



PLANO -PLANTA BAJA-
Escala: 1:75

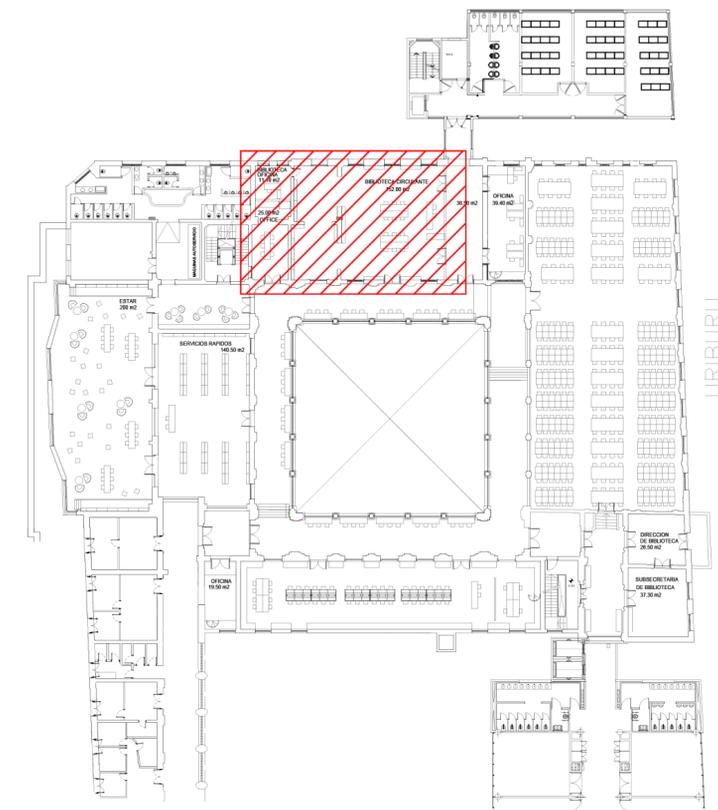

PLANO LLAVE - SECTOR EDIFICIO HOUSSAY
Escala: 1:500

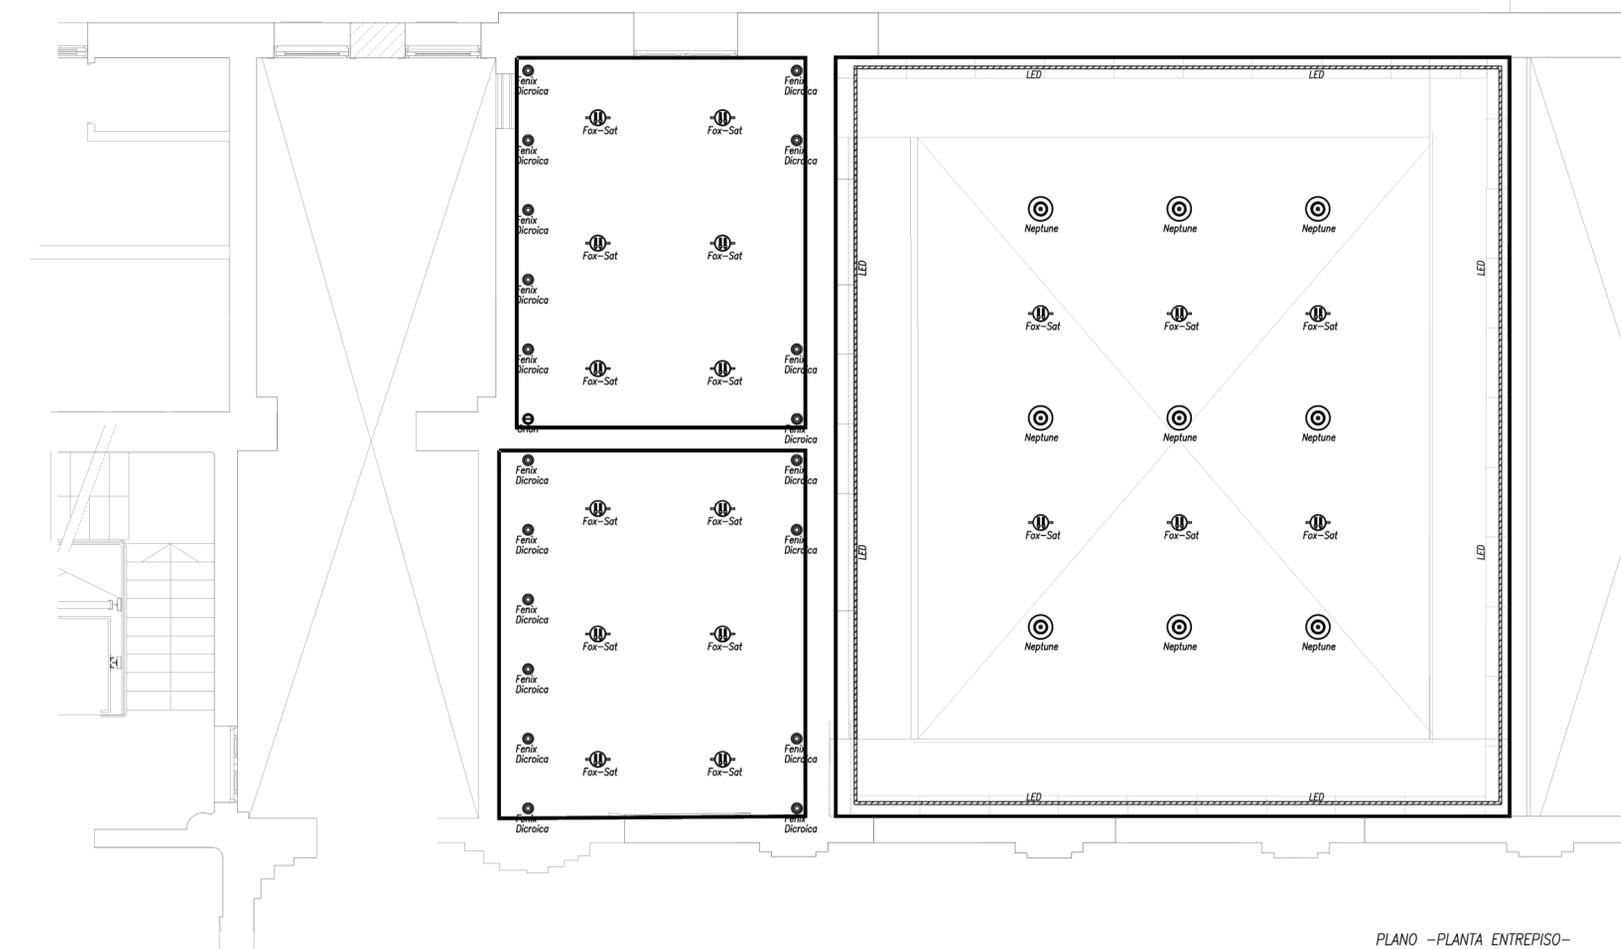

PLANO -PLANTA ENTREPISO-
Escala: 1:75



LAS MEDIDAS DEBEN SER VERIFICADAS EN OBRA
LOS ARTEFACTOS SON A TITULO ILUSTRATIVO



UBA - FACULTAD DE CIENCIAS ECONOMICAS COORDINACION DE OBRAS	F.: 2016
PLANO: INSTALACIÓN ELECTRICA -PLANTA CIELORRASO- BIBLIOTECA CIRCULANTE/ PROCESOS TECNICOS/ OFFICE..	Esc: S/P
AI-01-BIBLIOTECA CIRCULANTE-FCE	FCE-4