


REFERENCIAS

- Revestimiento cerámico monococcido de 20 x20 cm. modelo milano, marca zanon, altura de revestimiento hasta celosíero
- Revestimiento cerámico monococcido de 20 x20 cm. modelo milano, marca zanon, altura de revestimiento 2 m
- Revestimiento cerámico monococcido de 20 x20 cm. modelo milano, marca zanon, altura de revestimiento de 60 cm solo sobre mesadas.
- Guardacantina
- Revestimiento con plancha de plomo, esp. 2mm, altura 2 ms

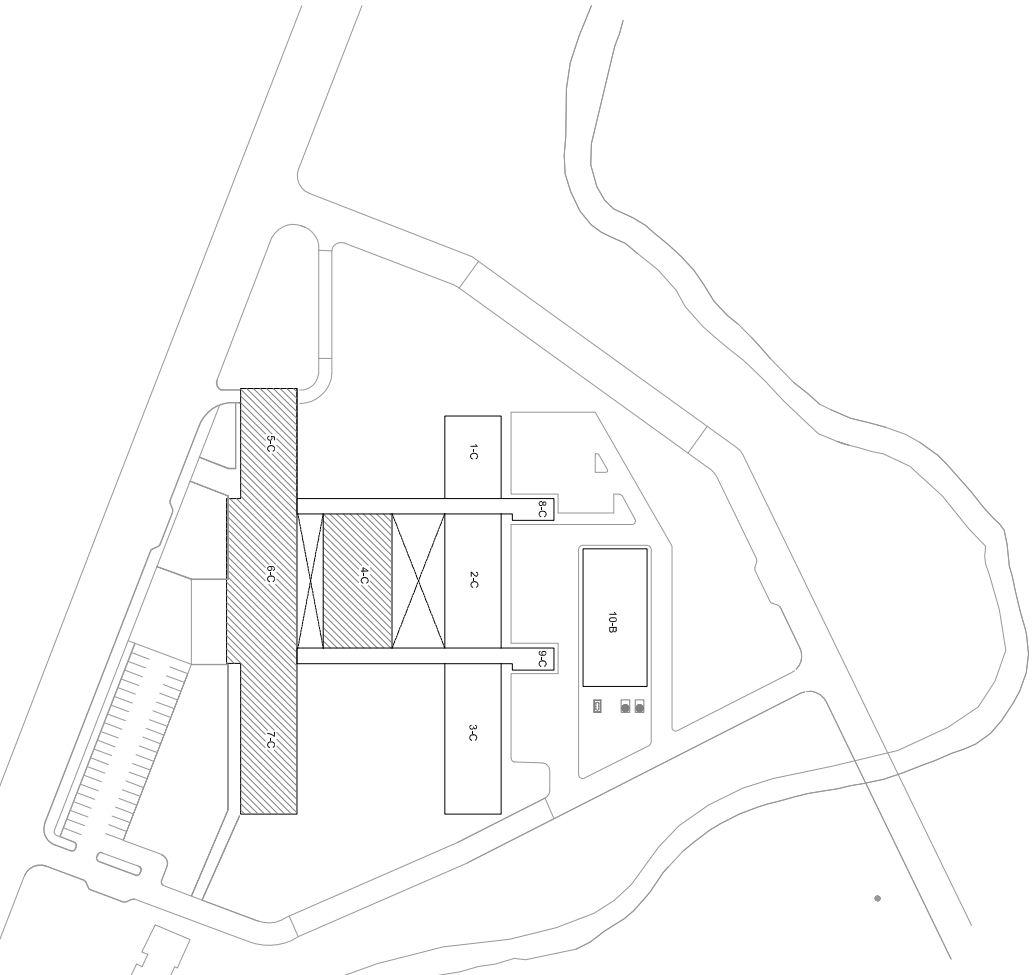

TODAS LAS MEDIDAS SE VERIFICARÁN EN OBRA

LA COTA DE NIVEL ±0.00 DE PISO TERMINADO INTERIOR CORRESPONDE A COTA IGN 718.20 DEL PLANO 01-01 DE RELEVAMIENTO PLANTA INTERIOR

PROVINCIA DEL NEUQUEN

DIP. ING. DIRECCIÓN GENERAL DE OBRAS PÚBLICAS

GOBIERNO DE LA PROVINCIA DEL NEUQUEN

SAN MARTÍN DE LOS ANDES - NEUQUEN

PLANO PLANTA BAJA / NIVEL: ±0.00 Sectores 4,5,6 y 7C

Publicación de revestimientos y guarda cantinillas

PROYECTO CÁLCULO DISEÑO ESCALA: 1:100 FICHA: 03-44