

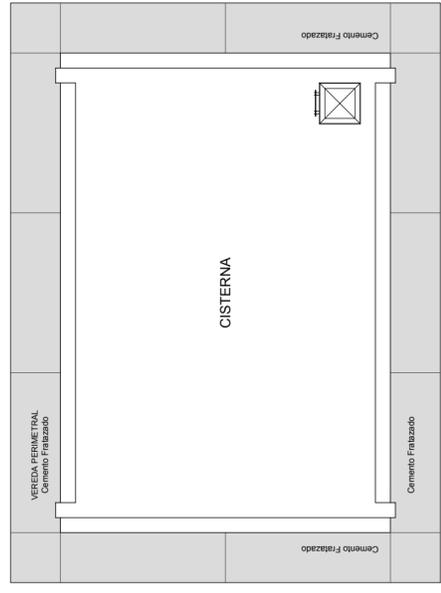


PLANTA BAJA
ESCALA 1:100

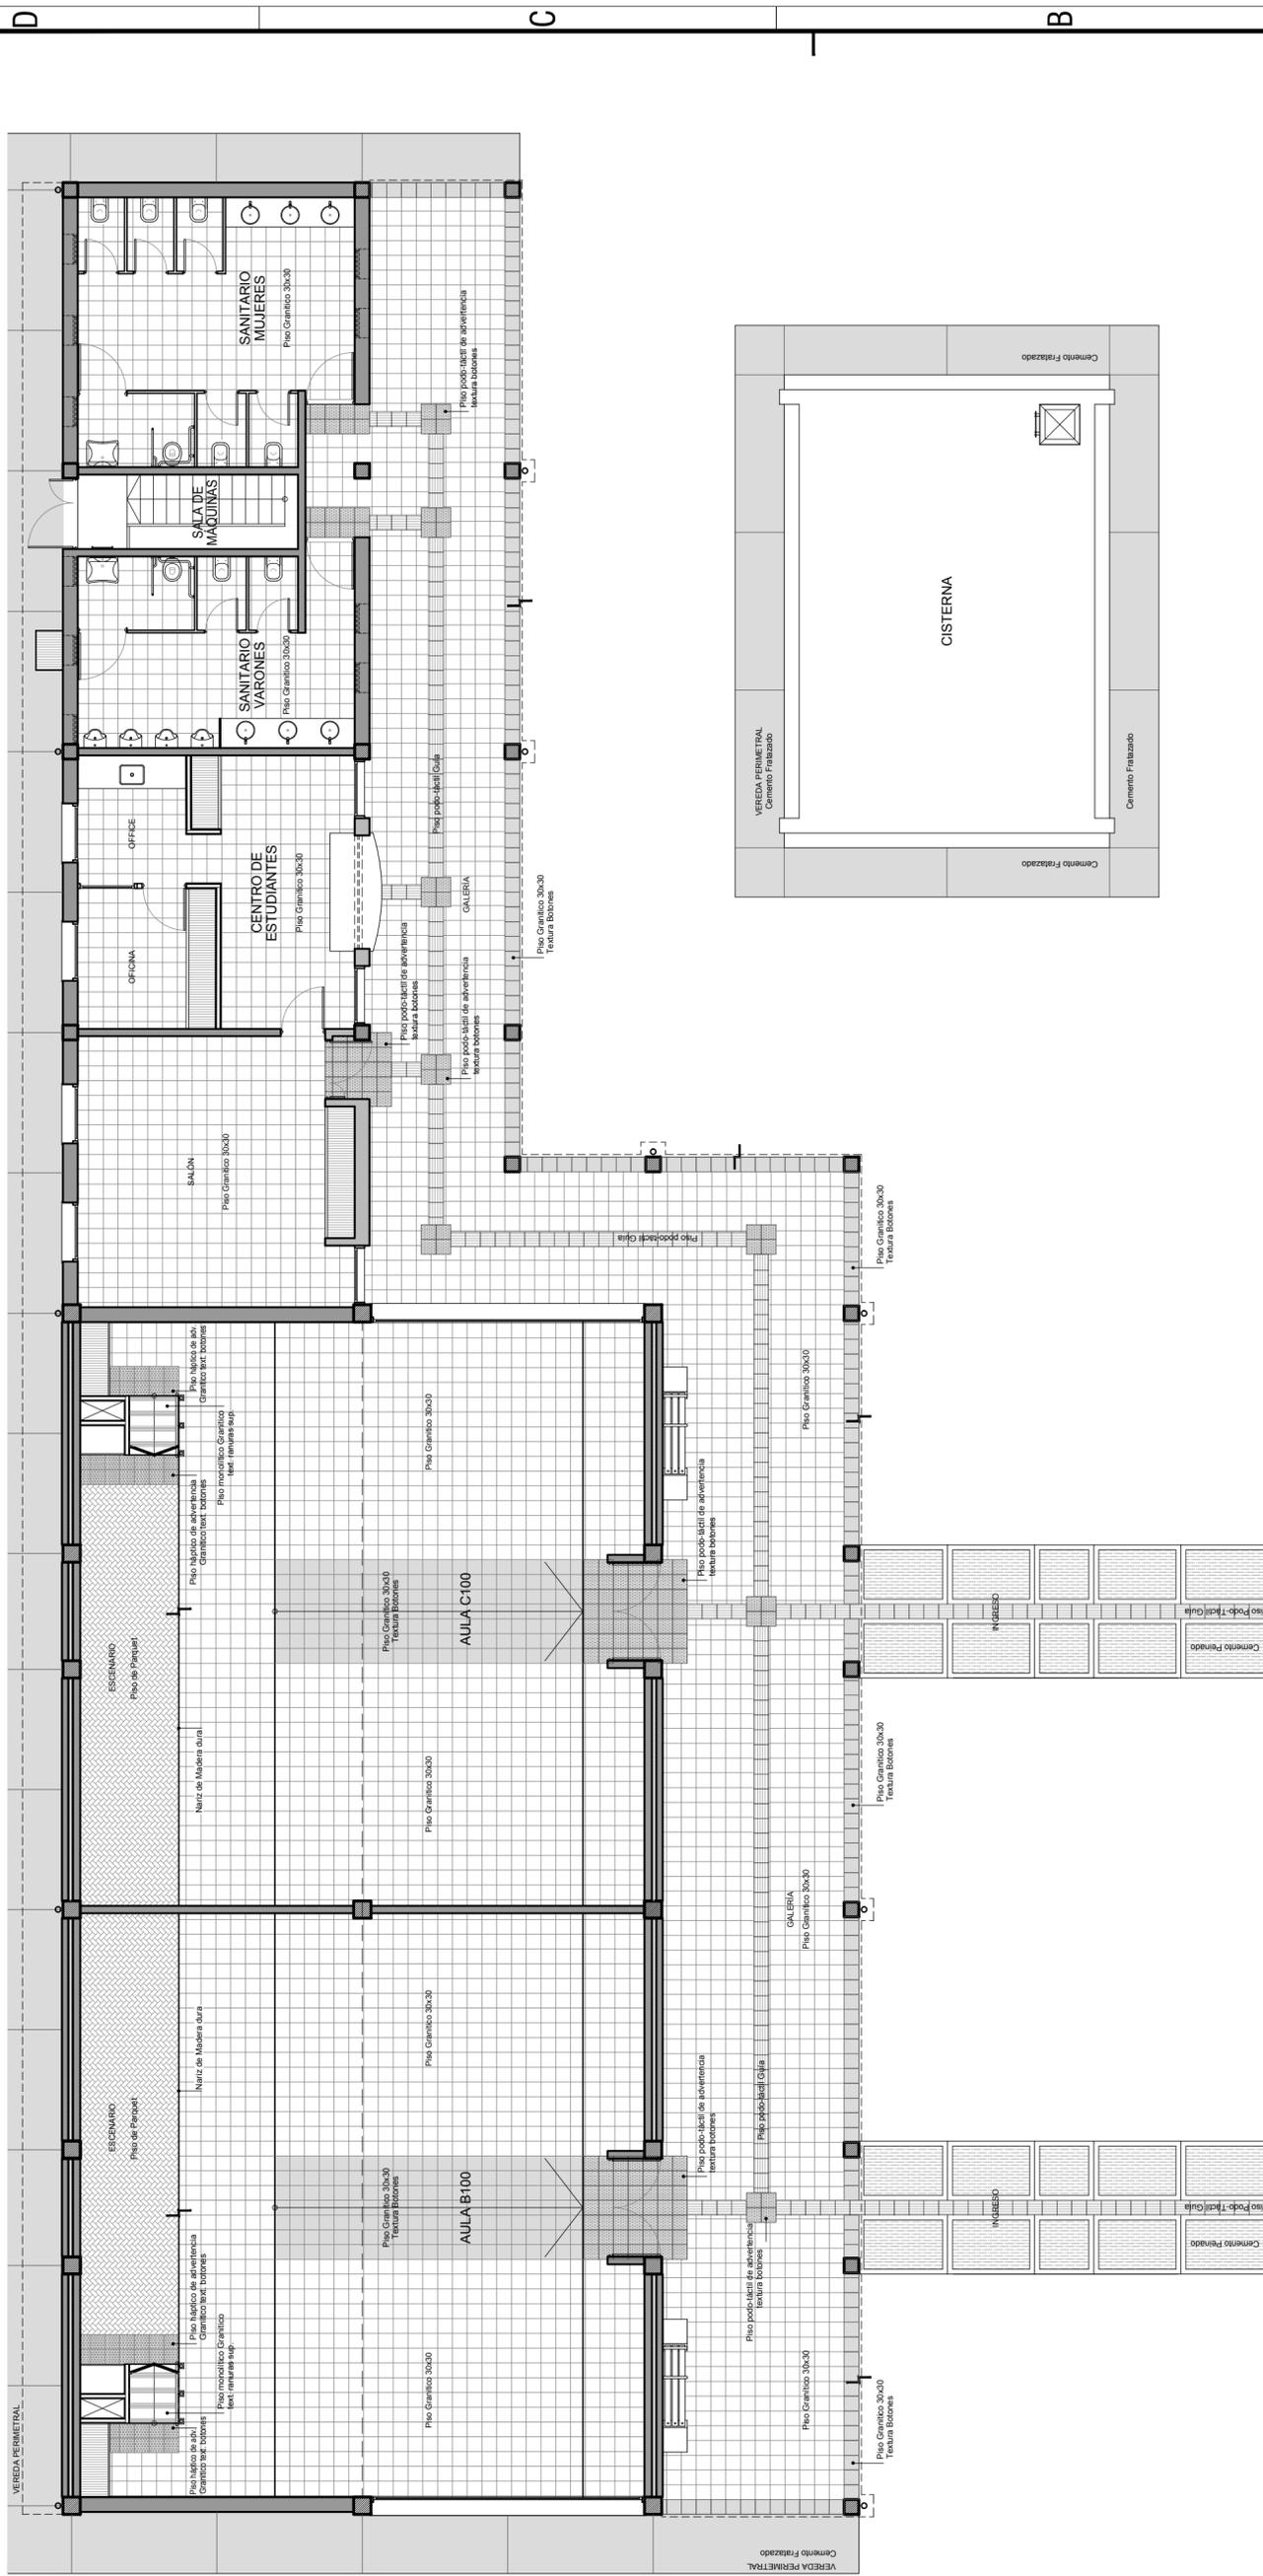

PISO HÁPTICO

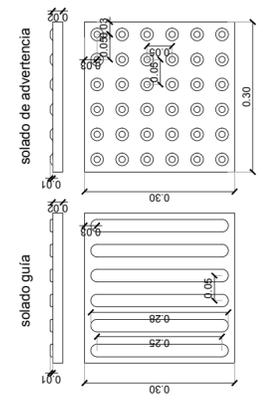

NOTA: los solados deberán respetar las dimensiones y cumplir con las especificaciones respectivas contenidas en el PET

REFERENCIAS

-  Entablonado de madera machimbrada Cebil 4"x1"
-  Baldosa granítica 30x30 grano fino, color gris claro
-  Baldosa granítica 30x30, textura botones grano fino, color gris oscuro
-  Piso Podo-Táctil de Advertencia textura a botones, según PET
-  Piso Podo-Táctil Guía, según PET
-  Piso monolítico de granítico 100cm x 30cm grano fino 0, color gris, textura ranuras en sup. de 3mm de ancho por 1mm de prof. cada 2cm.
-  Cemento fratazado
-  Cemento peinado



UNIVERSIDAD NACIONAL DE SALTA - Dirección de Estudios y Proyectos Av. Bolivia 5150, Barrio Castañares, Salta, Argentina. tel.: 0387 - 4255316 mail: eyp@unsa.edu.ar		EXPEDIENTES ORIGEN: 20.135/12 LICITACION: 18.183/15
DIRECTOR: Arq. Rodolfo IBAÑEZ	UNIDAD ACADÉMICA: Sede Regional Tartagal	OBRA N°: 159
PROYECTO: Arq. Rodolfo IBAÑEZ Arq. Darío ROSCIANO	UBICACIÓN: Sede Regional Tartagal - Warnes esq. Ejército Argentino - Tartagal	IDENTIFICACIÓN PLANO: AR 5.01
DIBUJO: Daniel ARNEDO	EDIFICIO: Aulas B100 + C100	ESCALAS: 1:100 1:10
EDITO: Arq.D.Rosciano	NOMBRE DE LA OBRA: Aulas B100 + C100	NOMBRE ARCHIVO:
FECHA: 03/02/2016	NOMBRE DEL PLANO: Detalle de Solados	FECHA DE IMPRESIÓN: 18/10/2016 08:03
FECHA: 03/02/2016 07:12		ESTILO DE PLANTO: UNISA02.ctb
		FECHA: 18/10/2016 08:03
		UNISA02.ctb

NOTA:
- Todas las medidas se deberán verificar en obra.