

PLANTA AZOTEA

REFERENCIAS

COMITENTE



SECRETARÍA DE OBRAS PÚBLICAS
SUBSECRETARÍA DE OBRAS PÚBLICAS



DIRECCIÓN NACIONAL DE ARQUITECTURA

OBRA

PALACIO NACIONAL DE LAS ARTES
PALAIS DE GLACE

TIPO DE INTERVENCIÓN

Restauración, puesta en valor y adecuación tecnológica
- Palais de Glace -



Calle Posadas 1725 y Av. del Libertador 1248 -CABA-

DIRECTOR NACIONAL DE ARQUITECTURA

ARQUITECTO O RESPONSABLE

Guillermo Frontera

EQUIPO TÉCNICO

Ministerio de Cultura - Dirección Nacional de Museos

SUPERVISIÓN

Dirección Nacional de Arquitectura

TÍTULO


RELEVAMIENTO PLANTA AZOTEA

ESCALA HOJA CODIGO



1:250 04/21 PG_R04

ARCHIVO FECHA

01_PALAIS DE GLACE_RELEVAMIENTO_PLANTAS 2016 Julio 2016

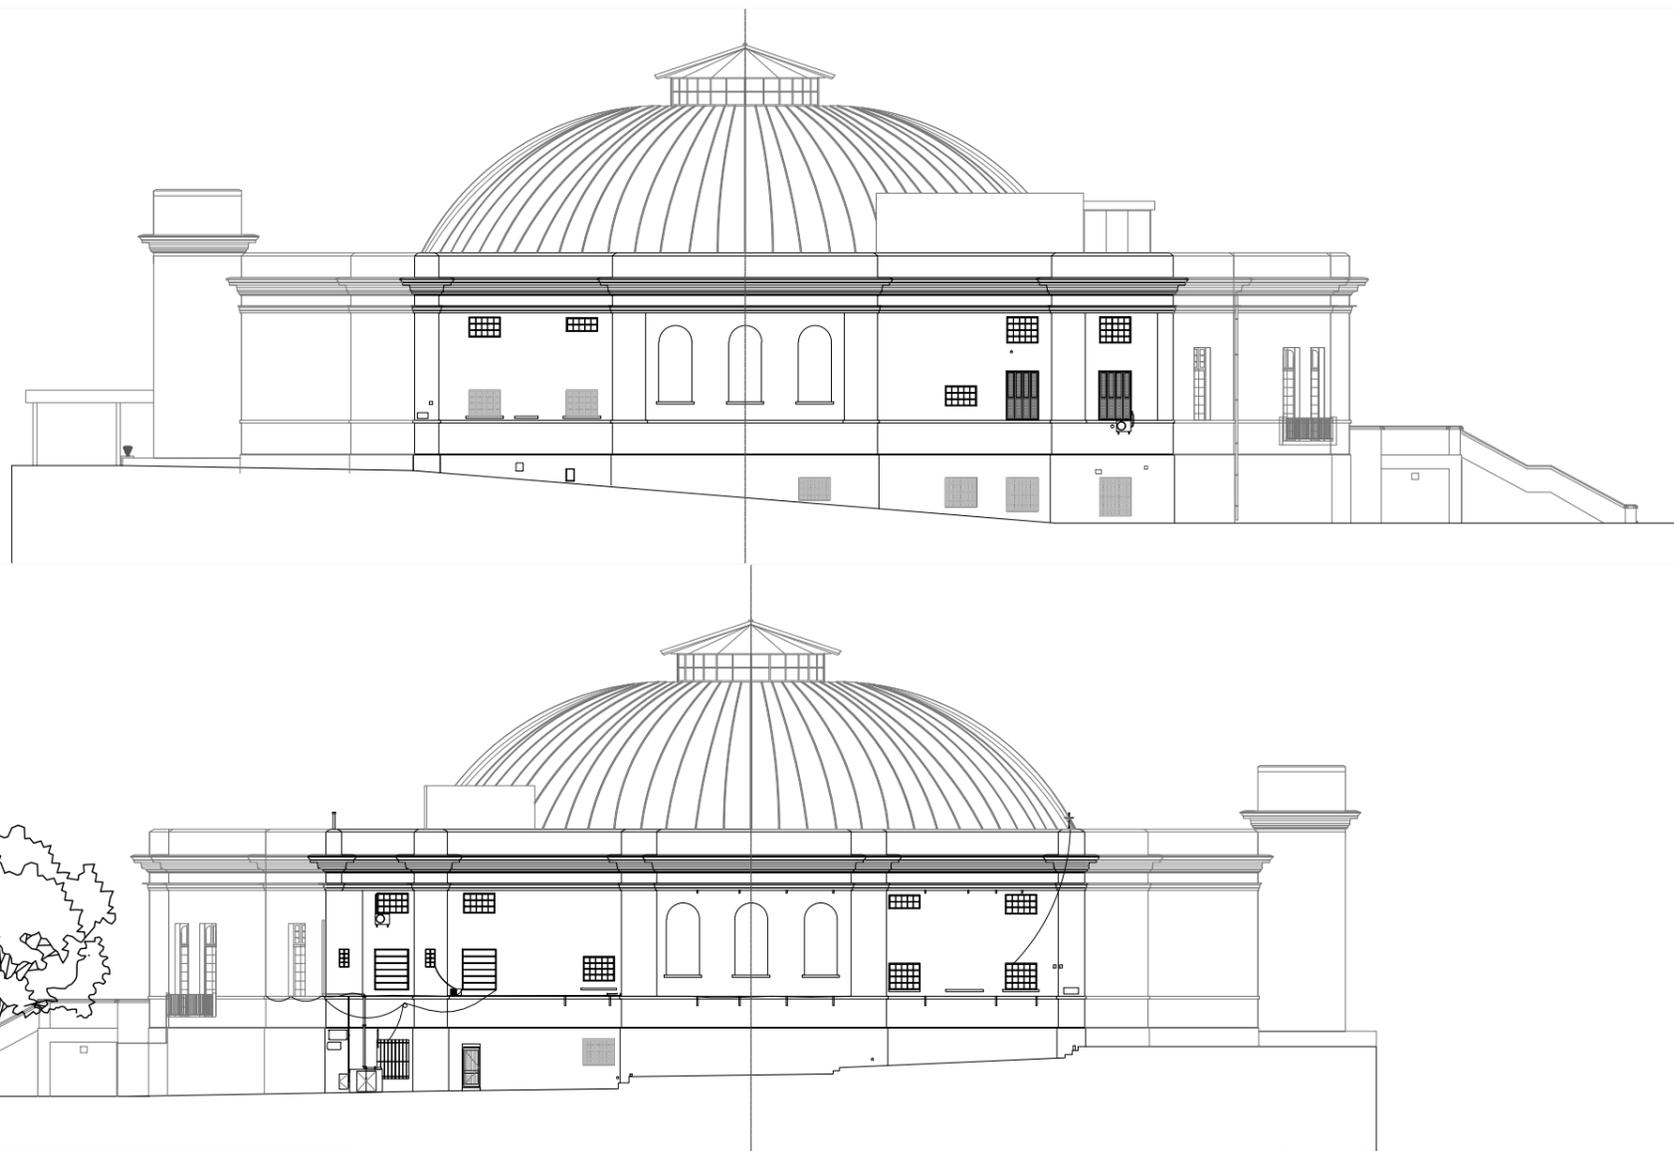

REFERENCIAS
 <p>Ministerio del Interior, Obras Públicas y Vivienda Presidencia de la Nación</p> <p>SECRETARÍA DE OBRAS PÚBLICAS SUBSECRETARÍA DE OBRAS PÚBLICAS</p>  <p>DIRECCIÓN NACIONAL DE ARQUITECTURA</p>
COMITENTE
<p>OBRA</p> <p>PALACIO NACIONAL DE LAS ARTES PALAIS DE GLASE</p>
TIPO DE INTERVENCIÓN
<p>Restauración, puesta en valor y adecuación tecnológica - Palais de Glase -</p>  <p>Calle Posadas 1725 y Av. del Libertador 1248 -CABA-</p>
DIRECCIÓN NACIONAL DE ARQUITECTURA
ARCHITECTO O RESPONSABLE
Guillermo Frontera
EQUIPO TÉCNICO
Ministerio de Cultura - Dirección Nacional de Museos
SUPERVISIÓN
Dirección Nacional de Arquitectura
TÍTULO
RELEVAMIENTO VISTAS
ESCALA HOJA CÓDIGO
1:200 05/21 PG_R05
ARCHIVO FECHA
01_PALAIS DE GLASE_RELEVAMIENTO_VISTAS_05212016 Julio 2016

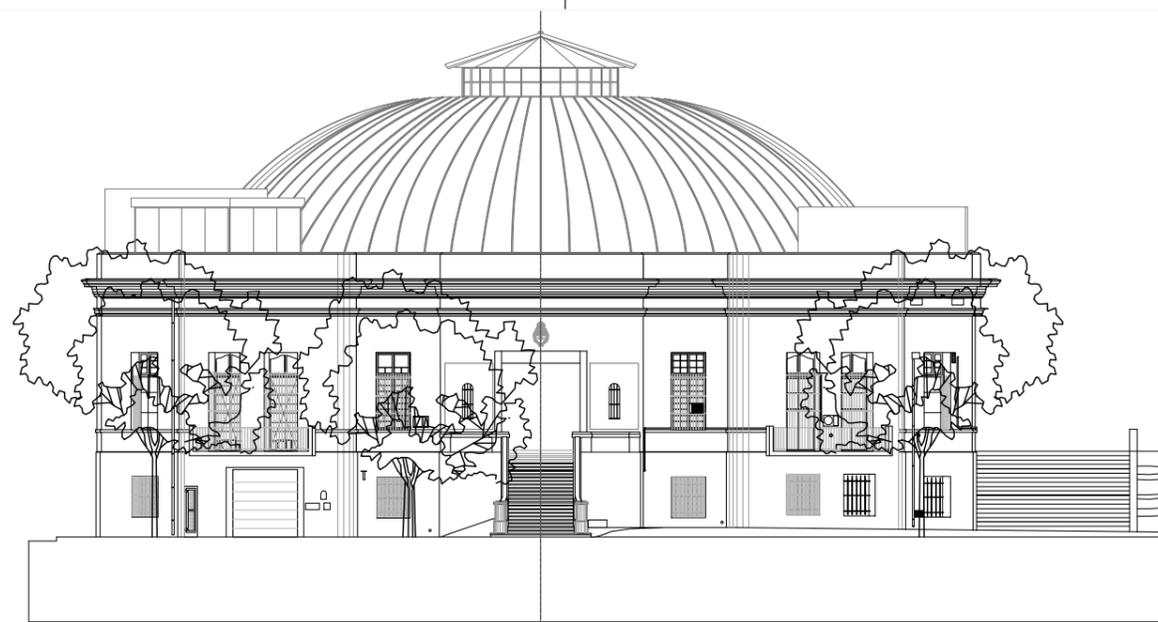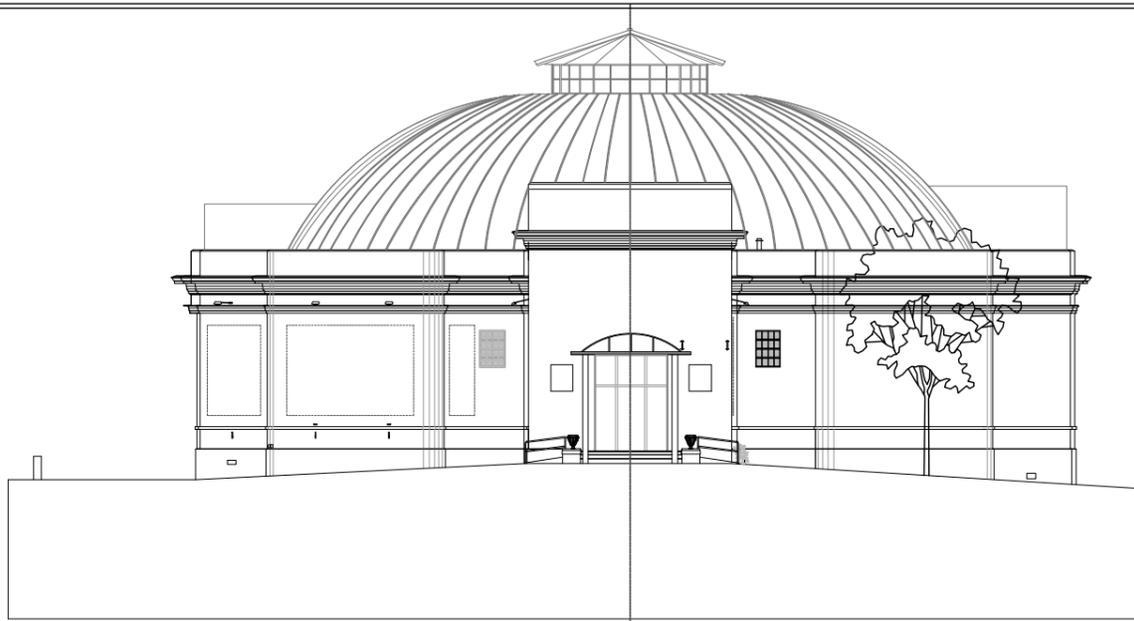

REFERENCIAS

COMITENTE



SECRETARÍA DE OBRAS PÚBLICAS
SUBSECRETARÍA DE OBRAS PÚBLICAS



DIRECCIÓN NACIONAL DE ARQUITECTURA

OBRA

PALACIO NACIONAL DE LAS ARTES
PALAIS DE GLASE

TIPO DE INTERVENCIÓN

Restauración, puesta en valor y adecuación tecnológica
- Palais de Glase -



Calle Posadas 1725 y Av. del Libertador 1248 -CABA-

DIRECTOR NACIONAL DE ARQUITECTURA

ARQUITECTO O RESPONSABLE

Guillermo Frontera

EQUIPO TÉCNICO

Ministerio de Cultura - Dirección Nacional de Museos

SUPERVISIÓN


Dirección Nacional de Arquitectura

TÍTULO


RELEVAMIENTO VISTAS

ESCALA	HOJA	CÓDIGO
1:200	06/21	PG_R06

ARCHIVO	FECHA
D:\PALAIS DE GLASE\RELEVAMIENTO_COMITES_1837 AS_2016	Julio 2016

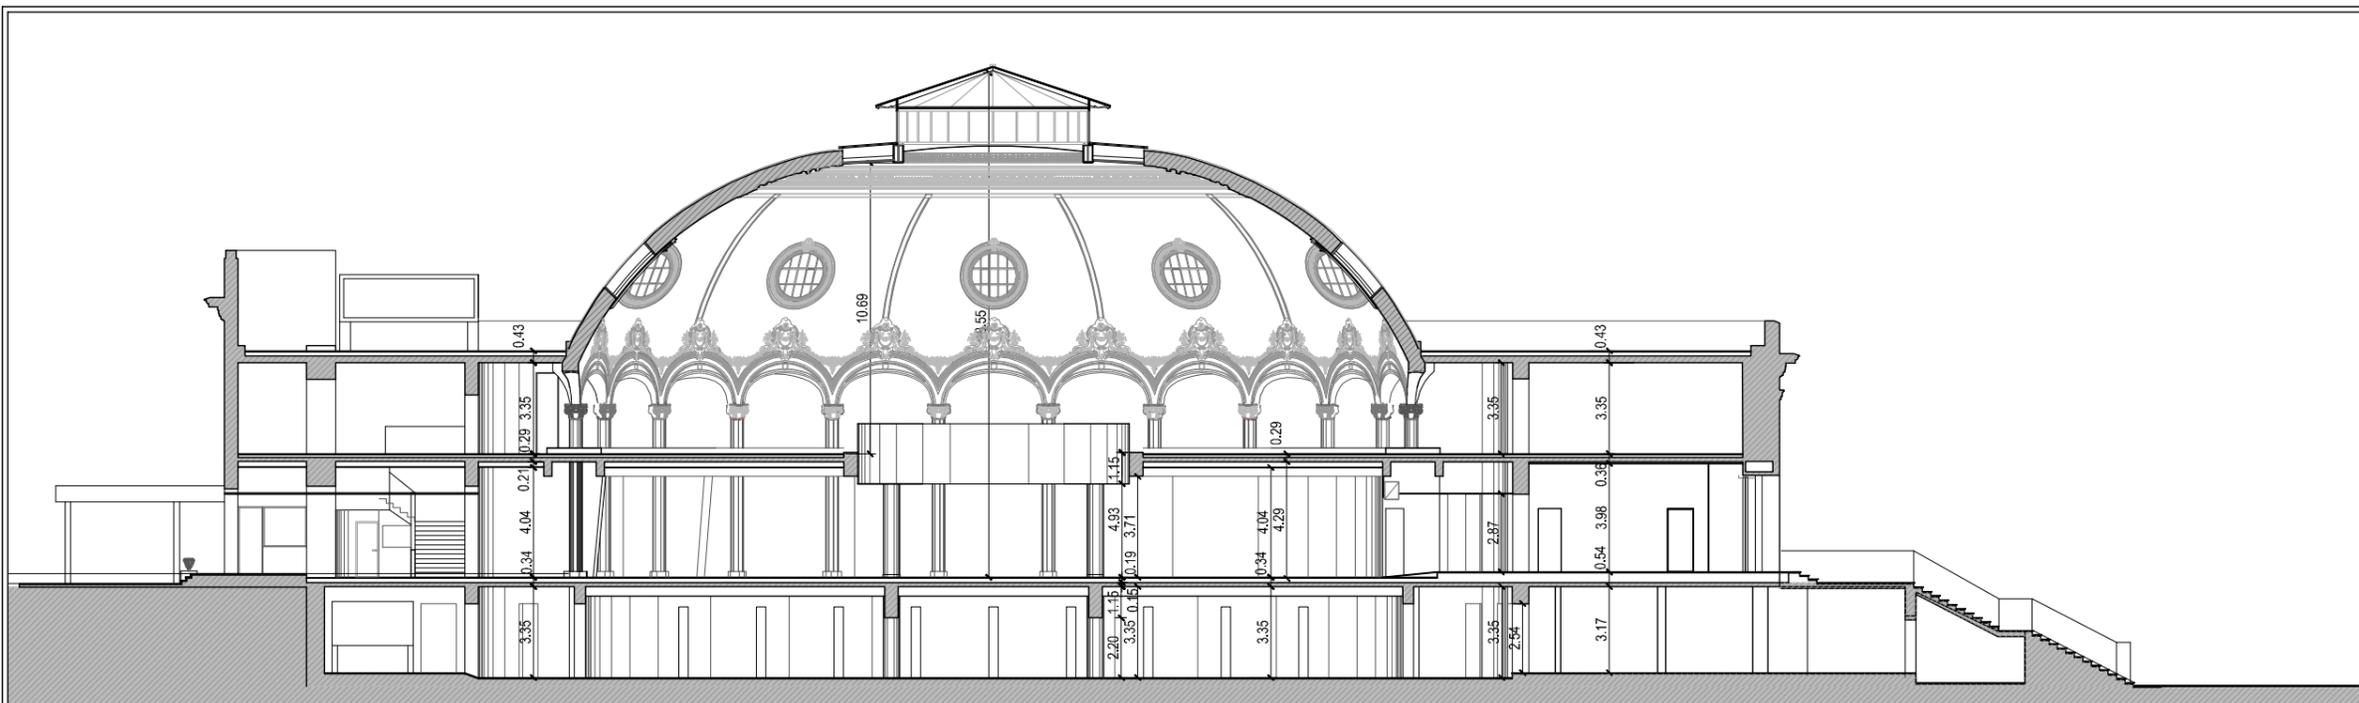

CORTE A-A

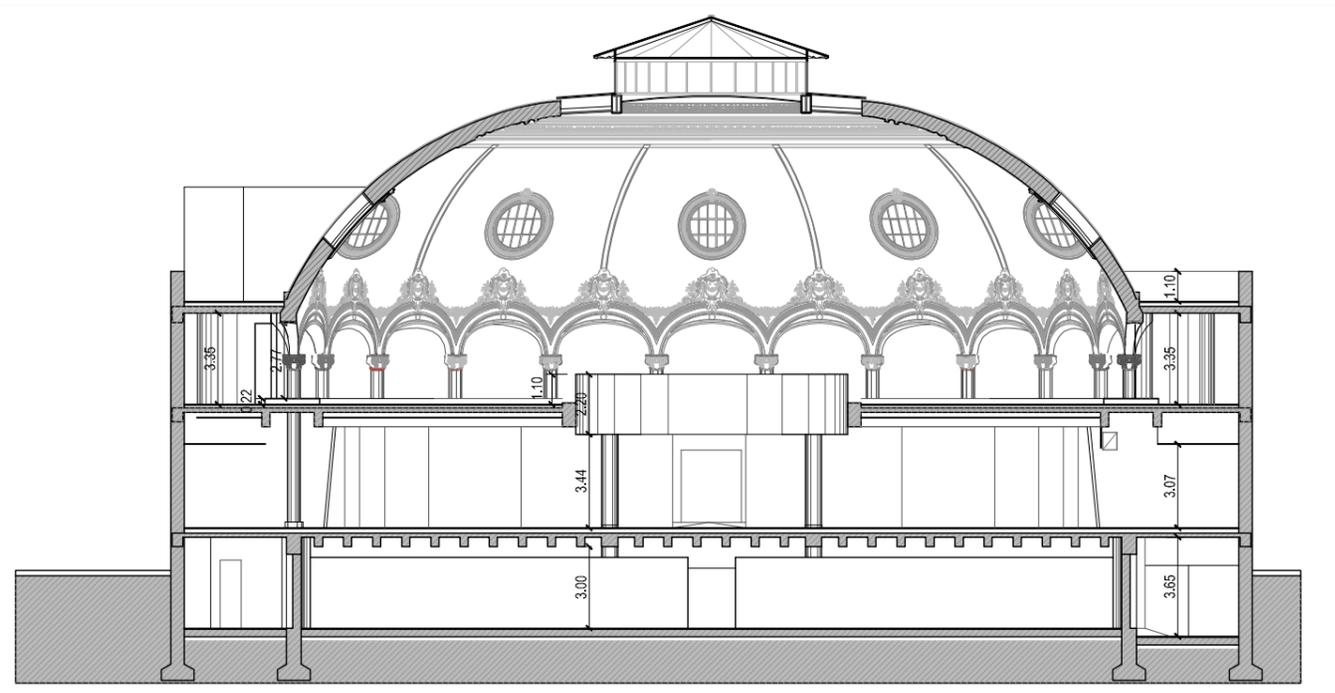

CORTE B-B

REFERENCIAS

COMITENTE



SECRETARÍA DE OBRAS PÚBLICAS
SUBSECRETARÍA DE OBRAS PÚBLICAS



DIRECCIÓN NACIONAL DE ARQUITECTURA

OBRA

PALACIO NACIONAL DE LAS ARTES
PALAIS DE GLASE

TIPO DE INTERVENCIÓN

Restauración, puesta en valor y adecuación tecnológica
- Palais de Glase -

Calle Posadas 1725 y Av. del Libertador 1248 -CABA-
DIRECCIÓN NACIONAL DE ARQUITECTURA

ARQUITECTO O RESPONSABLE

Guillermo Frontera

EQUIPO TÉCNICO

Ministerio de Cultura - Dirección Nacional de Museos

SUPERVISIÓN

Dirección Nacional de Arquitectura


TÍTULO

RELEVAMIENTO CORTES

ESCALA HOJA CÓDIGO

1:200 07/21 PG_R07

ARCHIVO 01_PALAIS DE GLASE_RELEVAMIENTO_CORTES_VISTAS_2016 FECHA Julio 2016

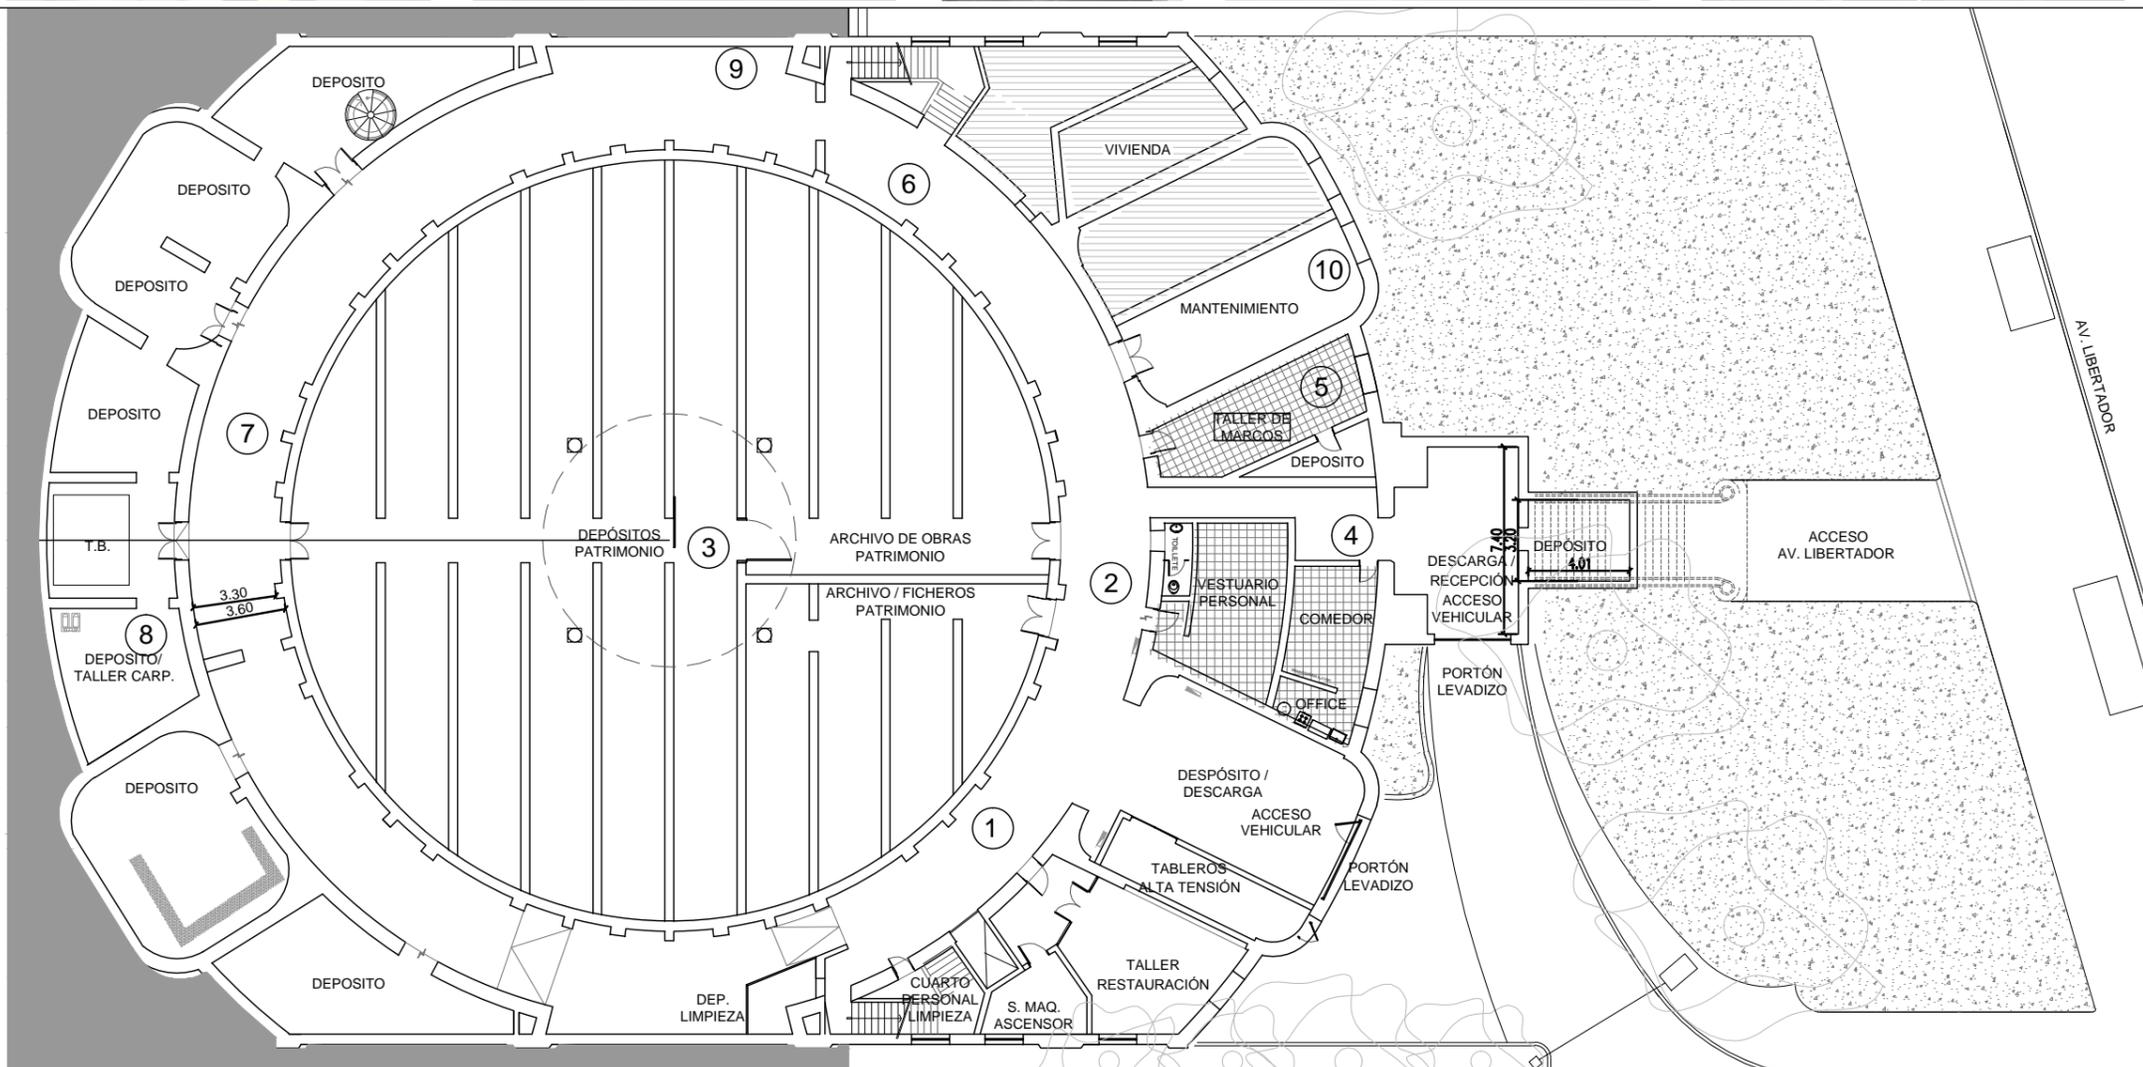

REFERENCIAS

COMITENTE


**Ministerio del Interior,
Obras Públicas y Vivienda
Presidencia de la Nación**

**SECRETARÍA DE OBRAS PÚBLICAS
SUBSECRETARÍA DE OBRAS PÚBLICAS**


DIRECCIÓN NACIONAL DE ARQUITECTURA

OBRA

**PALACIO NACIONAL DE LAS ARTES
PALAIS DE GLASE**

TIPO DE INTERVENCIÓN

Restauración, puesta en valor y adecuación tecnológica
- Palais de Glase -



Calle Posadas 1725 y Av. del Libertador 1248 -CABA-

DIRECTOR NACIONAL DE ARQUITECTURA

ARQUITECTO O RESPONSABLE

Guillermo Frontera

EQUIPO TÉCNICO

Ministerio de Cultura - Dirección Nacional de Museos

SUPERVISIÓN


Dirección Nacional de Arquitectura

TÍTULO

DESAJUSTES PLANTA SUBSUELO

ESCALA 1:250 **HOJA** 08/21 **CODIGO** PG_R08

ARCHIVO 02_PALAIS DE GLACE_RELEVAMIENTO_fotos planta_2016 **FECHA** Julio 2016

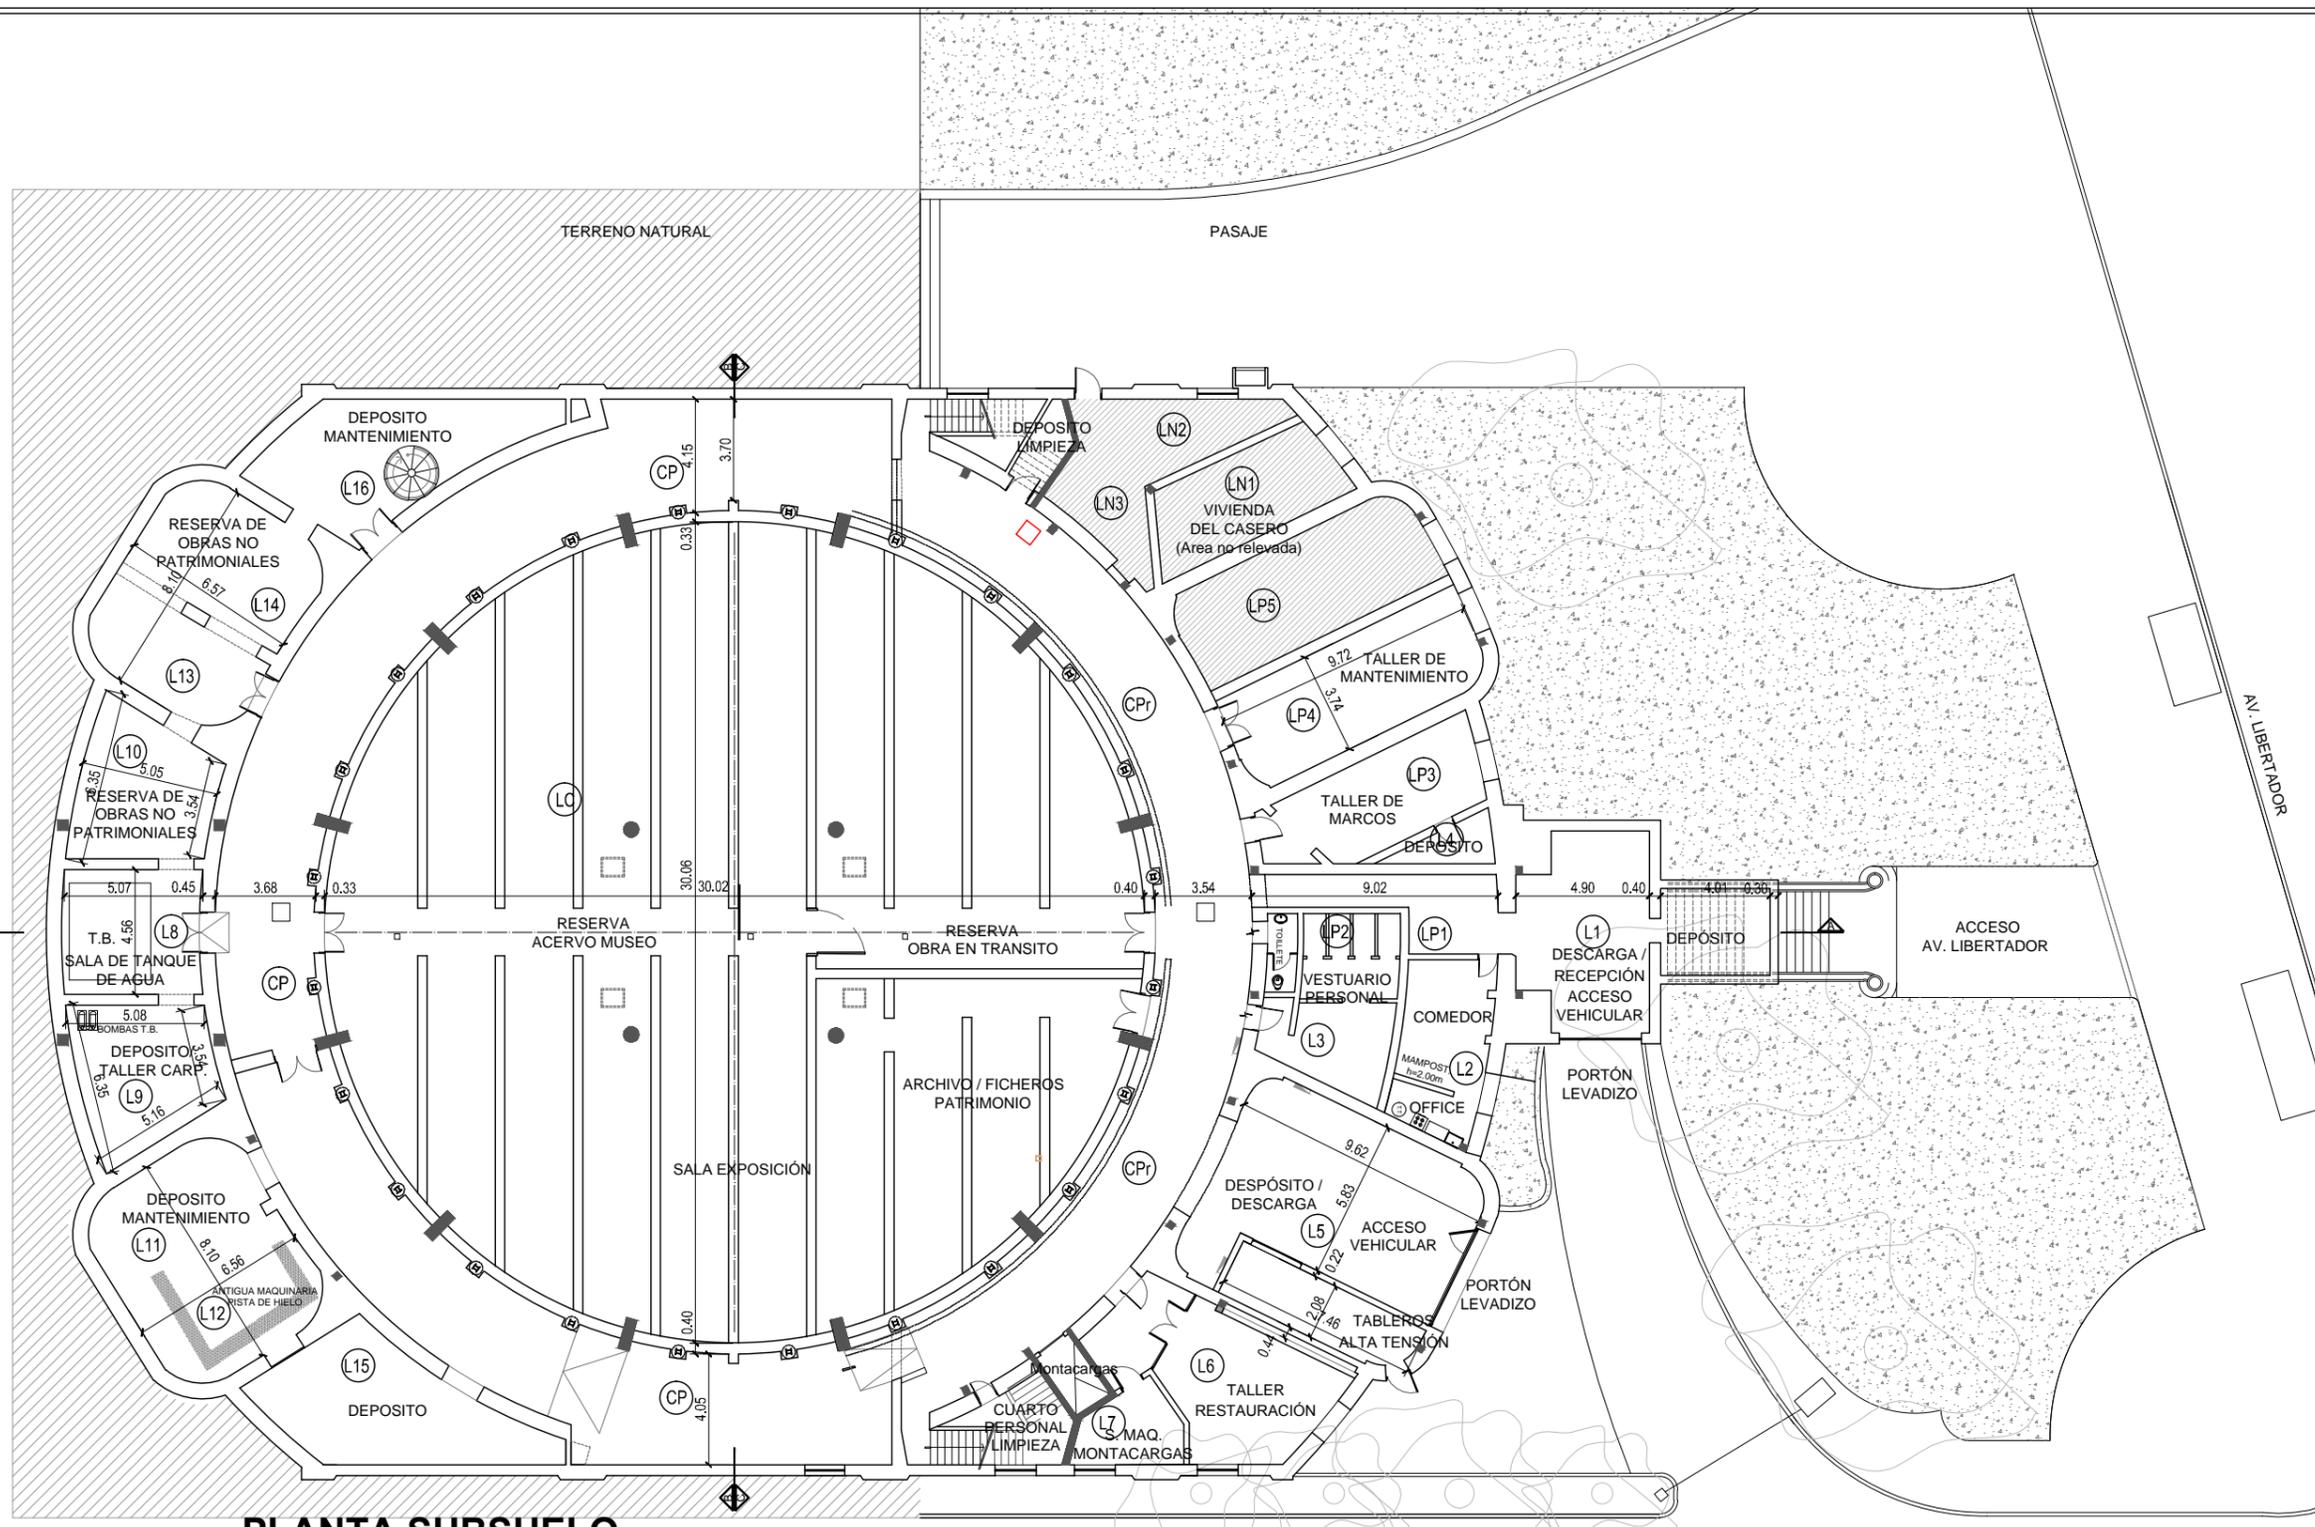

PLANTA SUBSUELO

REFERENCIAS

COMITENTE

Ministerio del Interior,
Obras Públicas y Vivienda
Presidencia de la Nación

SECRETARÍA DE OBRAS PÚBLICAS
SUBSECRETARÍA DE OBRAS PÚBLICAS

DNIA

DIRECCIÓN NACIONAL DE ARQUITECTURA

OBRA

PALACIO NACIONAL DE LAS ARTES
PALAIS DE GLACE

TIPO DE INTERVENCIÓN

Restauración, puesta en valor y adecuación tecnológica
- Palais de Glace -



Calle Posadas 1725 y Av. del Libertador 1248 -CABA-

DIRECTOR NACIONAL DE ARQUITECTURA

ARQUITECTO O RESPONSABLE

Guillermo Frontera

EQUIPO TÉCNICO

Ministerio de Cultura - Dirección Nacional de Museos

SUPERVISIÓN


Dirección Nacional de Arquitectura

TÍTULO


RELEVAMIENTO PLANTA SUBSUELO

ESCALA	HOJA	CODIGO
1:250	01/21	PG_R01

ARCHIVO 01_PALAIS DE GLACE_RELEVAMIENTO_PLANTAS 2016 **FECHA** Julio 2016

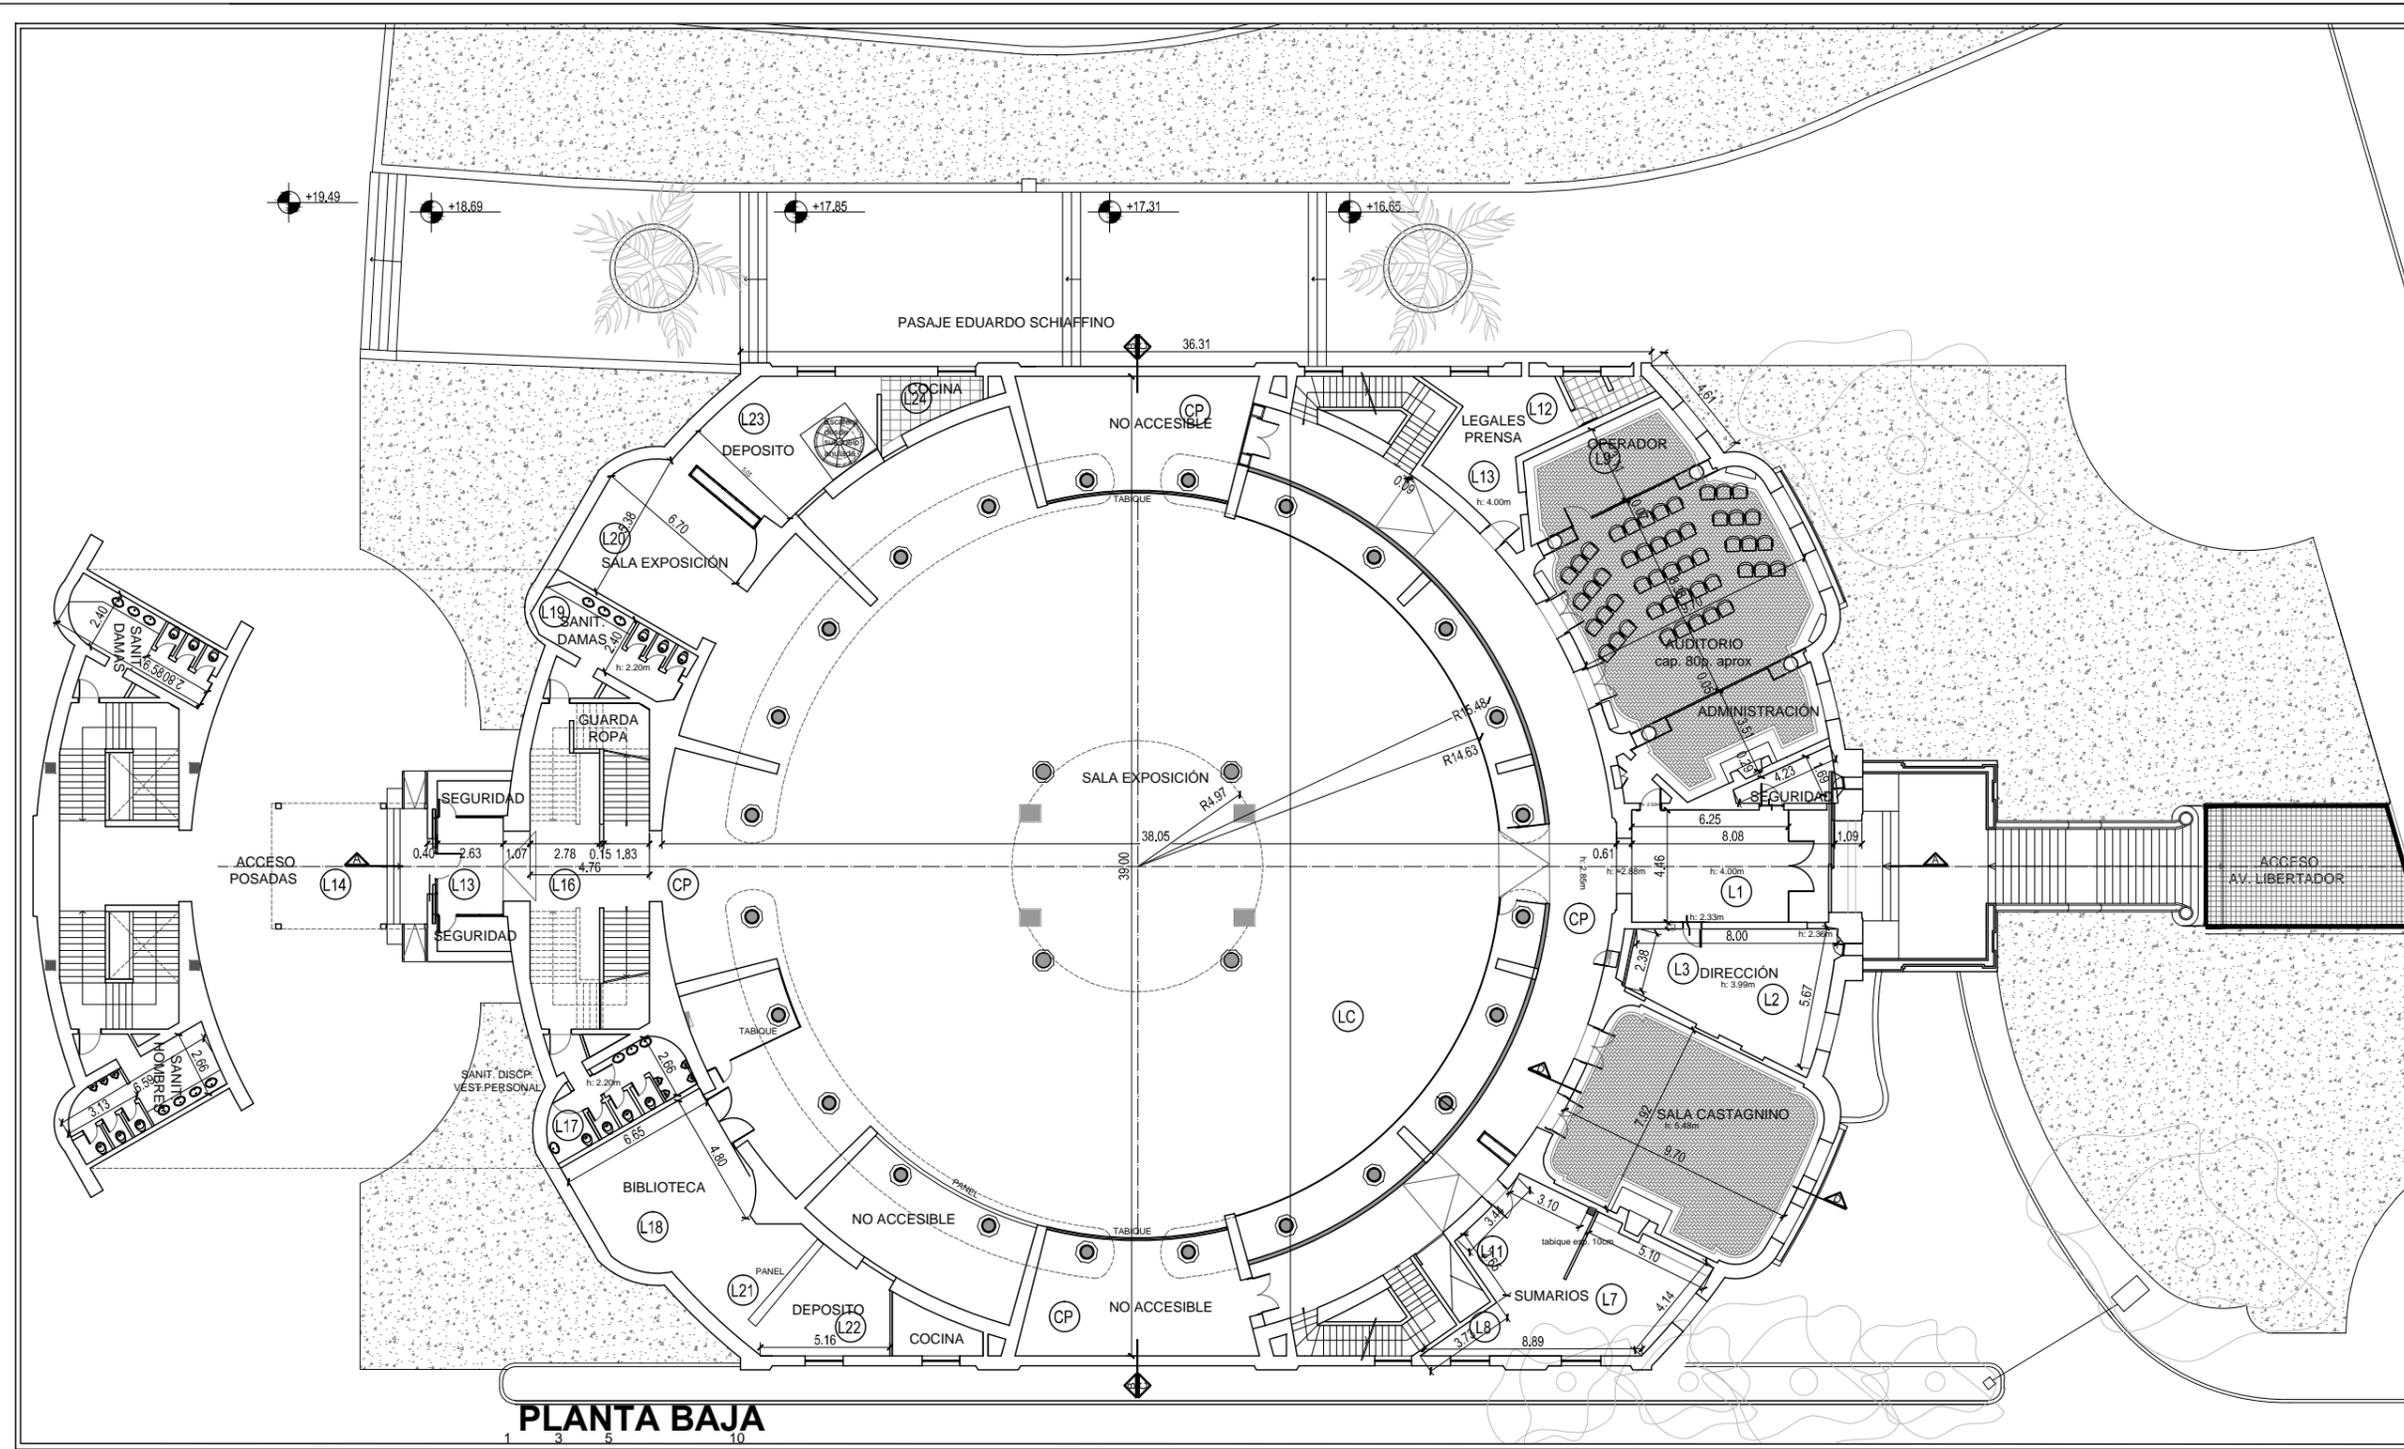

REFERENCIAS
<p>Ministerio del Interior, Obras Públicas y Vivienda Presidencia de la Nación</p> <p>SECRETARÍA DE OBRAS PÚBLICAS SUBSECRETARÍA DE OBRAS PÚBLICAS</p> <p>DIRECCIÓN NACIONAL DE ARQUITECTURA</p>
COMITENTE
<p>PALACIO NACIONAL DE LAS ARTES PALAIS DE GLASE</p>
TIPO DE INTERVENCIÓN
<p>Restauración, puesta en valor y adecuación tecnológica - Palais de Glase -</p> <p>Calle Posadas 1725 y Av. del Libertador 1248 -CABA-</p>
DIRECTOR NACIONAL DE ARQUITECTURA
<p>ARQUITECTO O RESPONSABLE Guillermo Frontera</p>
EQUIPO TÉCNICO
<p>Ministerio de Cultura - Dirección Nacional de Museos</p>
SUPERVISIÓN
<p>Dirección Nacional de Arquitectura</p>
TÍTULO
<p>RELEVAMIENTO PLANTA BAJA</p>
ESCALA
<p>1:250</p>
HOJA
<p>02/21</p>
FECHA
<p>01_PALAIS DE GLACE_RELEVAMIENTO_PLANTAS 2016 Julio 2016</p>
CODIGO
<p>PG_R02</p>

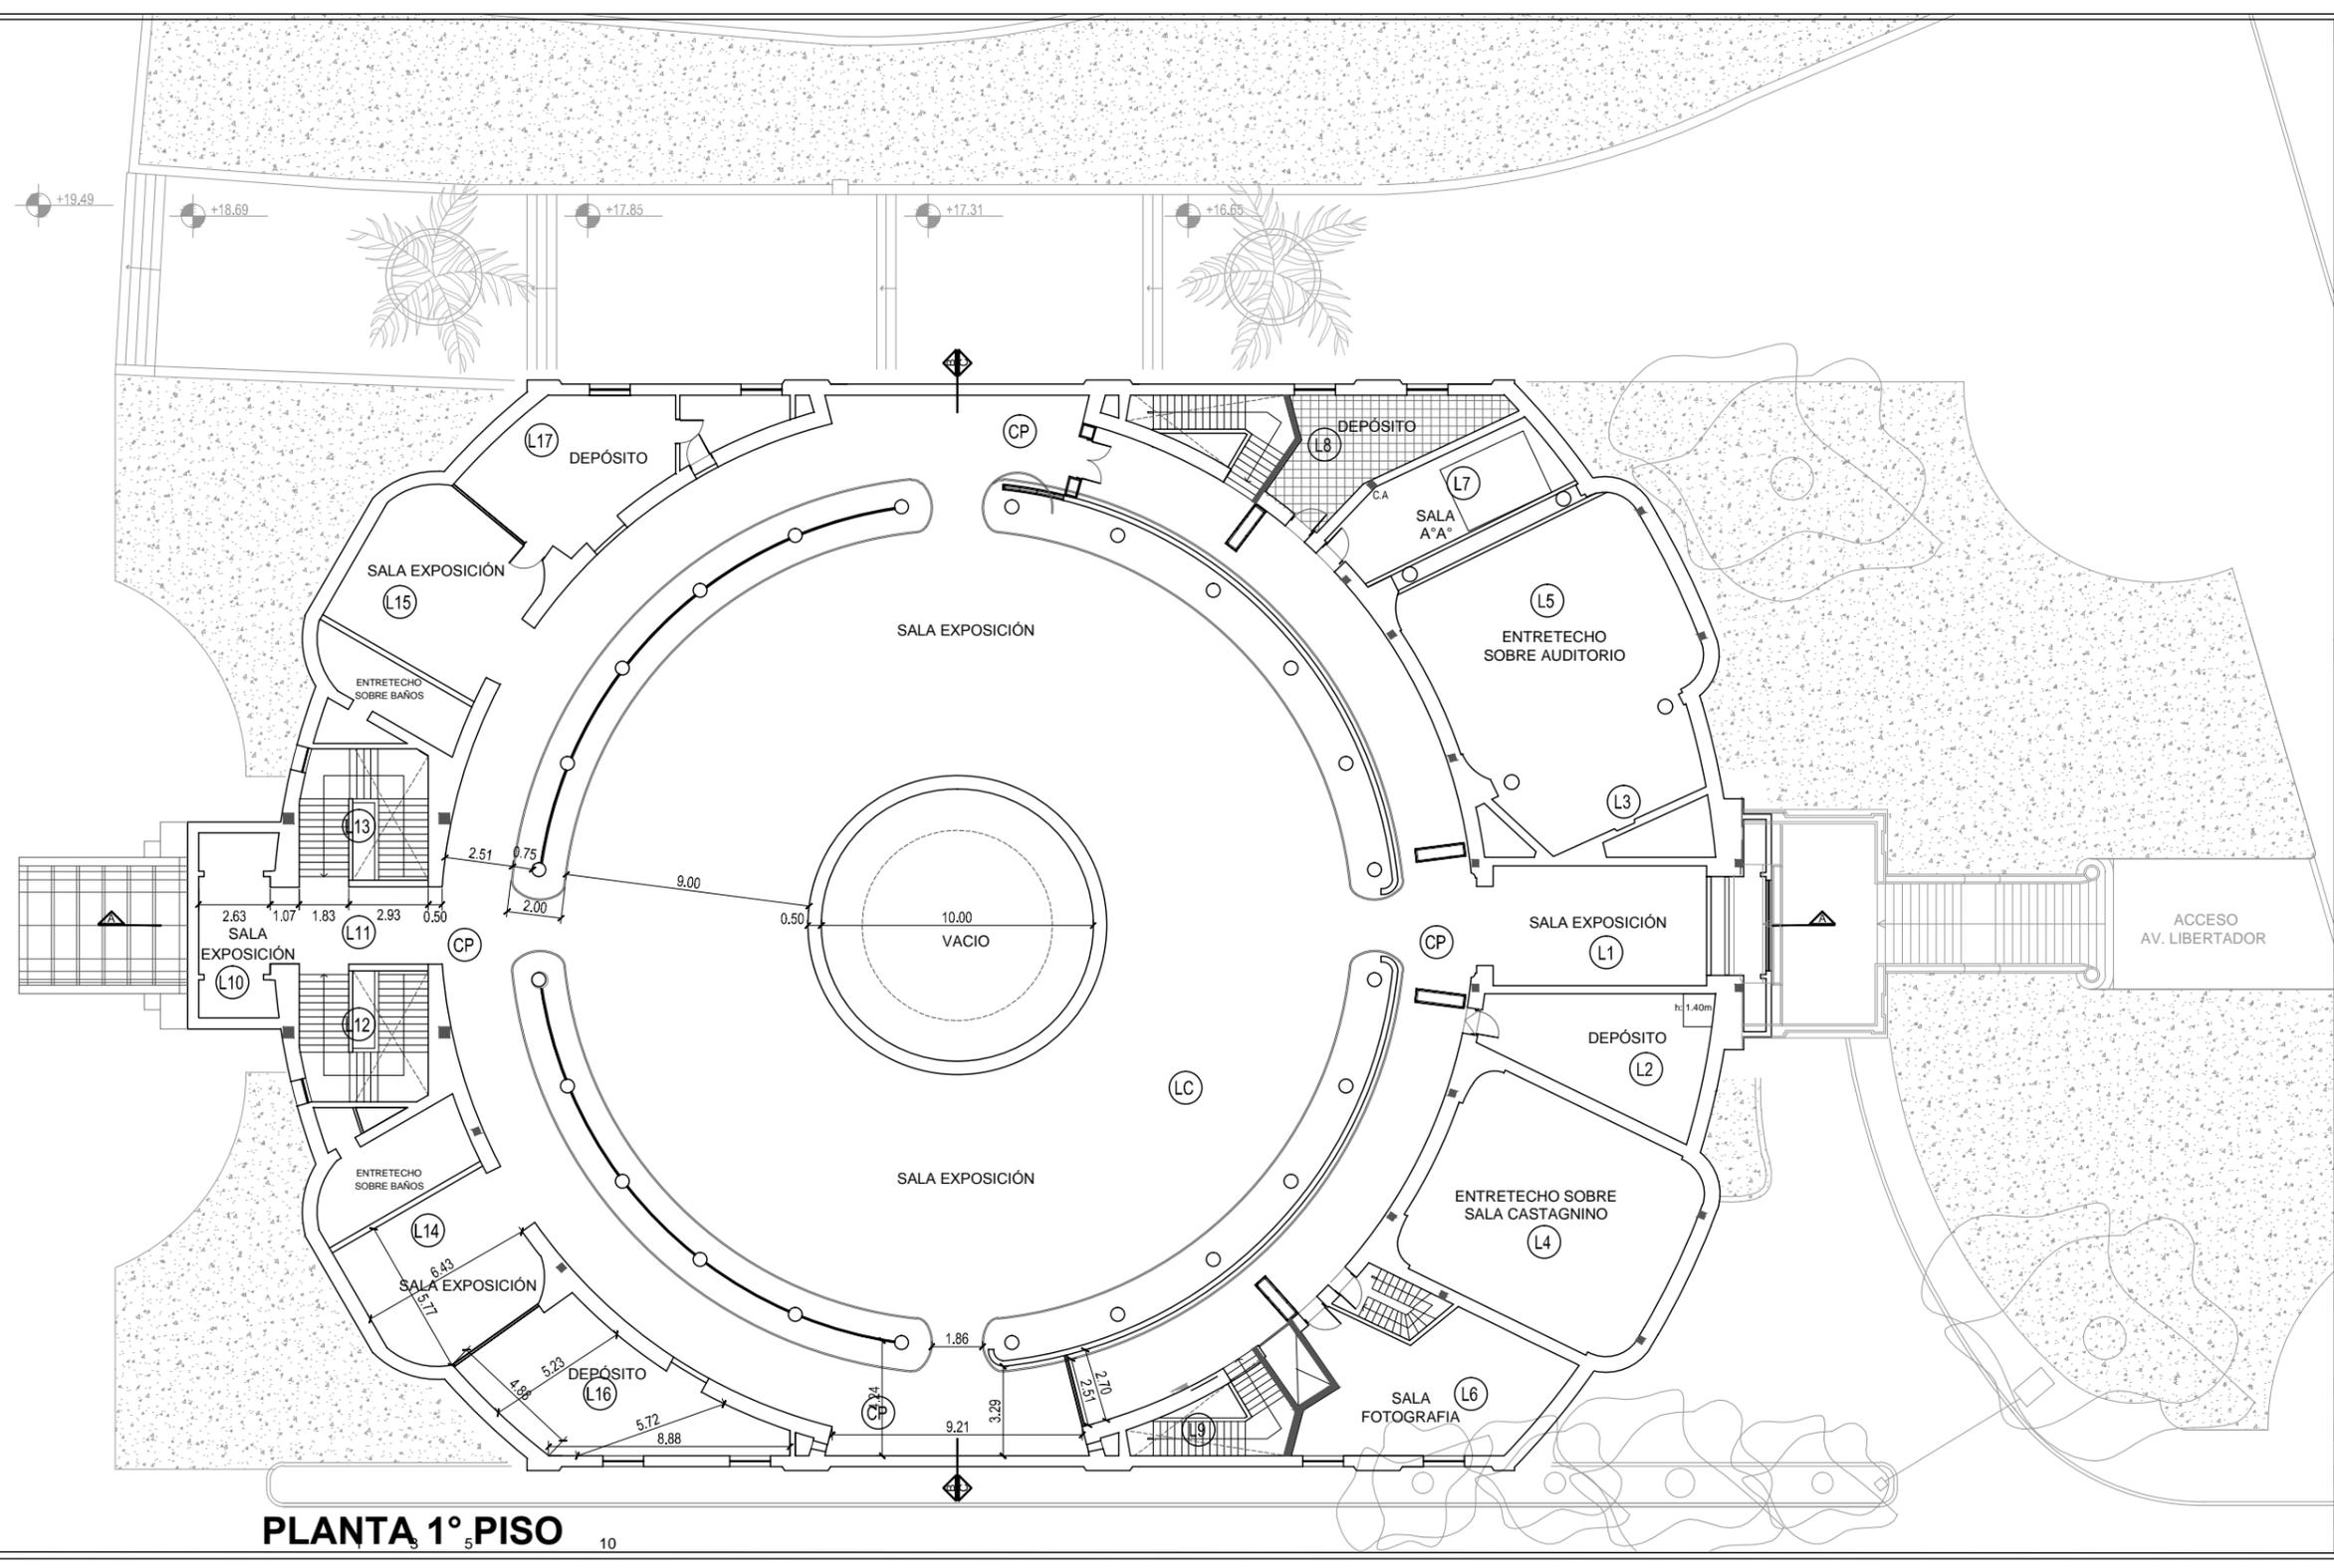

PLANTA 1° PISO

10

REFERENCIAS



SECRETARÍA DE OBRAS PÚBLICAS
SUBSECRETARÍA DE OBRAS PÚBLICAS



DIRECCIÓN NACIONAL DE ARQUITECTURA

COMITENTE

OBRA

PALACIO NACIONAL DE LAS ARTES
PALAIS DE GLACE

TIPO DE INTERVENCIÓN

Restauración, puesta en valor y adecuación tecnológica
- Palais de Glace -



Calle Posadas 1725 y Av. del Libertador 1248 -CABA-

DIRECTOR NACIONAL DE ARQUITECTURA

ARQUITECTO O RESPONSABLE

Guillermo Frontera

EQUIPO TÉCNICO

Ministerio de Cultura - Dirección Nacional de Museos

SUPERVISIÓN

Dirección Nacional de Arquitectura

TÍTULO

RELEVAMIENTO PLANTA ALTA

ESCALA HOJA CODIGO

1:250 03/21

ARCHIVO FECHA

01_PALAIS DE GLACE_RELEVAMIENTO_PLANTAS 2016 Julio 2016

PG_R03