


**PLANTA BAJA**  
esc.1:100

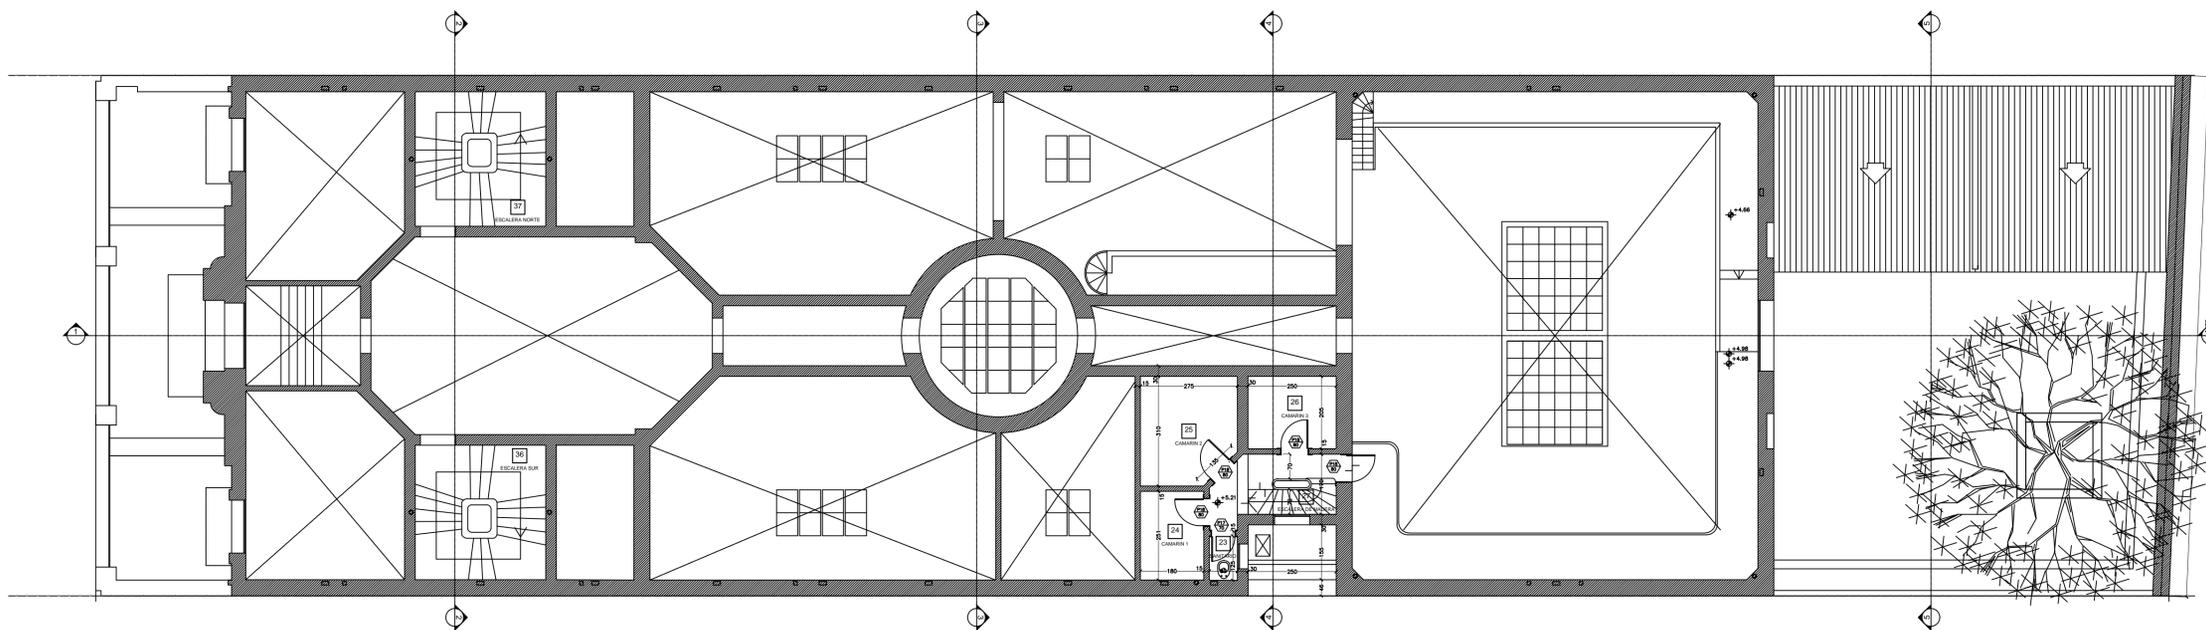


**PLANTA ENTREPISO**  
esc.1:100


REFERENCIAS

<b>PLANO NO APTO PARA CONSTRUCCION</b>			Secretaría de Planificación Territorial y Coordinación de Obra Pública Dirección Nacional de Planificación y Diseño de Obra Pública		 Ministerio del Interior, Obras Públicas y Vivienda Presidencia de la Nación
<p>EL PRESENTE PLANO ES INFORMATIVO. LA CONTRATISTA CONFIRMARÁ LOS DATOS IDENTIFICADOS QUE DEBERÁN SER APROBADOS POR LA DIRECCIÓN DE OBRA. EL PLANO PRESENTADO POR LA CONTRATISTA ESTÁ EN UN TODO DE ACUERDO CON LA NOMENCLATURA.</p> <p>TODO MEDIDA Y NÚMERO DE REFERENCIA EN DIFERENTES PLANOS DE LA CONTRATISTA, TODOS LOS DATOS DEL PLAN DE CONTROL DEBEN CONCORDAR CON LOS PLANOS DE OBRA.</p>			Beneficiario:		
REVISOR	FECHA	DESCRIPCION	Obra: Biblioteca Popular del Paraná		Piano N°
			Plano: Planos de Relevamiento		R-01
			Fecha: Enero 2019	Escala: 1:100	Revisó:



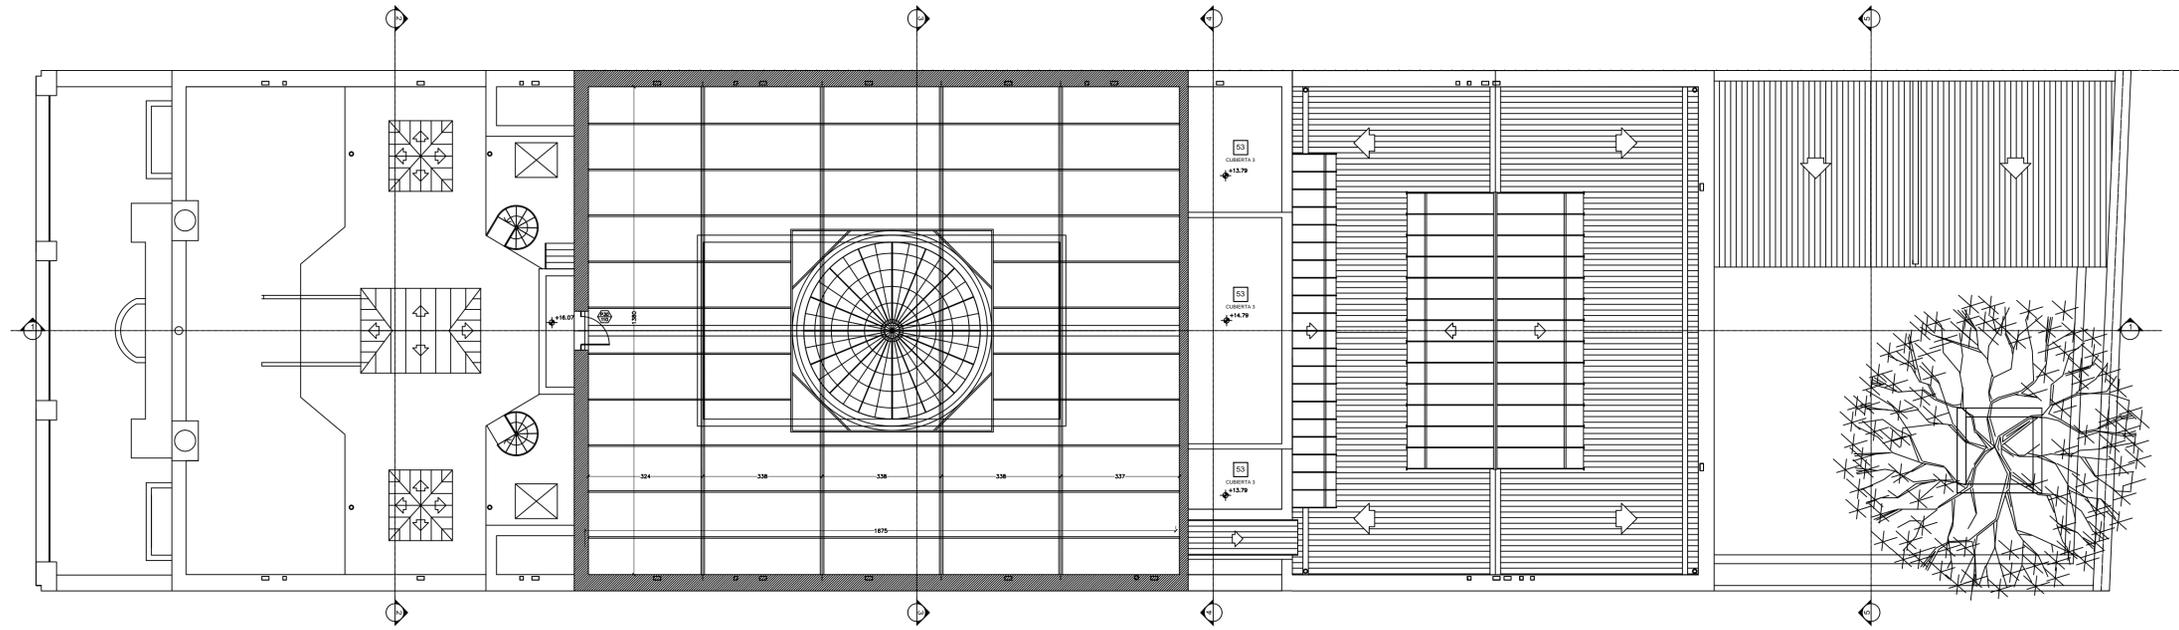

**PLANTA BAJO CUBIERTA SALON DE ACTOS - ESTRUCTURA CIELORRASO**  
 esc.1:100

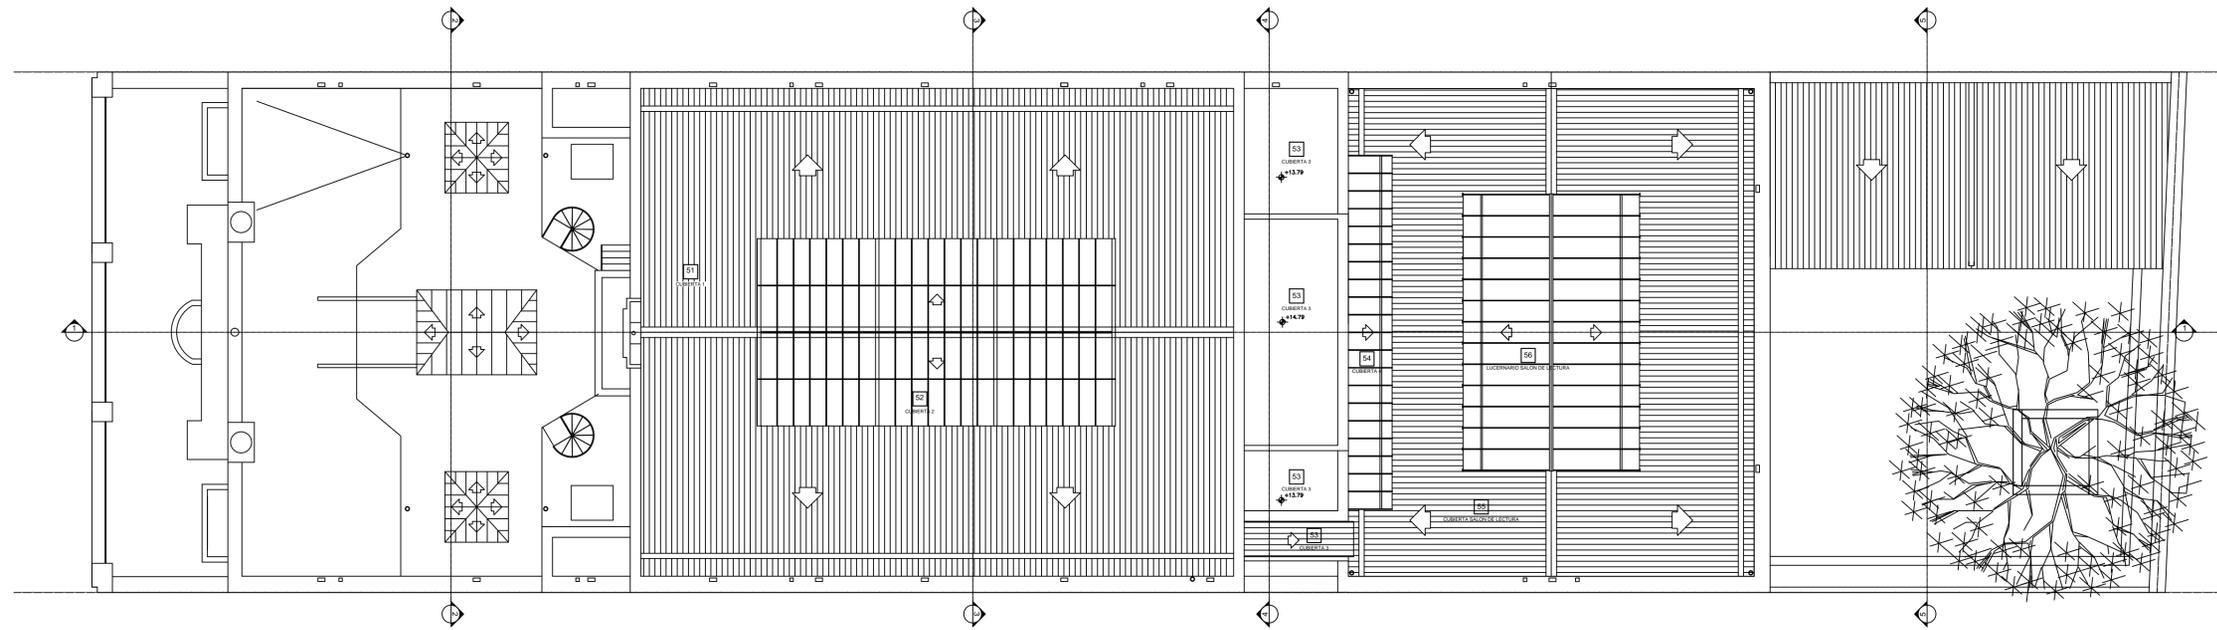

**PLANTA TECHOS**  
 esc.1:100

EL PRESENTE PLANO ES INDICATIVO, LA CONTRATISTA CONFECIONARA LOS PLANOS DEFINITIVOS QUE DEBERAN SER APROBADOS POR LA DIRECCION DE OBRA. EL PLANO PRESENTADO POR LA CONTRATISTA ESTARA EN UN TODO DE ACUERDO CON LA NOMENCLATURA.


TODO AN MEDIDA Y NOMBRE DE REFERENCIA EN DENTRO DEL CONTEXTO DEL DISEÑO. TODOS LOS PLANOS DE CONTEO DEBEN CONCORDAR CON LOS PLANOS DE OBRA.

REVISION	FECHA	DESCRIPCION


Secretaría de Planificación Territorial y Coordinación de Obra Pública  
 Dirección Nacional de Planificación y Diseño de Obra Pública




Beneficiario:		Piano N°	
Obra: Biblioteca Popular del Paraná		R-03	
Plano: Planos de Relevamiento		Fecha: Enero 2019	
Escala: 1:100		Revisó:	

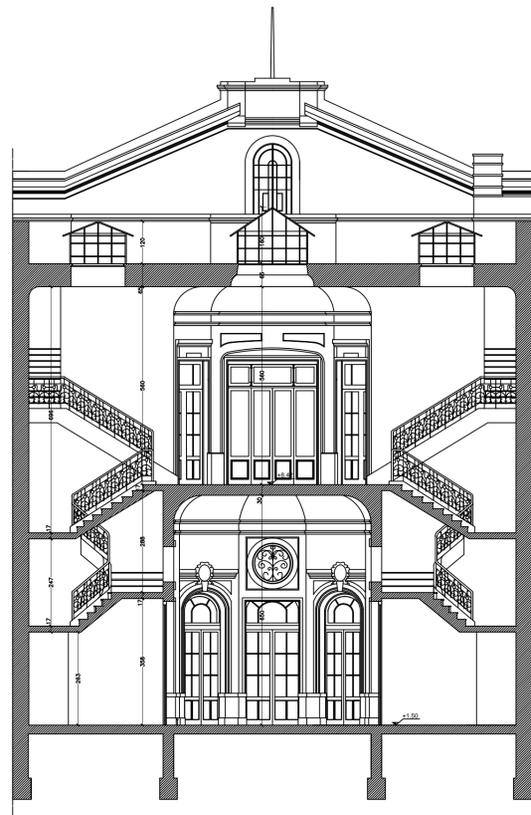


**CORTE 2-2**  
esc.1:100

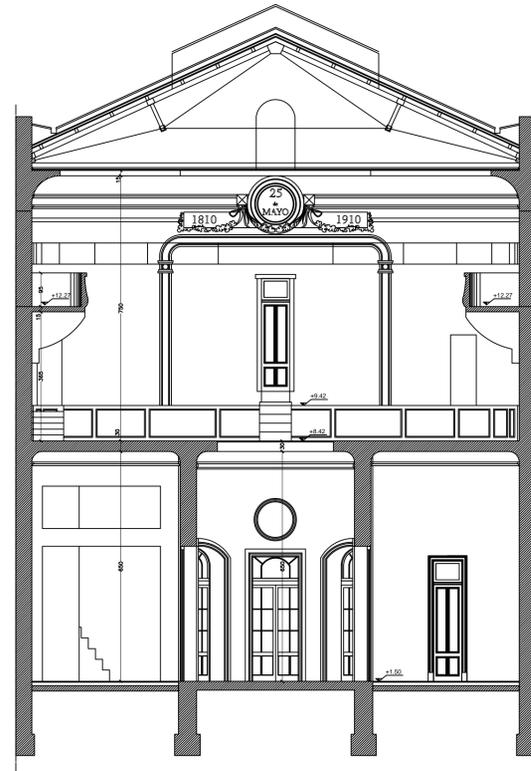

**CORTE 3-3**  
esc.1:100

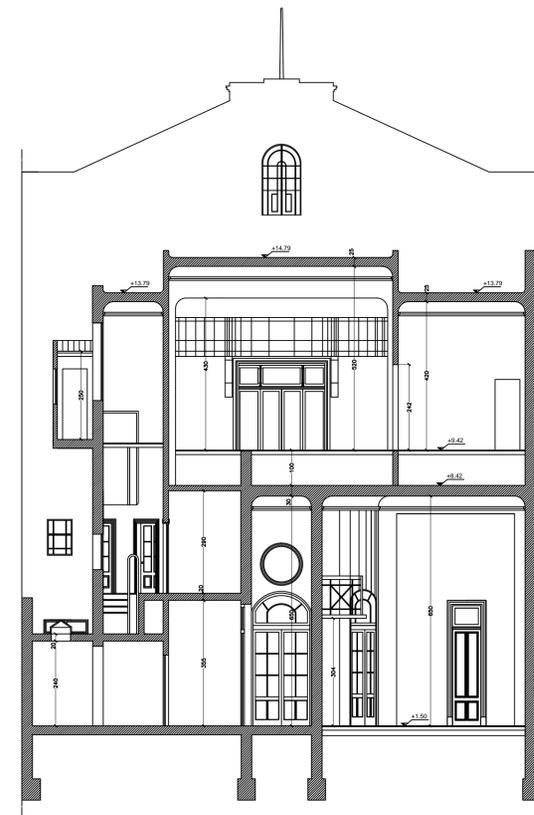


**CORTE 4-4**  
esc.1:100

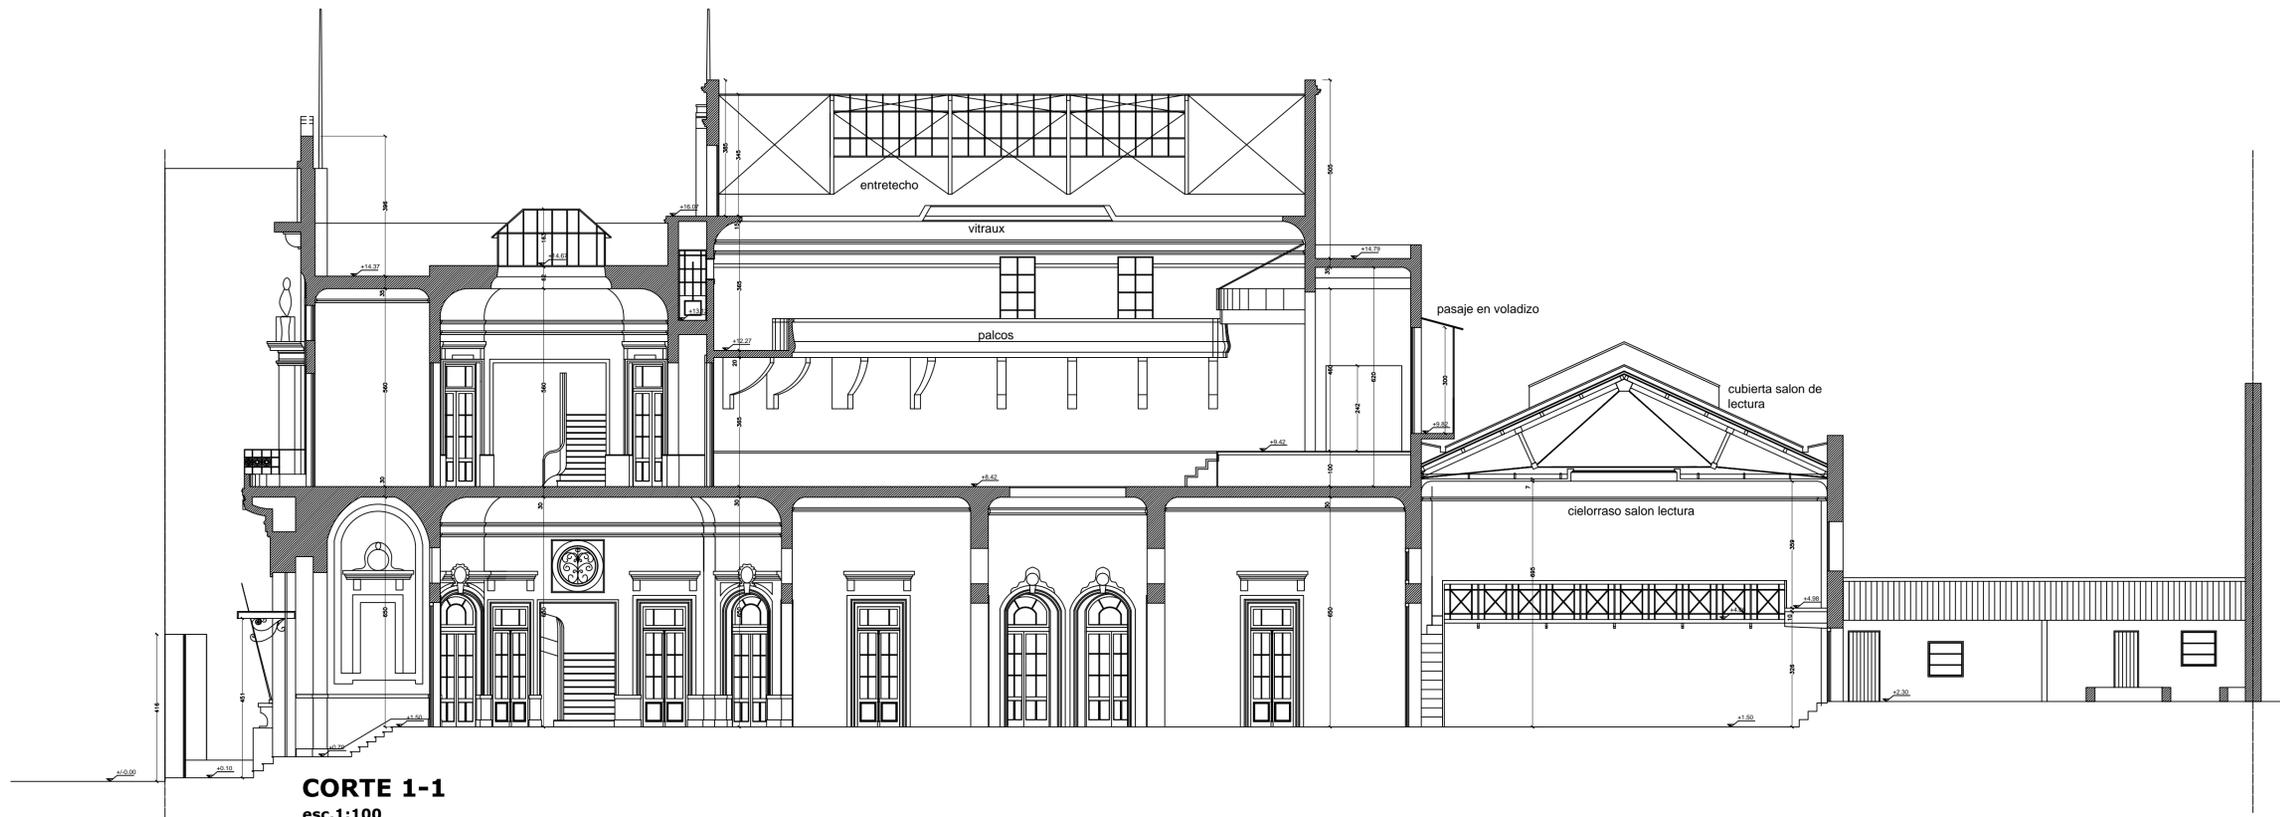


**CORTE 1-1**  
esc.1:100

<p>SECRETARÍA DE PLANIFICACIÓN TERRITORIAL Y COORDINACIÓN DE OBRA PÚBLICA Dirección Nacional de Planificación y Diseño de Obra Pública</p>		<p>Ministerio del Interior, Obras Públicas y Vivienda Presidencia de la Nación</p>
<p>Beneficiario:</p>		<p>Plano N°</p>
<p>Obra: Biblioteca Popular del Paraná</p>		<p>R-04</p>
<p>Plano: Planos de Relevamiento</p>		<p>Fecha: Enero 2019</p>
<p>Escala: 1:100</p>		<p>Revisó:</p>

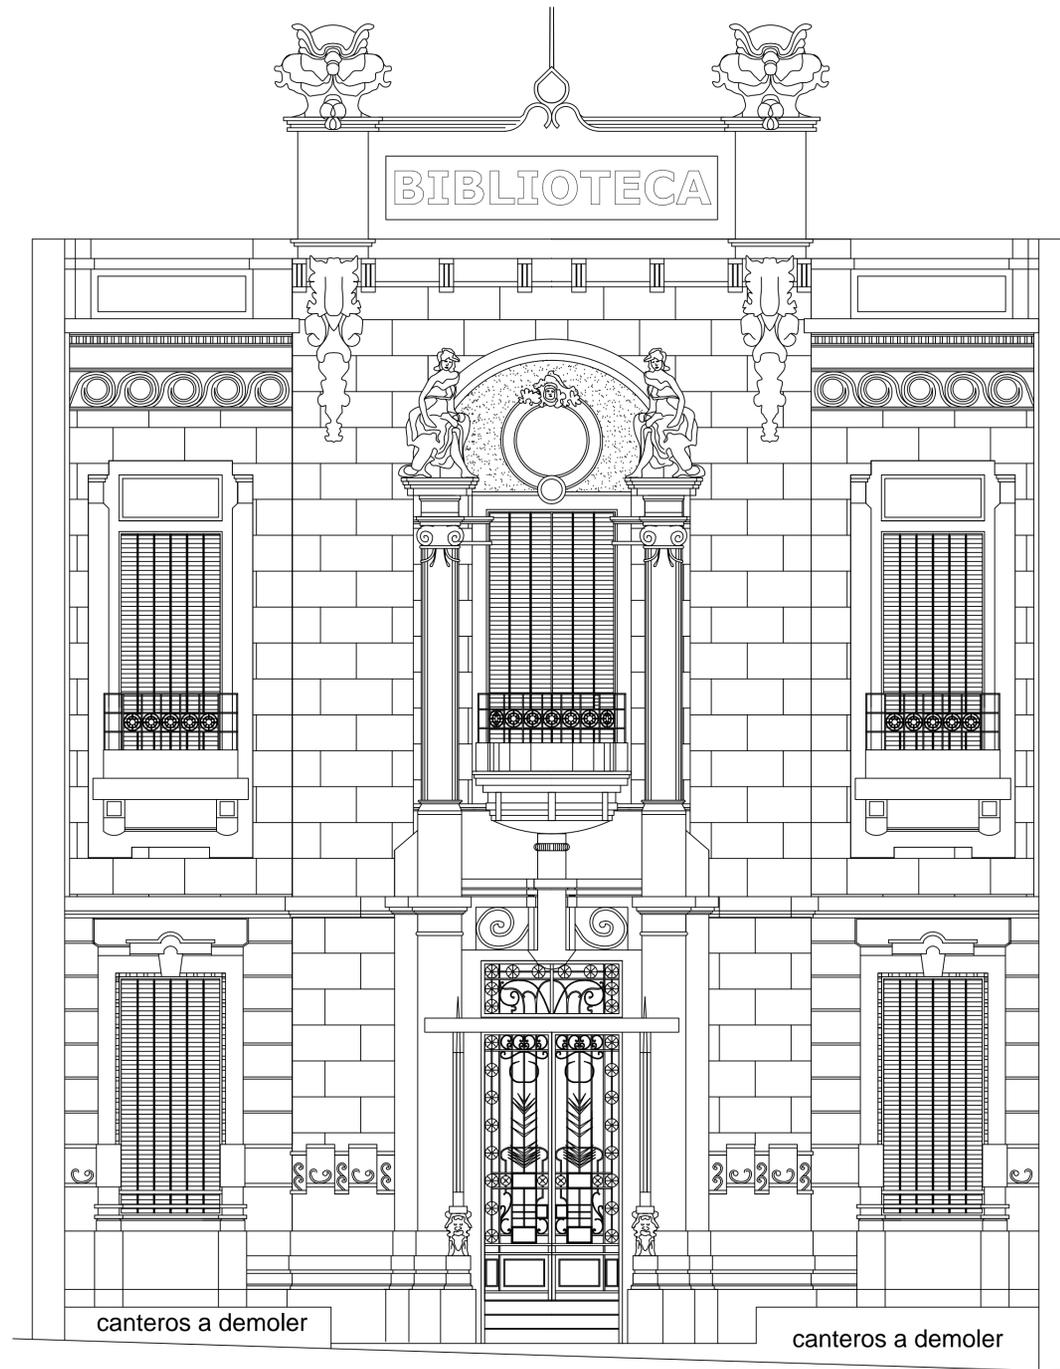


**FACHADA**  
esc.1:50

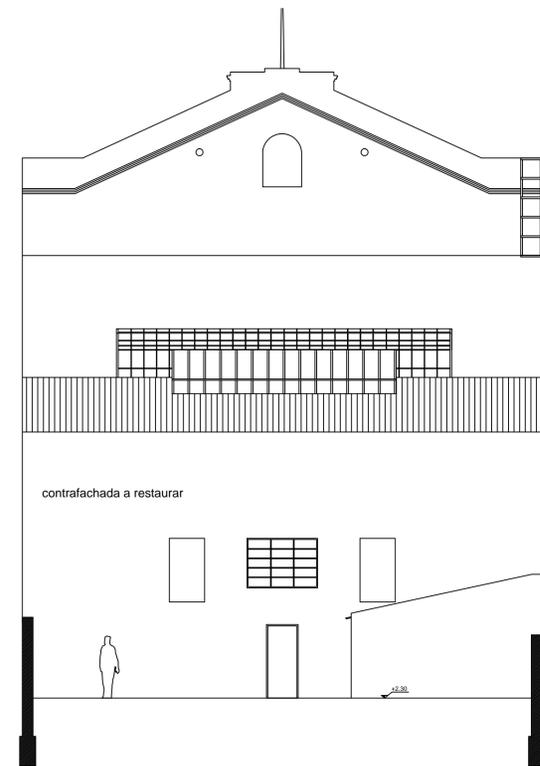

**CORTE 5-5**  
**CONTRAFACHADA**  
esc.1:100


<p>EL PRESENTE PLANO ES PROPIEDAD DE LA CONTRATISTA CONFECCIONADA POR LOS PLANOS DEFINITIVOS QUE DEBERAN SER APROBADOS POR LA AUTORIDAD DE OBRA. EL PLANO PRESENTADO POR LA CONTRATISTA ESTARA EN UN TODO DE ADELANTE CON LA NOMENCLATURA INDICADA. TODOS LOS DETALLES CONSTRUCTIVOS DEBERAN SER COORDINADOS Y COMPATIBILIZADOS EN OBRA.</p>		<p>Secretaría de Planificación Territorial y Coordinación de Obra Pública Dirección Nacional de Planificación y Diseño de Obra Pública</p>		<p>Ministerio del Interior, Obras Públicas y Vivienda Presidencia de la Nación</p>											
<p>REVISIÓN</p> <table border="1"> <thead> <tr> <th>FECHA</th> <th>DESCRIPCIÓN</th> </tr> </thead> <tbody> <tr> <td> </td> <td> </td> </tr> </tbody> </table>		FECHA	DESCRIPCIÓN									<p>Beneficiario:</p>		<p>Plano N°</p>	
FECHA	DESCRIPCIÓN														
<p>Obra: Biblioteca Popular del Paraná</p>		<p>Plano: Planos de Relevamiento</p>		<p>Piano N° R-05</p>											
<p>Fecha: Enero 2019</p>		<p>Escala: 1:100</p>		<p>Revisó:</p>											

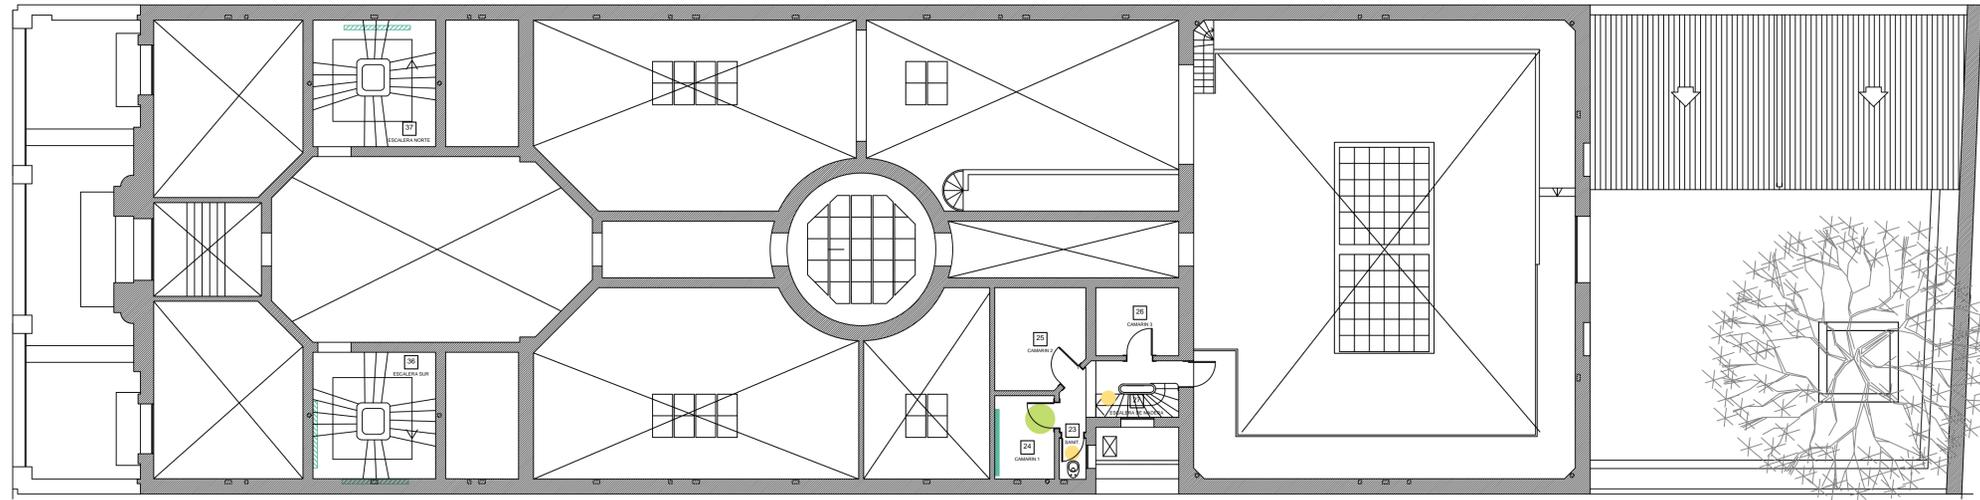

**REFERENCIAS**

- FISURAS
- HUMEDAD CIELORRASO
- HUMEDAD REVOQUES
- HUNDIMIENTO/AGLOBAMIENTO
- ROTURAS

**PLANTA ENTREPISO**  
esc.1:100

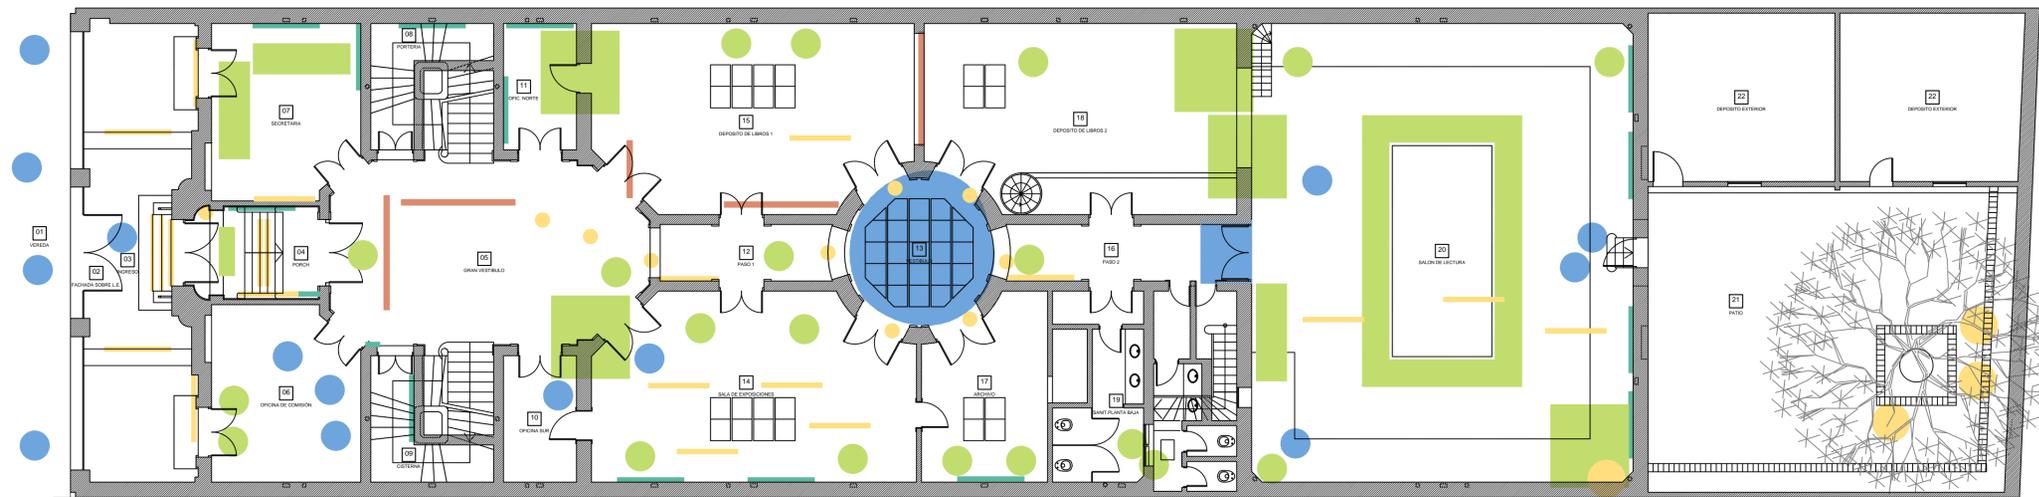

**PLANTA BAJA**  
esc.1:100


**PLANO NO APTO PARA CONSTRUCCION**

EL PRESENTE PLANO ES INDICATIVO. LA CONTRACTA CONFIRMARÁ LOS RINDOS ESPERADOS QUE DEBERÁN SER APROBADOS POR LA COMISIÓN DE OBRAS. EL PLANO PRESENTADO POR LA CONTRATADA DEBE EN TODO SU ALCANCE CONCORDAR CON LA REALIDAD. TODOS LOS DETALLES CONSTRUCTIVOS DEBERÁN COORDINARSE Y CONTROLARSE EN OBRA.

REVISION	FECHA	DESCRIPCION


Secretaría de Planificación Territorial y Coordinación de Obra Pública Dirección Nacional de Planificación y Diseño de Obra Pública		 <b>Ministerio del Interior, Obras Públicas y Vivienda Presidencia de la Nación</b>
Beneficiario:		
Obra: Biblioteca Popular del Paraná		Plano N° RD-01
Plano: Relevamiento de Deterioros y Daños		
Fecha: Enero 2019	Escala: 1:100	

REFERENCIAS

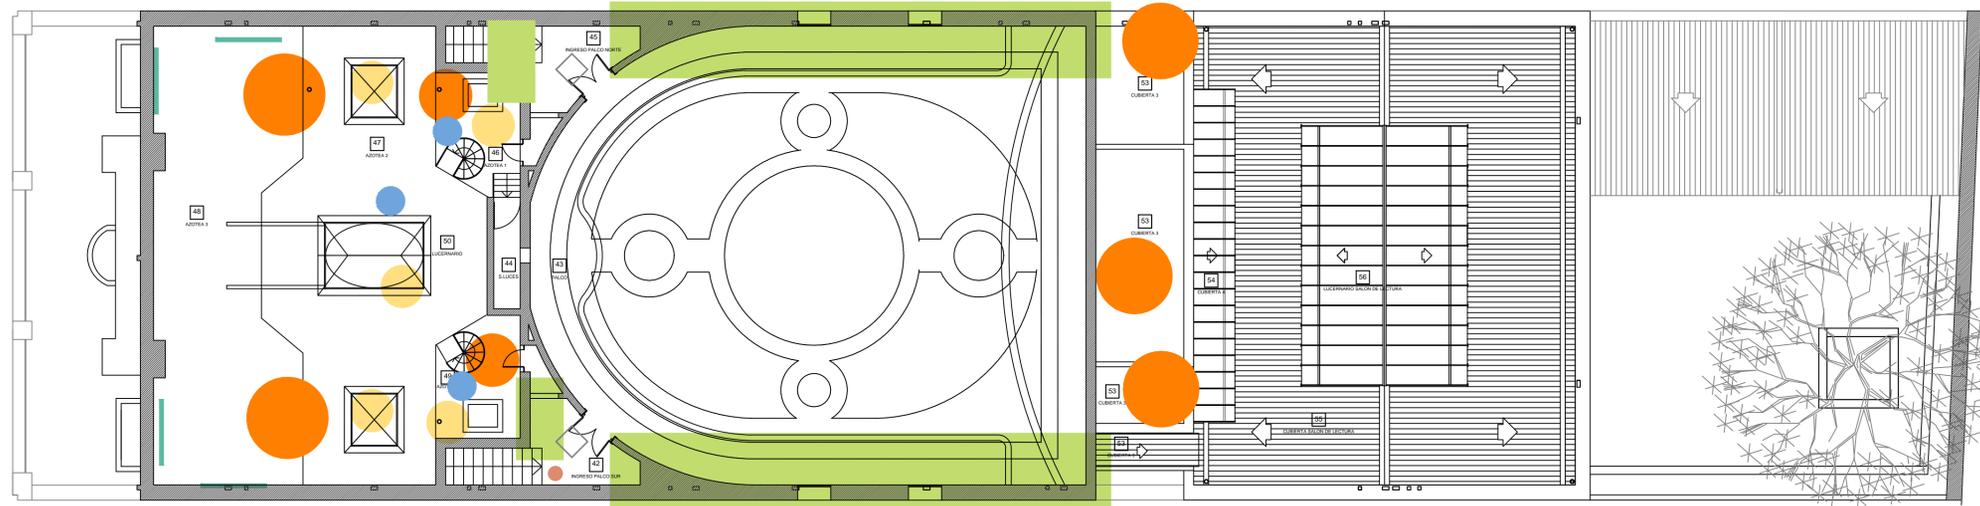


- REFERENCIAS**
- FISURAS
  - HUMEDAD CIELORRASO
  - HUMEDAD REVOQUES
  - HUNDIMIENTO/AGLOMBAMIENTO
  - ROTURAS
  - GRIETAS/PIEZA FLOJA

**PLANTA PALCO AUDITORIO - TERRAZAS**  
esc.1:100

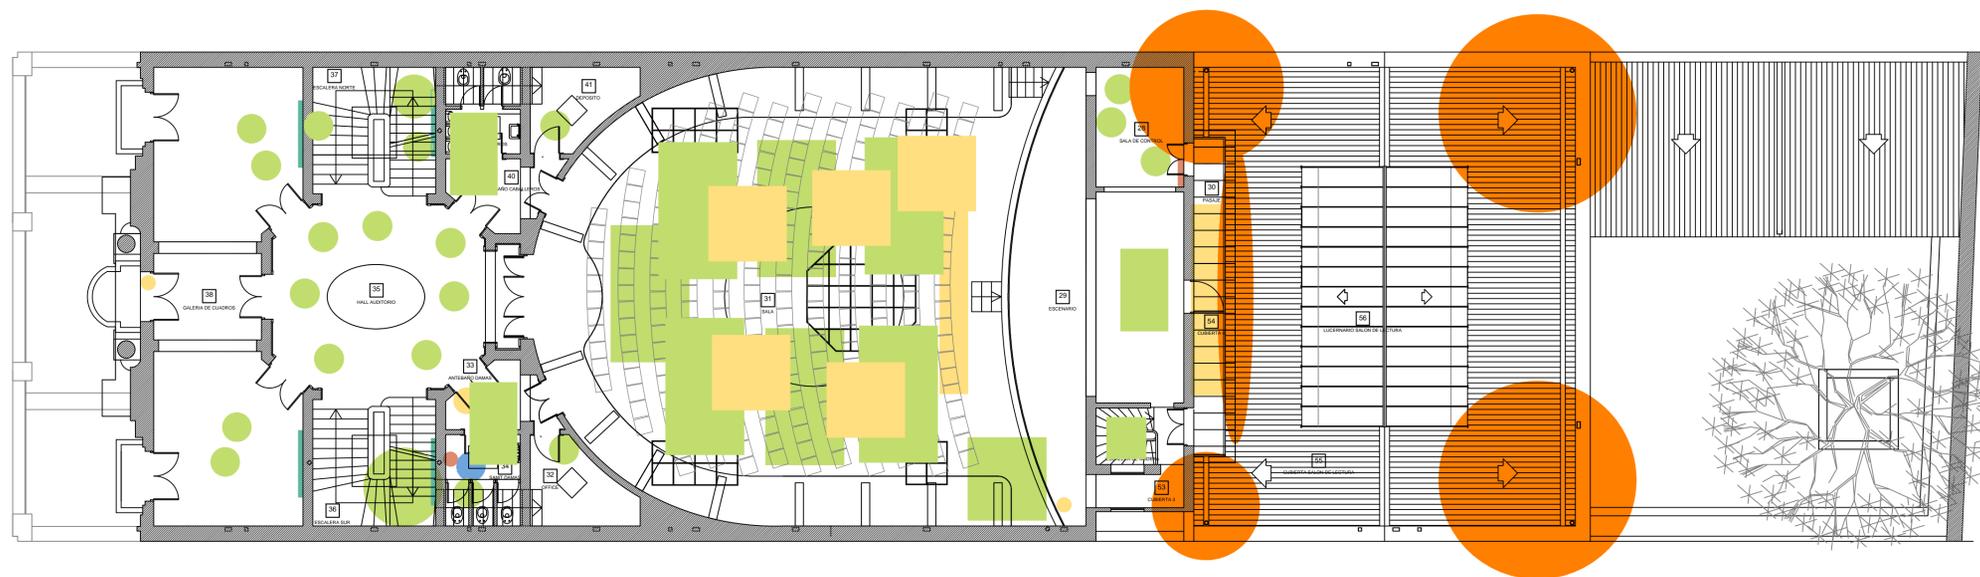

**PLANTA AUDITORIO**  
esc.1:100

<b>PLANO NO APTO PARA CONSTRUCCION</b>		Secretaría de Planificación Territorial y Coordinación de Obra Pública Dirección Nacional de Planificación y Diseño de Obra Pública		Ministerio del Interior, Obras Públicas y Vivienda Presidencia de la Nación
<p>El presente plano es indicativo. La contratista confeccionará los planos definitivos que deberán ser aprobados por la Dirección de Obra. El plano presentado por la contratista deberá ser en todo su alcance con carácter de referencia. Toda obra deberá ser supervisada y controlada en obra. Todos los detalles constructivos serán coordinados y controlados en obra.</p>				
REVISION	FECHA	DESCRIPCION		
Obra: Biblioteca Popular del Paraná		Plano: Relevamiento de Deterioros y Daños		Plano N° RD-02
Fecha: Enero 2019	Escala: 1:100	Revisó:		


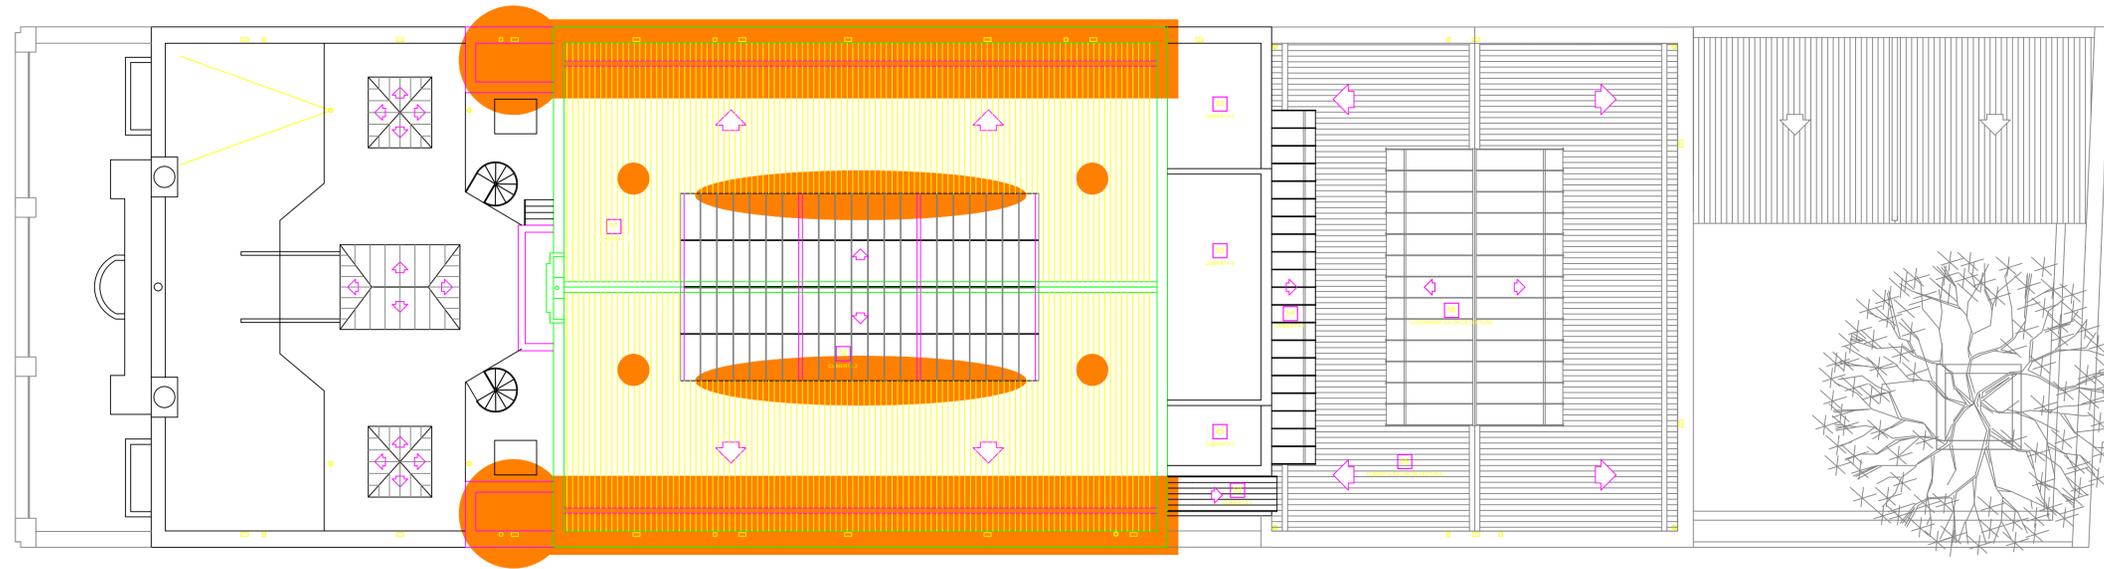


- REFERENCIAS**
- FISURAS
  - HUMEDAD CIELORRASO
  - HUMEDAD REVOQUES
  - HUNDIMIENTO/AGLOBAMIENTO
  - ROTURAS
  - GRIETAS/PIEZA FLOJA


**PLANTA TECHOS**  
esc.1:100

REFERENCIAS


<b>PLANO NO APTO PARA CONSTRUCCION.</b> EL PRESENTE PLANO ES INDICATIVO. LA CONTRATISTA CONFORMARÁ LOS PLANOS DEFINITIVOS QUE DEBERÁN SER APROBADOS POR LA DIRECCION DE OBRAS. EL PLANO PRESENTADO POR LA CONTRATISTA SEÑALA EN SU TODO DE ACUERDO CON LA ALFABETICA VERDE. TODOS LOS DETALLES Y VUELOS SE DESARROLLARÁN EN OBRAS POR EL CONTRATISTA. TODOS LOS DETALLES CONSTRUCTIVOS SERÁN COORDINADOS Y COMPROBADOS EN OBRA.		<b>Secretaría de Planificación Territorial y Coordinación de Obra Pública</b> Dirección Nacional de Planificación y Diseño de Obra Pública		 <b>Ministerio del Interior, Obras Públicas y Vivienda Presidencia de la Nación</b>	
<b>Beneficiario:</b> Obra: Biblioteca Popular del Paraná		Plano: Relevamiento de Deterioros y Daños		Plano N° RD-03	
Fecha: Enero 2019		Escala: 1:100		Revisó:	

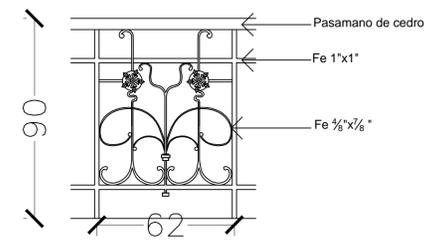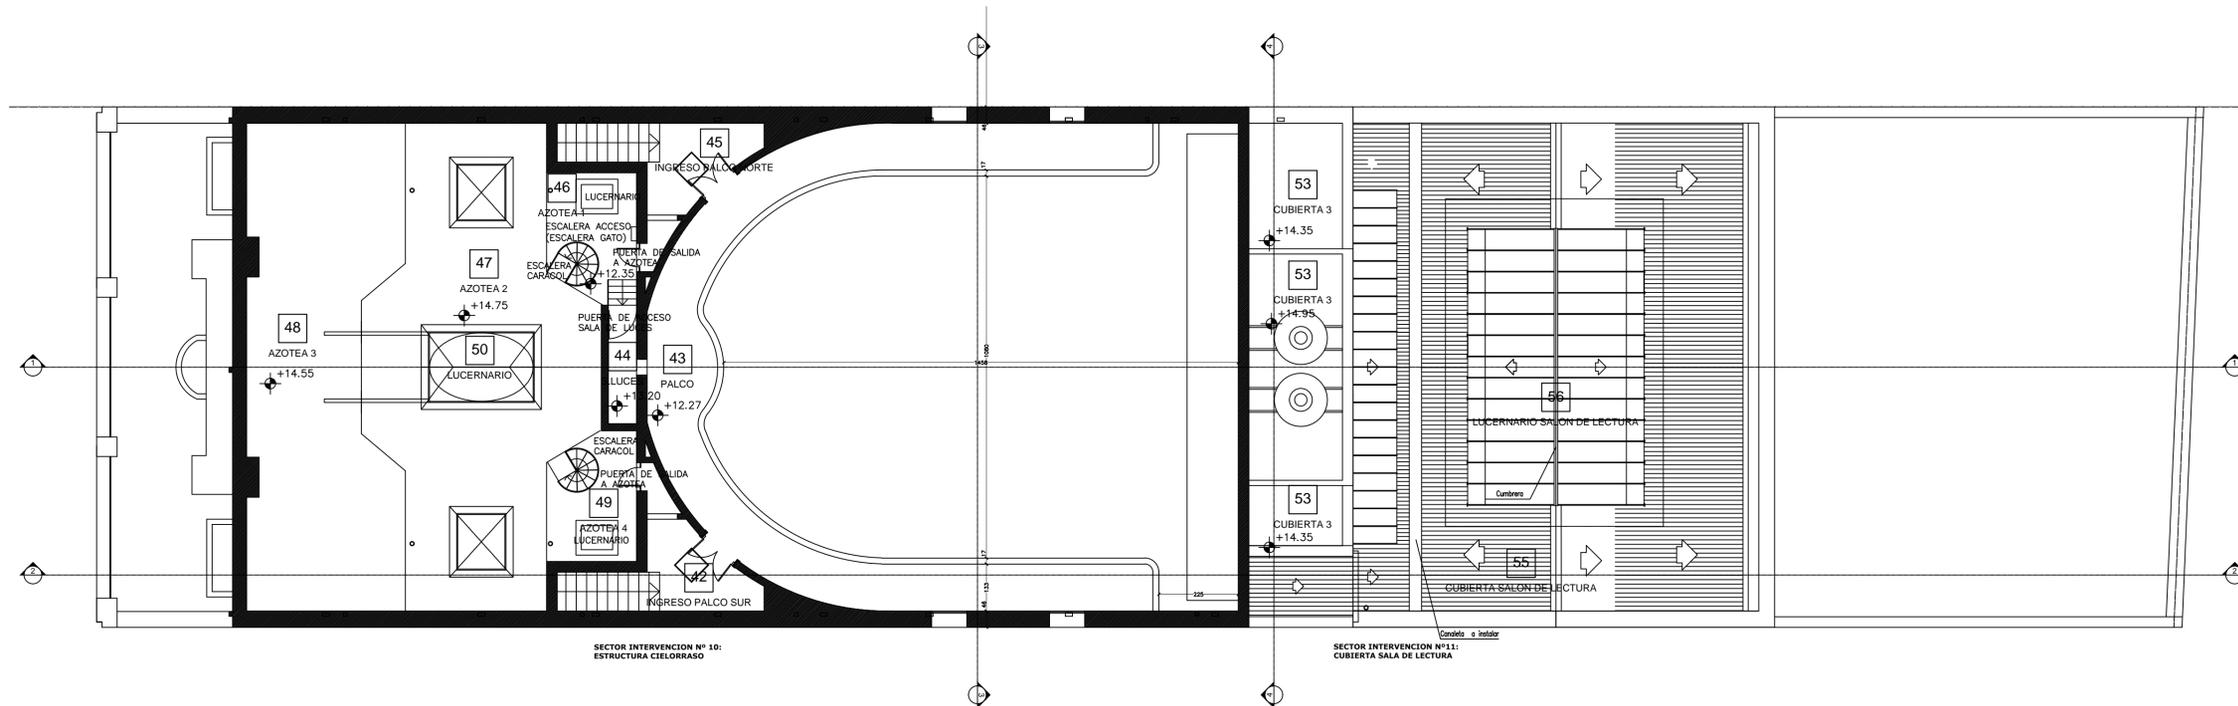

**PLANTA PALCO SALON DE ACTOS - TERRAZAS**  
esc.1:100

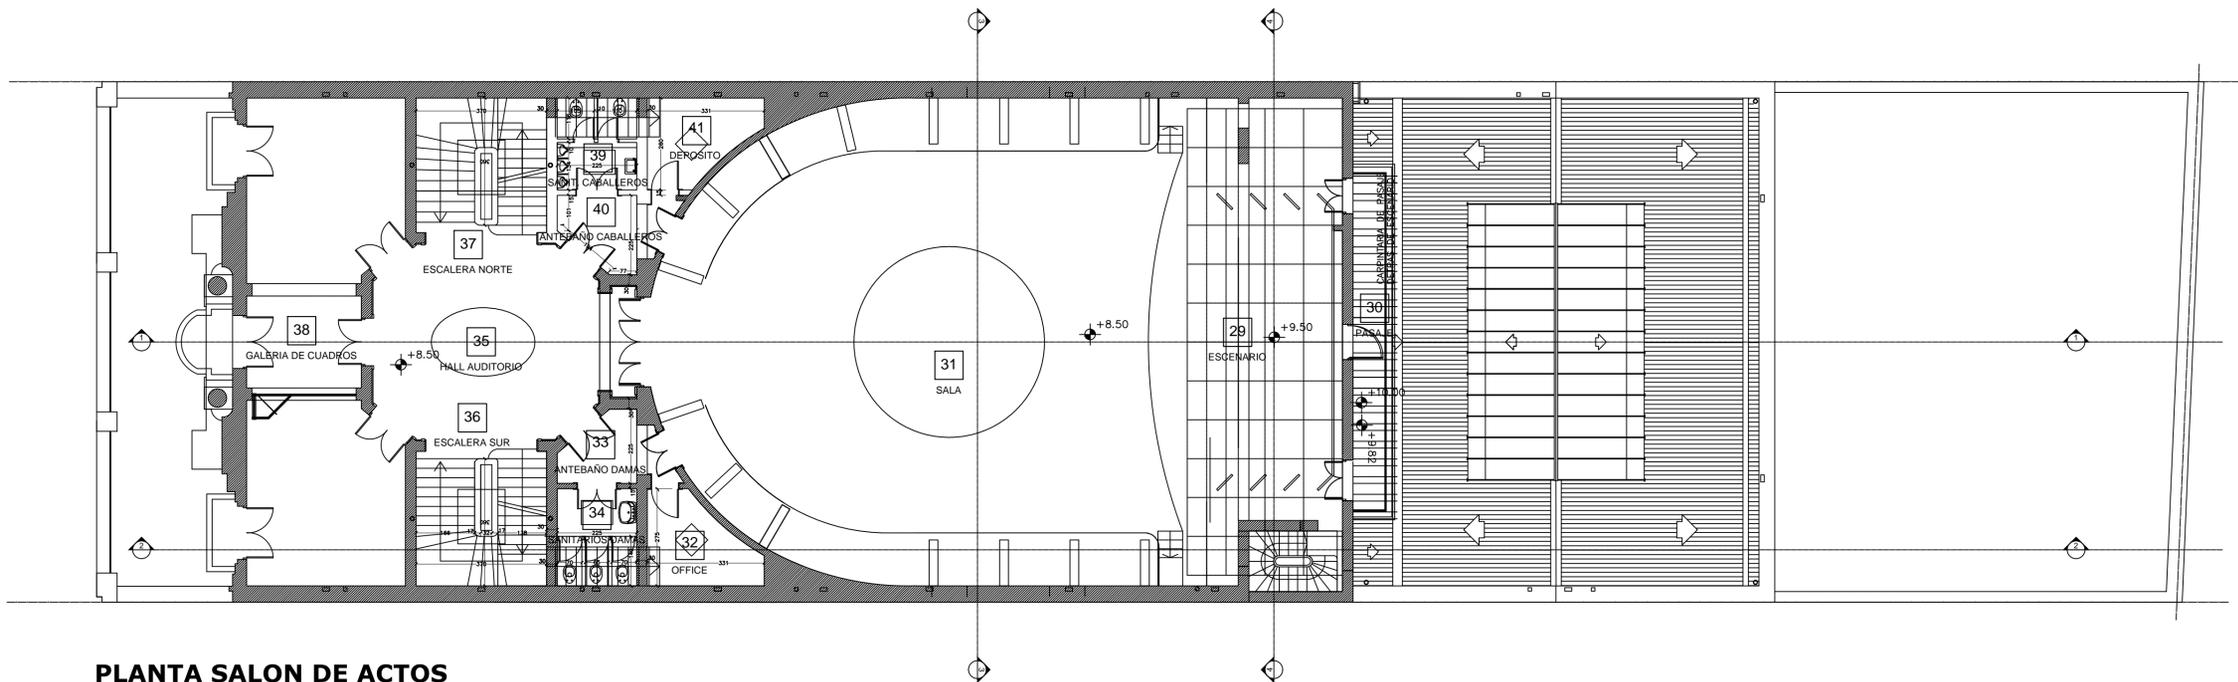


**PLANTA SALON DE ACTOS**  
esc.1:100

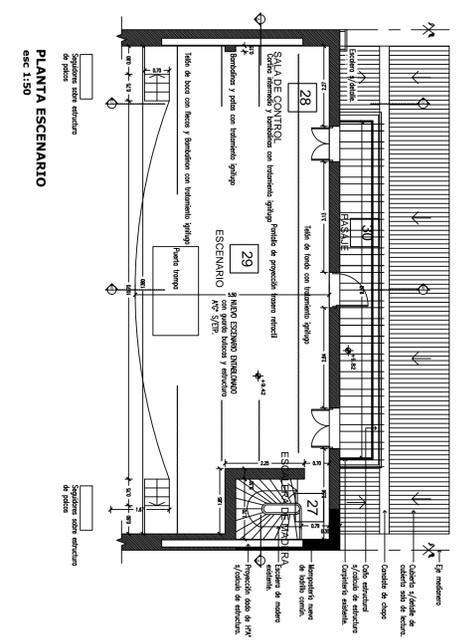


**PLANTA ESCENARIO**  
esc. 1:50

REFERENCIAS

<b>PLANO NO APTO PARA CONSTRUCCION</b>		Secretaría de Planificación Territorial y Coordinación de Obra Pública Dirección Nacional de Planificación y Diseño de Obra Pública		
<p>EL PRESENTE PLANO ES INDICATIVO. LA CONTRATISTA CONFECIONARÁ LOS PLANOS DEFINITIVOS QUE DEBERÁN SER APROBADOS POR LA DIRECCIÓN DE OBRA. EL PLANO PRESENTADO POR LA CONTRATISTA ESTARÁ EN UN TODO DE ACUERDO CON LA NOMENCLATURA.</p> <p>TODO AN MEDIDA Y NÚMERO DE REFERENCIA EN DIBUJO DEL CONTRATISTA.</p> <p>TODO QUE FUERA EL CONTRATO BIEN CONCORDADO Y CONFECCIONADO EN OBRA.</p>				
REVISIÓN	FECHA	DESCRIPCIÓN	Beneficiario:	
			Obra: Biblioteca Popular del Paraná	
			Plano: Planos Generales- Plantas	
			Fecha: Enero 2019	Escala: 1:100
			Revisó:	
				Piano N° A-01

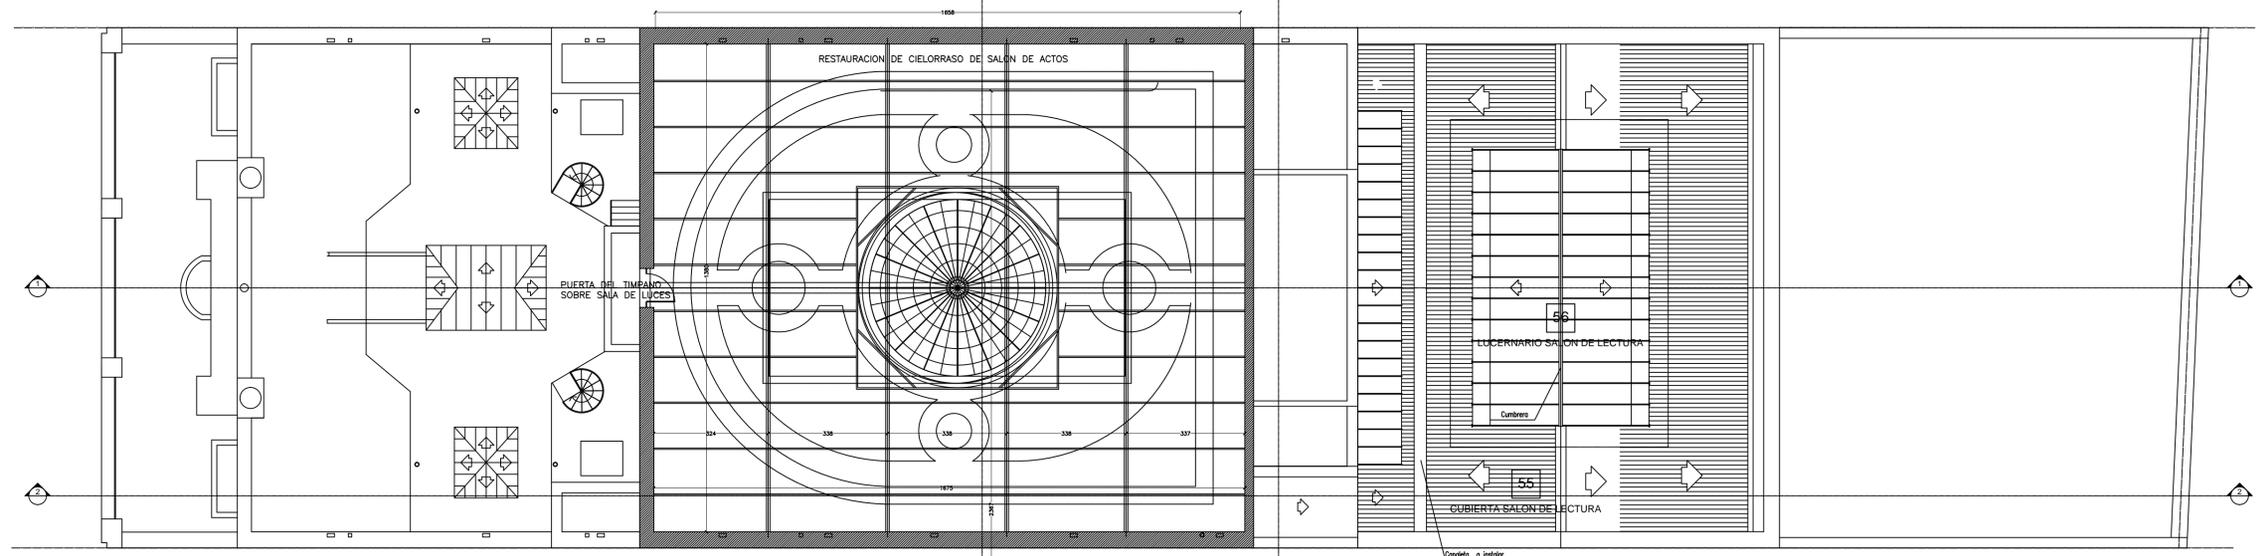


**PLANTA BAJO CUBIERTA SALON DE ACTOS-ESTRUCTURA CIELORRASO**  
 esc.1:100

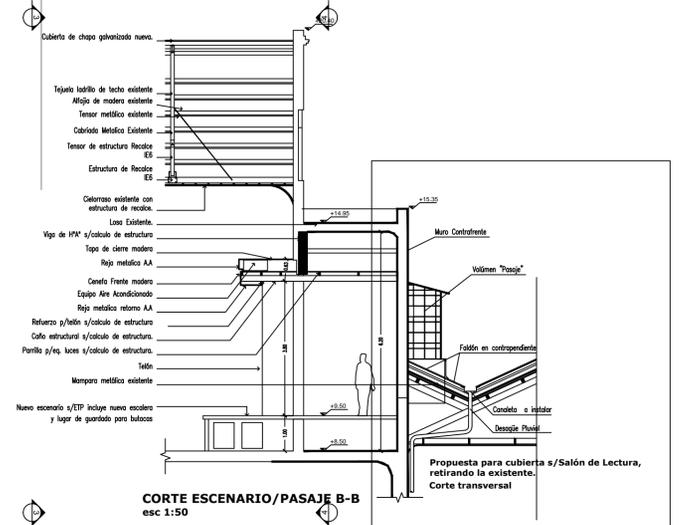

**CORTE ESCENARIO/PASAJE B-B**  
 esc 1:50

Propuesta para cubierta s/Salón de Lectura, retirando la existente. Corte transversal

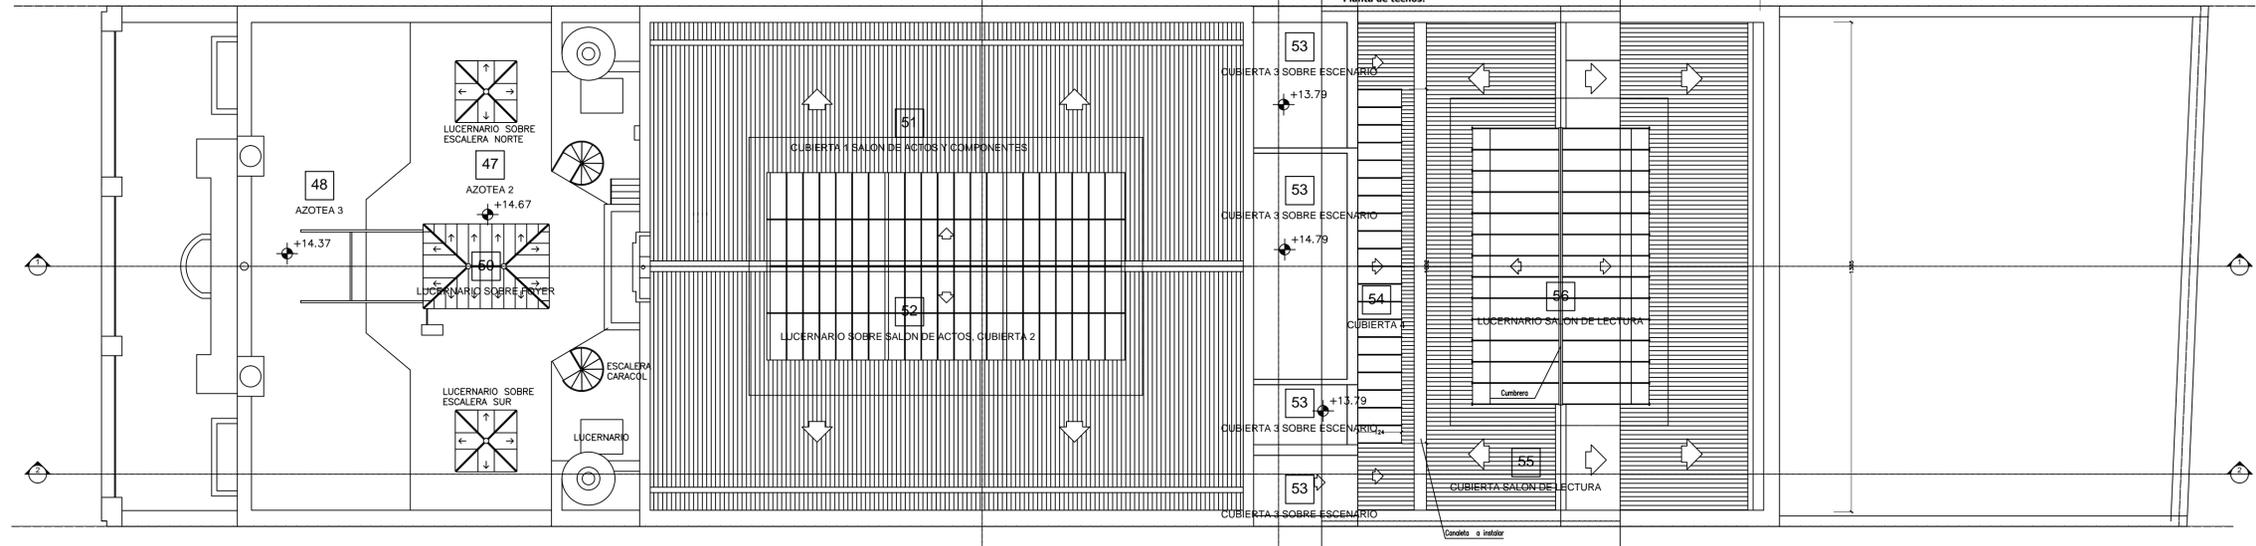

**PLANTA TECHOS**  
 esc.1:100


Propuesta para cubierta s/Salón de Lectura, retirando la existente. Planta de techos.

REFERENCIAS

<b>PLANO NO APTO PARA CONSTRUCCION</b>		Secretaría de Planificación Territorial y Coordinación de Obra Pública Dirección Nacional de Planificación y Diseño de Obra Pública		
<p>EL PRESENTE PLANO ES INFORMATIVO. LA CONTRATISTA CONFECIONARA LOS PLANOS DEFINITIVOS, QUE DEBERAN SER APROBADOS POR LA DIRECCION DE OBRAS. EL PLANO PRESENTADO POR LA CONTRATISTA ESTARA EN UN TODO DE ASESORADO CON LA ADMINISTRACION. TODOS LOS MEDIDAS Y NOMBRES DE REFERENCIA SON DEL CONTRATISTA. TODOS LOS PLANOS DE CONSTRUCCION DEBERAN SER CONFIRMADOS Y CONVALIDADOS EN OBRAS.</p>				
REVISOR	FECHA	DESCRIPCION	Beneficiario:	
			Obra: Biblioteca Popular del Paraná	
			Plano: Planos Generales- Plantas	
			Fecha: Enero 2019	Escala: 1:100
			Revisó:	
				Piano N° A-02

**REFERENCIAS:**


-  Cielorraso de yeso armado S/ estructura de madera con iluminación y servicios embutidos
-  Cajón de placa de yeso y estructura de perfil galvanizado con iluminación y servicios embutidos
-  Gargantas de luz
-  Cajón de roca de yeso S/ estructura de perfil galvanizado para aire acondicionado c/tapa de acceso inferior

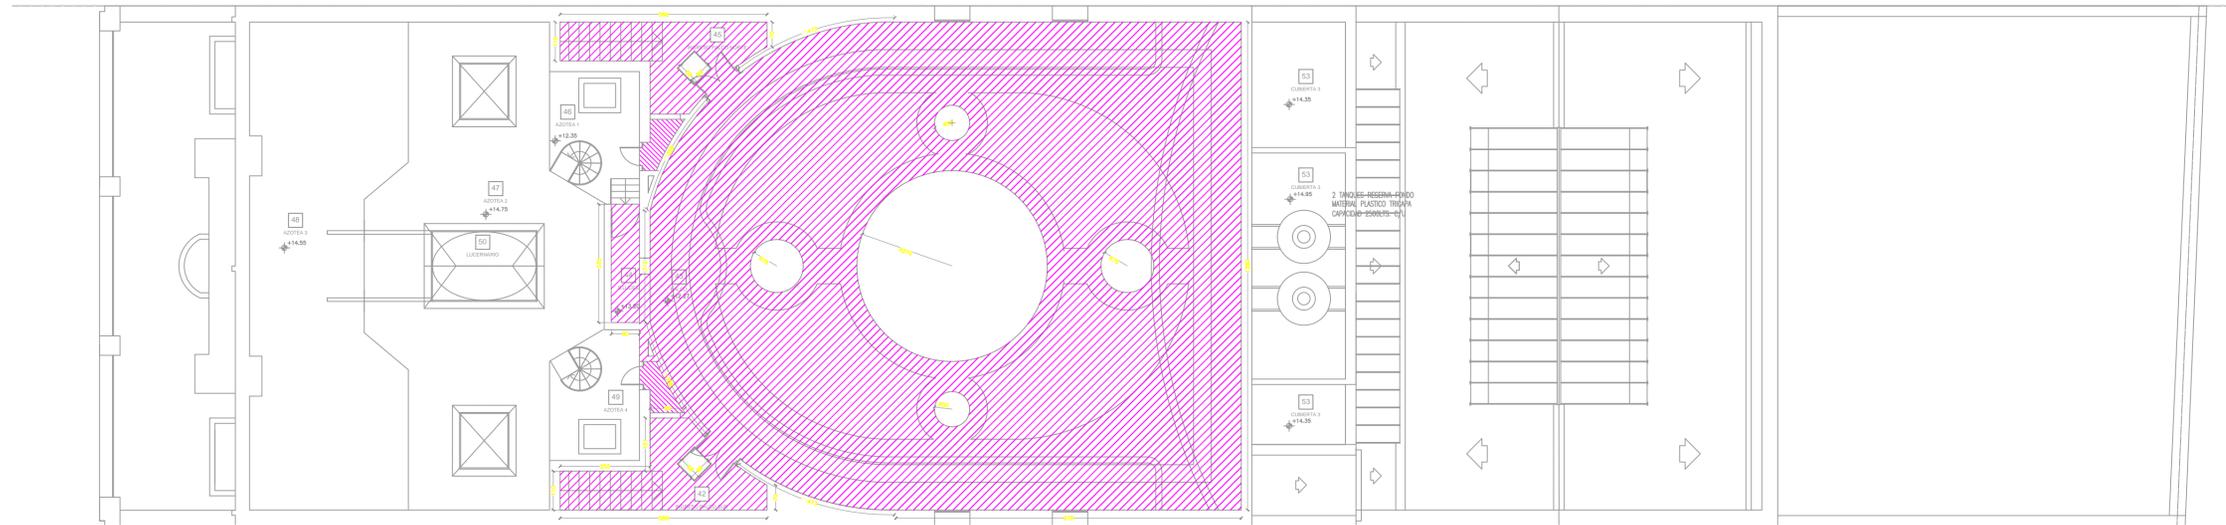

**PLANTA PALCO AUDITORIO - TERRAZAS**  
esc.1:100

**REFERENCIAS:**

-  Cielorraso de yeso armado S/ estructura de madera con iluminación y servicios embutidos
-  Cajón de placa de yeso y estructura de perfil galvanizado con iluminación y servicios embutidos
-  Gargantas de luz

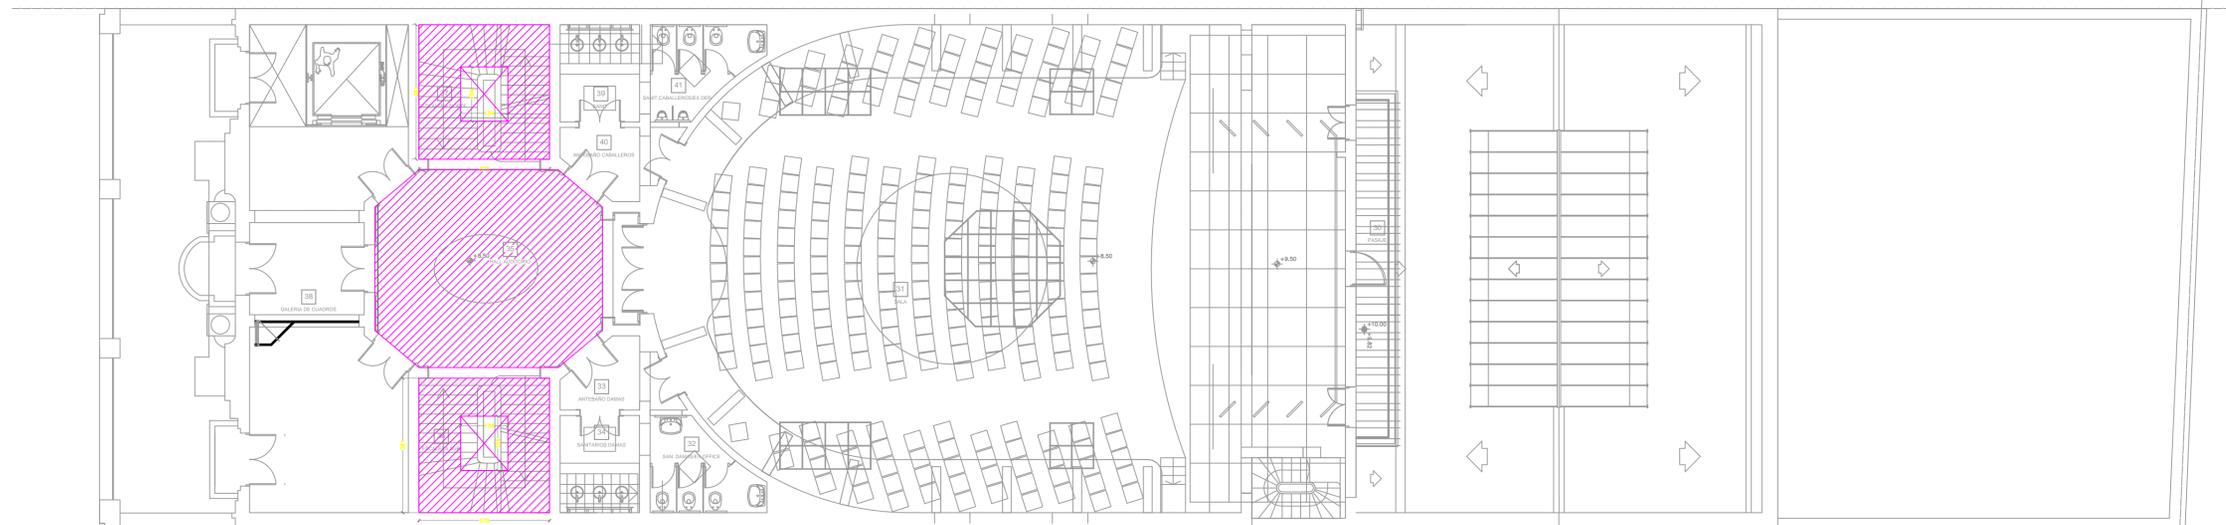

**PLANTA AUDITORIO**  
esc.1:100

REFERENCIAS

PLANO NO APTO PARA CONSTRUCCION		Secretaría de Planificación Territorial y Coordinación de Obra Pública Dirección Nacional de Planificación y Diseño de Obra Pública		Ministerio del Interior, Obras Públicas y Vivienda Presidencia de la Nación																																	
EL PRESENTE PLANO ES INDICATIVO, LA CONTRATISTA CONFECIONARÁ LOS PLANOS DEFINITIVOS, QUE DEBERÁN SER APROBADOS POR LA DIRECCIÓN DE OBRA. EL PLANO PRESENTADO POR LA CONTRATISTA ESTÁ EN UN TODO DE ACUERDO CON LA NOMINATURA FUENTE. TODAS LAS MEDIDAS Y NÚMEROS DE REFERENCIA SON DE CARÁCTER INFORMATIVO. TODOS LOS DATOS DEL PLANO SON CORREGIDOS Y COMPROBADOS EN OBRA.		Beneficiario:																																			
<table border="1" style="width: 100%; border-collapse: collapse; font-size: 8px;"> <thead> <tr> <th>REVISIÓN</th> <th>FECHA</th> <th>DESCRIPCIÓN</th> </tr> </thead> <tbody> <tr><td> </td><td> </td><td> </td></tr> </tbody> </table>		REVISIÓN	FECHA	DESCRIPCIÓN																															Obra: Biblioteca Popular del Paraná Plano: Cielorrasos Fecha: Enero 2019    Escala: 1:100    Revisó:		Plano N° <b>CI-01</b>
REVISIÓN	FECHA	DESCRIPCIÓN																																			