




1 PLANTA DE TECHOS
Escala 1:250

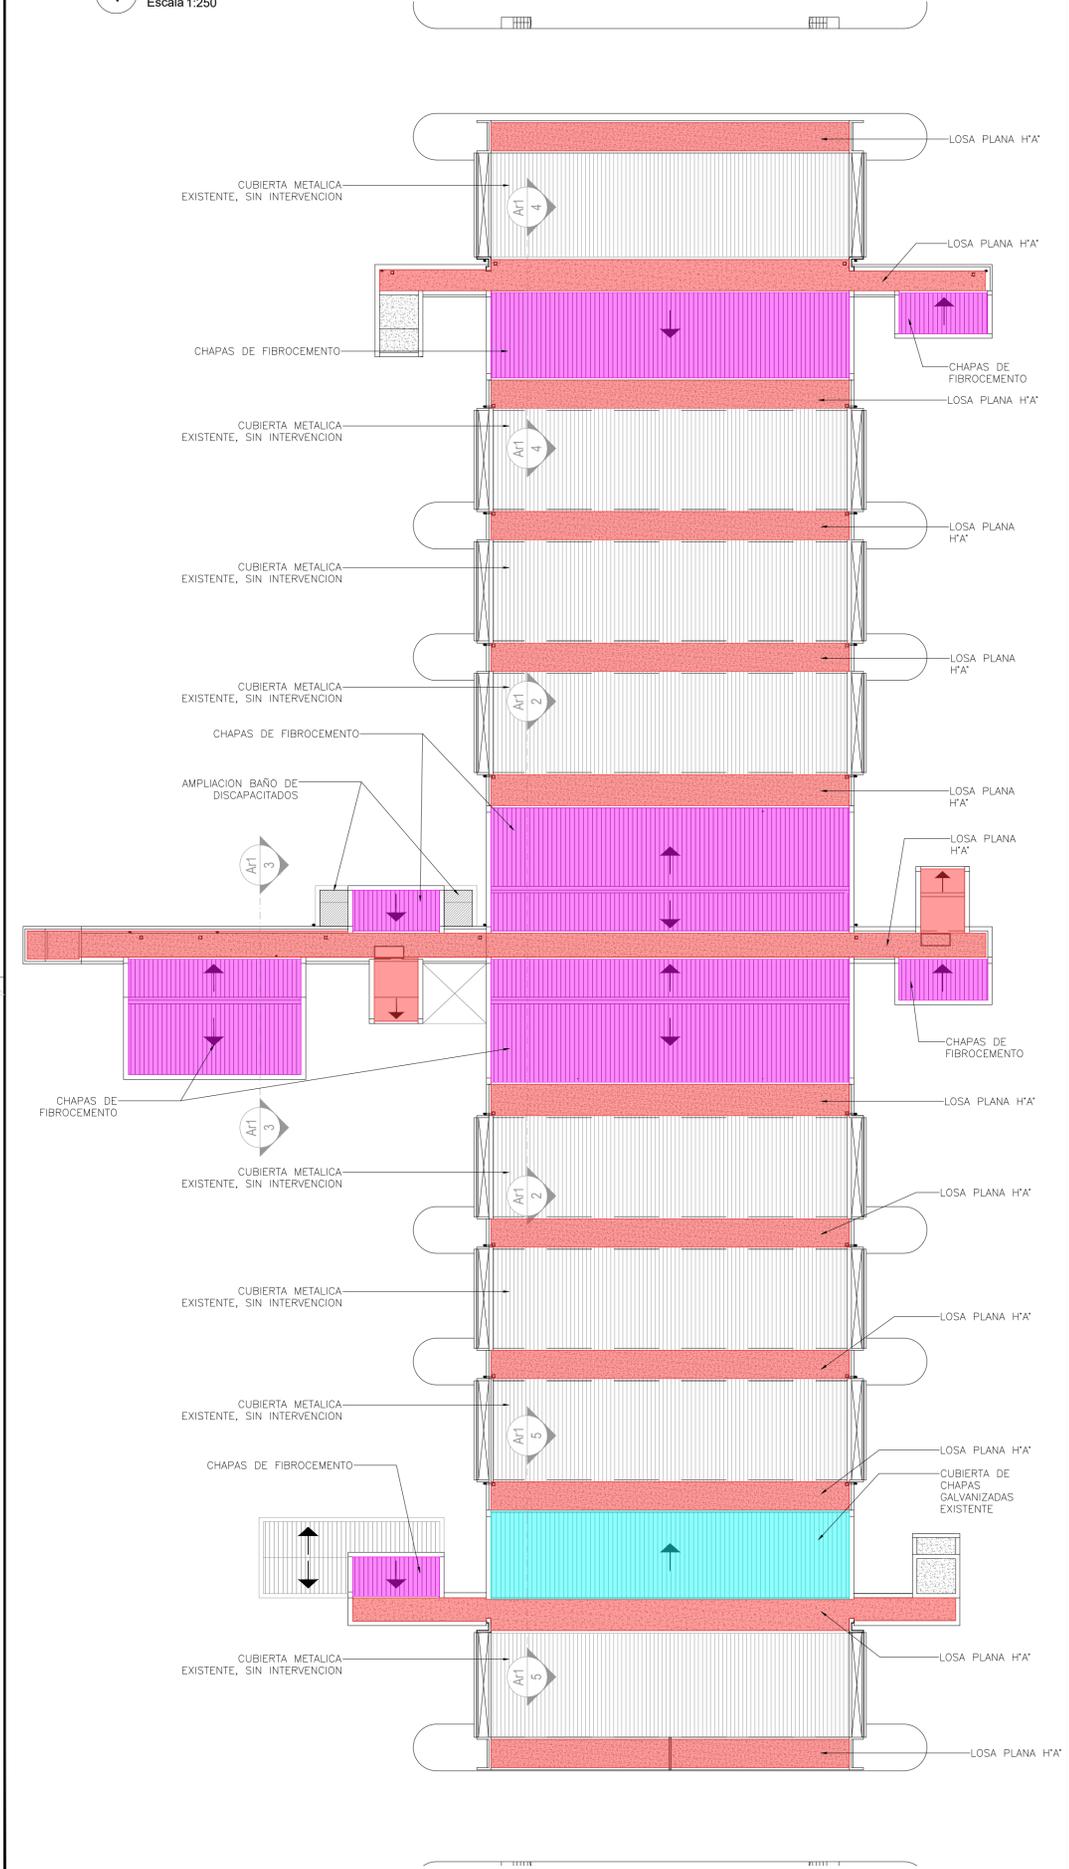


2 CORTE
Escala 1:100

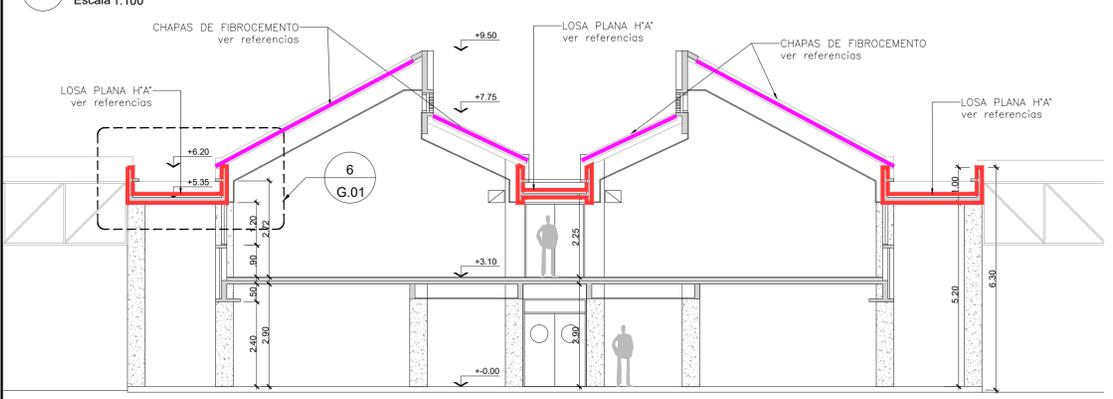


3 CORTE
Escala 1:100

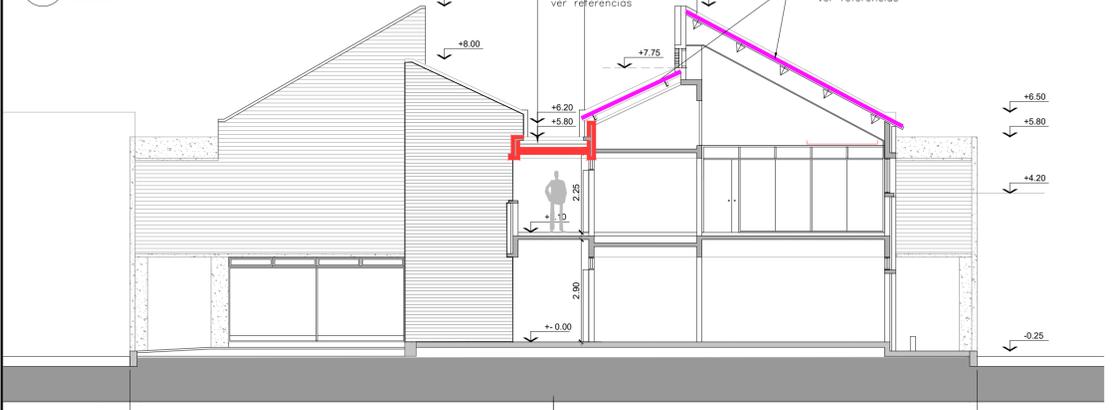


4 CORTE
Escala 1:100

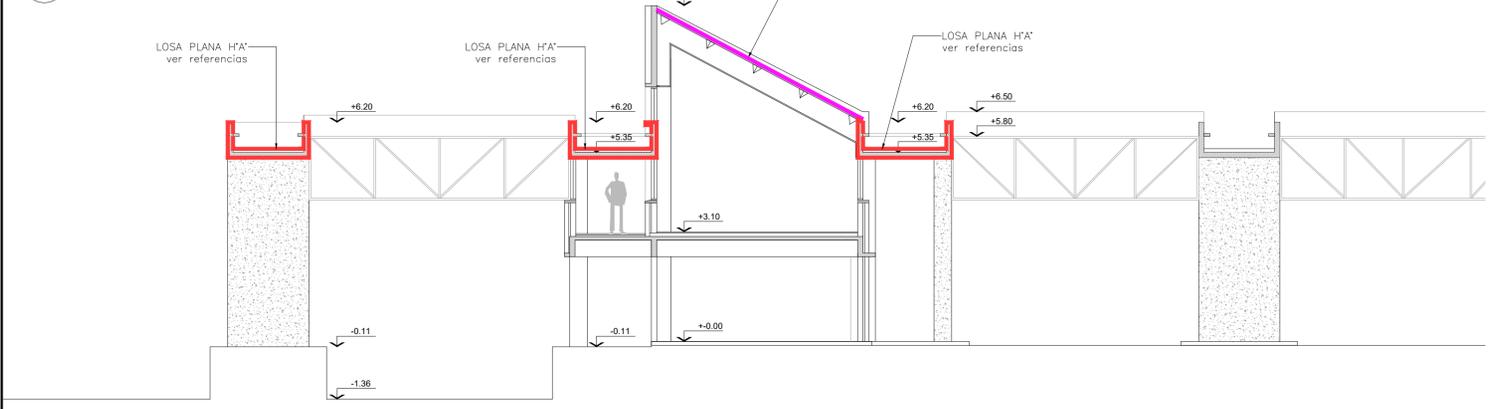

5 CORTE
Escala 1:100

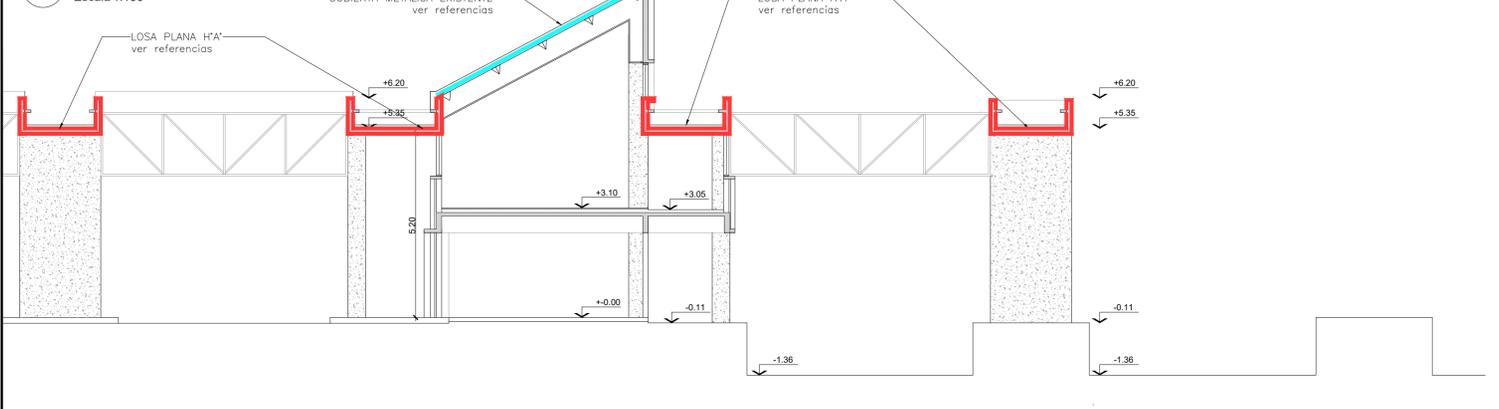

6 DETALLE
Escala 1:20

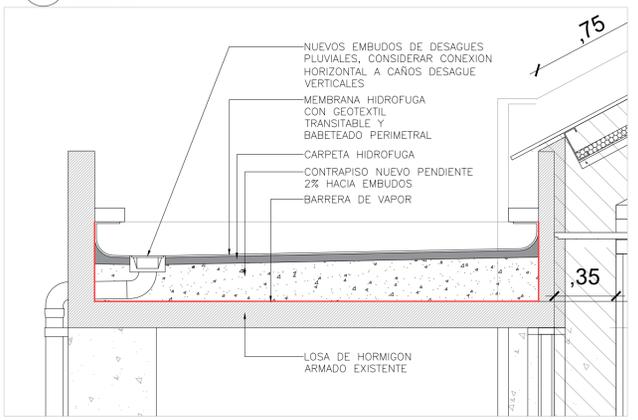

- REPARACION CUBIERTAS**
- **CUBIERTA CHAPAS DE FIBROCEMENTO:**
Desmonte y retiro de estructura existente y cubierta de chapa de fibrocemento. Reemplazo de estructura y colocación de nuevas chapas metálicas galvanizadas. Aislación térmica y zinguería.
 - **CUBIERTA DE CHAPA GALVANIZADA EXISTENTE:**
Desmontaje de chapas en mal estado y reemplazo de las mismas. Zinguería.
 - **CUBIERTA PLANA DE H'A':**
Reparación de Losa de H'A' en su parte superior e inferior y sus muros de carga. Retiro y reemplazo de membrana, carpeta y contrapiso. Ejecución de babetas. Pintura.
 - **AMPLIACION CUBIERTA DE BAÑO DISCAPACITADOS:**
losa de hormigon, con membrana hidrofuga y babeteo perimetral. Contrapiso y carpeta.


NOTAS:
EL PRESENTE PLANO ES INDICATIVO. LA CONTRATISTA CONFECCIONARA LOS PLANOS DE DETALLE DEFINITIVO QUE DEBERAN SER APROBADOS POR LA DGS y LA INSPECCION DE OBRA. EL PLANO PRESENTADO POR LA CONTRATISTA ESTARA EN UN TOPO GRAFICO ADECUADO A NORMA EN VIGENCIA.
TODAS LAS MEDIDAS Y VOLUMENES SE VERIFICARAN EN OBRA POR EL CONTRATISTA.
TODOS LOS DETALLES CONSTRUCTIVOS SERAN COORDINADOS Y CONTROLADOS EN OBRA.

PLANO NO APTO PARA CONSTRUCCION

MODIFICACIONES:


REVISION	FECHA	DESCRIPCION

1 PLANTA ALTA E1
Escala 1:150

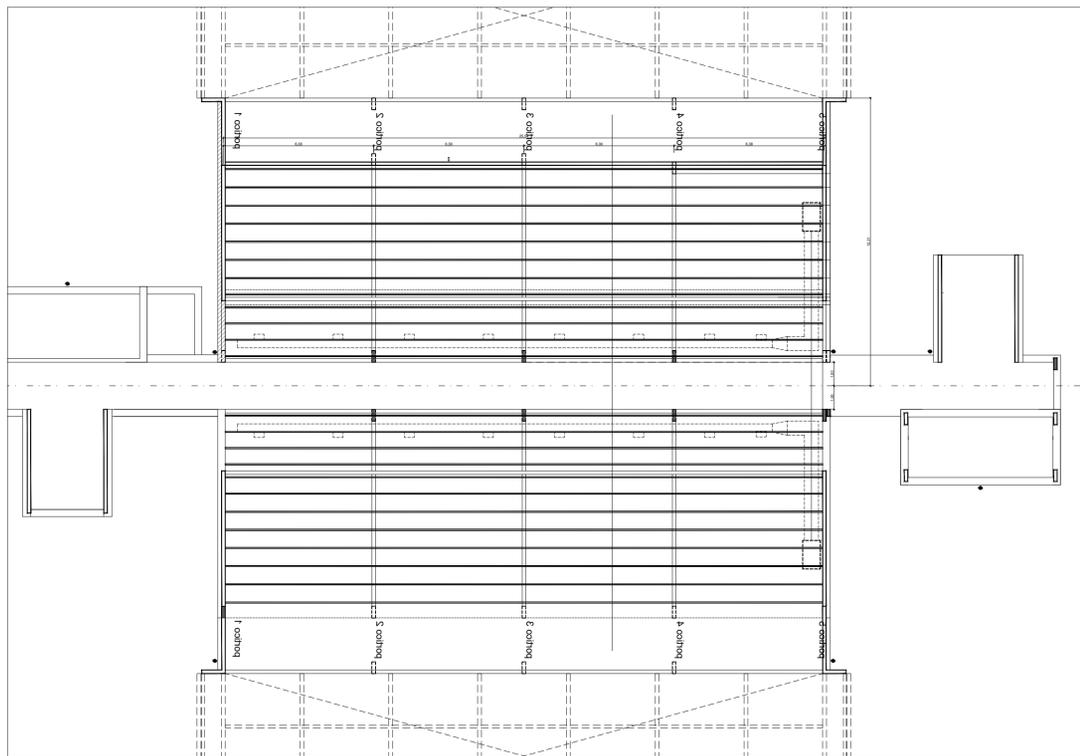


<p>ESTRUCTURA APORTICADA EXISTENTE H²A² C/ 6.24mts</p> <p>CUBIERTA METALICA: ESTRUCTURA: CORREAS: PERFIL C: 180x70x2.5x 12.5mm c/ 0.75. CHAPA DE FIJACION: PL 3/8" AMBAS CARAS DE PORTICO VARILLA ROSCADA PASANTE</p> <p>CUBIERTA: CHAPA TRAPEZOIDAL T-101 (ancho total: 110mm) PREPINTADA C25 COLOR A DEFINIR</p>	<p>ESTRUCTURA SOSTEN CIELORRASO INDEPENDIENTE</p> <p>CORREAS: PERFIL C: 100x50x1.5x 12.5mm c/ 0.60.</p>
---	---


2 DETALLE
Escala 1:20

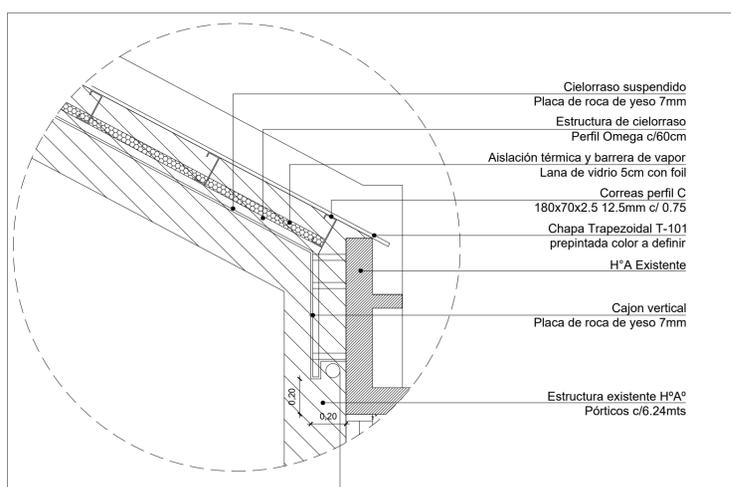


3 DETALLE
Escala 1:20

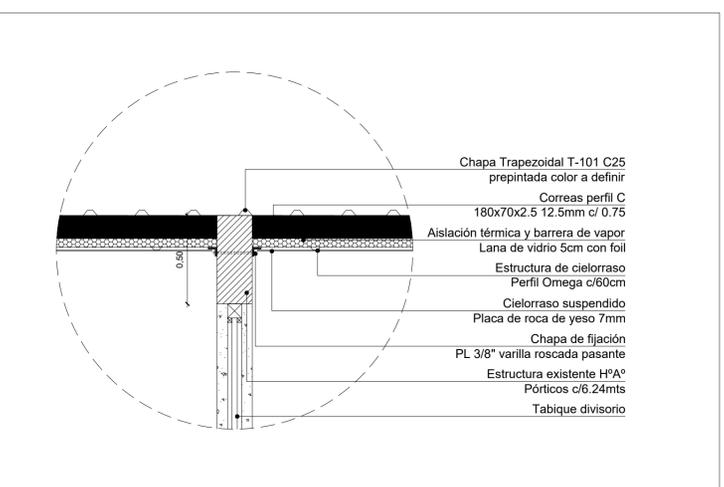


4 DETALLE
Escala 1:20

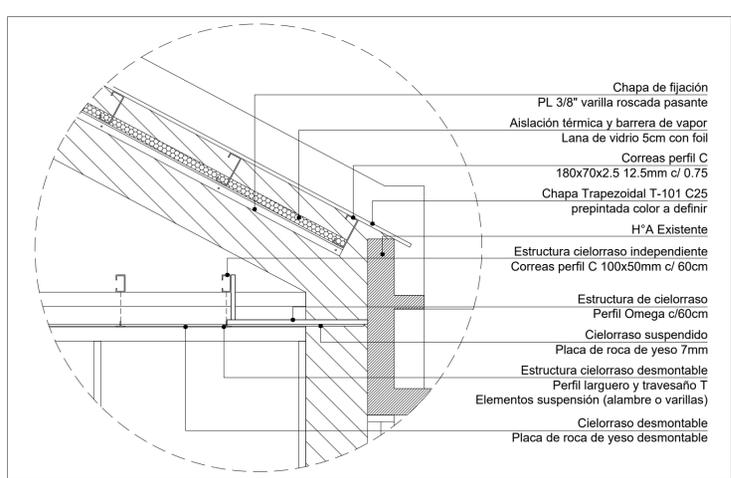


5 DETALLE
Escala 1:20

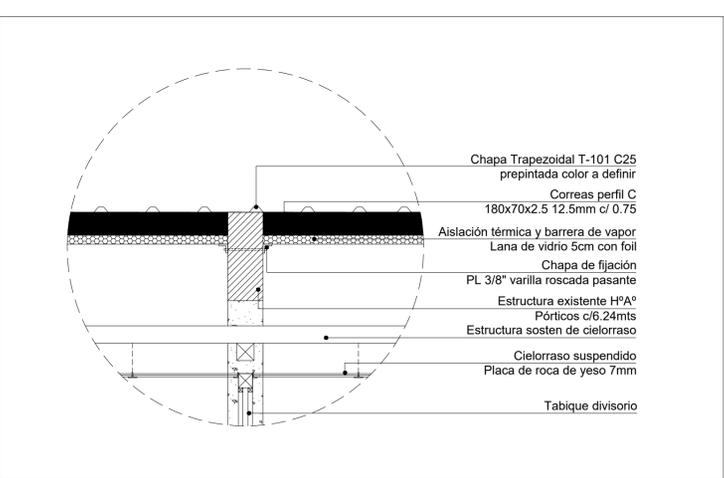

6 CORTE TRANSVERSAL
Escala 1:50

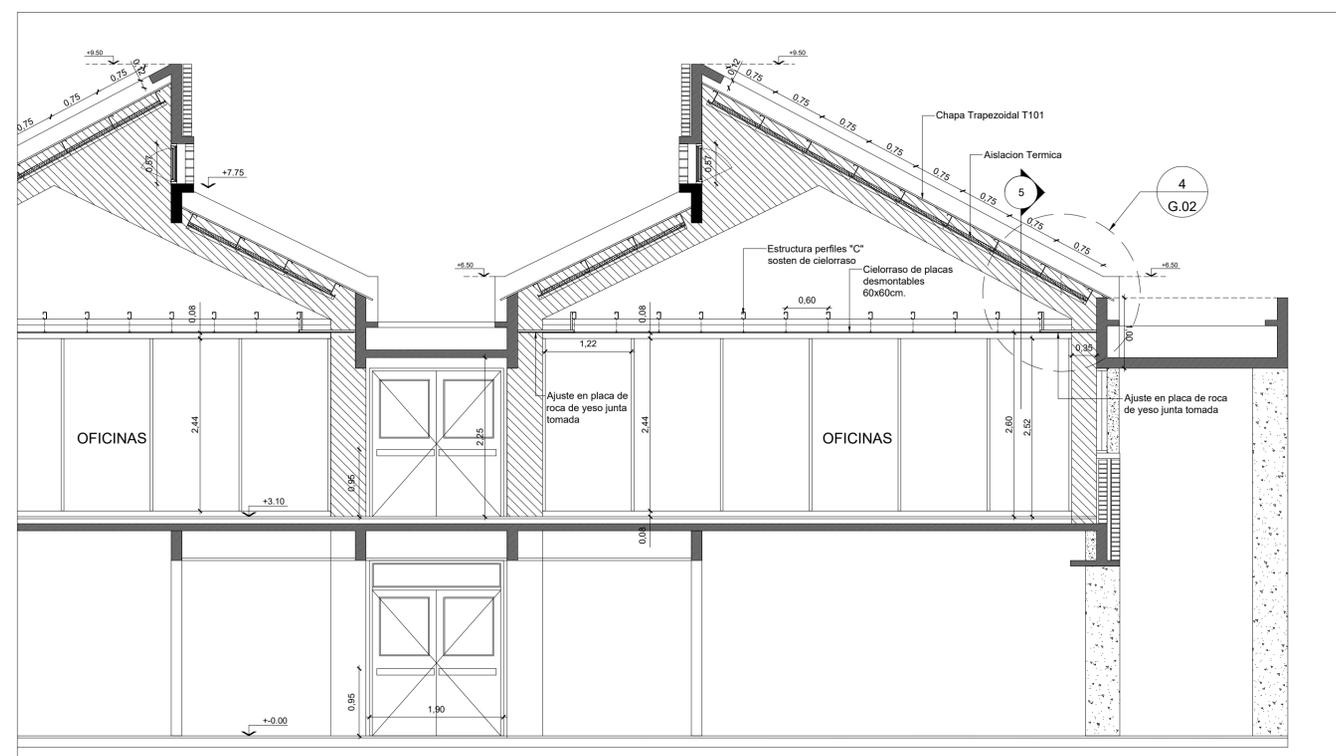



6 CORTE TRANSVERSAL
Escala 1:50

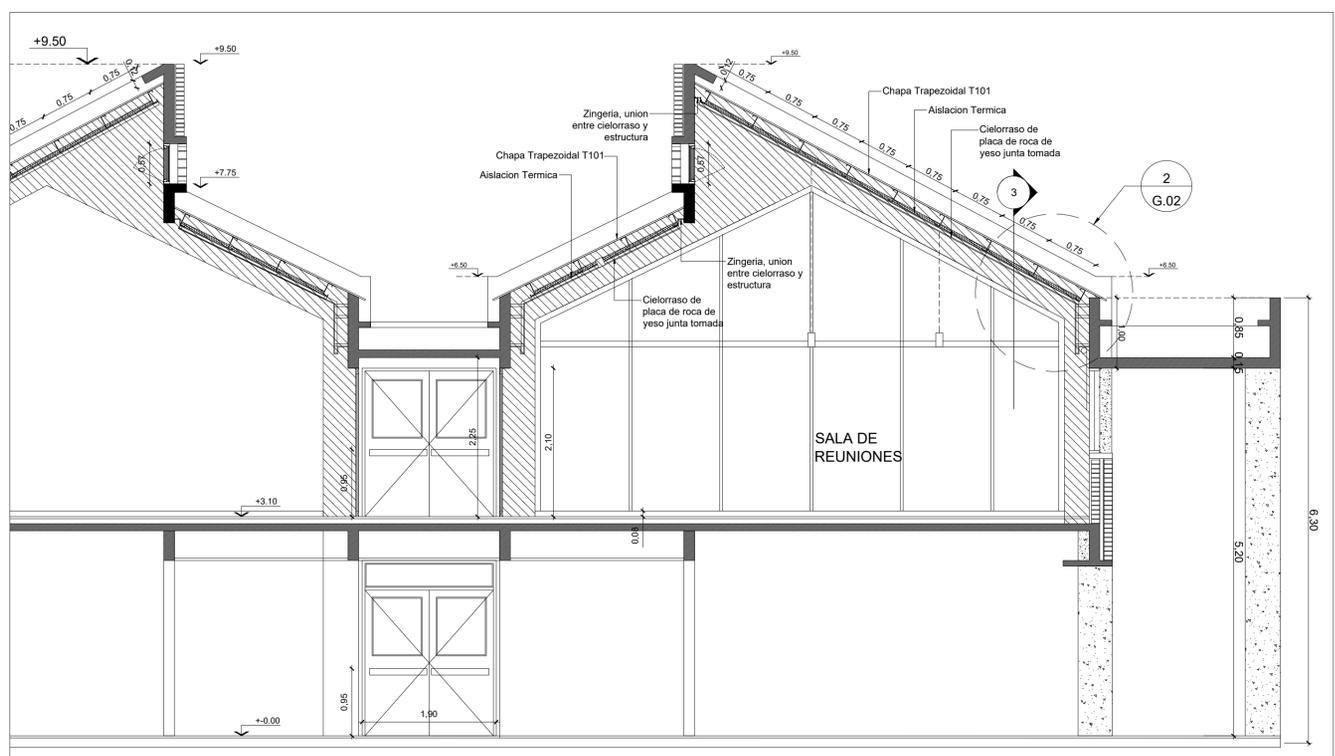

NOTAS:
EL PRESENTE PLANO ES INDICATIVO. LA CONTRATISTA CONFIRMARÁ LOS PLANOS DE DETALLE DEFINITIVO QUE DEBERÁN SER APROBADOS POR LA D.G. y LA INSPECCION DE OBRAS. EL PLANO PRESENTADO POR LA CONTRATISTA ESTARÁ EN UN TOPOGRÁFICO APROBADO Y VALIDADO.
TODAS LAS MEDIDAS Y NIVELES SE VERIFICARÁN EN OBRAS POR EL CONTRATISTA.
TODOS LOS DETALLES CONSTRUCTIVOS SERÁN COORDINADOS Y CONTROLADOS EN OBRAS.

PLANO NO APTO PARA CONSTRUCCION

MODIFICACIONES:	REVISION	FECHA	DESCRIPCION

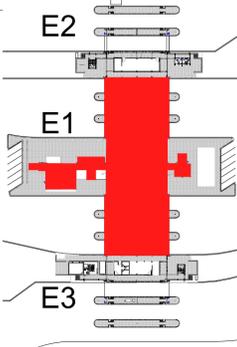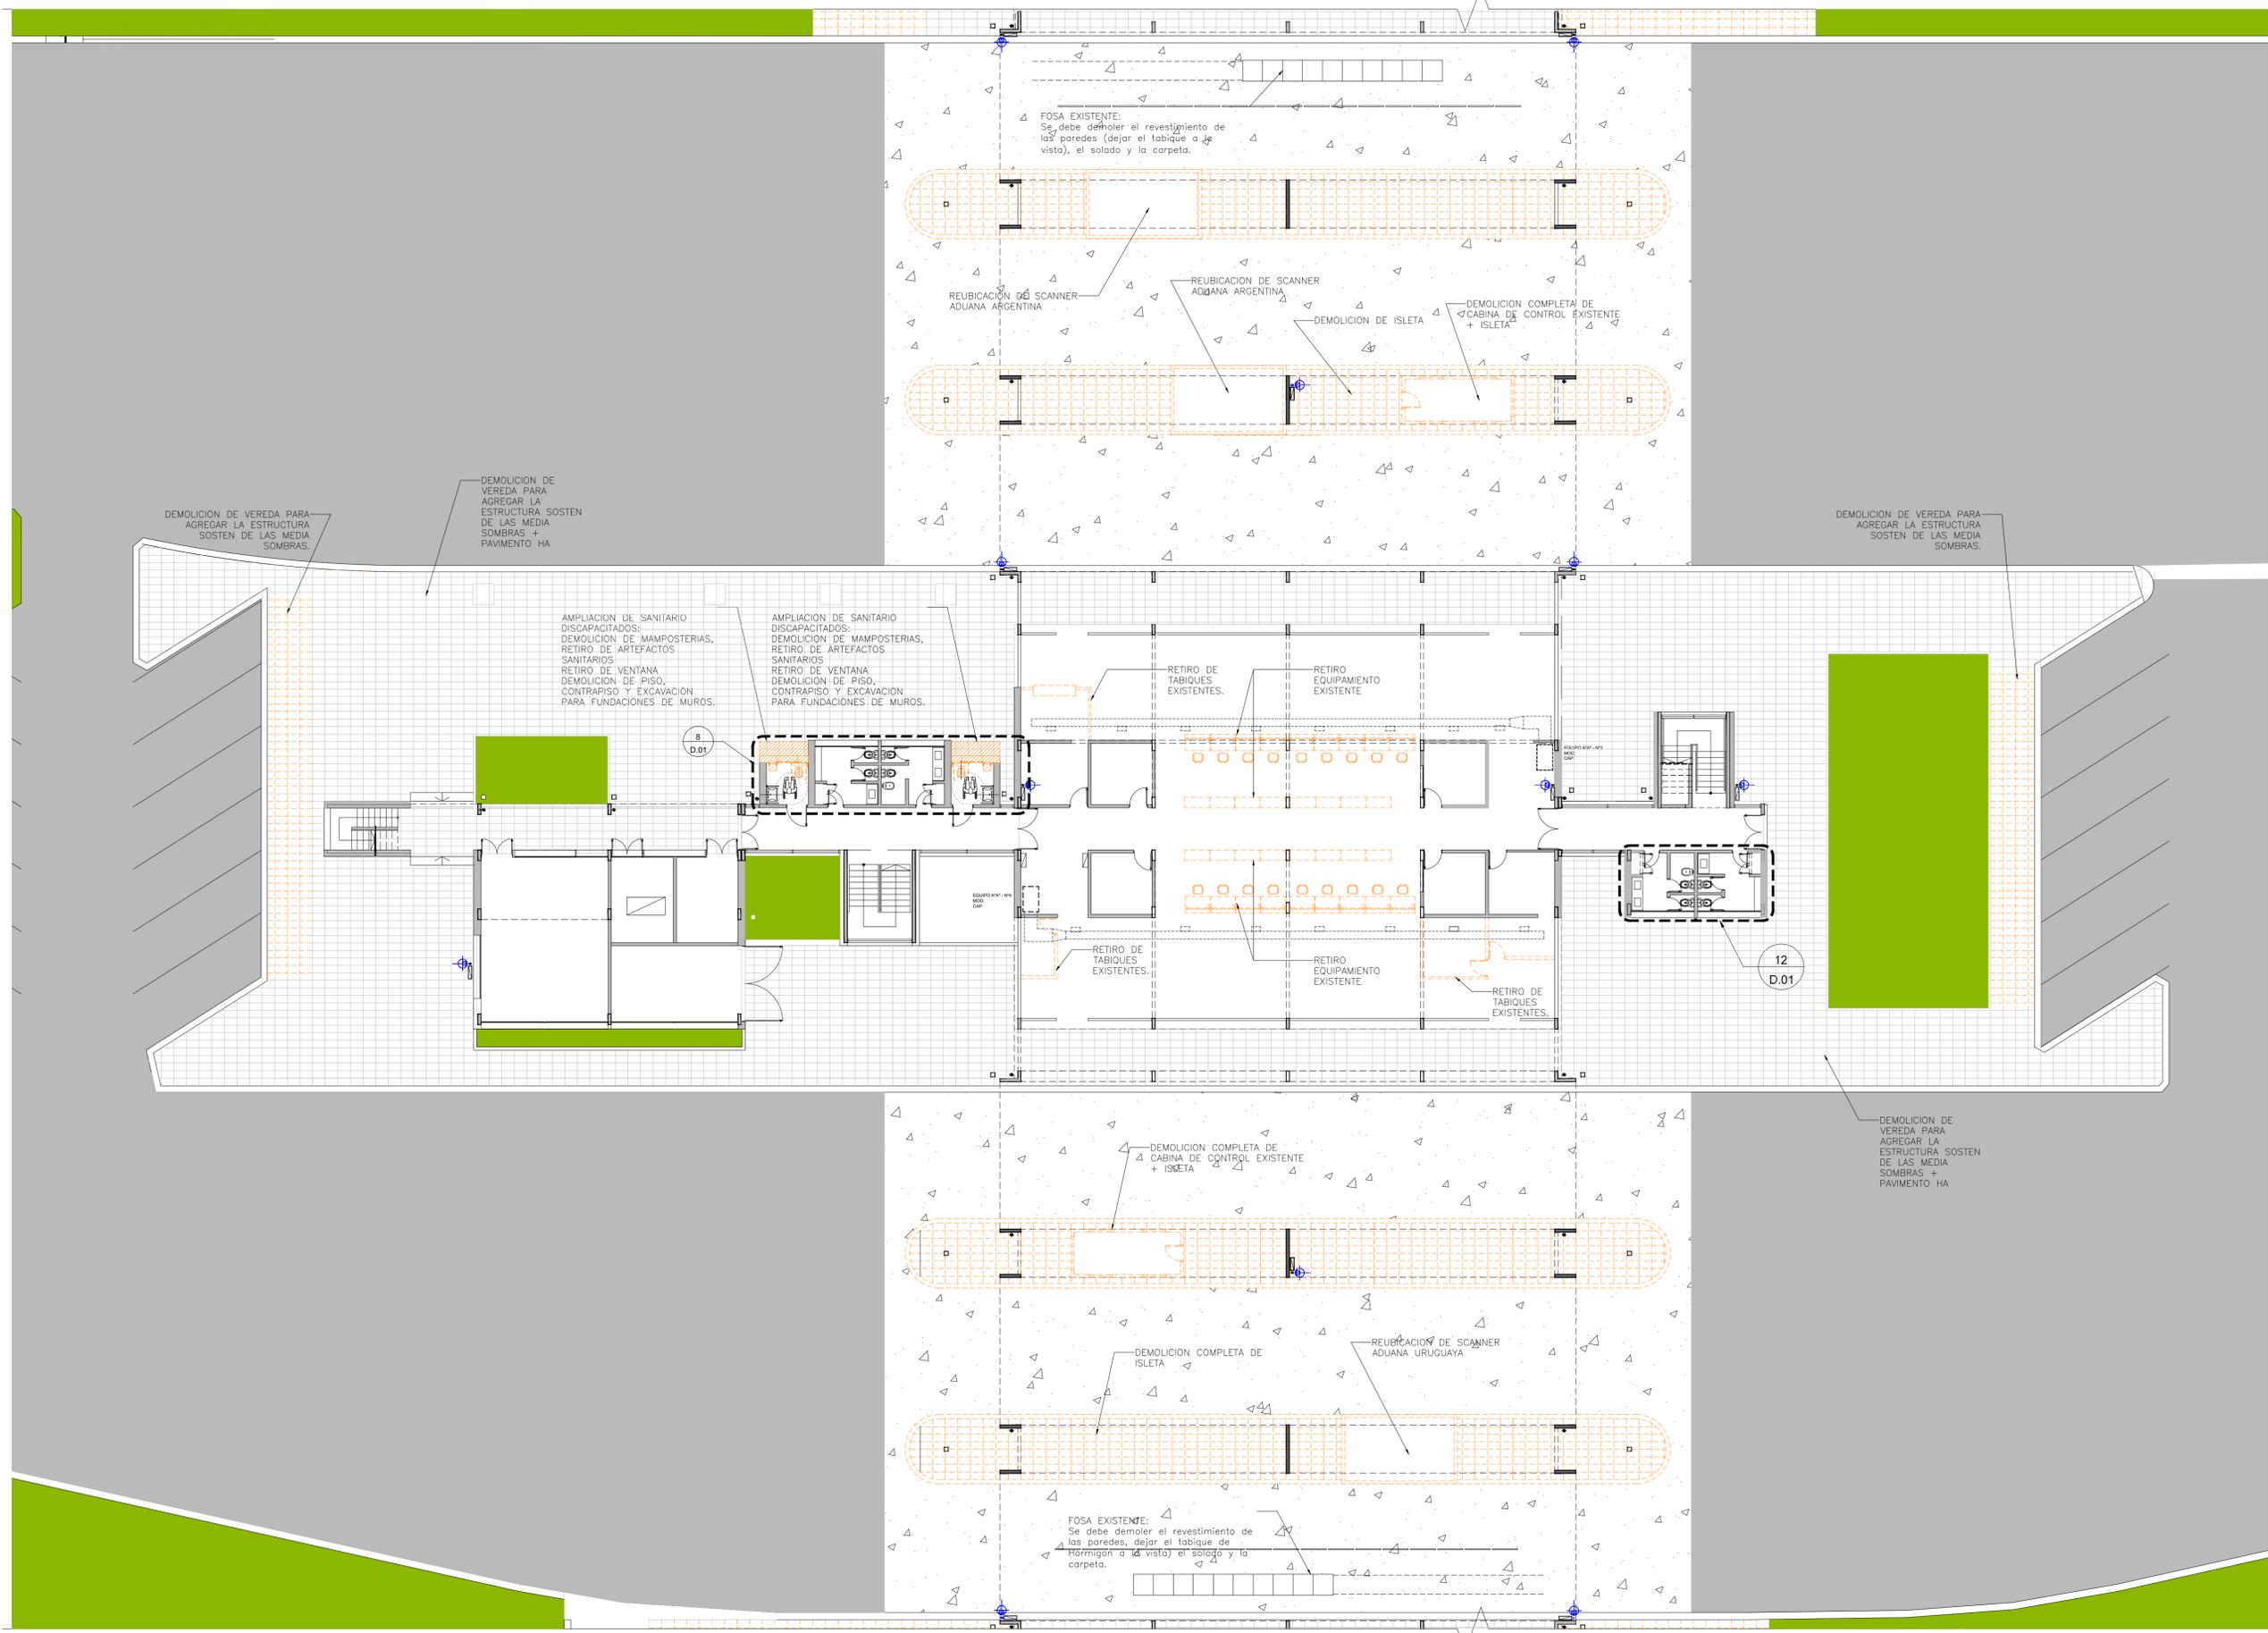

DEMOLICION

Demolicion, mamposterias, carpinterias, pisos, cielorrasos, etc.

DEMOLICION DE VEREDA PARA AGREGAR LA ESTRUCTURA SOSTEN DE LAS MEDIA SOMBRAS.

DEMOLICION DE VEREDA PARA AGREGAR LA ESTRUCTURA SOSTEN DE LAS MEDIA SOMBRAS + PAVIMENTO HA

DEMOLICION DE VEREDA PARA AGREGAR LA ESTRUCTURA SOSTEN DE LAS MEDIA SOMBRAS.

AMPLIACION DE SANITARIO DISCAPACITADOS:
DEMOLICION DE MAMPOSTERIAS,
RETIRO DE ARTEFACTOS SANITARIOS
RETIRO DE VENTANA
DEMOLICION DE PISO,
CONTRAPISO Y EXCAVACION PARA FUNDACIONES DE MUROS.

AMPLIACION DE SANITARIO DISCAPACITADOS:
DEMOLICION DE MAMPOSTERIAS,
RETIRO DE ARTEFACTOS SANITARIOS
RETIRO DE VENTANA
DEMOLICION DE PISO,
CONTRAPISO Y EXCAVACION PARA FUNDACIONES DE MUROS.

RETIRO DE TABIQUES EXISTENTES.

RETIRO EQUIPAMIENTO EXISTENTE

RETIRO DE TABIQUES EXISTENTES.

RETIRO EQUIPAMIENTO EXISTENTE

RETIRO DE TABIQUES EXISTENTES.

DEMOLICION COMPLETA DE CABINA DE CONTROL EXISTENTE + ISLETA

DEMOLICION COMPLETA DE ISLETA

FOSA EXISTENTE:
Se debe demoler el revestimiento de los paredes, dejar el tabique de Hormigon a la vista, el solado y la carpeta.

DEMOLICION DE VEREDA PARA AGREGAR LA ESTRUCTURA SOSTEN DE LAS MEDIA SOMBRAS + PAVIMENTO HA

NOTAS:
EL PRESENTE PLANO ES INFORMATIVO. LA CONTRATISTA CONFIRMARÁ LOS PLANOS DE DETALLE DEFINITIVO QUE DEBERÁN SER APROBADOS POR LA D.G. Y LA INSPECCION DE OBRA. EL PLANO PRESENTADO POR LA CONTRATISTA ESTARÁ EN UN TOPO DE ASESORADO O ASESORIA VISUAL.
TODAS LAS MEDIDAS Y VOLUMENES SE VERIFICARÁN EN OBRA POR EL CONTRATISTA.
TODOS LOS DETALLES CONSTRUCTIVOS SERÁN COORDINADOS Y CONTROLADOS EN OBRA.

PLANO NO APTO PARA CONSTRUCCION

MODIFICACIONES:	REVISION	FECHA	DESCRIPCION

Obra: Proyecto de Renovación y modernización del Centro de Frontera Concordia, Entre Ríos

Plano: TAREAS DE DEMOLICION - PLANTA BAJA

Fecha: 2021

Eq. de Proyecto: -

Dibujó: -


Revisó: -

Escala: en dibujo


Ministerio del Interior
Argentina

Plano N°
G.03

1 PLANTA ALTA E2
Escala 1:100

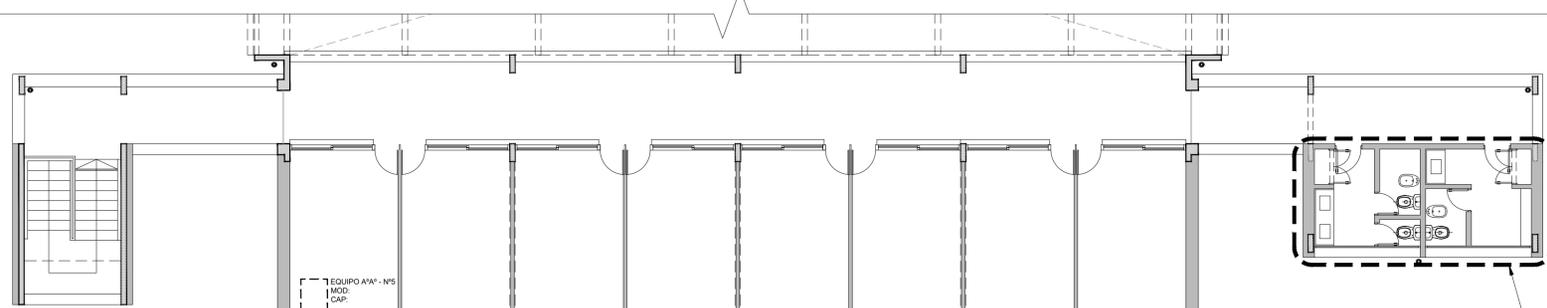


2
D.01

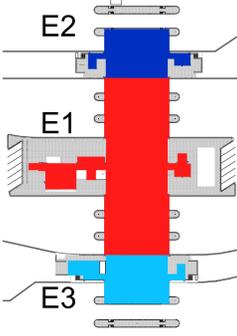

DEMOLICION
Demolicion, mamposterias, carpinterias, pisos, cielorrasos, etc.


2 PLANTA ALTA E1
Escala 1:100

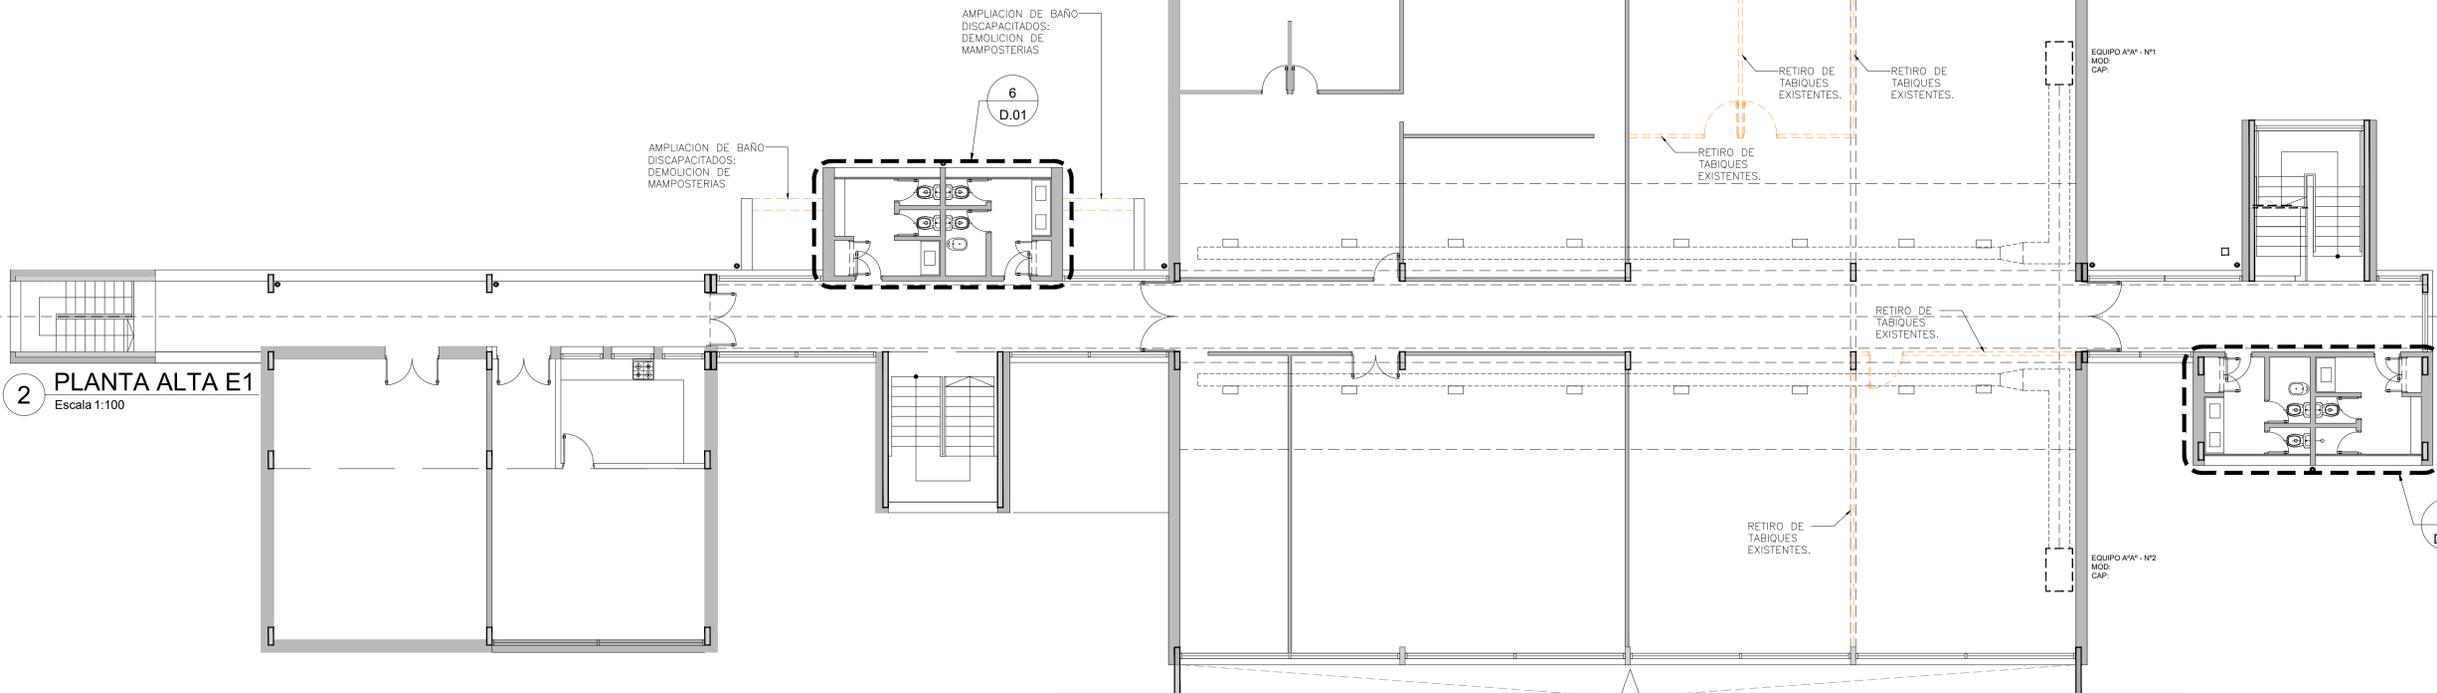


6
D.01

10
D.01

2 PLANTA ALTA E1
Escala 1:100

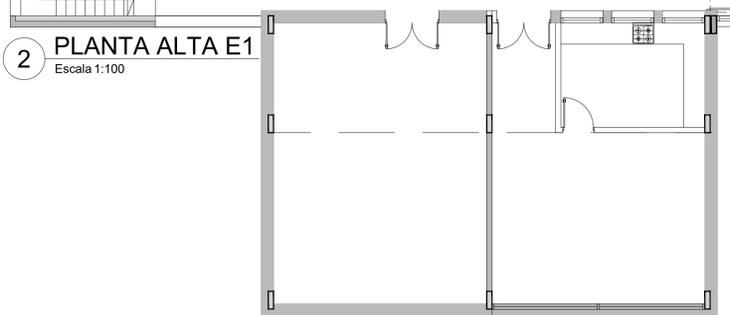

3 PLANTA ALTA E3
Escala 1:100

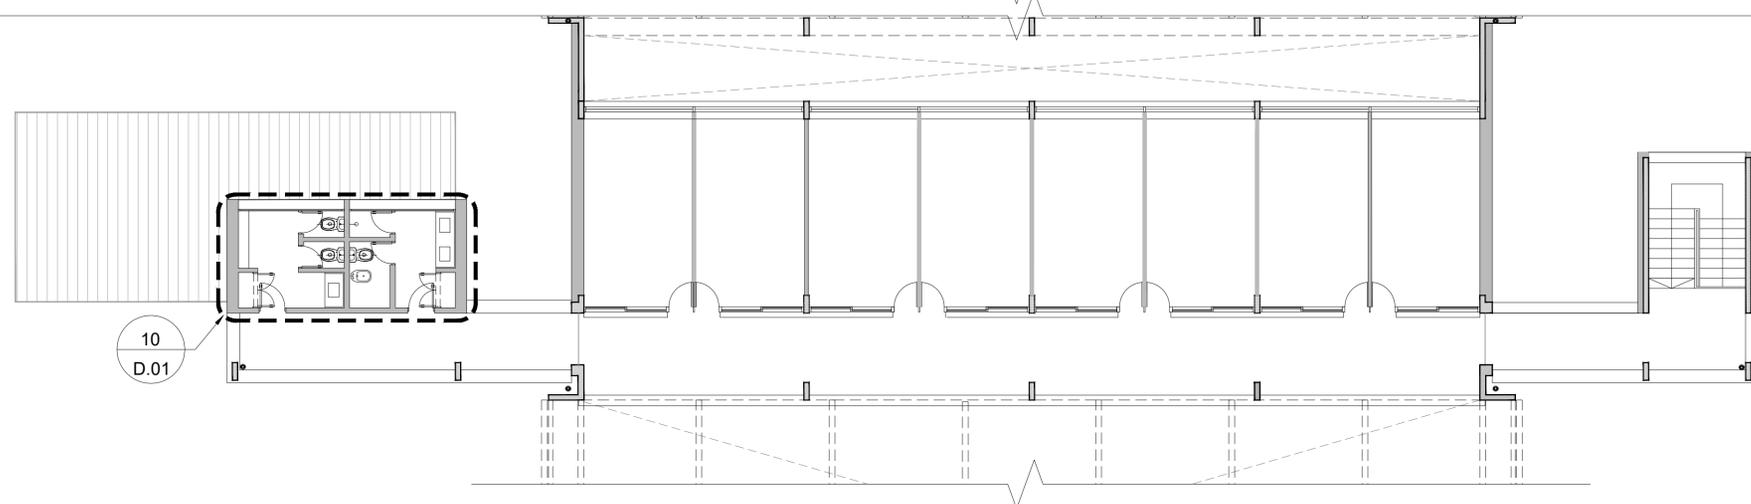

10
D.01

NOTAS:
El presente plano es indicativo. La contratista confeccionará los planos de detalle definitivo que deberán ser aprobados por la D.G. y la Inspección de Obra. El plano presentado por la contratista estará en un todo de acuerdo con la normativa vigente.
Todas las medidas y niveles se verificarán en obra por el contratista.
Todos los detalles constructivos serán coordinados y compartidos en obra.

PLANO NO APTO PARA CONSTRUCCION

MODIFICACIONES:	REVISION	FECHA	DESCRIPCION