




EJECUTADO EN ETAPA ANTERIOR

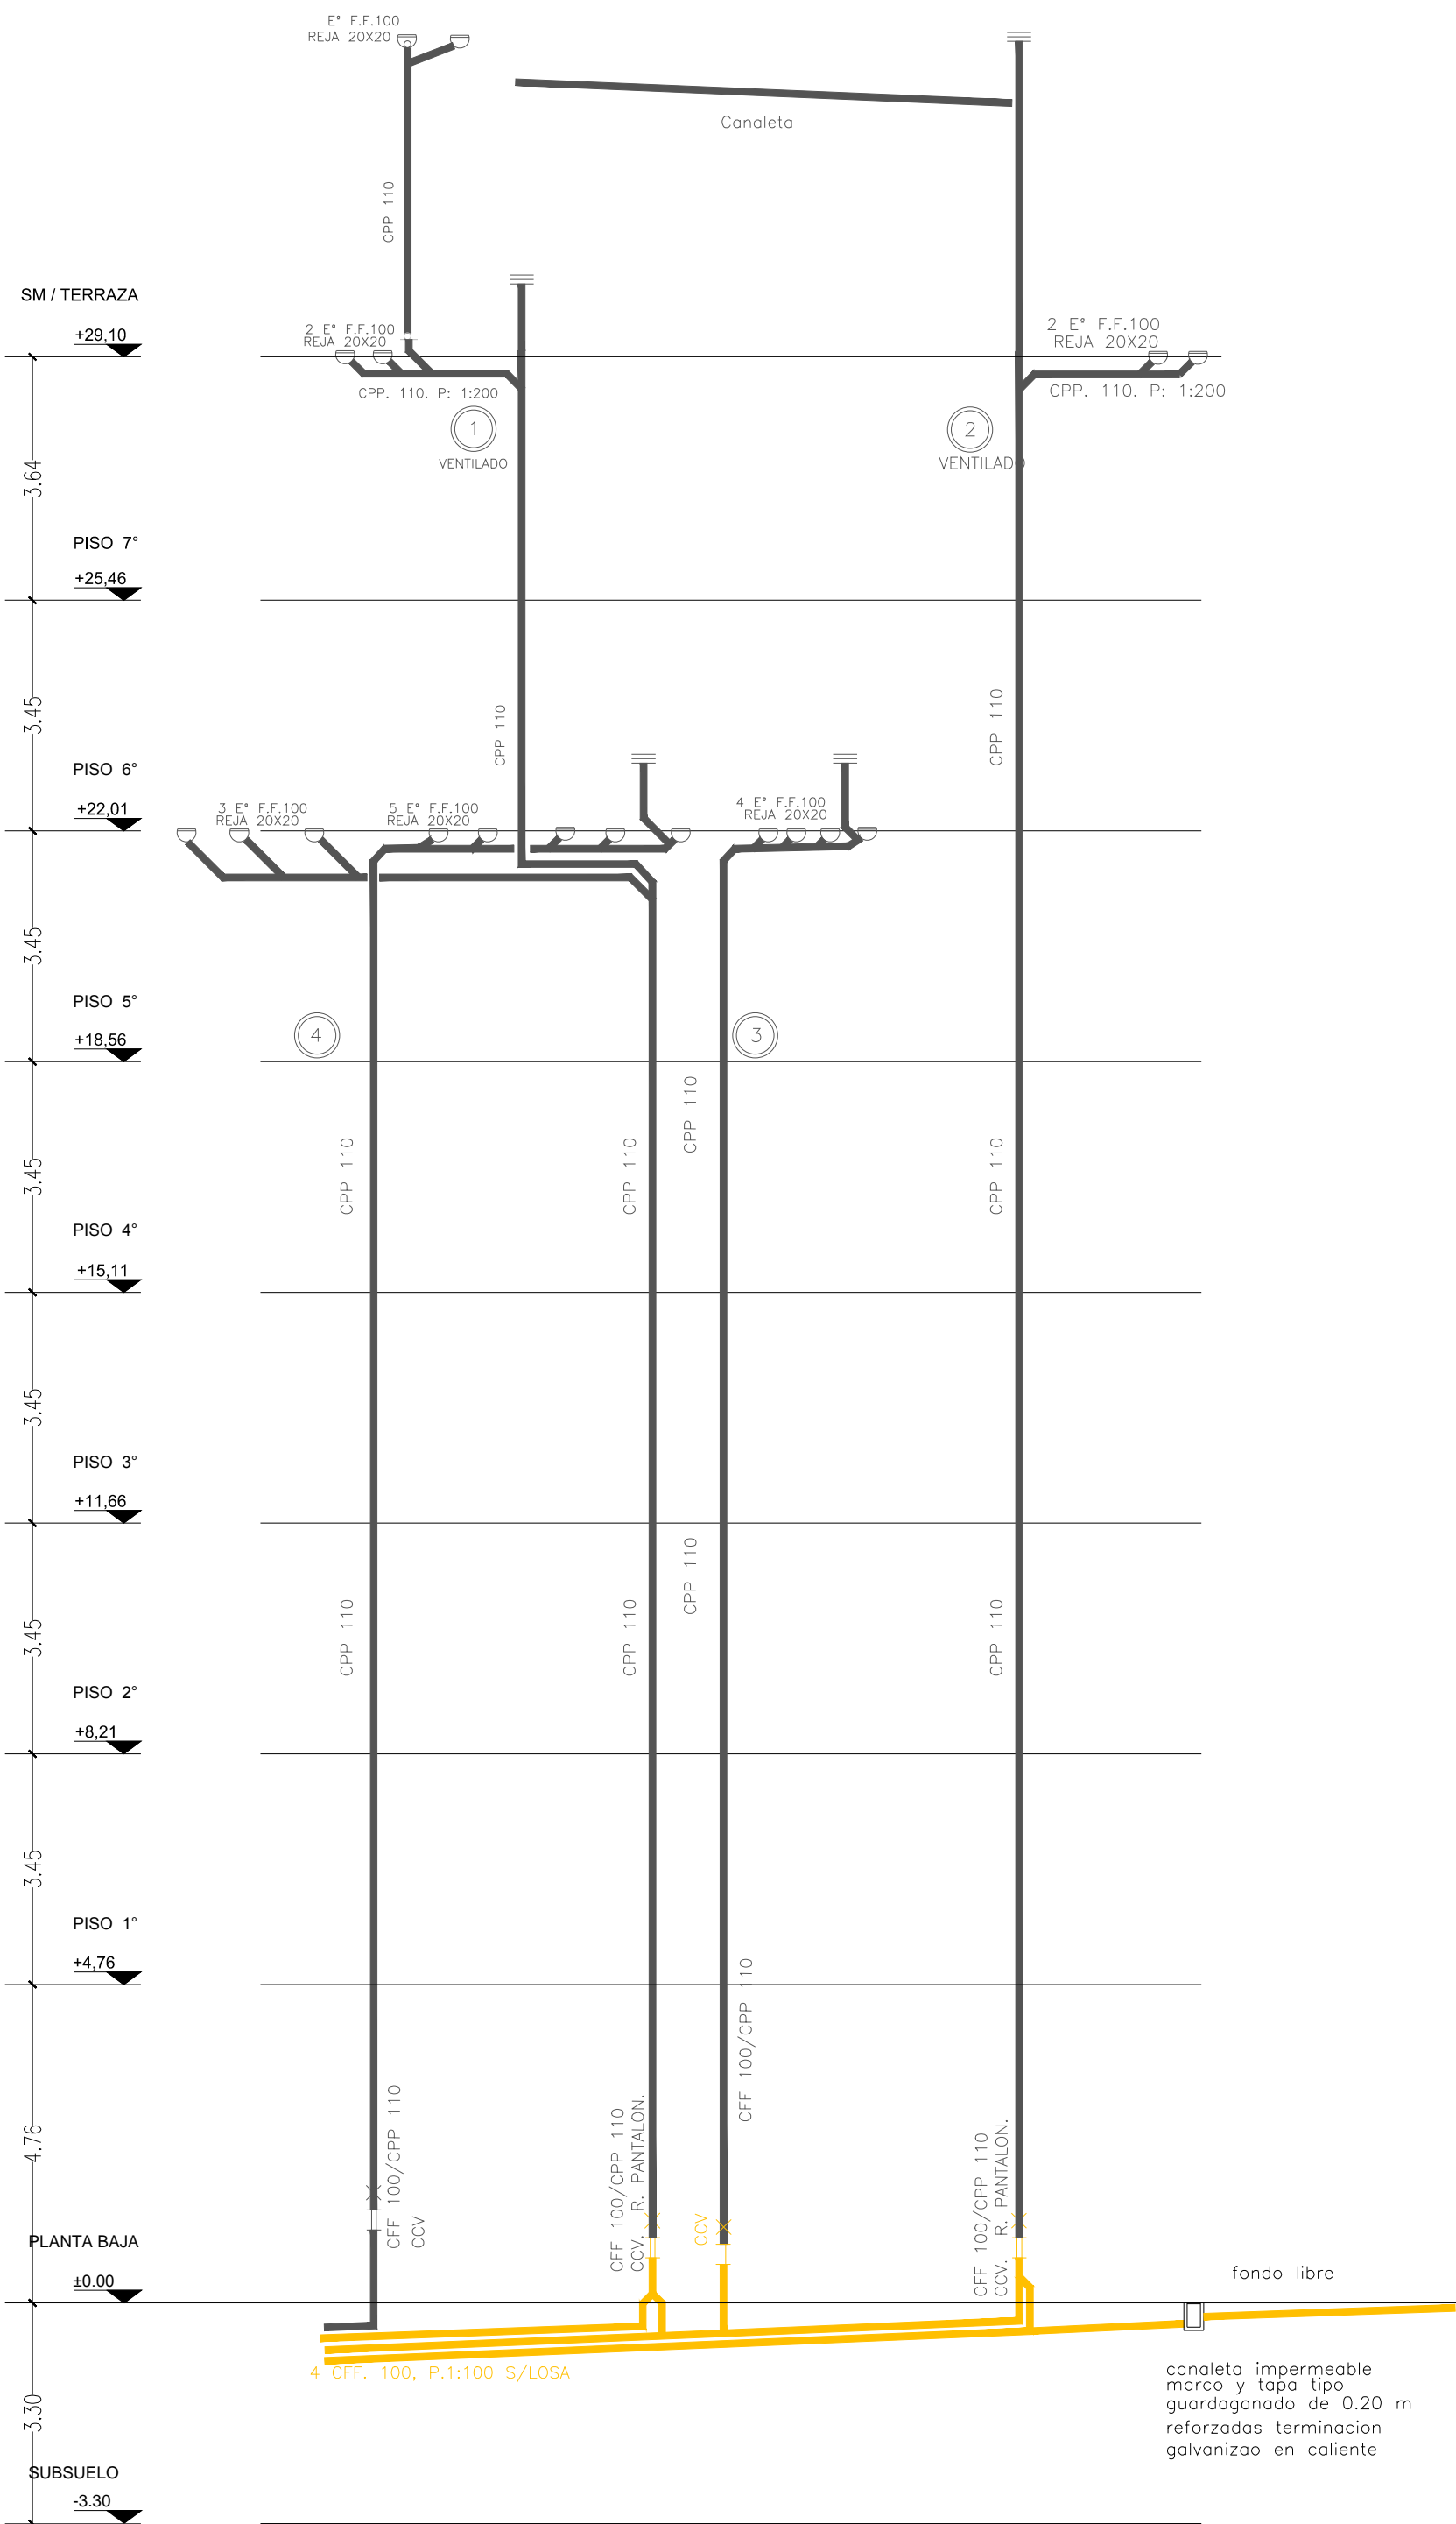

ESQUEMA DE CAÑOS VERTICALES DE DESAGUES PLUVIALES