


PLANTA 1° PISO

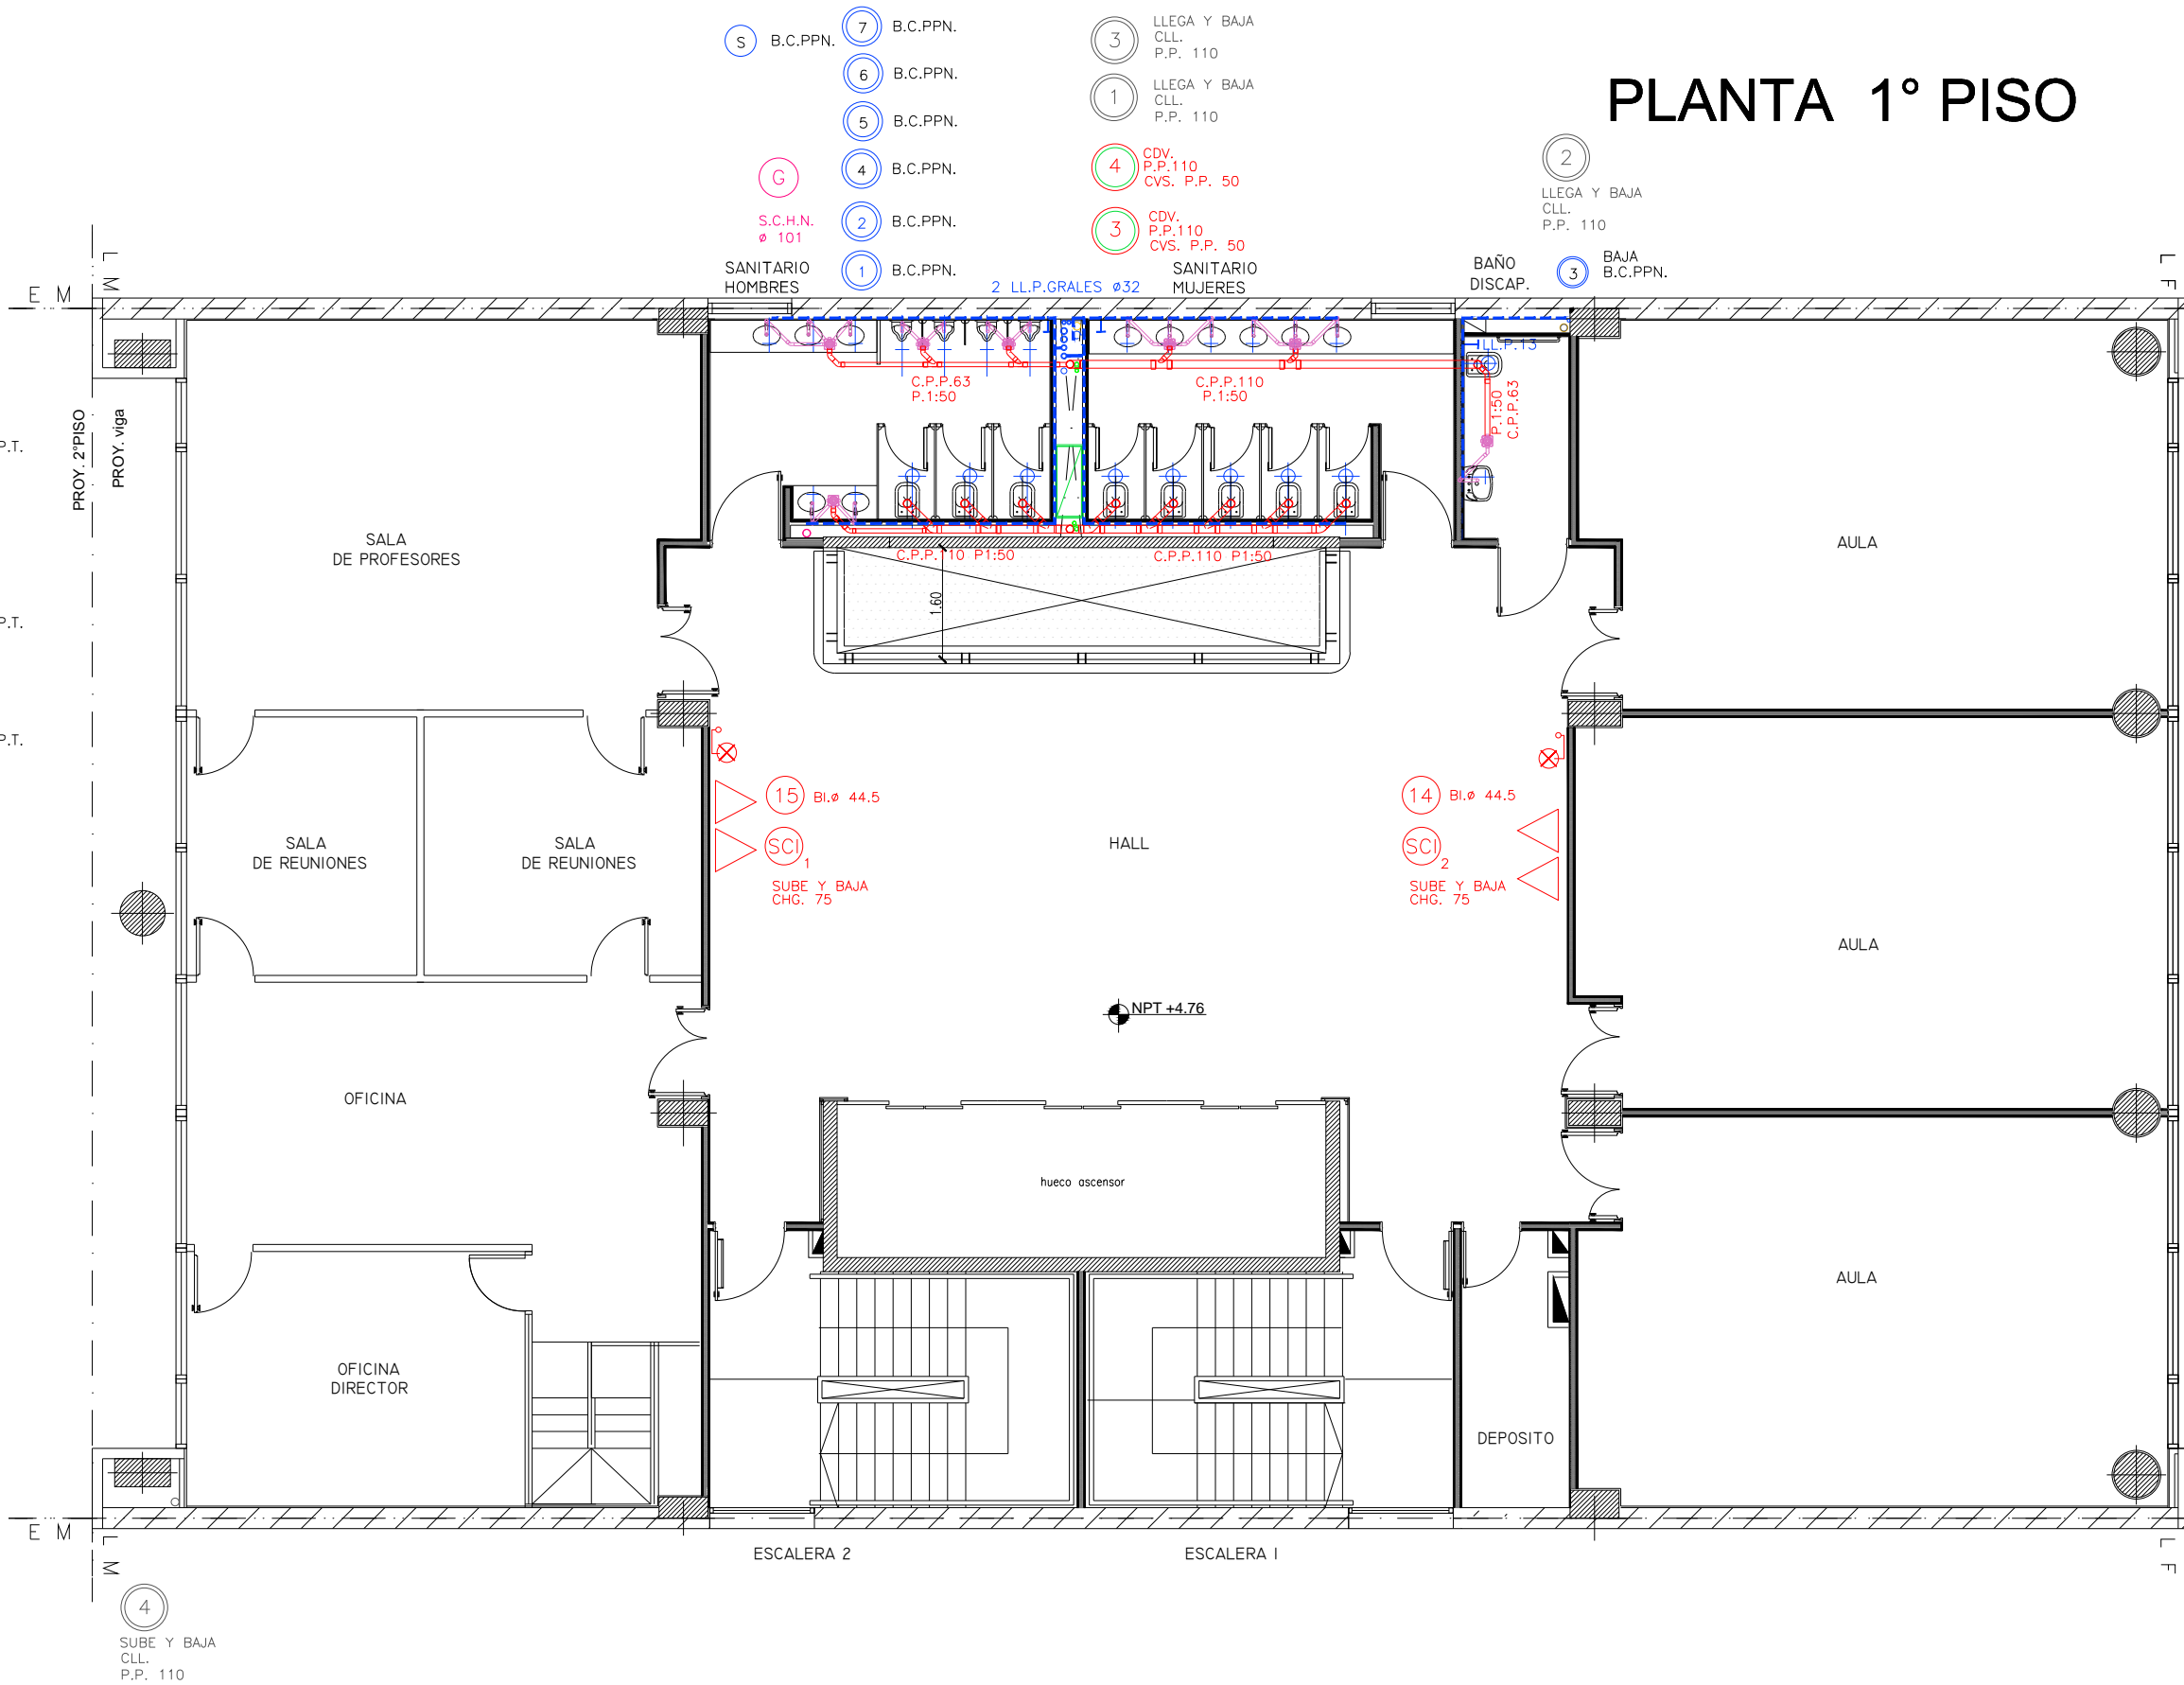

SANITARIOS MUJERES
5 IP. 5 VI. DESC. C.P.P.110. P 1:50
6 Lo. 6 CS. 6 DESC. C.P.P. 40
PPA P.P. 63. C.P.P. 63. C.S.L.13
LL.P. GRAL. EN NICHO C/LLAVE h. 2.00 m. S/N.P.T.

SANITARIOS HOMBRES.
3 IP. VI. DESC. C.P.P.110. P 1:50
5 Lo. 5 CS. 5 DESC. C.P.P. 40
PPA P.P. 63. C.P.P. 63. C.S.L.13
4 Mo., 4 VM., 4 DESC. CP.P. 40.
PPA P.P. 63. C.P.P. 63. C.S.L.13.
LL.P. GRAL. EN NICHO C/LLAVE h. 2.00 m. S/N.P.T.

SANITARIOS DISCAPACITADOS.
1 IP. VI. DESC. C.P.P.110. P 1:50
1 Lo. 1 CS. 1 DESC. C.P.P. 40
PPA P.P. 63. C.P.P. 63. C.S.L.13.
LL.P. GRAL. EN NICHO C/LLAVE h. 2.00 m. S/N.P.T.

REFERENCIAS

- BOCAS DE ATAQUE ø 25 cm. CANT. 7
- C PPN Donde dice PPN se refiere a cañerías de Copolímero Ramdon de marca Acua System o calidad equivalente.
- VE VALVULA ESFERICA
- C.H.N. CAÑERIA DE HIERRO NEGRO CON REVESTIMIENTO EPOXI PARA CAÑERIAS DE GAS
- EJECUTADO EN ETAPA ANTERIOR

OBRA: UNIVERSIDAD NACIONAL DE TRES DE FEBRERO SEDE WENCESLAO TATA 4978

LAMA-SOLER Arquitectos
Riobamba 1234 6° C - Buenos Aires - Argentina - tel/fax +54-11-4811-1844/6890
e-mail: estudio@lamasoler.com.ar

INST. SAN, SERV. INC. Y GAS PLANTA 1° PISO

PLANO

IS-03

ESCALA 1:100
REV. A
11/03/2016