


SUBSUELO

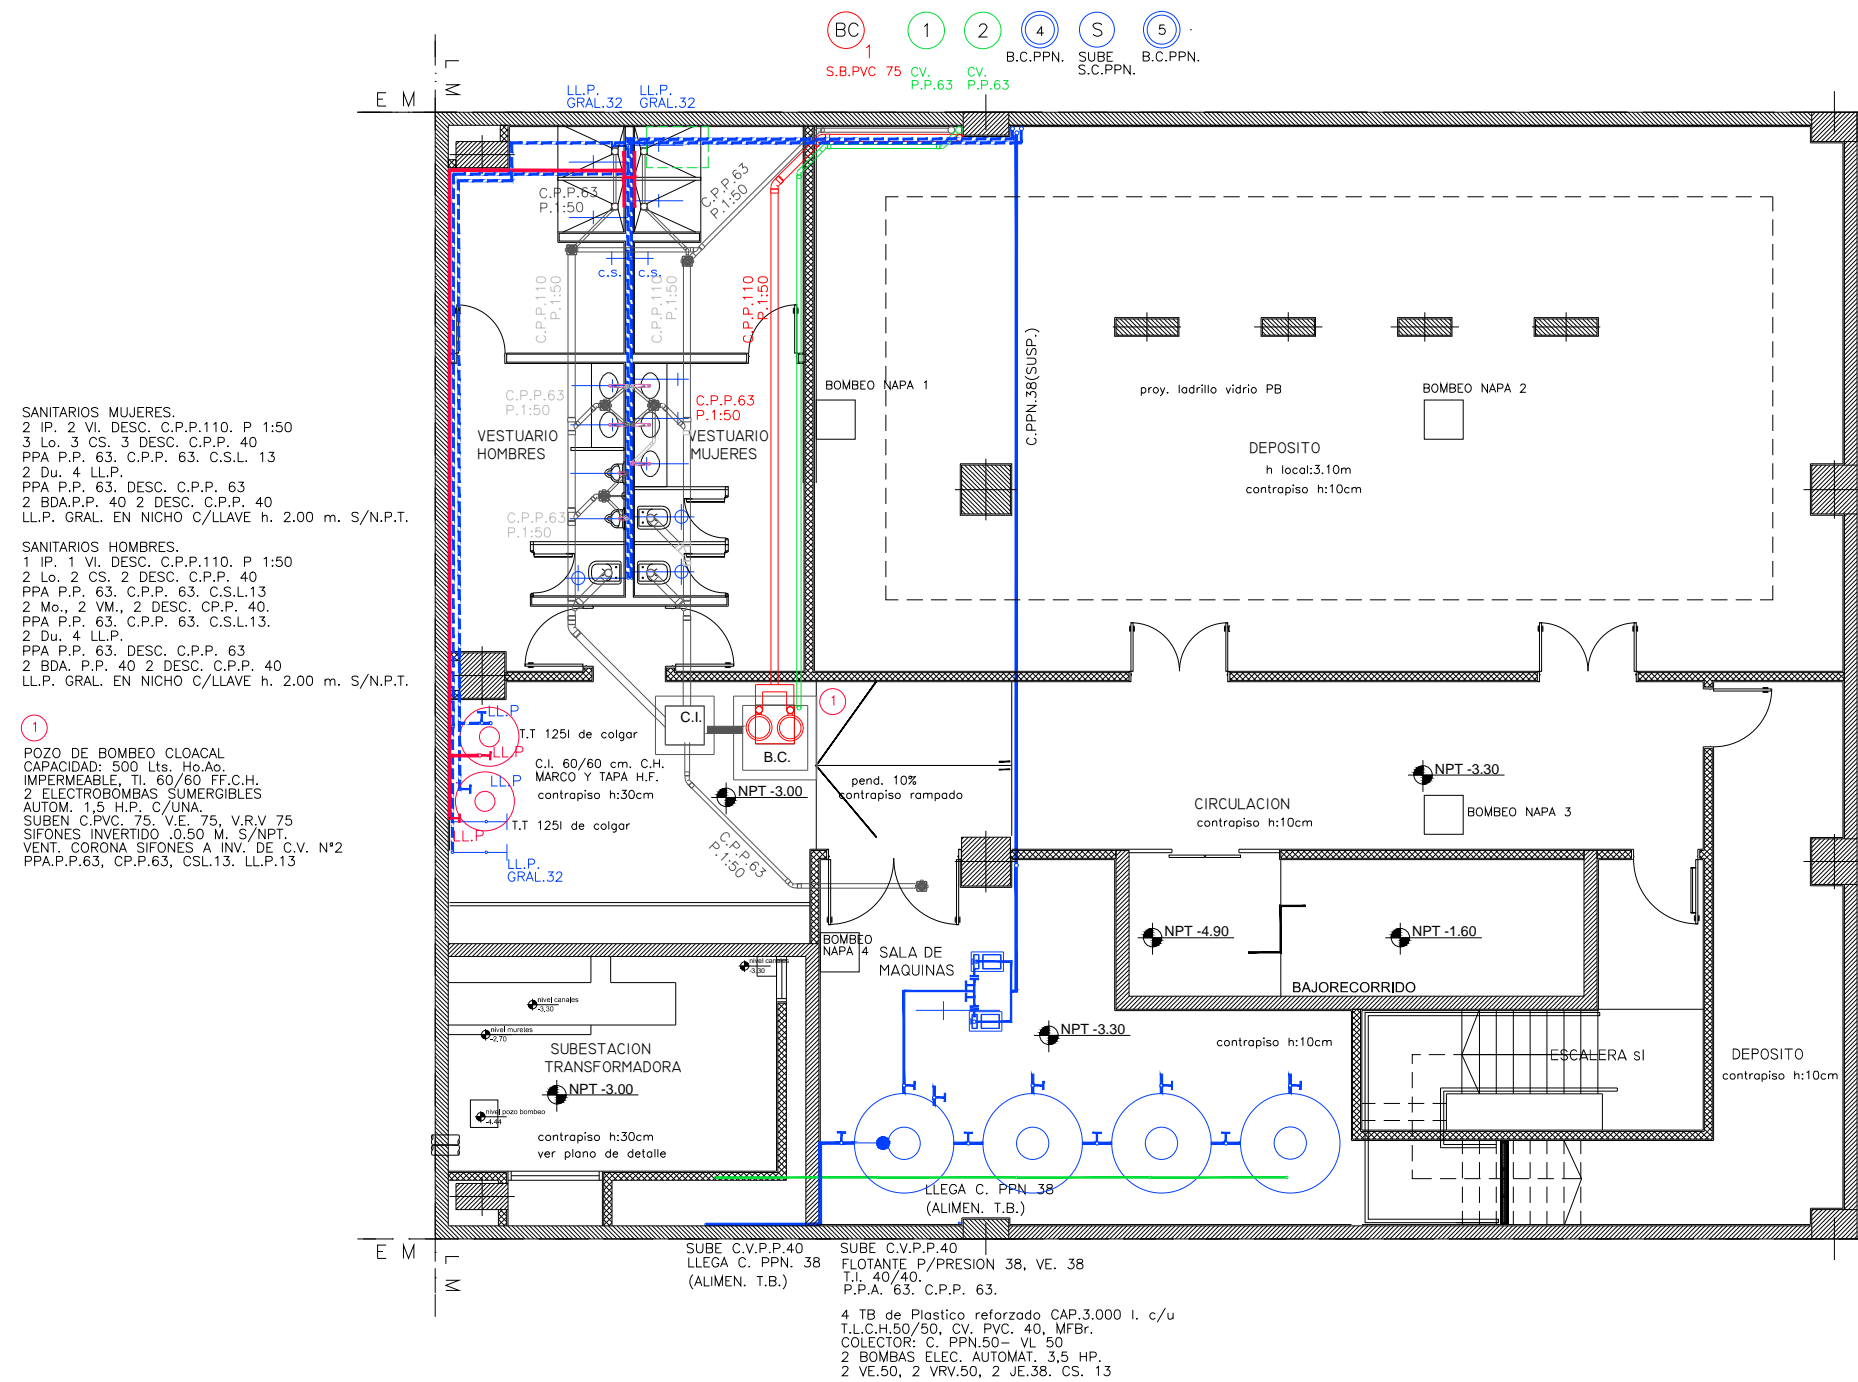

SANITARIOS MUJERES.
2 IP. 2 VI. DESC. C.P.P.110. P 1:50
3 Lo. 3 CS. 3 DESC. C.P.P. 40
PPA P.P. 63. C.P.P. 63. C.S.L. 13
2 Du. 4 LL.P.
PPA P.P. 63. DESC. C.P.P. 63
2 BDA.P.P. 40 2 DESC. C.P.P. 40
LL.P. GRAL. EN NICHOS C/LLAVE h. 2.00 m. S/N.P.T.

SANITARIOS HOMBRES.
1 IP. 1 VI. DESC. C.P.P.110. P 1:50
2 Lo. 2 CS. 2 DESC. C.P.P. 40
PPA P.P. 63. C.P.P. 63. C.S.L.13
2 Mo., 2 VM., 2 DESC. CP.P. 40.
PPA P.P. 63. C.P.P. 63. C.S.L.13.
2 Du. 4 LL.P.
PPA P.P. 63. DESC. C.P.P. 63
2 BDA. P.P. 40 2 DESC. C.P.P. 40
LL.P. GRAL. EN NICHOS C/LLAVE h. 2.00 m. S/N.P.T.

①
POZO DE BOMBEO CLOACAL
CAPACIDAD: 500 Lts. Ho.Ao.
IMPERMEABLE, TI. 60/60 FF.C.H.
2 ELECTROBOMBAS SUMERGIBLES
AUTOM. 1.5 H.P. C/UNA.
SUBEN C.PVC. 75. V.E. 75. V.R.V 75
SIFONES INVERTIDO .050 M. S/NPT.
VENT. CORONA SIFONES A INV. DE C.V. N°2
PPA.P.P.63, CP.P.63, CSL.13. LL.P.13

REFERENCIAS

- BOCAS DE ATAQUE ø 25 cm. CANT. 7
- C PPN Donde dice PPN se refiere a cañerías de Copolímero Ramdon de marca Acua System o calidad equivalente.
- VE VALVULA ESFERICA
- C.H.N. CAÑERIA DE HIERRO NEGRO CON REVESTIMIENTO EPOXI PARA CAÑERIAS DE GAS

OBRA: UNIVERSIDAD NACIONAL DE TRES DE FEBRERO SEDE WENCESLAO TATA 4978		PLANO
LAMA-SOLER Arquitectos Riobamba 1234 6° C - Buenos Aires - Argentina - tel/fax +54-11-4811-1844/6890 e-mail: estudio@lamasoler.com.ar		IS-01
INST. SAN, SERV. INC. Y GAS	SUBSUELO	
		ESCALA 1:100
		REV. A
		11/03/2016