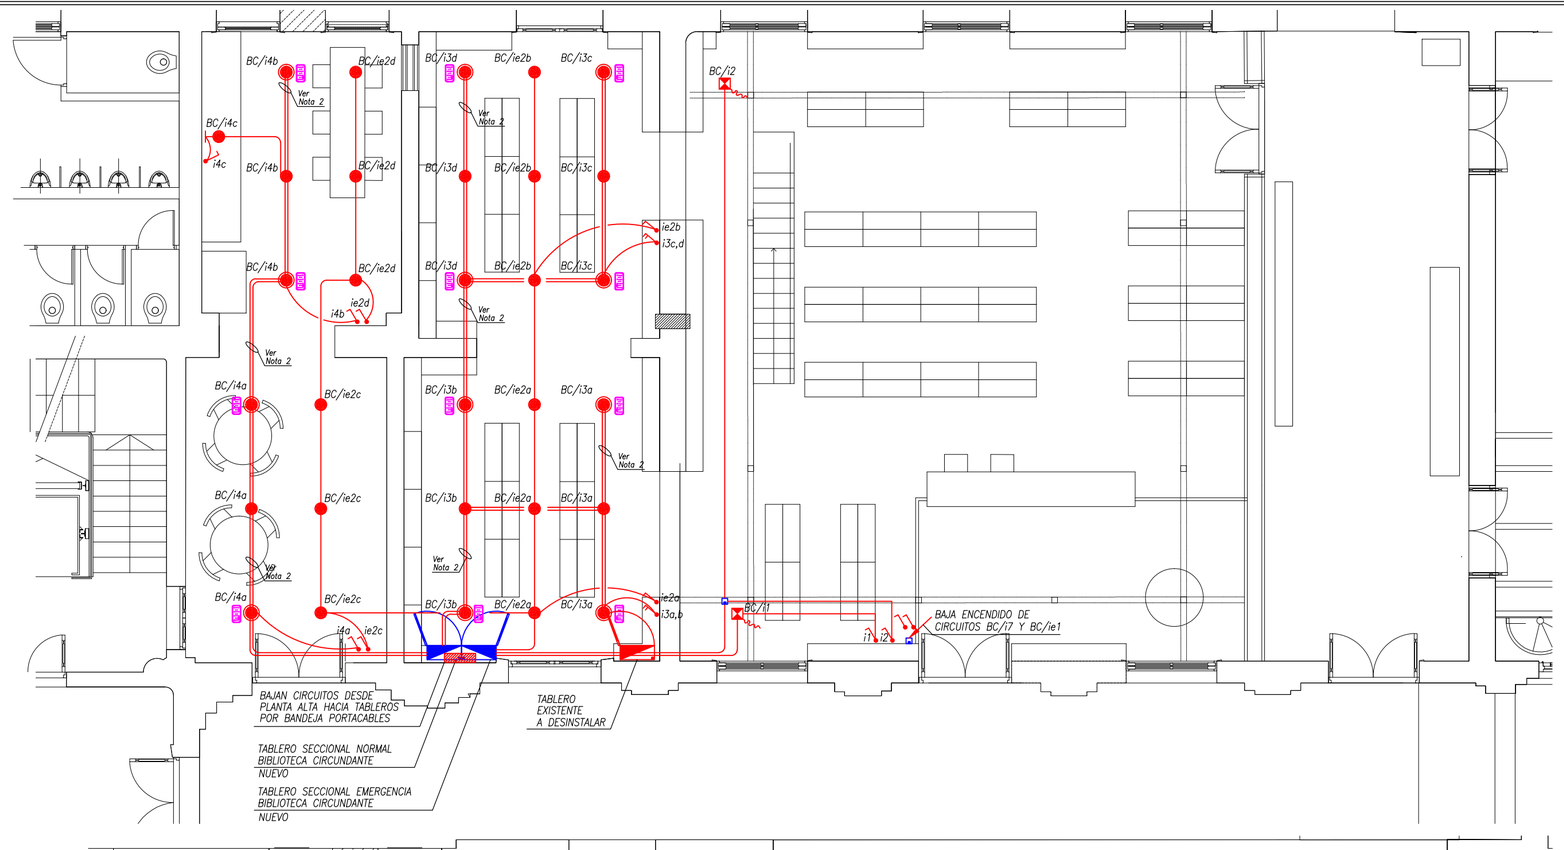

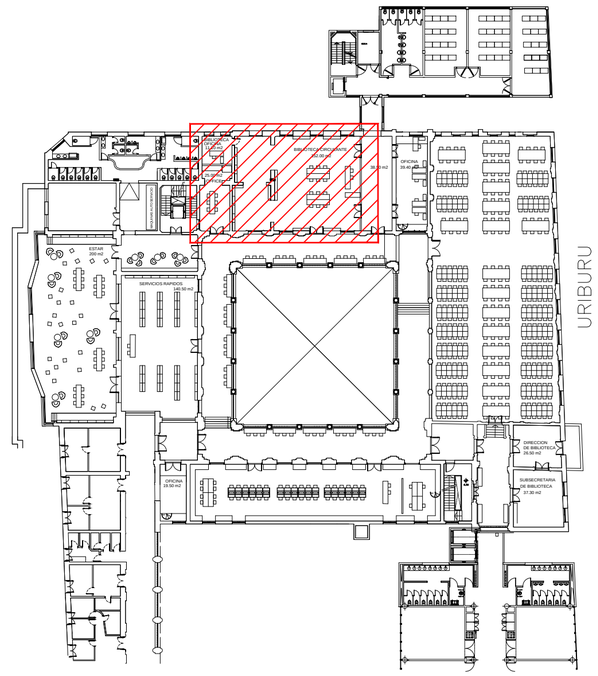

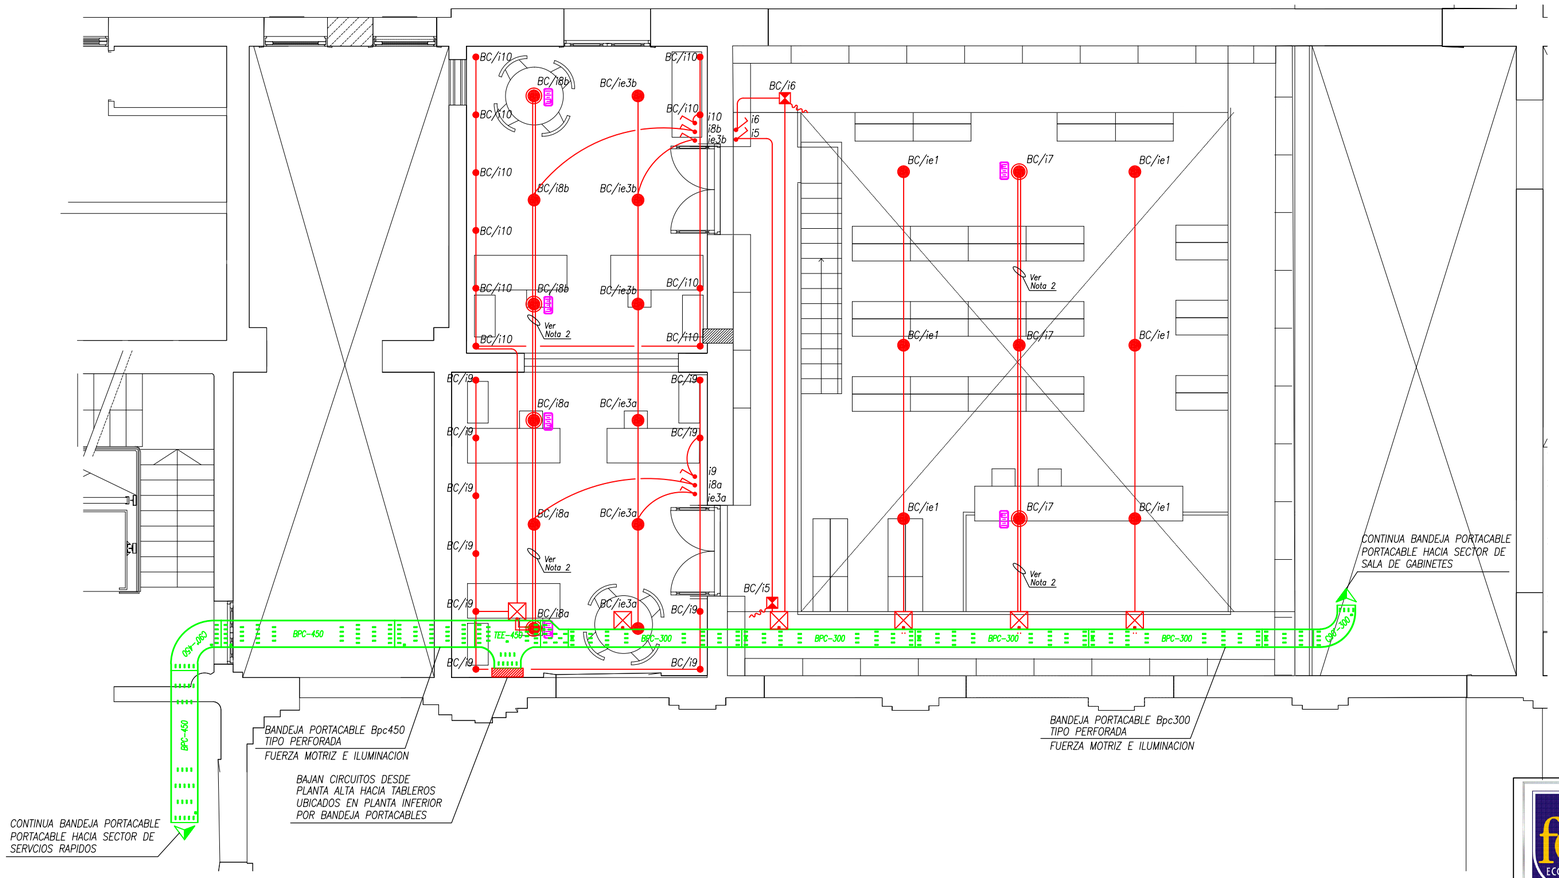

PLANO LLAVE – SECTOR EDIFICIO HOUSSAY

Escala: 1:500

UBA fce ECONÓMICAS	**UBA - FACULTAD DE CIENCIAS ECONOMICAS** COORDINACION DE OBRAS	F.: 2016
	PLANO: INSTALACIÓN ELECTRICA - ILUMINACIÓN - BIBLIOTECA CIRCULANTE /PROCESOS TÉCNICOS/ OFFICE...	Esc: S/P
	IE-01-IL-BIBLIOTECA CIRCULANTE-FCE	FCE-4