


URIBURU

PLANO LLAVE – SECTOR EDIFICIO HOUSSAY  
Escala: 1:500

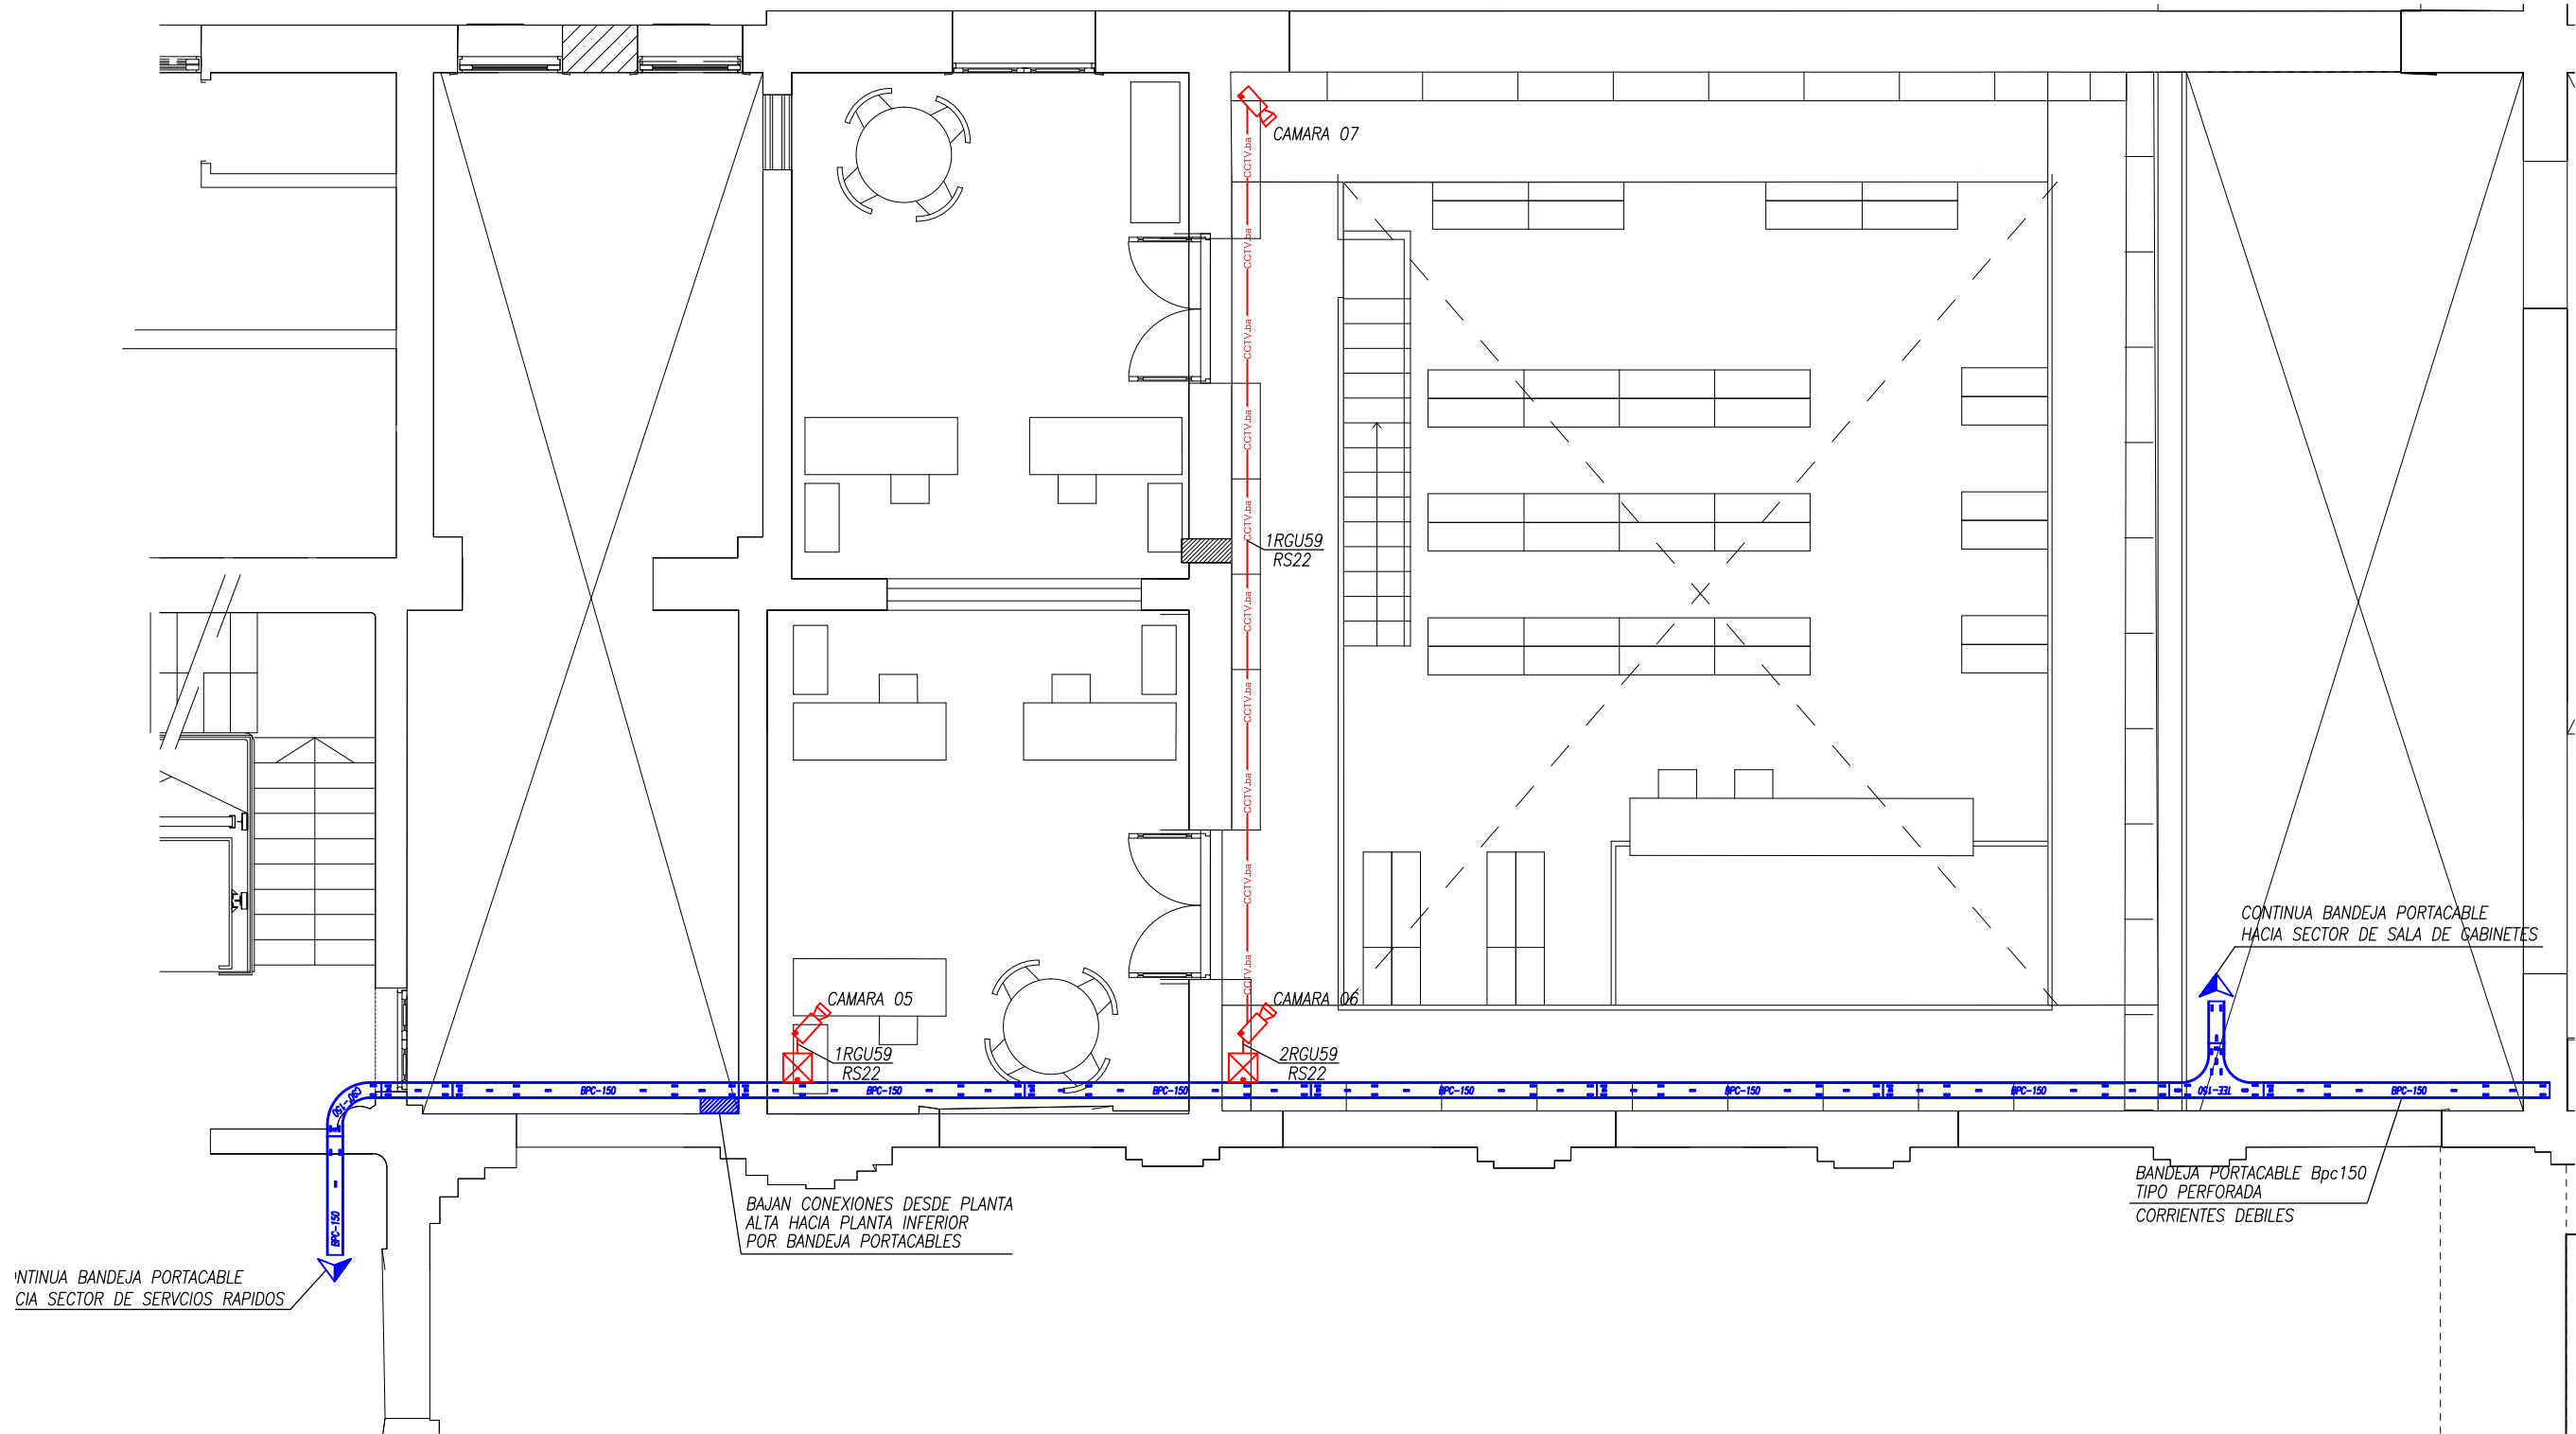

UBA - FACULTAD DE CIENCIAS ECONOMICAS COORDINACION DE OBRAS	
PLANO: INSTALACIÓN ELECTRICA -SEGURIDAD- BIBLIOTECA CIRCULANTE /PROCESOS TÉCNICOS/ OFFICE...	Esc: S/P
IE-04-SE-BIBLIOTECA CIRCULANTE-FCE	FCE-4

F.: 2016
Esc: S/P
FCE-4