


00 00/00/00 XXXXXXXXXXXXXXXXXXXX
N° FECHA DETALLE
MODIFICACIONES



SECRETARÍA DE PLANIFICACIÓN, INFRAESTRUCTURA Y AMBIENTE
MUNICIPALIDAD DE LA CIUDAD DE MENDOZA

PROYECTO:
5. TEATRO MENDOZA

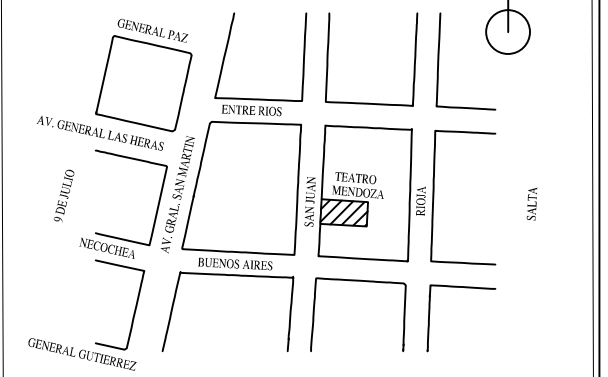

CONTENIDO:
TABLERO PRINCIPAL

SECRETARIO	ARQ. MARIO ISGRO
SUB SECRETARIO	ARQ. JUAN MANUEL FILICE
JEFE PROYECTOS	ARQ. JORGE SIMONI
COORDINADOR	ADRIAN BURGOS

FECHA: 04/OCTUBRE/2016
PLANO N°: 18 / E5
ESCALA: 1 : 100
ARCHIVO: TEATRO INDEPENDENCIA

APROBACION: