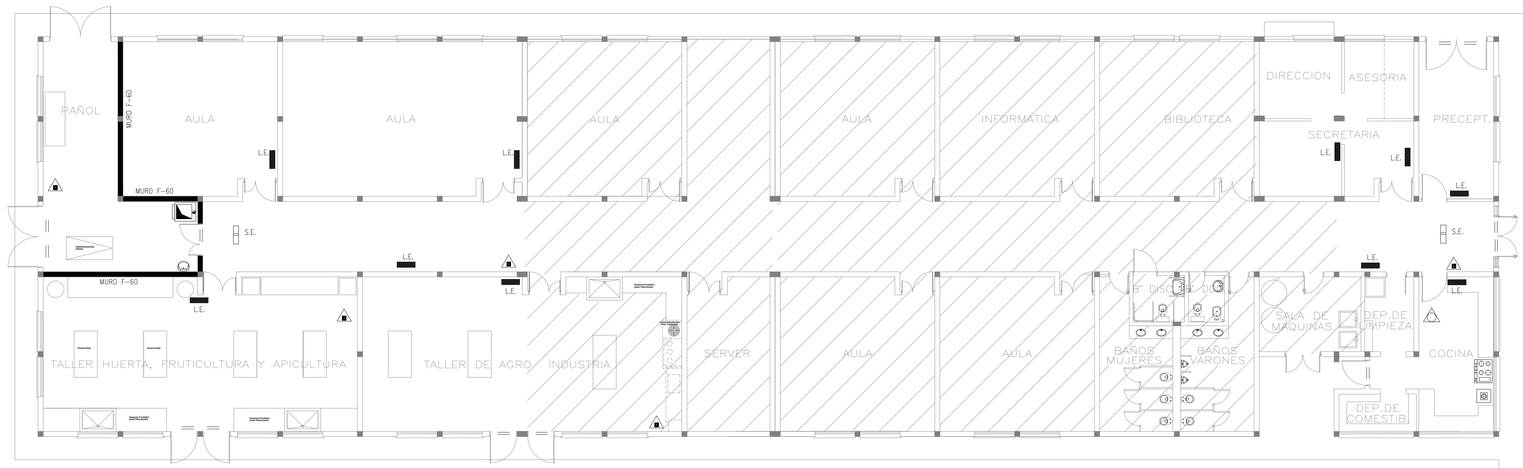

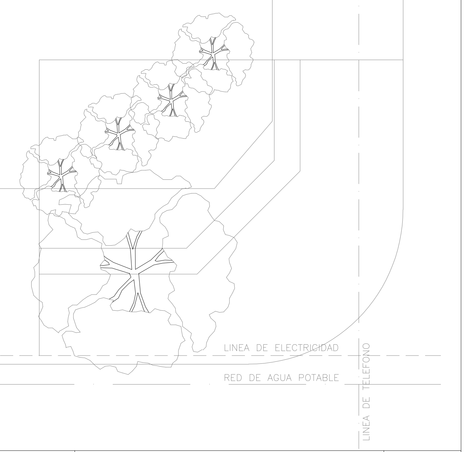

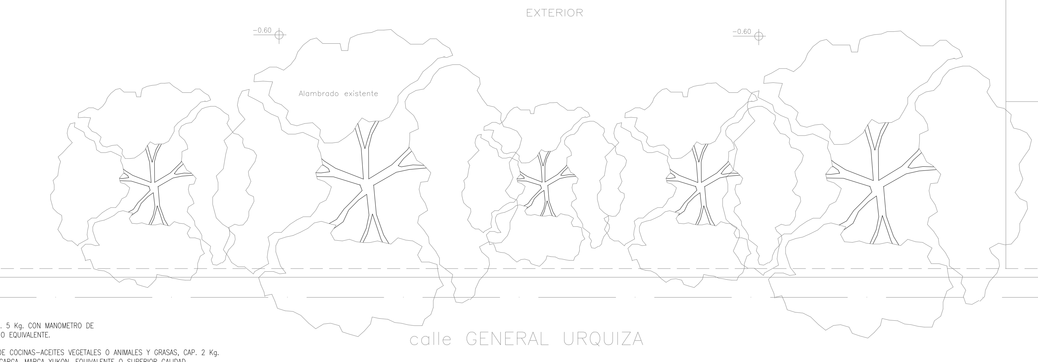

DETALLE TIPO EXTINTOR

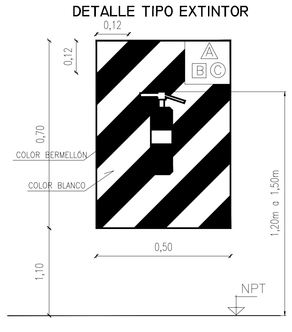

REFERENCIAS:

- MATAFUEGO TIPO TRICLASE ABC CAP. 5 Kg. CON MANOMETRO DE CONTROL DE CARGA MARCA YUKON O EQUIVALENTE.
- MATAFUEGO CLASE "K" P/FUEGO DE COCINAS-ACEITES VEGETALES O ANIMALES Y GRASAS, CAP. 2 Kg. CON MANOMETRO DE CONTROL DE CARGA, MARCA YUKON, EQUIVALENTE O SUPERIOR CALIDAD.
- APERTURA HACIA EL EXTERIOR
- L.E. LUZ DE EMERGENCIA FLUORESCENTE AUTÓNOMO NO PERMANENTE TIPO ATOMLUX EQUIVALENTE O SUPERIOR CALIDAD.
- S.E. LUMINARIA SEÑALIZACION DE ESCAPE FLUORESCENTE AUTÓNOMO PERMANENTE CON PICTOGRAMA INDICANDO LA SEÑALIZACIÓN DE SALIDA, TIPO ATOMLUX EQUIVALENTE O SUPERIOR CALIDAD.
- F-90 PUERTAS RESISTENTES AL FUEGO S/PLANILLA DE CARPINTERIA, F-90 CERTIFICADAS POR DIRECCION DE BOMBEROS
- F-60 MURO CORTAFUEGO CARACTERISTICAS F-60
- MANIJON ANTIPANICO EN PUERTAS DE SALIDA DE EMERGENCIA, MARCA JAQUE EQ. O SUP. CALIDAD.

NOTAS:

1- LAS CAPACIDADES Y SECCIONES SERAN CONSIDERADAS COMO MINIMAS NECESARIAS, LAS DEFINITIVAS SURGIRAN DE LA ELABORACION DEL PROYECTO EJECUTIVO AL DEPARTAMENTO DE INSTALACIONES Y SISTEMAS ESPECIALES

2- SE DEBERA PRESENTAR LA MEMORIA DE INCENDIO ELABORADA Y PRESENTADA EN EL CONSEJO PROFESIONAL POR ESPECIALISTA EN EL SISTEMA DE PROTECCION CONTRA INCENDIO

PROVINCIA DEL NEUQUEN

D|P|Arq

MINISTERIO DE ECONOMIA Y OBRAS PUBLICAS
SUBSECRETARIA DE OBRAS PUBLICAS
DIRECCION PROVINCIAL DE ARQUITECTURA
DIRECCION DE ESTUDIOS Y PROYECTOS

OBRA: CPEM N° 45 - AMPLIACION Y REFUNCIONALIZACION

LUGAR: BAJADA DEL AGRIO

PLANO: INSTALACION DE PROTECCION CONTRA INCENDIO

PLANO N° 08-01

PROYECTO	CALCULO	DIGITALIZO	ESCALA	FECHA	MODIF. 1	MODIF. 2
				2015		