DETALLE PILETON LAVAOLLA COCINA

ESCALA 1:20

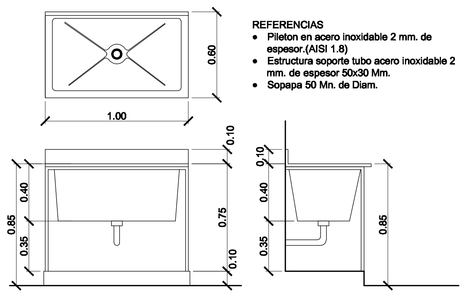

REFERENCIAS
- Pileton en acero inoxidable 2 mm. de espesor.(AISI 1.8)
- Estructura soporte tubo acero inoxidable 2 mm. de espesor 50x30 Mm.
- Sopapa 50 Mn. de Diam.

DETALLE PILETON LAVAOLLA TALLER

ESCALA 1:20

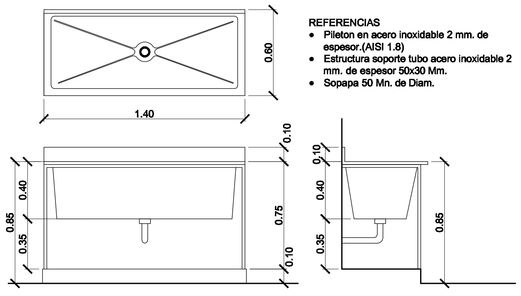

REFERENCIAS
- Pileton en acero inoxidable 2 mm. de espesor.(AISI 1.8)
- Estructura soporte tubo acero inoxidable 2 mm. de espesor 50x30 Mm.
- Sopapa 50 Mn. de Diam.

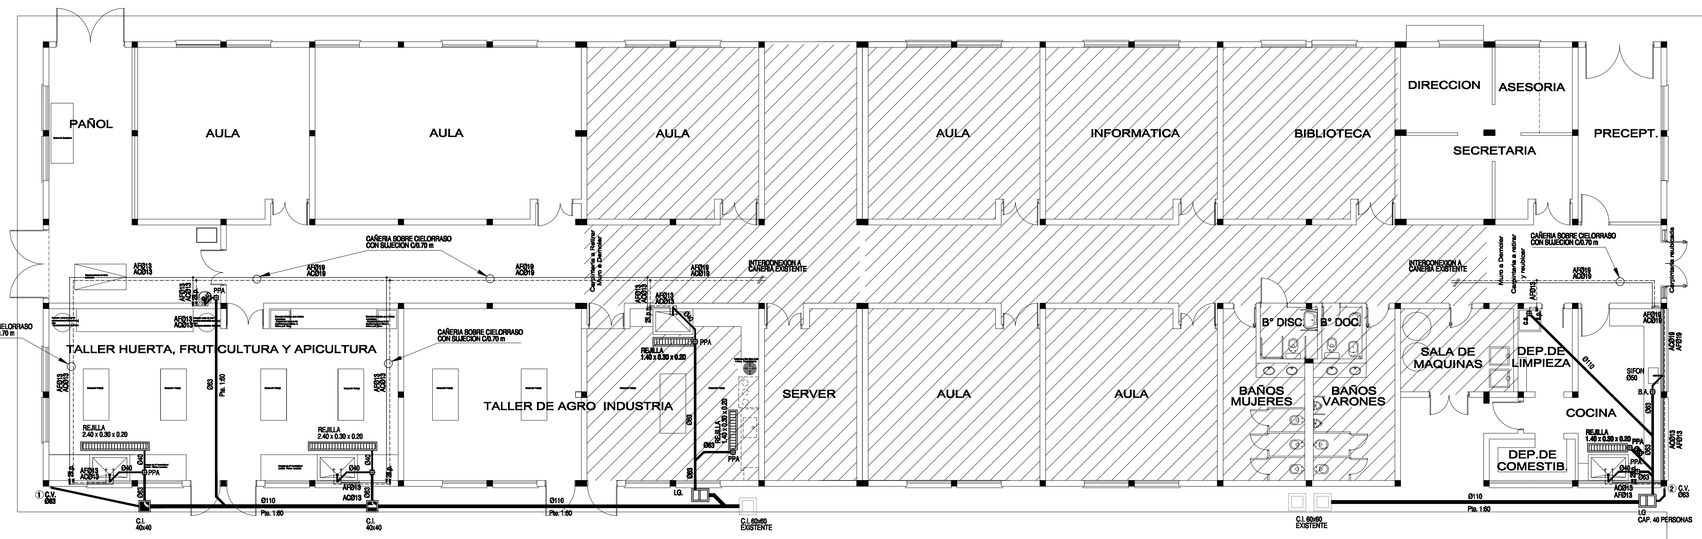

REFERENCIAS INSTALACION CLOACAL

CAÑERIA Y ACCESORIOS PARA INSTALACION CLOACAL, DE POLIPROPILENO SANITARIO, MODELO AWADUCT, UNION POR O'RING, MARCA INDUSTRIAS SALADILLO O SUP. CALIDAD

CAMARAS DE INSPECCION DE MAMPOSTERIA CON ANILLO DE H°A° CON TAPA Y CONTRATAPA

- B.A. BOCA DE ACCESO TAPADA C/SALIDA Ø63
- B.A.T. BOCA DE ACCESO TAPADA C/SALIDA Ø110
- PPA PILETA DE PATIO ABIERTA C/ SALIDA DE Ø63
- PPT PILETA DE PATIO TAPADA C/ SALIDA DE Ø63
- R.P. REJILLA DE PISO ABIERTA C/SALIDA DE Ø40
- Nº C.V. CAÑO DE VENTILACION
- Nº BAJADA DE CAÑERIA
- C.D. CAÑO DE DESCARGA
- C.C. CAÑO CAMARA

ARTEFACTOS

PAÑOL
- LAVATORIO LIVOS LOFI, LINEA ANDINA, MARCA FERRUM, EQUIVALENTE O SUPERIOR CALIDAD.

TALLER DE HUERTA, FRUTICULTURA Y APICULTURA
- PILETON LAVAOLLAS S/ DETALLE

TALLER DE AGRO INDUSTRIA
- PILETON LAVAOLLAS S/ DETALLE

COCINA
- PILETA DOBLE DE ACERO INOXIDABLE, MODELO 406 (0.71x0.37x0.20), MARCA MI PILETA, EQUIVALENTE O SUPERIOR CALIDAD.
- PILETON LAVAOLLAS S/DETELLE

NOTAS:
- TODO LO INDICADO EN LOS PLANOS COMO CAPACIDADES, SECCIONES, SUGERENCIAS DE MARCAS ,ETC DEBERAN CONSIDERARSE COMO MINIMAS NECESARIAS; LAS DEFINITIVAS SURGIRAN DE LA ELABORACION DEL PROYECTO EJECUTIVO SEGUN LO INDICADO EN LAS DISPOSICIONES COMPLEMENTARIAS.
- LAS VENTILACIONES CORRESPONDIENTES DEBERAN VENTILAR A LOS CUATRO VIENTOS.

REFERENCIAS DE AGUA

V.L. V.E. E.p. VALVULA ESFERICA DE BRONCE DE PASO TOTAL; MARCA FV, EQUIVALENTE O SUPERIOR CALIDAD

BAJADA DE CAÑERIA

SUBIDA DE CAÑERIA

Nº NUMERO DE BAJADA

Nº NUMERO DE SUBIDA

CAÑERIA DE DISTRIBUCION DE AGUA FRIA EN POLIPROPILENO HOMOPOLIMERO H3 POR TERMOFUSION COLOR AZUL, MARCA INDUSTRIAS SALADILLO O SUP. CALIDAD

CAÑERIA DE AGUA CALIENTE EN POLIPROPILENO HOMOPOLIMERO H3 POR TERMOFUSION COLOR VERDE, CON COVERTHOR BLANCO; MARCA INDUSTRIAS SALADILLO O SUP. CALIDAD.

GRIFERIAS

PAÑOL
- JUEGO MONOCOMANDO PARA LAVATORIO, CODIGO 181/B1 CR, LINEA ARIZONA, MARCA FV, EQUIVALENTE O SUPERIOR CALIDAD.

TALLER DE HUERTA, FRUTICULTURA Y APICULTURA
- JUEGO MONOCOMANDO PARA COCINA, EXTERIOR DE PARED, CON PICO MOVIL BAJO, CONEXIONES EXENTRICAS, CODIGO 0406/B1, LINEA ARIZONA, MARCA FV EQUIVALENTE O SUPERIOR CALIDAD.

TALLER DE AGRO INDUSTRIA
- JUEGO MONOCOMANDO PARA COCINA, EXTERIOR DE PARED, CON PICO MOVIL BAJO, CONEXIONES EXENTRICAS, CODIGO 0406/B1, LINEA ARIZONA, MARCA FV EQUIVALENTE O SUPERIOR CALIDAD.

COCINA
- JUEGO MONOCOMANDO PARA MESADA DE COCINA CON PICO MOVIL, CODIGO 0411.01/B1 CR.LINEA ARIZONA; MARCA FV, EQ. O SUP. CALIDAD.
- JUEGO MONOCOMANDO PARA COCINA, EXTERIOR DE PARED, CON PICO MOVIL BAJO, CONEXIONES EXENTRICAS, CODIGO 0406/B1, LINEA ARIZONA, MARCA FV EQUIVALENTE O SUPERIOR CALIDAD.

DEPOSITO DE LIMPIEZA
- CANILLA PARA MANGUERA CON CIERRE ESFERICO DE 13 mm, CODIGO 0436.10, MARCA FV, EQUIVALENTE O SUPERIOR CALIDAD.

NOTAS:
- TODAS LAS SECCIONES DEBERAN INTERPRETARSE COMO DI (DIAMETRO INERNO EN mm.)
- LAS CAÑERIAS EN LOS TRAMOS HORIZONTALES SE INSTALARAN CON GRAMPA FIJA CADA 1.00m, Y CON MENSULAS. EN AQUELLOS CASOS DE CURBATURA Y/O DERIVACIONES DE DEBERAN COLOCAR LAS GRAMPAS Y/O ACCESORIOS NECESARIOS.
- CADA LOCAL SANITARIO LLEVARA 2 LLAVES DE PASO, 1 PARA AGUA CALIENTE Y 1 PARA AGUA FRIA.
- LAS CONEXIONES FLEXIBLES PARA GRIFERIA, TERMOTANQUES Y EQUIPOS SERAN DE MALLA DE ACERO INOXIDABLE MARCA FV.
- TODO LO INDICADO EN LOS PLANOS COMO CAPACIDADES, SECCIONES, SUGERENCIAS DE MARCAS, ETC DEBERAN CONSIDERARSE COMO MINIMAS NECESARIAS; LAS DEFINITIVAS SURGIRAN DE LA ELABORACION DEL PROYECTO EJECUTIVO SEGUN LO INDICADO EN LAS DISPOSICIONES COMPLEMENTARIAS.

D|P|Arq

PROVINCIA DEL NEUQUEN

MINISTERIO DE ECONOMIA Y OBRAS PUBLICAS
SUBSECRETARIA DE OBRAS PUBLICAS
DIRECCION PROVINCIAL DE ARQUITECTURA
DIRECCION DE ESTUDIOS Y PROYECTOS

OBRA: CPEM N° 45 - AMPLIACION Y REFUNCIONALIZACION

LUGAR: BAJADA DEL AGRIO

PLANO: INSTALACION DE AGUA Y DESAGUES CLOACALES

PLANO Nº 06-01

PROYECTO	CALCULO	DIGITALIZO	ESCALA	FECHA	MODIF. 1	MODIF. 2
			1:100	2015		