



"Puente Peatonal - Remedios de Escalada"

REFERENCIAS

SOLADO

CINTA SERPENTEANTE
Solado H21 armado.
Terminacion ferrocementado
color amarillo

CAMINO INTERIOR
H21 armado terminación
peinado

SOLADO
Loseta Granítica modelo
Recto 16p Gris

ÁREA DEPORTIVA
H21 armado terminación
rodillado.

PARQUIZACIÓN AREA VERDE

Prov. Y Siembra de césped en semillas

Prov. y colocación de arbustos tipo clivia

Prov. y colocación de arbustos para cantero

Prov y colocación de Árbol
Especie: Lapacho Rosado

Árboles existentes


EQUIPAMIENTO URBANO

CONJUNTO DE MESA Y ASIENTO
Tipo Rehue


Cestos de Basura
Tipo Durban

BANCO
Tipo Chacabuco

Bebedores
Tipo Durban

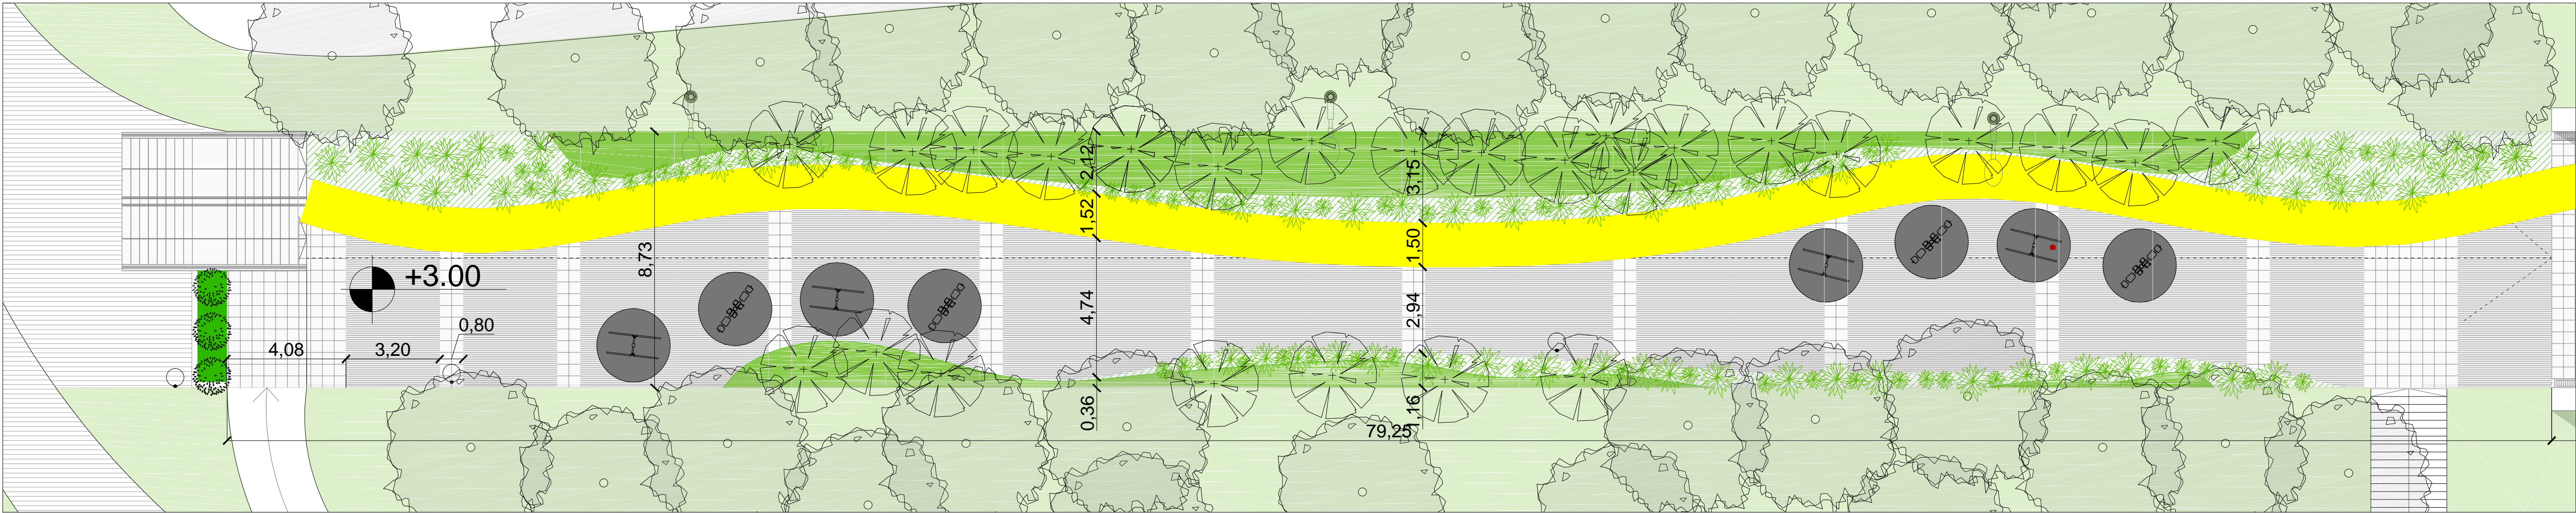

PLANTA ARQUITECTURA SECTOR RAMPA
esc.:1.125

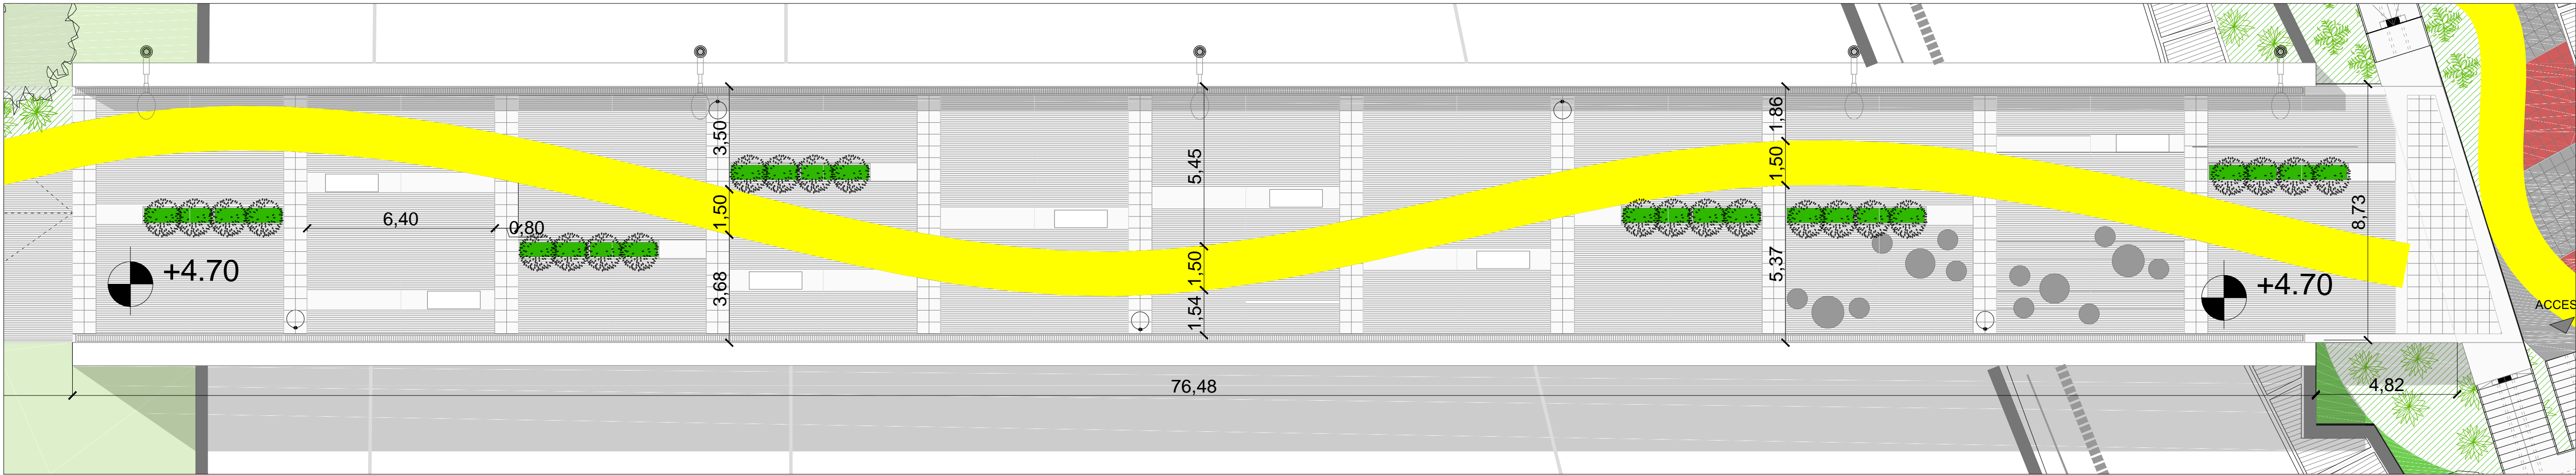

PLANTA ARQUITECTURA SECTOR PUENTE
esc.:1.125

DOCUMENTACION DE LICITACIÓN - NO APTA PARA CONSTRUCCIÓN

Este plano es esquemático e indicativo, debiendo la contratista realizar la documentación ejecutiva y la ingeniería de detalle de la obra aplicada a cada caso particular. dicha documentación estara sujeta a la aprobación de la direccion de obra. medidas, niveles y cantidades a verificar en obra

MUNICIPIO DE LANÚS
SECRETARÍA DE DESARROLLO URBANO

DETALLE SECTOR RAMPA Y PUENTE
Puente Peatonal- Remedios de Escalada