




"Puente Peatonal Gerli"

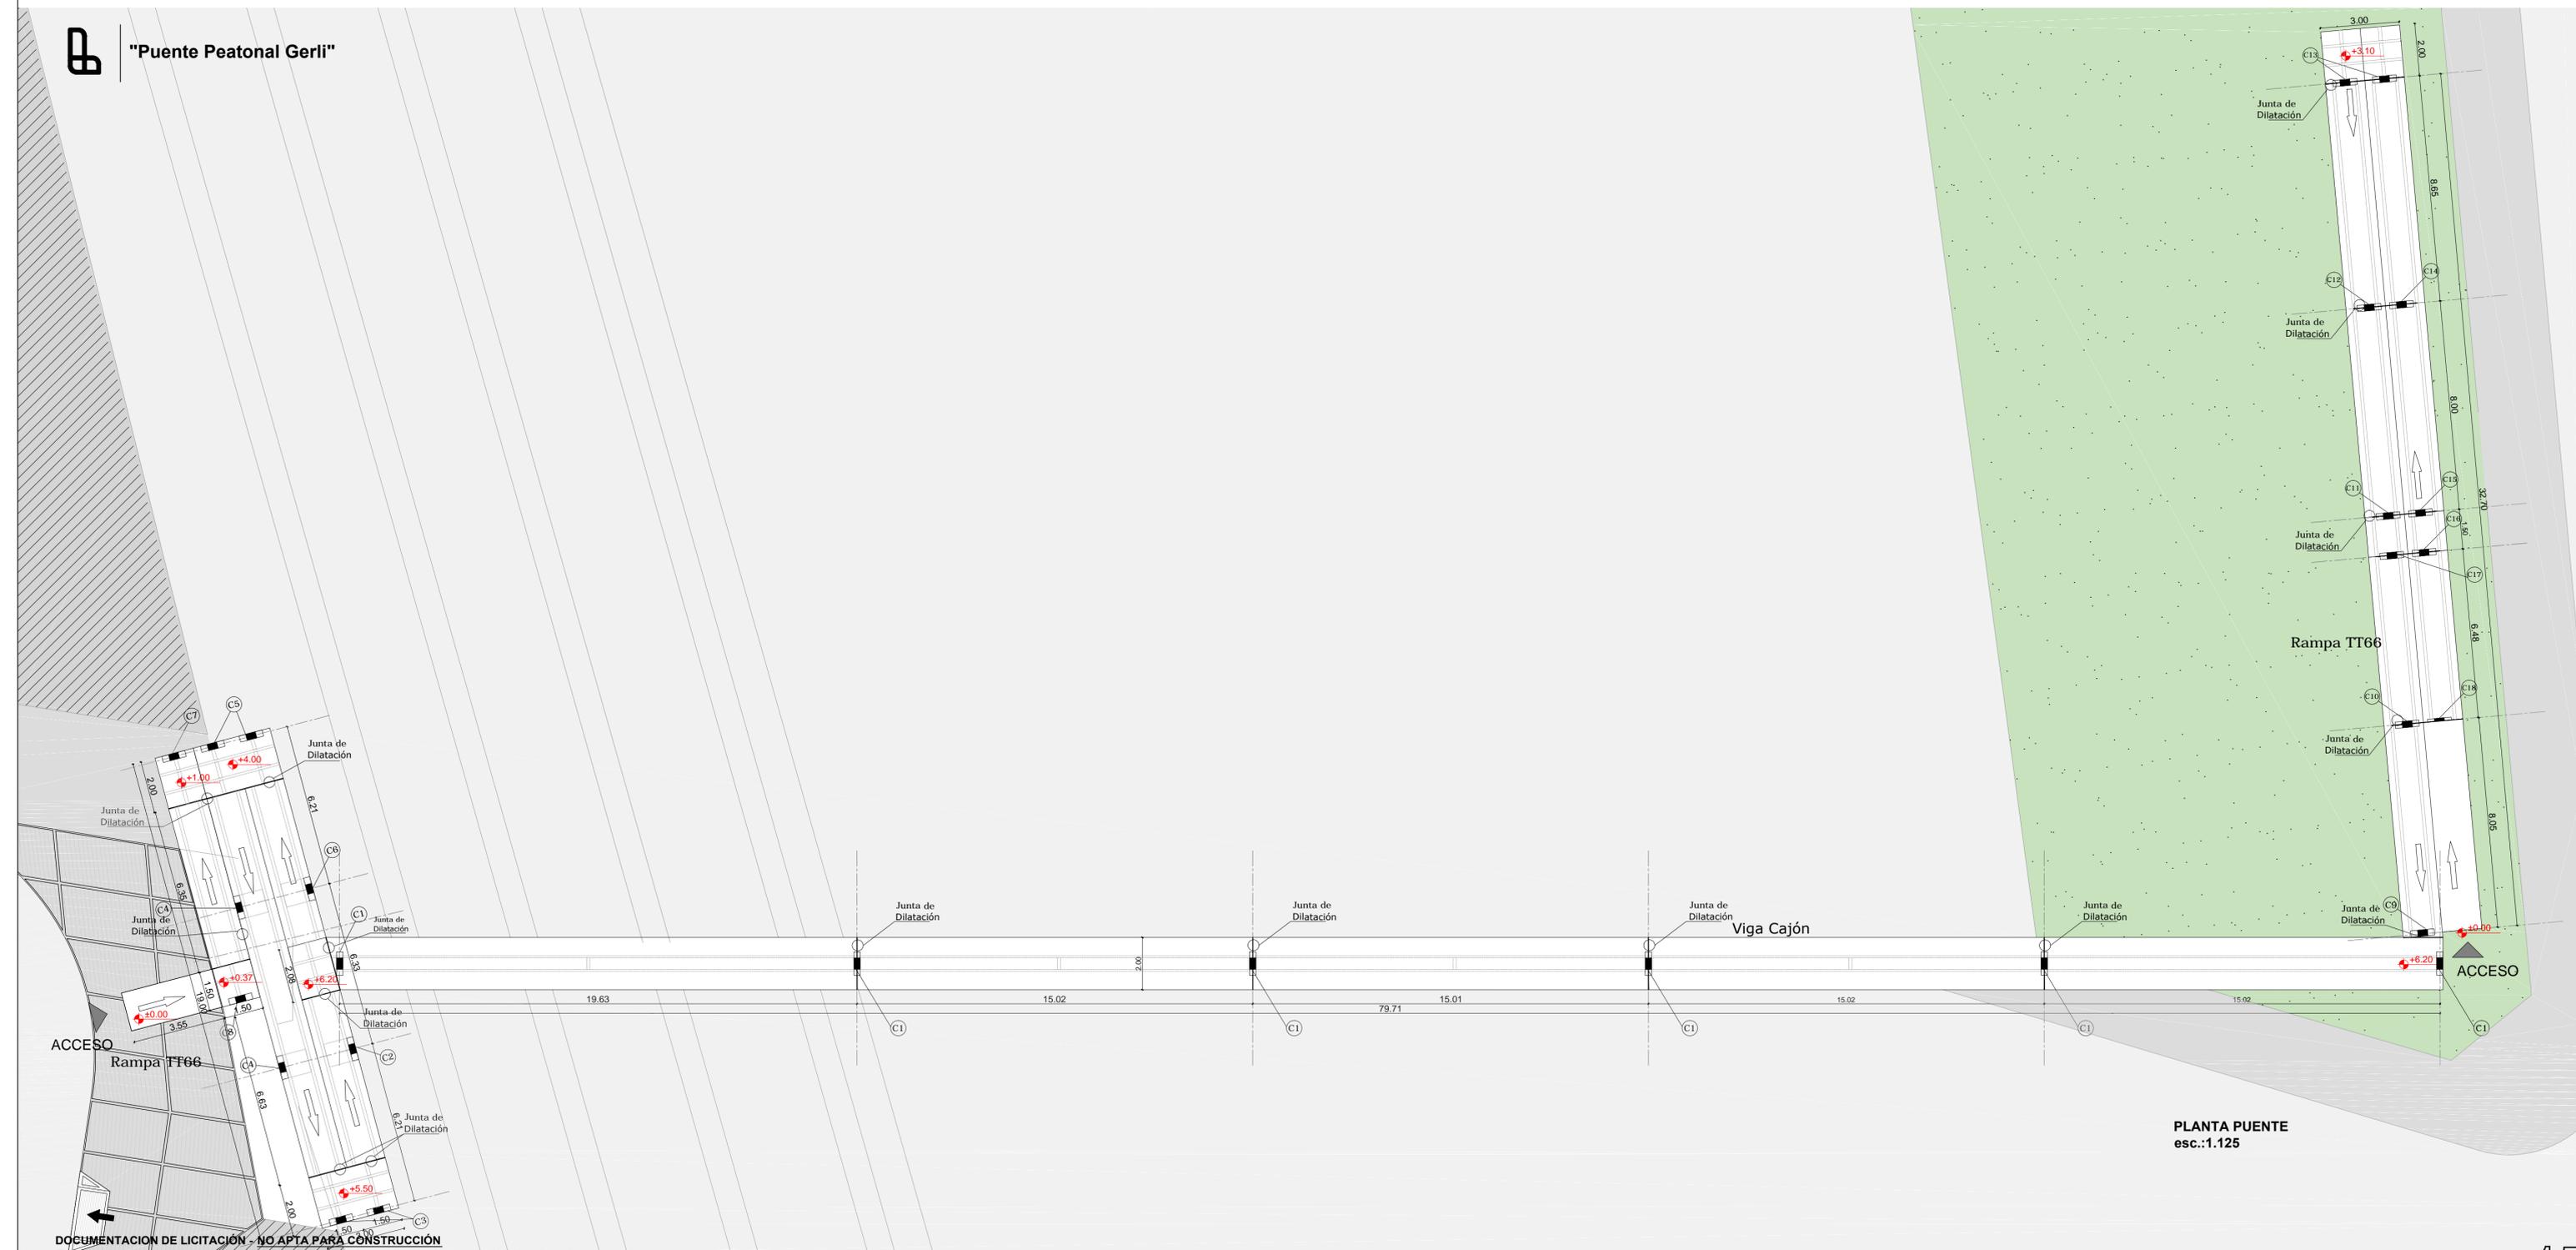

PLANTA PUENTE
esc.:1.125

DOCUMENTACION DE LICITACION - NO APTA PARA CONSTRUCCION
 Este plano es esquemático e indicativo; debiendo la contratista realizar la documentación ejecutiva y la ingeniería de detalle de la obra aplicada a cada caso particular. dicha documentación estara sujeta a la aprobación de la dirección de obra. medidas, niveles y cantidades a verificar en obra