


SECTOR 3 A	
Numero de Local	
Nombre de Local	
DE HORMIGON SOBRE TERRENO COMPACTADO CON MALLA MSQ 82 # 84.2 MM. C15, ESP 15 CM	
BALDOSA GRANITICA, MOSAICO BICAPA, DE 0.30x0.30mts. esp. 26mm, LINEA INVIERNO MODELO TORINO SEMI-PULIDO A PLOMO -JUNTA RECTA-	
BALDOSA GRANITICA, COMPACTO PULIDO DE 0.30x0.30mts. esp. 18mm, LINEA INVIERNO MODELO TORINO PULIDO, -JUNTA RECTA COM MALLA DE COBRE CON PUESTA A TIERRA	
CEMENTO RODILLADO en2cm.	
ESCALONES GRANITICO MARCA BLANGINO, LINEA INVIERNO, MODELO ARIZONA, CON DE ANTIDESLIZANTES DE 2 CM. DIMENSIONES 1.25 MX 0.32 M	
BALDOSA GRANITICA, MOSAICO BICAPA, DE 0.30x0.30mts. esp. 26mm, LINEA INVIERNO MODELO TORINO SEMI-PULIDO A PLOMO -JUNTA RECTA- ALTURA DE ZOCALOS 7 CM	
BALDOSA GRANITICA, COMPACTO JB, DE 0.30x0.30mts. esp. 18 mm, LINEA INVIERNO MODELO TORINO PULIDO, ALTURA DE ZOCALO 7 CM.	
CEMENTICIO ALTURA 10 CM	
GRUESO A LA CAL	
FINO A LA CAL	
AZOTADO HIDROFUGO BAJO REVESTIMIENTO	
CERAMICO MONOCOCCION DE 20 X20 CM, MODELO MILANO, MARCA ZANON,ALTURA DE REVESTIMIENTO 2 M	
CERAMICO MONOCOCCION DE 20 X20 CM, MODELO MILANO, MARCA ZANON, ALTURA DE REVESTIMIENTO HASTA CIELORRASO	
CERAMICO MONOCOCCION DE 20 X20 CM, MODELO MILANO, MARCA ZANON, ALTURA DE REVESTIMIENTO DE 60 CM SOLO SOBRE MESADAS.	
PLANCHA DE PLOMO, ESPESOR 2 MM, ALTURA 2.00 M	
SUSPENDIDO DE PLACAS DE ROCA DE YESO DE 9.5mm. CON JUNTA TOMDA	
SUSPENDIDO DE PLACAS DE ROCA DE YESO DE 9.5mm, DESMONTABLE 60X60 CON PERFIL TIPO "T" METALICO PREPINTADO BLANCO	
LOSA DE HORMIGON A LA VISTA	
TECHO A LA VISTA	
APLICADO A LA CAL	
ALBALATEX SUPERLAVABLE COLOR PORCELANA COD. 00 NN 8300, MARCA ALBA , DESDE GUARDA CAMILLA HASTA CIELORRASO	
ALBALATEX SUPERLAVABLE COLOR PORCELANA COD. 00 NN 8300, MARCA ALBA , DESDE REVESTIMIENTO HASTA CIELORRASO	
ALBALATEX SUPERLAVA BLE COLOR PORCELANA COD. 00 NN 8300, MARCA ALBA , DESDE ZOCALOS HASTA CIELORRASO	
ALBALATEX SUPERLAVABLE COLOR NECTAR DE DAMA SCO COD 36 y 66349, MARCA ALBA, DESDE ZOCALO HASTA GUARDA CAMILLA	
ALBA LATEX PARA INTERIOR MATE, COLOR BLANCO	
ESMALTE EPOXI COLOR BLANCO	
LATEX ANTIBACTERIAL COLOR BLANCO	
MARCO DE CHAPA CON ANTIOXIDO (DOS MANOS)	
MARCO DE CHAPA CON ESMALTE SINTETICO ACABADO SEMIMATE (DOS MANOS), COLOR BLANCO	
PUERTA PLACA PUERTA DE CHAPA CON ESMALTE SINTETICO ACABADO SEMIMATE (DOS MANOS), COLOR PORCEANA COD 00 NN8300 , MARCA ALBA LINEA SATINOL.	
DE GRANITO NATURAL GRIS MARA ESPESOR 2 CM CON FRENTIN DE 18 CM, APOYADAS SOBRE MENSULAS METALICAS	
DE GRANITO NATURAL GRIS MARA ESPESOR 2 CM CON MUEBLE BAJO MESADA	
DE ACERO INOXIDABLE ESP. 2 MM (ASI 1.8), ESPESOR DE MESADA DE 3 CM	
DE HORMIGON ARMADO CON PILETON DE HORMIGON PREMOLDEADO DE 70cm x 55 cm	
PIEZA DE GRANITO IDEM A PISOS	
DE CEMENTO ALISADO CON ANGULO METALICO PINTADO CON ESMALTE EPOXI COLOR NEGRO	
REVOQUE CEMENTICIO TERMINACION ALISADO FRATAZADO	
PORTARROLLO MARCA FERRUM LINEA COMPACTOS	
PERCHERO SIMPLE MARCA FERRUM LINEA COMPACTOS	
JABONERA CHICA MARCA FERRUM LINEA COMPACTOS	
ESPEJO SOBRE BASTIDOR DE MADERA DE 75 X60 CM	
BARRAL METALICO PARA CORTINA DE BAÑO	
LOCKERS DE CHAPA n° 18 PINTADO , CAP. 8 PUERTAS CORTAS STANDARS, DIMENSIONES 1.90 M X 1.1 025 M	

Esterilizacion, Cocina y Lavadero -ECL-		
01 Sala de Duos		
02 Sector Aludives		
03 Comedor		
04 Zona de Cocina		
05 Oficina del Economio		
06 Oficina del Nutricionista		
07 Deposito de Verduras		
08 Sector de Planchado		
09 Sector de Secado y Lavado		
10 Deposito de material Etnal		
11 Circulacion Interna		
12 Oficina		
13 Recepcion		
14 Preparacion de Alimentos		
15 Lavado de vajillas		
16 Preparacion de alimentos N°1 y N°2		
17 Preparacion de alimentos N°3 yN4		
18 Lavadero de carros de cocina		
19 Circulacion Interna		
20 Deposito de Lacteos		
21 Deposito de ropa limpia		
22 Sector de Costura		
23 Sestorio		
24 Vestuario Personal Masculino		
25 Vestuario Personal Femenino		
26 Sestorio		
27 Cuartado de Vajilla		
28 Sestorio		
29 Vestuario Personal masculino		
30 Vestuario Personal Femenino		
31 Sestorio		
32 Deposito de Alimentos Secos		
33 Sestorio		
34 Sestorio		
35 Vestuario Personal Femenino		
36 Vestuario Personal Masculino		
37 Mesonerie		
38 Clasificacion de Ropa y prelavado		
39 Circulacion Interna		

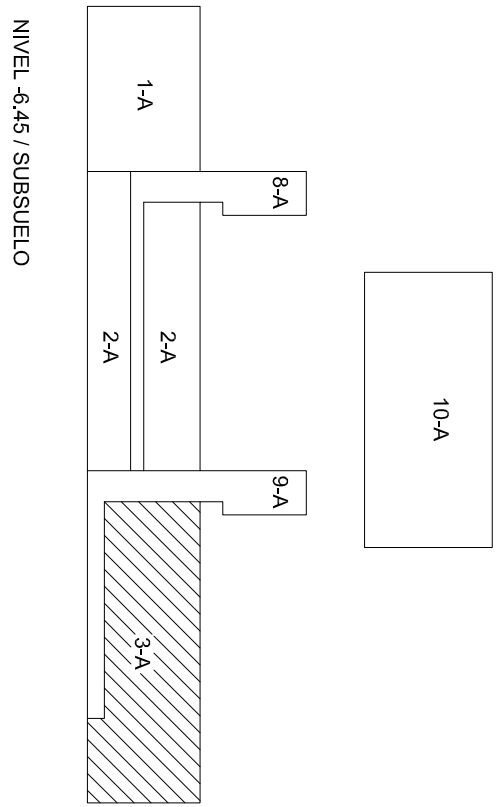

NOTA:
LA EMPRESA CONTRATISTA QUE EJECUTE LA SEGUNDA ETAPA, DE OBRA DEL NUEVO HOSPITAL DR. RAMON CARRILLO, DEBERA REALIZAR UN RELEVAMIENTO DE LOS HECHOS EXISTENTES QUE FUERAN REALIZADOS EN LA PRIMER ETAPA.

PRIMER ETAPA:
▪ Se realizaron los trabajos de nivelación y perfilados, para la realización de los accesos vehiculares, playones de maniobra y estacionamiento.
▪ Se realizaron los nexos agua potable, gas natural y electricidad.
▪ Se realizaron las fundaciones.

GOBIERNO DE LA PROVINCIA DEL NEUQUEN

MINISTERIO DE ECONOMIA E INVERSIÓN PRODUCTIVA

DIRECCIÓN PROVINCIAL DE ADQUISICIONES

DIRECCIÓN DE ESTUDIOS Y PROYECTOS

OBRA: **NUEVO HOSPITAL "DR. RAMON CARRILLO"**

COMPLEJIDAD VI - 2ª ETAPA

LUGAR: **SAN MARTIN DE LOS ANDES - NEUQUEN**

PLANO: **Planilla de locales -SECTOR 3A- SUBSUELO**

Sector Esterilizacion, Cocina y Lavadero

PROYECTO: **CALCULO**

BOFITALZO: **SE**

ESCALA: **1:100**

FECHA: **2016**

MODIF: **1**

MODIF 2: **03-03**