
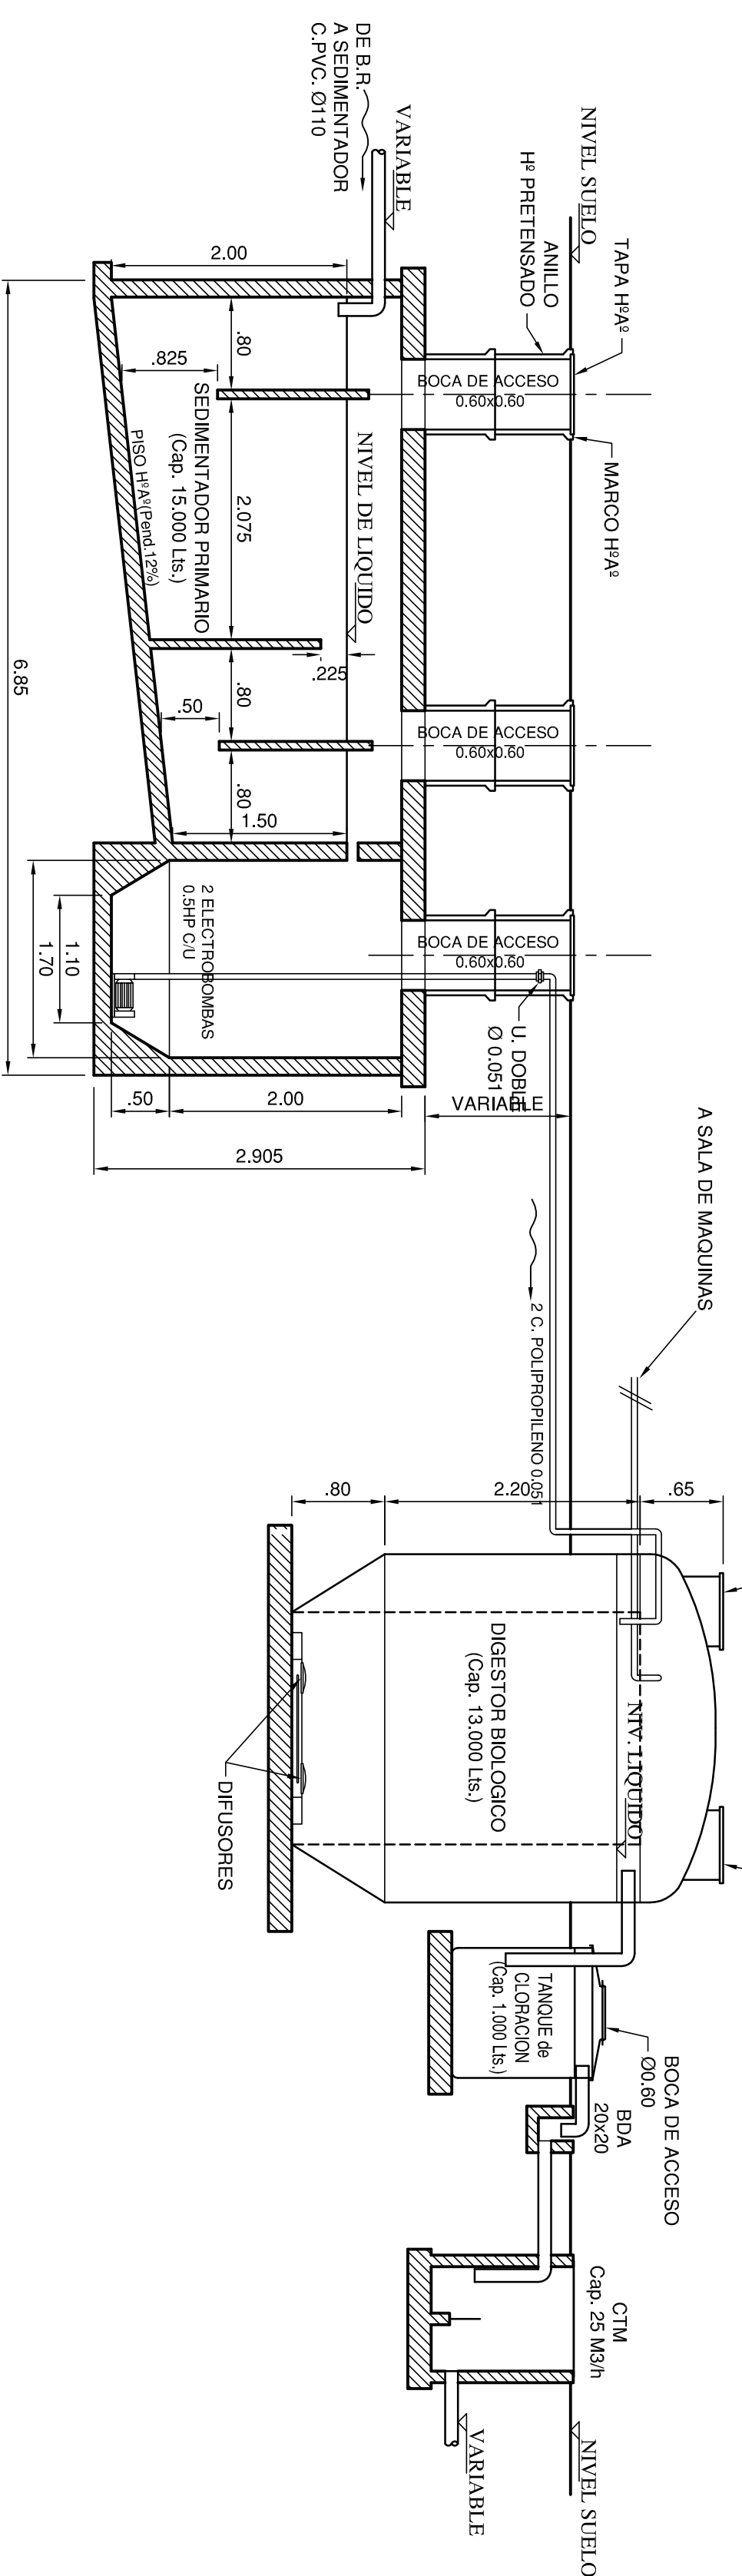
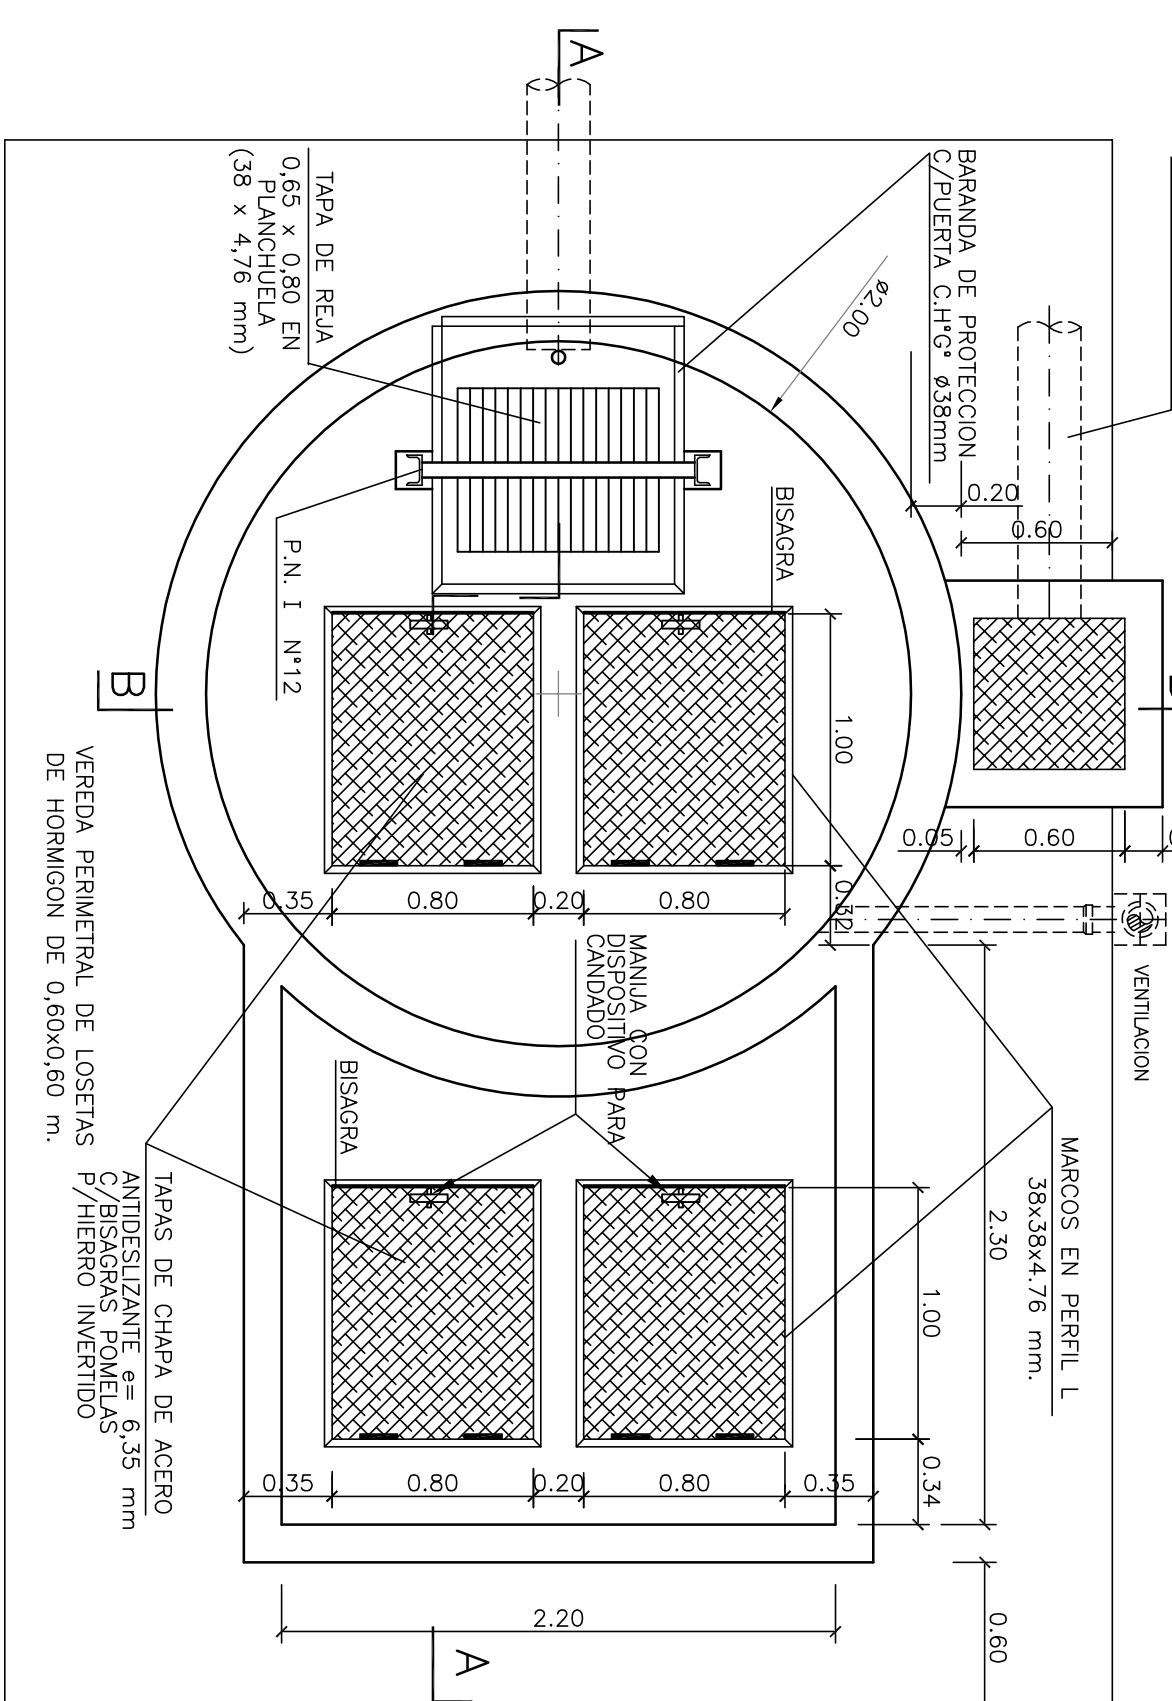



## DETALLE TIPO POZO DE BOMBEO

-ESC.: 1 : 20

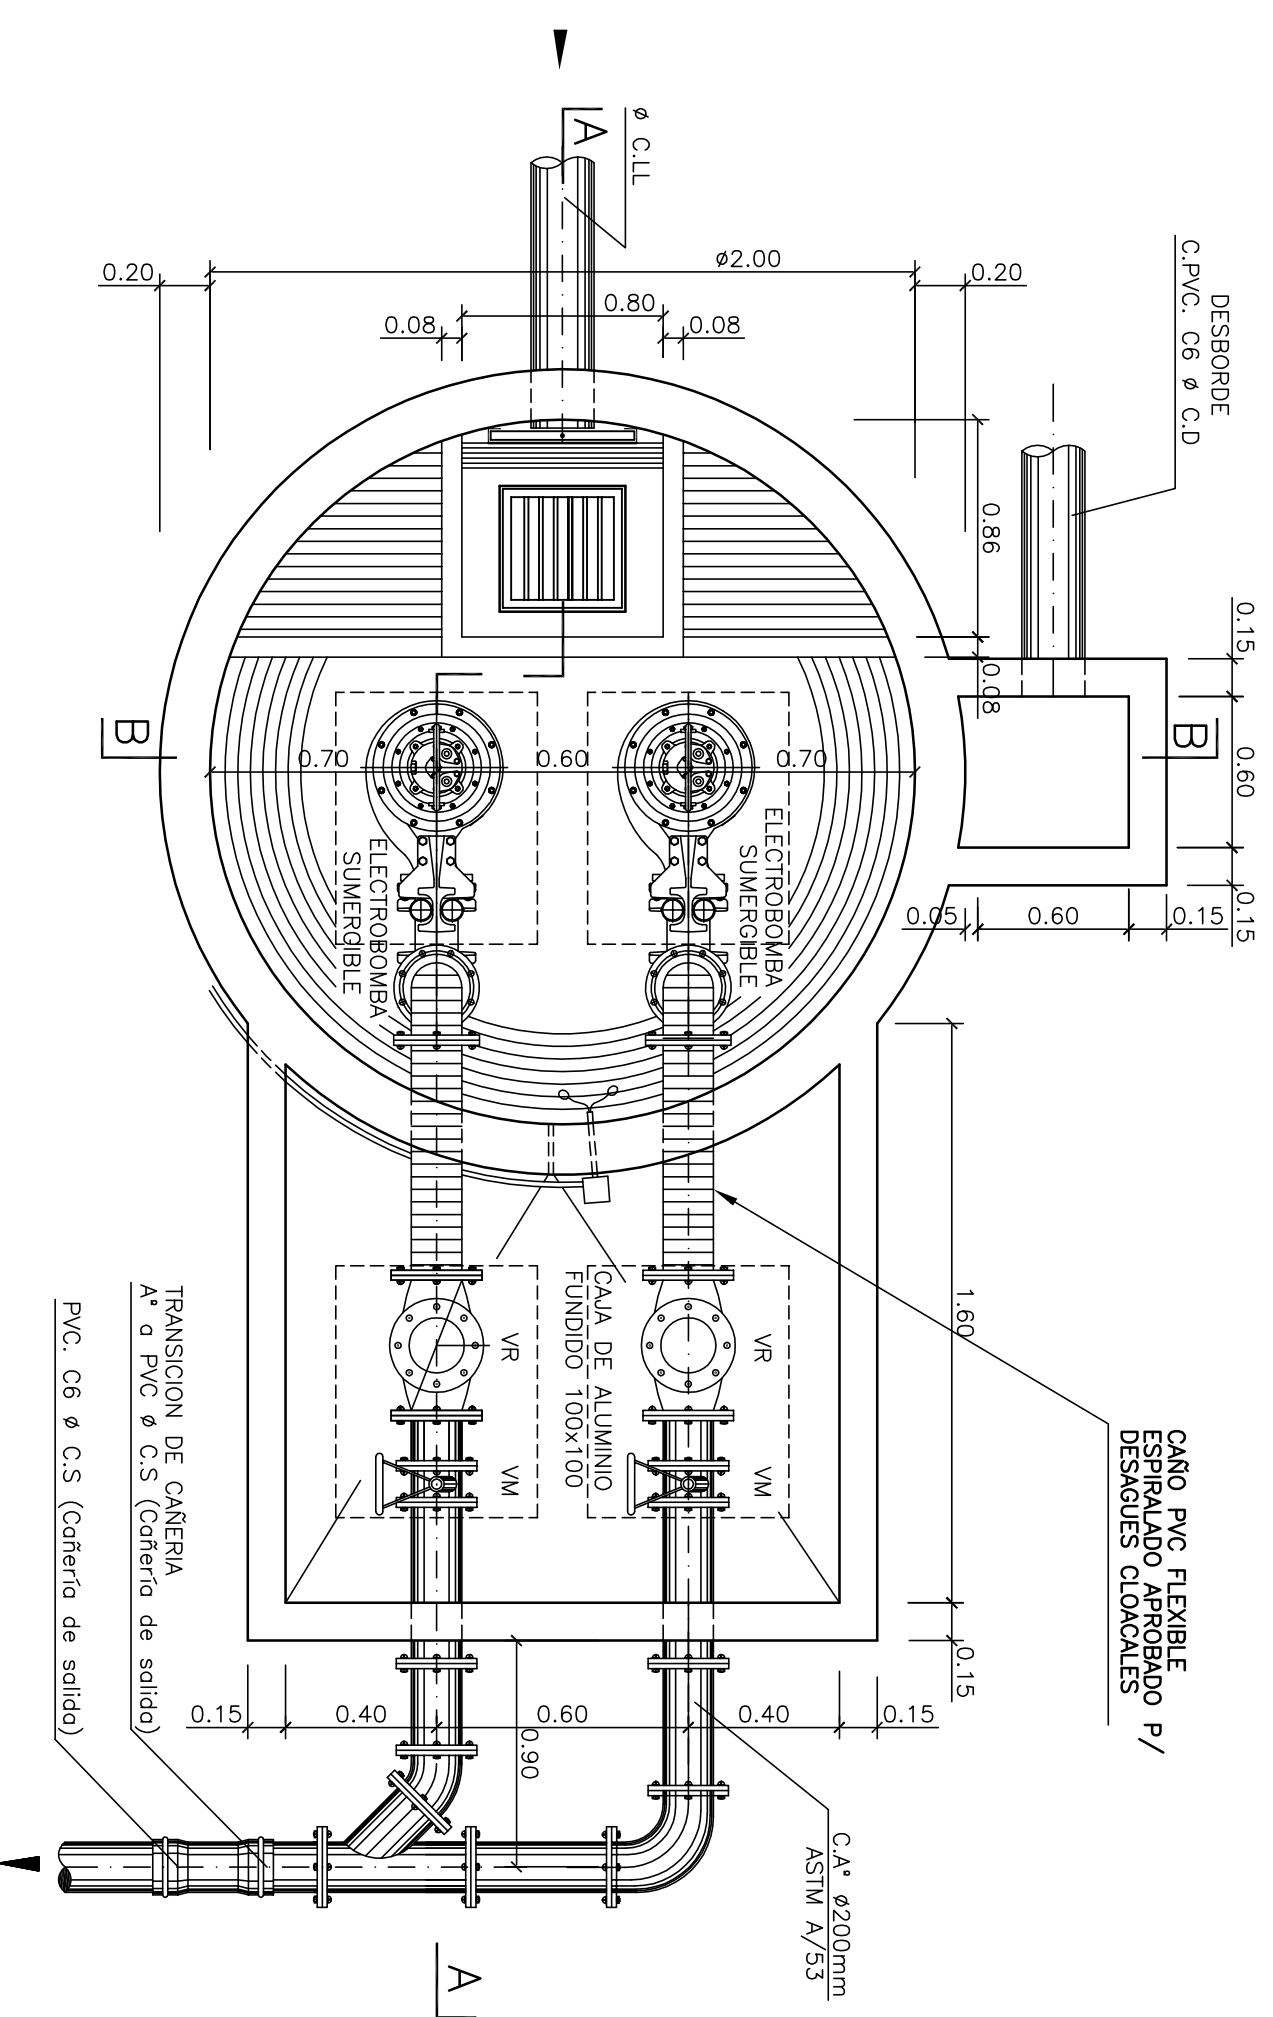

NOTA:  
RED CLOACAL: PUNTO HASTA LA FECHA SIN DEFINIR  
COORDINACION ENTRE MUNICIPIO DE SAN MARTIN DE LOS  
ANDES Y COOPERATIVA DE AGUA



### VISTA EN CORTE



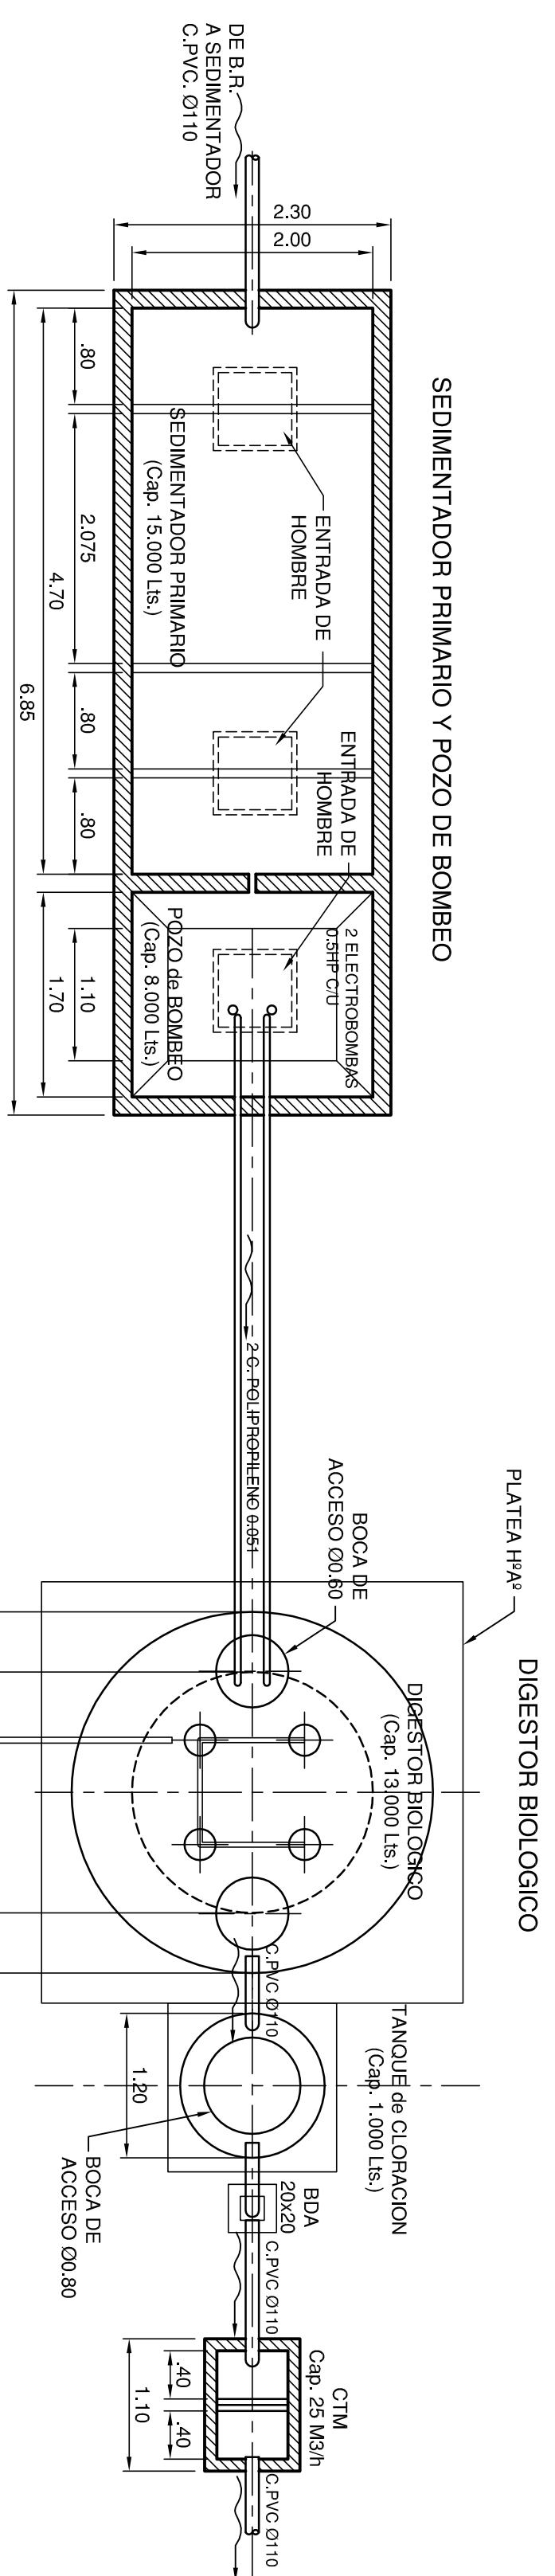


## REFERENCIAS

PLANTA COMPACTA DE TRATAMIENTO DE LIQUIDOS CLOACALES MARCA  
SIS ECOLOGIA EQUIVALENTE O SUPERIOR CALIDAD (VER ESPECIFICACIONES  
TECNICAS)

VISTA EN PLANTA

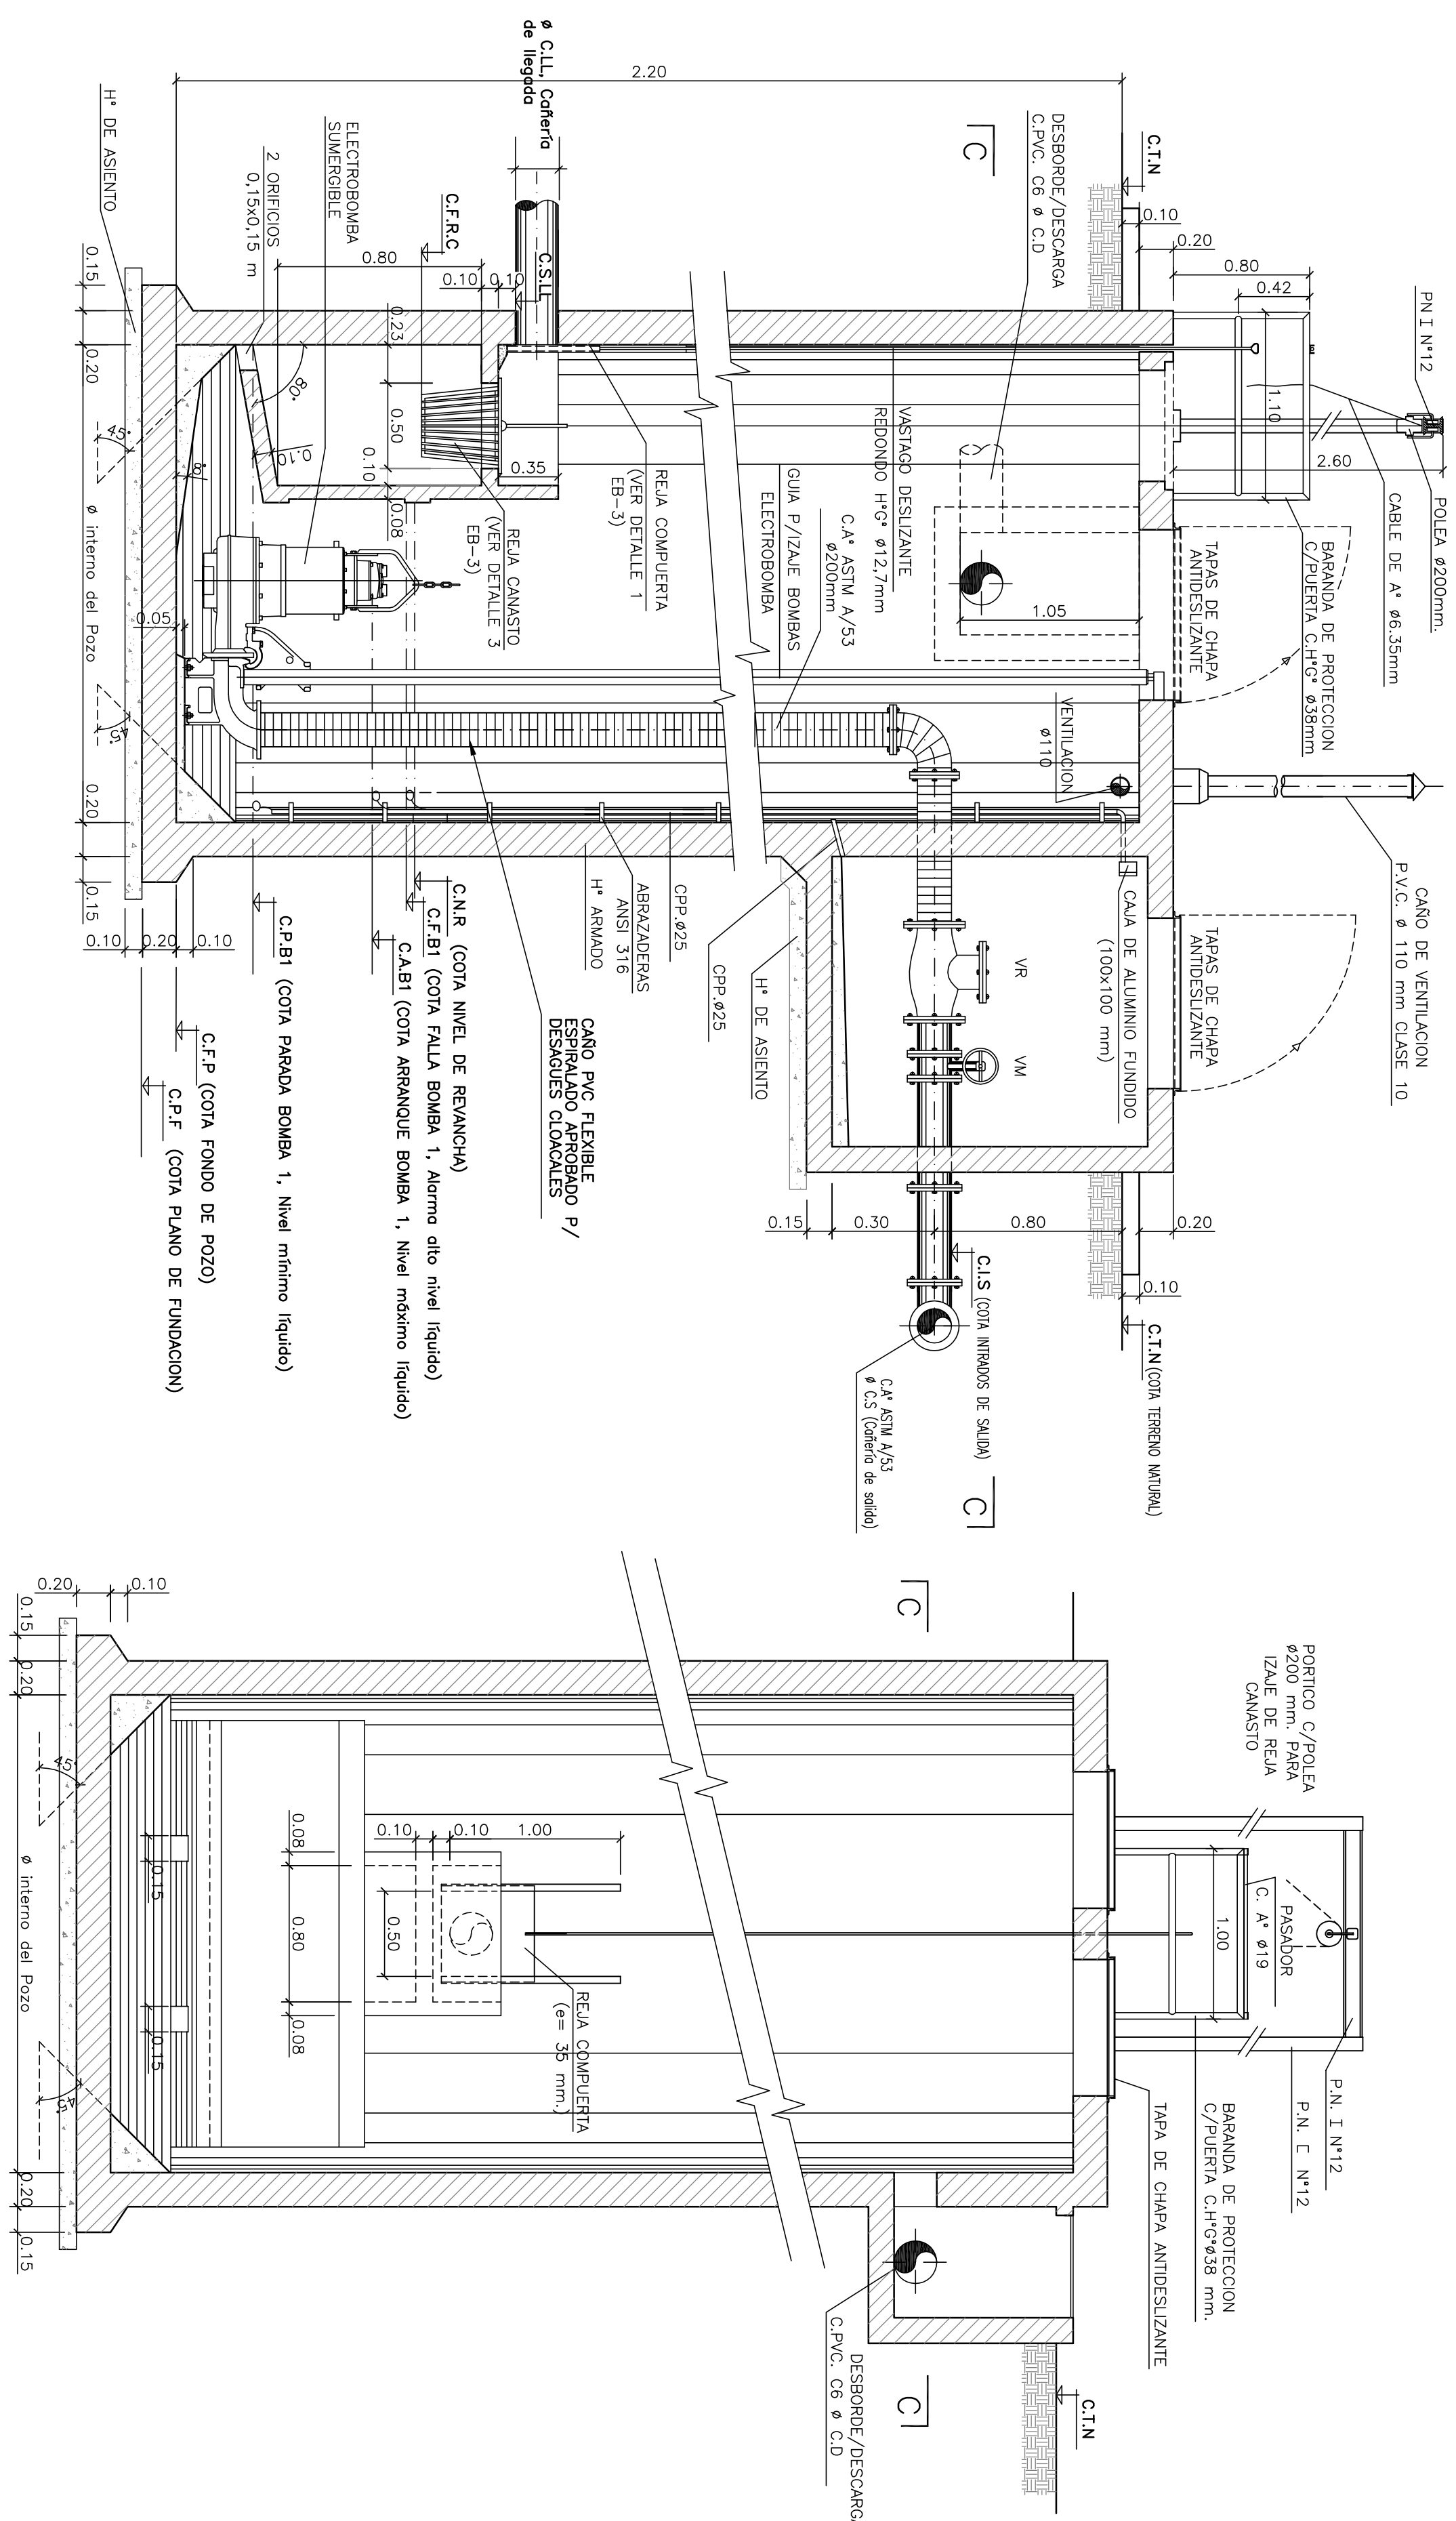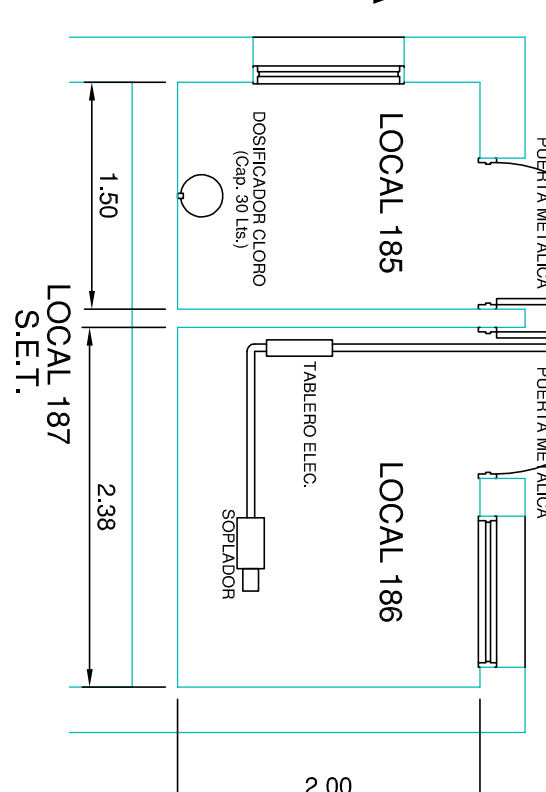

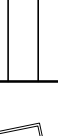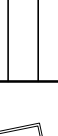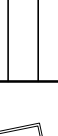				
	<b>PROVINCIA DEL NEUQUÉN</b>			
	MINISTERIO DE ECONOMÍA, INFRAESTRUCTURA Y ENERGÍA			
	SUBSECRETARÍA DE OBRAS PÚBLICAS Y VIVIENDA			
	DIRECCIÓN DE ESTUDIOS Y PROYECTOS			
OBRA: <b>NUÉVO HOSPITAL "DR RAMON CARRILLO"</b>				
Localidad: <b>Compañía VI - 2ª ETAPA</b>				
TUSCAR				
<b>SAN MARTIN DE LOS ANDES - NEUQUEN</b>				
PLANO N°				
<b>PLANO DE INSTALACION DE DESAGÜES LOCALES</b>				
<b>VOLUMEN DE PLANTA COMPACTA DE TRAT. DE LOS COLOCALES</b>				
PROYECTO	CALCULO	DISEÑO	REDA	FECHA
			1-50	2016
			MODE 1	MODE 2
<b>07-088</b>				