OFICIO

A4

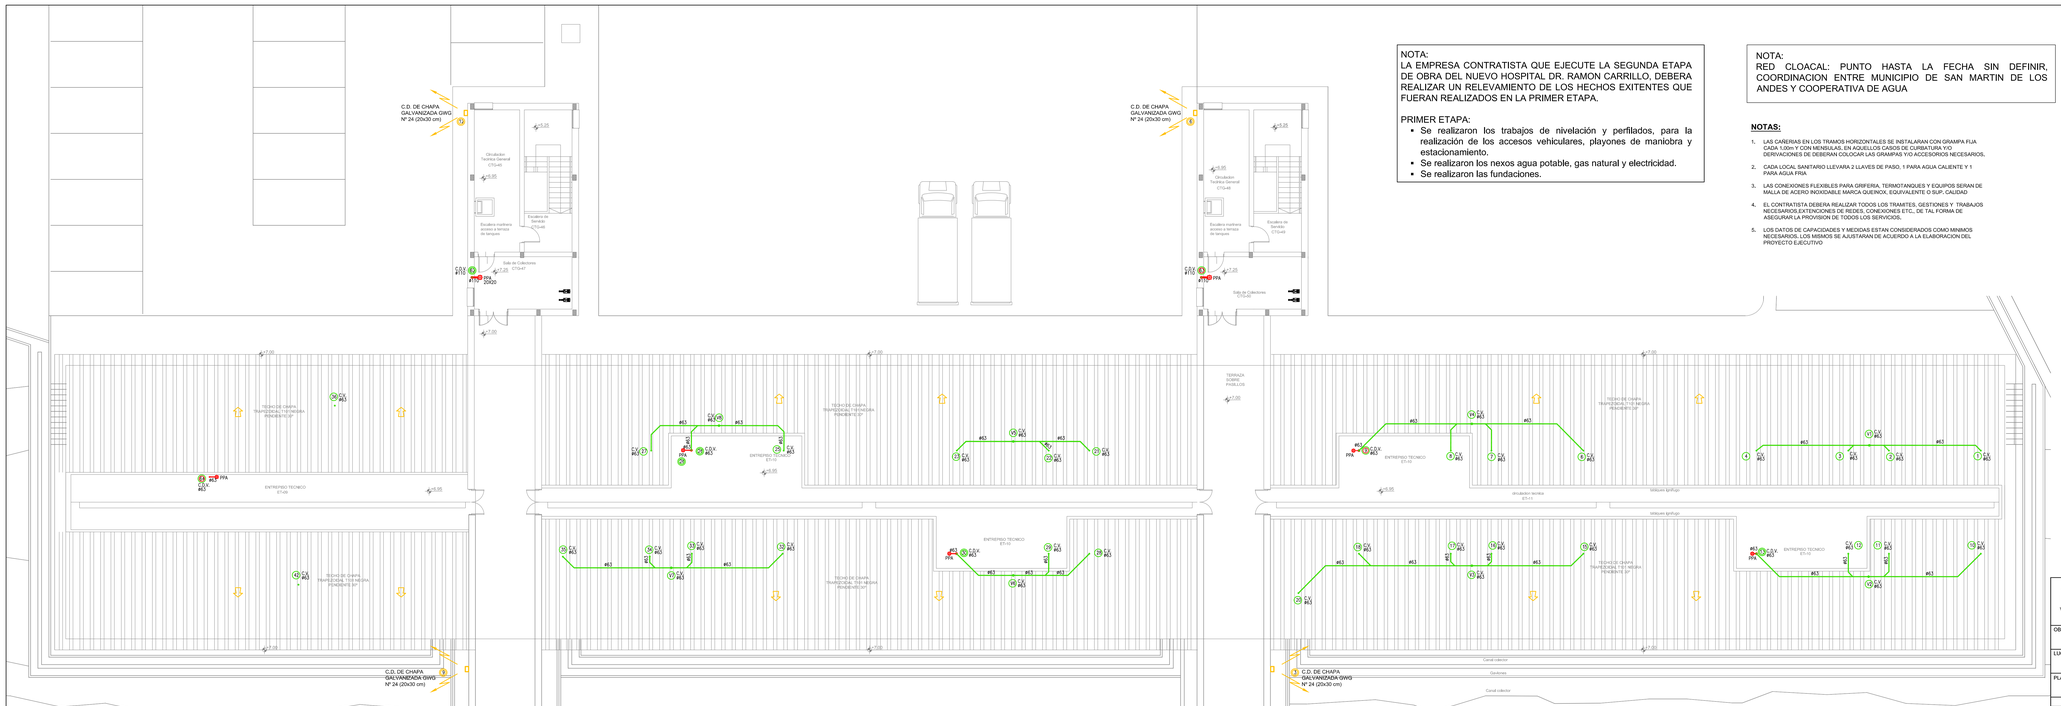

NOTA:
LA EMPRESA CONTRATISTA QUE EJECUTE LA SEGUNDA ETAPA DE OBRA DEL NUEVO HOSPITAL DR. RAMON CARRILLO, DEBERA REALIZAR UN RELEVAMIENTO DE LOS HECHOS EXITENTES QUE FUERAN REALIZADOS EN LA PRIMER ETAPA.

PRIMER ETAPA:

- Se realizaron los trabajos de nivelación y perfilados, para la realización de los accesos vehiculares, playones de maniobra y estacionamiento.
- Se realizaron los nexos agua potable, gas natural y electricidad.
- Se realizaron las fundaciones.

NOTA:
RED CLOACAL: PUNTO HASTA LA FECHA SIN DEFINIR, COORDINACION ENTRE MUNICIPIO DE SAN MARTIN DE LOS ANDES Y COOPERATIVA DE AGUA

NOTAS:

1. LAS CAÑERIAS EN LOS TRAMOS HORIZONTALES SE INSTALARAN CON GRAMPA FIJA CADA 1,00m Y CON MENSULAS, EN AQUELLOS CASOS DE CURBATURA Y/O DERIVACIONES DE DEBERAN COLOCAR LAS GRAMPAS Y/O ACCESORIOS NECESARIOS.
2. CADA LOCAL SANITARIO LLEVARA 2 LLAVES DE PASO, 1 PARA AGUA CALIENTE Y 1 PARA AGUA FRIA
3. LAS CONEXIONES FLEXIBLES PARA GRIFERIA, TERMOTANQUES Y EQUIPOS SERAN DE MALLA DE ACERO INOXIDABLE MARCA QUENOX, EQUIVALENTE O SUP. CALIDAD
4. EL CONTRATISTA DEBERA REALIZAR TODOS LOS TRAMITES, GESTIONES Y TRABAJOS NECESARIOS,EXTENCIONES DE REDES, CONEXIONES ETC., DE TAL FORMA DE ASEGURAR LA PROVISION DE TODOS LOS SERVICIOS.
5. LOS DATOS DE CAPACIDADES Y MEDIDAS ESTAN CONSIDERADOS COMO MINIMOS NECESARIOS, LOS MISMOS SE AJUSTARAN DE ACUERDO A LA ELABORACION DEL PROYECTO EJECUTIVO

REFERENCIAS:

B.1 B2	BOMBA DE IMPULSION MODELO CZ 4, CAUDAL 4,8 m³/h, CONTRAPRESION 33 mca MOTOR 1,5 HP, MARCA CZERWENY EQUIVALENTE O SUPERIOR CALIDAD.
B3,B4	BOMBA DE IMPULSION MODELO CZ 4, CAUDAL 4,8 m³/h, CONTRAPRESION 33 mca MOTOR 1,5 HP, MARCA CZERWENY EQUIVALENTE O SUPERIOR CALIDAD.
B5,B6	BOMBA DE PRESURIZACION MODELO JETSON PRUSS 2, CAUDAL 5000 Lts/ H, CONTRAPRESION 25 mca, MOTOR 1 HP, MARCA SALMSOM EQ. O SUP. CALIDAD.
B7,B8	BOMBA DE PRESURIZACION MODELO JETSON PRUSS 2, CAUDAL 5000 Lts/ H, CONTRAPRESION 25 mca, MOTOR 1 HP, MARCA SALMSOM EQ. O SUP. CALIDAD.
B.A. ACS	BOMBA CENTRIFUGA RETORNO AGUA CALIENTE SANITARIA MODELO ZETA V, CAUDAL 4800 Lts/H, CONTRAPRESION 35.6 mca, MOTOR 2,5 HP, MARCA CZERWENY, EQUIVALENTE O SUPERIOR, CALIDAD
CAL: 1 CAL: 2 CAL: 3	CALDERAS DE COMBUSTION PRESURIZADA TRES PASOS DE HUMOS, MARCA EFRAM, PESA, EQUIVALENTE O SUPERIOR CALIDAD, MODELO TENTATIVO REX 95, DE 877,000 CAL/H, DE 1300x2500 mm, ALTO: 1550 mm, CHIMENEA DE Ø 350 mm,
T.1.1 T.1.2	TANQUE INTERMEDIARIO PARA AGUA CALIENTE SANITARIO, DE 5000 Lts DE CAPACIDAD, ESPESOR DE CHAPA, 1/4", GALVANIZADO EN CALIENTE, Ø 1000 mm, LARGO: 4400 mm, CON CUNAS SOPORTES, ENTRADA PASO HOMBRE, CABEZALPARA AGUA DE CALEFACCION, SERPENTINA DE COBRE CON CUPLAS PARA TERMOMETRO, AGUASTATO, ENTRADA AGUA FRIA, VACIADO Y LIMPIEZA, RETORNO DE AGUA SANITARIA, SALIDA DE AGUA CALIENTE, MARCA EFRAM, EQUIVALENTE O SUPERIOR CALIDAD, MODELO TENTATIVO I-50.
	CAÑERIA DE DISTRIBUCION DE AGUA FRIA EN POLIPROPILENO HOMOPOLIMERO H3 POR TERMOFUSION COLOR VERDE, CON COVERTHOR BLANCO, MARCA INDUSTRIAS SALADILLO O SUPERIOR CALIDAD.
	CAÑERIA DE DISTRIBUCION DE AGUA CALIENTE EN POLIPROPILENO HOMOPOLIMERO H3 POR TERMOFUSION COLOR VERDE, CON COVERTHOR BLANCO, MARCA INDUSTRIAS SALADILLO O SUPERIOR CALIDAD.
	CAÑERIA DE RETORNO EN POLIPROPILENO HOMOPOLIMERO H3 POR TERMOFUSION COLOR VERDE, CON COVERTHOR BLANCO, MARCA INDUSTRIAS SALADILLO O SUPERIOR CALIDAD.
	CAÑERIA DE ALIMENTACION DE POLIETILENO k10 - 3/4" MARCA INDUSTRIAS SALADILLO EQUIVALENTE O SUPERIOR CALIDAD.
	VALVULA ESFERICA DE BRONCE DE PASO TOTAL; MARCA FV
	TERMOTANQUE ELECTRICO DE COLGAR DE 80 LTS ; MARCA RHEEM EQUIVALENTE O SUPERIOR CALIDAD.
LL.P.	LLAVE DE PASO CON CAJA PALSTICA DE 0,20x0,40 m

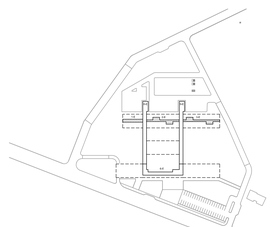

PROVINCIA DEL NEUQUEN
MINISTERIO DE ECONOMIA E INFRAESTRUCTURA
SUBSECRETARIA DE OBRAS PUBLICAS
DIRECCION PROVINCIAL DE ARQUITECTURA
DIRECCION DE ESTUDIOS Y PROYECTOS

OBRA: NUEVO HOSPITAL "Dr.RAMON CARRILLO"
Complejidad VI - 2ª ETAPA

LUGAR: SAN MARTIN DE LOS ANDES - NEUQUEN

PLANO: INSTALACION DE DESAGUES CLOACALES
P. ENTREPISO TECNICO / NIVEL + 6,95 Sector 1,2,3E

PLANO Nº 07- 06

PROYECTO	CALCULO	DIGITALIZO	ESCALA	FECHA	MODIF.1	MODIF.2
			1:100	2016		