OFICIO

A4

NOTA:
LA EMPRESA CONTRATISTA QUE EJECUTE LA SEGUNDA ETAPA DE OBRA DEL NUEVO HOSPITAL DR. RAMON CARRILLO, DEBERA REALIZAR UN RELEVAMIENTO DE LOS HECHOS EXITENTES QUE FUERAN REALIZADOS EN LA PRIMER ETAPA.

PRIMER ETAPA:
- Se realizaron los trabajos de nivelación y perfilados, para la realización de los accesos vehiculares, playones de maniobra y estacionamiento.
- Se realizaron los nexos agua potable, gas natural y electricidad.
- Se realizaron las fundaciones.

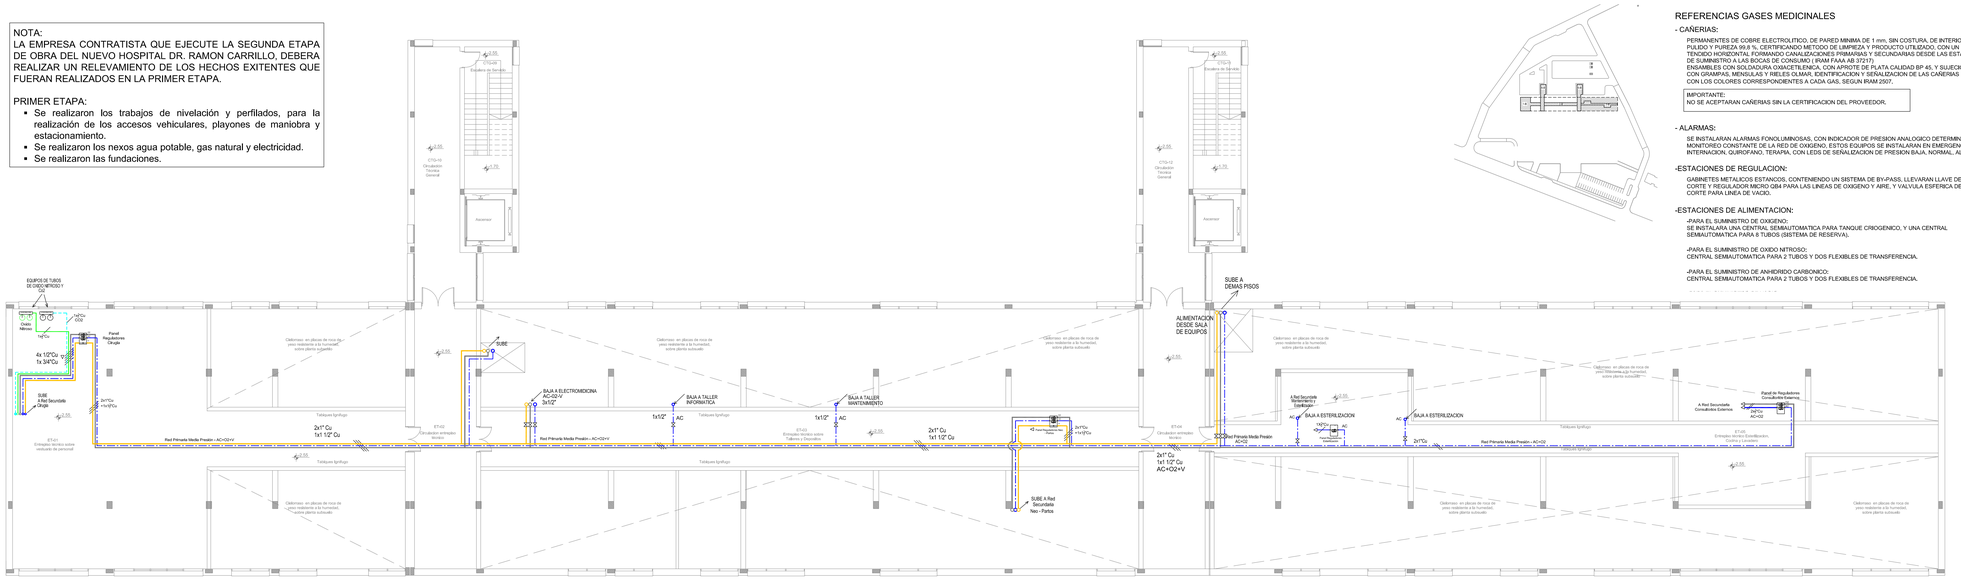
EQUIPOS DE TUBOS DE OXIDO NITROSO Y
Cielo Nitroso
Panel Reguladores Cirugía
Toilet
1x¾"Cu AOO
1x¾"Cu
4x 1/2"Cu + 1x 3/4"Cu
SUBE a Red Secundaria Cirugía
2x1"Cu +1x¾"Cu
Cielorraso: en placas de roca de yeso resistente a la humedad, sobre placa sustrato
SUBE
BAJA A ELECTROMEDICINA AC+O2+V 3x1/2"
BAJA A TALLER INFORMATICA
1x1/2" AC
BAJA A TALLER MANTENIMIENTO
1x1/2" AC
2x1" Cu 1x1 1/2" Cu
Toilet
1x¾"Cu +1x¾"Cu
2x1" Cu 1x1 1/2" Cu AC+O2+V
SUBE A Red Secundaria Neo - Partos
SUBE A DEMAS PISOS
ALIMENTACION DESDE SALA I DE EQUIPOS
Red Primaria Media Presión AC+O2
A Red Secundaria Consultorios Externos
Panel de Reguladores Consultorios Externos
2x1"Cu AC+O2
BAJA A ESTERILIZACION
1x¾"Cu AC
Esterilizador
2x1"Cu
Red Primaria Media Presión - AC+O2 + V
Tinglados Ignífugos
ET-01 Entrepiso técnico sobre vereda de personal
ET-02 Entrepiso entrepiso técnico
ET-03 Entrepiso técnico sobre Cisterna y Decantador
ET-04 Circulación entrepiso técnico
ET-05 Entrepiso técnico Esterilización, Rampa y Ascensor
Cielorraso: en placas de roca de yeso resistente a la humedad, sobre placa sustrato