




VISTA FRONTAL CON FRENTE CERRADO

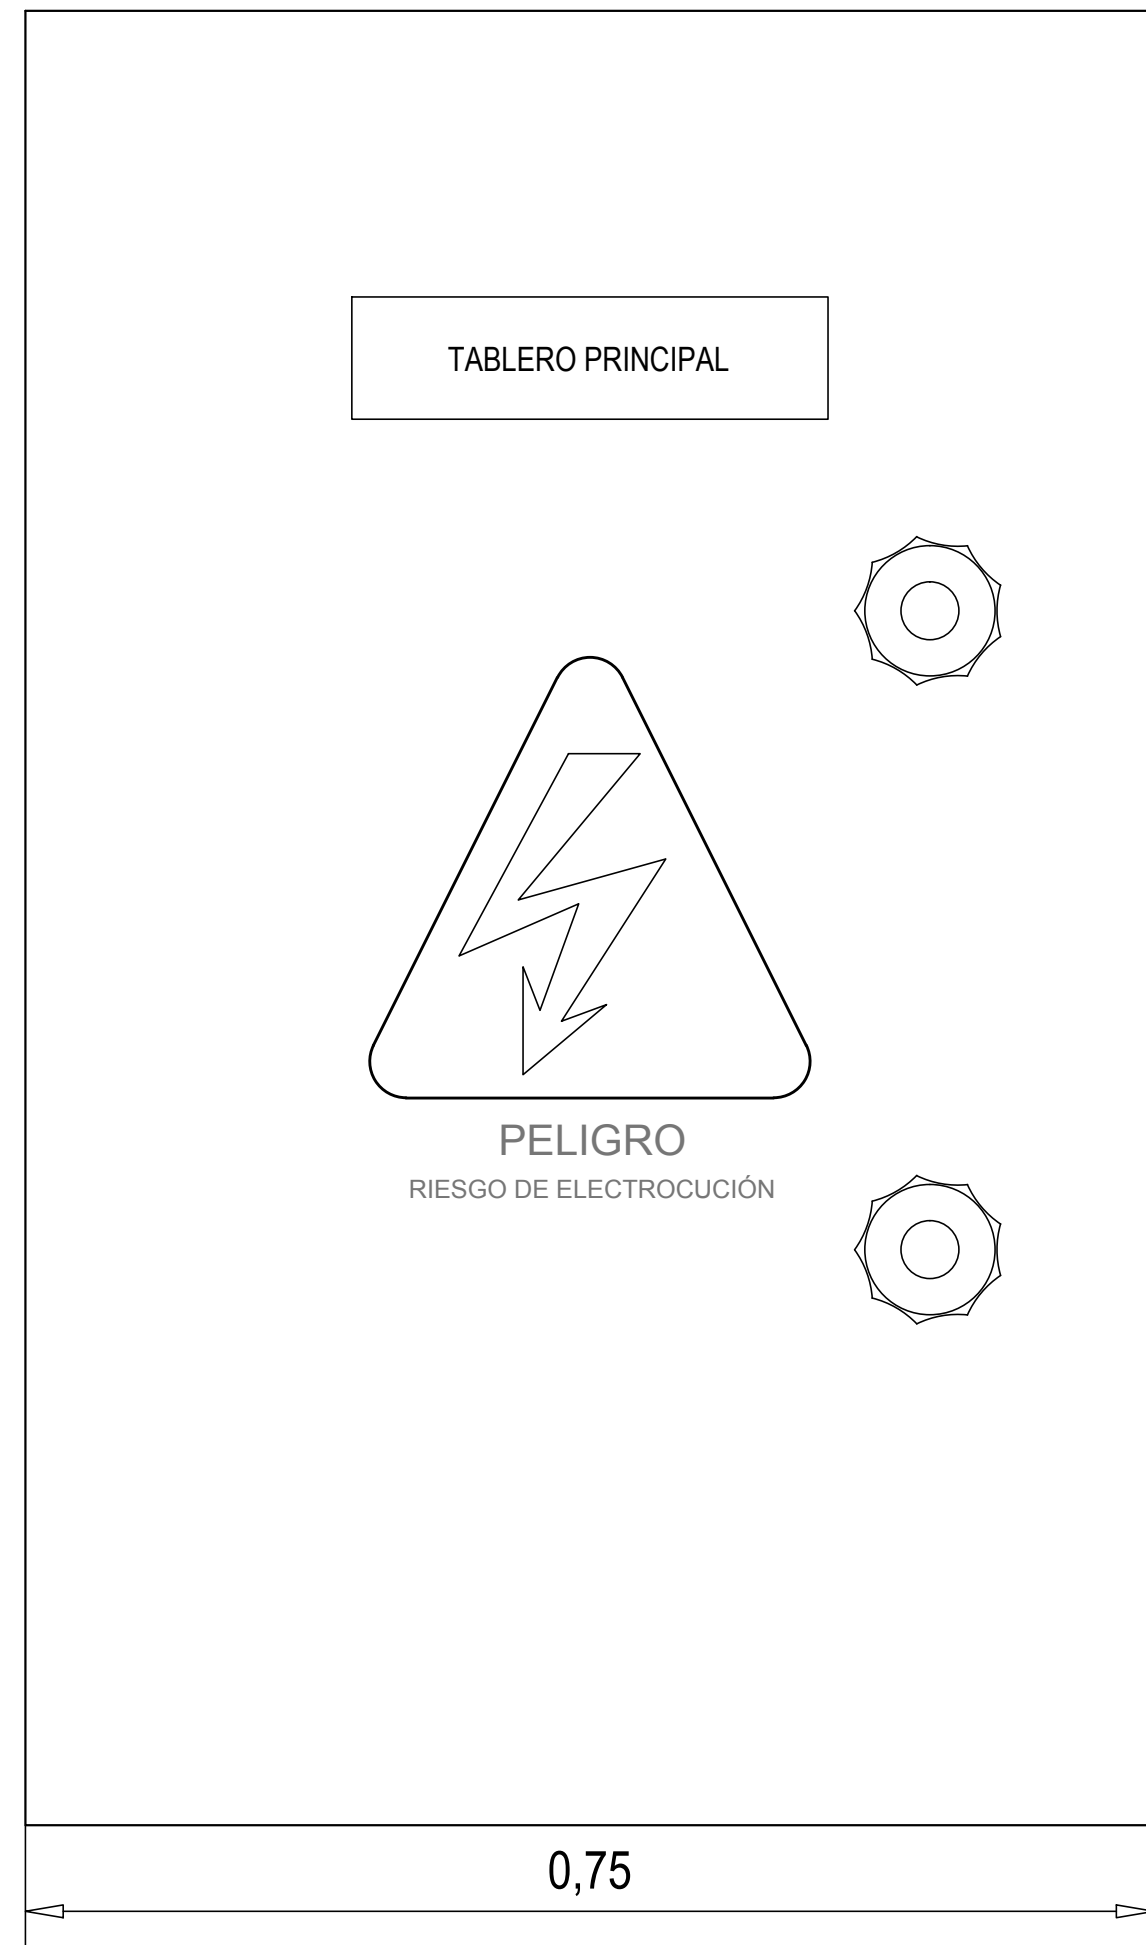


VISTA FRONTAL CON FRENTE ABIERTO

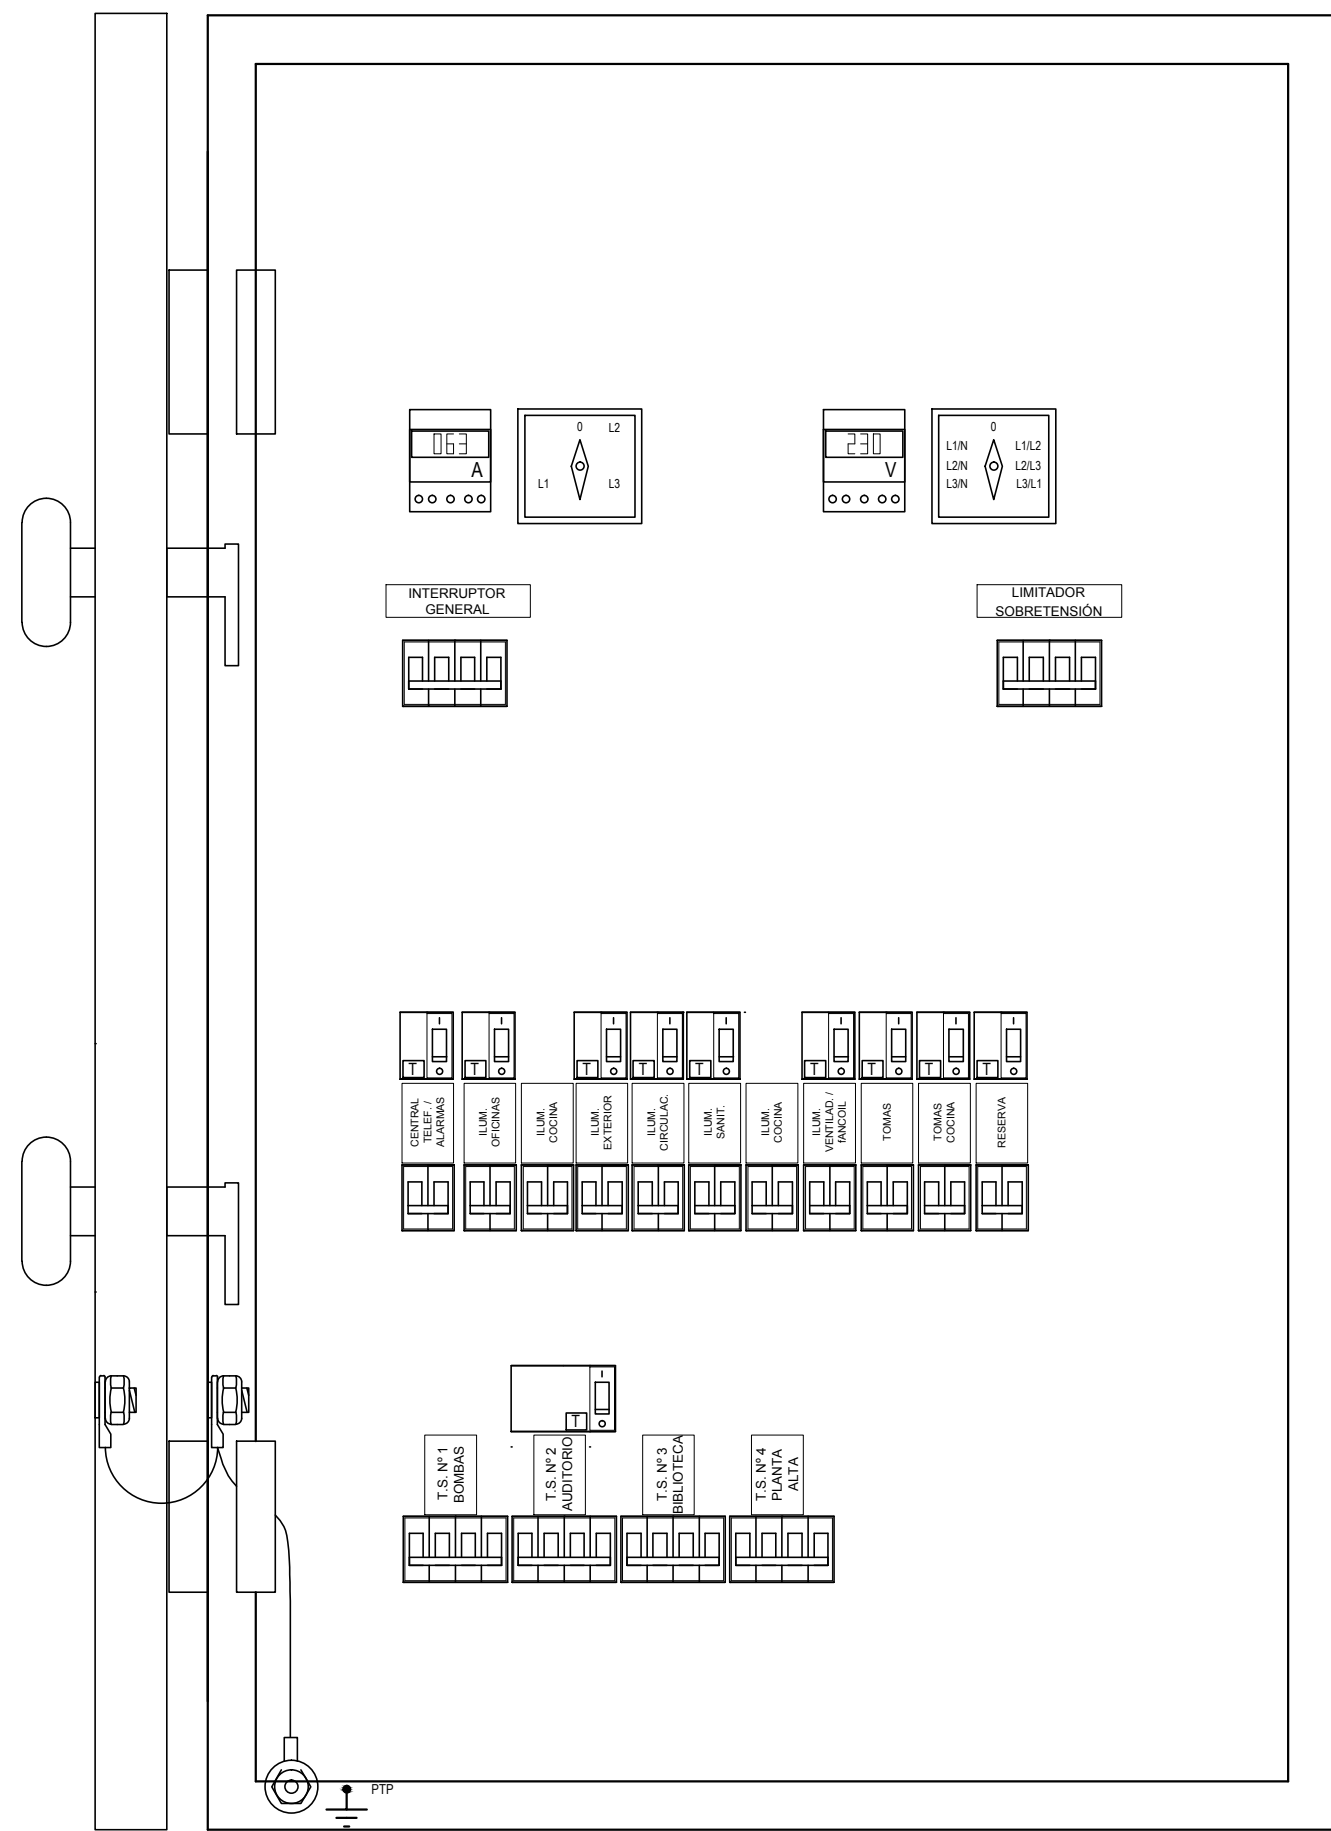


VISTA FRONTAL SIN CONTRAFRENTE

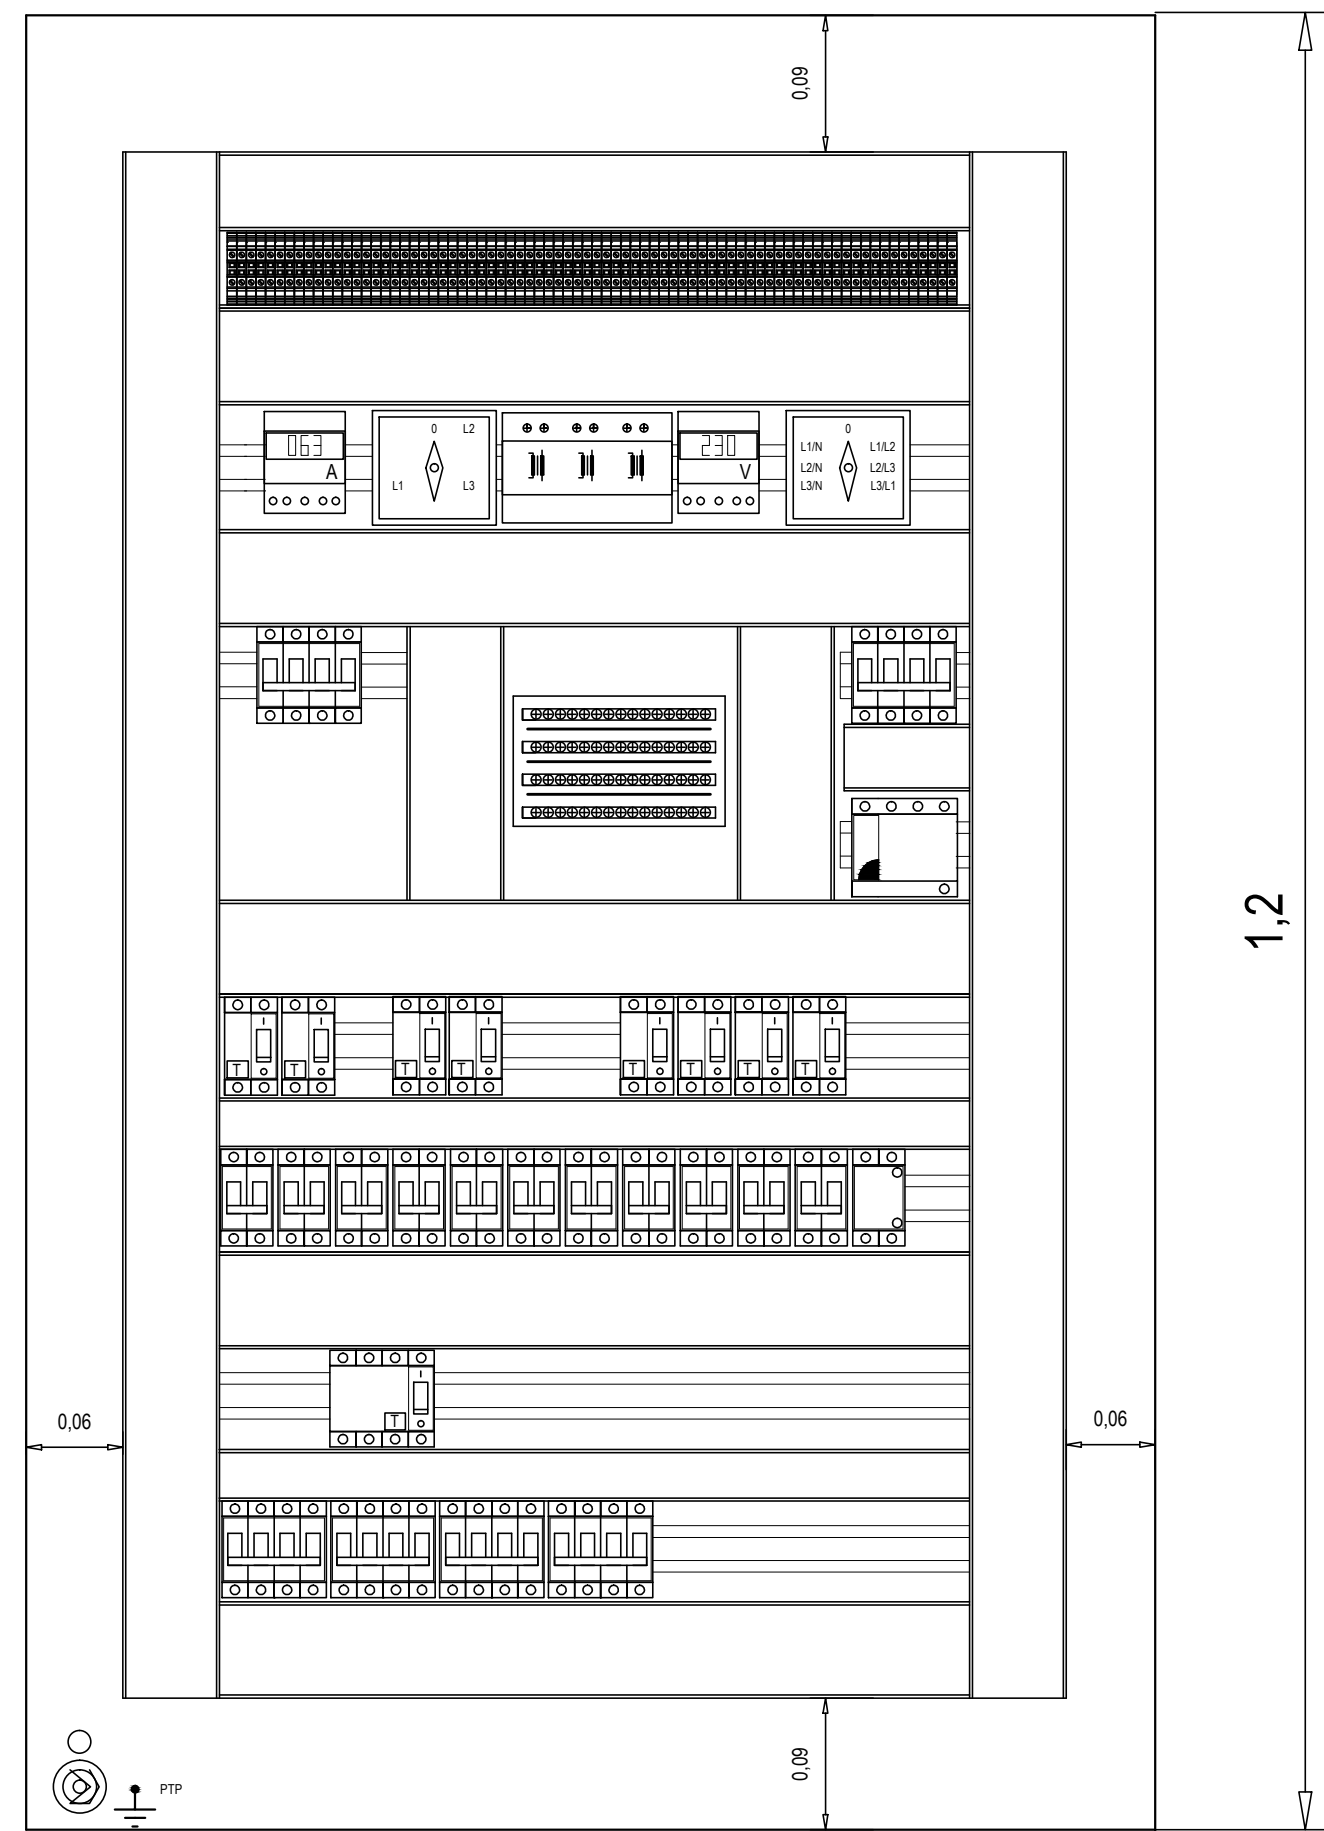


REFERENCIAS:

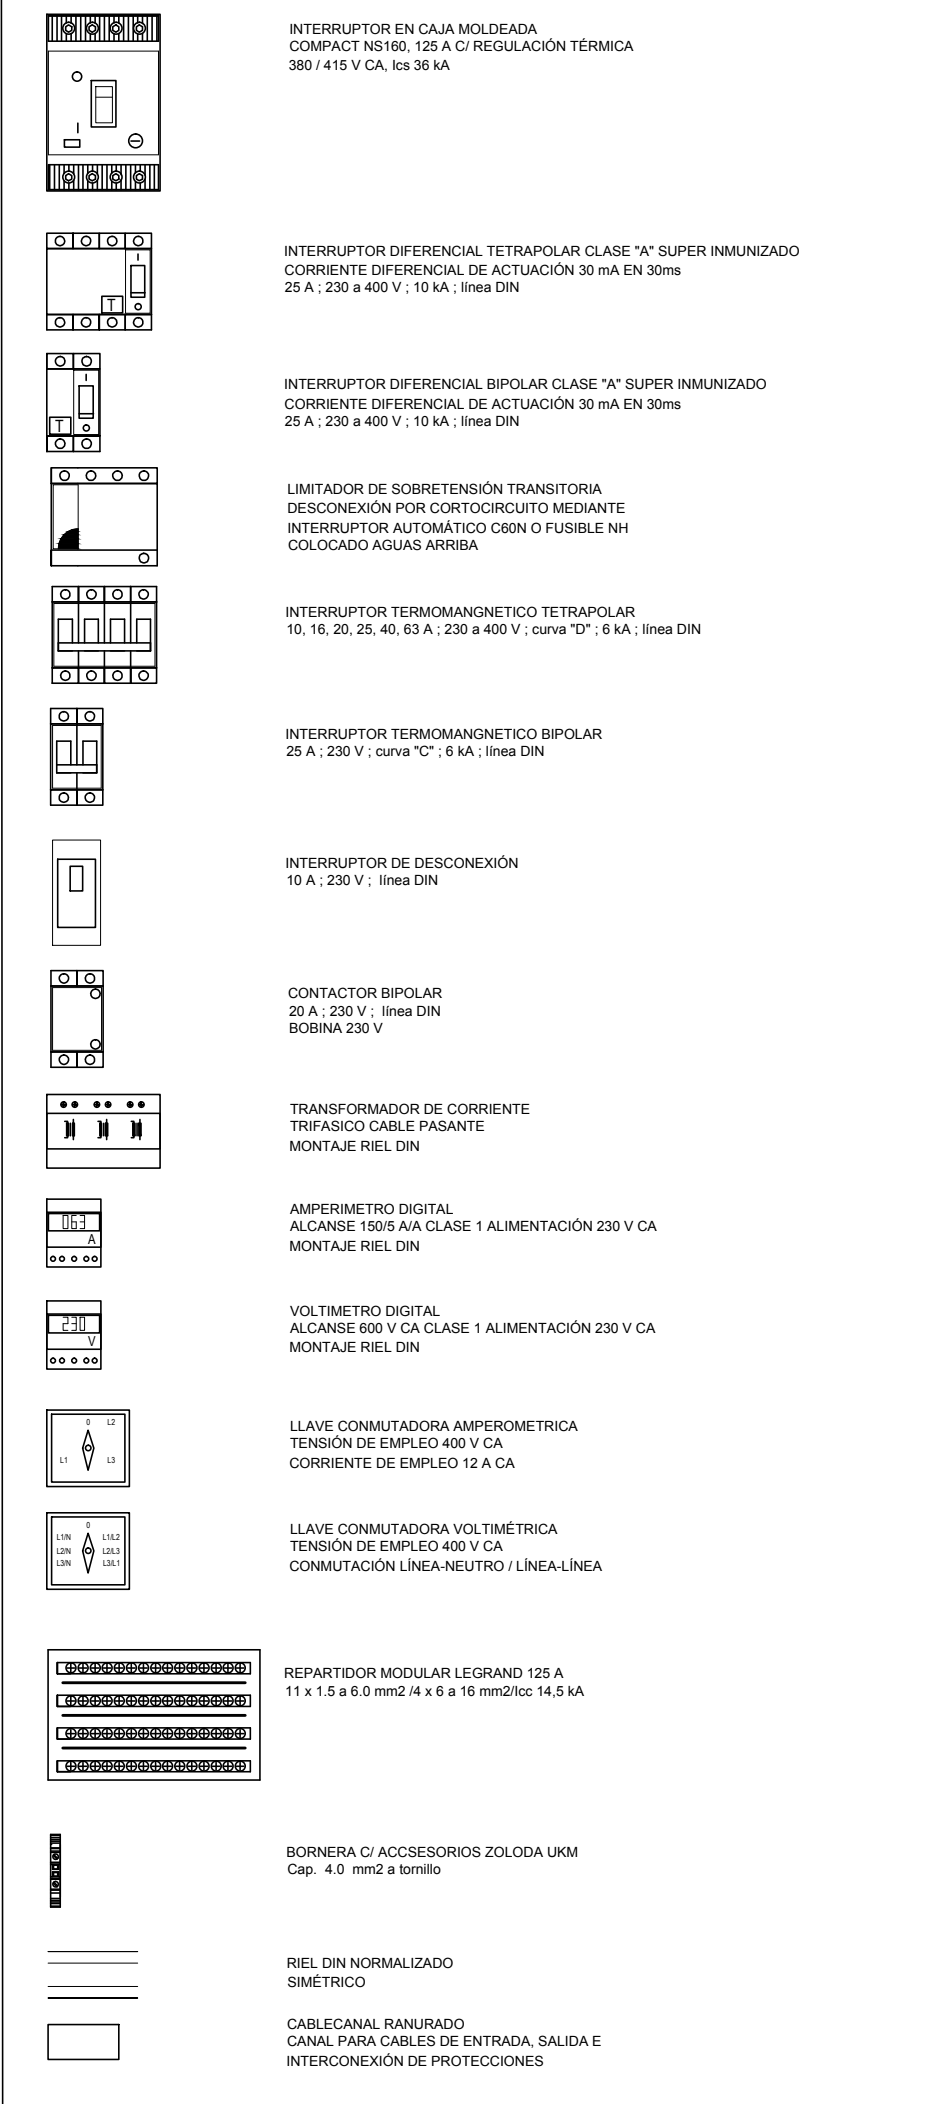


VISTA FRONTAL CON FRENTE CERRADO

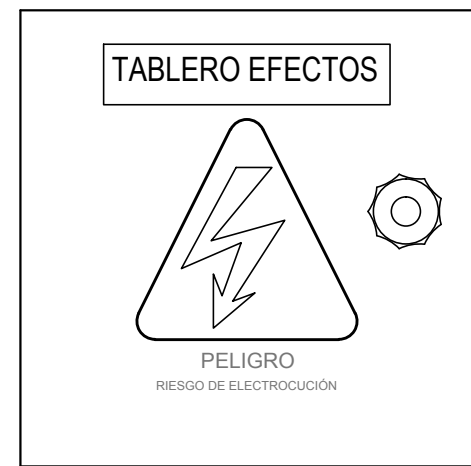


VISTA FRONTAL CON FRENTE ABIERTO

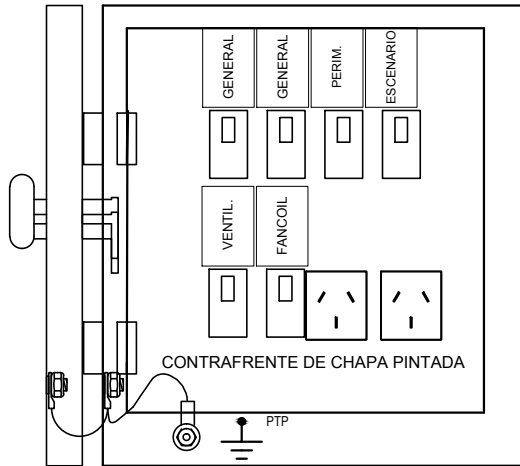


VISTA FRONTAL SIN CONTRAFRENTE

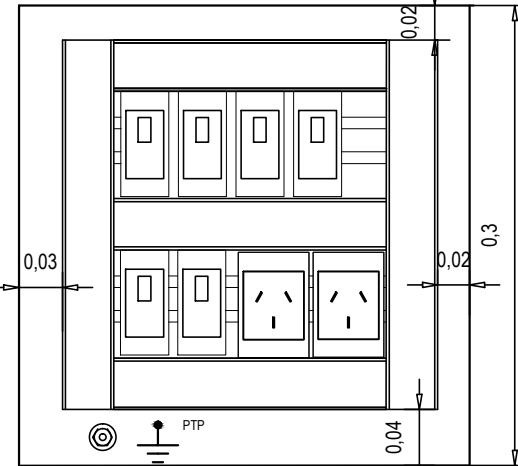


VISTA FRONTAL CON FRENTE CERRADO

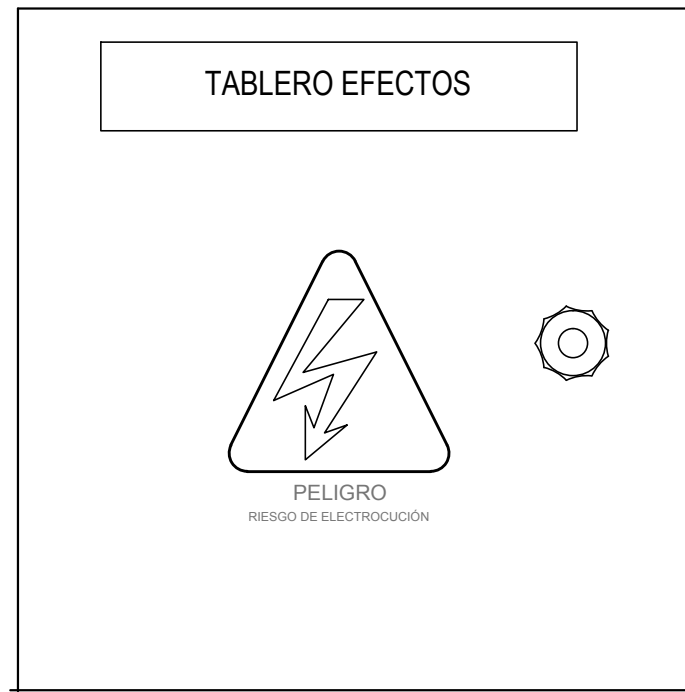

VISTA FRONTAL CON FRENTE ABIERTO

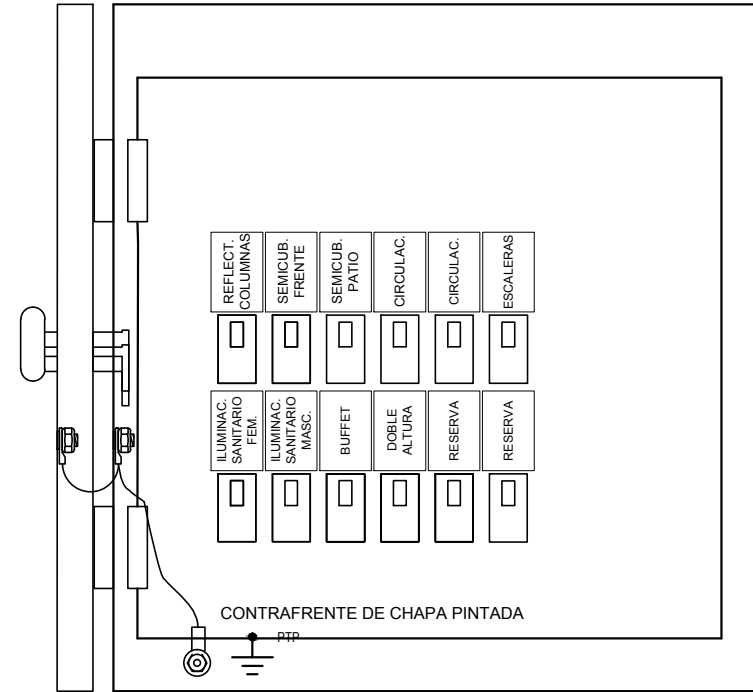


VISTA FRONTAL SIN CONTRAFRENTE

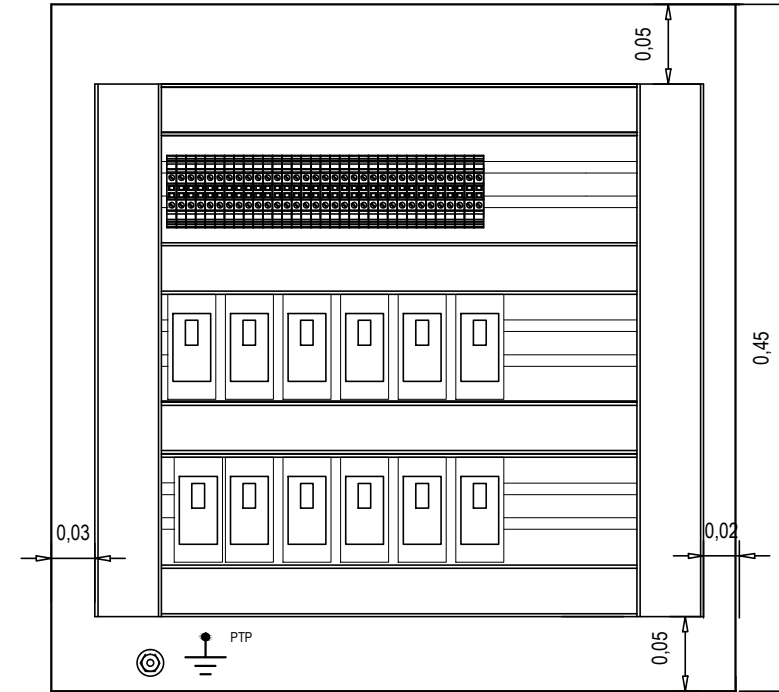


VISTA FRONTAL CON FRENTE CERRADO



VISTA FRONTAL CON FRENTE ABIERTO

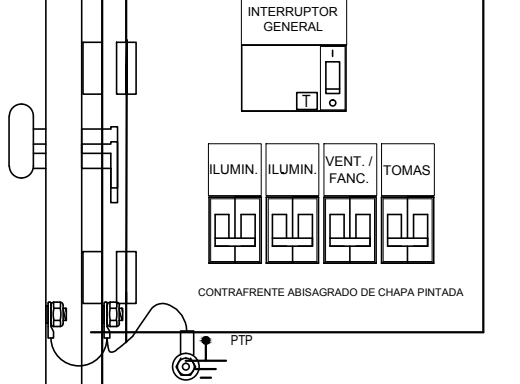


VISTA FRONTAL SIN CONTRAFRENTE

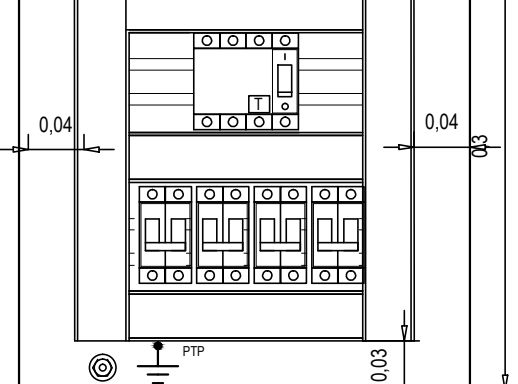


VISTA FRONTAL CON FRENTE CERRADO




VISTA FRONTAL CON FRENTE ABIERTO

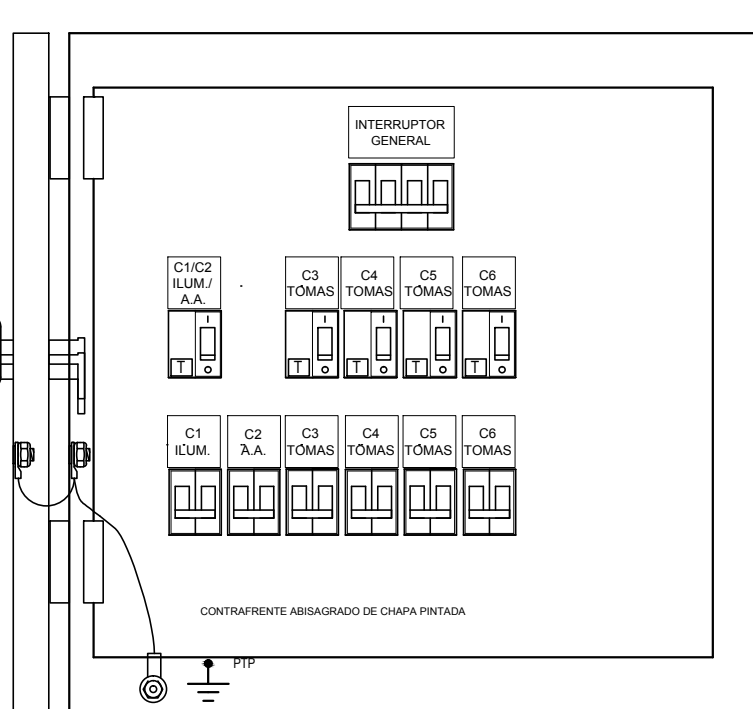


VISTA FRONTAL SIN CONTRAFRENTE

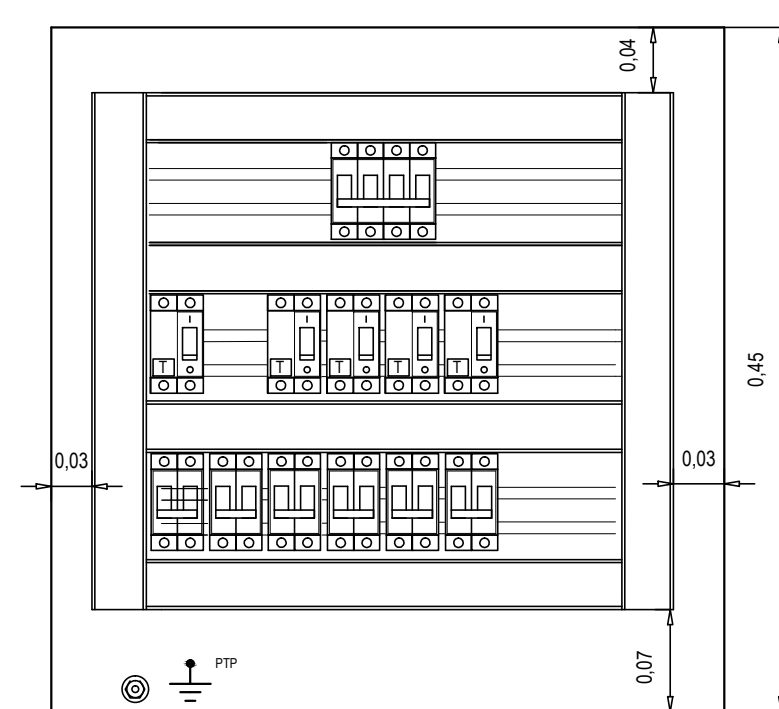


VISTA FRONTAL CON FRENTE CERRADO

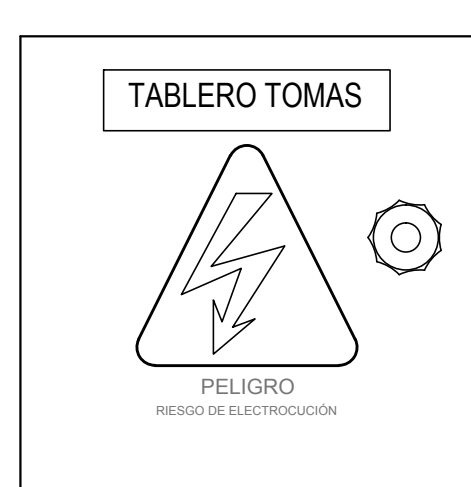

VISTA FRONTAL CON FRENTE ABIERTO

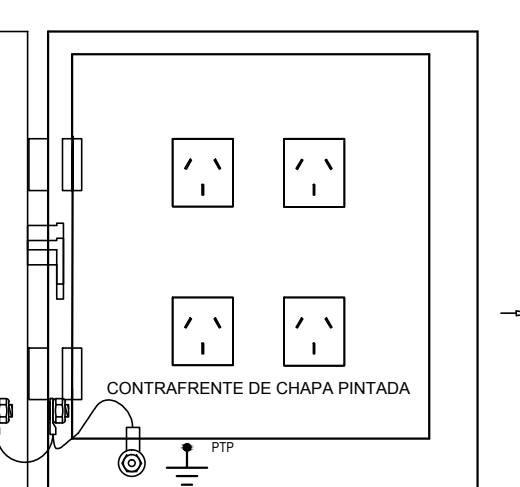


VISTA FRONTAL SIN CONTRAFRENTE

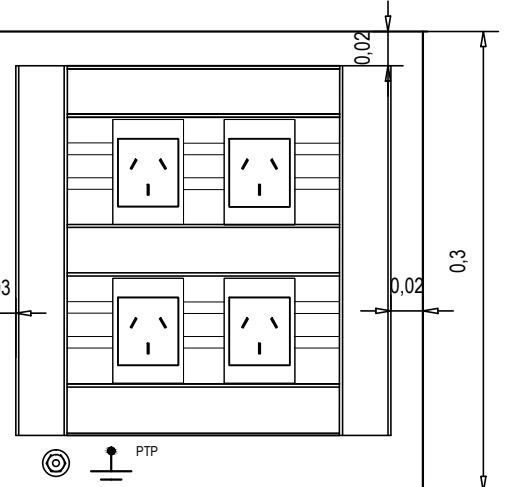


VISTA FRONTAL CON FRENTE CERRADO




VISTA FRONTAL CON FRENTE ABIERTO

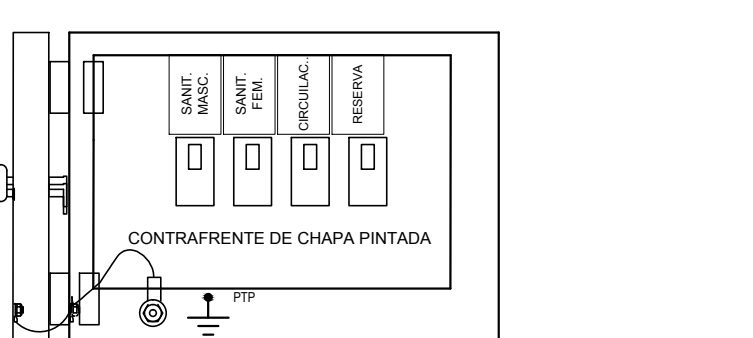


VISTA FRONTAL SIN CONTRAFRENTE

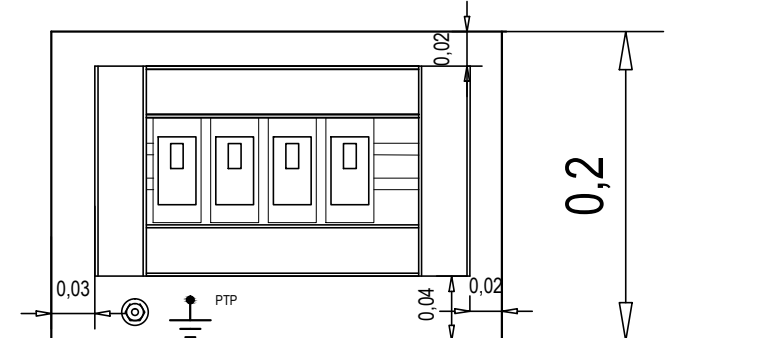


VISTA FRONTAL CON FRENTE CERRADO

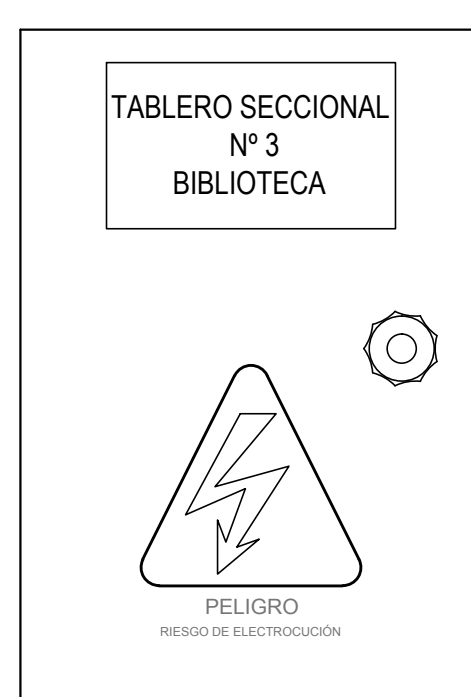

VISTA FRONTAL CON FRENTE ABIERTO

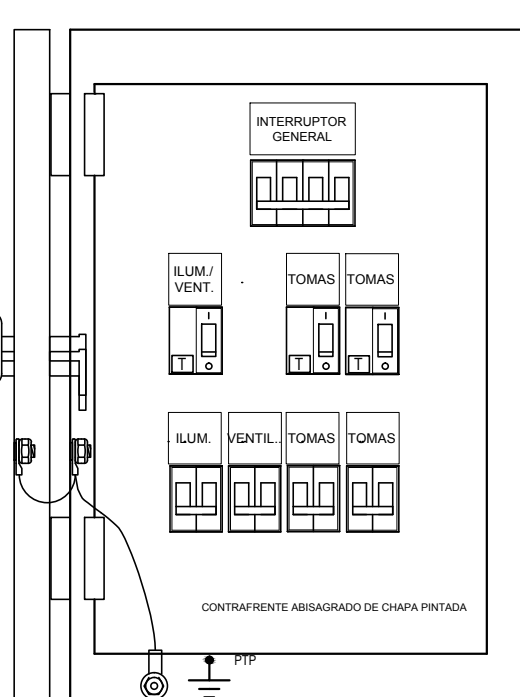


VISTA FRONTAL SIN CONTRAFRENTE

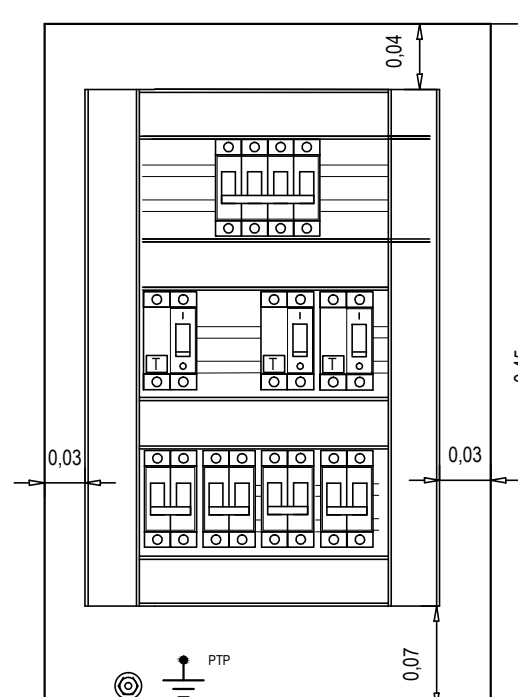


VISTA FRONTAL CON FRENTE CERRADO



VISTA FRONTAL CON FRENTE ABIERTO

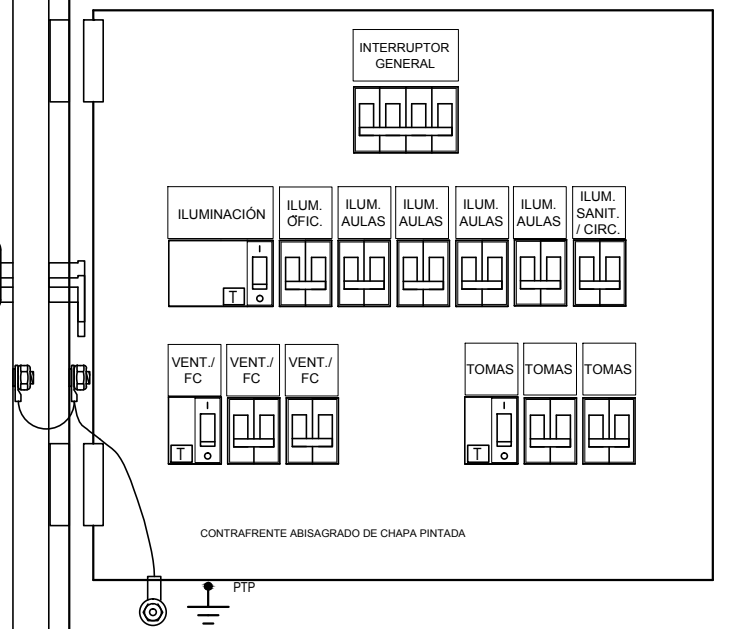

VISTA FRONTAL SIN CONTRAFRENTE

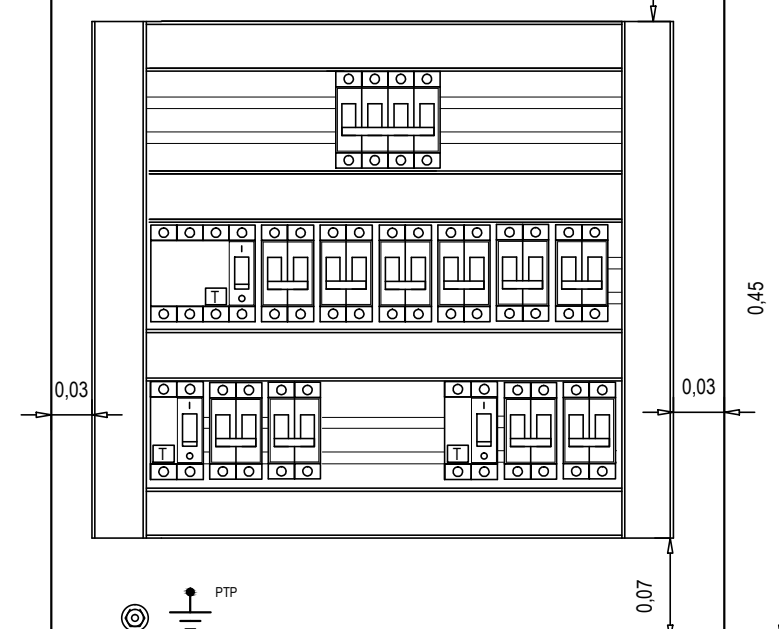

Programa Nacional de Escuelas



PROMEDU III



Ministerio de Educación y Deporte



Ministerio del Interior, Obras Públicas y Vivienda  
Presidencia de la Nación

OBRA:  
**PATAGONES I.S.F.D. Nº 25**

LOCALIZACIÓN:  
Calle Piedrabuena y Calle Buenos Aires  
y Calle Santa Fé

NOMBRE: **INSTALACIÓN ELÉCTRICA ESQUEMA CONSTRUCTIVO DE TABLEROS**

PLANO Nº: **IE\_04**

PROYECTO:  
UEPPPE / Unidad Ejecutora Provincial de Programas con  
Financiamiento Externo  
DIRECCION GENERAL DE CULTURA Y EDUCACION

RESPONSABLE:

ARCHIVO:  
CDP-ISFD-25-IE-T.dwg

ESCALA:  
1:5

FECHA:  
OCTUBRE 2016

FIRMA:

MODIFICACIONES:

FECHA: OBSERVACIONES:

FECHA: OBSERVACIONES:

FECHA: OBSERVACIONES:

FECHA: OBSERVACIONES: