



“PUESTA EN VALOR ENTORNO ESTACIÓN LANÚS ESTE CALLE 29 DE SEPTIEMBRE ”




DOCUMENTACION DE LICITACIÓN - NO APTA PARA CONSTRUCCIÓN

Este plano es esquemático e indicativo, debiendo la contratista realizar la documentación ejecutiva y la ingeniería de detalle de la obra aplicada a cada caso particular. dicha documentación estara sujeta a la aprobación de la dirección de obra. medidas, niveles y cantidades a verificar en obra

- | | | | | |
|--|---|--|--|--|
| <p>REFERENCIAS</p> <ul style="list-style-type: none"> Demarcación Peatonal y Vehicular Baldosa 40 x 40 granítica, 64 panes, Modelo Brechiato, Marca Quadri o similar H21 Peinado Ensanche vereda, Baldosa 40 x 40 granítica, 64 panes, Modelo Brechiato, Marca Quadri o similar | <ul style="list-style-type: none"> Ensanche vereda. H21 Peinado Loseta calcarea, Modelo Negro Rojo, 16 panes, Marca Quadri o similar Cinta serpenteante H30 Ferrocementada, rodillada amarilla Rampa de Accesibilidad (Ver detalle) | <ul style="list-style-type: none"> Prov. Y Coloc. Cestos mod. Huelgue tipo Durban o similar. Prov. Y Coloc. Mesas y asiento mod. Rehué tipo Cabeza o similar Prov. Y Coloc. Mesas y asiento mod. Rehué tipo Cabeza o similar Bolardo Hierro y tensor acero inoxidable Botazo PVC (Ver detalle) | <ul style="list-style-type: none"> Conjunto de Ajedrez Barra Paralela Ejercitador de Cintura Nueva Farola LED con brazo de soporte modelo Gold o similar Árbol Lapacho Rosado Árboles Existentes | <p>Retiro Árboles</p> <ul style="list-style-type: none"> MU1 MODULO URBANO Tipo (ver detalle)
Cestos de residuos _Asientos Bahiana MU2 MODULO URBANO Tipo (ver detalle)
Árbol Lapacho Rosado _Césped Grama Bahiana MU3 MODULO URBANO Tipo (ver detalle)
Cestos de residuos _Bicicletero metálico MU4 MODULO URBANO Tipo (ver detalle)
Árbol Lapacho Rosado _Césped Grama Bahiana MU5 MODULO URBANO Tipo (ver detalle)
Cestos de residuos _Asientos Bahiana |
|--|---|--|--|--|



“PUESTA EN VALOR ENTORNO ESTACIÓN LANÚS ESTE CALLE 29 DE SEPTIEMBRE ”

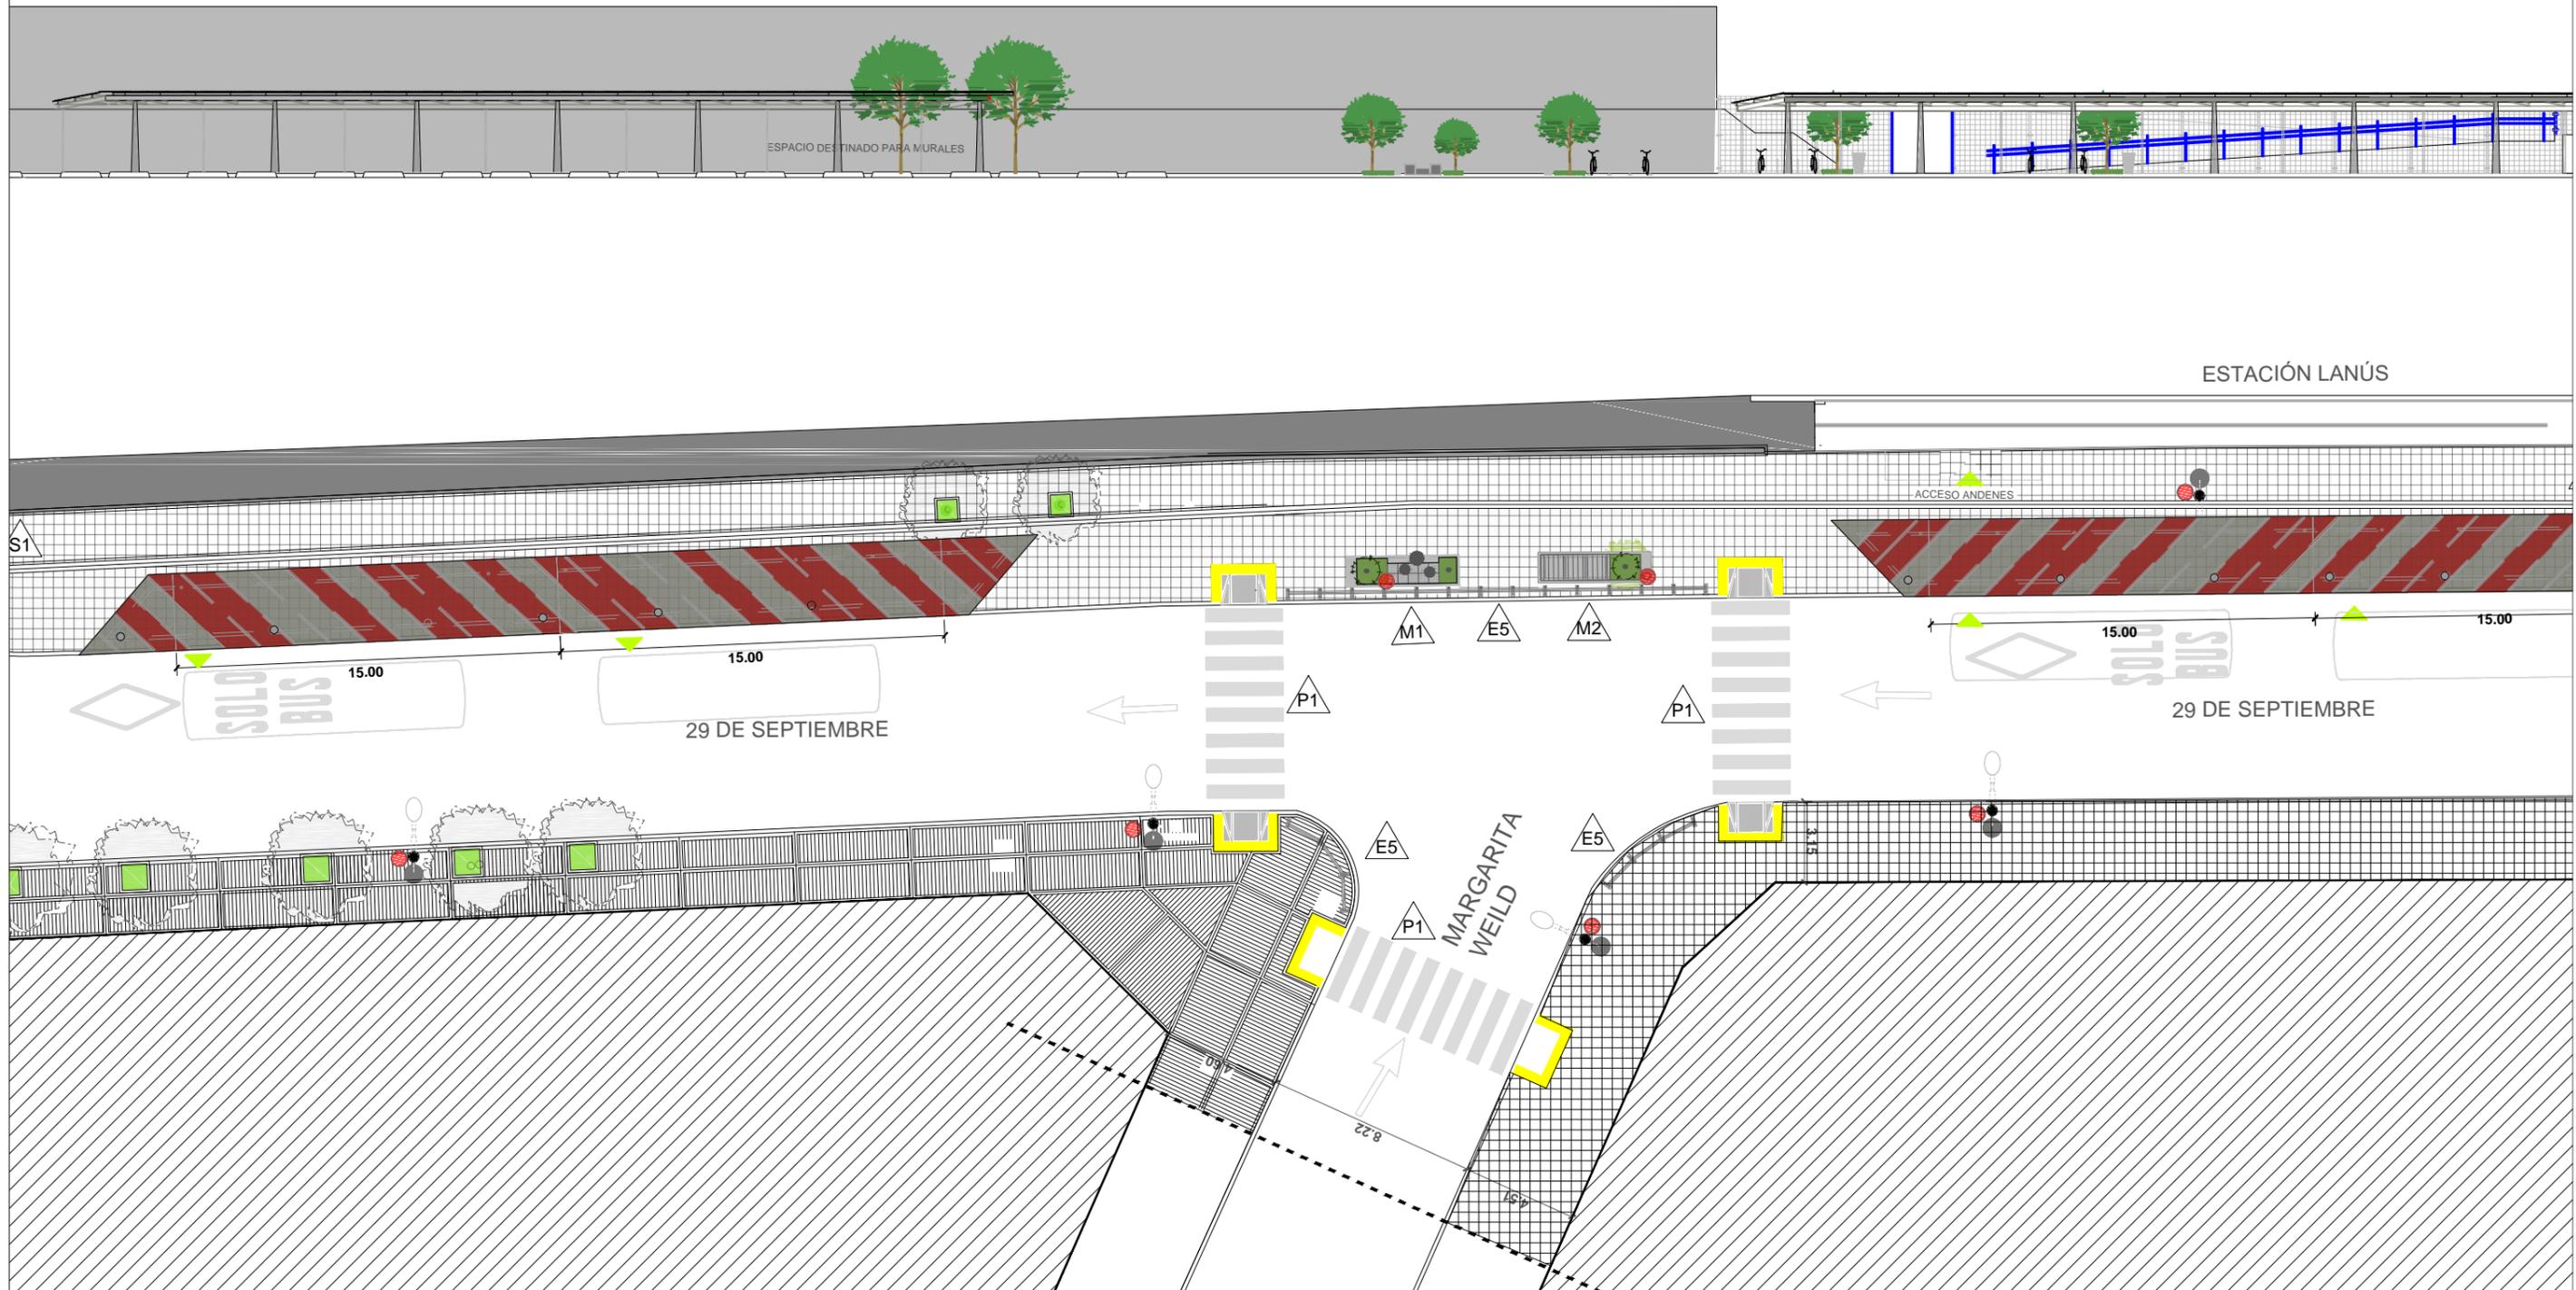


DOCUMENTACION DE LICITACIÓN - NO APTA PARA CONSTRUCCIÓN

Este plano es esquemático e indicativo, debiendo la contratista realizar la documentación ejecutiva y la ingeniería de detalle de la obra aplicada a cada caso particular. dicha documentación estara sujeta a la aprobación de la dirección de obra. medidas, niveles y cantidades a verificar en obra

- | | | | | |
|--|---|--|--|--|
| <p>REFERENCIAS</p> <ul style="list-style-type: none"> Demarcación Peatonal y Vehicular Baldosa 40 x 40 granítica, 64 panes, Modelo Brechiato, Marca Quadri o similar H21 Peinado Ensanche vereda, Baldosa 40 x 40 granítica, 64 panes, Modelo Brechiato, Marca Quadri o similar | <ul style="list-style-type: none"> Ensanche vereda. H21 Peinado Loseta calcarea, Modelo Negro Rojo, 16 panes, Marca Quadri o similar Cinta serpenteante H30 Ferrocementada, rodillada amarilla Rampa de Accesibilidad (Ver detalle) | <ul style="list-style-type: none"> Prov. Y Coloc. Cestos mod. Huelgue tipo Durban o similar. Prov. Y Coloc. Mesas y asiento mod. Rehué tipo Cabeza o similar Prov. Y Coloc. Mesas y asiento mod. Rehué tipo Cabeza o similar Bolardo Hierro y tensor acero inoxidable Botazo PVC (Ver detalle) | <ul style="list-style-type: none"> Conjunto de Ajedrez Barra Paralela Ejercitador de Cintura Nueva Farola LED con brazo de soporte modelo Gold o similar Árbol Lapacho Rosado Árboles Existentes | <ul style="list-style-type: none"> Retiro Árboles MU1 MODULO URBANO Tipo (ver detalle) Cestos de residuos _Asientos Asientos y mesa MU2 MODULO URBANO Tipo (ver detalle) Cestos de residuos _Bicicletero metálico MU3 MODULO URBANO Tipo (ver detalle) Cestos de residuos _Asientos Asientos y mesa _Césped Grama Bahiana en panes |
|--|---|--|--|--|



"PUESTA EN VALOR ENTORNO ESTACIÓN LANÚS ESTE CALLE 29 DE SEPTIEMBRE "

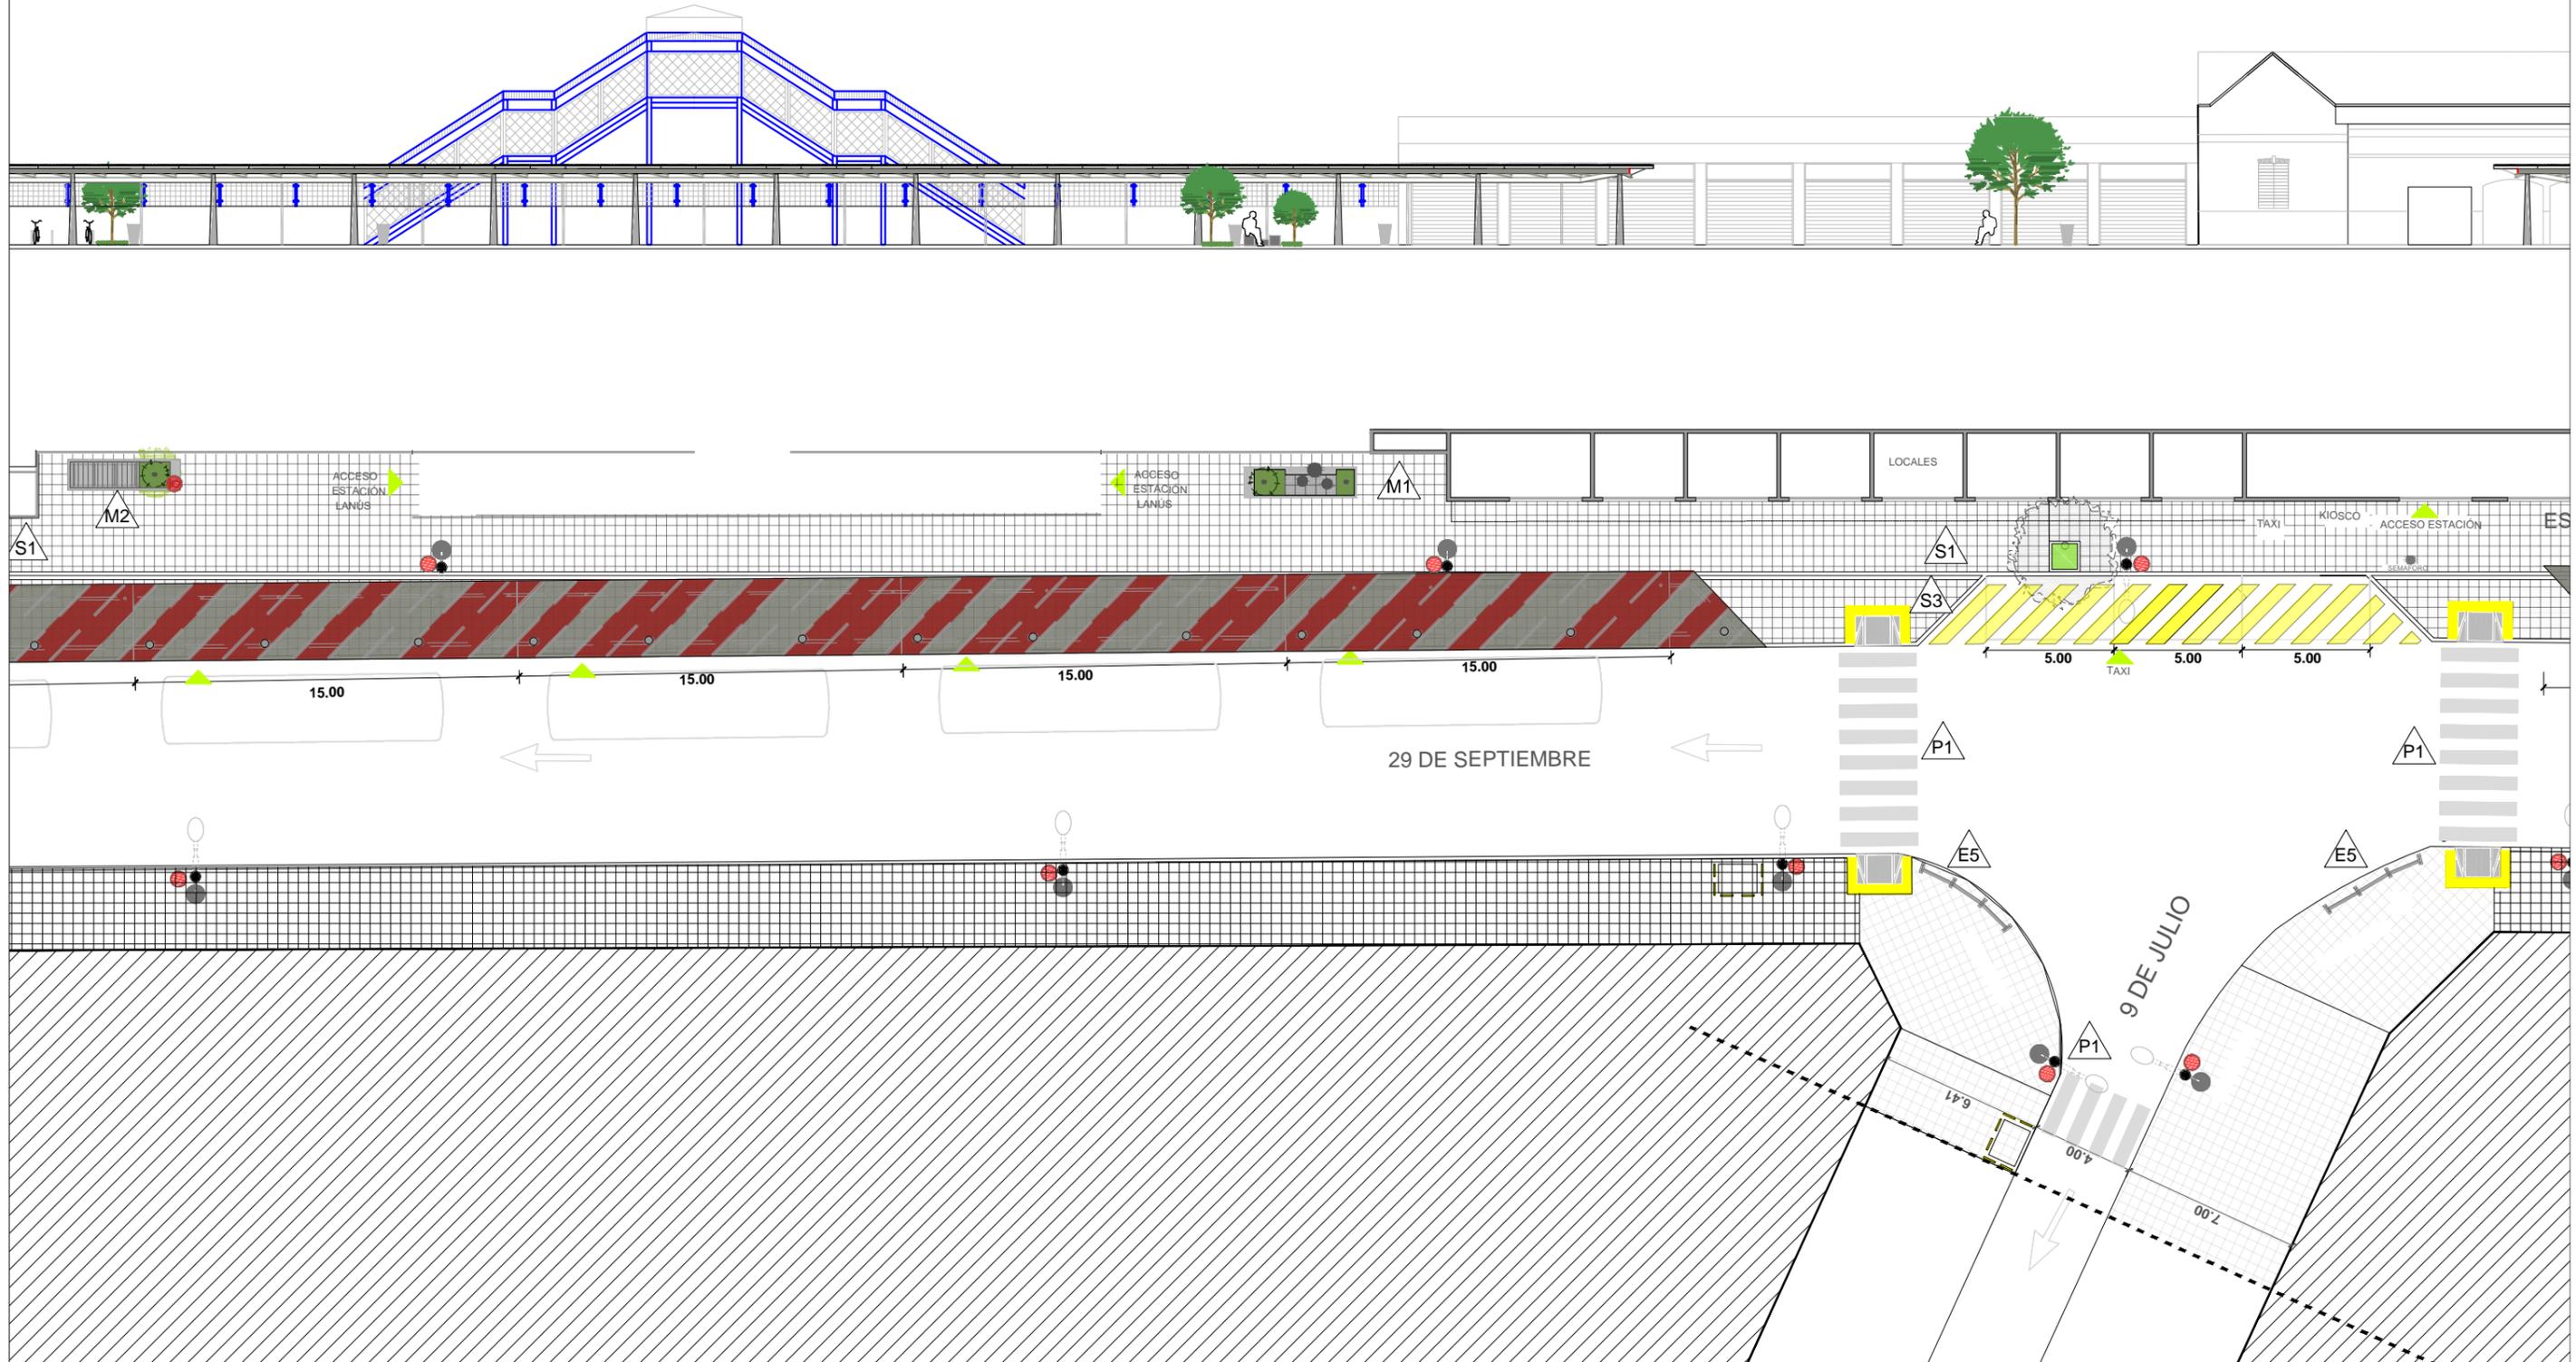


DOCUMENTACION DE LICITACIÓN - NO APTA PARA CONSTRUCCIÓN

Este plano es esquemático e indicativo, debiendo la contratista realizar la documentación ejecutiva y la ingeniería de detalle de la obra aplicada a cada caso particular. dicha documentación estara sujeta a la aprobación de la dirección de obra. medidas, niveles y cantidades a verificar en obra

- | | | | | |
|--|---|--|--|--|
| <p>REFERENCIAS</p> <ul style="list-style-type: none"> Demarcación Peatonal y Vehicular Baldosa 40 x 40 granítica, 64 panes, Modelo Brechiato, Marca Quadri o similar H21 Peinado Ensanche vereda, Baldosa 40 x 40 granítica, 64 panes, Modelo Brechiato, Marca Quadri o similar | <ul style="list-style-type: none"> Ensanche vereda. H21 Peinado Loseta calcarea, Modelo Negro Rojo, 16 panes, Marca Quadri o similar Cinta serpenteante H30 Ferrocementada, rodillada amarilla Rampa de Accesibilidad (Ver detalle) | <ul style="list-style-type: none"> Prov. Y Coloc. Cestos mod. Huelgue tipo Durban o similar. Prov. Y Coloc. Mesas y asiento mod. Rehué tipo Cabeza o similar Prov. Y Coloc. Mesas y asiento mod. Rehué tipo Cabeza o similar Bolardo Hierro y tensor acero inoxidable Botazo PVC (Ver detalle) | <ul style="list-style-type: none"> Conjunto de Ajedrez Barra Paralela Ejercitador de Cintura Nueva Farola LED con brazo de soporte modelo Gold o similar Árbol Lapacho Rosado Árboles Existentes | <ul style="list-style-type: none"> Retiro Árboles MU1 MODULO URBANO Tipo (ver detalle) MU2 MODULO URBANO Tipo (ver detalle) MU3 MODULO URBANO Tipo (ver detalle) MU4 MODULO URBANO Tipo (ver detalle) MU5 MODULO URBANO Tipo (ver detalle) |
|--|---|--|--|--|



“PUESTA EN VALOR ENTORNO ESTACIÓN LANÚS ESTE CALLE 29 DE SEPTIEMBRE ”

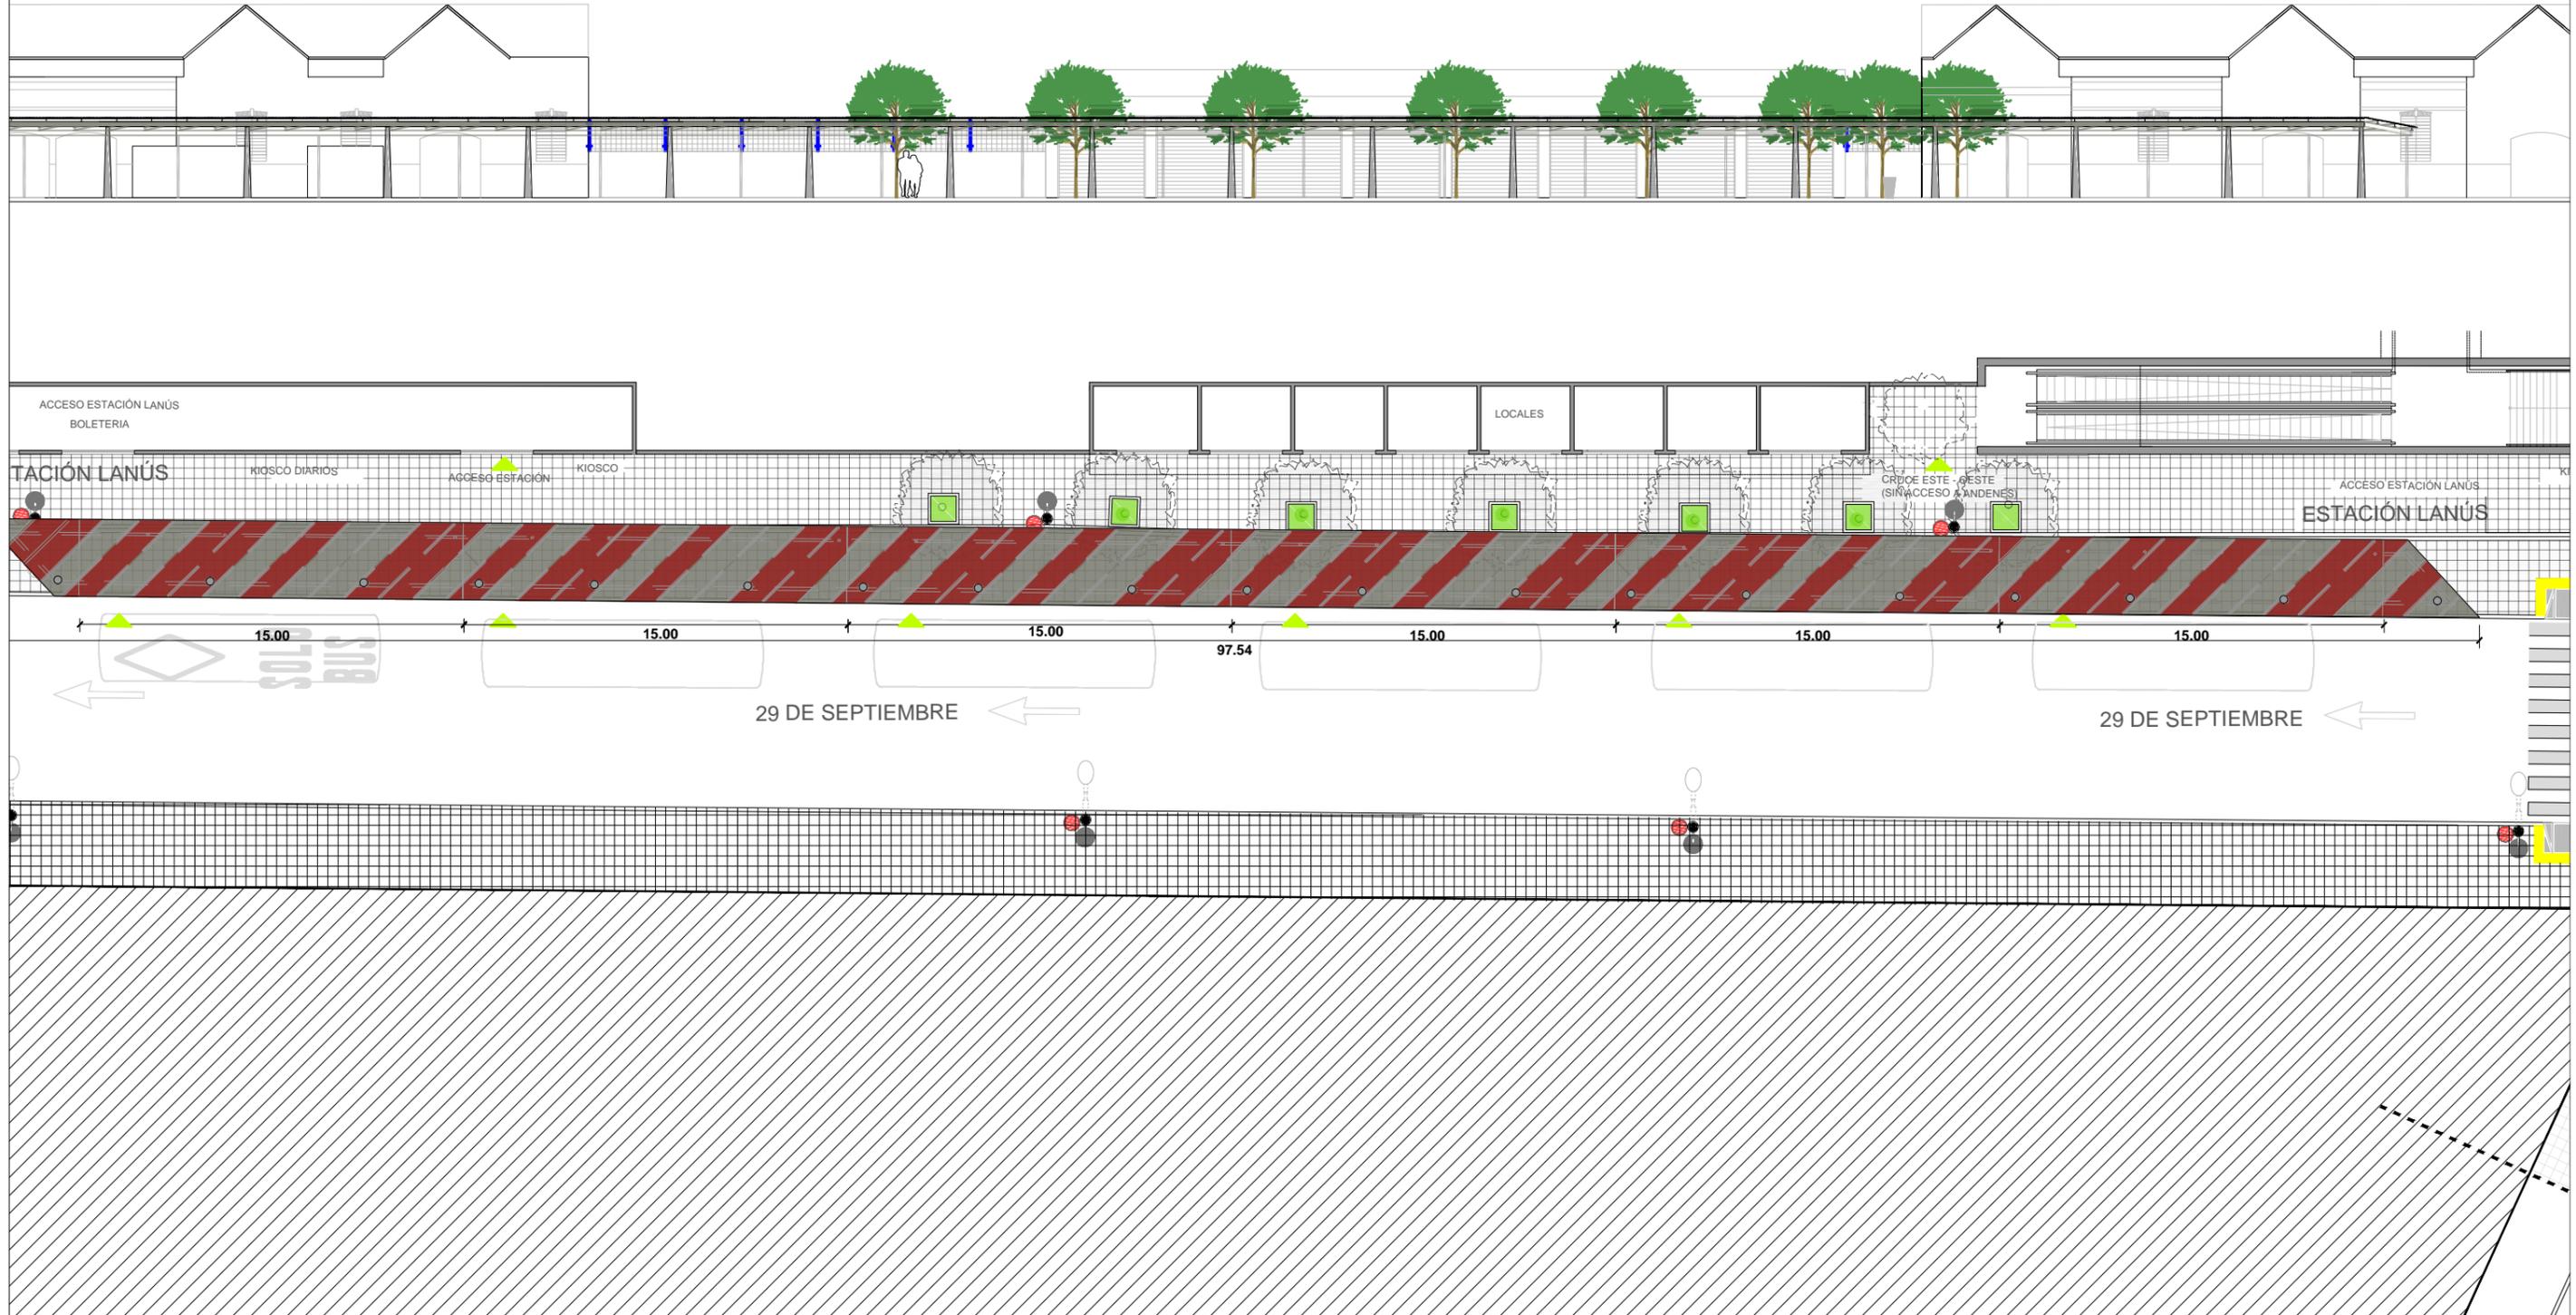


DOCUMENTACION DE LICITACIÓN - NO APTA PARA CONSTRUCCIÓN

Este plano es esquemático e indicativo, debiendo la contratista realizar la documentación ejecutiva y la ingeniería de detalle de la obra aplicada a cada caso particular. dicha documentación estará sujeta a la aprobación de la dirección de obra. medidas, niveles y cantidades a verificar en obra

- | | | | | |
|--|---|--|--|---|
| <p>REFERENCIAS</p> <ul style="list-style-type: none"> Demarcación Peatonal y Vehicular Baldosa 40 x 40 granítica, 64 panes, Modelo Brechiato, Marca Quadri o similar H21 Peinado Ensanche vereda, Baldosa 40 x 40 granítica, 64 panes, Modelo Brechiato, Marca Quadri o similar | <ul style="list-style-type: none"> Ensanche vereda, H21 Peinado Loseta calcarea, Modelo Negro Rojo, 16 panes, Marca Quadri o similar Cinta serpenteante H30 Ferrocementada, rodillada amarilla Rampa de Accesibilidad (Ver detalle) | <ul style="list-style-type: none"> Prov. Y Coloc. Cestos mod. Huelgue tipo Durban o similar. Prov. Y Coloc. Mesas y asiento mod. Rehué tipo Cabeza o similar Prov. Y Coloc. Mesas y asiento mod. Rehué tipo Cabeza o similar Bolardo Hierro y tensor acero inoxidable Botazo PVC (Ver detalle) | <ul style="list-style-type: none"> Conjunto de Ajedrez Barra Paralela Ejercitador de Cintura Nueva Farola LED con brazo de soporte modelo Gold o similar Árbol Lapacho Rosado Árboles Existentes | <ul style="list-style-type: none"> Retiro Árboles MU1 MODULO URBANO Tipo (ver detalle) MU2 MODULO URBANO Tipo (ver detalle) MU3 MODULO URBANO Tipo (ver detalle) MU4 MODULO URBANO Tipo (ver detalle) |
|--|---|--|--|---|



"PUESTA EN VALOR ENTORNO ESTACIÓN LANÚS ESTE CALLE 29 DE SEPTIEMBRE "

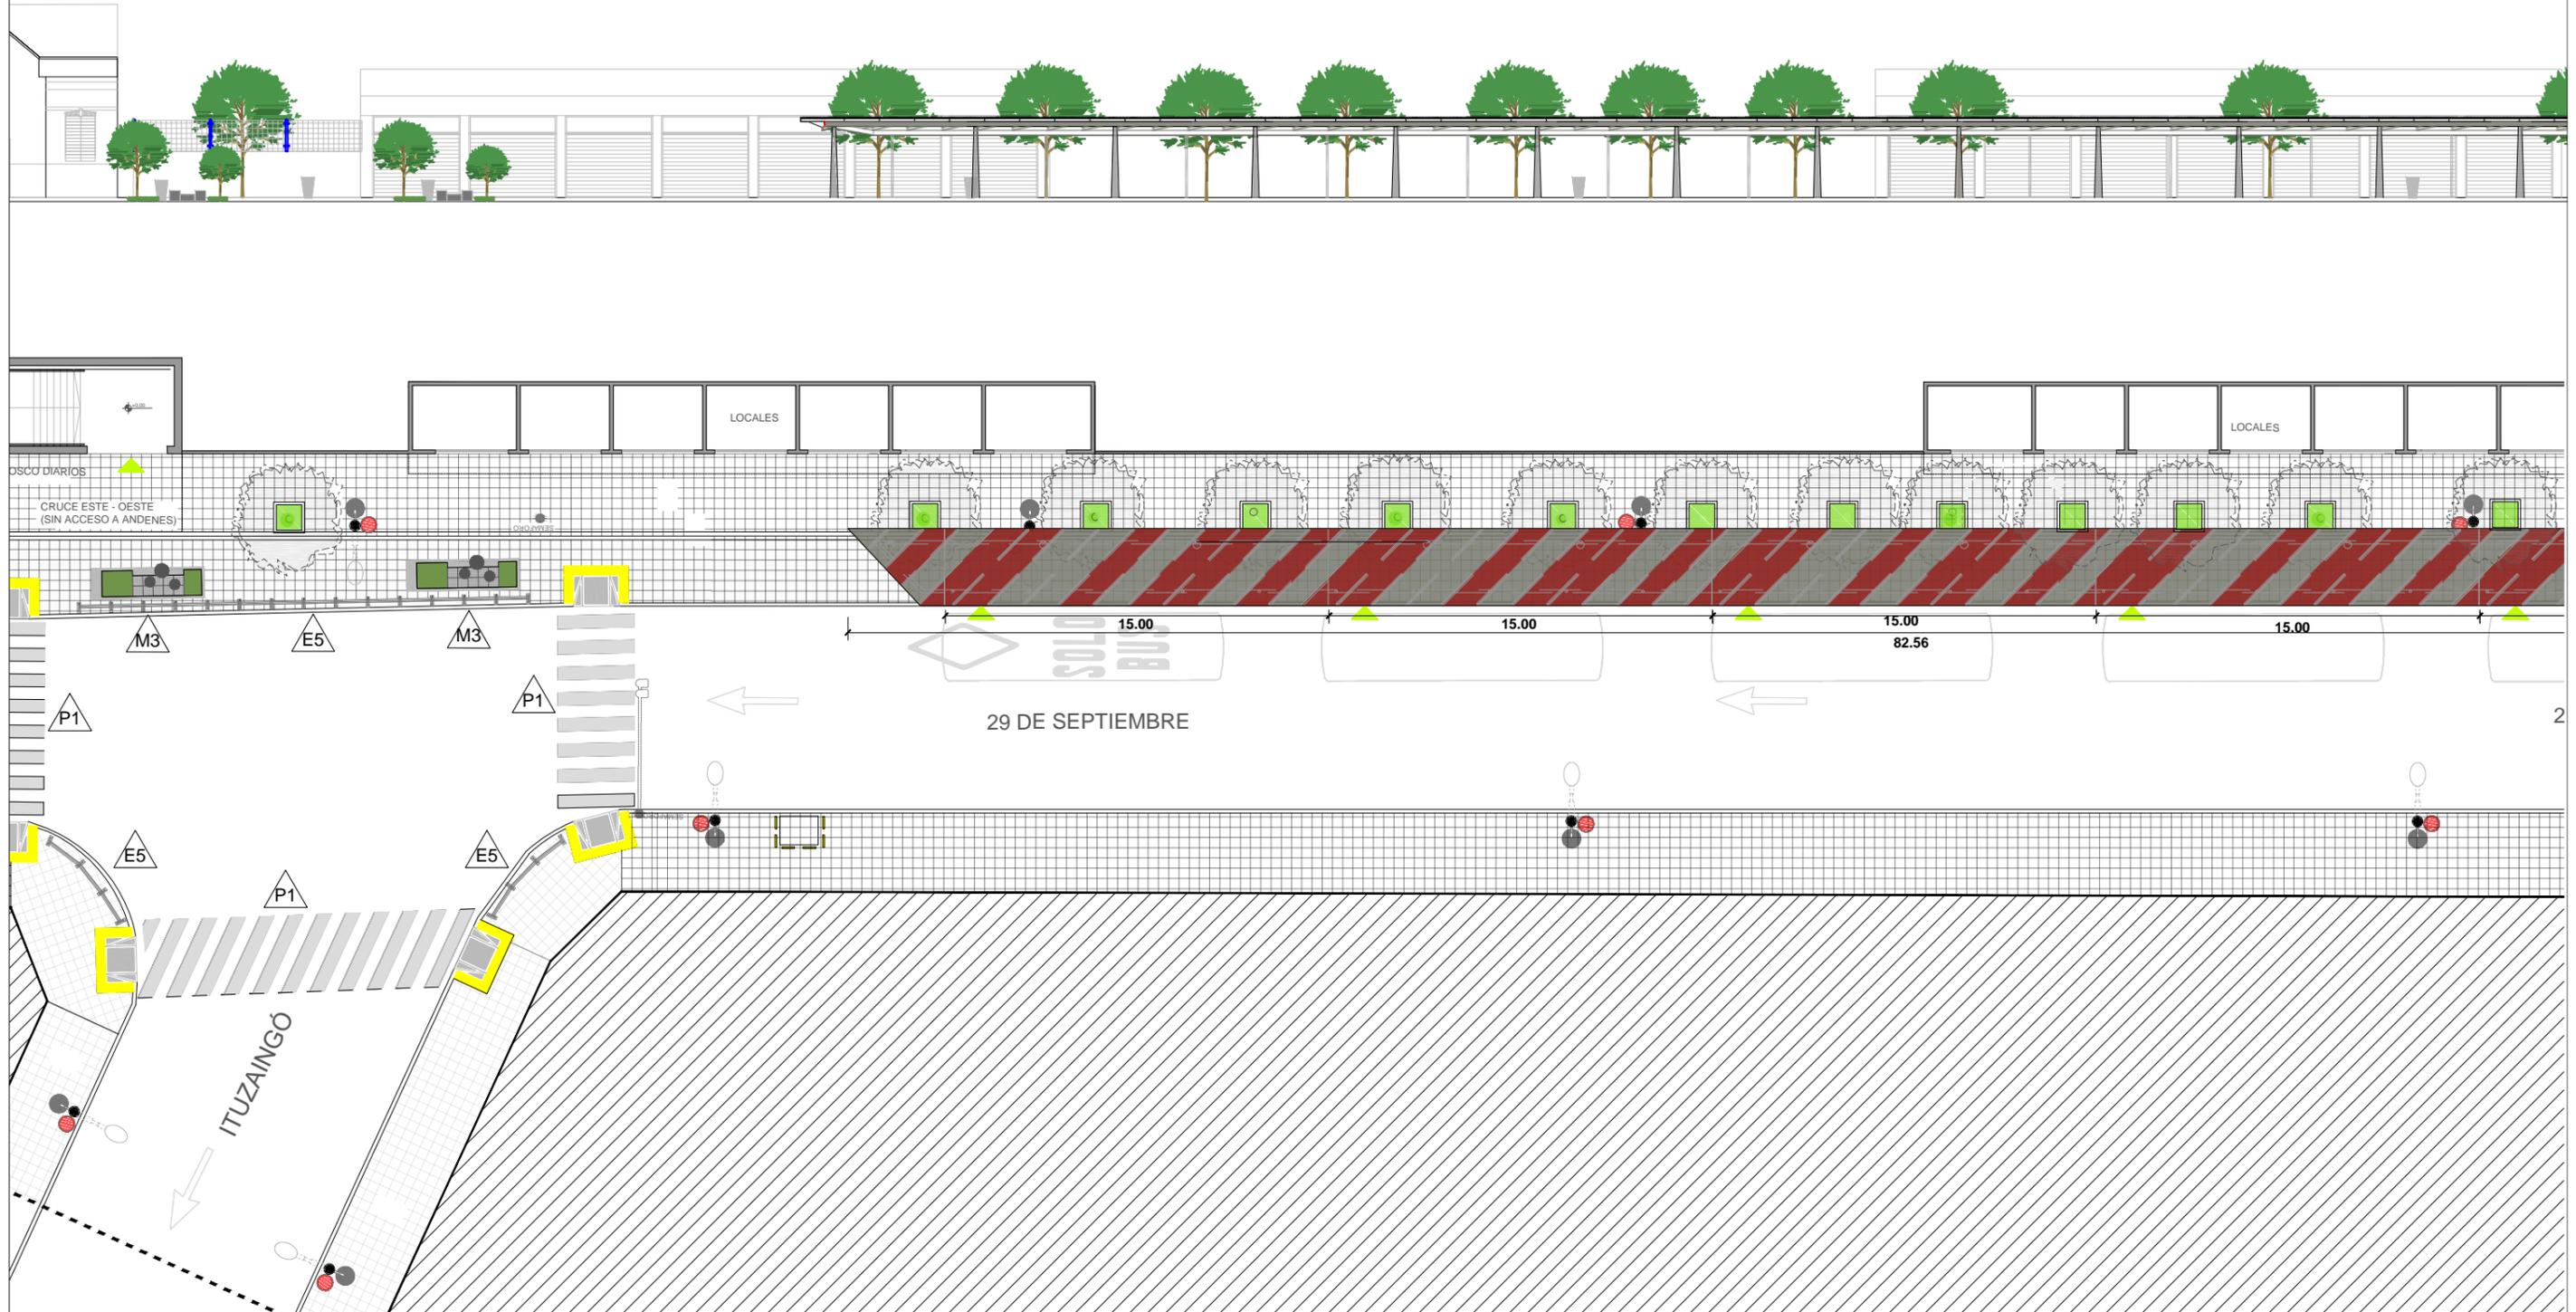



DOCUMENTACION DE LICITACIÓN - NO APTA PARA CONSTRUCCIÓN

Este plano es esquemático e indicativo, debiendo la contratista realizar la documentación ejecutiva y la ingeniería de detalle de la obra aplicada a cada caso particular. dicha documentación estara sujeta a la aprobación de la dirección de obra. medidas, niveles y cantidades a verificar en obra

- | | | | | |
|--|---|--|--|--|
| <p>REFERENCIAS</p> <ul style="list-style-type: none"> Demarcación Peatonal y Vehicular Baldosa 40 x 40 granítica, 64 panes, Modelo Brechiato, Marca Quadri o similar H21 Peinado Ensanche vereda, Baldosa 40 x 40 granítica, 64 panes, Modelo Brechiato, Marca Quadri o similar | <ul style="list-style-type: none"> Ensanche vereda. H21 Peinado Loseta calcarea, Modelo Negro Rojo, 16 panes, Marca Quadri o similar Cinta serpenteante H30 Ferrocementada, rodillada amarilla Rampa de Accesibilidad (Ver detalle) | <ul style="list-style-type: none"> Prov. Y Coloc. Cestos mod. Huelgue tipo Durban o similar. Prov. Y Coloc. Mesas y asiento mod. Rehué tipo Cabeza o similar Prov. Y Coloc. Mesas y asiento mod. Rehué tipo Cabeza o similar Bolardo Hierro y tensor acero inoxidable Botazo PVC (Ver detalle) | <ul style="list-style-type: none"> Conjunto de Ajedrez Barra Paralela Ejercitador de Cintura Nueva Farola LED con brazo de soporte modelo Gold o similar Árbol Lapacho Rosado Árboles Existentes | <ul style="list-style-type: none"> Retiro Árboles MU1 MODULO URBANO Tipo (ver detalle) Cestos de residuos _Asientos Asientos y mesa MU2 MODULO URBANO Tipo (ver detalle) Cestos de residuos _Bicicletero metálico MU3 MODULO URBANO Tipo (ver detalle) Cestos de residuos _Asientos Asientos y mesa _Césped Grama Bahiana en panes |
|--|---|--|--|--|



"PUESTA EN VALOR ENTORNO ESTACIÓN LANÚS ESTE CALLE 29 DE SEPTIEMBRE "

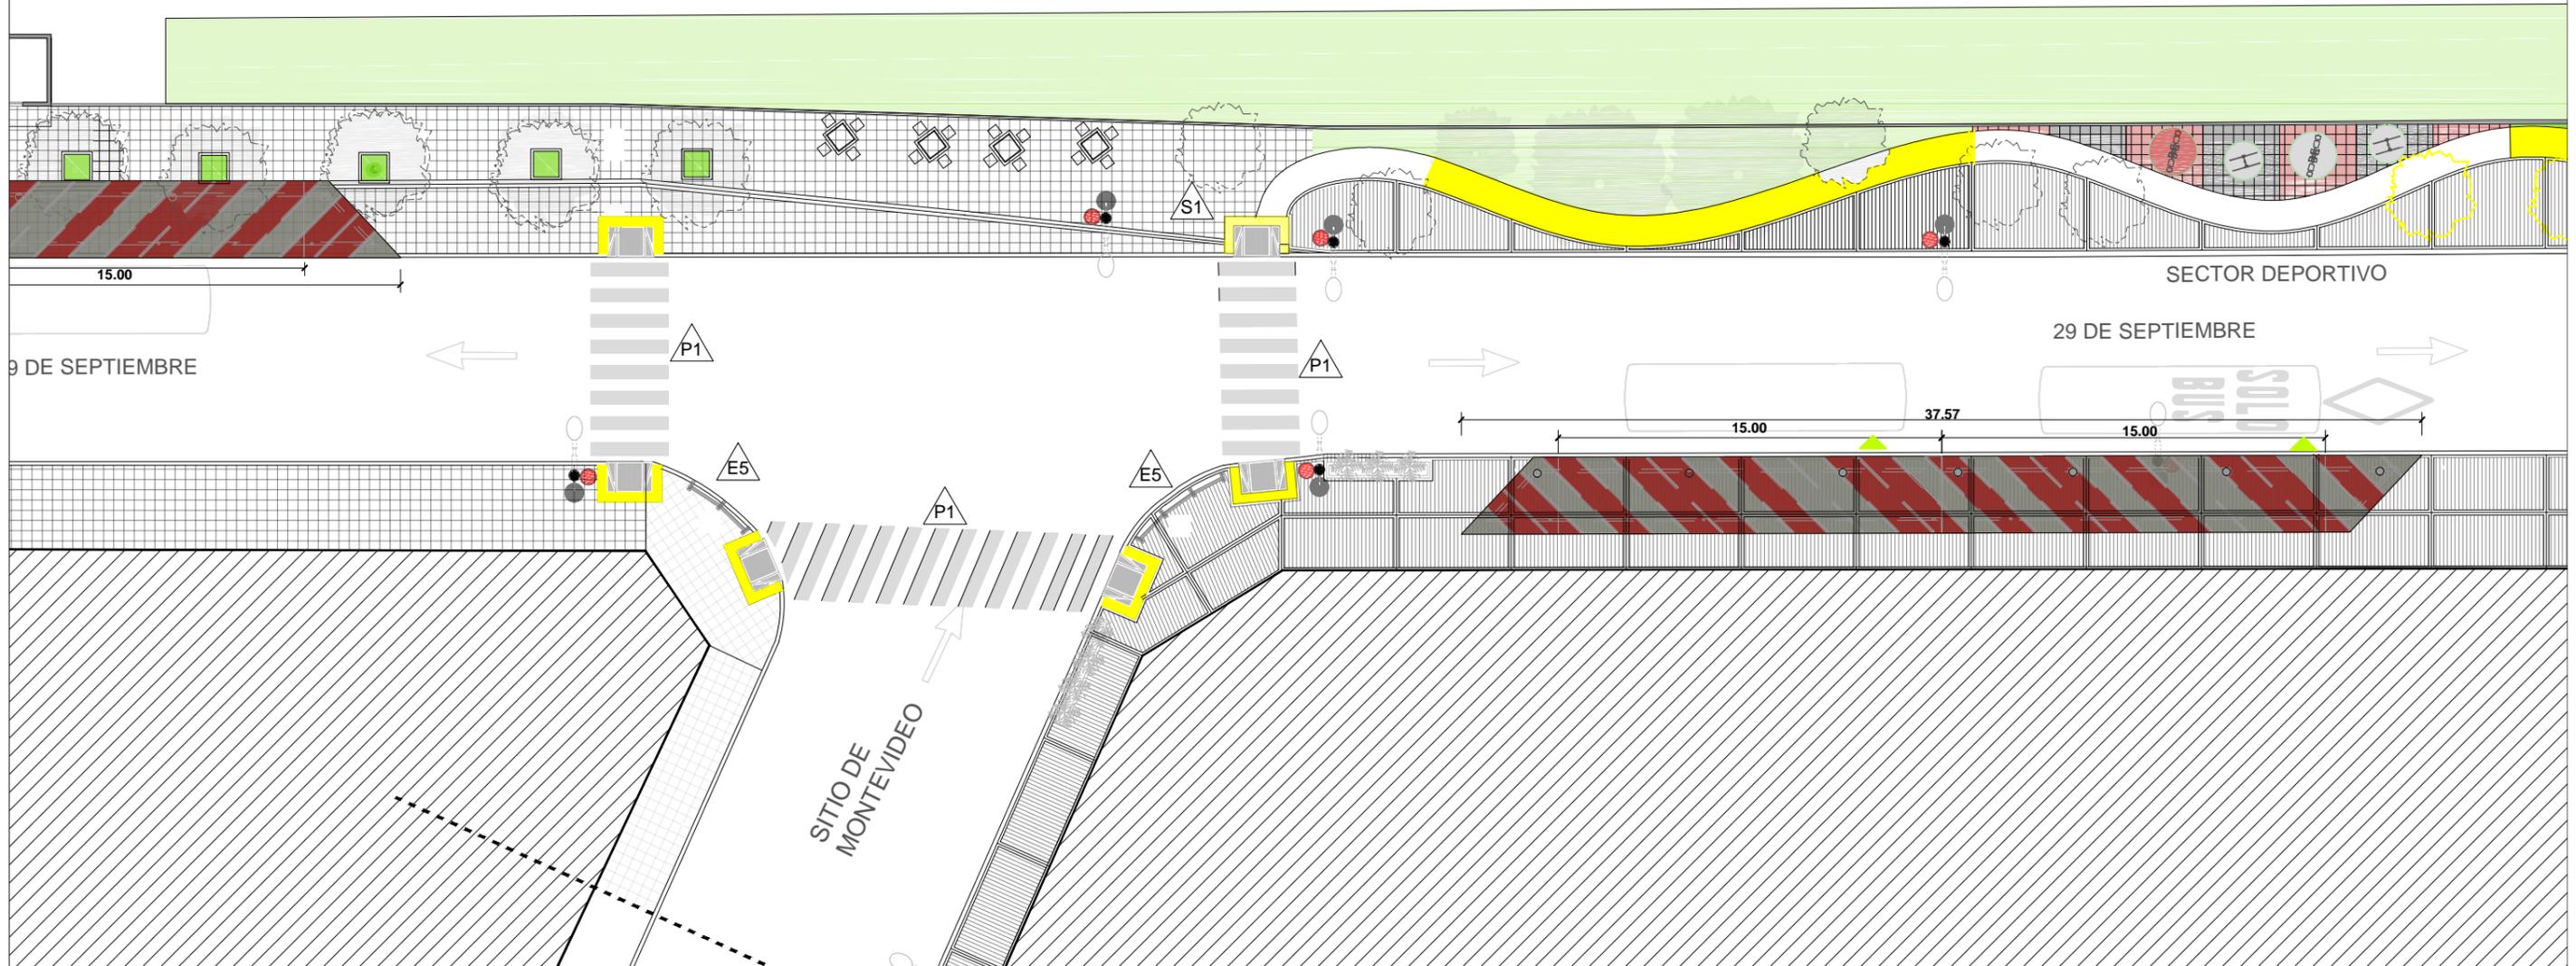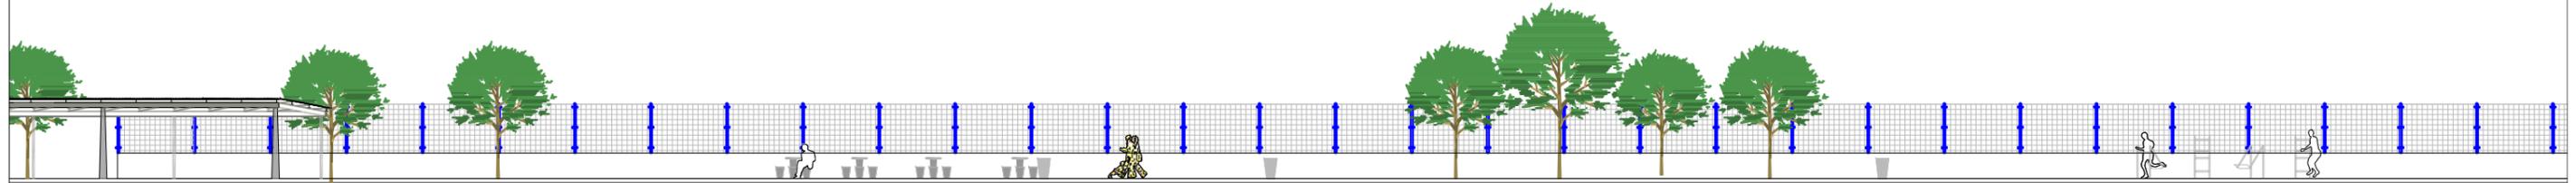


- REFERENCIAS**
- Demarcación Peatonal y Vehicular
 - Baldosa 40 x 40 granítica, 64 panes, Modelo Brechiato, Marca Quadri o similar
 - H21 Peinado
 - Ensanche vereda, Baldosa 40 x 40 granítica, 64 panes, Modelo Brechiato, Marca Quadri o similar
 - Ensanche vereda. H21 Peinado
 - Loseta calcarea, Modelo Negro Rojo, 16 panes, Marca Quadri o similar
 - Cinta serpenteante H30 Ferrocementada, rodillada amarilla
 - Rampa de Accesibilidad (Ver detalle)
 - Prov. Y Coloc. Cestos mod. Huelgue tipo Durban o similar.
 - Prov. Y Coloc. Mesas y asiento mod. Rehué tipo Cabeza o similar
 - Prov. Y Coloc. Mesas y asiento mod. Rehué tipo Cabeza o similar
 - Bolardo Hierro y tensor acero inoxidable
 - Botazo PVC (Ver detalle)
 - Conjunto de Ajedrez
 - Barra Paralela
 - Ejercitador de Cintura
 - Nueva Farola LED con brazo de soporte modelo Gold o similar
 - Árbol Lapacho Rosado
 - Árboles Existentes
 - Retiro Árboles
 - MU1 MODULO URBANO Tipo (ver detalle)
 - MU2 MODULO URBANO Tipo (ver detalle)
 - MU3 MODULO URBANO Tipo (ver detalle)
 - MU4 MODULO URBANO Tipo (ver detalle)
 - MU5 MODULO URBANO Tipo (ver detalle)

DOCUMENTACION DE LICITACIÓN - NO APTA PARA CONSTRUCCIÓN


Este plano es esquemático e indicativo, debiendo la contratista realizar la documentación ejecutiva y la ingeniería de detalle de la obra aplicada a cada caso particular. dicha documentación estara sujeta a la aprobación de la dirección de obra. medidas, niveles y cantidades a verificar en obra



“PUESTA EN VALOR ENTORNO ESTACIÓN LANÚS ESTE CALLE 29 DE SEPTIEMBRE ”

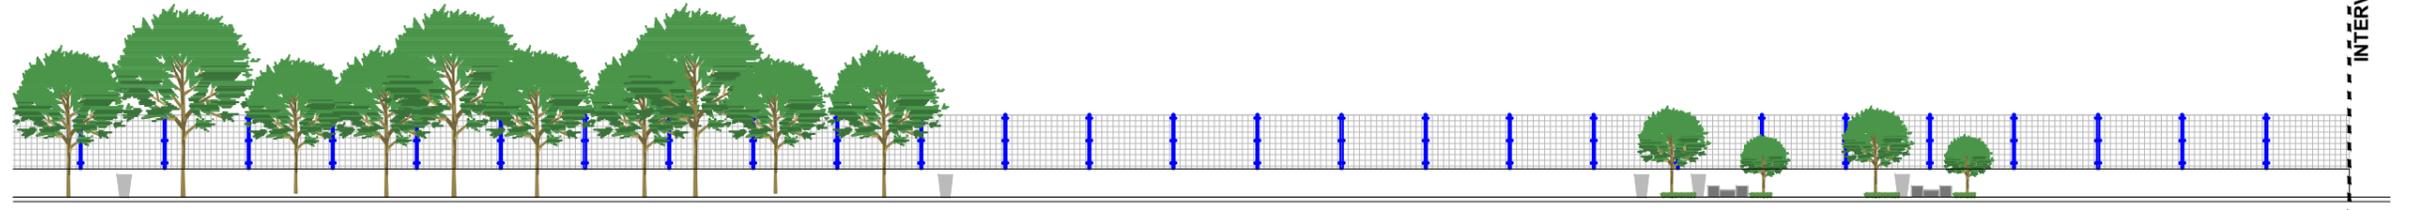

FIN DE INTERVENCIÓN

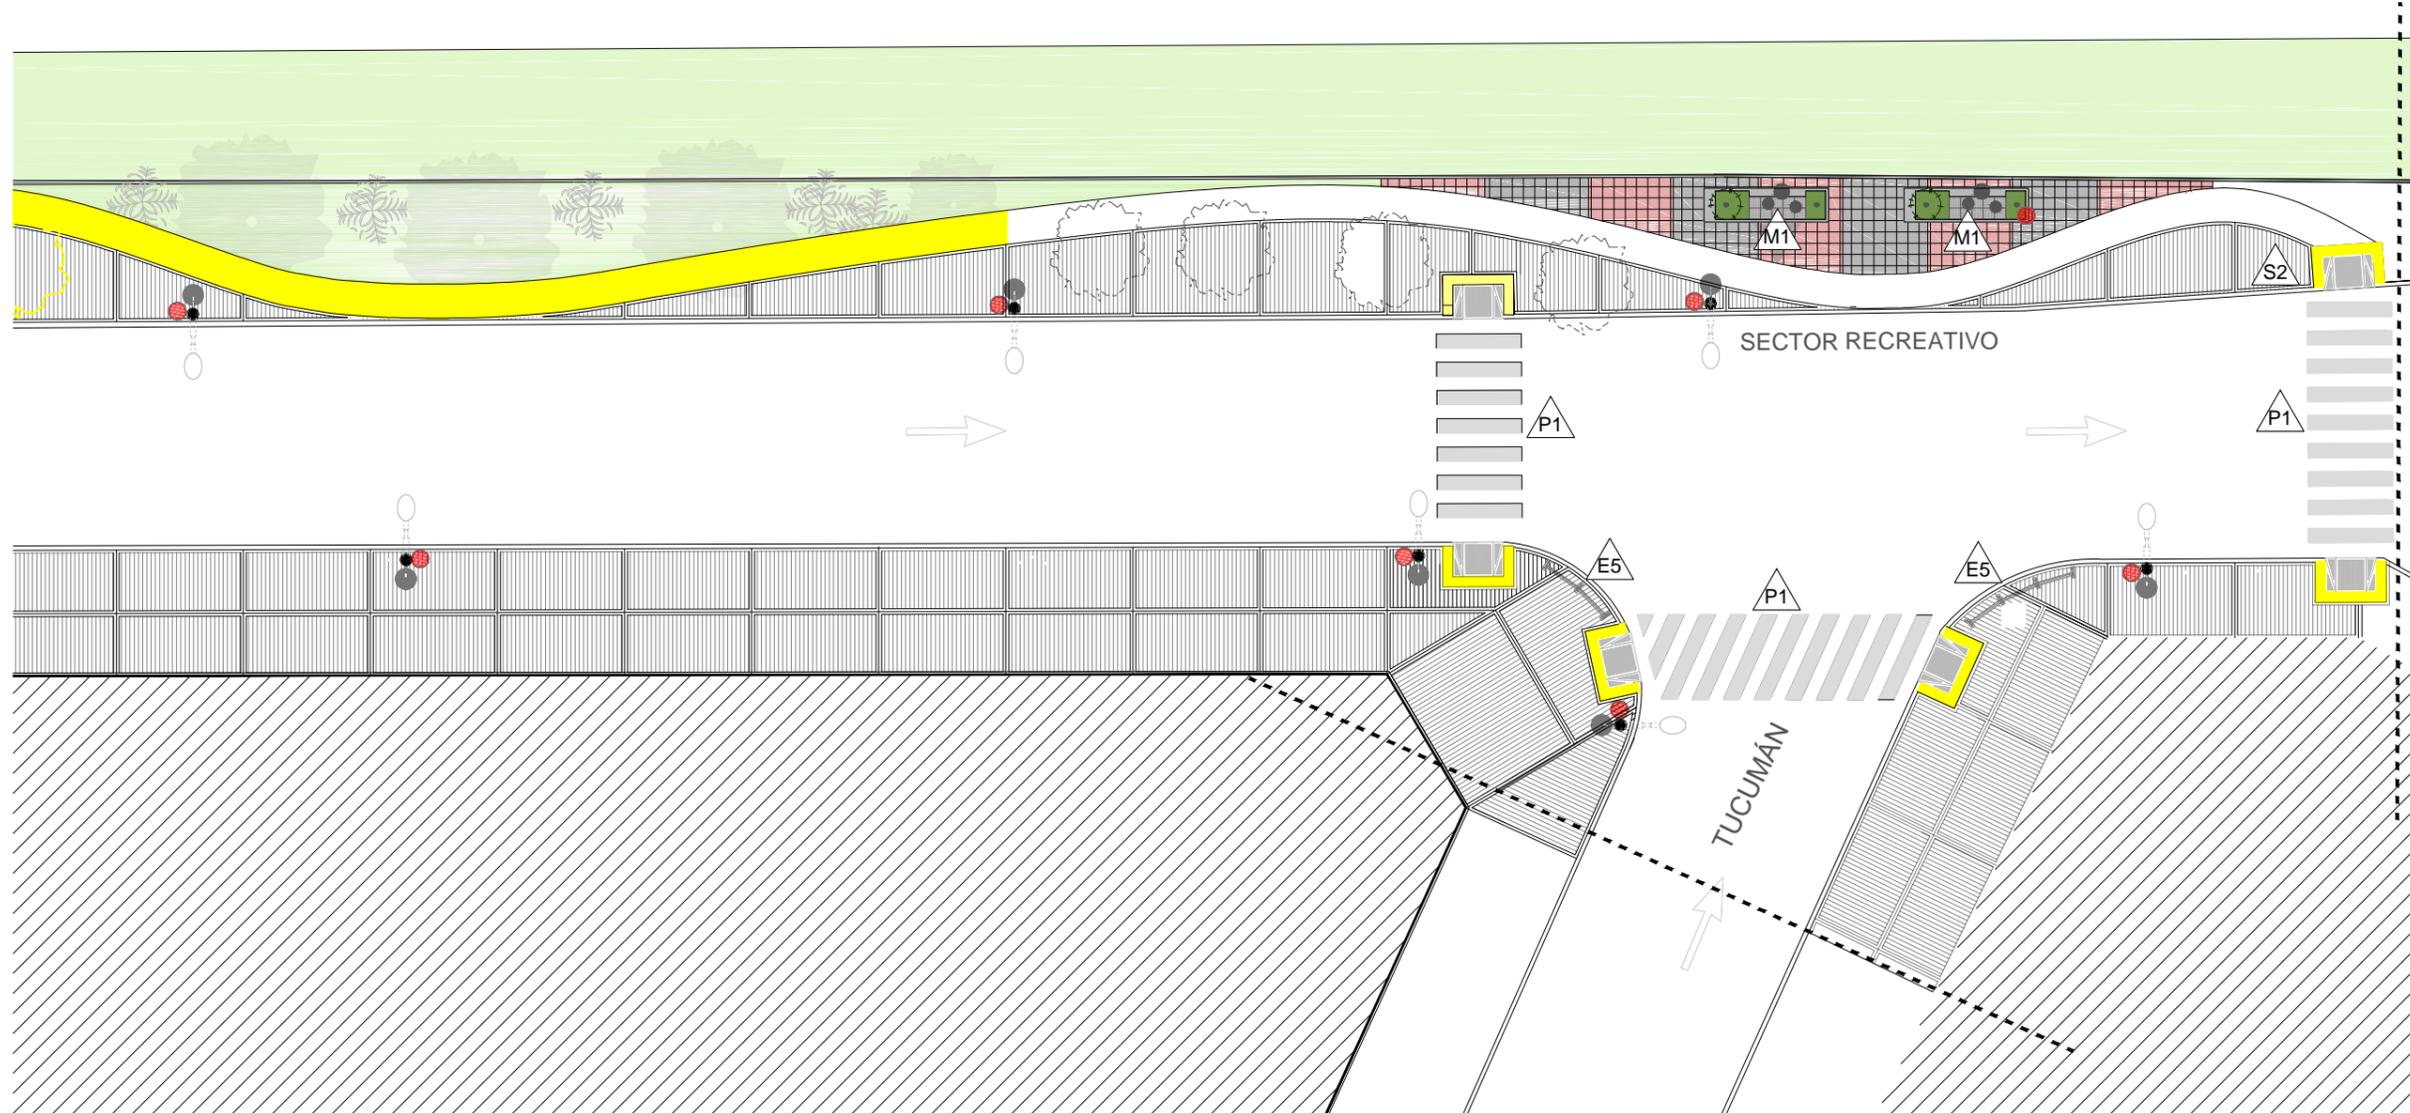


- REFERENCIAS**
- Demarcación Peatonal y Vehicular
 - Baldosa 40 x 40 granítica, 64 panes, Modelo Brechiato, Marca Quadri o similar
 - H21 Peinado
 - Ensanche vereda, Baldosa 40 x 40 granítica, 64 panes, Modelo Brechiato, Marca Quadri o similar
 - Ensanche vereda. H21 Peinado
 - Loseta calcarea, Modelo Negro Rojo, 16 panes, Marca Quadri o similar
 - Cinta serpenteante H30 Ferrocementada, rodillada amarilla
 - Rampa de Accesibilidad (Ver detalle)
 - Prov. Y Coloc. Cestos mod. Huelgue tipo Durban o similar.
 - Prov. Y Coloc. Mesas y asiento mod. Rehué tipo Cabeza o similar
 - Prov. Y Coloc. Mesas y asiento mod. Rehué tipo Cabeza o similar
 - Bolardo Hierro y tensor acero inoxidable
 - Botazo PVC (Ver detalle)
 - Conjunto de Ajedrez
 - Barra Paralela
 - Ejercitador de Cintura
 - Nueva Farola LED con brazo de soporte modelo Gold o similar
 - Árbol Lapacho Rosado
 - Árboles Existentes
 - Retiro Árboles
 - MU1 MODULO URBANO Tipo (ver detalle)
 - MU2 MODULO URBANO Tipo (ver detalle)
 - MU3 MODULO URBANO Tipo (ver detalle)
 - MU4 MODULO URBANO Tipo (ver detalle)
 - MU5 MODULO URBANO Tipo (ver detalle)

DOCUMENTACION DE LICITACIÓN - NO APTA PARA CONSTRUCCIÓN

Este plano es esquemático e indicativo, debiendo la contratista realizar la documentación ejecutiva y la ingeniería de detalle de la obra aplicada a cada caso particular. dicha documentación estara sujeta a la aprobación de la dirección de obra. medidas, niveles y cantidades a verificar en obra



“PUESTA EN VALOR ENTORNO ESTACIÓN LANÚS ESTE CALLE 29 DE SEPTIEMBRE ”

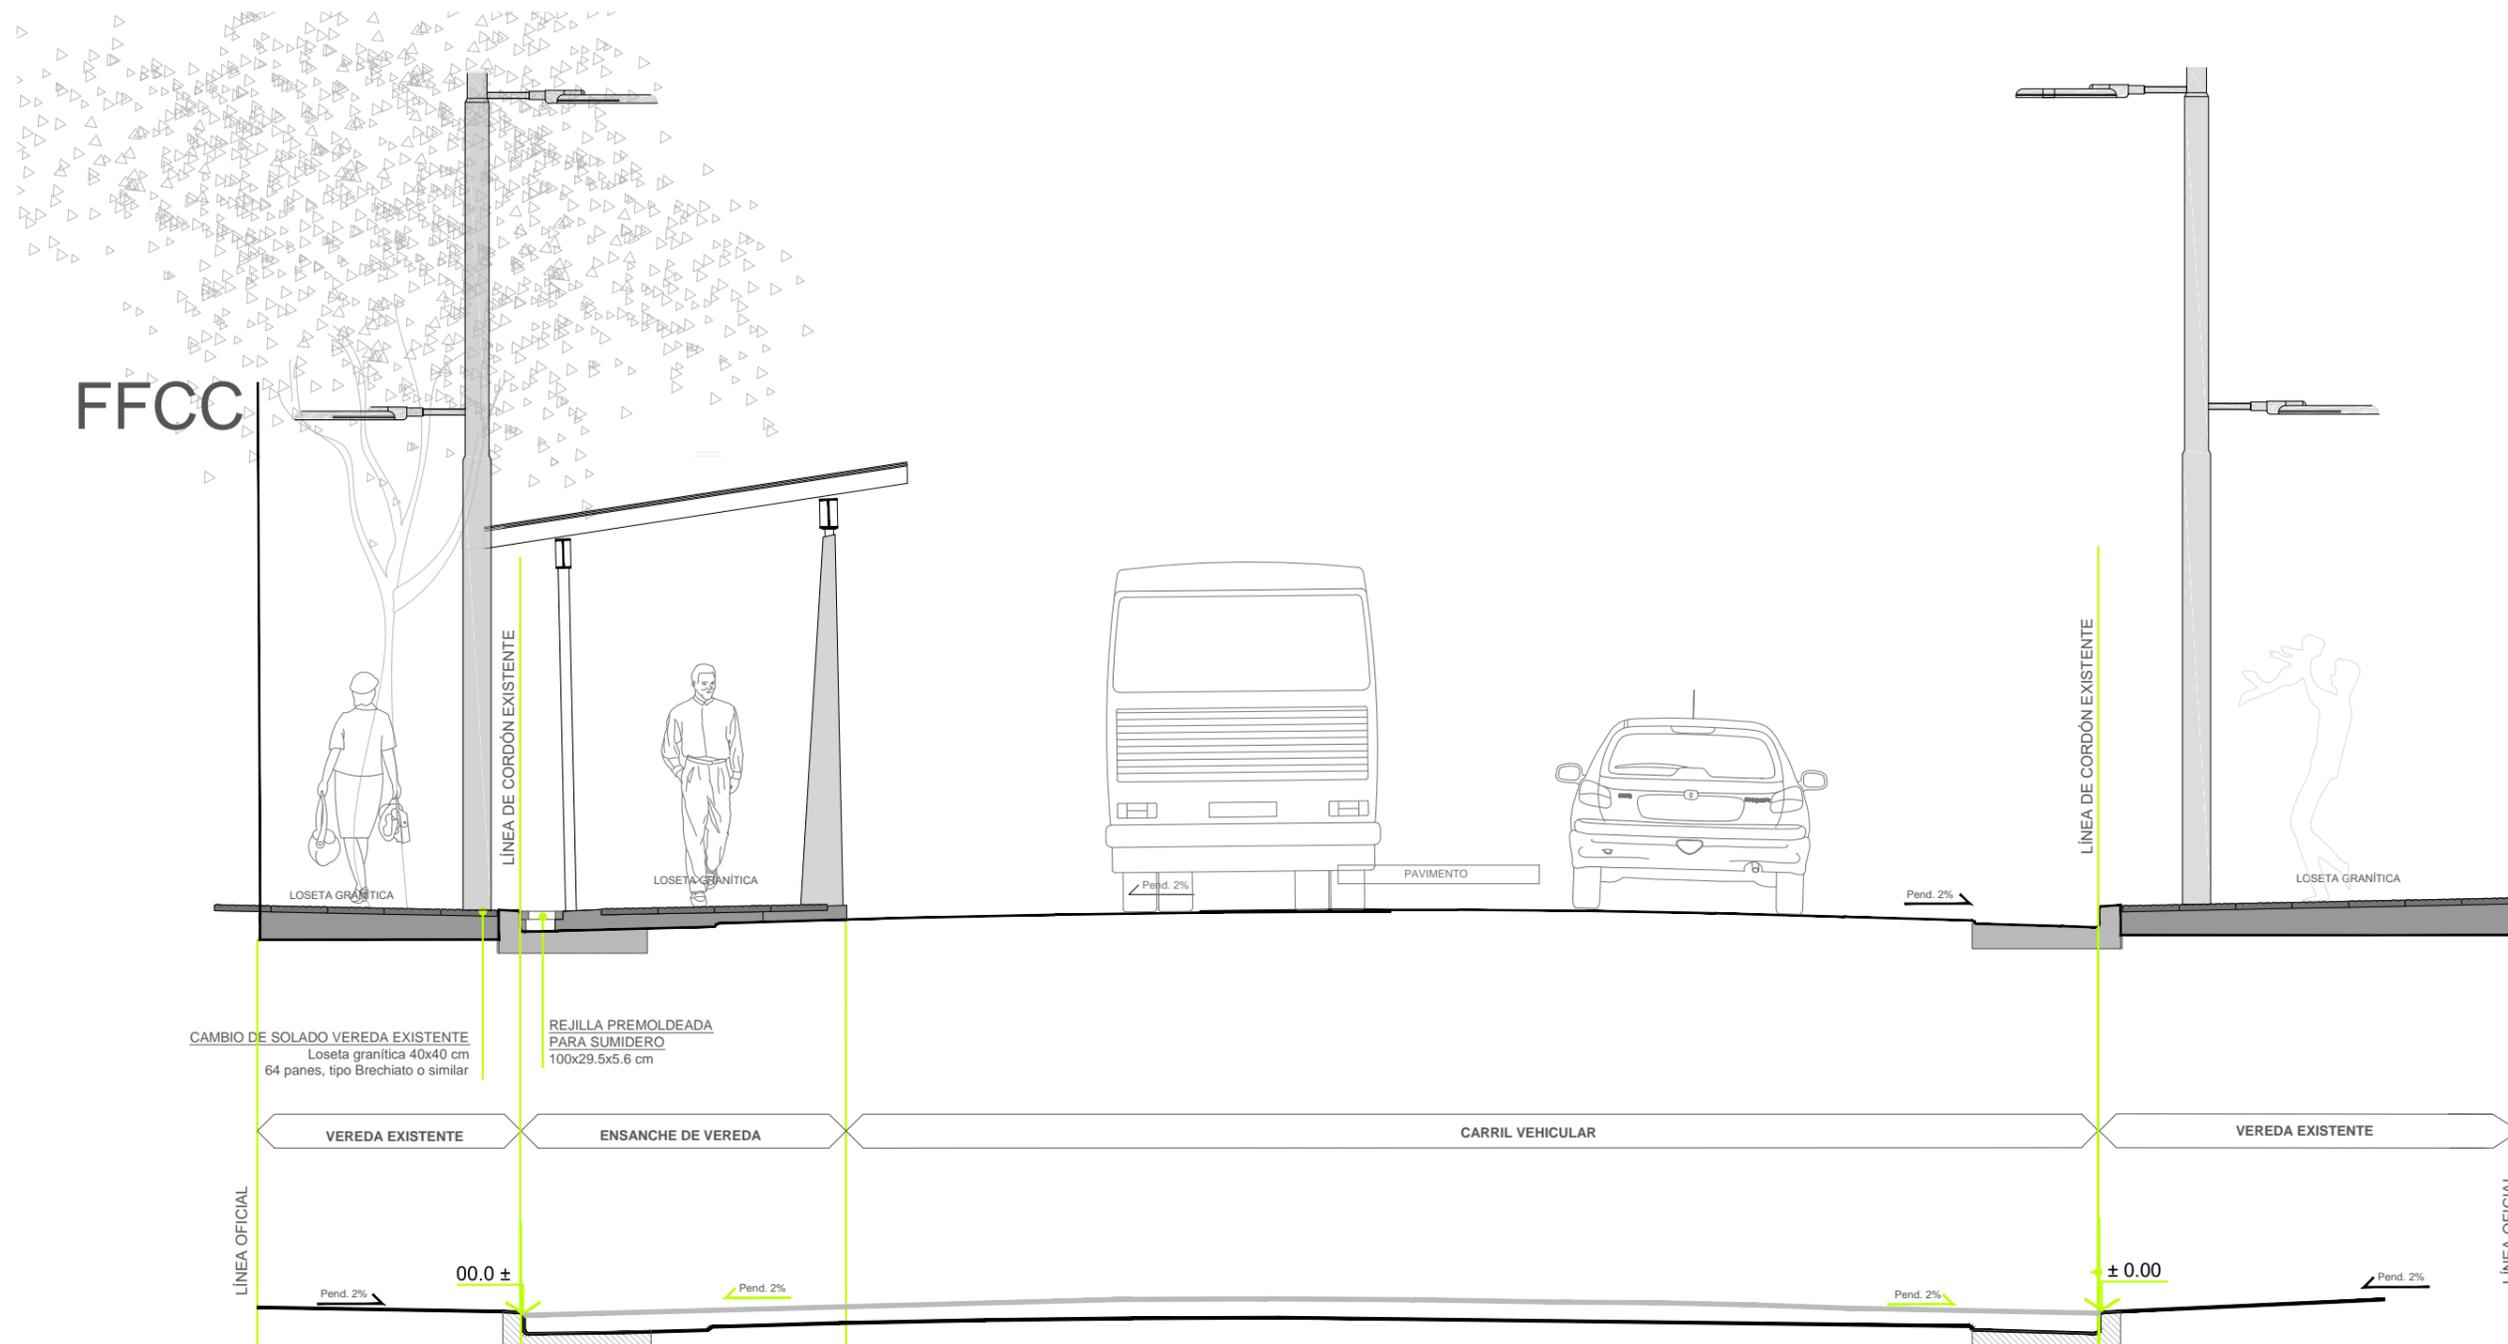


DOCUMENTACION DE LICITACIÓN - NO APTA PARA CONSTRUCCIÓN

Este plano es esquemático e indicativo, debiendo la contratista realizar la documentación ejecutiva y la ingeniería de detalle de la obra aplicada a cada caso particular. dicha documentación estara sujeta a la aprobación de la dirección de obra. medidas, niveles y cantidades a verificar en obra



“PUESTA EN VALOR ENTORNO ESTACIÓN LANÚS ESTE CALLE 29 DE SEPTIEMBRE ”

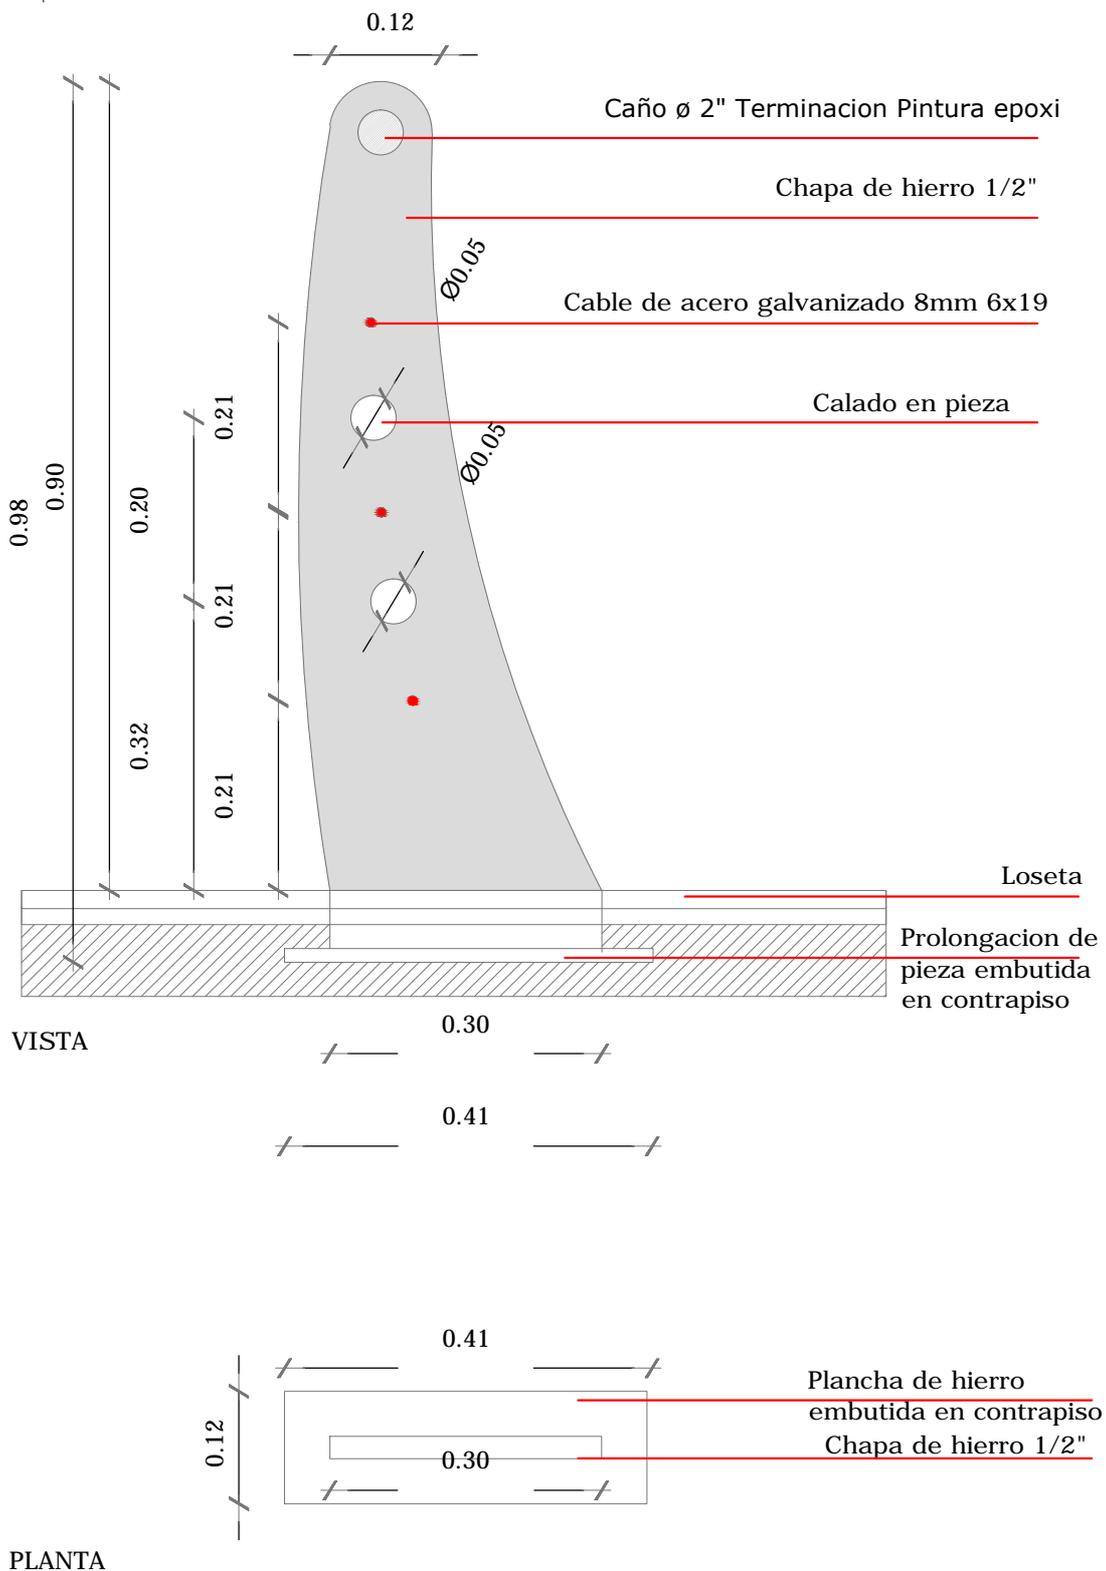


DOCUMENTACION DE LICITACIÓN - NO APTA PARA CONSTRUCCIÓN

Este plano es esquemático e indicativo, debiendo la contratista realizar la documentacion ejecutiva y la ingenieria de detalle de la obra aplicada a cada caso particular. dicha documentacion estara sujeta a la aprobacion de la direccion de obra. medidas, niveles y cantidades a verificar en obra




“PUESTA EN VALOR ENTORNO ESTACIÓN LANÚS ESTE CALLE 29 DE SEPTIEMBRE ”

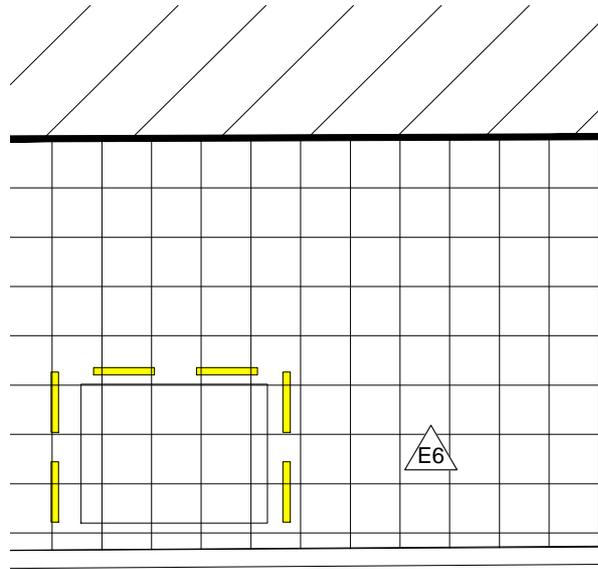

TOPE DE ESTACIONAMIENTO
Botazo de PVC mod. 1015 tipo Botamol o similar

FIJACION
Bulón cabeza hexagonal diametro 3/8" x 2"
Anclaje quimico cada 60cm

CALZADA

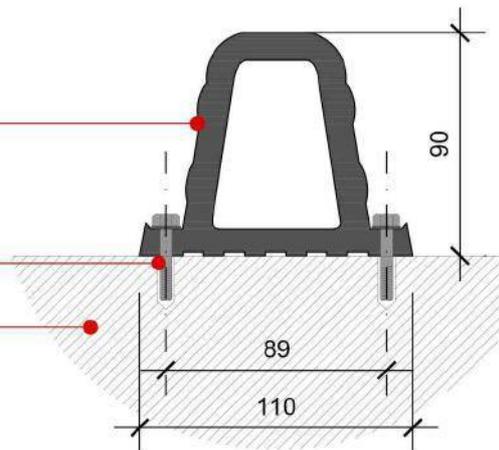


DOCUMENTACION DE LICITACIÓN - NO APTA PARA CONSTRUCCIÓN

Este plano es esquemático e indicativo, debiendo la contratista realizar la documentacion ejecutiva y la ingenieria de detalle de la obra aplicada a cada caso particular. dicha documentacion estara sujeta a la aprobacion de la direccion de obra. medidas, niveles y cantidades a verificar en obra




Intervención Área Central - Calle 29 de Septiembre


DETALLE REFUGIO DE COLECTIVO esc.: 1:50

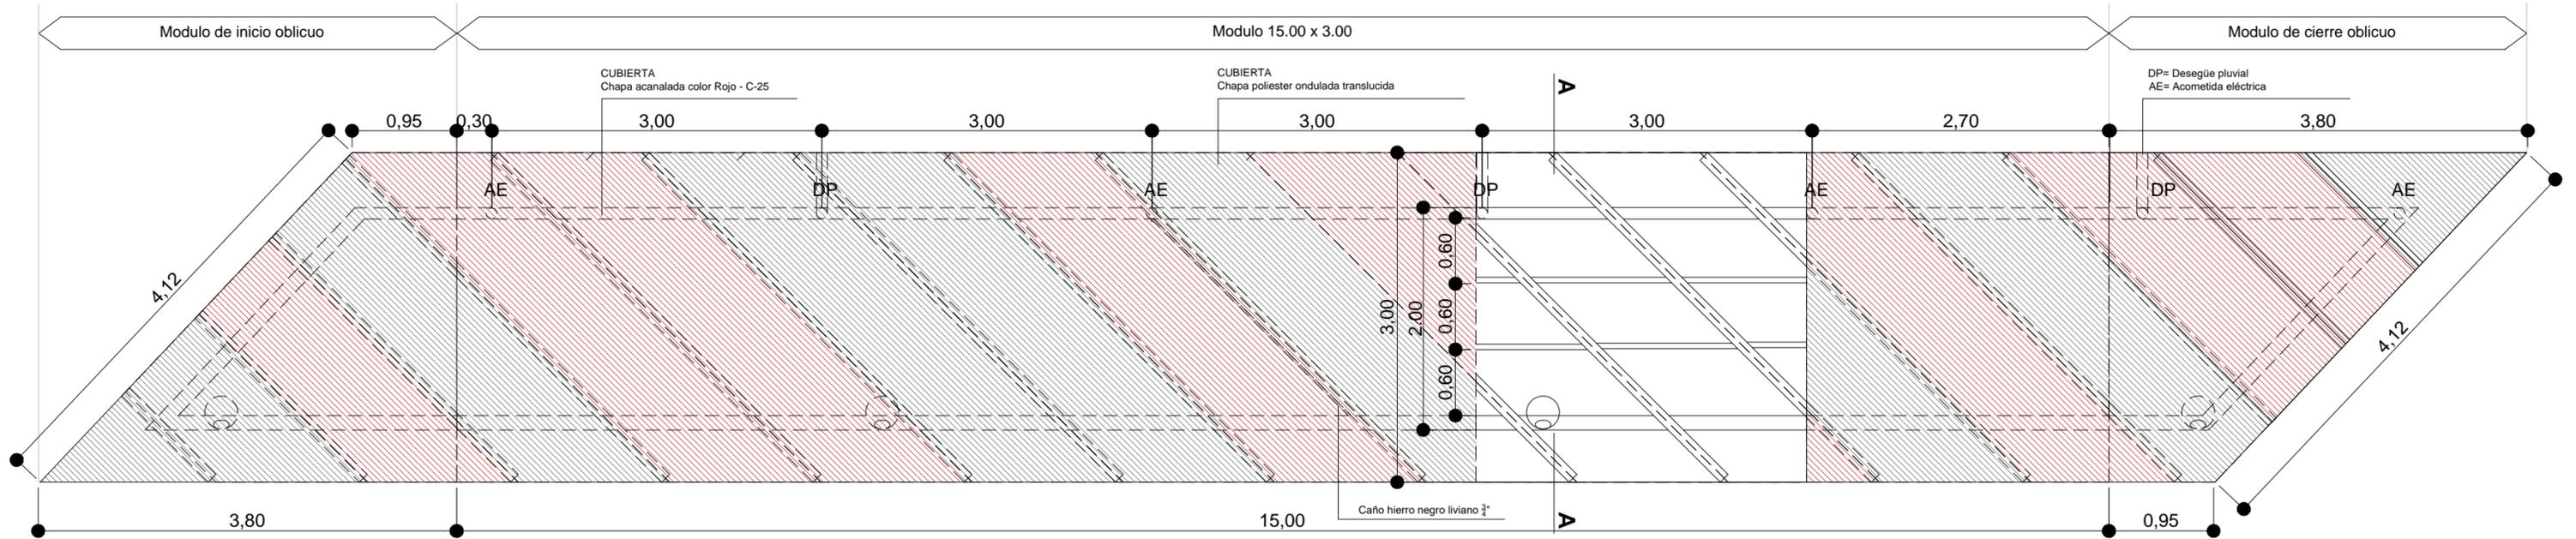

PLANTA
esc.: 1:50

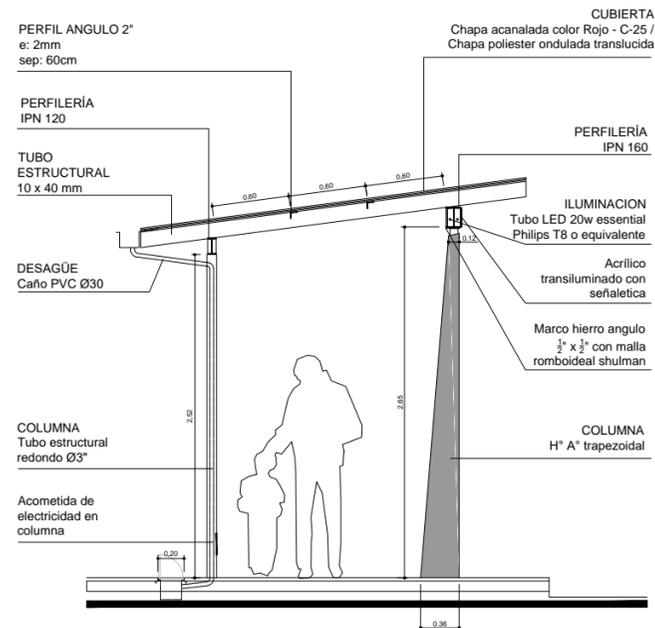

CORTE A-A
esc.: 1:50

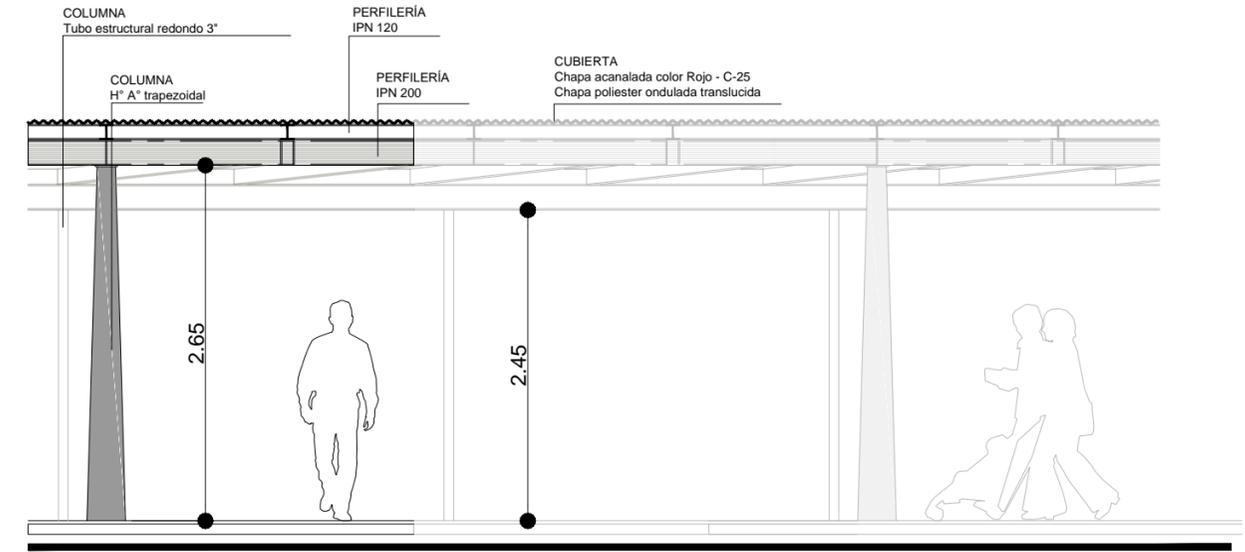

VISTA DESDE CALLE
esc.: 1:50


DOCUMENTACION DE LICITACIÓN - NO APTA PARA CONSTRUCCIÓN

Este plano es esquemático e indicativo, debiendo la contratista realizar la documentacion ejecutiva y la ingenieria de detalle de la obra aplicada a cada caso particular. dicha documentacion estara sujeta a la aprobacion de la direccion de obra. medidas, niveles y cantidades a verificar en obra



Plano Típico

MODULO URBANO_Parador A
esc.: 1:25



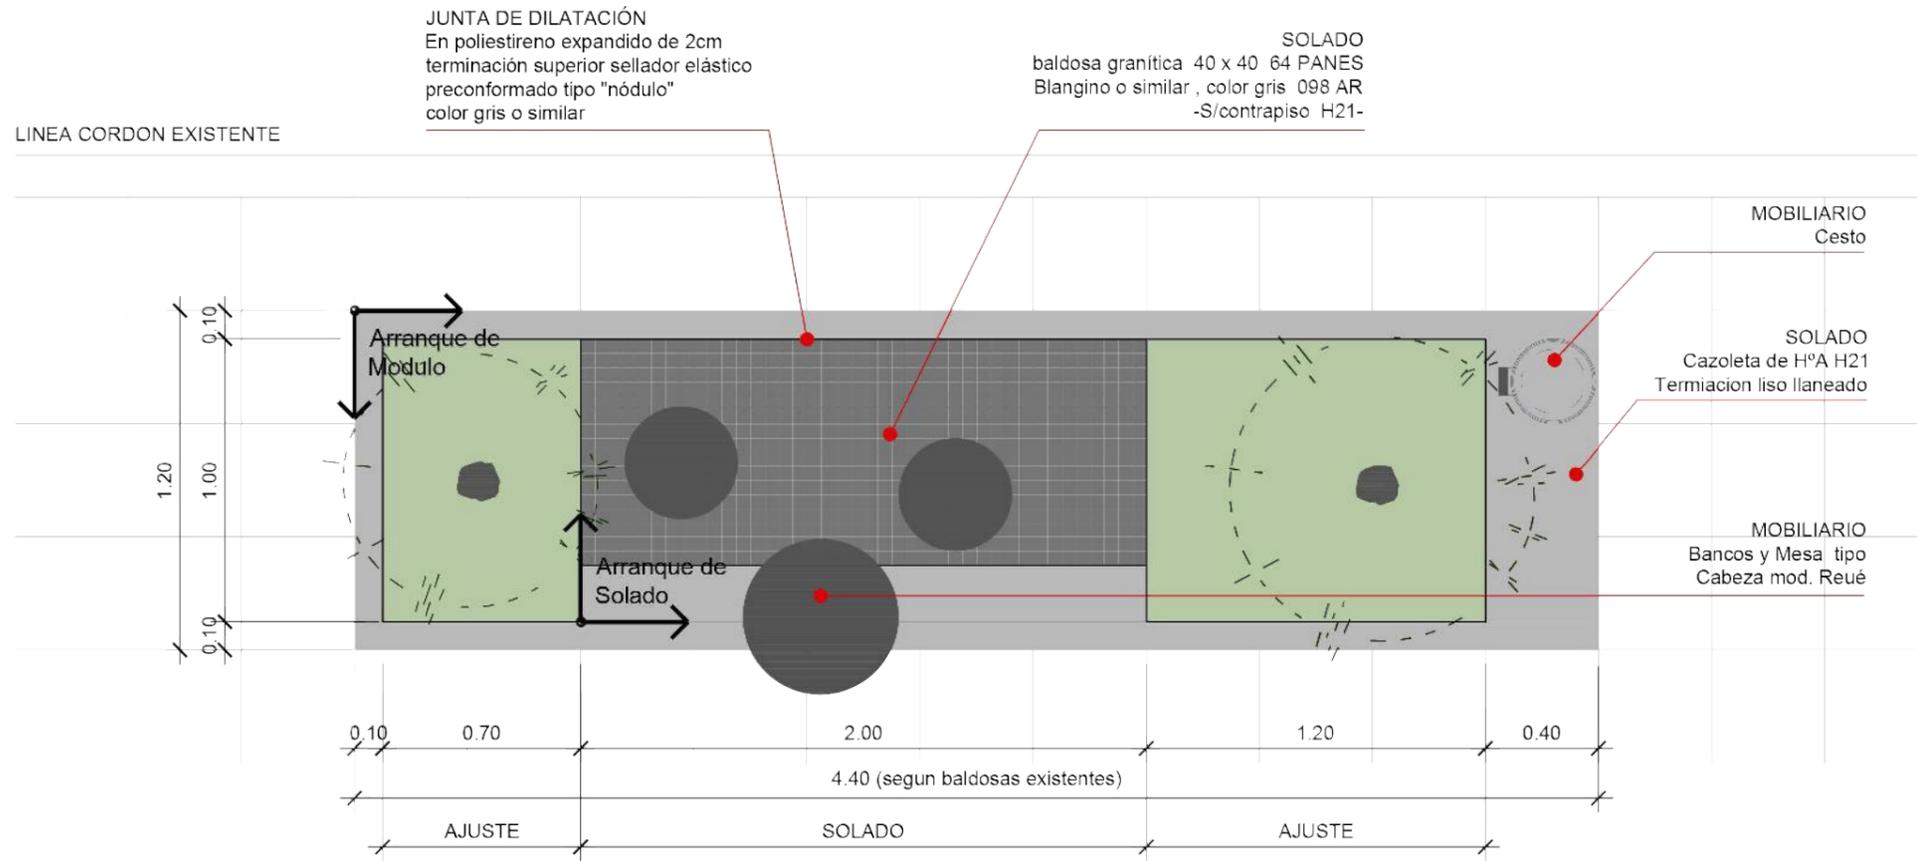


NOTA:
Los modulos urbanos se construirán solo en veredas designadas por la Direccion de Obras.
Las juntas deberan estar secas y limpias para su llenado con sellador Sikaflex®A-1 o Sikaflex® Pro3 o calidad equivalente a base de poliuretano de un componente, no se permitirá el uso de selladores bituminosos.



Plano Típico

MODULO URBANO_Bicicletero 1
esc.: 1:25

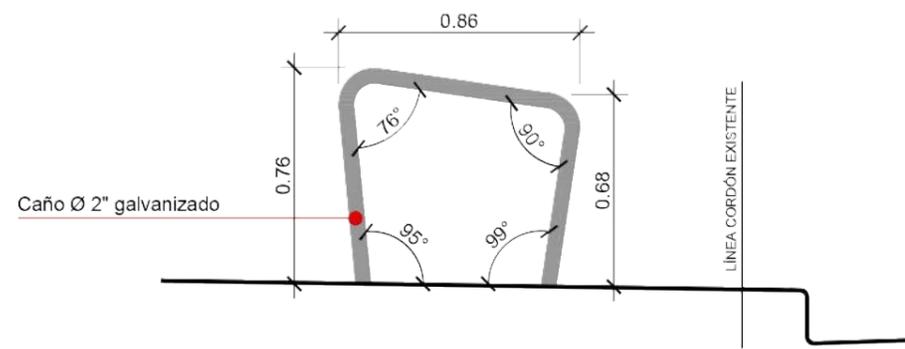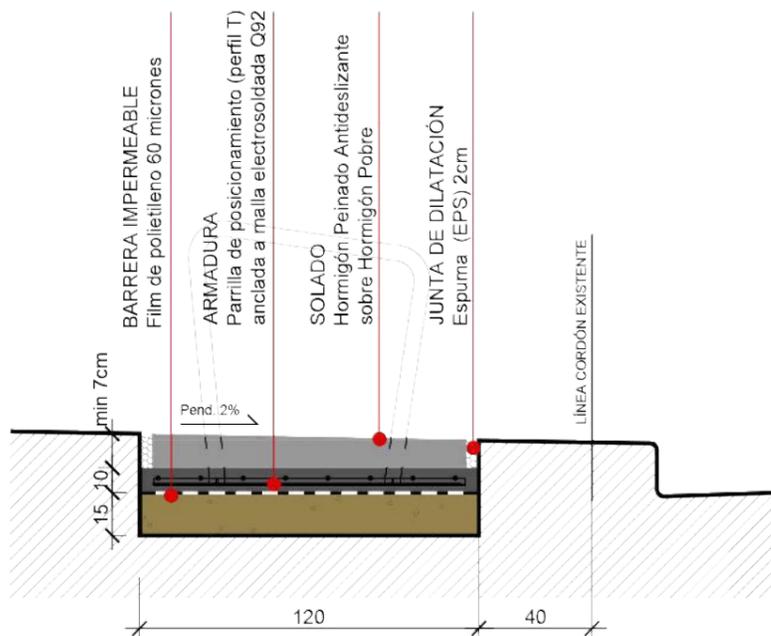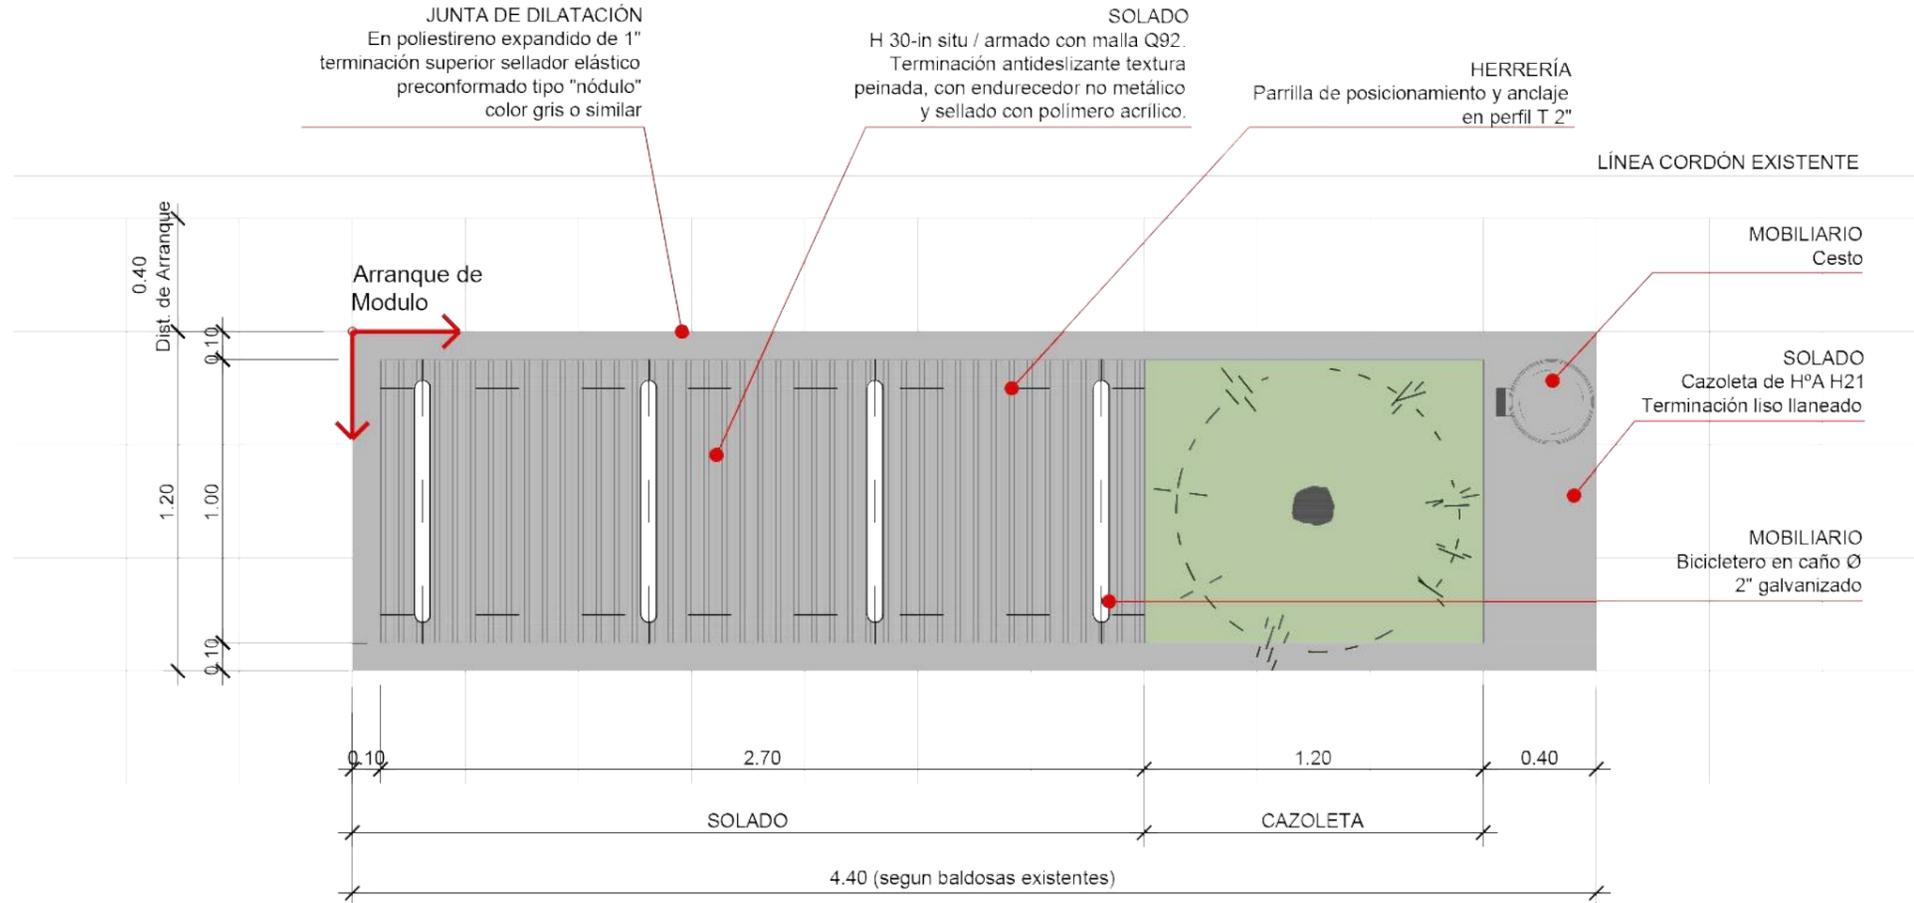


CORTE A-A
NOTA: Terminación galvanizado en caliente

NOTA:
Los módulos urbanos se construirán solo en veredas designadas por la Dirección de Obras.
Las juntas deberán estar secas y limpias para su llenado con sellador Sikaflex®A-1 o Sikaflex® Pro3 o calidad equivalente a base de poliuretano de un componente, no se permitirá el uso de selladores bituminosos.



Centralidades Lanús - Plazoleta 29 de Septiembre

IMPLANTACION
esc.: 1:750

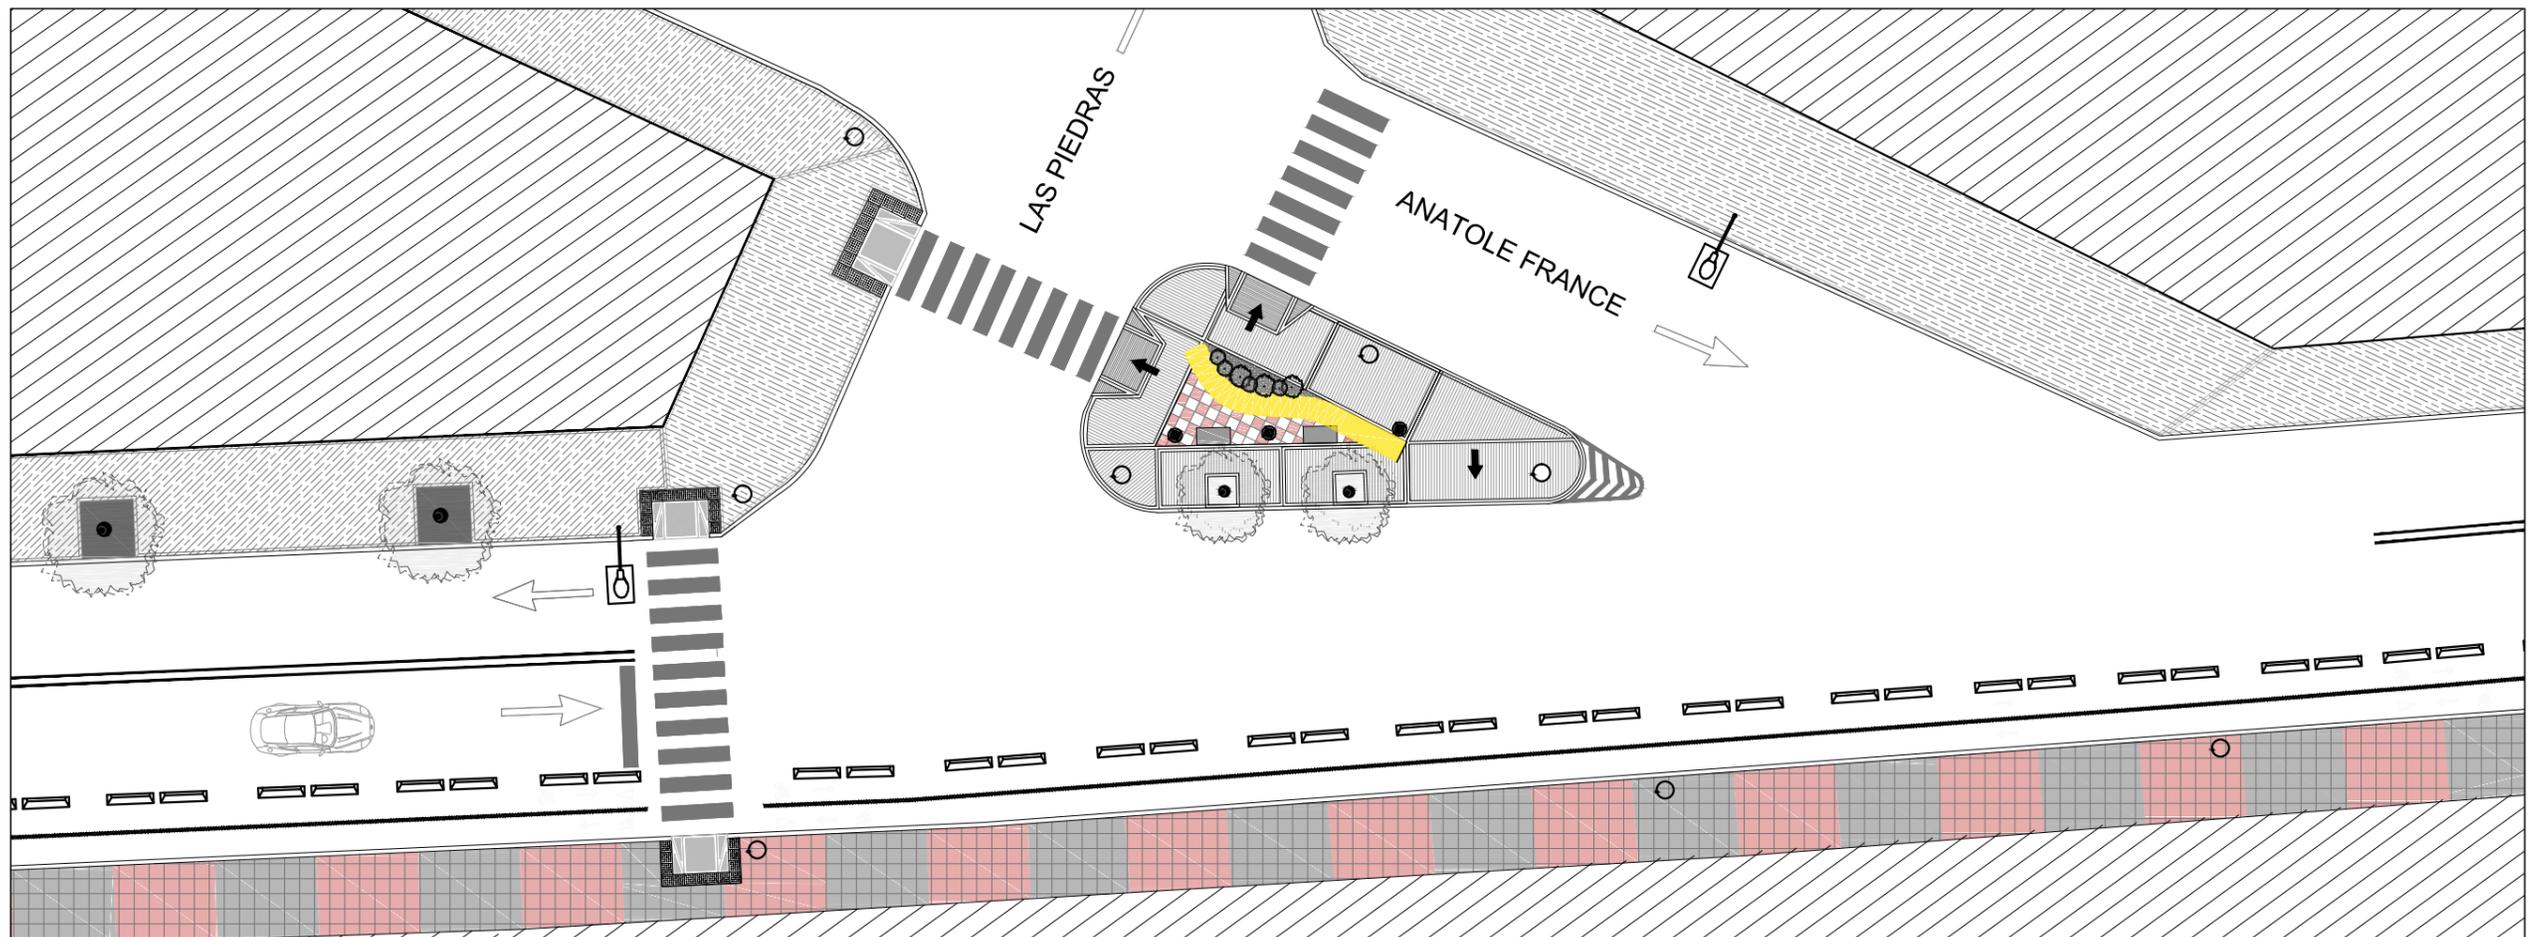

IMPLANTACION AREA A INTERVENIR
esc.: 1:250

FORMATO A3 (420 mm x 297 mm)

DOCUMENTACION DE LICITACIÓN - NO APTA PARA CONSTRUCCIÓN


Este plano es esquemático e indicativo, debiendo la contratista realizar la documentación ejecutiva y la ingeniería de detalle de la obra aplicada a cada caso particular. dicha documentación estara sujeta a la aprobación de la direccion de obra. medidas, niveles y cantidades a verificar en obra

MUNICIPIO DE LANUS
DIRECCION DE OBRAS DE ARQUITECTURA


IMPLANTACION
Plazoleta 29 de Septiembre



Centralidades Lanús - Plazoleta 29 de Septiembre
PLANTA DE ARQUITECTURA
 esc.: 1:75

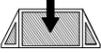-  **RAMPA DE DISCAPACITADOS**
_Realización de trabajos de construcción y señalización (3 unidades)
-  **PARQUIZACIÓN AREA VERDE**
_Prov. y Siembra de Arbustos tipo "Agapanthus Africanus" y "Phornium Tenax"
-  _Prov y Siembra de Árbol Especie a definir
-  _Prov. y Siembra de Arbustos tipo "Agapanthus Africanus" y "Phornium Tenax"

- ILUMINACIÓN PEATONAL**
_Se proveeran y colocaran 4 Farolas 4m Metronomis Ledgine48 leds
-  **EQUIPAMIENTO URBANO**
_Banco de Hormigón tipo Durban
-  Cestos de Basura Tipo Durban (3 unidades)

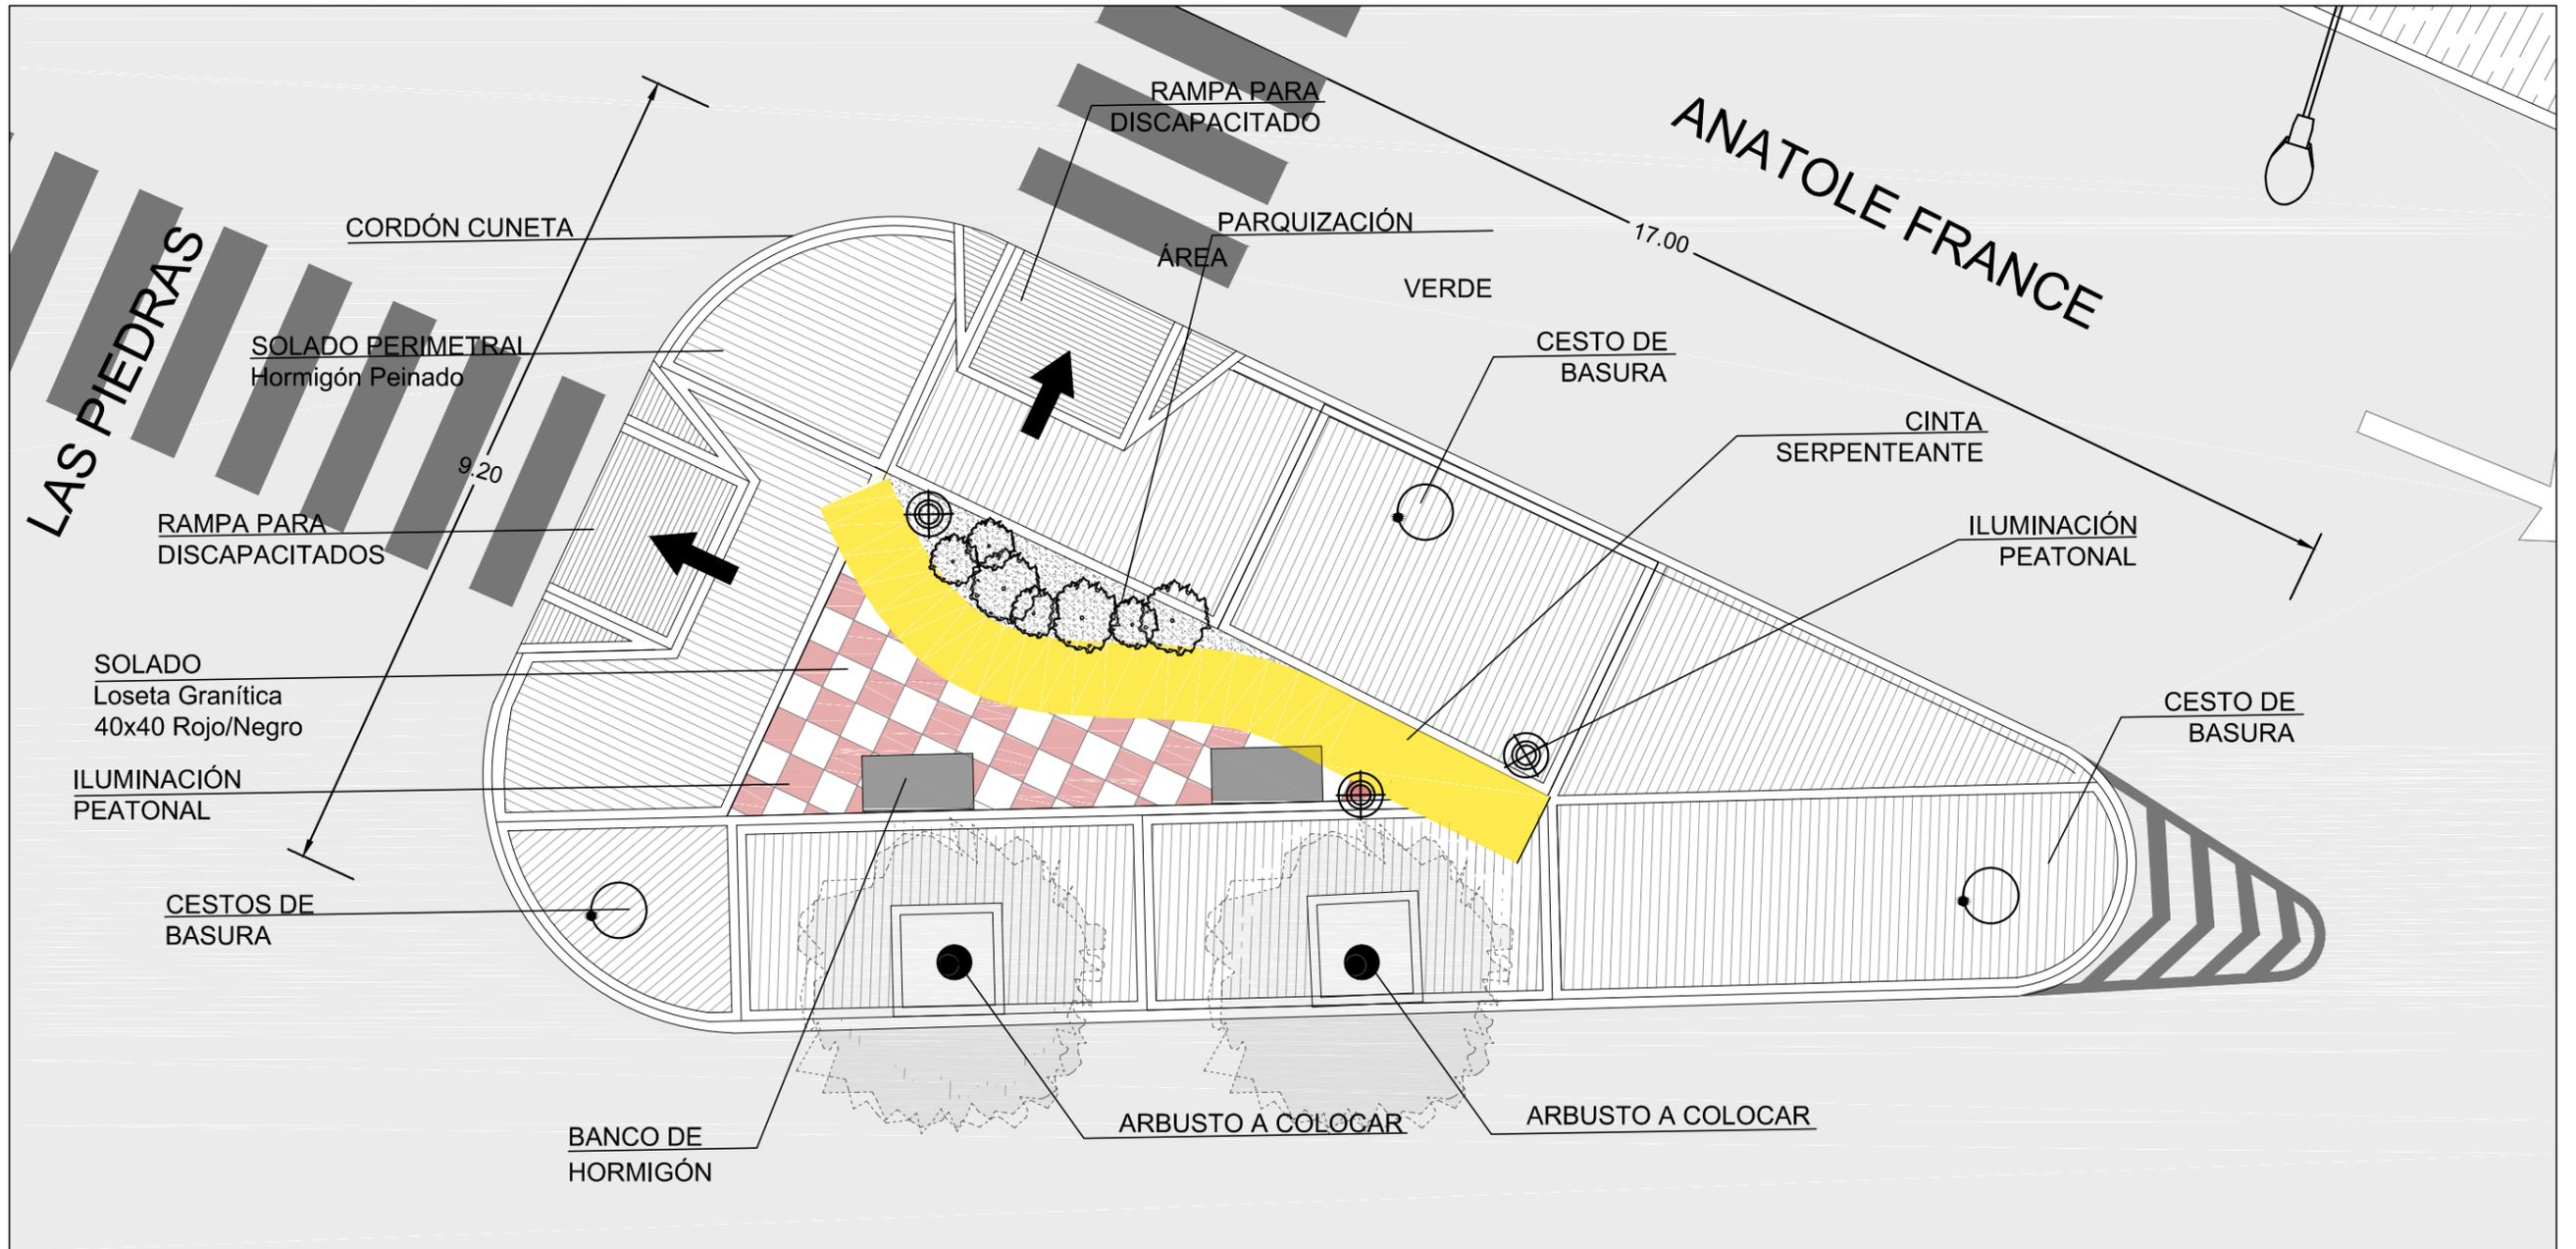

FORMATO A3 (420 mm x 297 mm)

DOCUMENTACION DE LICITACIÓN - NO APTA PARA CONSTRUCCIÓN

Este plano es esquemático e indicativo, debiendo la contratista realizar la documentación ejecutiva y la ingeniería de detalle de la obra aplicada a cada caso particular. dicha documentación estara sujeta a la aprobación de la dirección de obra. medidas, niveles y cantidades a verificar en obra




Centralidades Lanús - Plazoleta 29 de Septiembre

PLANTA DE SOLADOS

esc.: 1:100

-  CINTA SERPENTEANTE
_Solado H21 armado.
Terminación ferrocementado
color amarillo
-  VEREDA PERIMETRAL
_H21 armado terminación peinado
-  SOLADO
_Loseta Granítica modelo Recto
16p Negro/Rojo
En Damero

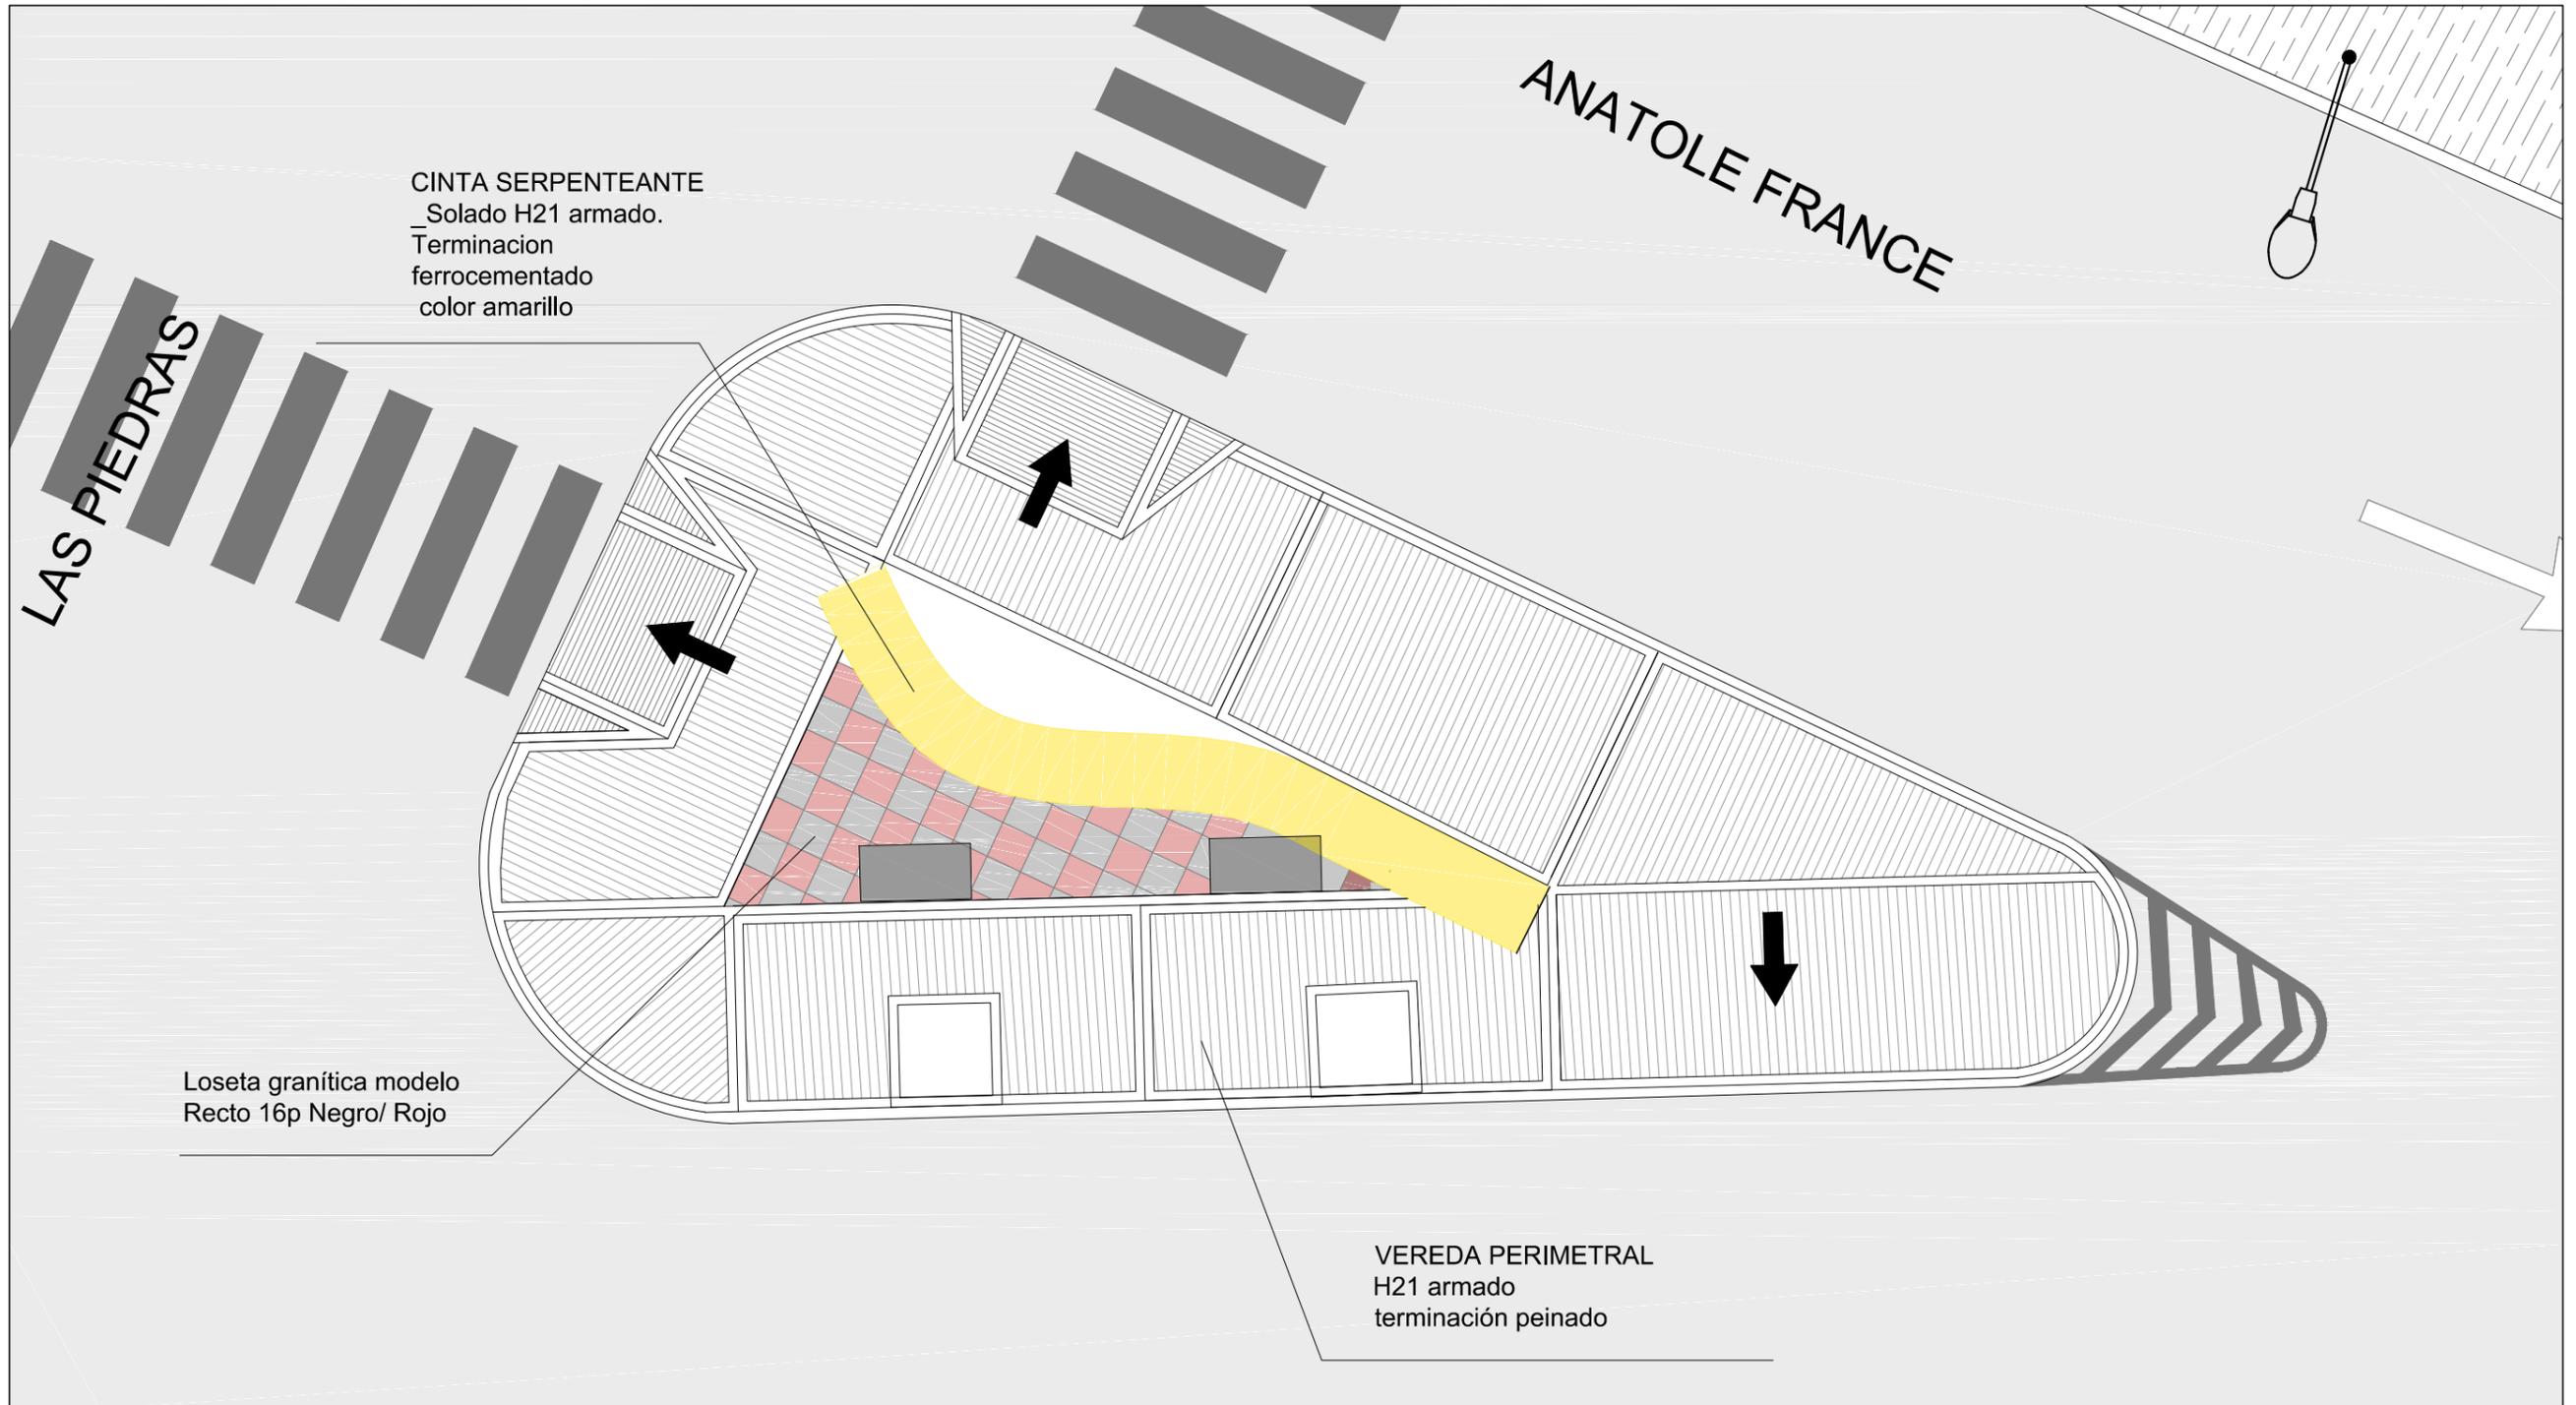

FORMATO A3 (420 mm x 297 mm)

DOCUMENTACION DE LICITACIÓN - NO APTA PARA CONSTRUCCIÓN


Este plano es esquemático e indicativo, debiendo la contratista realizar la documentación ejecutiva y la ingeniería de detalle de la obra aplicada a cada caso particular. dicha documentación estara sujeta a la aprobación de la dirección de obra. medidas, niveles y cantidades a verificar en obra

MUNICIPIO DE LANUS
DIRECCION DE OBRAS DE ARQUITECTURA

PLANTA DE SOLADOS
Plazoleta 29 de Septiembre



Centralidades Lanús - Plazoleta 29 de Septiembre
PLANTA LUMINARIAS
esc.: 1:150

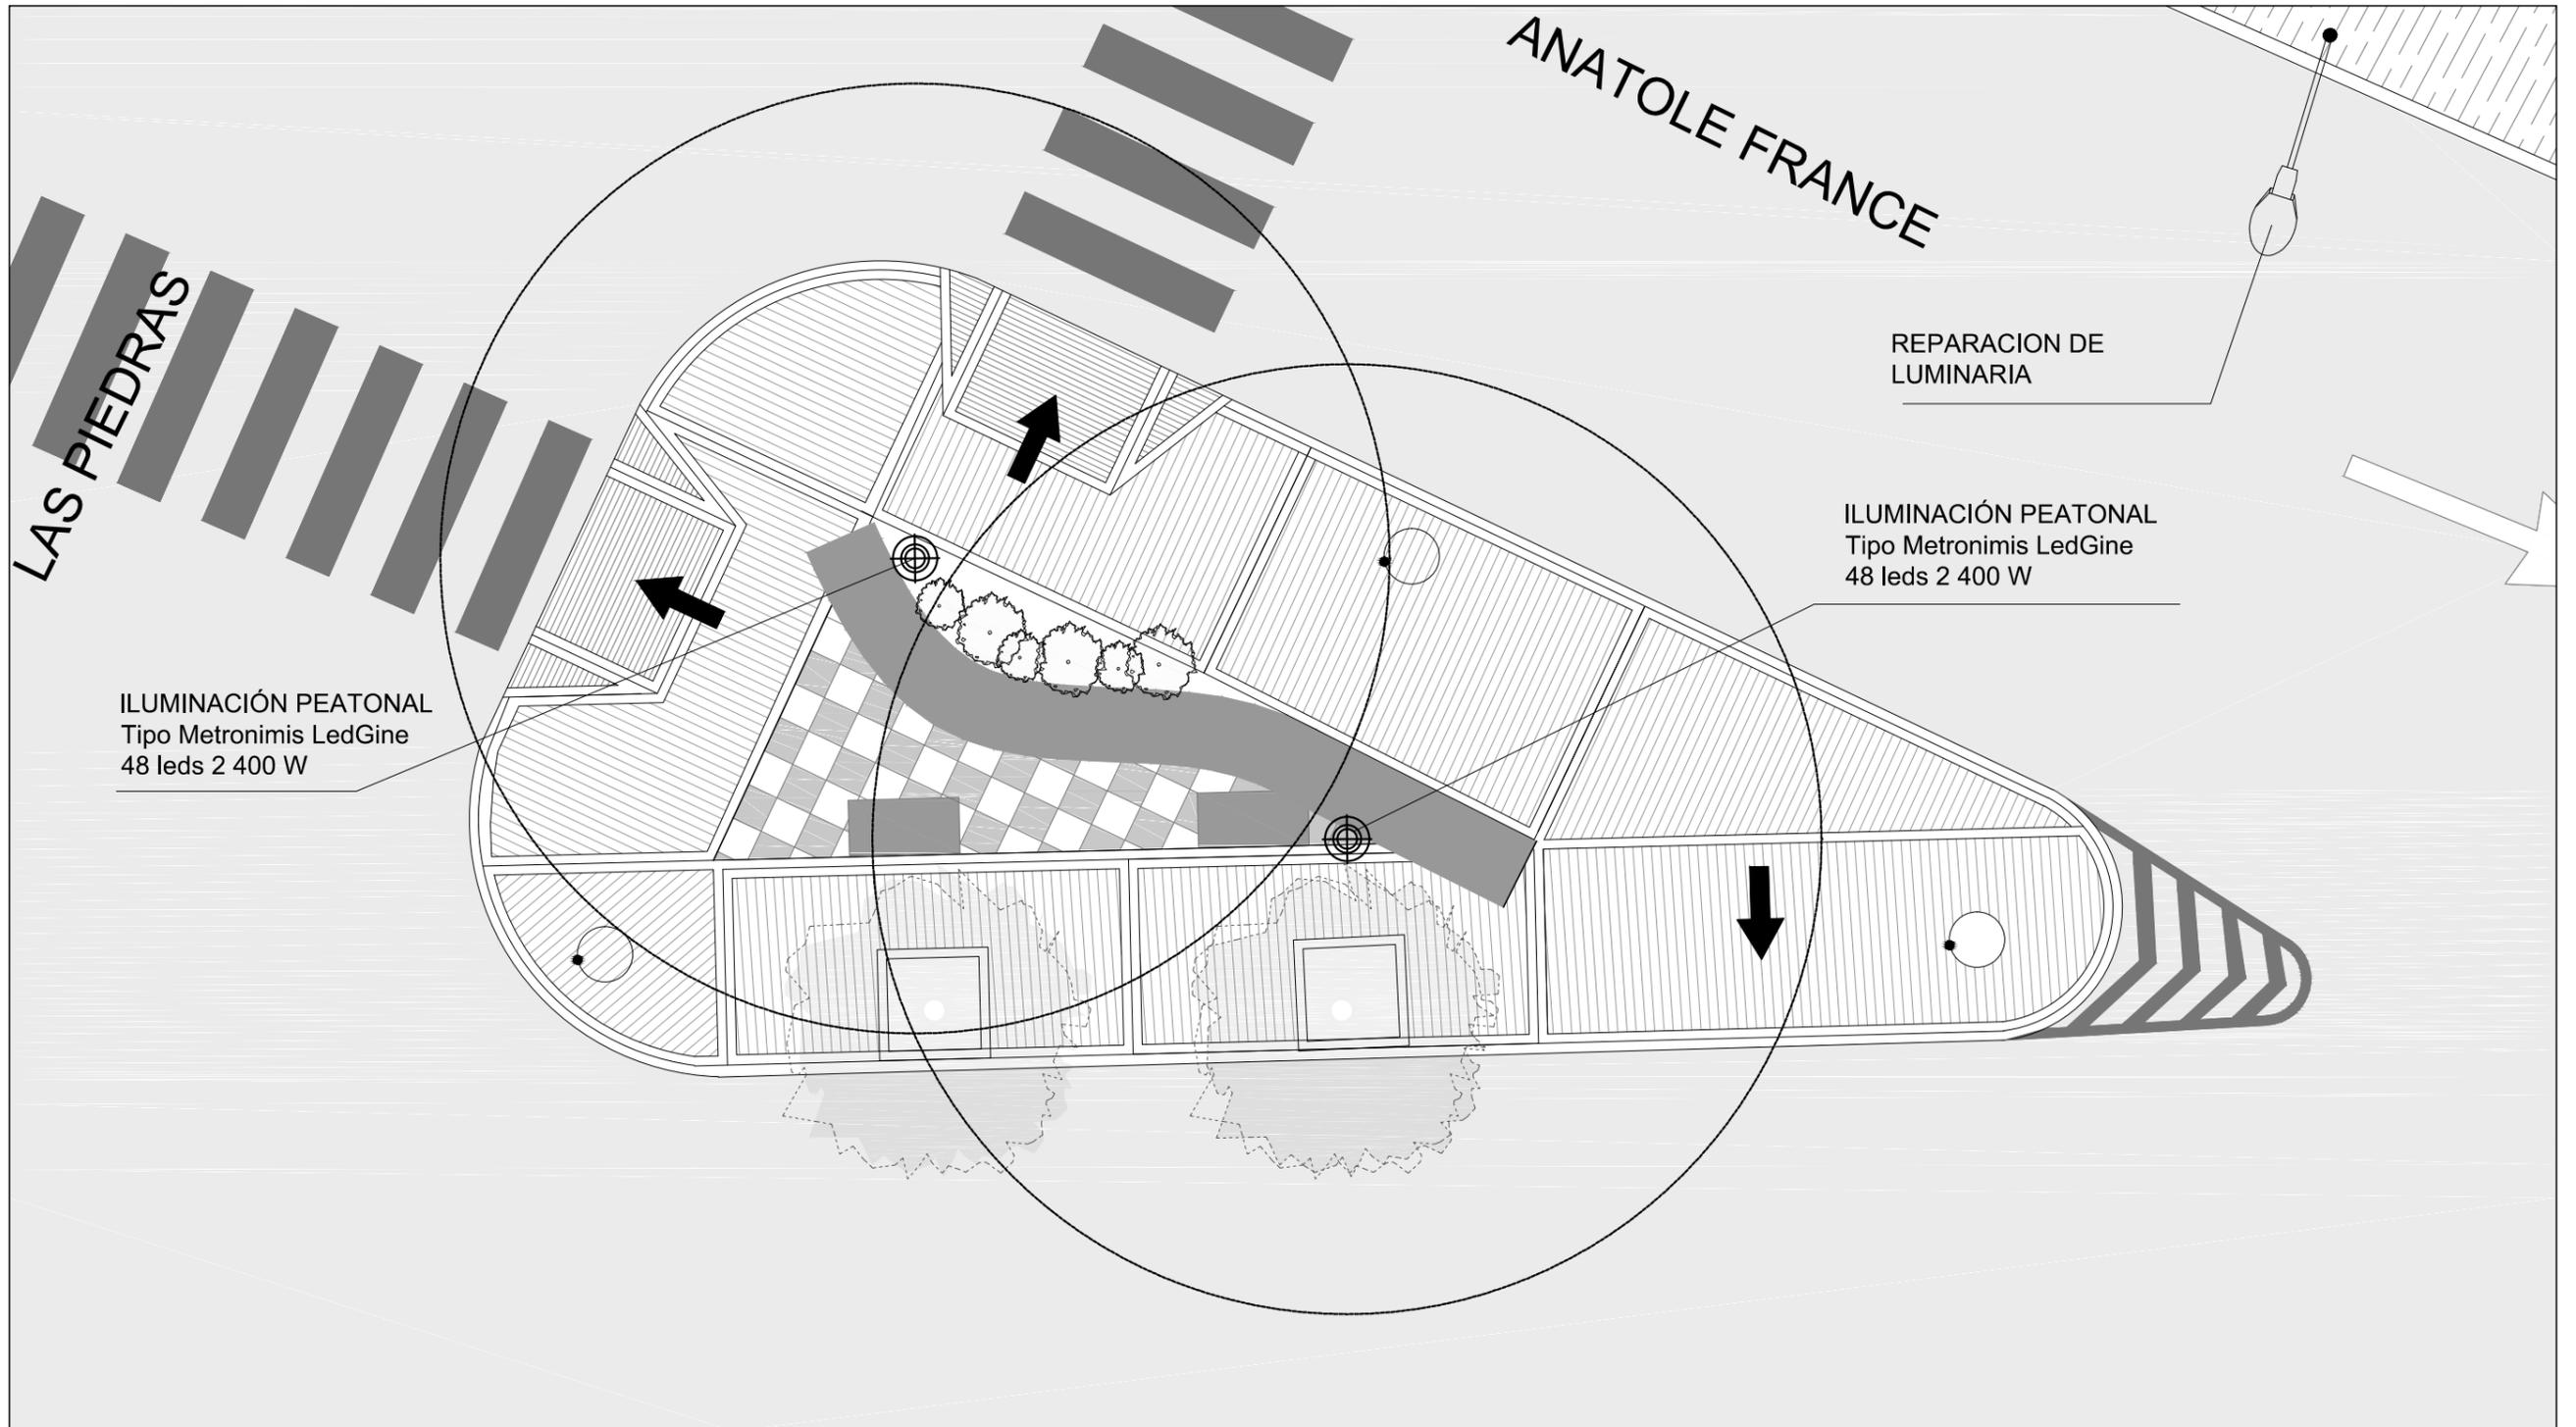

FORMATO A3 (420 mm x 297 mm)

DOCUMENTACION DE LICITACIÓN - NO APTA PARA CONSTRUCCIÓN

Este plano es esquemático e indicativo, debiendo la contratista realizar la documentación ejecutiva y la ingeniería de detalle de la obra aplicada a cada caso particular. dicha documentación estara sujeta a la aprobación de la dirección de obra. medidas, niveles y cantidades a verificar en obra


MUNICIPIO DE LANUS
DIRECCION DE OBRAS DE ARQUITECTURA

PLANTA LUMINARIAS
Plazoleta 29 de Septiembre



Centralidad Lanús Este- Ciclovías

IMPLANTACIÓN
esc.: 1:4000

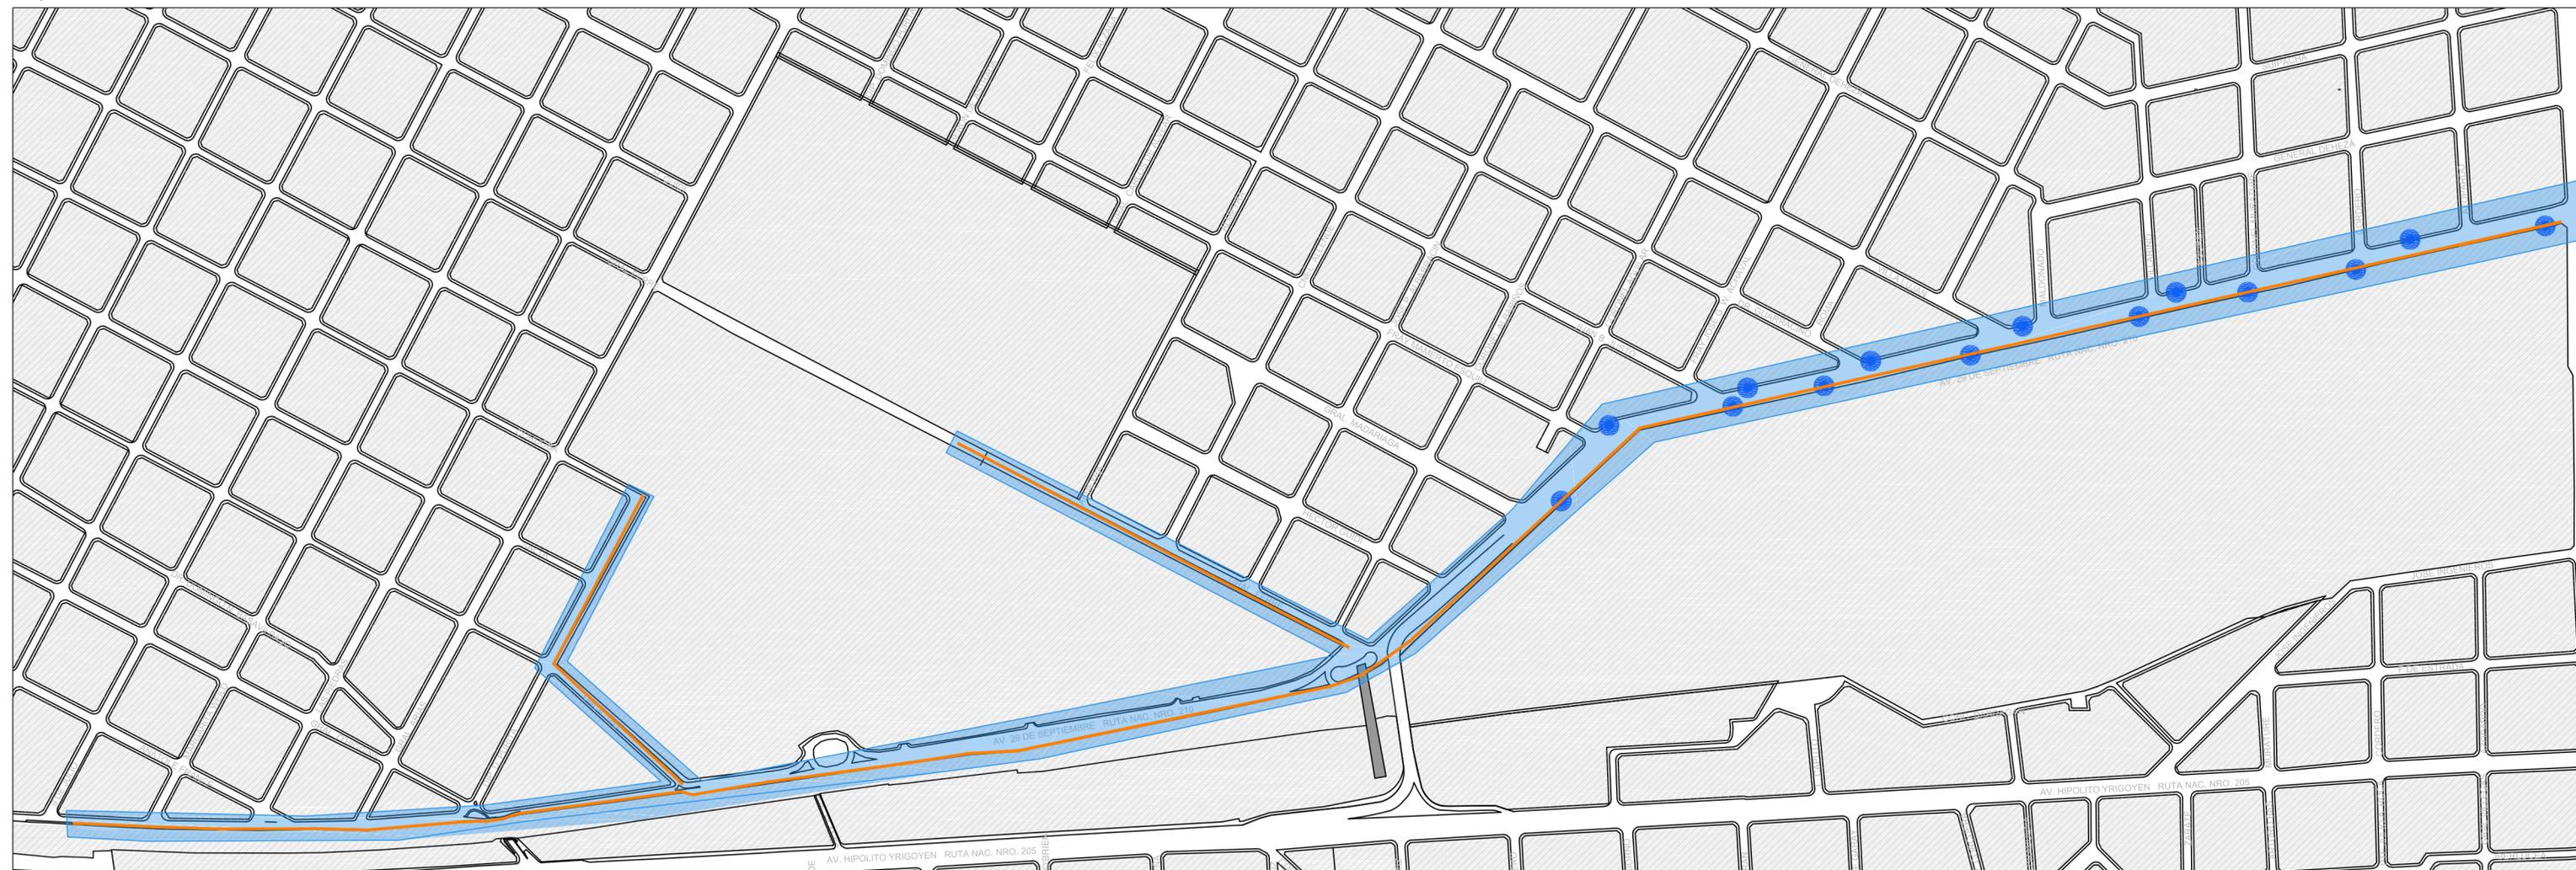

REFERENCIAS	
	Parada de colectivo
	Recorrido de Bicisenda
	Sector Intervenido

DOCUMENTACION DE LICITACIÓN - NO APTA PARA CONSTRUCCIÓN

Este plano es esquemático e indicativo, debiendo la contratista realizar la documentación ejecutiva y la ingeniería de detalle de la obra aplicada a cada caso particular. dicha documentación estara sujeta a la aprobación de la dirección de obra. medidas, niveles y cantidades a verificar en obra

MUNICIPIO DE LANÚS
DIRECCION DE OBRAS DE ARQUITECTURA


IMPLANTACIÓN
Intervención calle 29 de Septiembre



Centralidad Lanús Este- Ciclovías

DETALLE VEREDA TÍPICA

esc.: 1:150

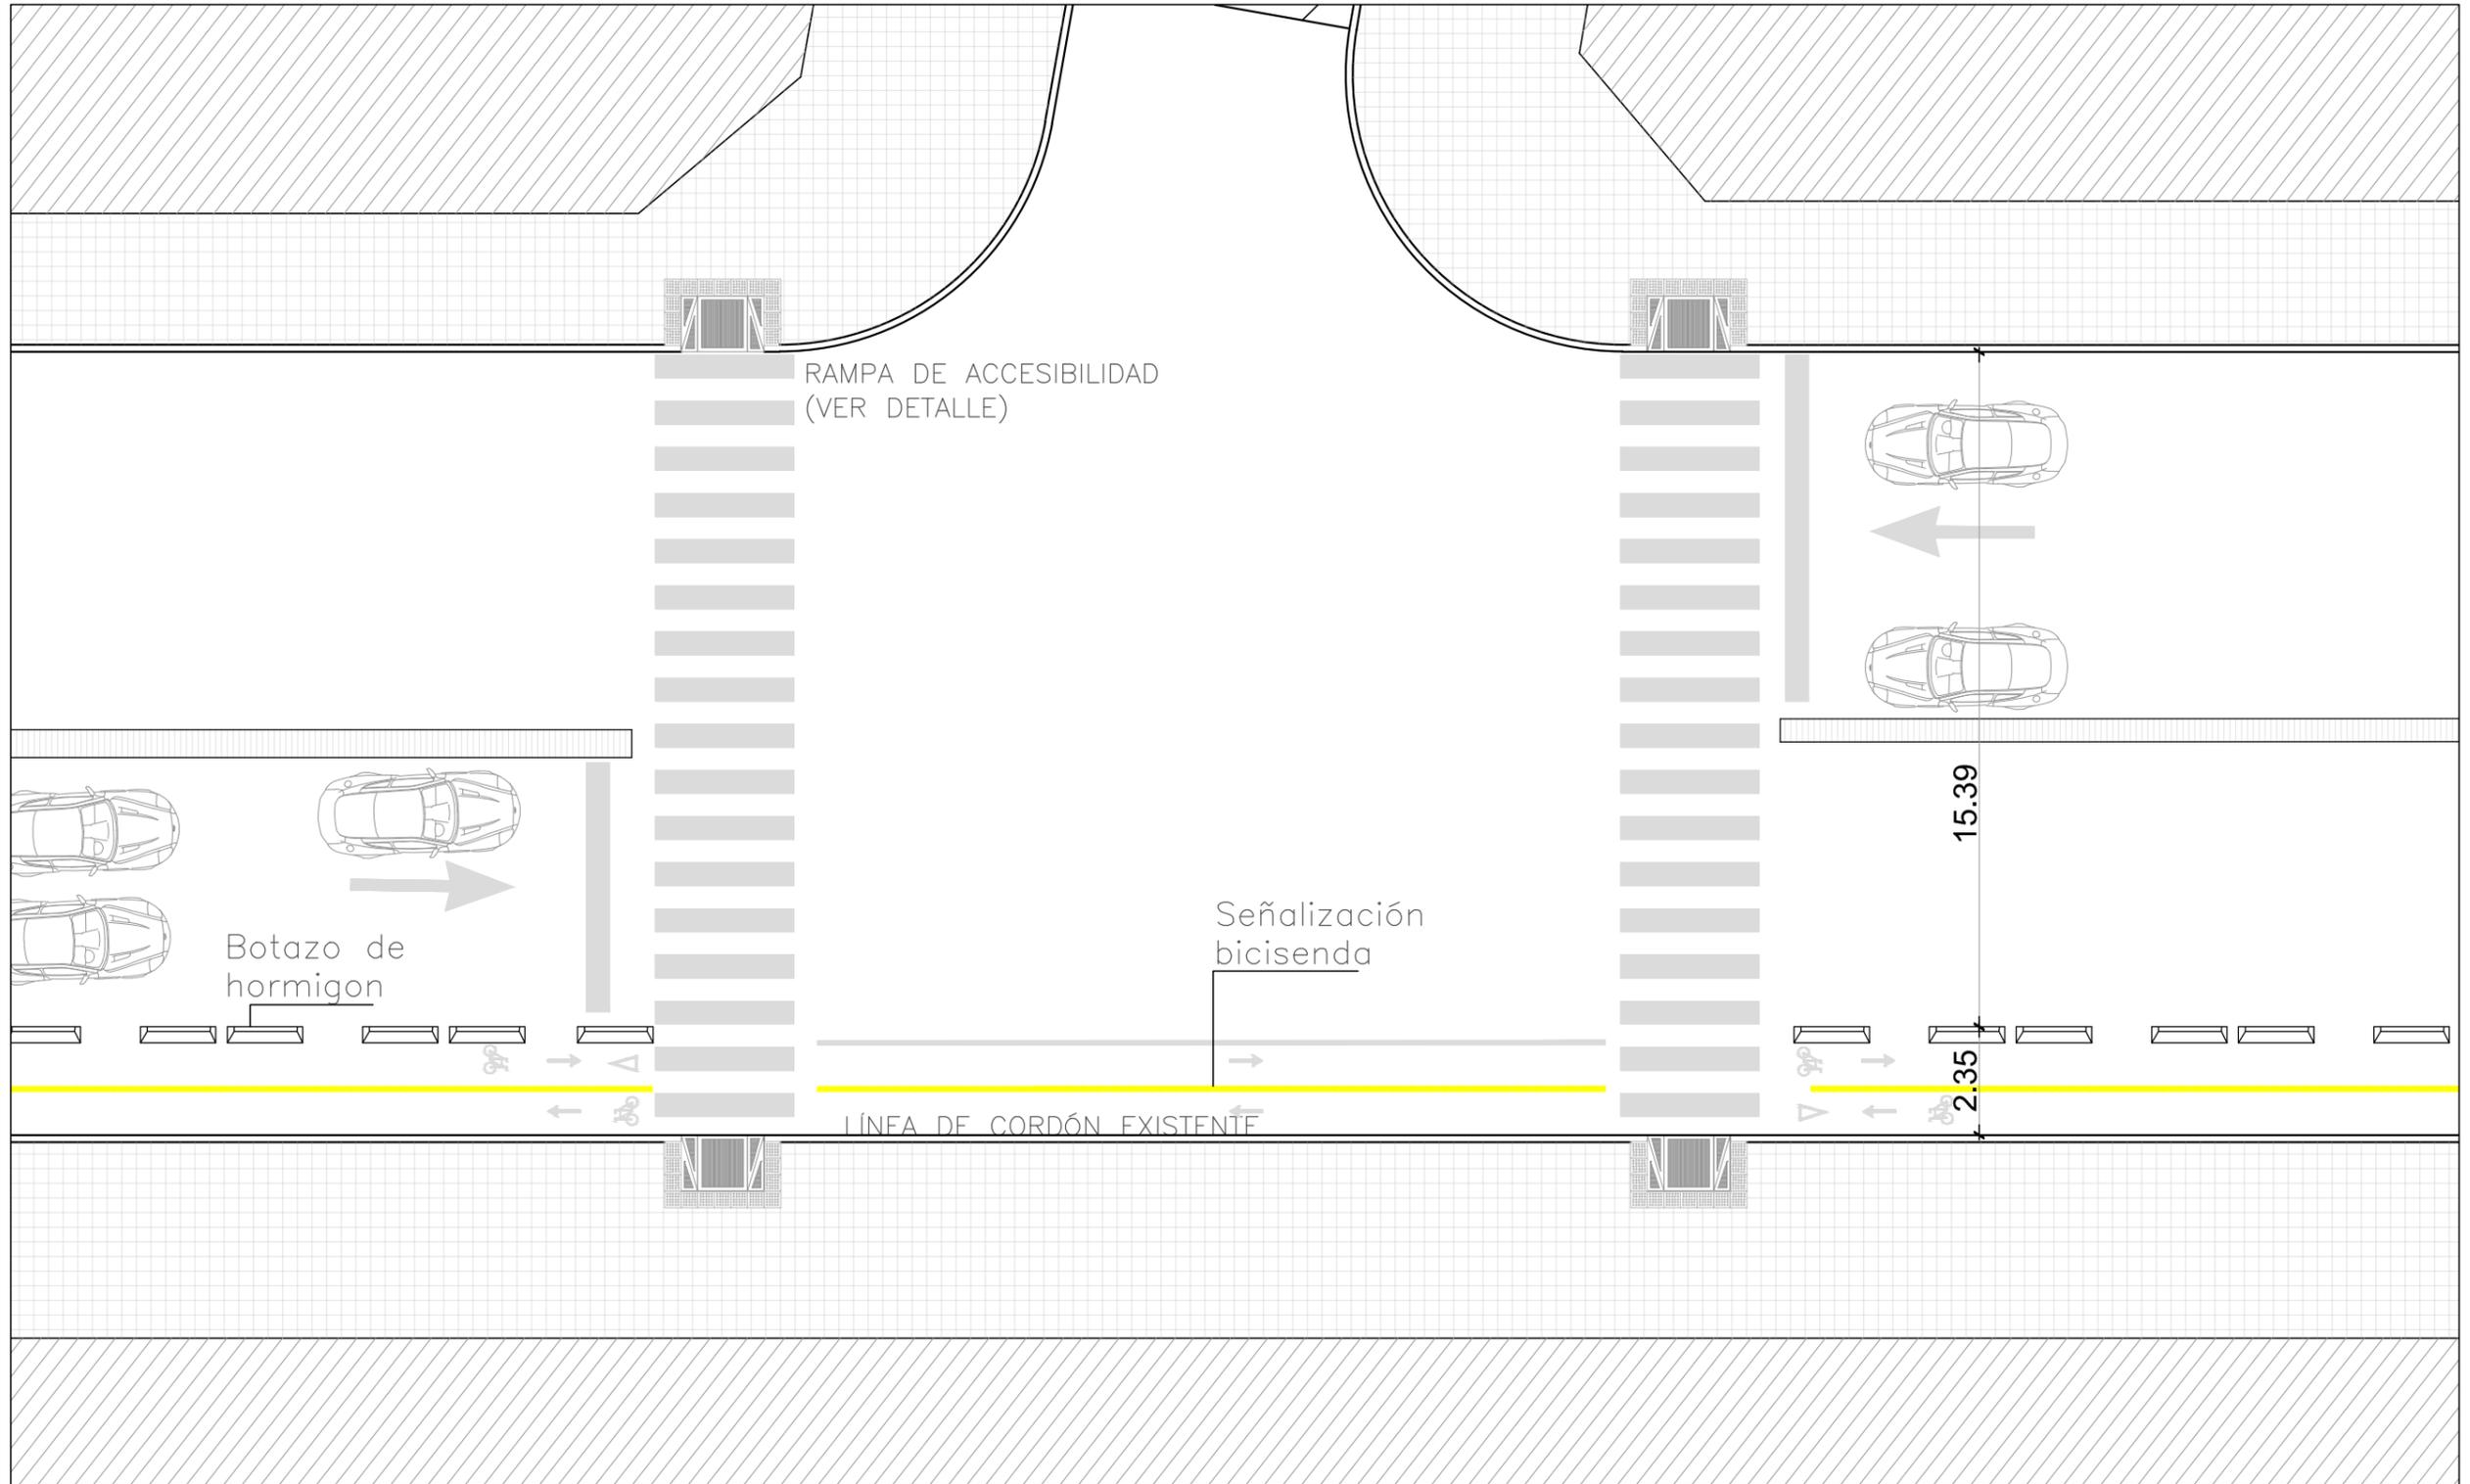

FORMATO A3 (420 mm x 297 mm)

DOCUMENTACION DE LICITACIÓN - NO APTA PARA CONSTRUCCIÓN

Este plano es esquemático e indicativo, debiendo la contratista realizar la documentacion ejecutiva y la ingenieria de detalle de la obra aplicada a cada caso particular. dicha documentacion estara sujeta a la aprobacion de la direccion de obra. medidas, niveles y cantidades a verificar en obra

MUNICIPIO DE LANUS
DIRECCION DE OBRAS DE ARQUITECTURA


DETALLE VEREDA TÍPICA
Av. 29 de Septiembre



Centralidad Lanús Este - Ciclovías

DETALLE DE VEREDA TÍPICA CON PARADA DE COLECTIVO

esc.: 1:200

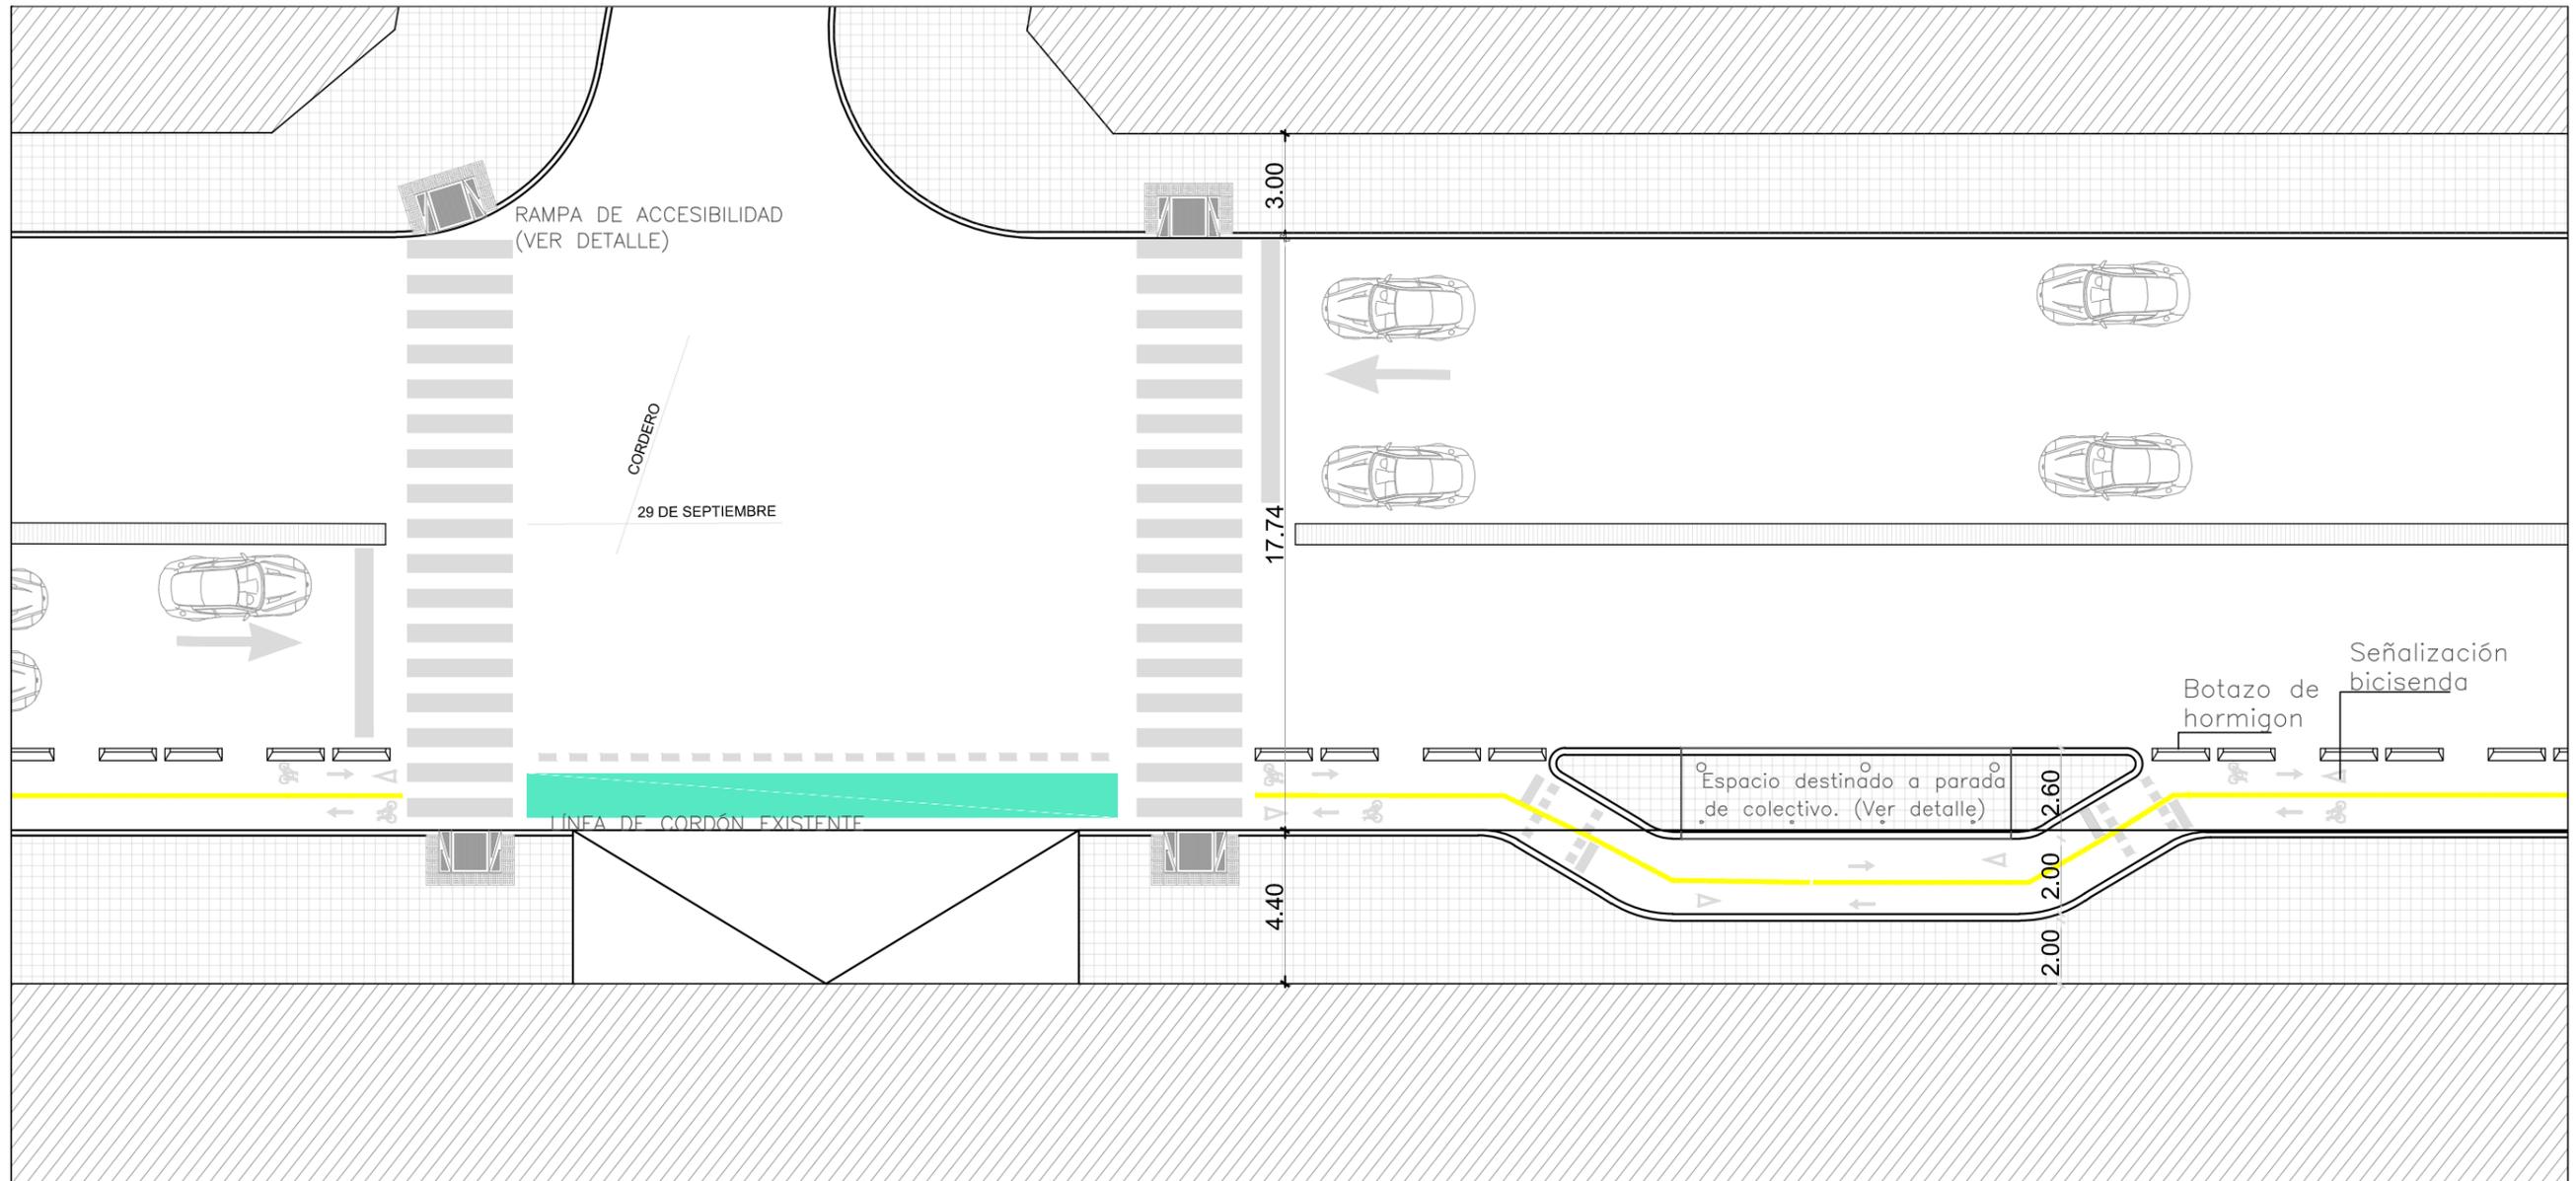

FORMATO A3 (420 mm x 297 mm)

DOCUMENTACION DE LICITACIÓN - NO APTA PARA CONSTRUCCIÓN

Este plano es esquemático e indicativo, debiendo la contratista realizar la documentación ejecutiva y la ingeniería de detalle de la obra aplicada a cada caso particular. dicha documentación estara sujeta a la aprobacion de la direccion de obra. medidas, niveles y cantidades a verificar en obra

MUNICIPIO DE LANUS
DIRECCION DE OBRAS DE ARQUITECTURA

DETALLE VEREDA TÍPICA - CON PARADA DE COLECTIVO
Calle 29 de Septiembre y calle Cordero

03