




VISTA LATERAL

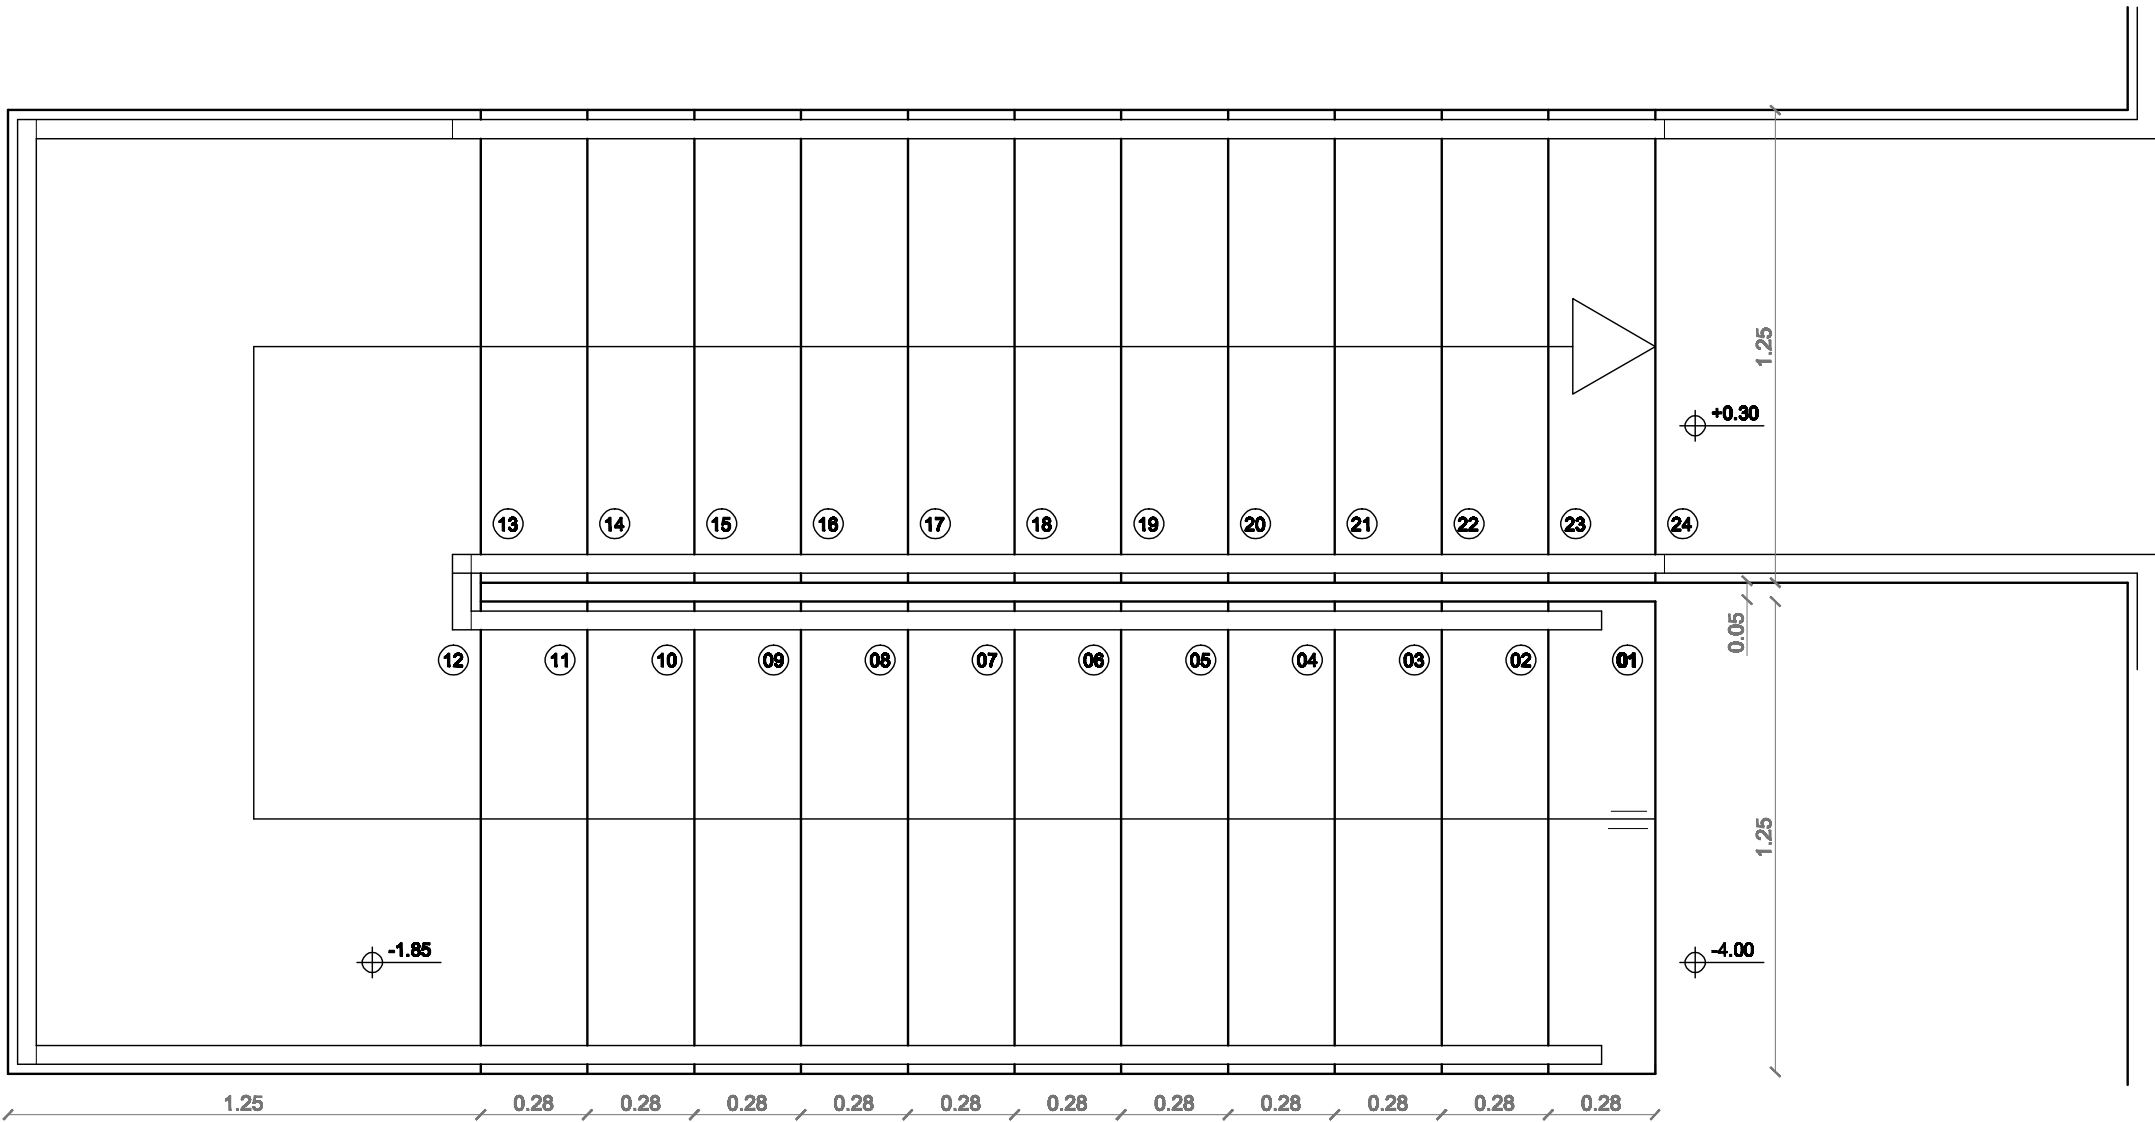

PLANTA ESCALERA

<div><div>GO.P. PROV. DEL NEUQUEN</div><div>DIP Arq</div></div> <div></div>	PROVINCIA DEL NEUQUEN						
	MINISTERIO DE ECONOMÍA E INFRAESTRUCTURA						
	SUBSECRETARÍA DE OBRAS PÚBLICAS						
	DIRECCION PROVINCIAL DE ARQUITECTURA						
	DIRECCION DE ESTUDIOS Y PROYECTOS						
OBRA:							
E.P.E.T. Nº 21 - NUEVO EDIFICIO - 1ra ETAPA							
LUGAR:							
SAN MARTIN DE LOS ANDES							
PLANO:							PLANO Nº
ARQUITECTURA - DETALLE DE ESCALERA							03-01
PROYECTO	CALCULO	DIGITALIZO	ESCALA	FECHA	MODIF. 1	MODIF. 2	
Arq. Dragone			1:20	2016			