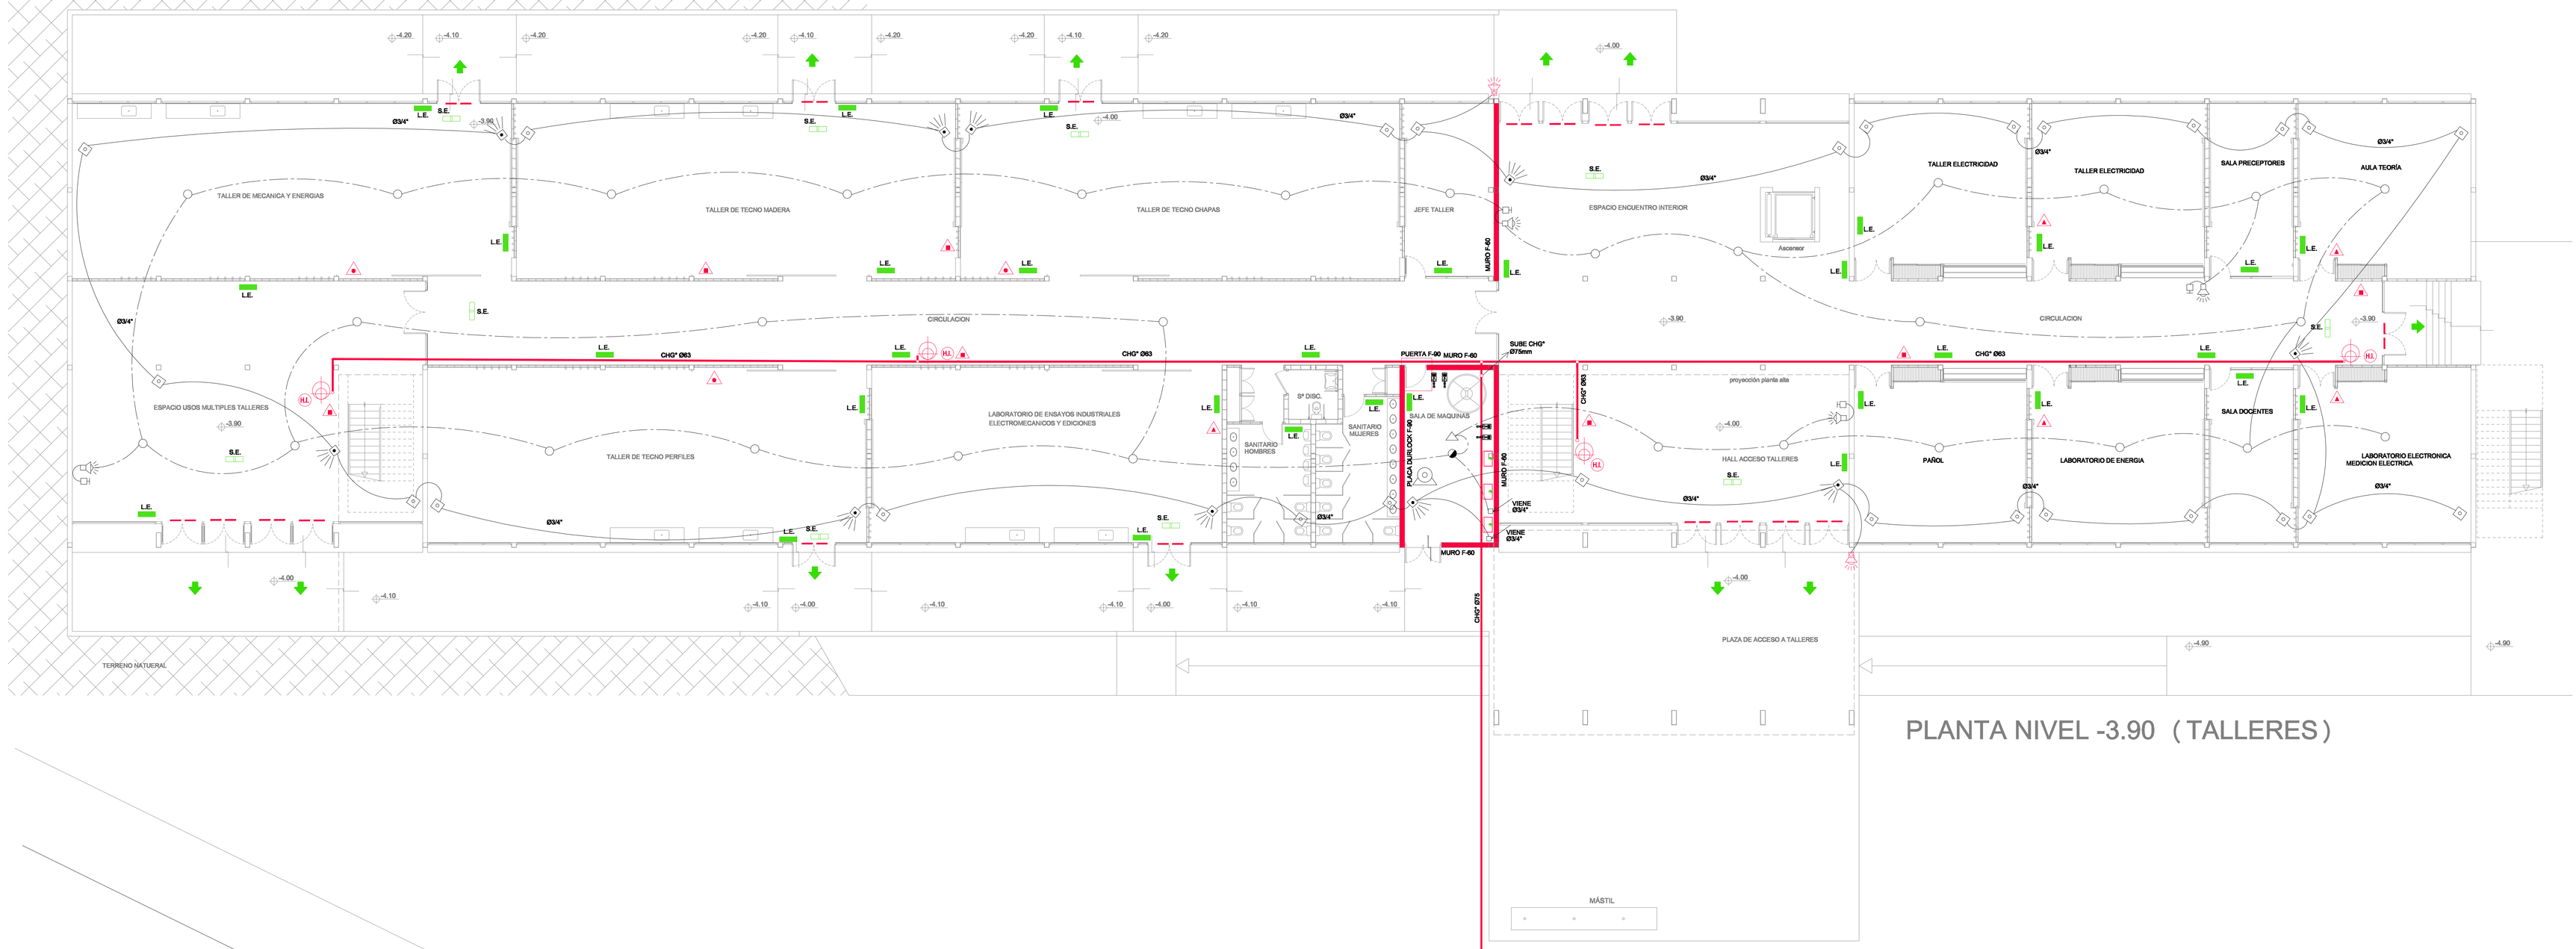

PLANTA NIVEL -3.90 (TALLERES)

DETALLE TIPO EXTINTOR

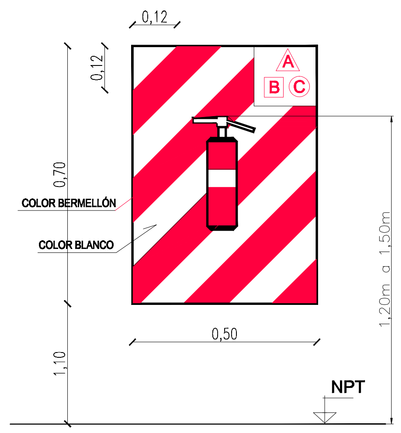

REFERENCIAS:

DETECTORES CLASES:

FOTOELECTRICO INTELIGENTE. RS 485 . DETECTARA PARTICULAS DE HUMO UTILIZANDO PRINCIPO DE DISPERCION LUMINICA, NORMAS UL, CE U OTRAS

TERMICO INTELIGENTE. RS 485. DEBERA UTILIZAR TERMISTORES COMO SENSORES TERMICOS. UNO A TEMPERATURA AMBIENTE Y EL RESTANTE SELLADO, EN CONDICIONES NORMALES LOS DOS DETECTARAN TEMPERATURA IDENTICAS. EN CASO DE FUEGO EN EL TERMISTOR EXPUESTO SE PRODUCIRA UN DESBALANCE, DANDO LA ALARMA CORRESPONDIENTE. NORMAS UL, CE U OTRAS

DETECTORES DE GAS NATURAL RS 485 COMBUSTIBLE. DEBERA DETECTAR LA PRESENCIA DE GASES COMBUSTIBLES SERAN AUTOSUPERVISADOS. TENDRA RELEE DE ALARMA CERRADO PARA PROTECCION ANTI CHISPAS. REESTABLECIMIENTO AUTOMATICO, LED INDICADOR DE ESTADO. OPERACIÓN LIBRE MANTENIMIENTO. PODRA CONECTARSE A CIRCUITOS CLASE A O CLASE B.

MATAFUEGO TRICLASE 5 Kg CON MANOMETRO CONTROL DE CARGA, MARCA YUKON O EQUIVALENTE

MATAFUEGO CLASE "K" PFRUEGO DE COCINAS-ACEITES VEGETALES O ANIMALES Y GRABAS, CAP. 2 Kg. CON MANOMETRO DE CONTROL DE CARGA, MARCA YUKON, EQUIVALENTE O SUPERIOR CALIDAD.

MATAFUEGO TIPO CO2 CAP. 2,5 Kg. CON MANOMETRO DE CONTROL DE CONTROL DE CARGA, MARCA YUKON, EQUIVALENTE O SUPERIOR CALIDAD.

MATAFUEGO CLASE "D" FUEGO DE METALES, CAP. 5 Kg. CON MANOMETRO DE CONTROL DE CARGA MARCA YUKON, EQUIVALENTE O SUPERIOR CALIDAD.

MANJON ANTIPANICO EN PUERTAS DE SALIDA DE EMERGENCIA, MARCA JAQUE EQ. O SUP. CALIDAD.

CAÑERIA PARA SISTEMA DE DETECCION DE H° SEMI PESADO, Ø MINIMO. 3/4"

AVISADOR MANUAL DOBLE ACCION RS 485. SERAN DIRECCIONABLES POR MEDIO DE MODULO DE MONITOREO. COMPATIBLES CON CENTRALES INTELIGENTES. TENDRA SISTEMA ANTIDESARME DE DOBLE ACCION Y REGISTRO DE OPERACION, CON LLAVE UNIVERSAL DE RESETEO. NORMAS UL, CE U OTRAS.

BOCINAS Y SIRENAS ANUNCIADORES. INTERC. RS 485.SERAN DEL TIPO BITONAL PARA AVISO DE SEÑALES DE ALARMA. CON LUZ ESTROBOSCOPICA INCLUIDA DE CANDELAS. SERAN DE COLOR ROJA O BLANCAS PARA FACIL LOCALIZACION. NORMAS UL, CE U OTRAS.

BOCINAS Y SIRENAS ANUNCIADORES EXTERIOR

DETECTOR ROTURA Y VIBRACION (VIDRIOS DE SEGURIDAD 3+3)

DETECTOR DE MOVIMIENTO (PIR) DETECTOR INFRARROJO PASIVO, PARA MONTADO EN PARED. CON LENTES FRESNEL FACETADOS. COVERTURA VOLUMETRICA MINIMA 12 Mts. INMUNIDAD DONTRA CORRIENTES DE AIRE E INSECTOS. SISTEMA ANTIDESARME INCORPORADO. MARCA BOSCH O CALIDAD SUPERIOR. NORMAS UL, CE, ISO 9000

SENTIDO SALIDA DE EMERGENCIA

LUZ DE EMERGENCIA FLUORESCENTE AUTÓNOMO NO PERMANENTE TIPO ATOMLUX, EQUIVALENTE O SUP. CALIDAD

LUMINARIA SEÑALIZACION DE ESCAPE FLUORESCENTE AUTÓNOMO PERMANENTE, CON PICTOGRAMA INDICANDO LA SEÑALIZACION DE SALIDA, TIPO ATOMLUX, EQUIVALENTE O SUPERIOR CALIDAD.

F-90

F-60 / F-90

PUERTAS RESISTENTES AL FUEGO S/PLANILLA DE CARPINTERIA, CON CERRADURA ANTIPANICO F-90 CERTIFICADAS POR DIRECCION DE BOMBEROS

PLACAS IGNIFUGAS DE DURLOCK RESISTENTES AL FUEGO F-90 MUROS DE MATERIAL RESISTENTES AL FUEGO F-60

GABINETE METÁLICO A LA VISTA, 1.20 m DE NPT, DIMENSIONES: 0.60x0.50x0.25m PUERTA CIEGA DE CHAPA CON VISOR ACRILICO, COMPLETO C/ LOS SIGUIENTES ELEMENTOS:

- MANGA DE 25m Y 38/40mm, CON DERIVACIÓN DE 38 mm, UNIÓN DEL TIPO STORTZ (TIPO DURALINE EQUIVALENTE O SUP. CALIDAD)
- LLAVE DE PASO TIPO TEATRO DE 38/40 mm TIPO STORTZ
- LANZA 38/45mm : SERAN APROBADAS IRAM, CON ROSCA INCENDIO DEL TIPO CHORRO PLENO/NIEBLA REGULABLE.
- UNA LLAVE UNIÓN
- TODOS LOS ELEMENTOS DEBEN CONTAR CON SELLO Y CERTIFICACIÓN I.R.A.M. MARCA IGENT SANIT, EQUIVALENTE O SUPERIOR CALIDAD

CAÑERIA A LA VISTA INTERNA EN EDIFICIO PARA SISTEMA DE EXTINCION DE H° GALVANIZADO, PINTADO COLOR BERMELLON S/MORIAS. CON SUJECION OMEGA GALVANIZADA.

NOTAS:

1- DEBERA ELABORARSE LA MEMORIA DEL SISTEMA DE PROTECCION CONTRA INCENCIO DE TODO EL ESTABLECIMIENTO INCLUYENDO EL FUTURO SAF POR PROFESIONAL ESPECIALISTA, INDICANDO LOS TRABAJOS QUE CORRESPONDAN A LA PRESENTE ETAPA.

2- TODO LO INDICADO EN LOS PLANOS COMO CAPACIDADES, SECCIONES, SUGERENCIAS DE MARCAS ,ETC, DEBERAN CONSIDERARSE COMO MINIMAS NECESARIAS; LAS DEFINITIVAS SURGIRAN DE LA ELABORACION DEL PROYECTO EJECUTIVO SEGUN LO INDICADO EN LAS DISPOSICIONES COMPLEMENTARIAS.

3- TODA LA INSTALACION SE AJUSTARA A LAS NORMATIVAS VIGENTES, Y A LO INDICADO EN LA MEMORIA CORRESPONDIENTE, EXIGENCIAS DE LUEGO DE LA EJECUCION LAS CERTIFICACIONES DE : A- LA INSTALACION EJECUTADA, B- DE TODO EL EQUIPAMIENTO INSTALADO, FIRMADO POR PROFESIONAL ESPECIALISTA.

EQUIPO DE INCENDIO:

EQUIPO DE PRESURIZACION, MARCA SUGERIDA: SALSOM, GRUDFUS, EQUIVALENTE O SUPERIOR CALIDAD, COMPUESTO POR:

- **2 BOMBAS CENTRIFUGAS HORIZONTALES MONOBLOCK, 5,5 HP**
- **1 BOMBA JOCKEY HORIZONTAL MONOBLOCK, 3,5 HP**
- **2 COLECTORES (ASPIRACION e IMPULSION) EN HIERRO 3"**
- **4 VALVULAS DE CIERRE (2 x BOMBA)**
- **2 VALVULAS DE RETENCION (1 x BOMBA)**
- **1 VALVULA DE RETENCION A SALIDA CAÑERIA IMPULSION/BOCA IMPULSION EN VEREDA**
- **SOPORTE COMUN DE CHAPA DE ACERO**
- **1 INTERRUPTOR A FLOTANTE PARA COLOCAR EN TANQUE CISTERNA**
- **1 TANQUE PULMON 100 Lts.**

LA CAPACIDAD INDICADA ES LA MINIMA EXIGIBLE A PARTIR DE LA CUAL EL PROYECTISTA DEFINIRA EL EQUIPO DEFINITIVO.

MINISTERIO DE ECONOMÍA E INFRAESTRUCTURA
D | P | Arq
PROVINCIA DEL NEUQUEN
MINISTERIO DE ECONOMÍA E INFRAESTRUCTURA
SUBSECRETARIA DE OBRAS PUBLICAS
DIRECCION PROVINCIAL DE ARQUITECTURA
DIRECCION DE ESTUDIOS Y PROYECTOS

OBRA: E.P.E.T. Nº 21 - NUEVO EDIFICIO - 1ra ETAPA

LUGAR: SAN MARTIN DE LOS ANDES

PLANO: INSTALACION DE PROTECCION CONTRA INCENDIO, DETECCION DE ROBO Y EXTINCION POR AGUA - NIVEL -4.00 (TALLERES)

PLANO Nº 08-02

PROYECTO	CALCULO	DIGITALIZO	ESCALA	FECHA	MODIF. 1	MODIF. 2
			1:100	2016		