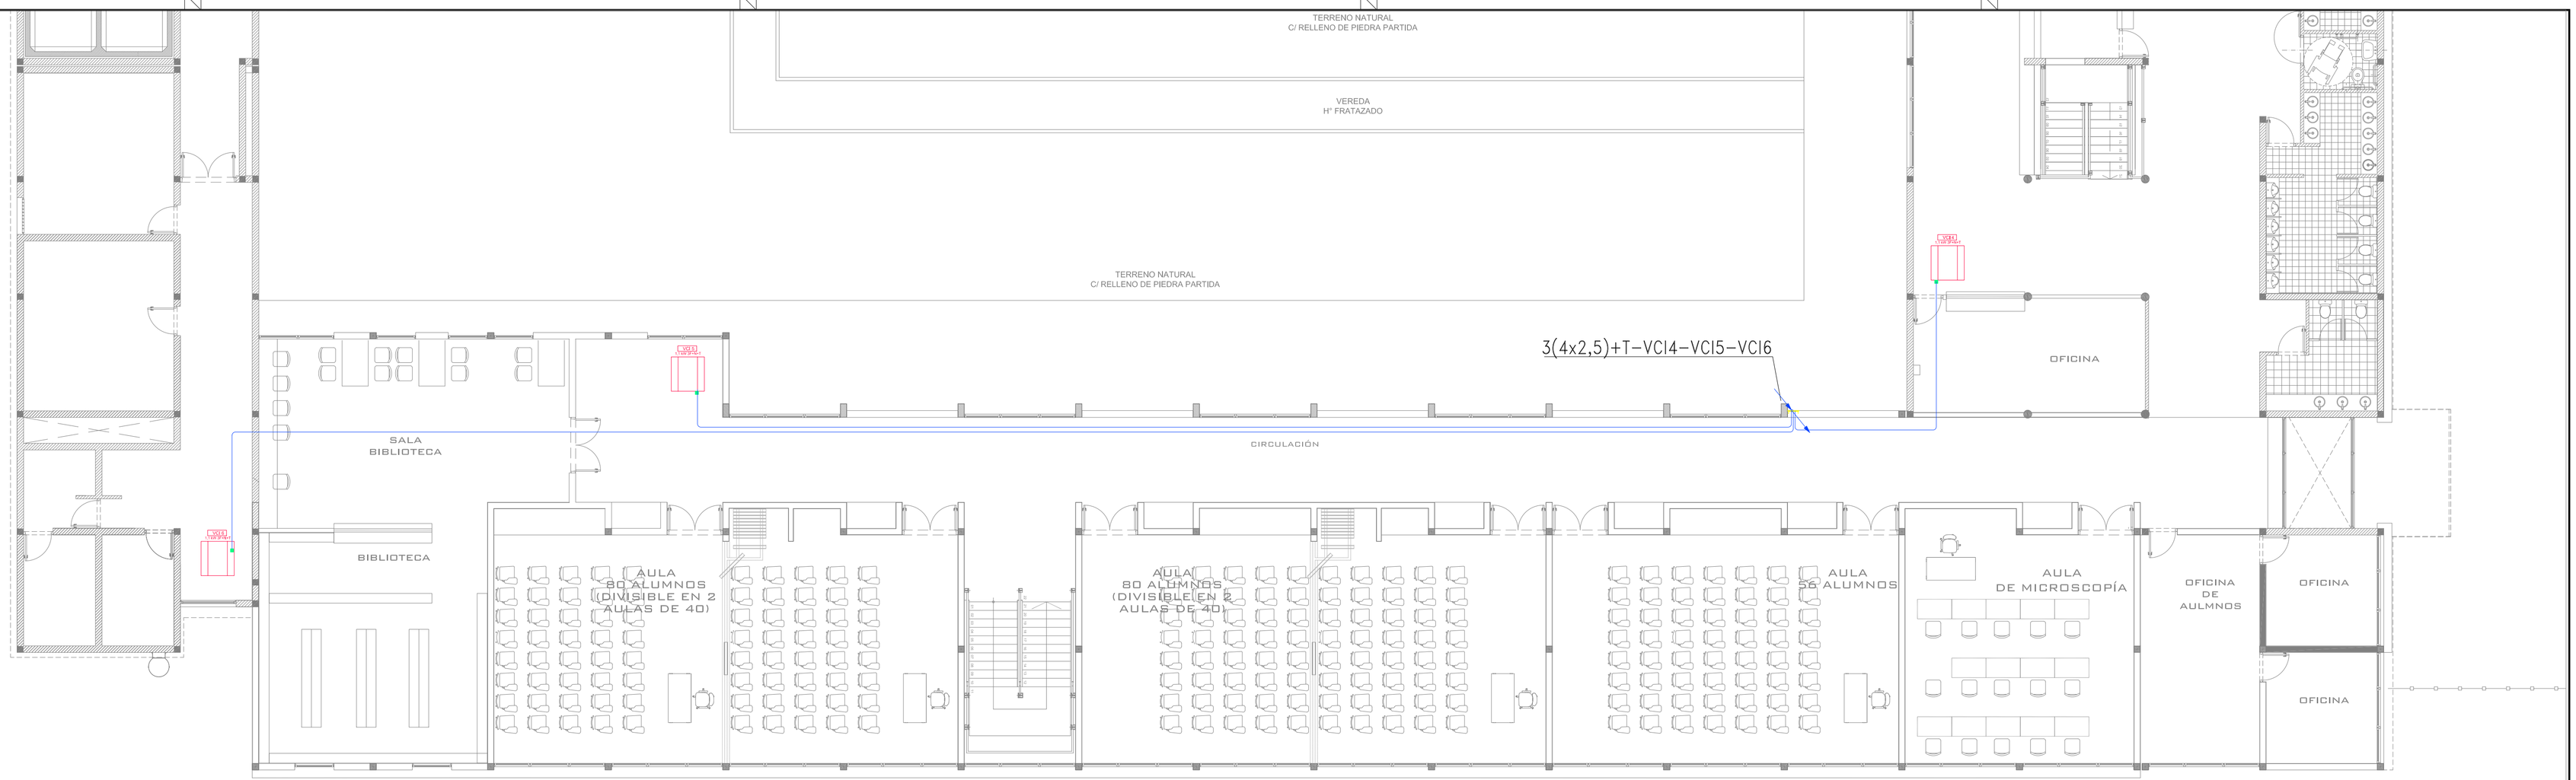

REFERENCIAS:

CABLE CU DES 1x50mm2

PLANCHUELA H°G° 30x3,5mm

BAJADA EN PLANCHUELA 30x3,5 DENTRO DE ESTRUCTURA DE H°A°

SOLDADURA CUPROLUMINOTERMICA

SOLDADURA DE PLANCHUELA A ESTRUCTURA METALICA

CAJA DE ALIMENTACION (10x10)

BANDEJA ESCALERILLA POR PISO

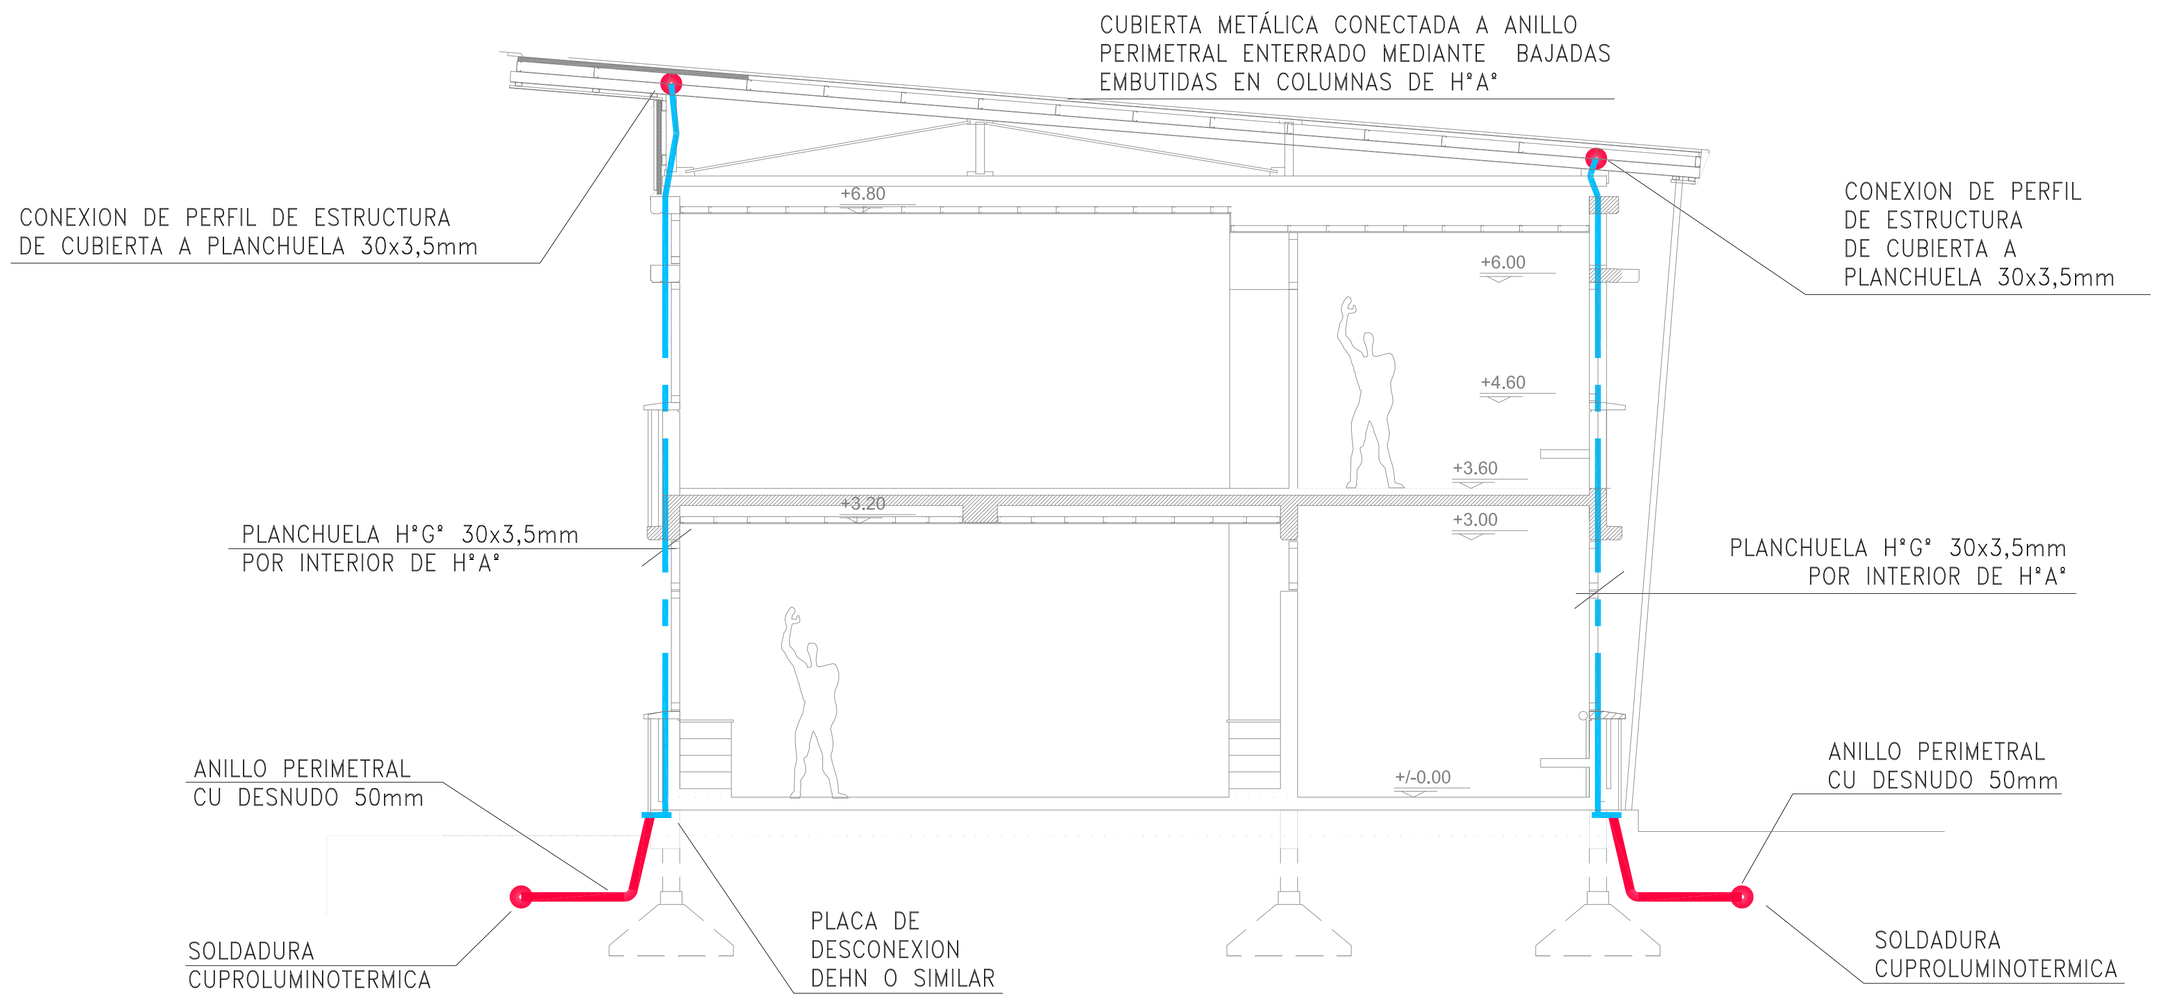

REFERENCIAS:

estudio grinner
INGENIEROS CONSULTORES EN OBRAS ELECTRICAS
Av. JULIO A. ROCA 733 6º C1067ABC
Ciudad Autónoma de Bs. As.
Tel. (011)-4343-4548/4331-7207
E-mail:estudio@grinner.com.ar

NOTA:
EL PRESENTE PLANO ES PARCIAL Y NO DEBE SER UTILIZADO PARA LA CONSTRUCCIÓN. LA CONTRATISTA CONFECCIONARÁ LOS PLANOS DE DETALLE CORRESPONDIENTES, QUE DEBERÁN SER APROBADOS POR LA INSPECCIÓN DE OBRA. EL PLANO PRESENTADO POR LA CONTRATISTA DEBERÁ SER APROBADO POR LA INSPECCIÓN DE OBRA.

PROYECTO:	Dirección de diseño e Infraestructura	PLANO:	Nº IE08
DIBUJÓ:	Estudio Grinner		AIRE ACONDICIONADO / P.Alta
APROBÓ:	Dirección de diseño e Infraestructura	OBRA:	HOSPITAL ESCUELA DE ODONTOLOGÍA
ARCHIVO:	UNRN_ALLEN_ESI_Electricidad.dwg		

LOCALIDAD:	ALLEN
SEDE:	ALTO VALLE / VALLE MEDIO
FECHA:	01-12-2015
ESCALA:	1:100

UNIVERSIDAD NACIONAL DE RÍO NEGRO