




CORTE 2-2  
ESCALA 1:50

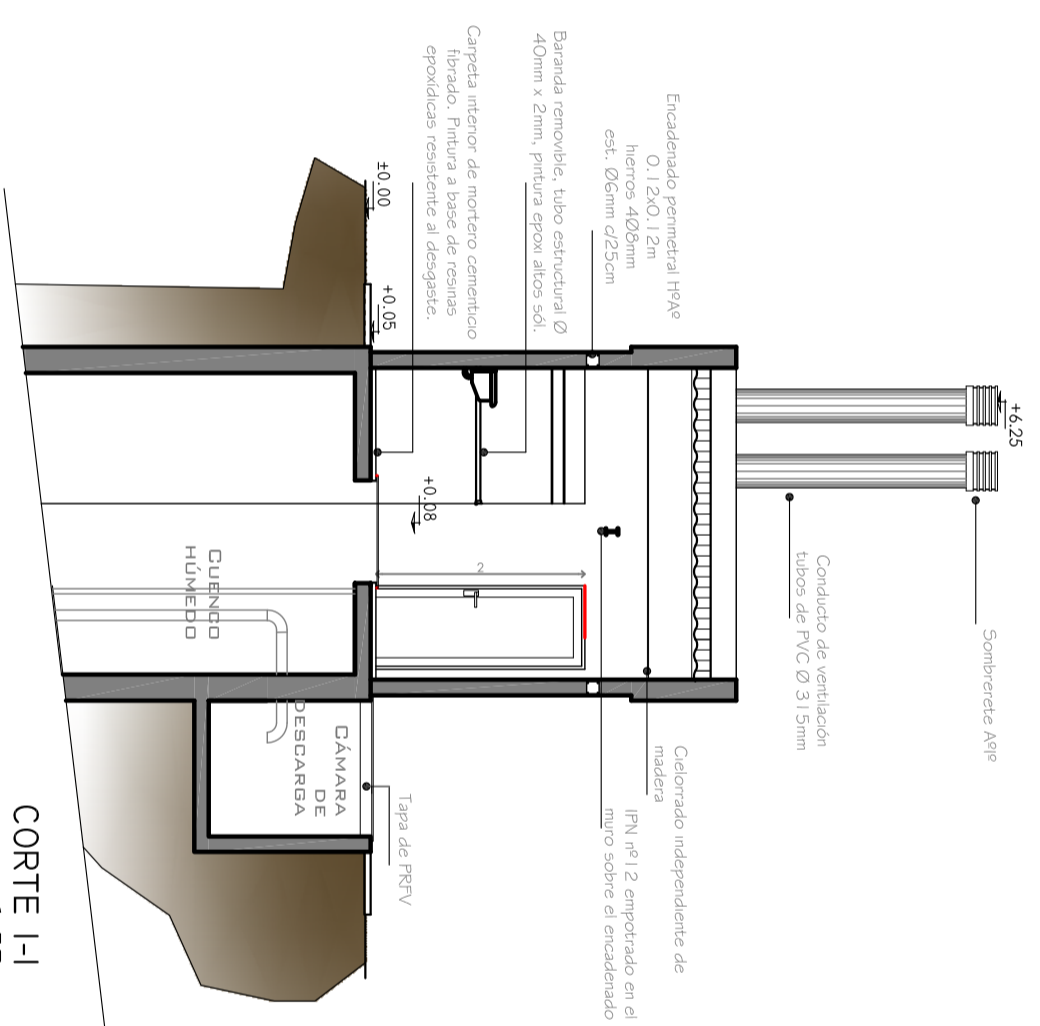


CORTE 1-1  
ESCALA 1:50

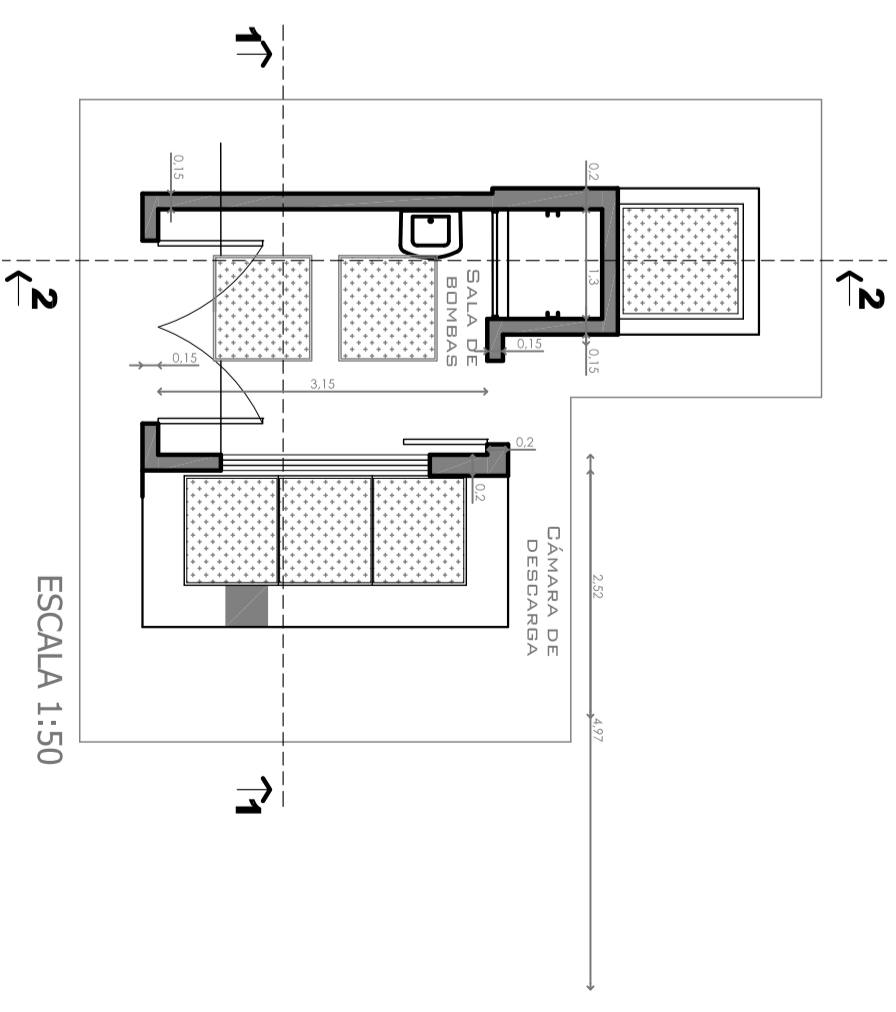


ESCALA 1:50

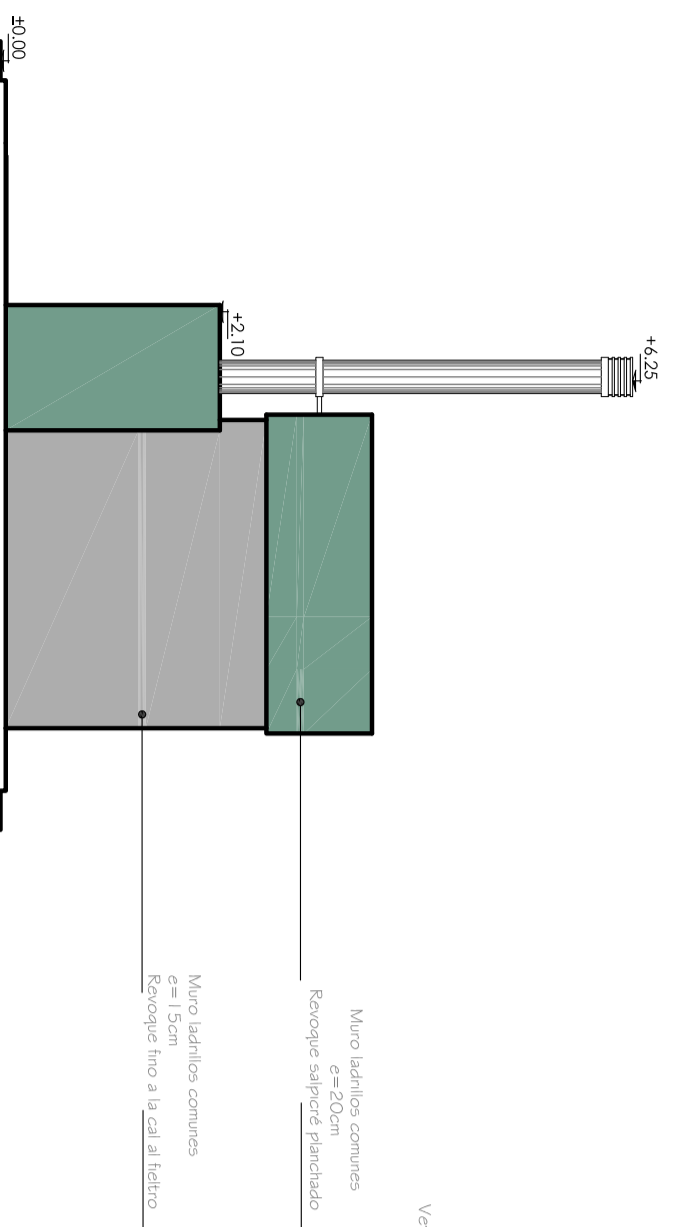


FACHADA SUR  
ESCALA 1:50

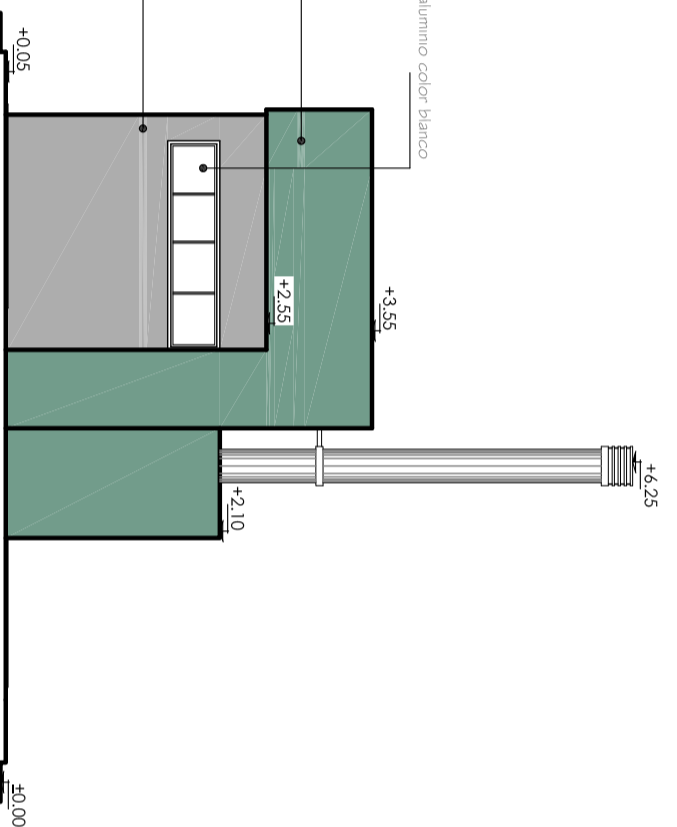

FACHADA NORTE  
ESCALA 1:50

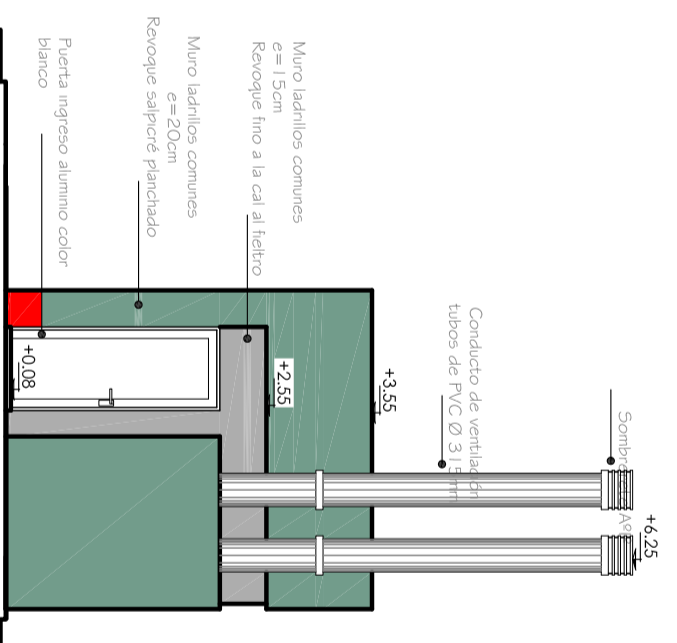

FACHADA OESTE  
ESCALA 1:50

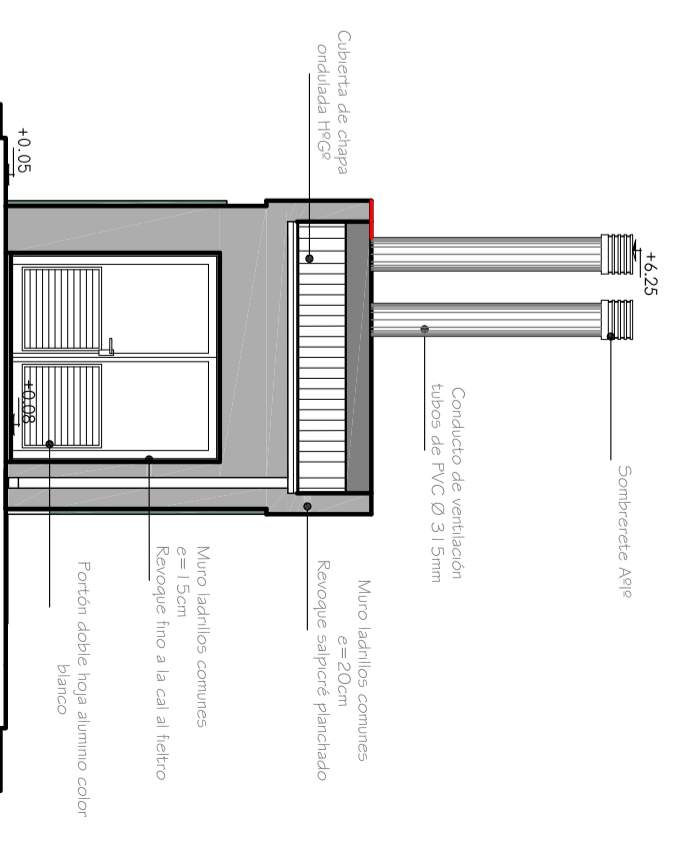

FACHADA ESTE  
ESCALA 1:50

COMUNA DE EMILIA		Presidente: OMAR ÁNGEL PANIGO	
OBRA: Sistema de Descargas Cloacales			
PROYECTO: S&D Ingenieros Asociados		Fecha: Marzo 2017	
INDIC.: N° de plano: 19 b			