


ESTRUCTURA DE EGRESO DEL LÍQUIDO CLOACAL


VISTA LATERAL

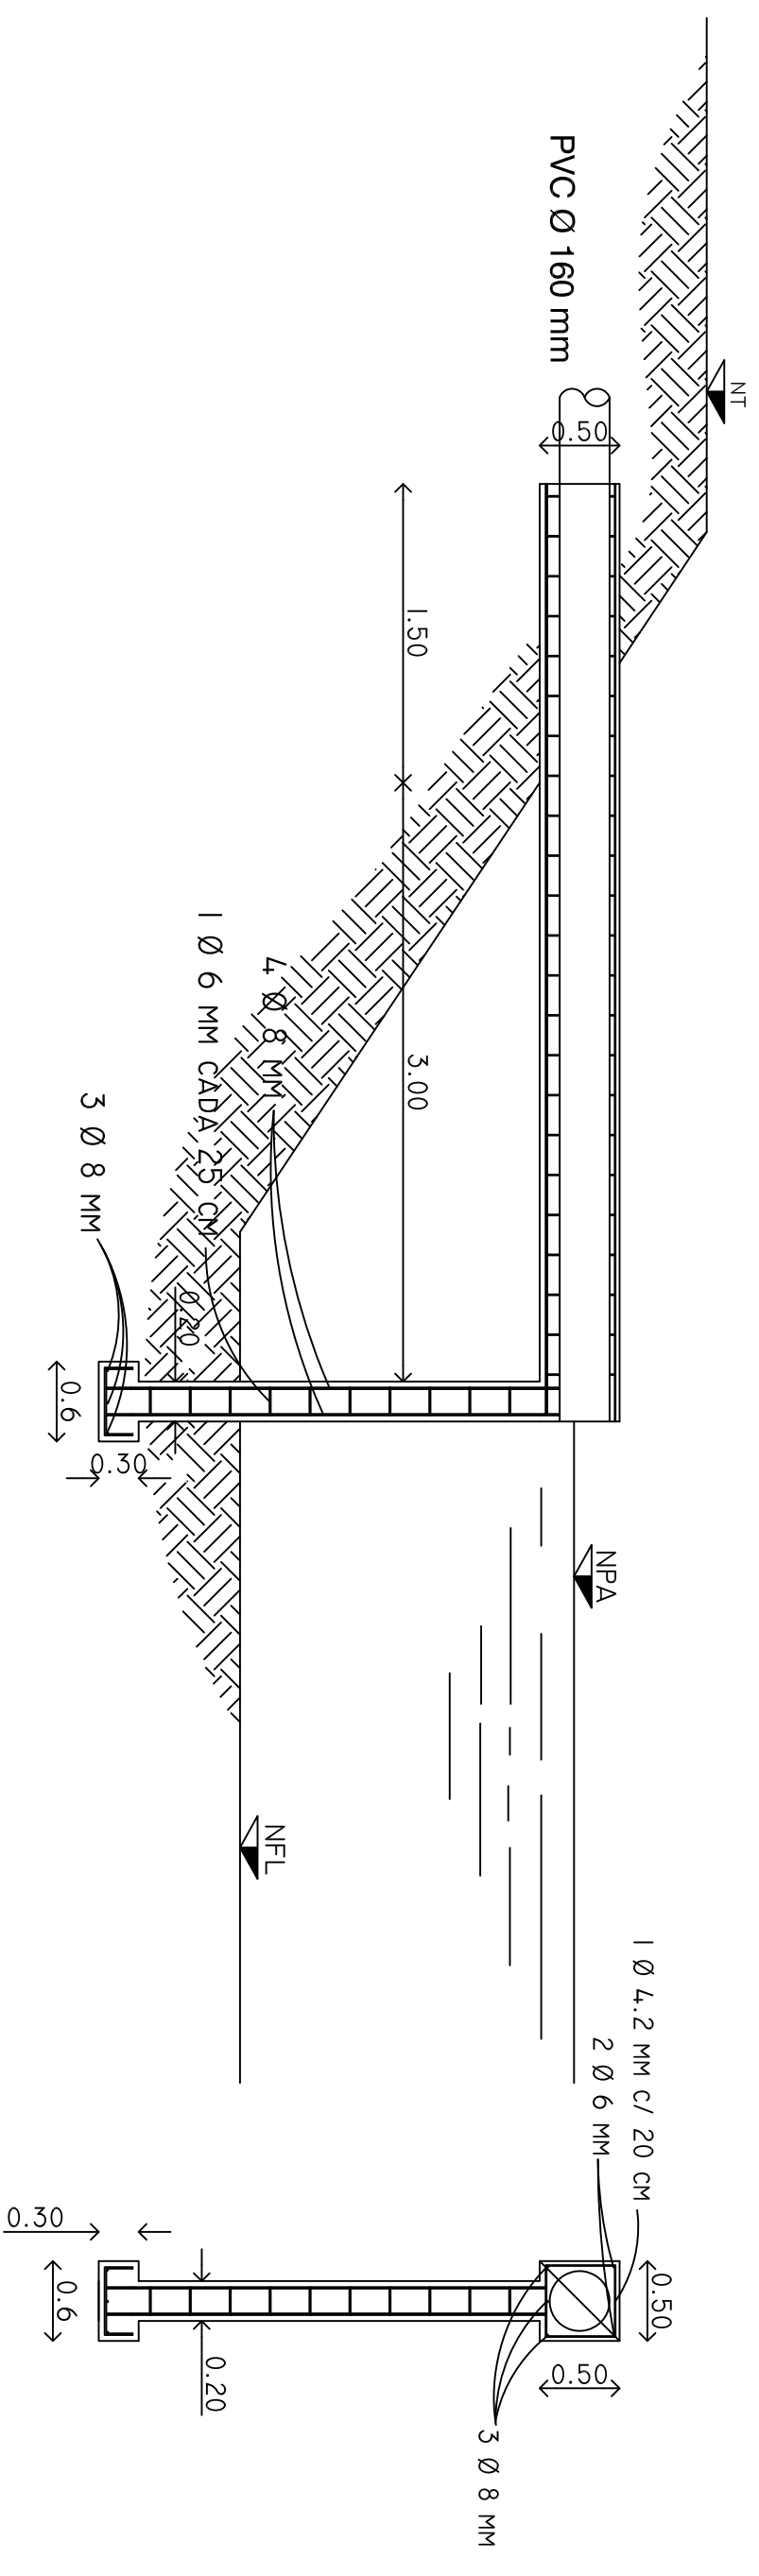


VISTA DE FRENTE

ESTRUCTURA DE INGRESO DEL LÍQUIDO CLOACAL

VISTA DE FRENTE

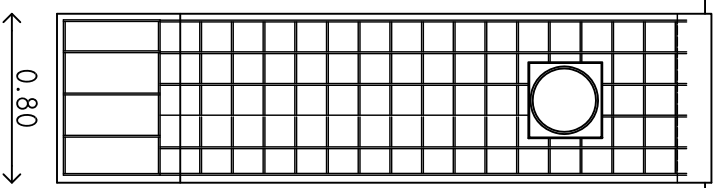

VISTA LATERAL

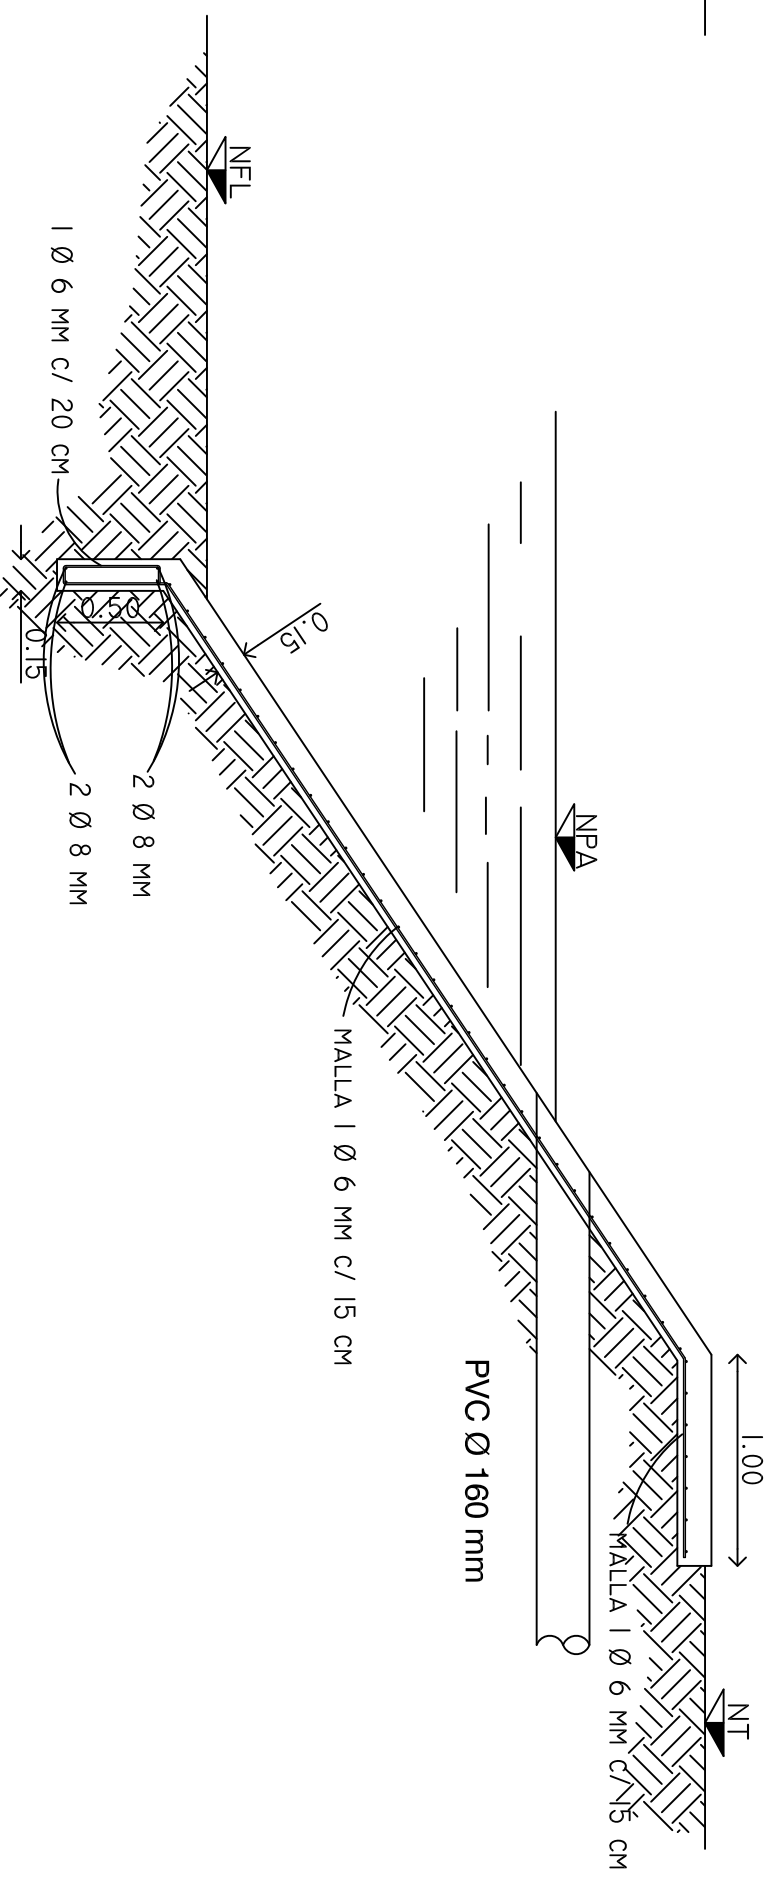

REFERENCIAS:

NPA: NIVEL PELO DE AGUA

NT: NIVEL TERRAPLÉN

NFL: NIVEL FONDO DE LAGUNA