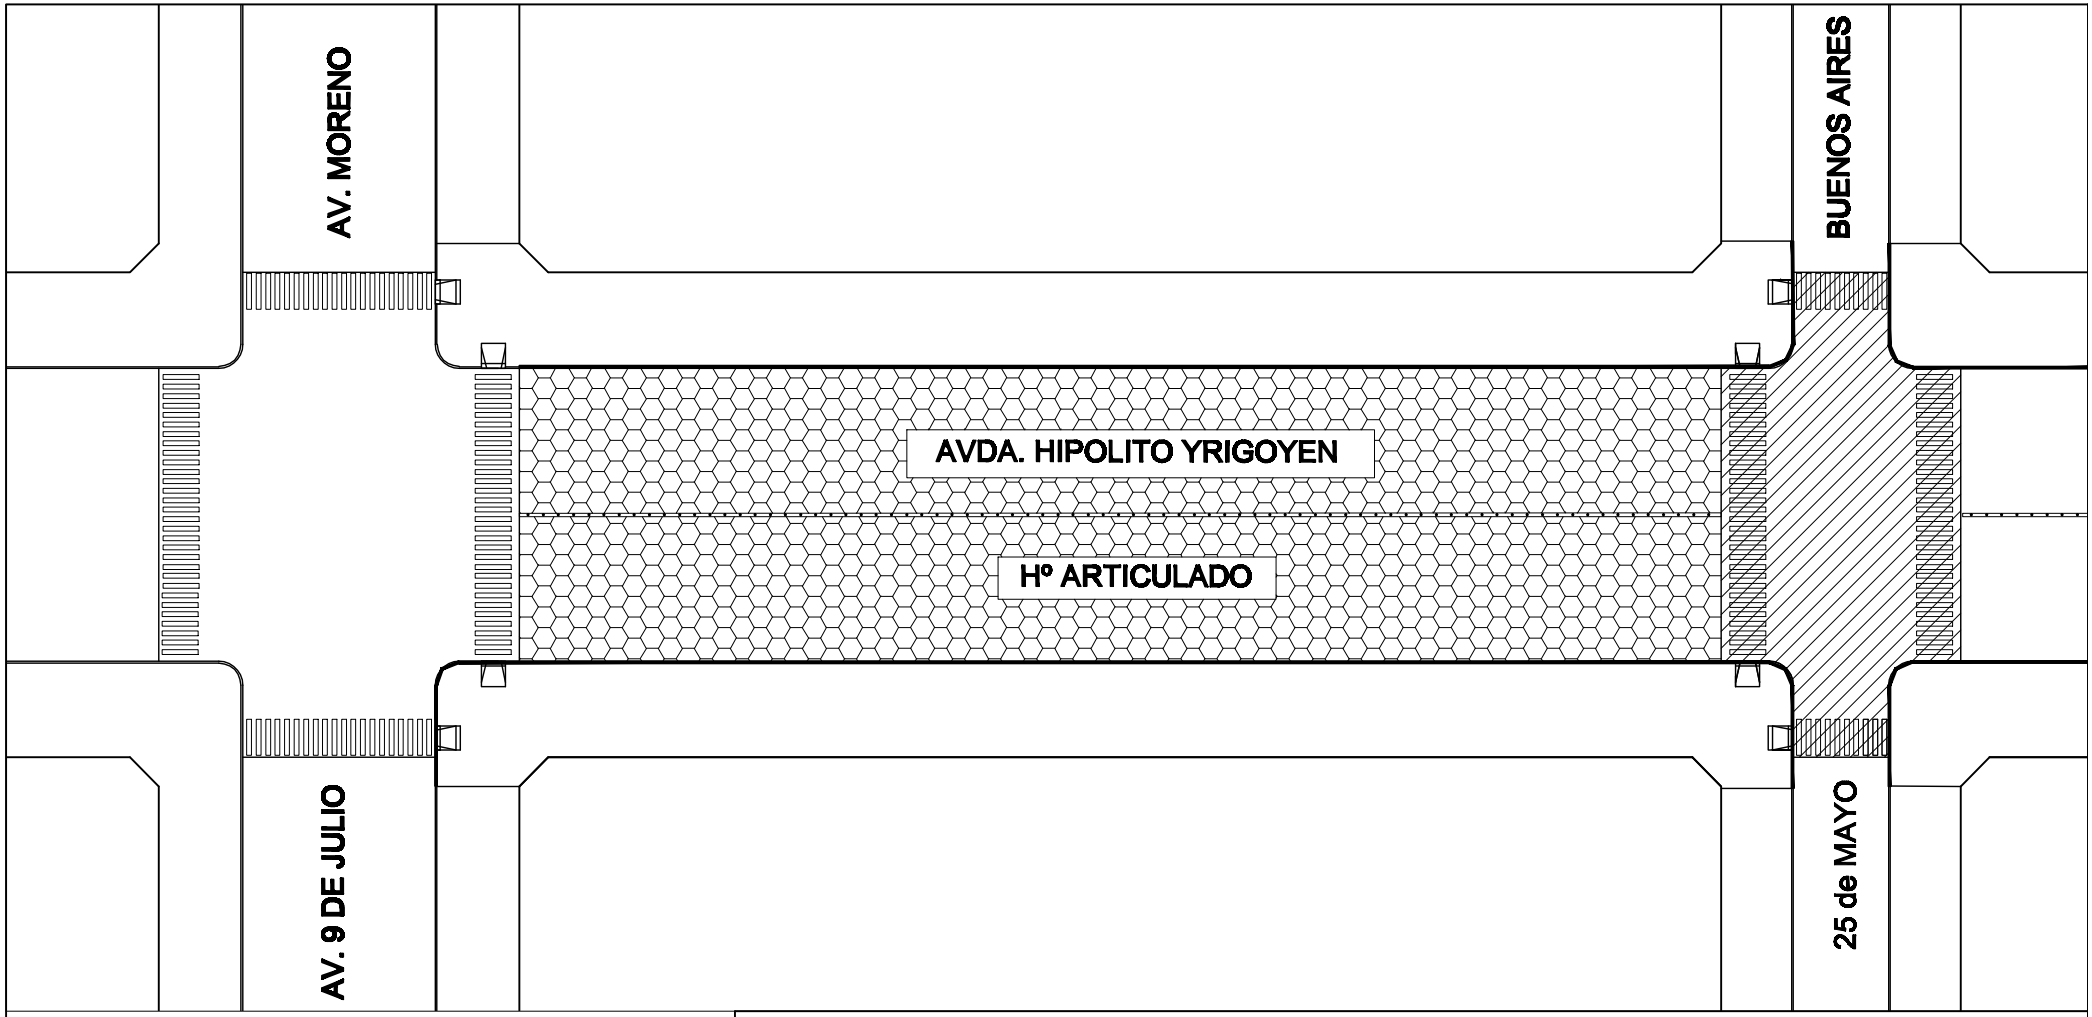

Referencias

Adoquinado de calles con Adoquines de Hº premoldeados

Hº armado rígido

MUNICIPALIDAD DE SAN RAFAEL _ MENDOZA

SECRETARIA DE OBRAS PUBLICAS _ DIRECCIÓN DE OBRAS MUNICIPALES

OBRA: RENOVACION Y REVALORIZACION DEL AREA CENTRAL - SEGUNDA ETAPA		PLANO: HORMIGON ARTICULADO		PLANO Nº 4	
				ARCHIVO	
ANTE PROYECTO	REVISÓ	APROBADO POR	DIBUJO	FECHA	ESCALA 1:150