
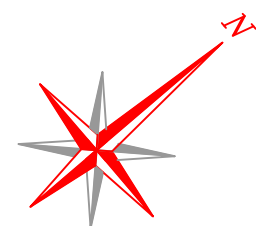




P. C 95.00

Cota	Terreno	107.81	108.10	106.21	103.68	103.48	103.08	102.13	101.84	100.36	100.26	100.21	100.41	100.63	100.55	100.42	99.74
	Proyecto	107.81	108.15	106.28	103.76	103.56	103.16	102.21	101.92	100.44	100.34	100.25	100.52	100.76	100.63	100.50	99.82
Distancia	Parcial		21.13	32.92	42.59	9.30	9.30	31.66	8.36	38.87	9.30	9.30	40.00	36.47	9.30	9.30	40.96
	Acumulada	0.00	21.13	52.92	95.51	104.81	114.11	145.77	154.13	193.00	202.30	211.60	251.60	288.07	297.37	306.67	347.63
Pendiente	Longitudinal		1:12 %	1:57 %	1:37 %	1:46 %	1:30 %	1:35 %	1:35 %	1:14 %	1:25 %	1:06 %	1:06 %	1:06 %	1:19 %	1:19 %	1:16 %
	Transversal		1:2.00%	1:2.00%	1:2.00%	1:2.00%	1:2.00%	1:2.00%	1:2.00%	1:2.00%	1:2.00%	1:2.00%	1:2.00%	1:2.00%	1:2.00%	1:2.00%	1:2.00%
Cota	Margen Iza.		109.80	108.20	107.31	104.08	103.14	102.44	100.91	101.01	101.09	101.13	100.91	101.01	101.09	101.13	100.91
Umbrales	Margen Der.		109.60	109.44	108.53	107.50	107.20	106.05	105.13	104.82	104.27	104.01	103.51	102.44	102.02	101.49	101.01

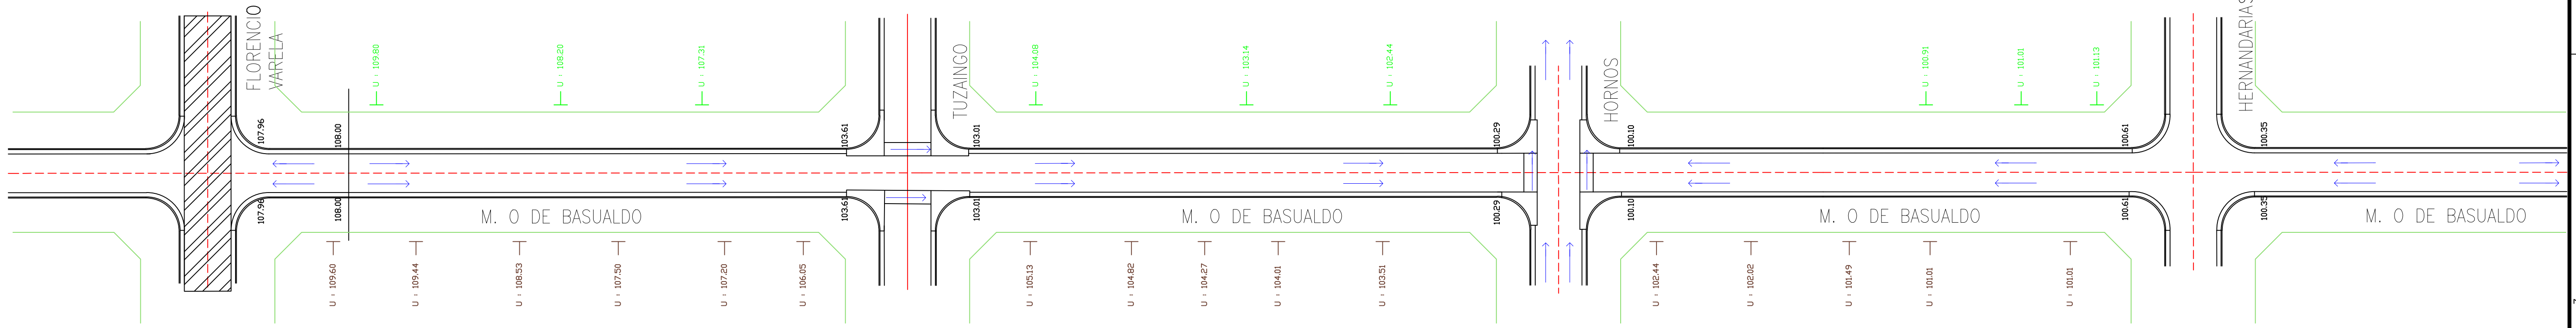

P. C 90.00

Cota	Terreno	100.63	100.55	100.42	99.74	99.11	98.78	98.30	96.51	94.73	94.09	93.47	90.80
	Proyecto	100.76	100.63	100.50	99.82	99.19	98.78	98.38	96.59	94.81	94.17	93.55	90.88
Distancia	Parcial	36.47	9.30	9.30	40.54	9.30	9.30	40.96	36.46	43.00	9.50	9.50	40.42
	Acumulada	288.07	297.37	306.67	347.63	388.17	397.47	406.77	443.23	486.23	495.73	505.24	545.66
Pendiente	Longitudinal		1:19 %	1:19 %	1:18 %	1:19 %	1:19 %	1:19 %	1:19 %	1:40 %	1:40 %	1:44 %	1:66 %
	Transversal		1:2.00%	1:2.00%	1:2.00%	1:2.00%	1:2.00%	1:2.00%	1:2.00%	1:2.00%	1:2.00%	1:2.00%	1:2.00%
Cota	Margen Iza.		102.30	101.78	101.13	99.55	98.78	97.81	97.36	96.10			
Umbrales	Margen Der.					99.30	98.55	97.14	95.91				

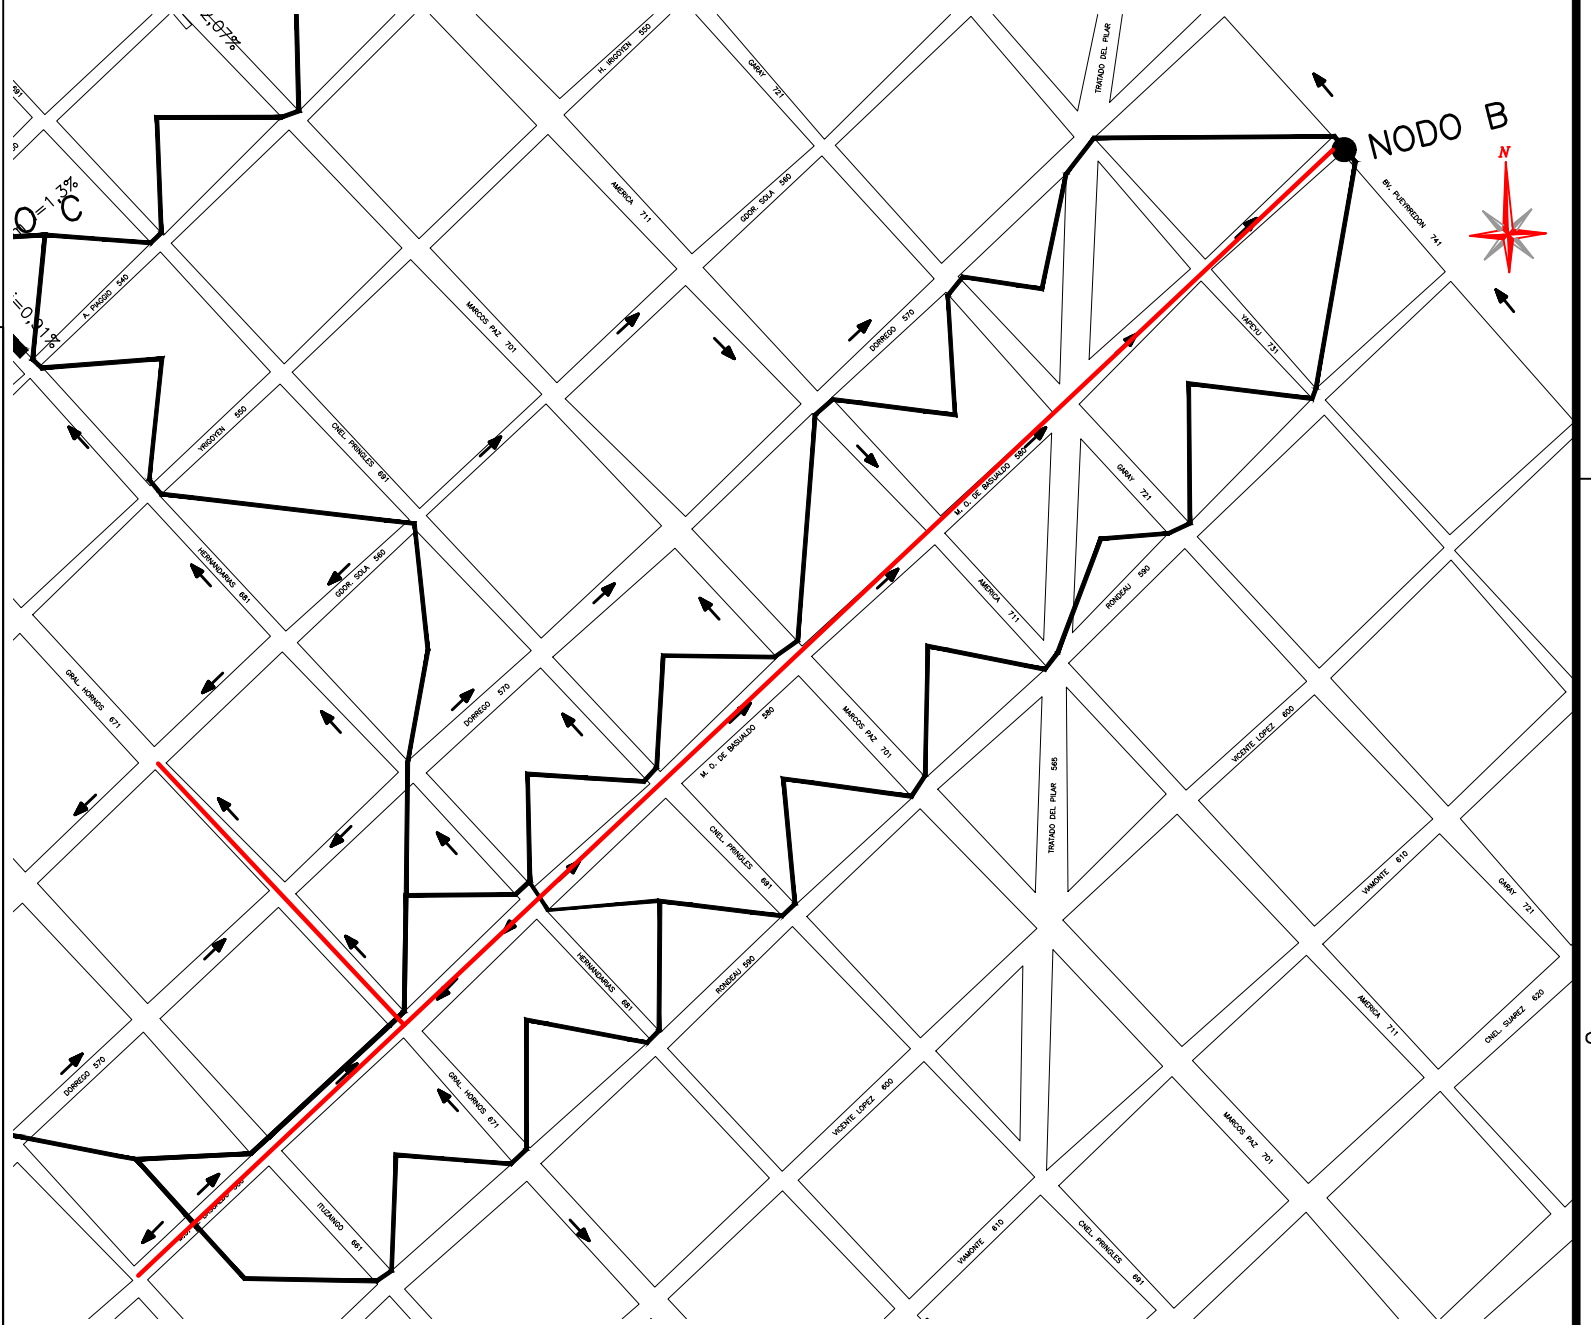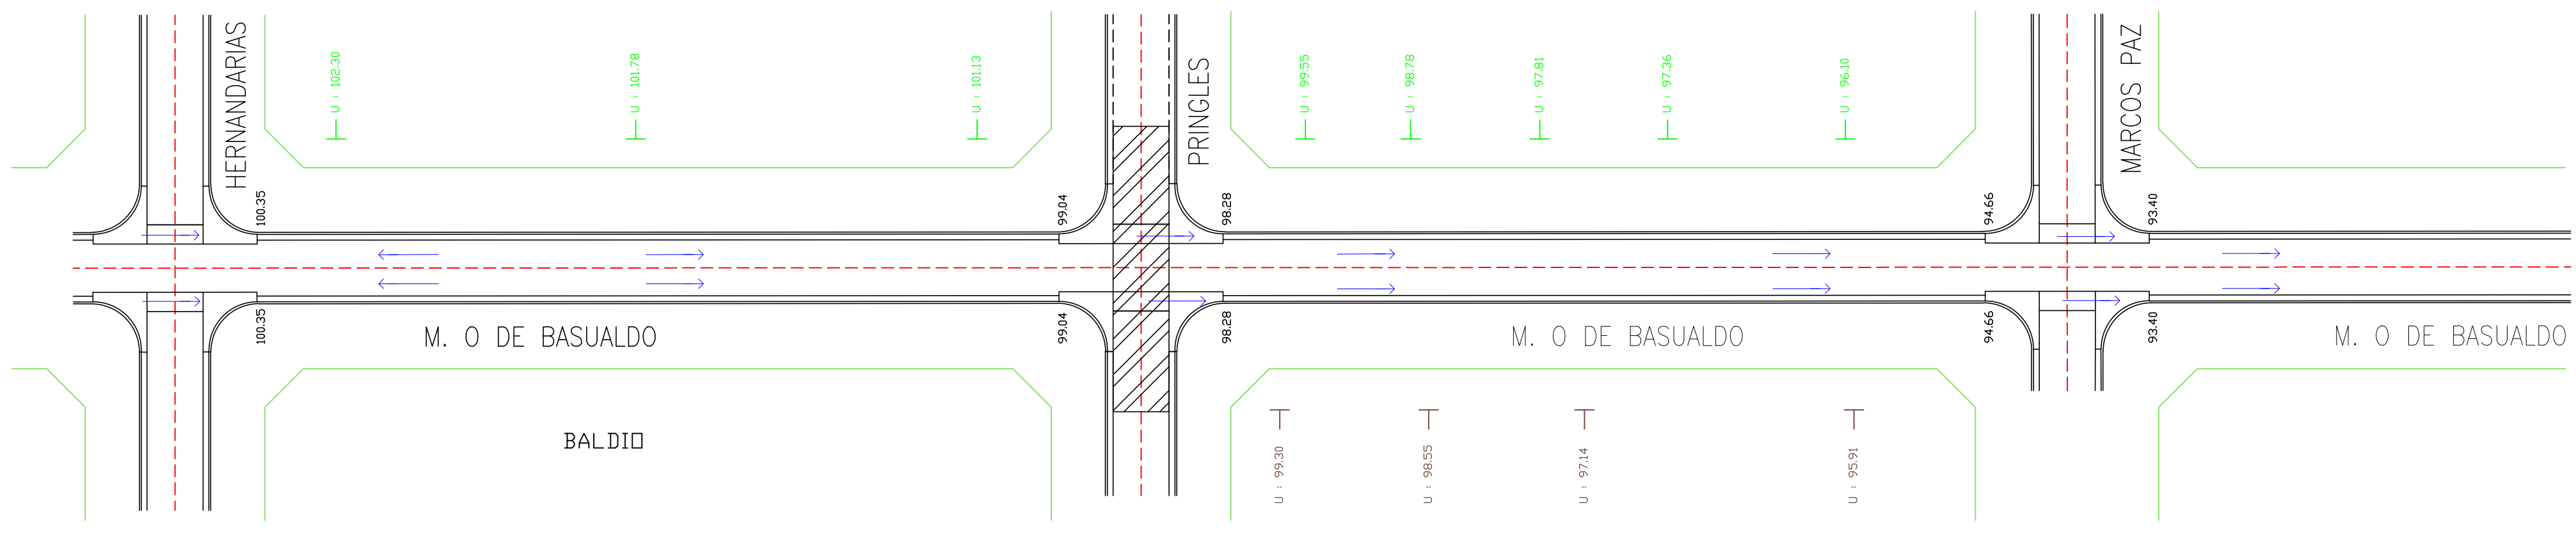

- Referencias
- Pavimento existente
  - Pavimento proyectado
  - Escurrimiento superficial
  - Baden proyectado
  - Manzanero
  - Terreno Natural
  - Cordón Cuneta Proyectado
  - Eje calle Proyectado
  - Cota Cuneta Proyectada
  - Cota Umbrales de Viviendas



PROGRAMA DE INVERSIÓN - PRESTAMO BID PAVIMENTACIÓN EN EL MUNICIPIO DE VICTORIA  
MUNICIPALIDAD DE VICTORIA  
Secretaría de Planeamiento - Dirección de Obras y Servicios Públicos



Obra Pavimentación  
Plano PLANIALTIMETRÍA  
1er CUARTEL- Calle M.O. de BASUALDO

Plano N° 02  
Proyecto Secretaría de Planeamiento - Dirección de Obras y Servicios Públicos  
Director CARLOS BRAGA

Hoja 1/11  
Escala Horizontal: 1:500 / Vertical: 1:250  
Fecha AGOSTO 2017