



P. C 80.00

Cota	Terreno	85.78	85.71	89.20	90.02
	Proyecto	85.78	85.87	89.28	90.02
Distancia	Parcial	0.00	10.54	58.88	32.26
	Acumulada	0.00	10.54	69.42	101.68
Pendiente	Longitudinal	1 : 2.0 %			
	Transversal	1 : 2.0 %			
Cota	Margen Izq.	86.67	87.06	87.73	88.86
Unbrales	Margen Der.	86.67	87.06	87.73	88.86

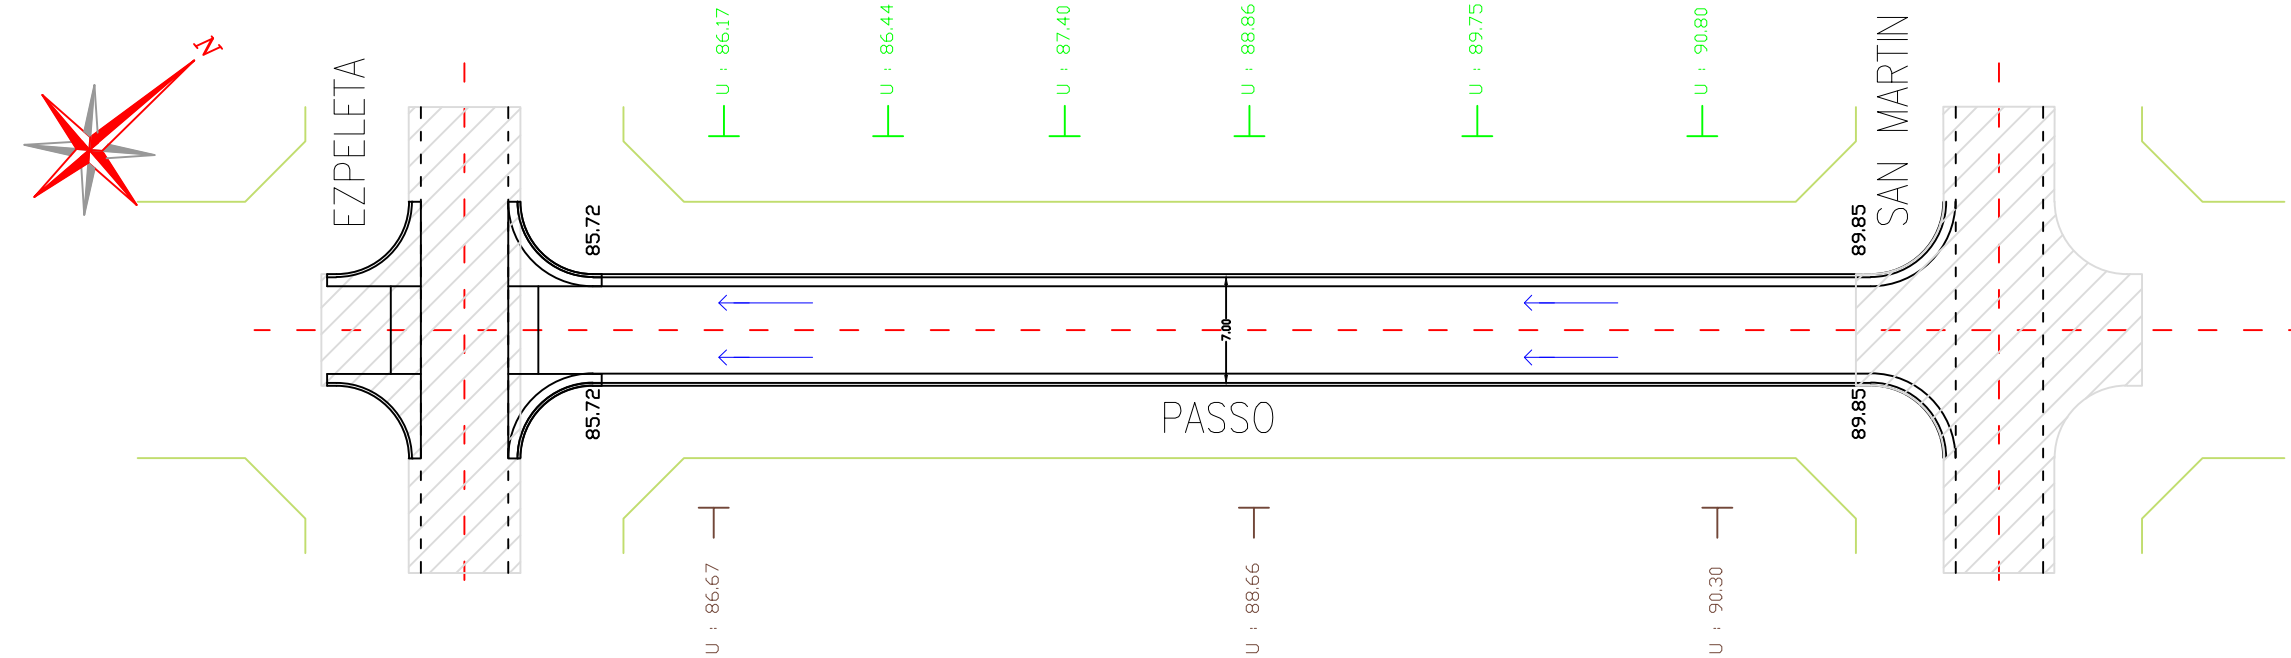



P. C 85.00

Cota	Terreno	91.32	91.31	93.62	93.74
	Proyecto	91.32	91.39	93.70	93.74
Distancia	Parcial	0.00	9.19	84.52	8.06
	Acumulada	0.00	9.19	93.71	101.77
Pendiente	Longitudinal	1 : 2.0 %			
	Transversal	1 : 2.0 %			
Cota	Margen Izq.	92.02	92.34	92.68	92.98
Unbrales	Margen Der.	92.02	92.34	92.68	92.98

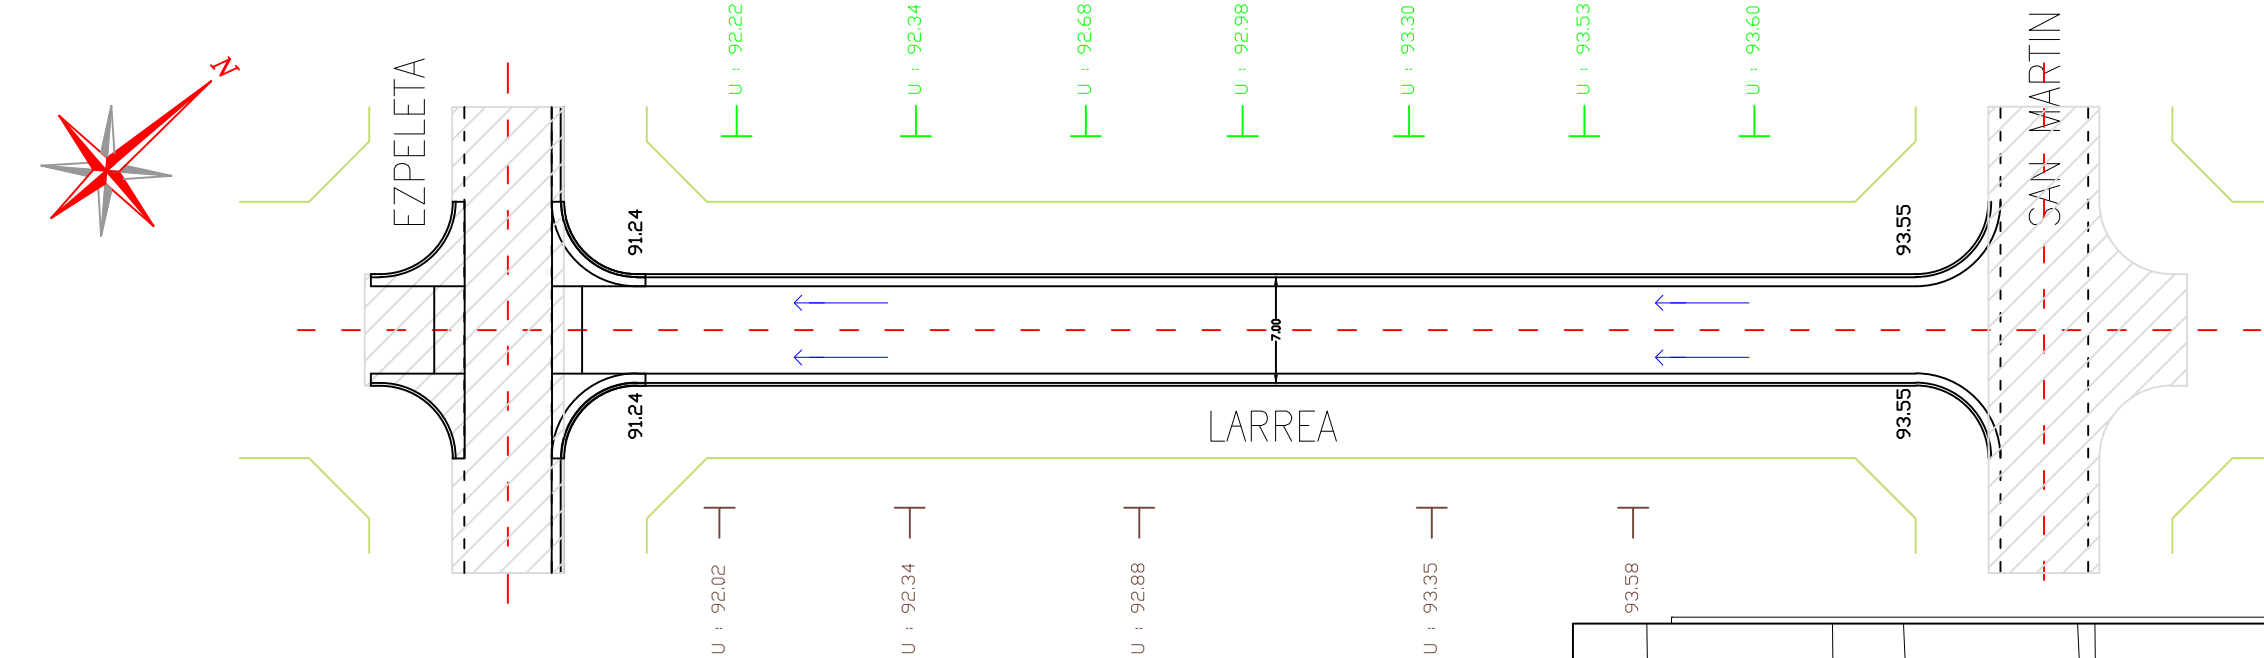

P. C 90.00

Cota	Terreno	95.00	95.05	96.05	95.95
	Proyecto	95.00	95.24	96.20	95.95
Distancia	Parcial	0.00	6.02	86.66	9.47
	Acumulada	0.00	6.02	92.68	102.15
Pendiente	Longitudinal	1 : 2.0 %			
	Transversal	1 : 2.0 %			
Cota	Margen Izq.	95.91	96.06	96.03	96.02
Unbrales	Margen Der.	95.91	96.06	96.03	96.02

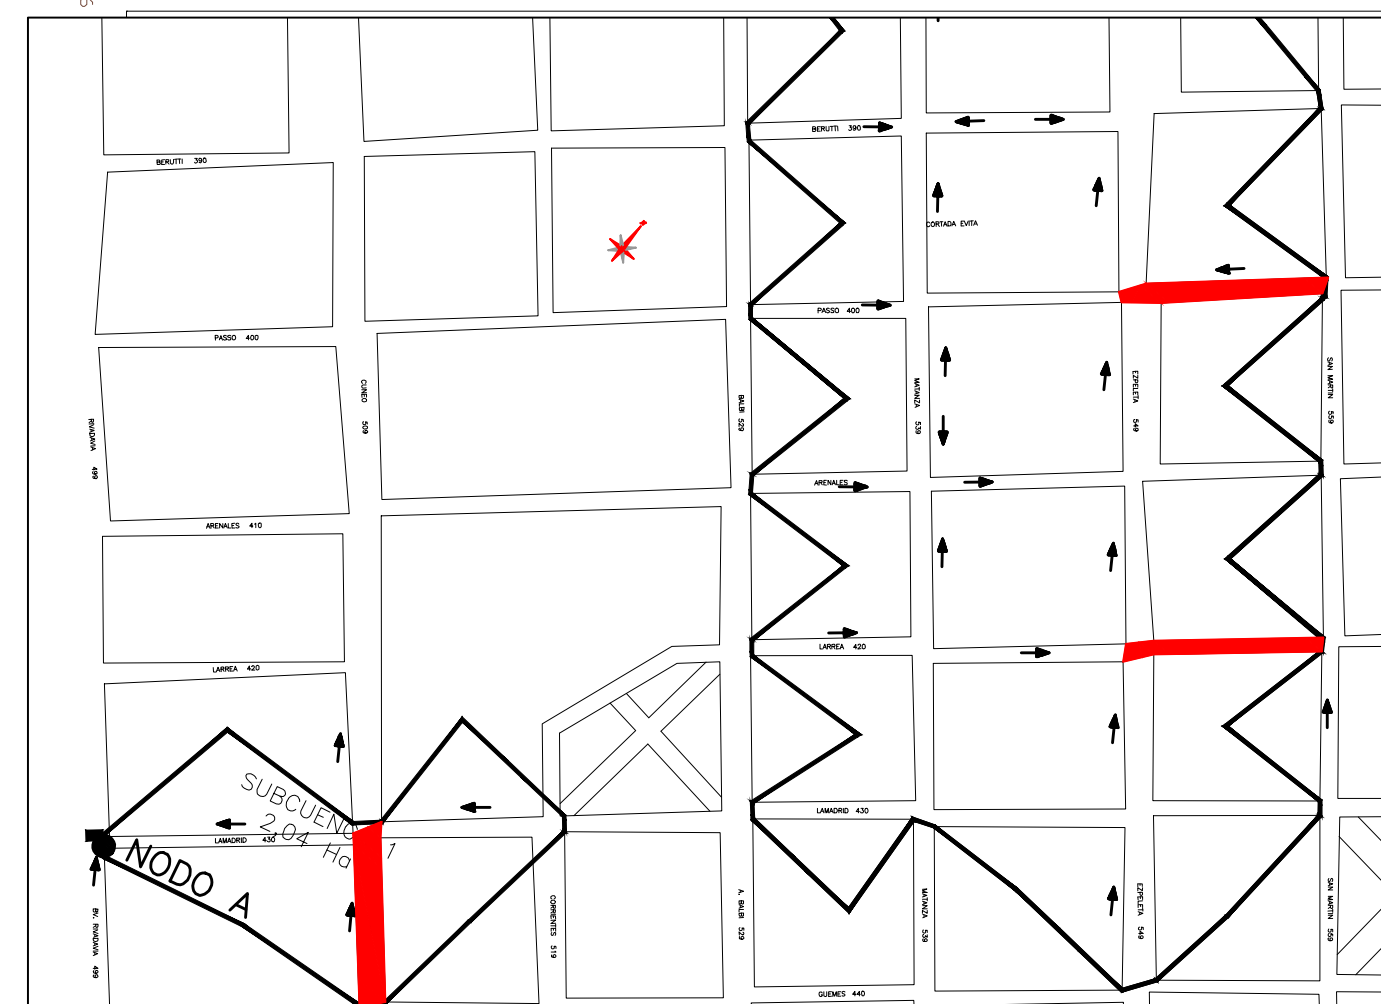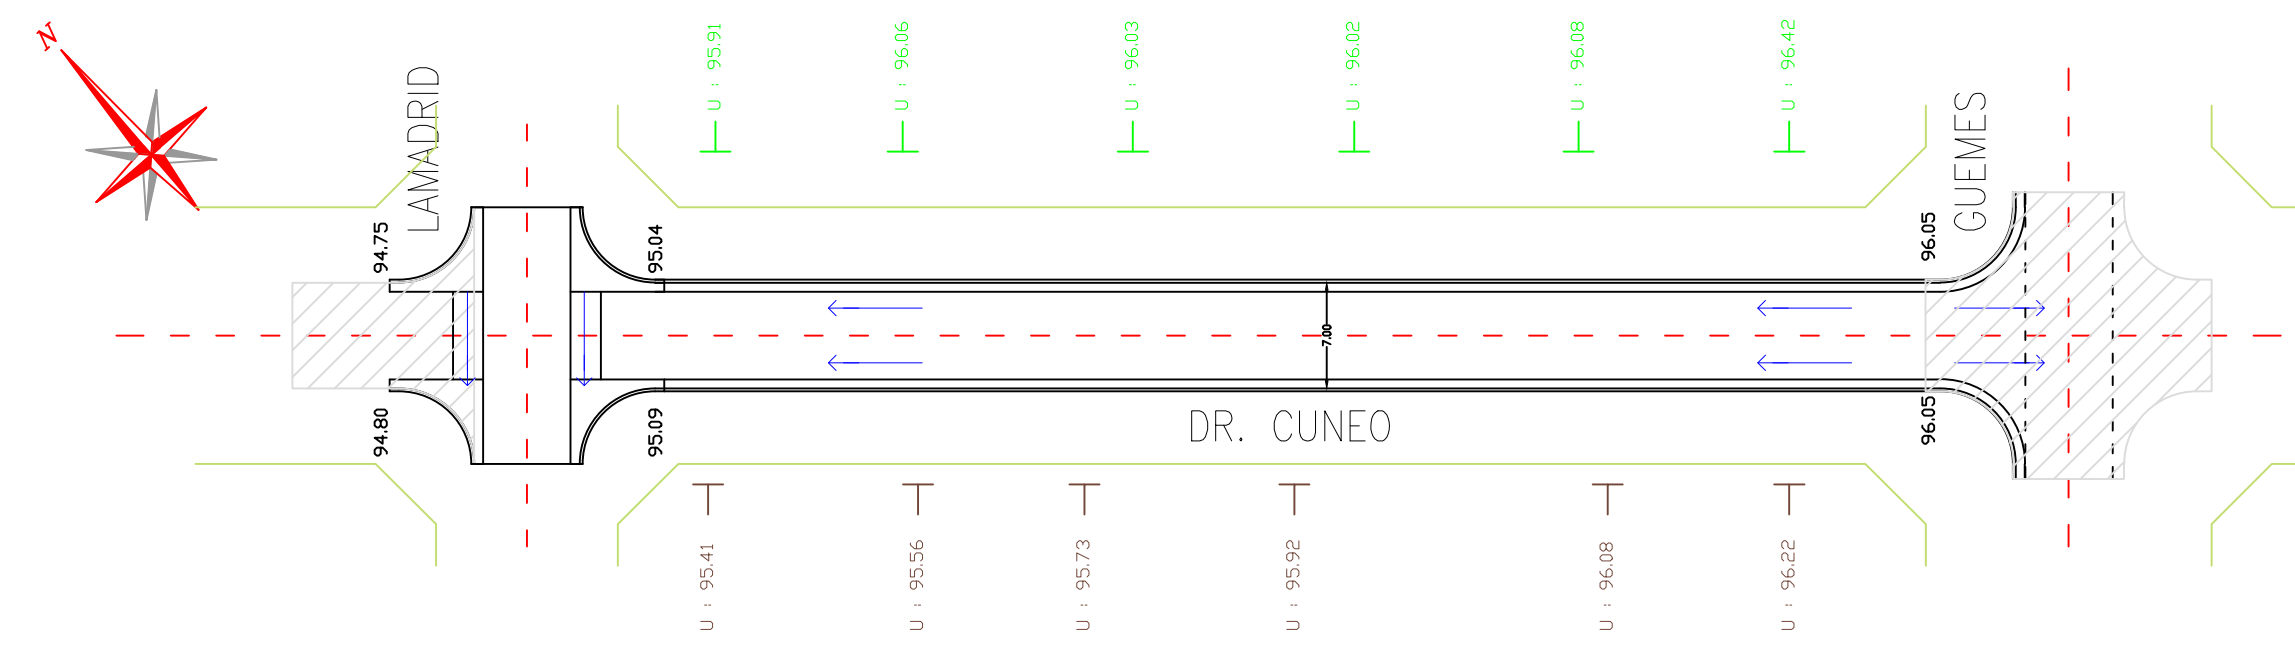

Referencias			
	Pavimento existente	Cuneta existente	Badén existente
	Cota Unbrales de Viviendas	Corazón cuneta proyectado	Cota cuneta
	Eje de proyecto	Escorrentía superficial	Manzanero
	Terreno natural	Badén proyectado	

PROGRAMA DE INVERSIÓN - PRESTAMO BID PAVIMENTACIÓN EN EL MUNICIPIO DE VICTORIA
MUNICIPALIDAD DE VICTORIA
Secretaría de Planeamiento - Dirección de Obras y Servicios Públicos

Obra Pavimentación
Plano PLANIALTIMETRÍA
3er CUARTEL- Calles PASSO/ LARREA/ Dr. CUNEO

Plano N° 02	Secretaría de Planeamiento - Dirección de Obras y Servicios Públicos	Director CARLOS BRAGA	
Hoja 8/11	Escala Horizontal: 1:500 / Vertical: 1:250	Fecha AGOSTO 2017	