


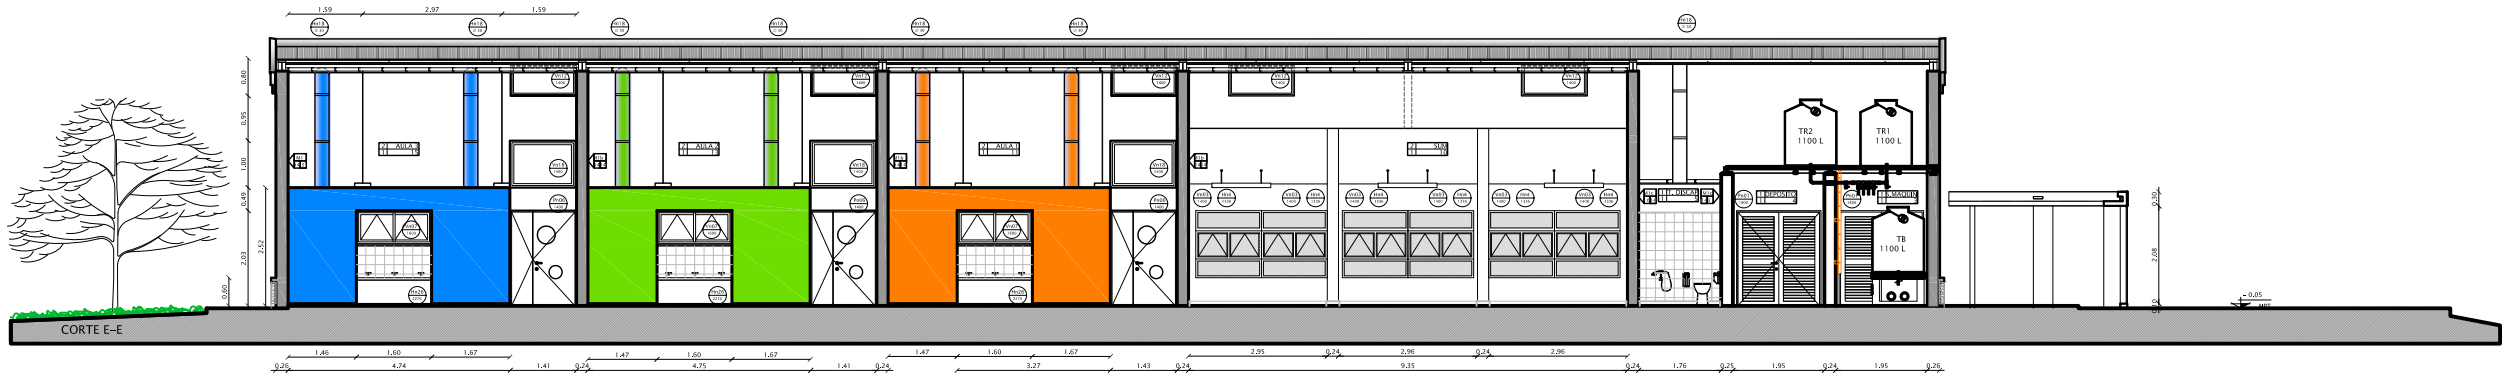


VERSION REVISADA/AGOSTO 2013

**Programa Nacional Más Escuelas**

Más escuelas III

Ministerio de Educación

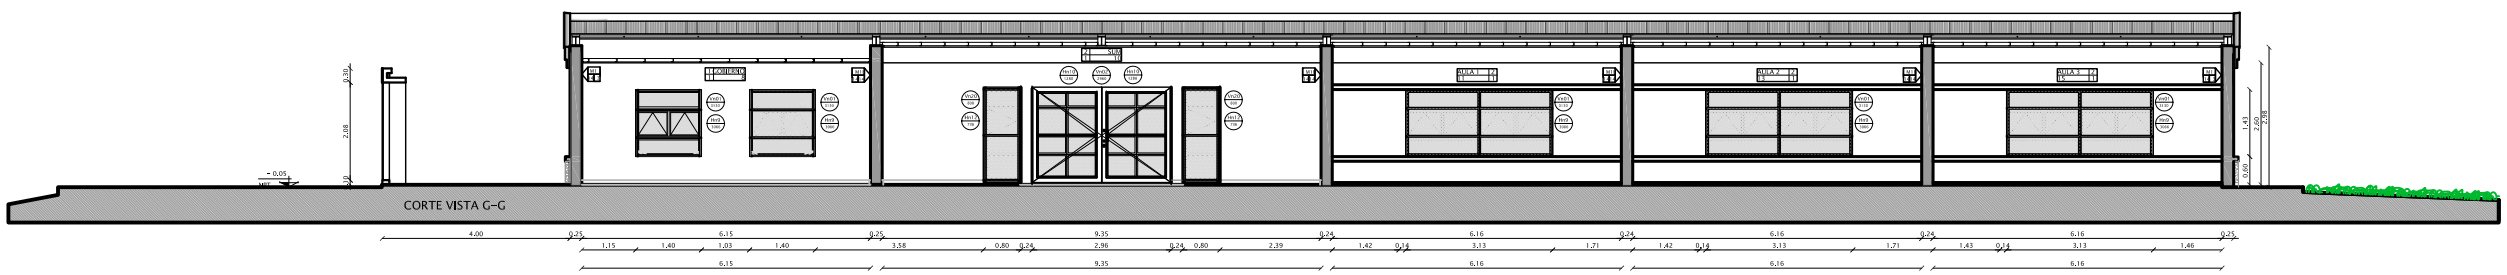Ministerio de Planificación Federal, Inversión Pública y Servicios

Financiamiento BID 2940/OC-AR

TIPOLOGIA CLIMA FRIO

LOCALIZACIÓN

NOMBRE: Obra nueva Jardín de Infantes

PLANO DE: CORTES

SUPERFICIE CUBIERTA : 401 M²

PLANO Nº: AR-02b

PROYECTISTAS: UES II - AREA TECNICA

RESPONSABLE: UES II

ARCHIVO: JA_FRIO_CORTES.dwg

ESCALA: 1-50

FECHA: Agosto 2013

FIRMA

| MODIFICACIONES | |
|---|---|
| FECHA | OBSERVACIONES |
| FECHA | OBSERVACIONES |
| FECHA | OBSERVACIONES |
| FECHA | OBSERVACIONES |