



CORTE A-A



CORTE B-B




CORTE C-C



SECRETARIA DE PLANIFICACION, INFRAESTRUCTURA Y AMBIENTE  
MUNICIPALIDAD DE LA CIUDAD DE MENDOZA

PROYECTO:  
6. PLAZA NAVE CULTURAL

UBICACION: CIUDAD DE MENDOZA

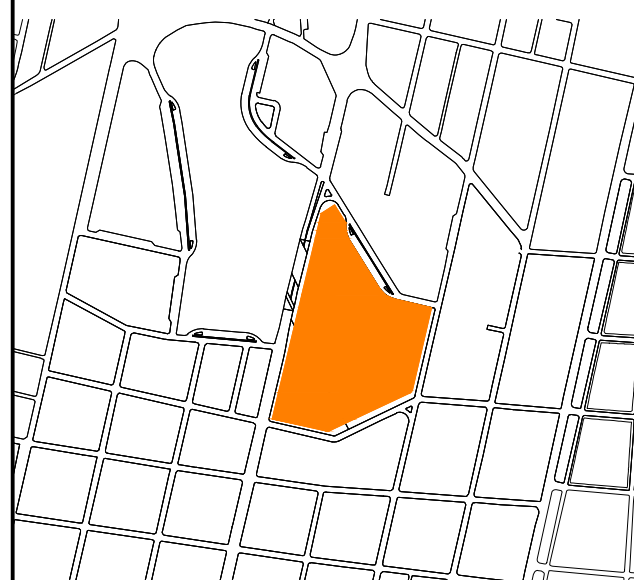

CONTENIDO:  
PAISAJISMO CORTES PAISAJISTICOS

SECRETARIO ARQ. MARIO ISGRO

SUB SECRETARIO ARQ. JUAN MANUEL FILICE

JEFE PROYECTOS ARQ. JORGE SIMONI

COORDINADOR ADRIAN BURGOS

FECHA: OCTUBRE/2016  
PLANO N°: 03  
ESCALA: 1 : 250  
ARCHIVO:

APROBACION:

ESTE DOCUMENTO ES DE USO INTERNO DE LA MUNICIPALIDAD DE LA CIUDAD DE MENDOZA  
SU UTILIZACION TOTAL O PARCIAL, SU REPRODUCCION O CESION A TERCEROS REQUERRIA  
LA PREVIA AUTORIZACION DE ESTE MUNICIPIO.