




SECRETARIA DE PLANIFICACION, INFRAESTRUCTURA Y AMBIENTE
MUNICIPALIDAD DE LA CIUDAD DE MENDOZA

PROYECTO:

7.PASEO A. VILLANUEVA

UBICACION: ARISTIDES VILLANUEVA – DESDE
BELGRANO HASTA BOULOGNE SUR MER

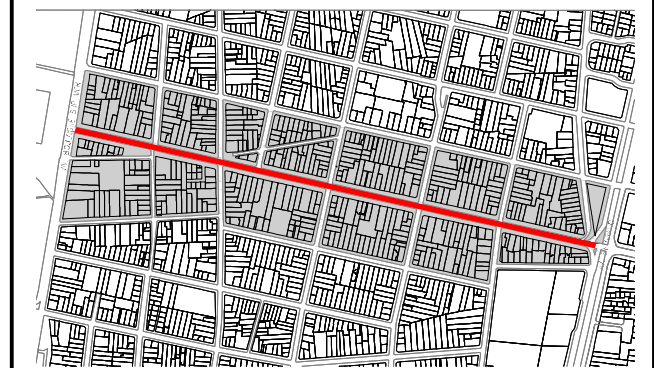

CONTENIDO:


DETALLE DE CIERRE PERIMETRAL

SECRETARIO	ARQ. MARIO ISGRO
------------	------------------

SUB SECRETARIO	ARQ. JUAN MANUEL FILICE
----------------	-------------------------

JEFE PROYECTOS	ARQ. JORGE SIMONI
----------------	-------------------

COORDINADOR	ADRIAN BURGOS
-------------	---------------

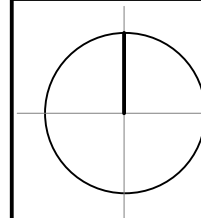

FECHA: 24/OCTUBRE/2016

PLANO N°: 7.1


ESCALA: 1 : 50

ARCHIVO:7.CIUDAD DE MENDOZA.PASEO ARISTIDES
VILLANUEVA-AP-CIERRE PERIMETRAL

APROBACION:

ESTE DOCUMENTO ES DE USO INTERNO DE LA MUNICIPALIDAD DE LA CIUDAD DE MENDOZA
SU UTILIZACION TOTAL O PARCIAL, SU REPRODUCCION O CESION A TERCEROS REQUERIRA
LA PREVIA AUTORIZACION DE ESTE MUNICIPIO.

PLANTA
ESC.1:50

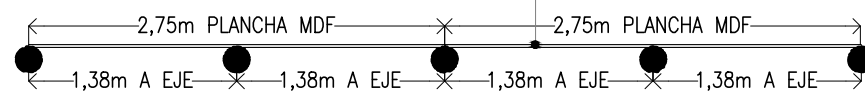

PLACA FENÓLICA DE ESPESOR 18mm
MEDIDAS 275mm. x 183mm.
PINTADO CON ESMALTE SINTETICO COLOR BLANCO
EN SU TOTALIDAD ATORNILLADO
EN SU PARTE SUPERIOR, MEDIO E INFERIOR.

PALO ROLLIZO DIAMETRO \varnothing 18cms.
IMPREGNADO, Y PINTADO CON PINTURA ASFALTICA
EN LA FUNDACION.


FIJACION AL POSTE CON
TORNILLOS (3 POR POSTE)

PLACA FENÓLICA DE ESPESOR 18mm
MEDIDAS 275mm. x 183mm.
PINTADO CON ESMALTE SINTETICO COLOR BLANCO
EN SU TOTALIDAD ATORNILLADO
EN SU PARTE SUPERIOR, MEDIO E INFERIOR.

PALO ROLLIZO DIAMETRO \varnothing 18cms.
IMPREGNADO, Y PINTADO CON PINTURA ASFALTICA
EN LA FUNDACION.

LOGO MUNICIPAL EN TODAS LAS PLANCHAS DE MDF
PINTADO CON ESMALTE SINTETICO
CON COLORES INSTITUCIONALES

PINTURA ASFALTICA
PROTECCION HUMEDAD

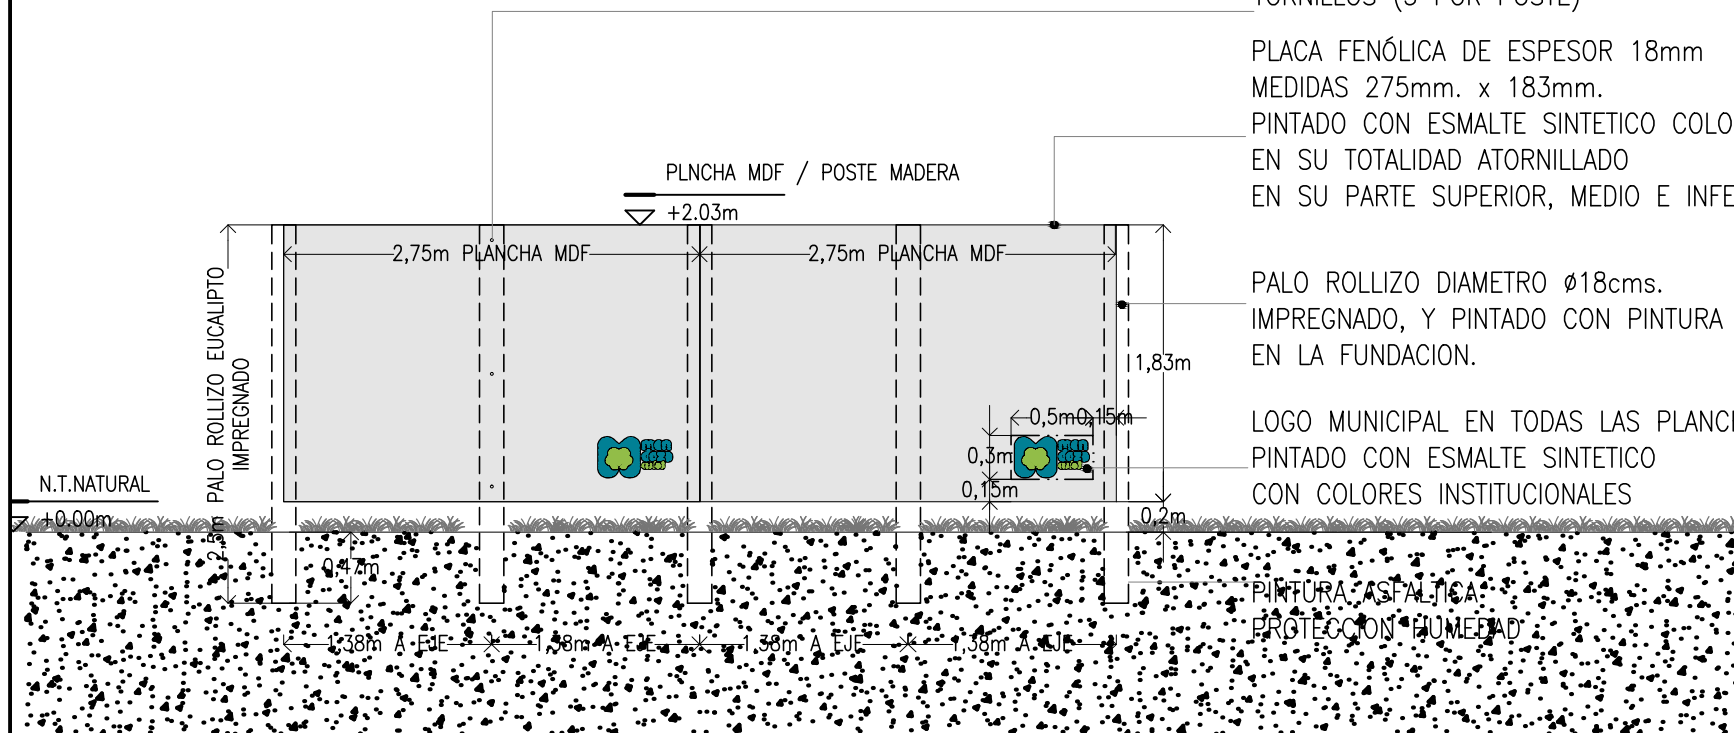

CORTE A-A
ESC.1:50