



- A ACEQUIA ABIERTA CON CANTO RODADO
COLOCACIÓN SIN JUNTA TOMADA
- B ENSANCHE DE VEREDA
LOSA SOBRE CUNETETA
- C REJILLA SOBRE CUNETETA
INFILTRACIÓN / LIMPIEZA
- D CALZADA Y VEREDA ENRAZADAS
- E BOLLARDA
LÍMITE ENTRE CALZADA Y VEREDA
- F DUCTO INST. BAJA/MEDIA TENSIÓN
UBICACIÓN, DIMENSIONES Y MATERIALES
A DEFINIR EN PROJ. EJECUTIVO
- G FONDO CUNETETA PERMEABLE.

- 1 ADOQUIN INTERTRABADO
- 2 PISOS DE GRANITO RECONSTITUIDO
- 3 REJILLA METÁLICA
- 4 CANTO RODADO
- 5 COLUMNA DE ILUMINACIÓN
- 5.1 BRAZO ILUM. CALZADA
- 5.2 BRAZO ILUM. VEREDAS

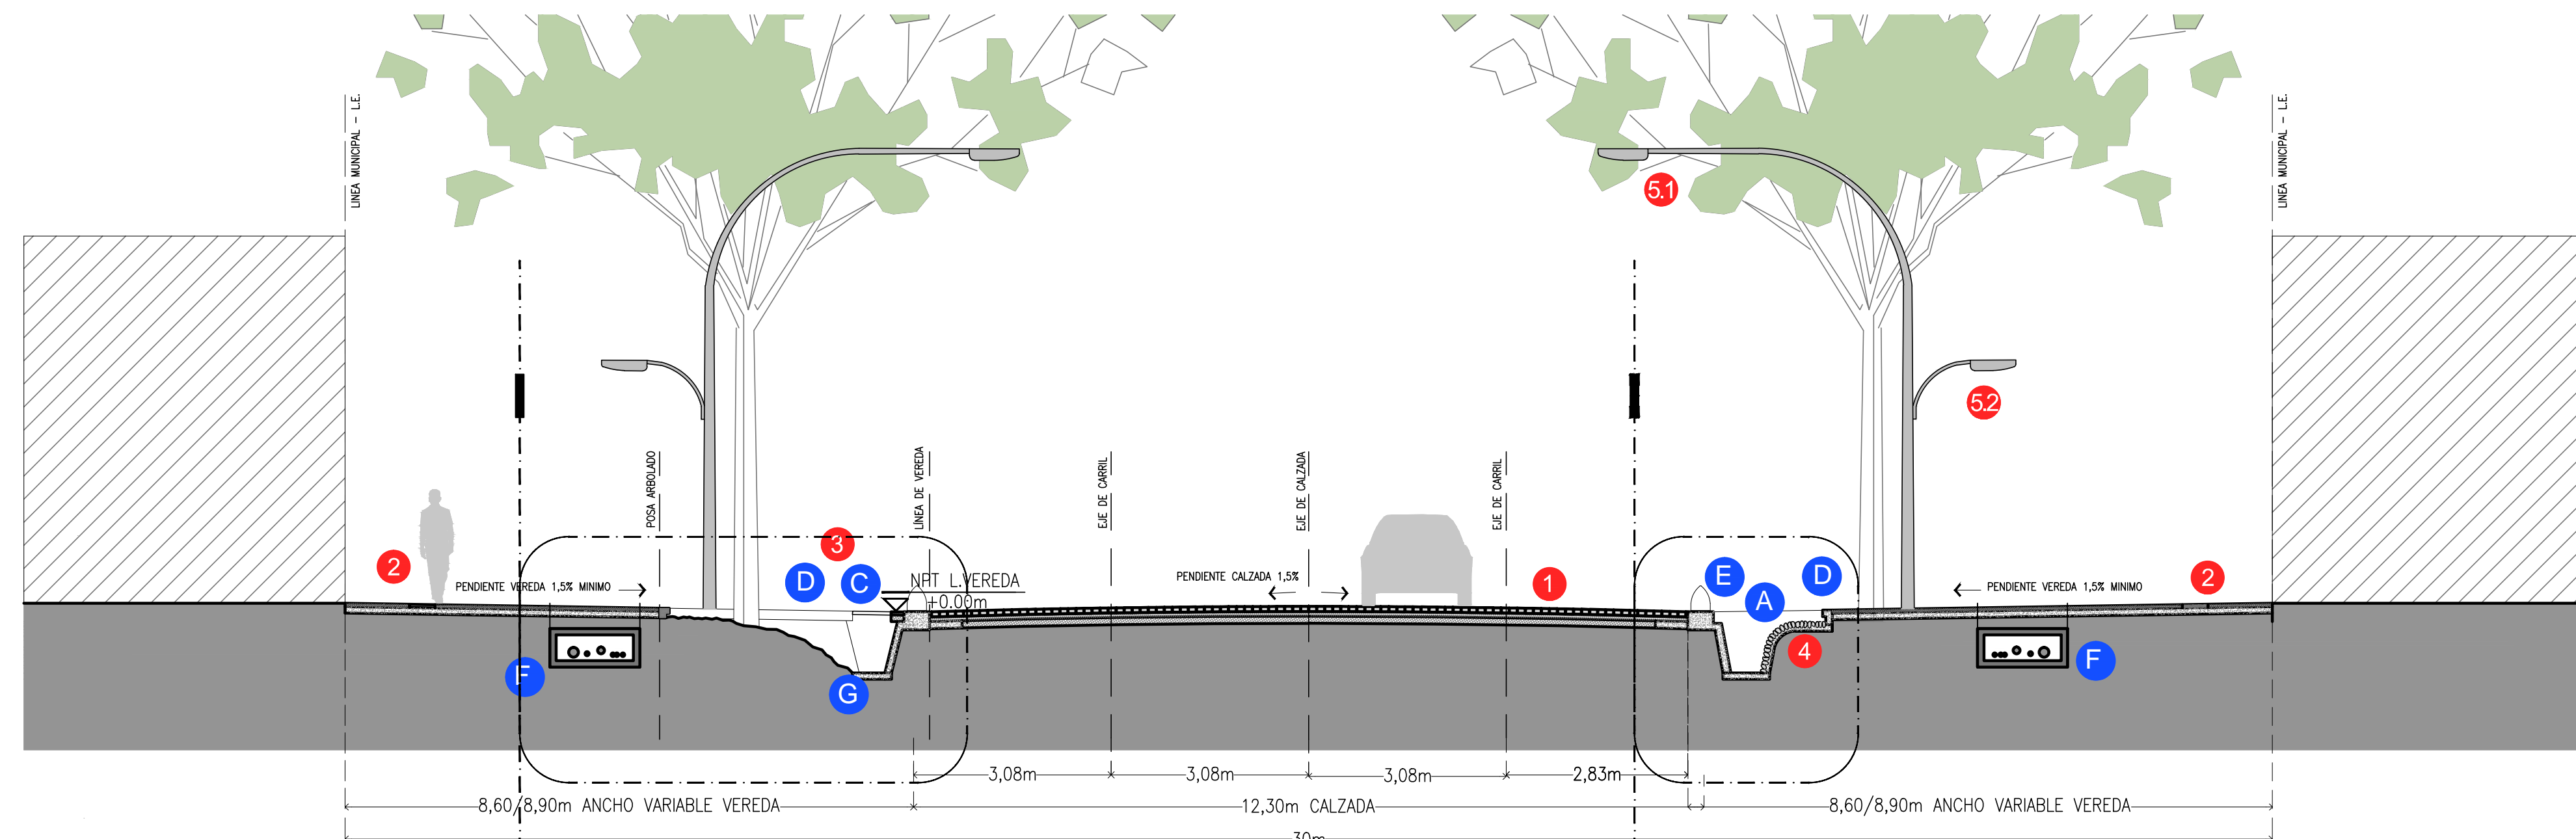


CORTE TIPO ESC. 1:50


DETALLES

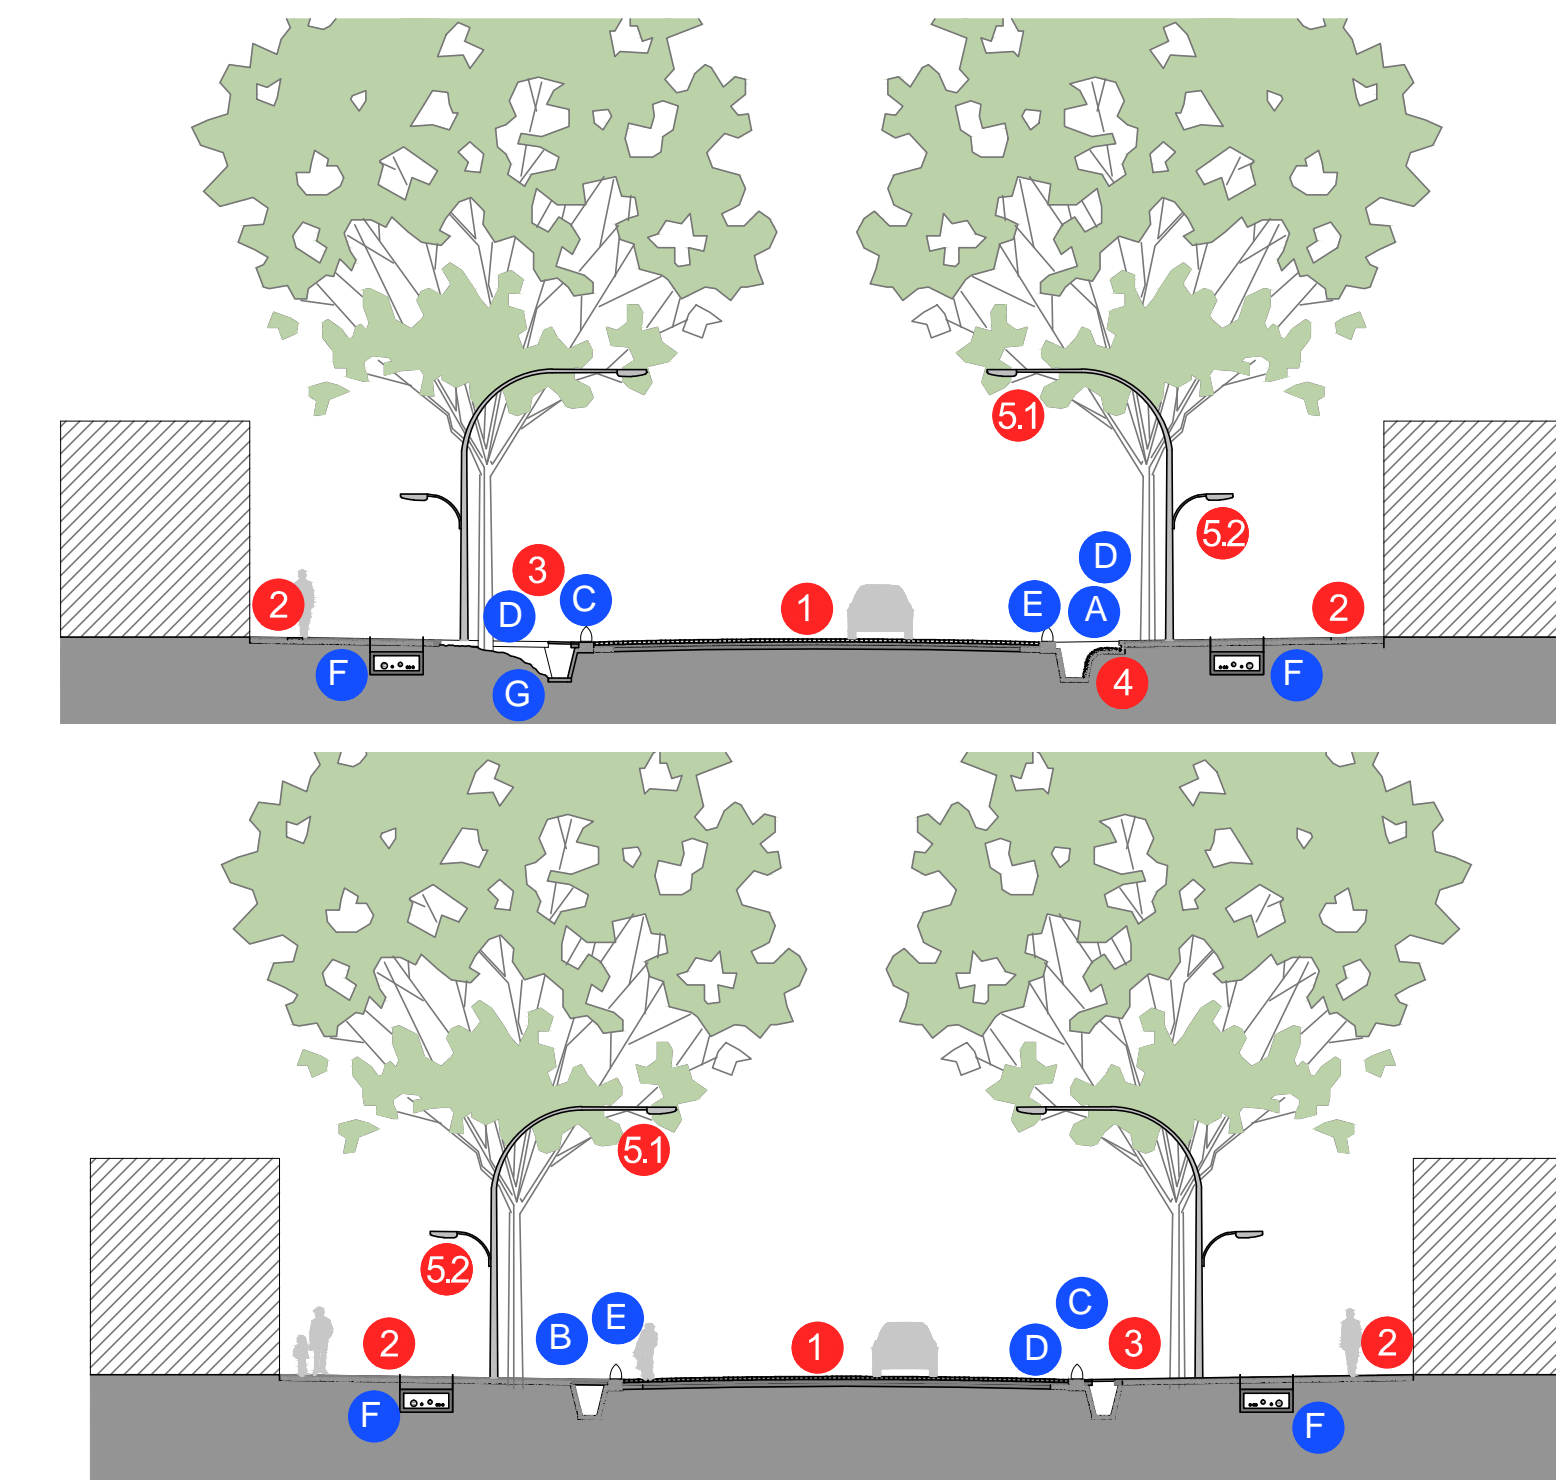


ESQUEMAS GENERALES ESC. 1:200

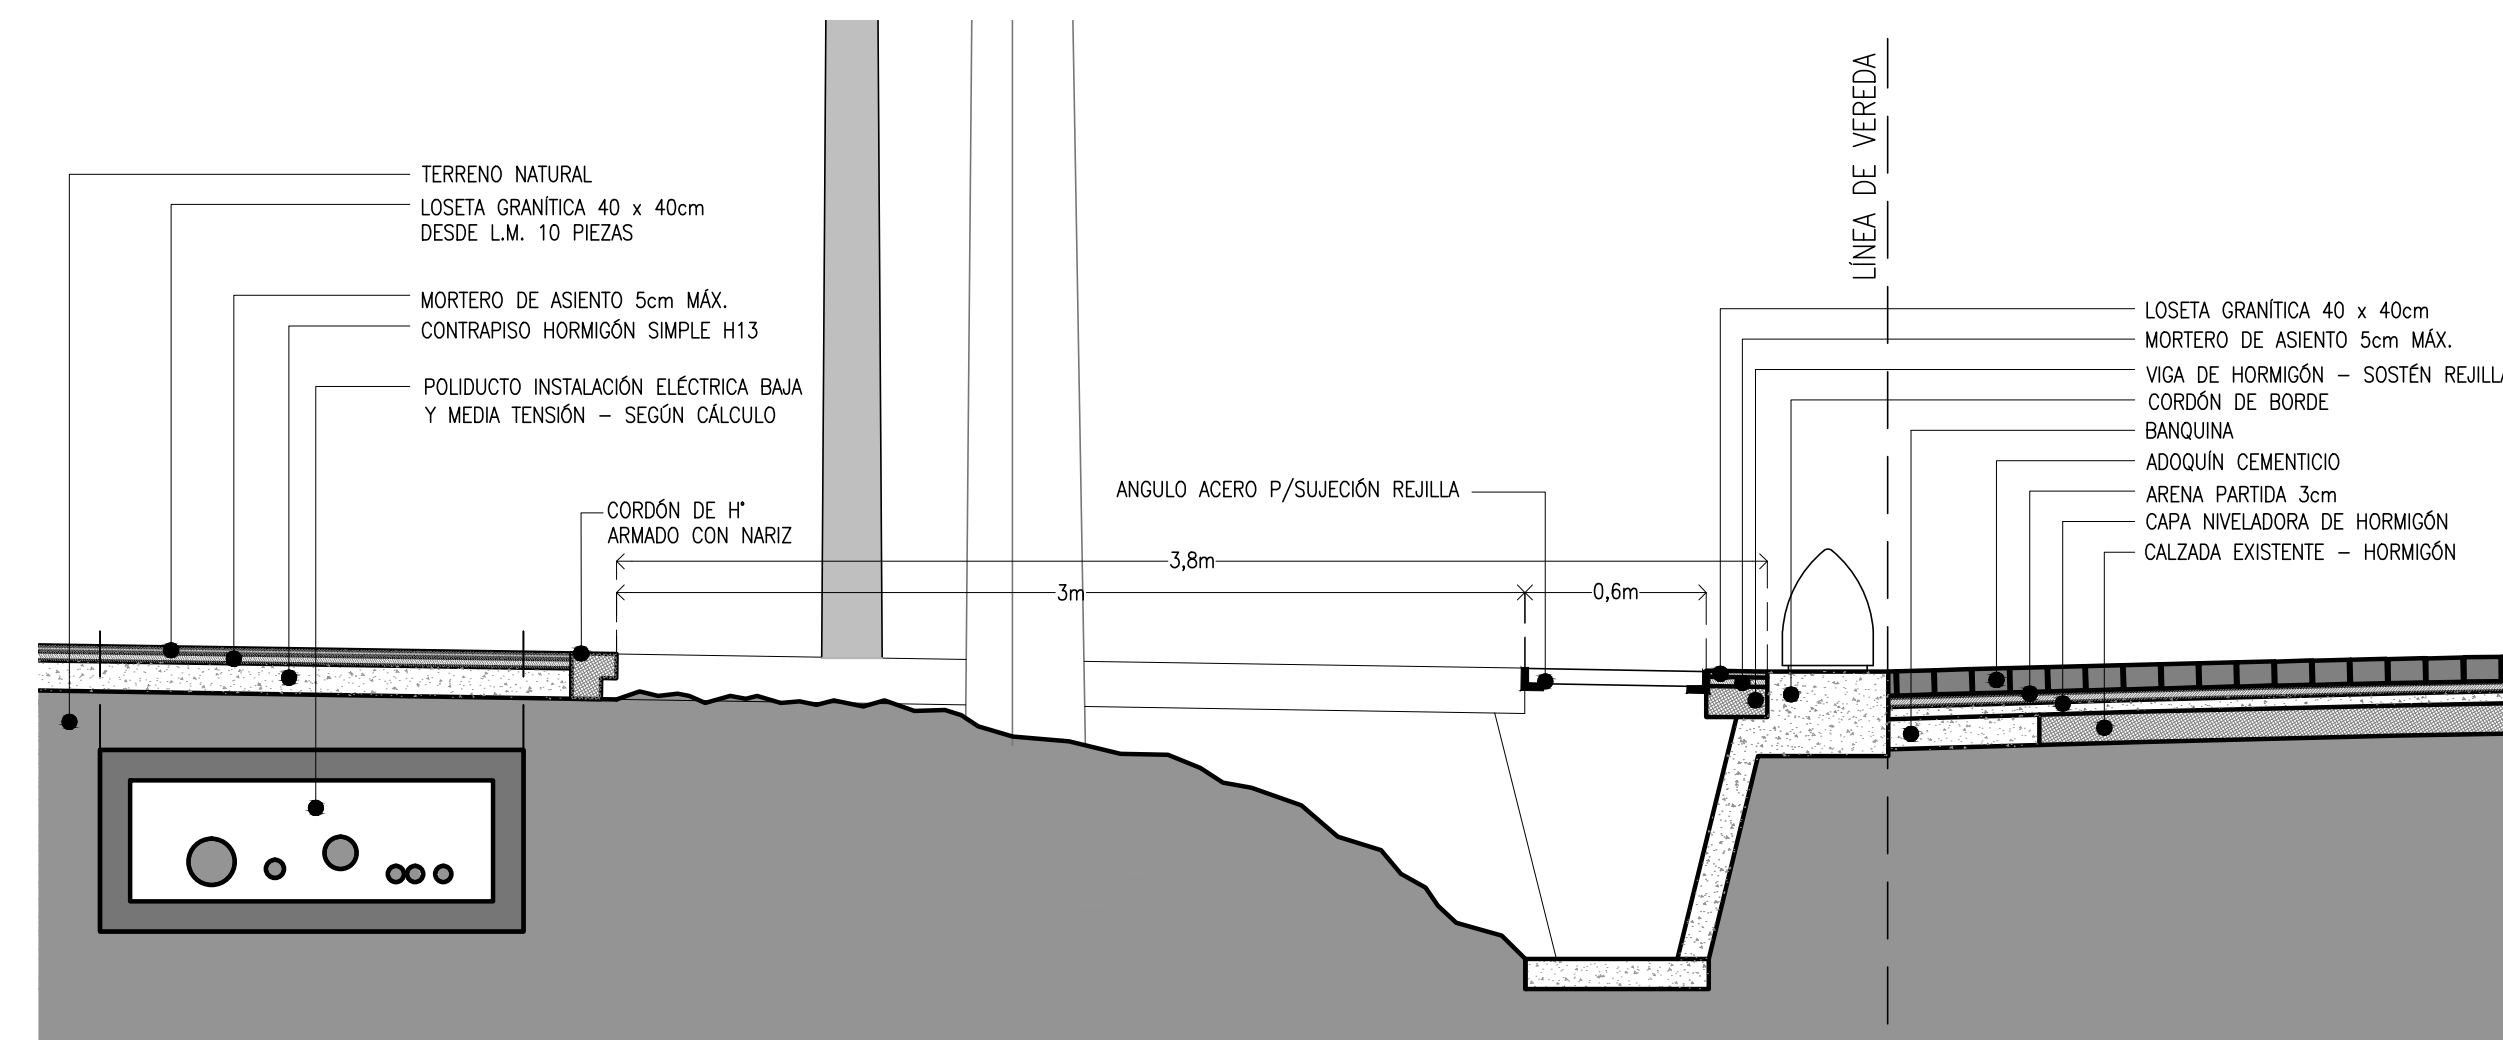


DETALLE DUCTO INSTALACIONES - POSA ÁRBOL ESC. 1:25

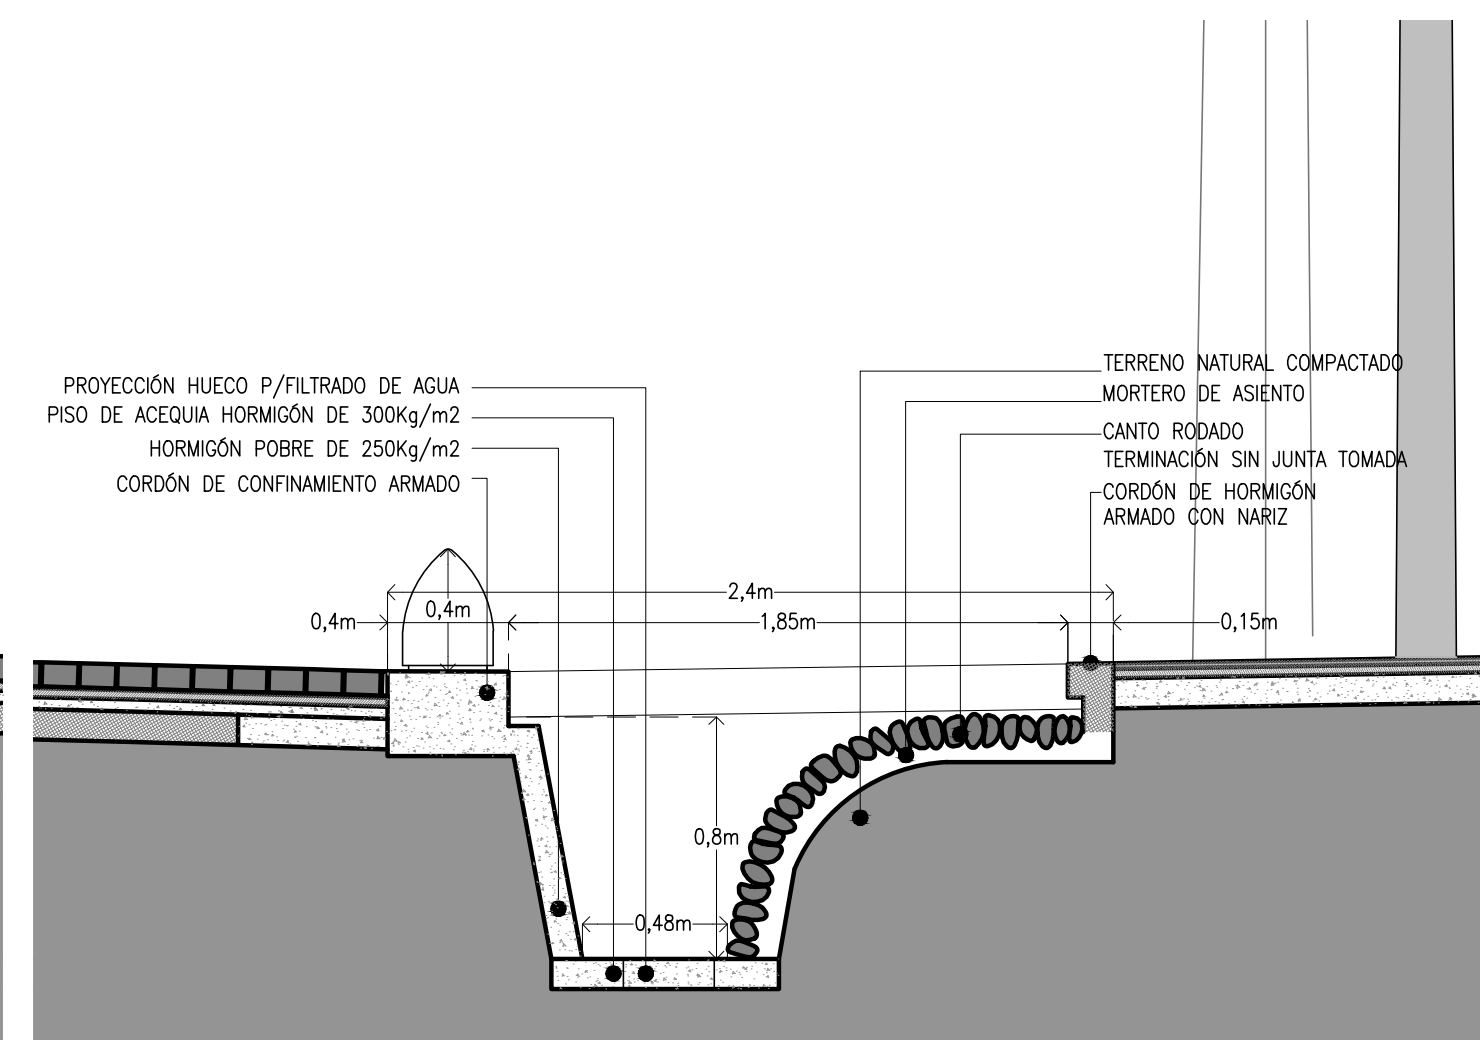


DETALLE ACEQUIA ABIERTA CON PIEDRA BOLA ESC. 1:25

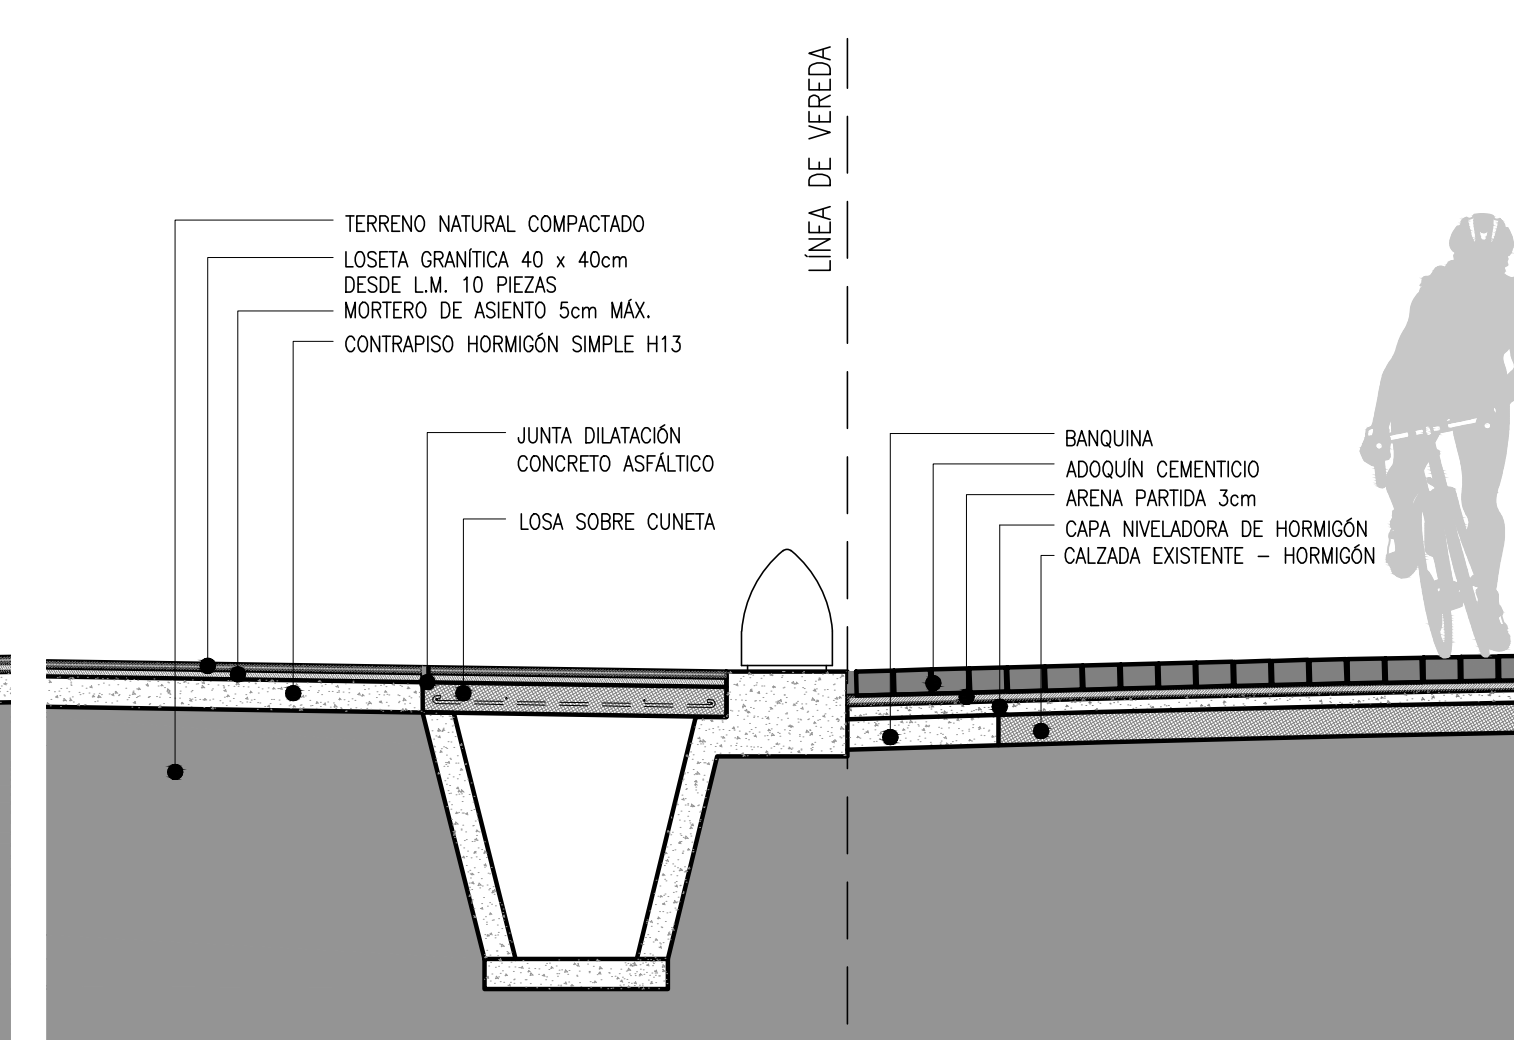

DETALLE LOSA SOBRE ACEQUIA ESC. 1:25

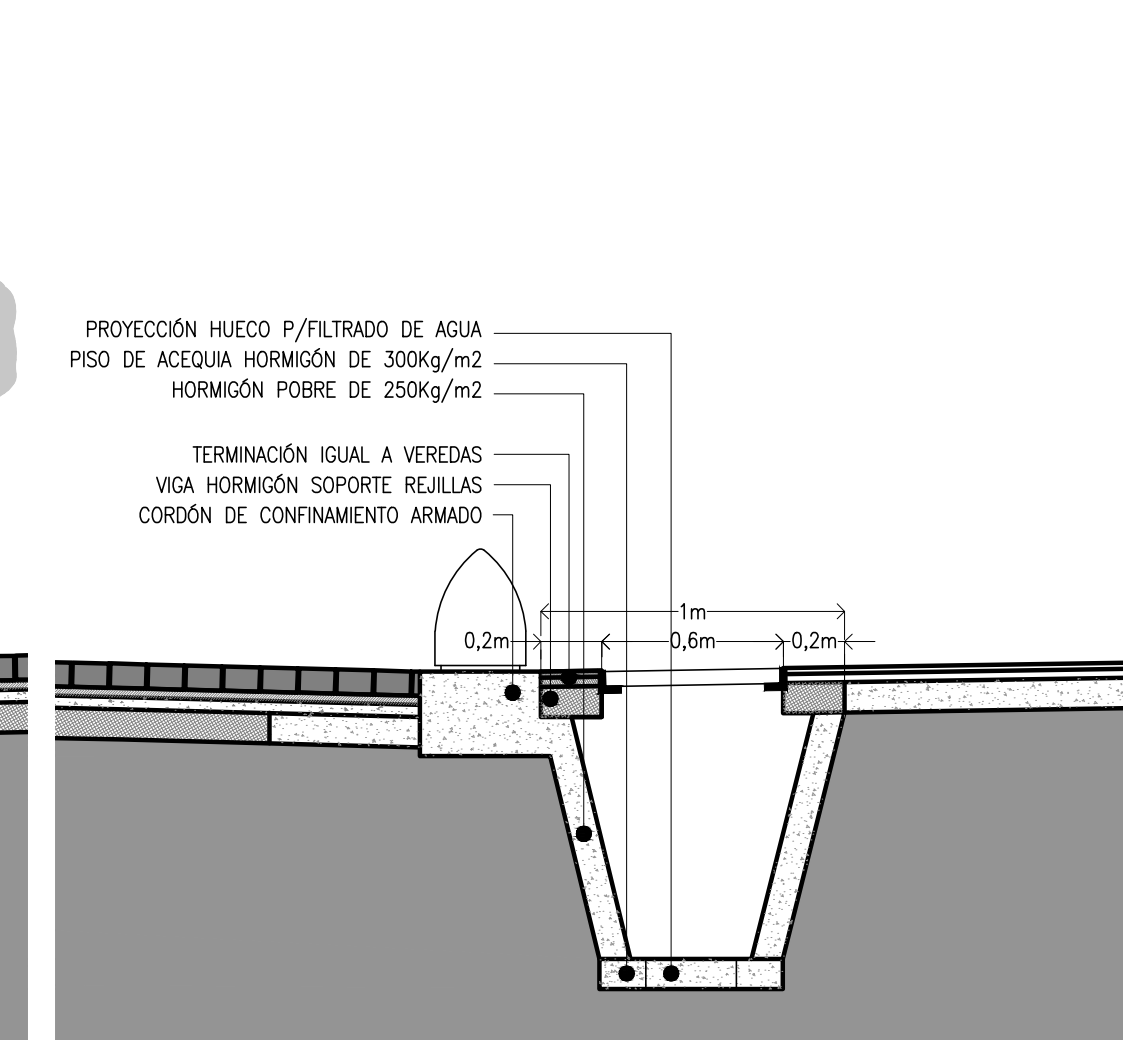

DETALLE REJILLA ACEQUIA ESC. 1:25

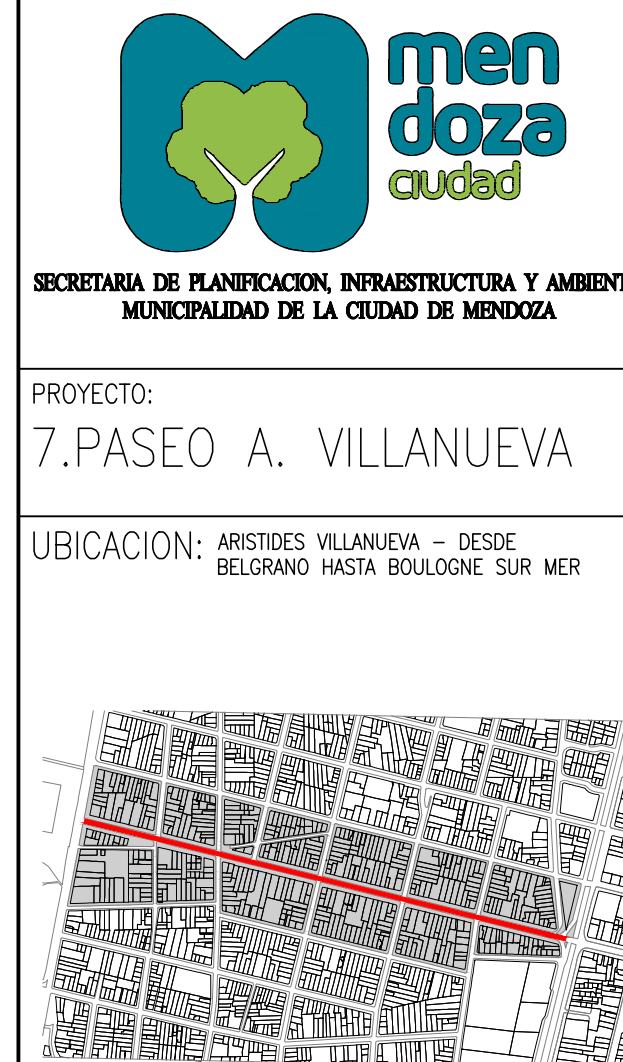

SECRETARÍA DE PLANIFICACIÓN, INFRAESTRUCTURA Y AMBIENTE MUNICIPALIDAD DE LA CIUDAD DE MENDOZA	
PROYECTO: 7.PASEO A. VILLANUEVA	
UBICACIÓN: ARISTIDES VILLANUEVA - DESDE BELGRANO HASTA BOULOGNE SUR MER	
CONTENIDO: DETALLES CONSTRUCTIVOS	
SECRETARIO	ARQ. MARIO ISGRO
SUB SECRETARIO	ARQ. JUAN MANUEL FILICE
JEFE PROYECTOS	ARQ. JORGE SIMONI
COORDINADOR	ADRIAN BURGOS
FECHA:	24/OCTUBRE/2016
	PLANO N°: 2
ESCALA:	ARCHIVO: CIUDAD DE MENDOZA-PASEO ARISTIDES VILLANUEVA-AP-CORTES Y DETALLES
APROBACIÓN:	

ESTE DOCUMENTO ES DE USO INTERNO DE LA MUNICIPALIDAD DE LA CIUDAD DE MENDOZA
SU UTILIZACIÓN TOTAL O PARCIAL, SU REPRODUCCIÓN O CESIÓN A TERCEROS REQUERIRÁ
LA PREVA AUTORIZACIÓN DE ESTE MUNICIPIO