




TERCER PISO

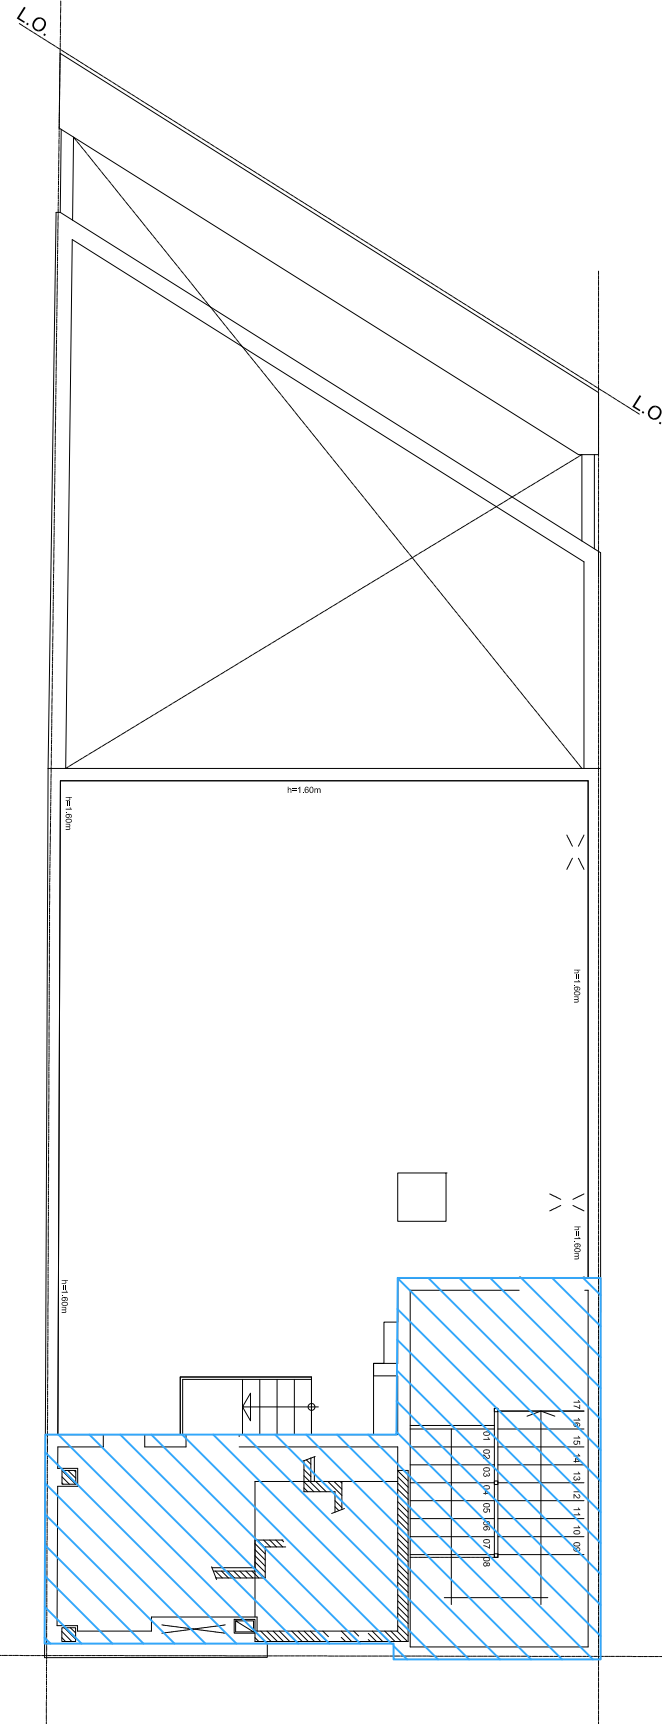


AZOTEA

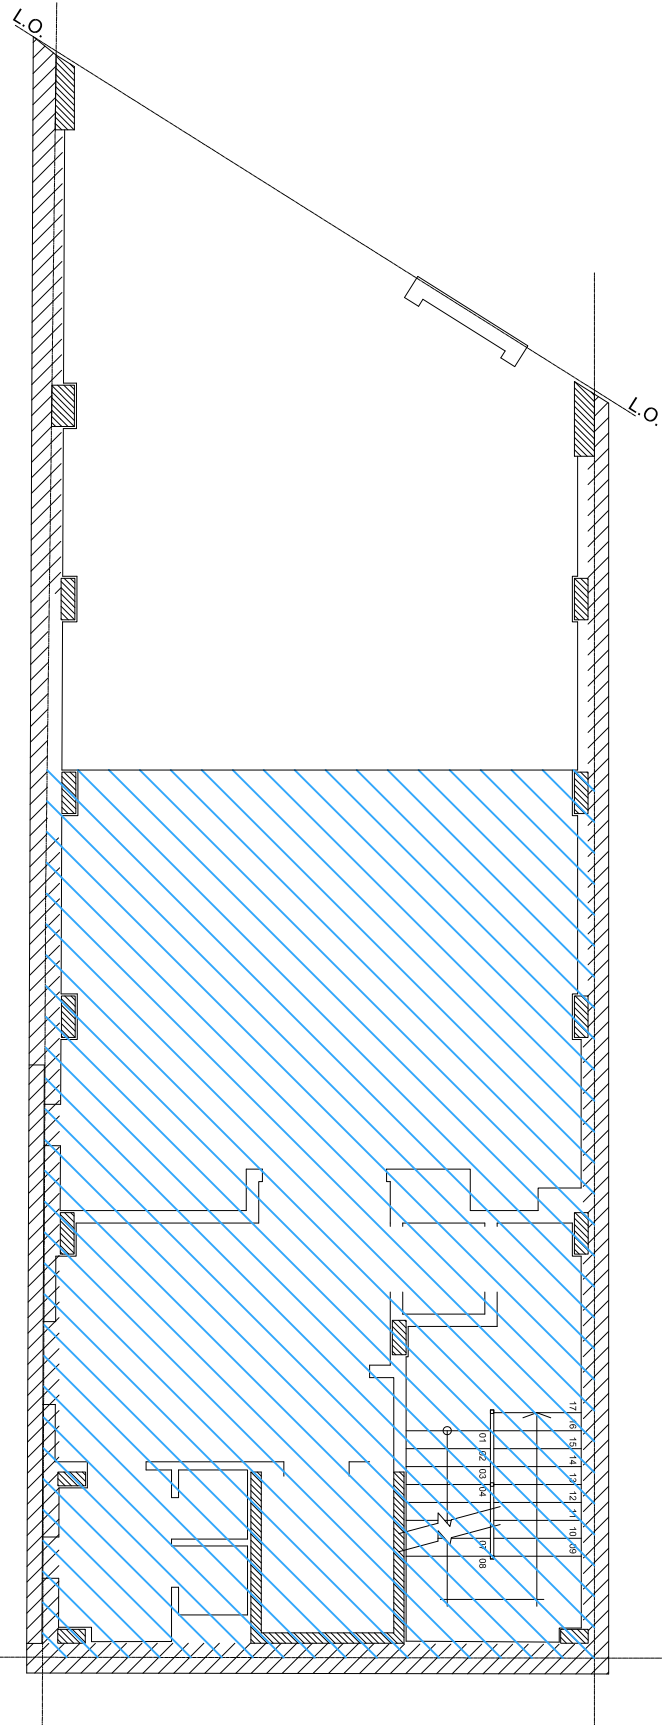


SEGUNDO PISO

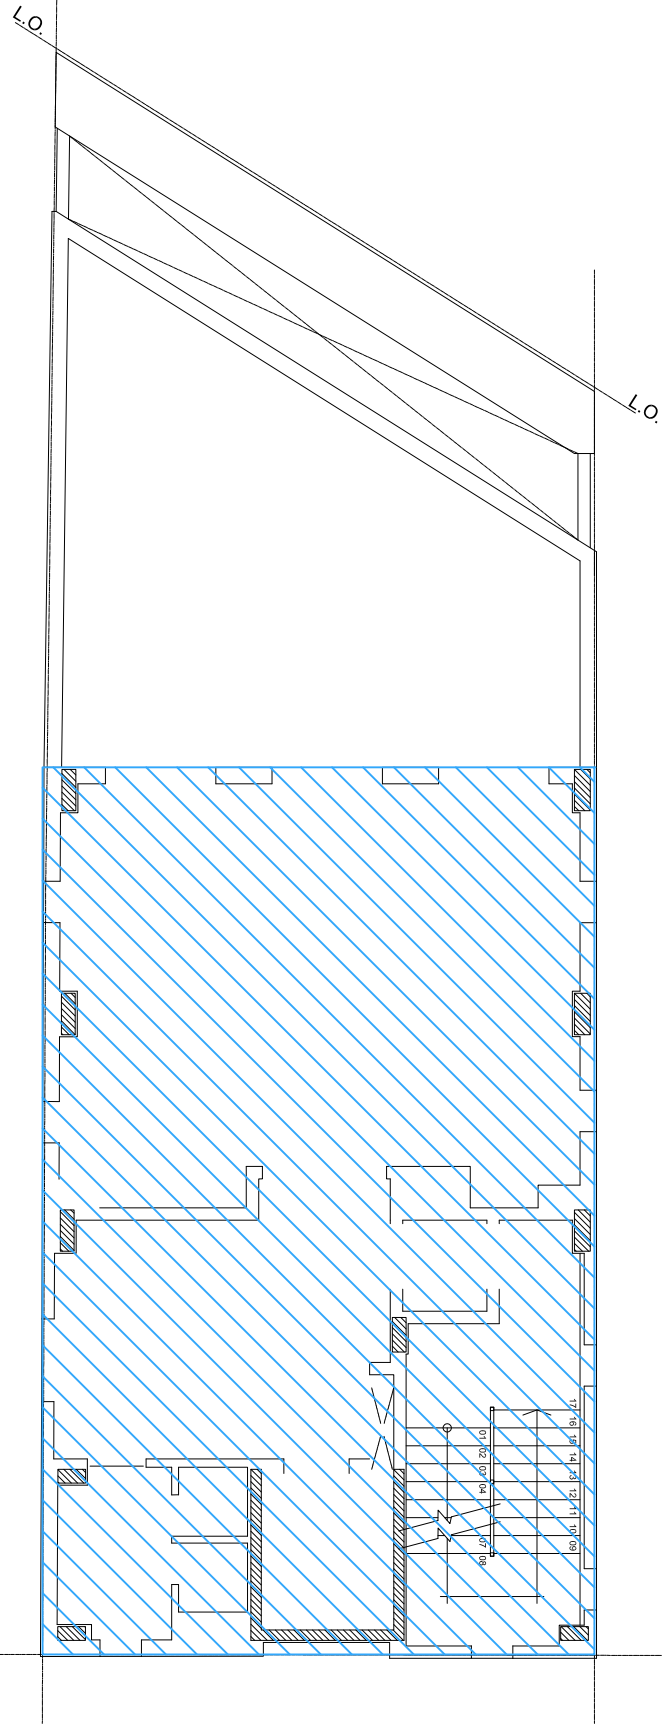


SEXTO PISO

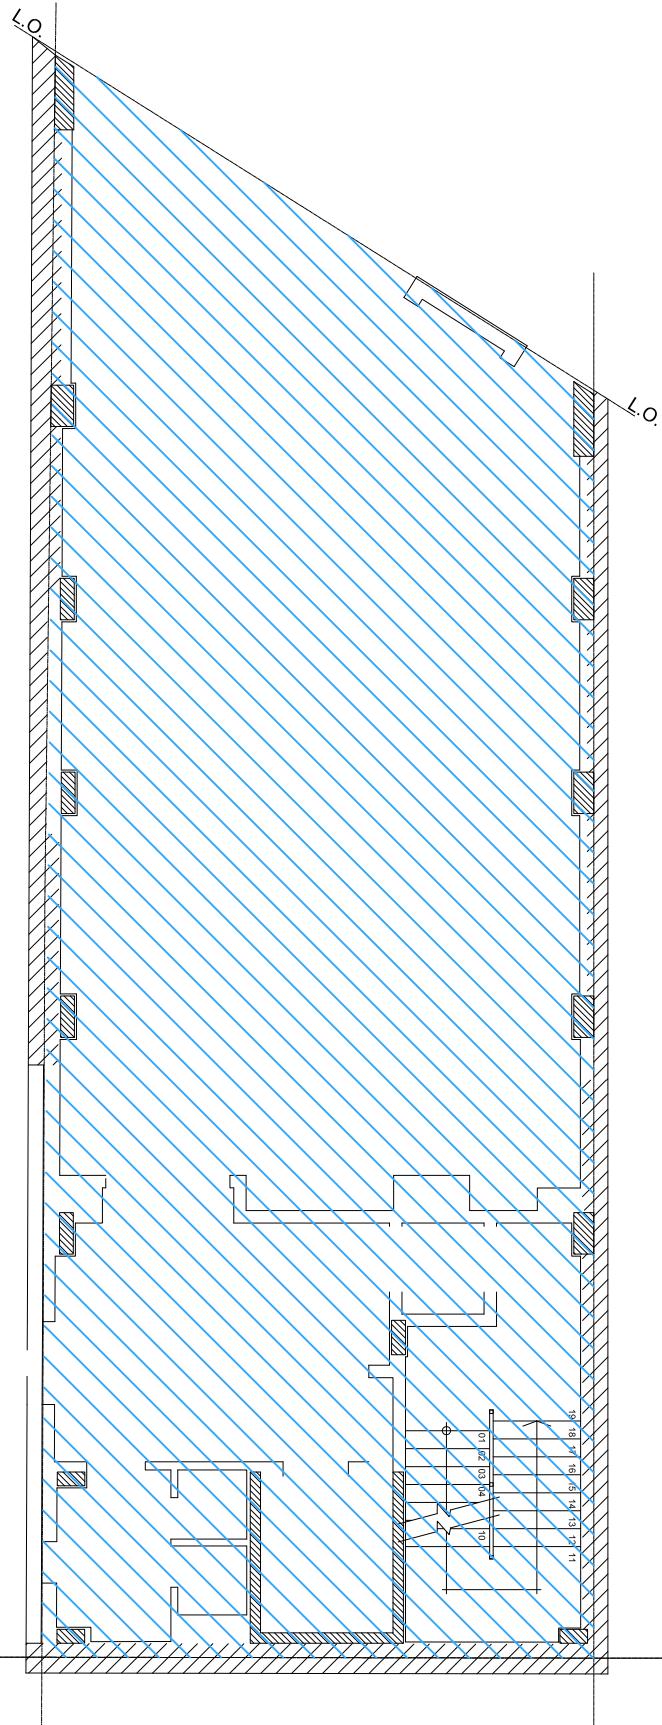


PRIMER PISO

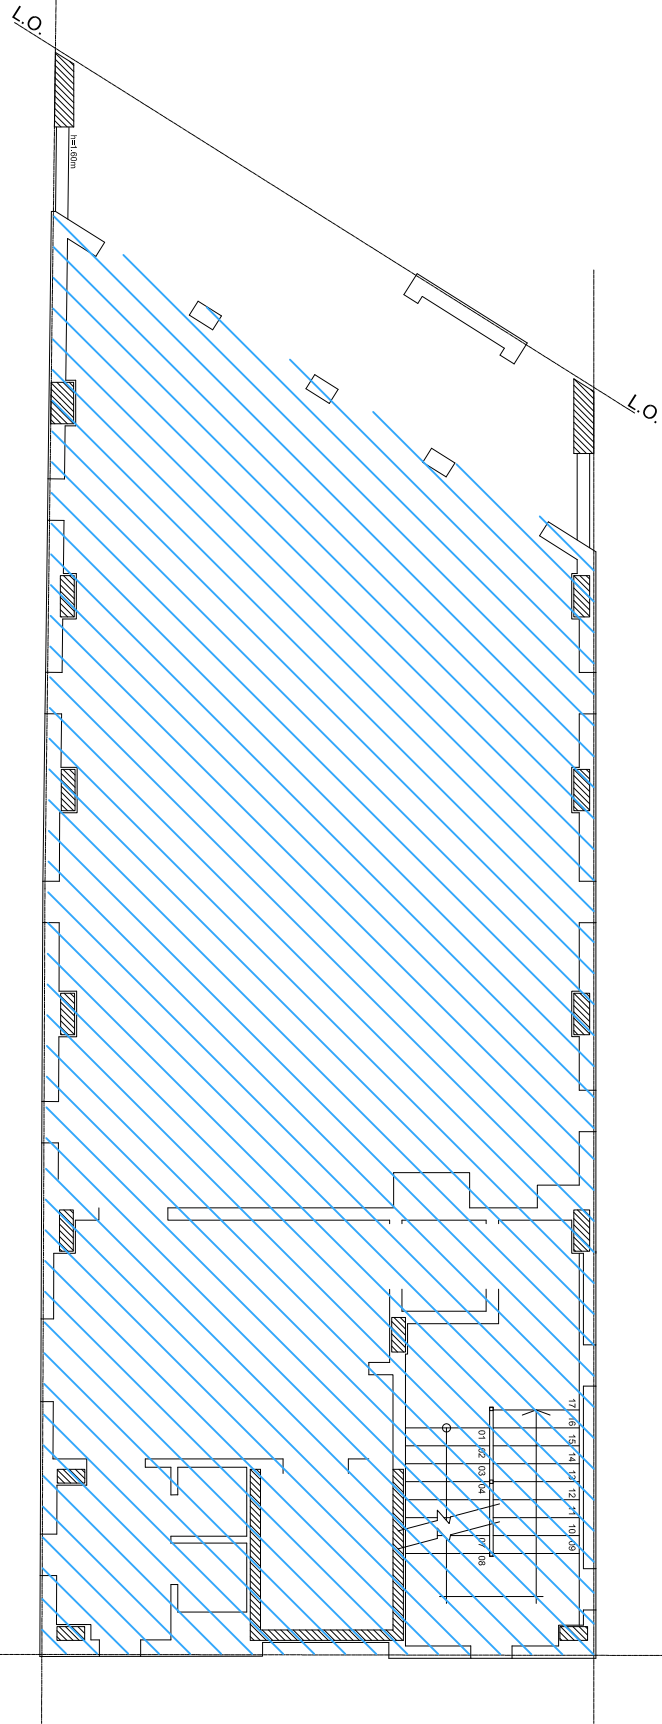


QUINTO PISO

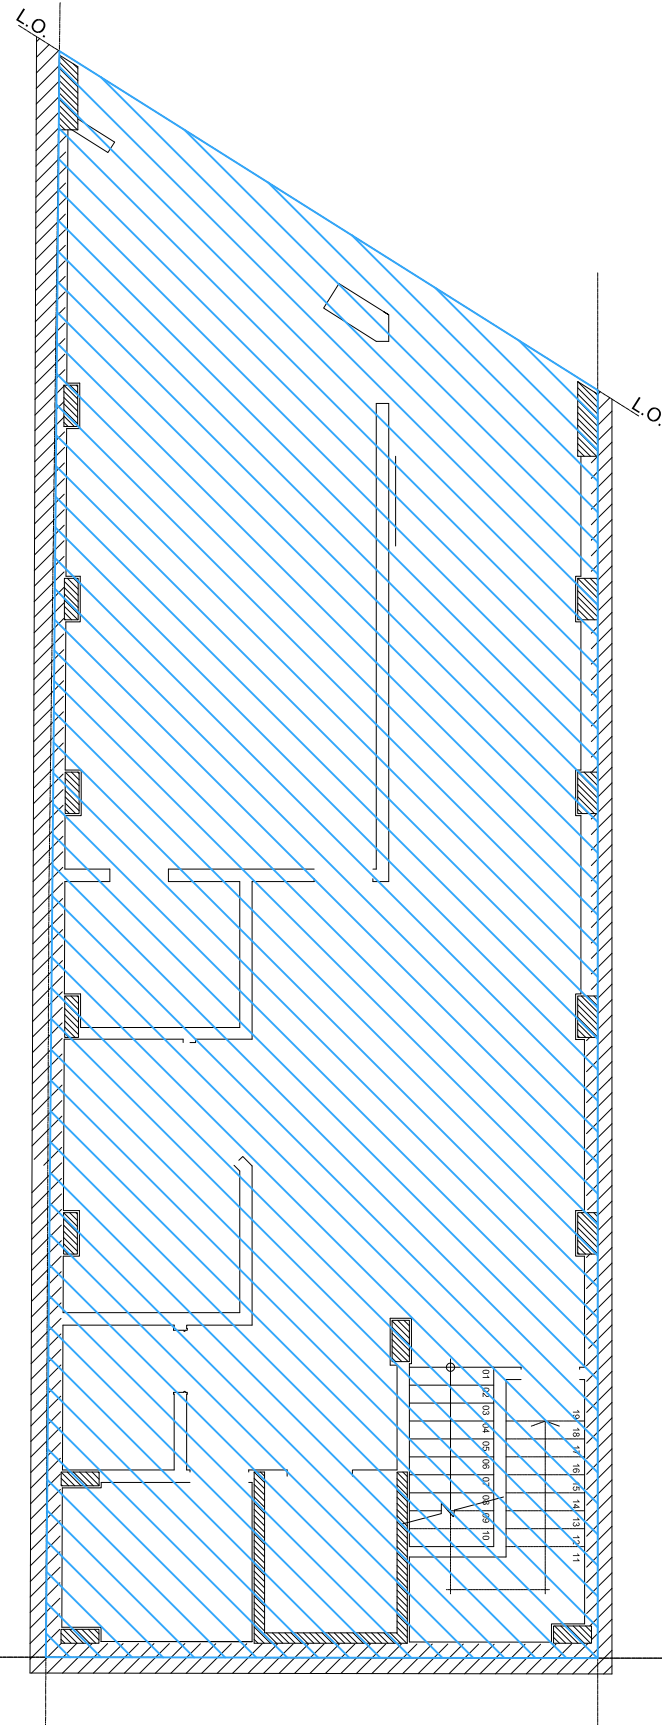

PLANTA BAJA

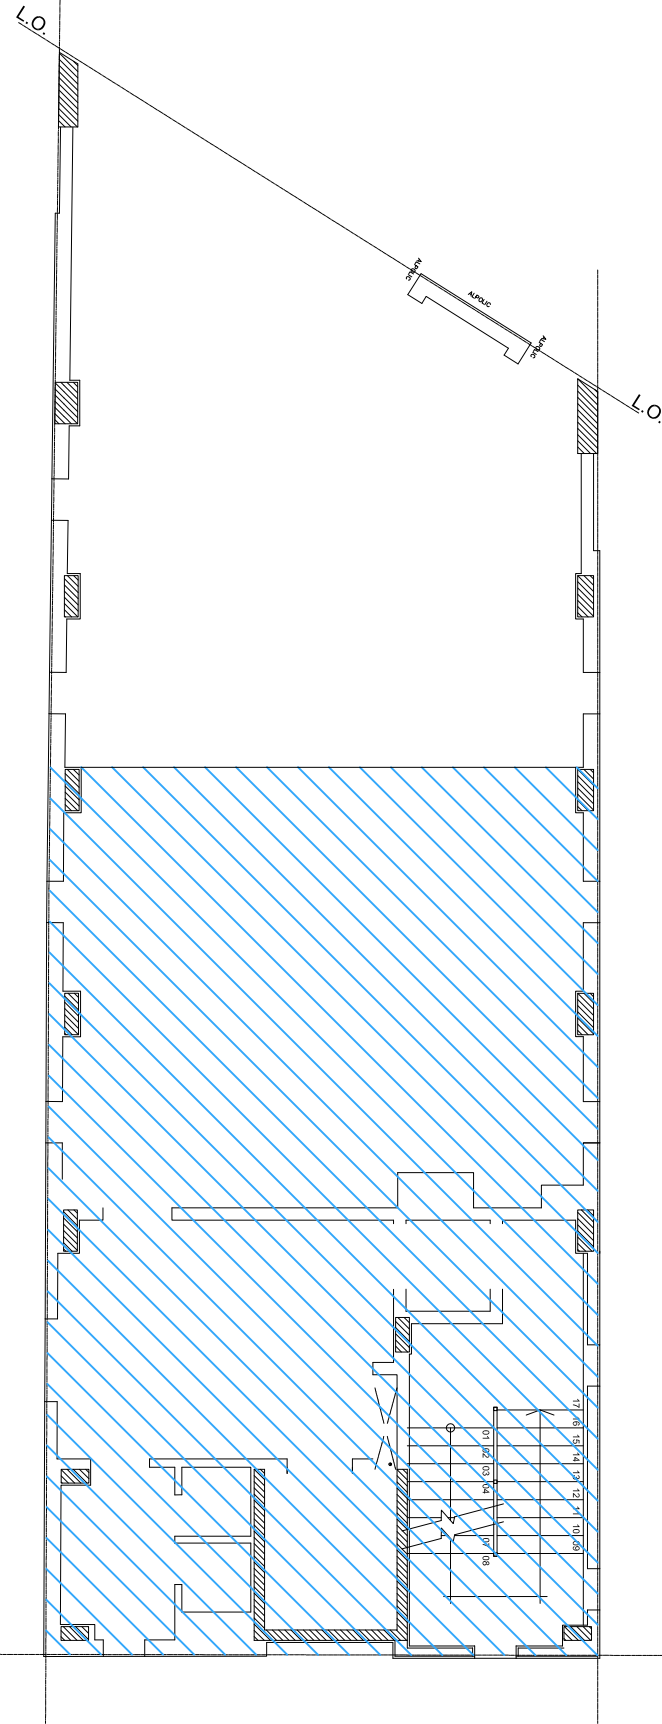


CUARTO PISO

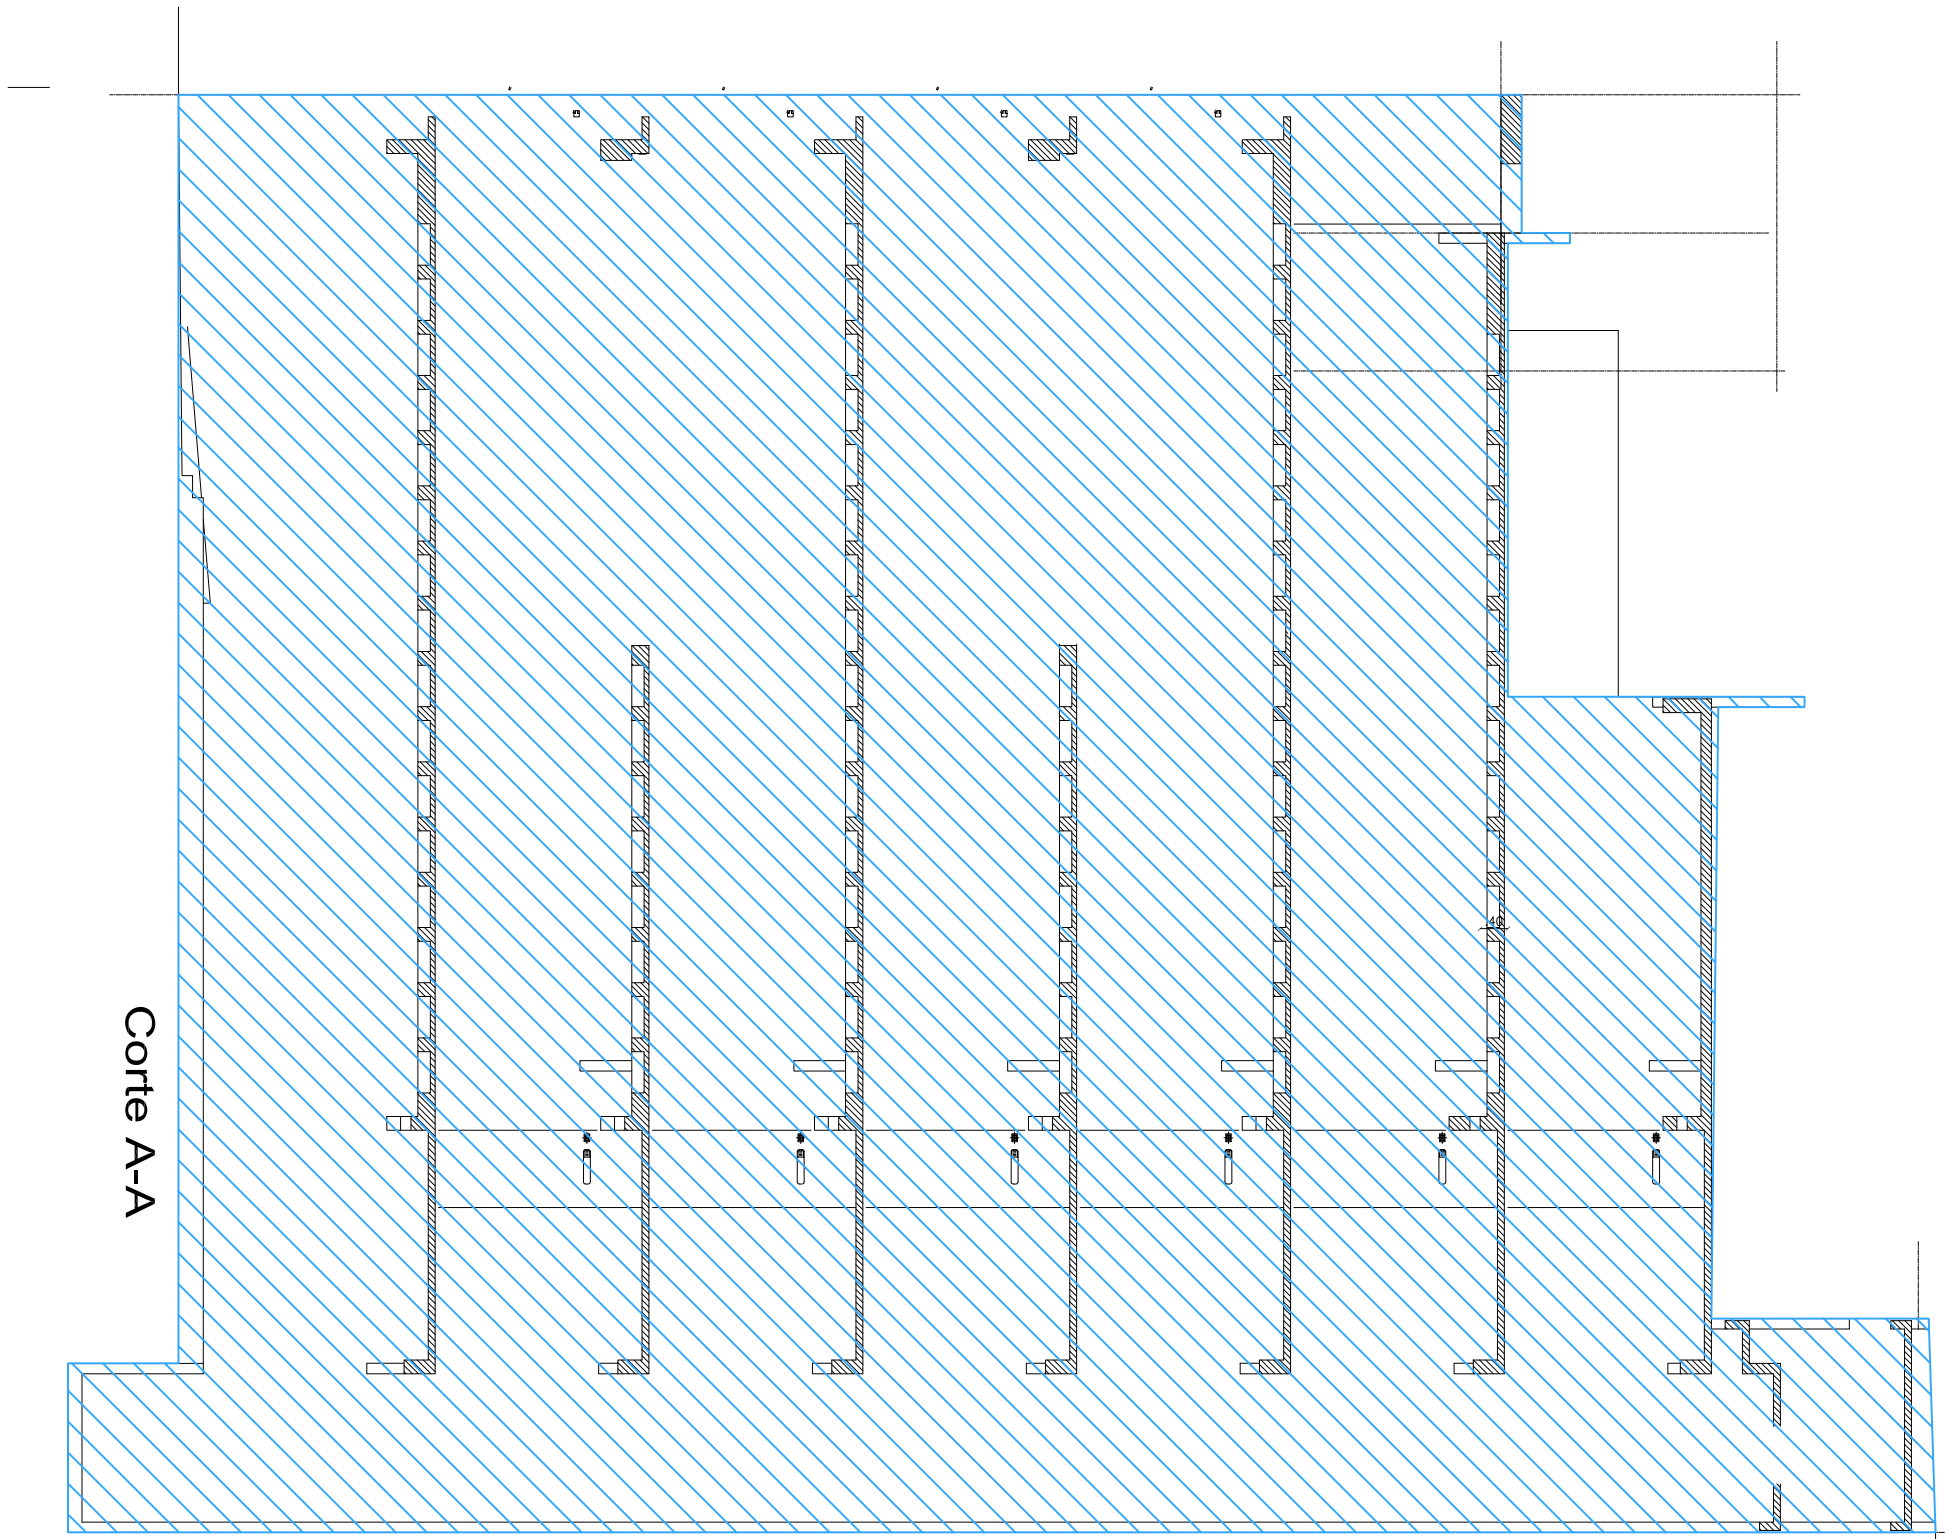


Corte A-A


NOTA:
Rubros ejemplificados:
-estructura de hormigón armado
-maniposetas
-contrapisos

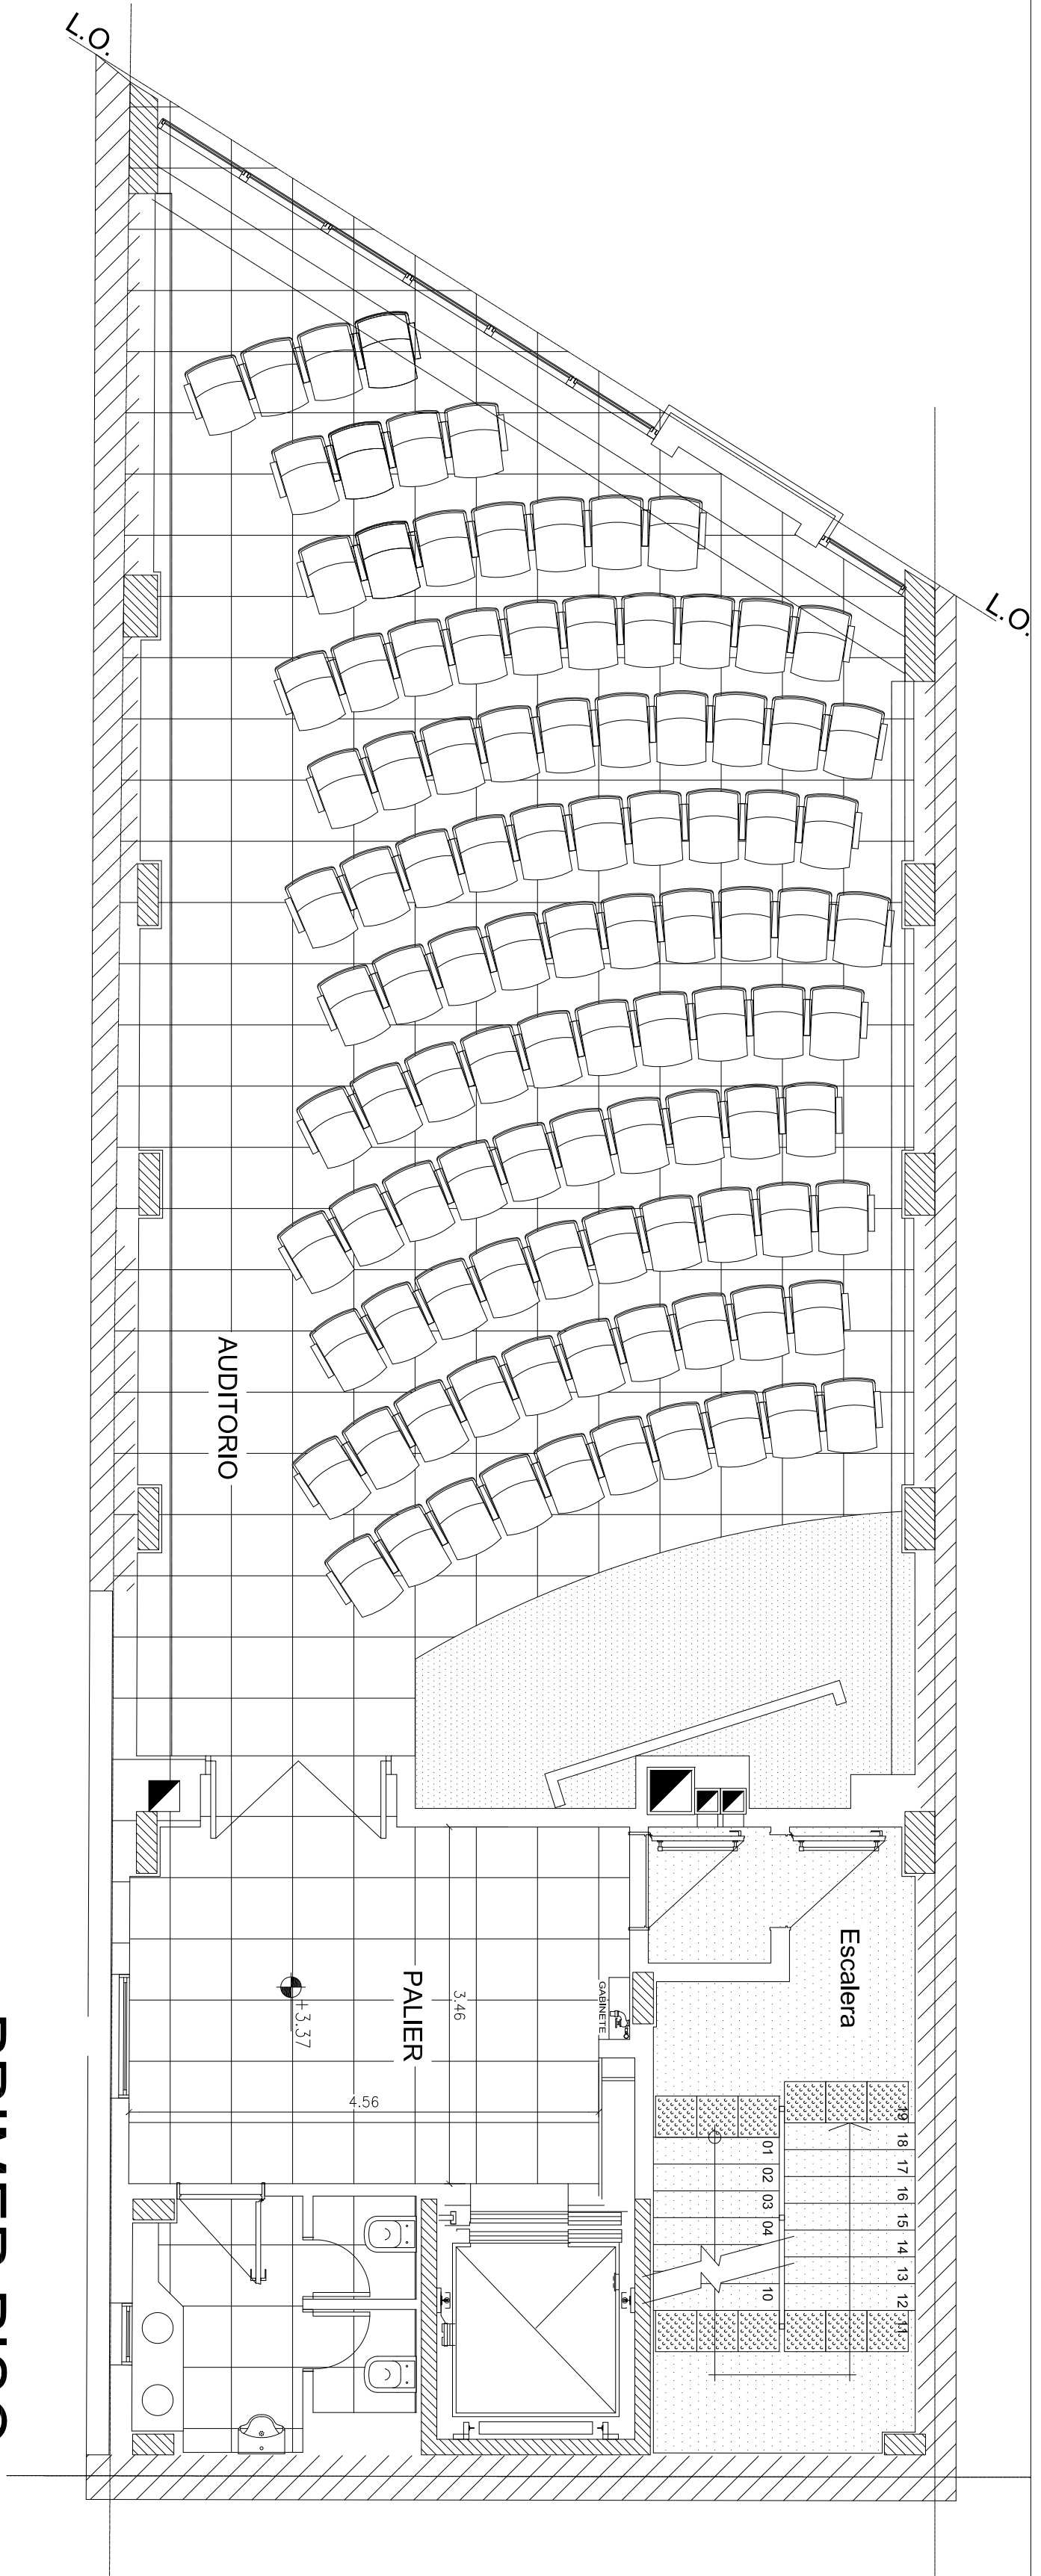


PRIMER PISO

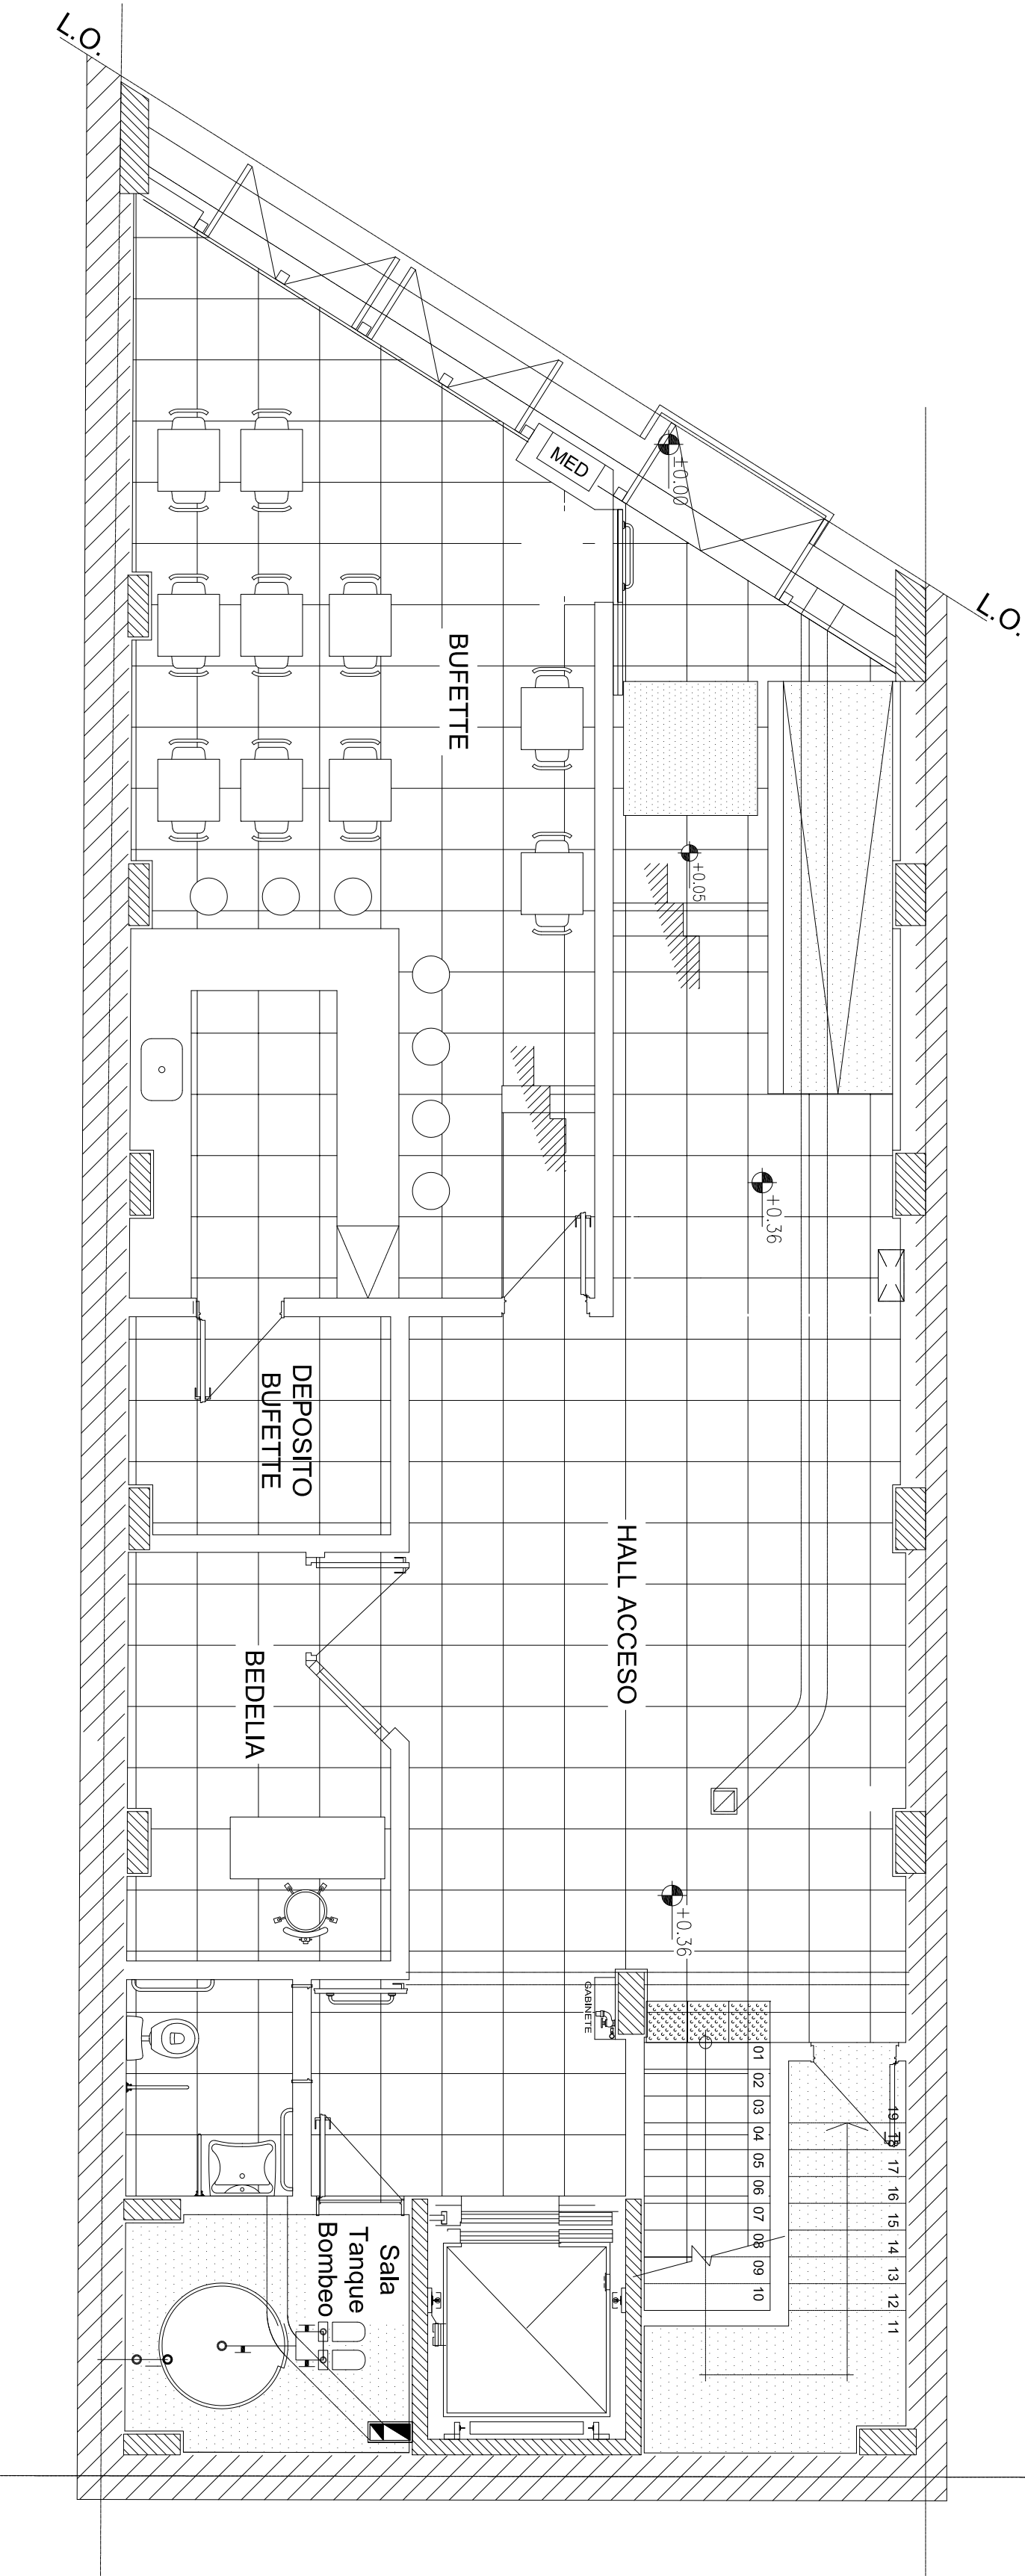


PLANTA BAJA

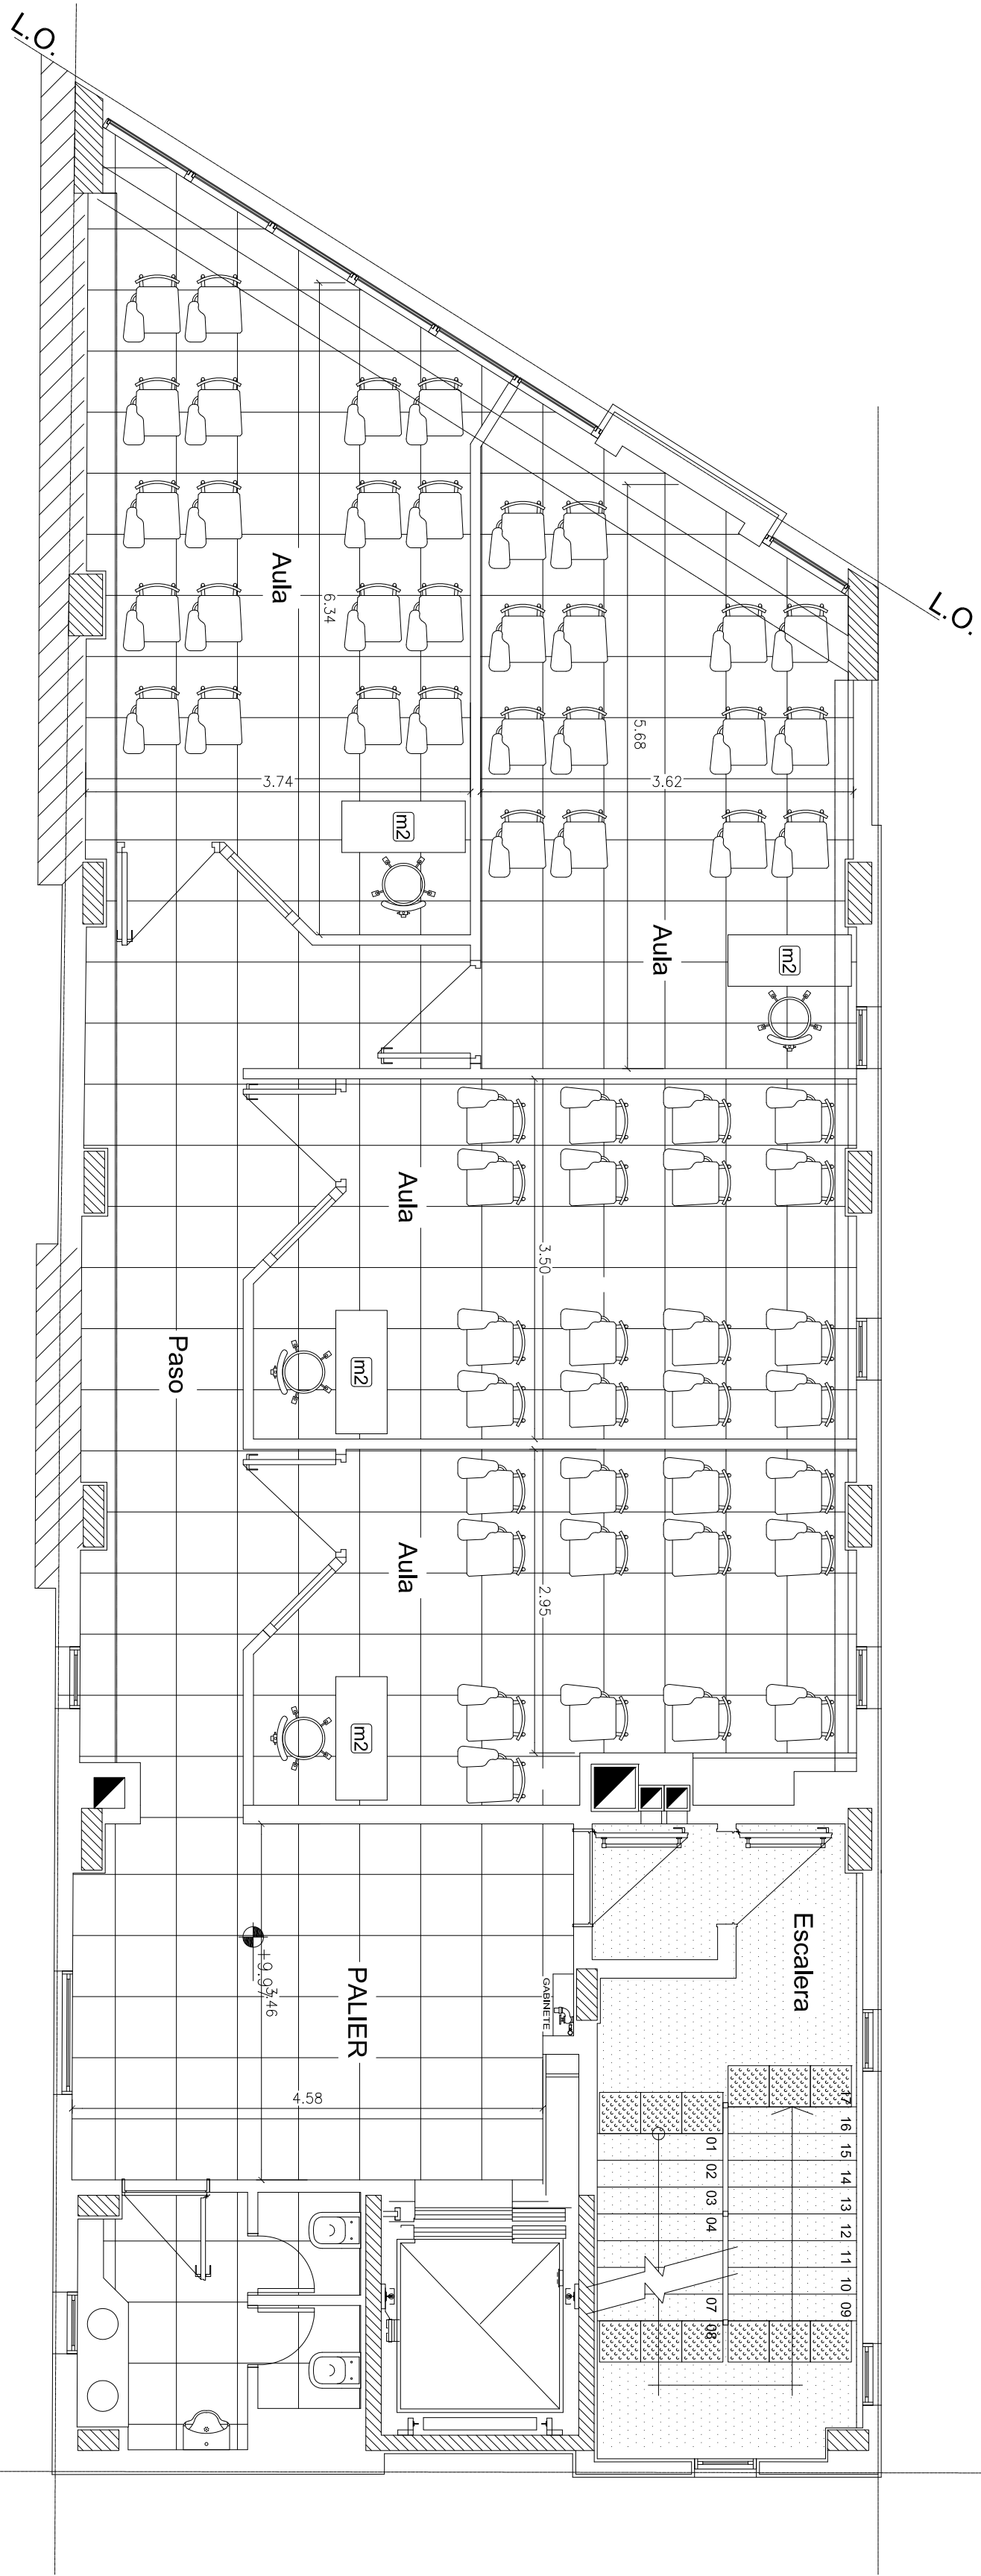


TERCER PISO

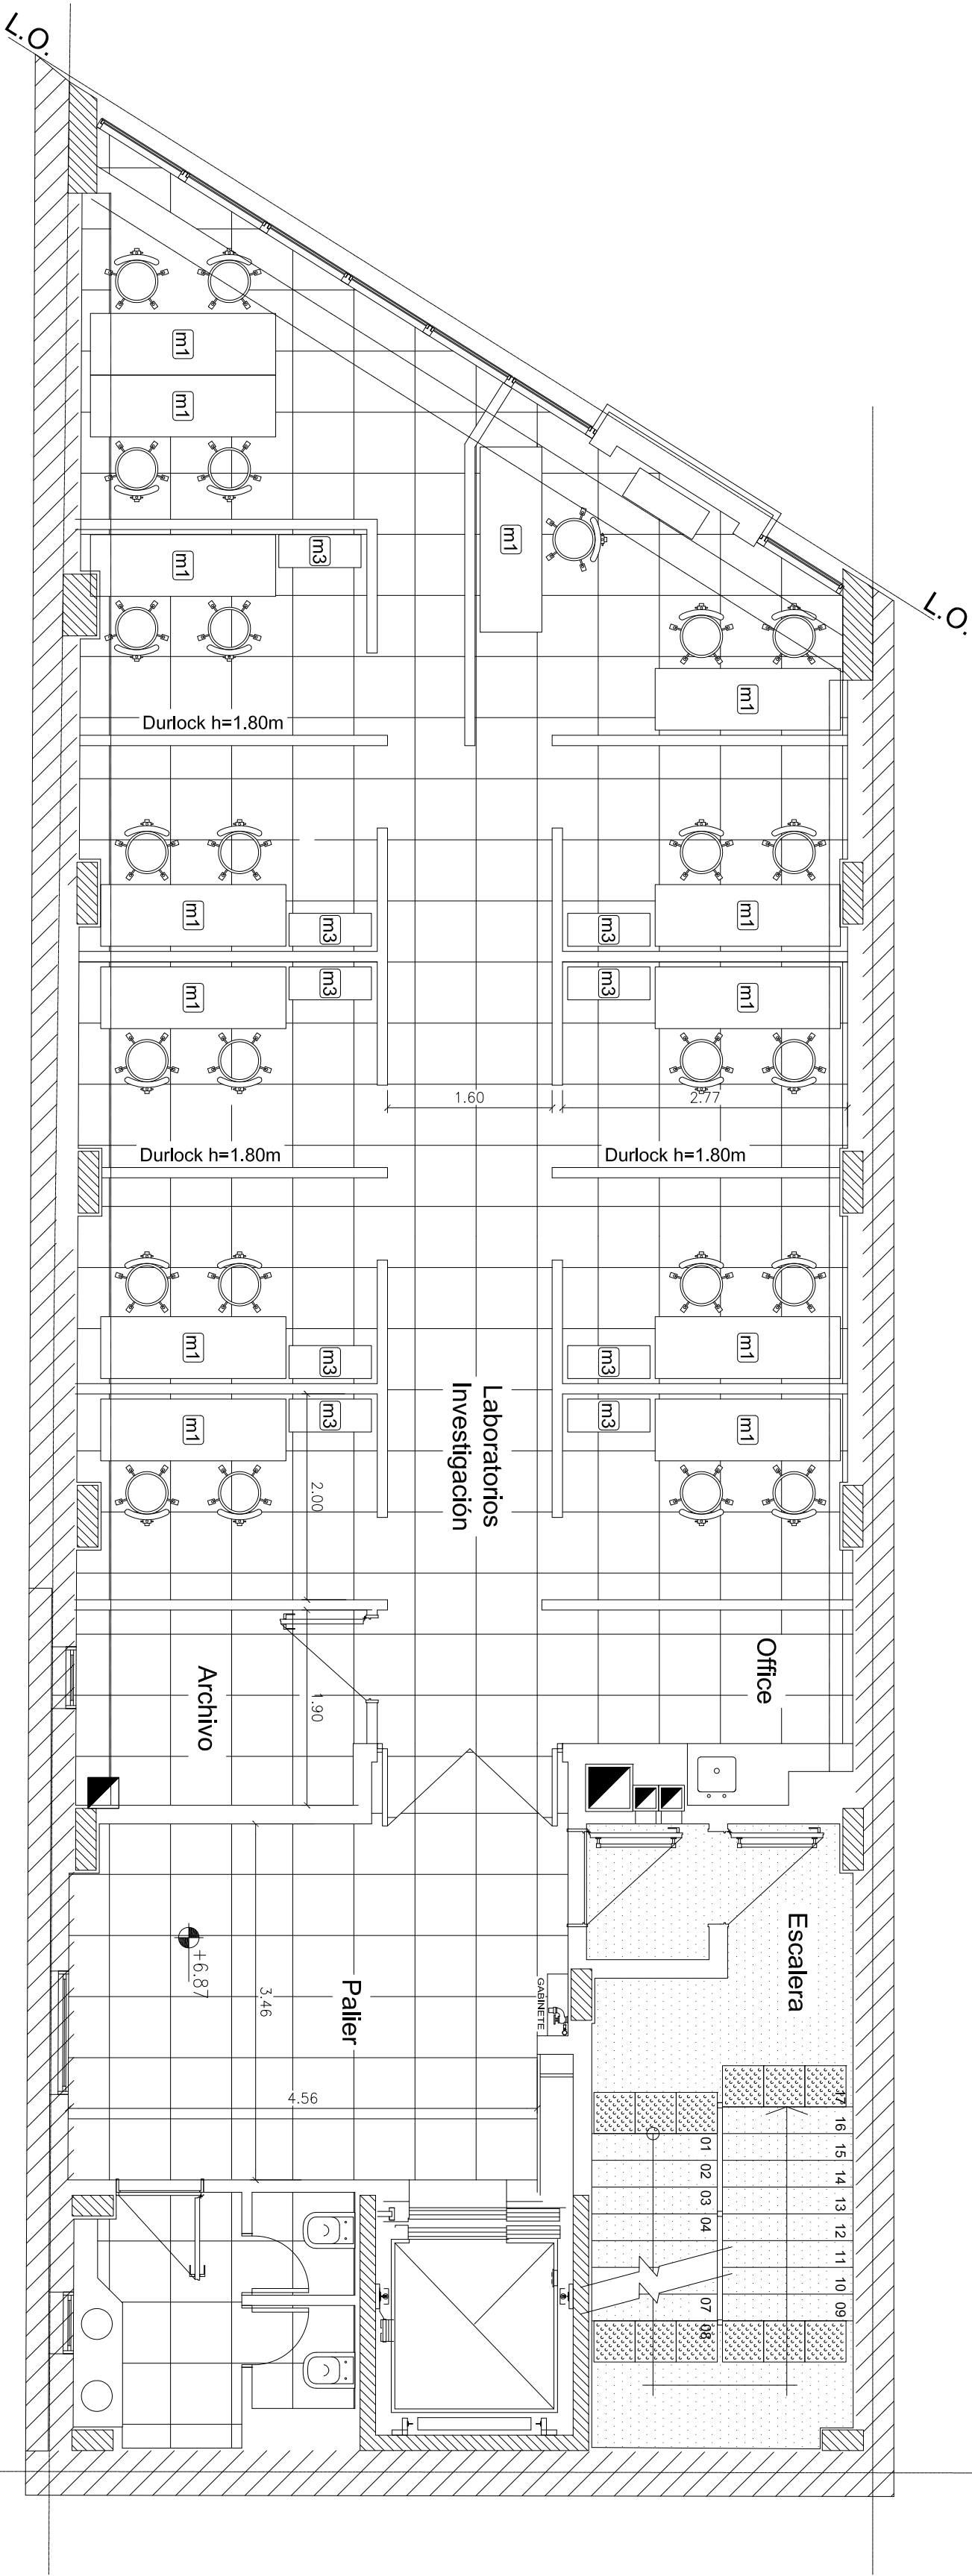

SEGUNDO PISO

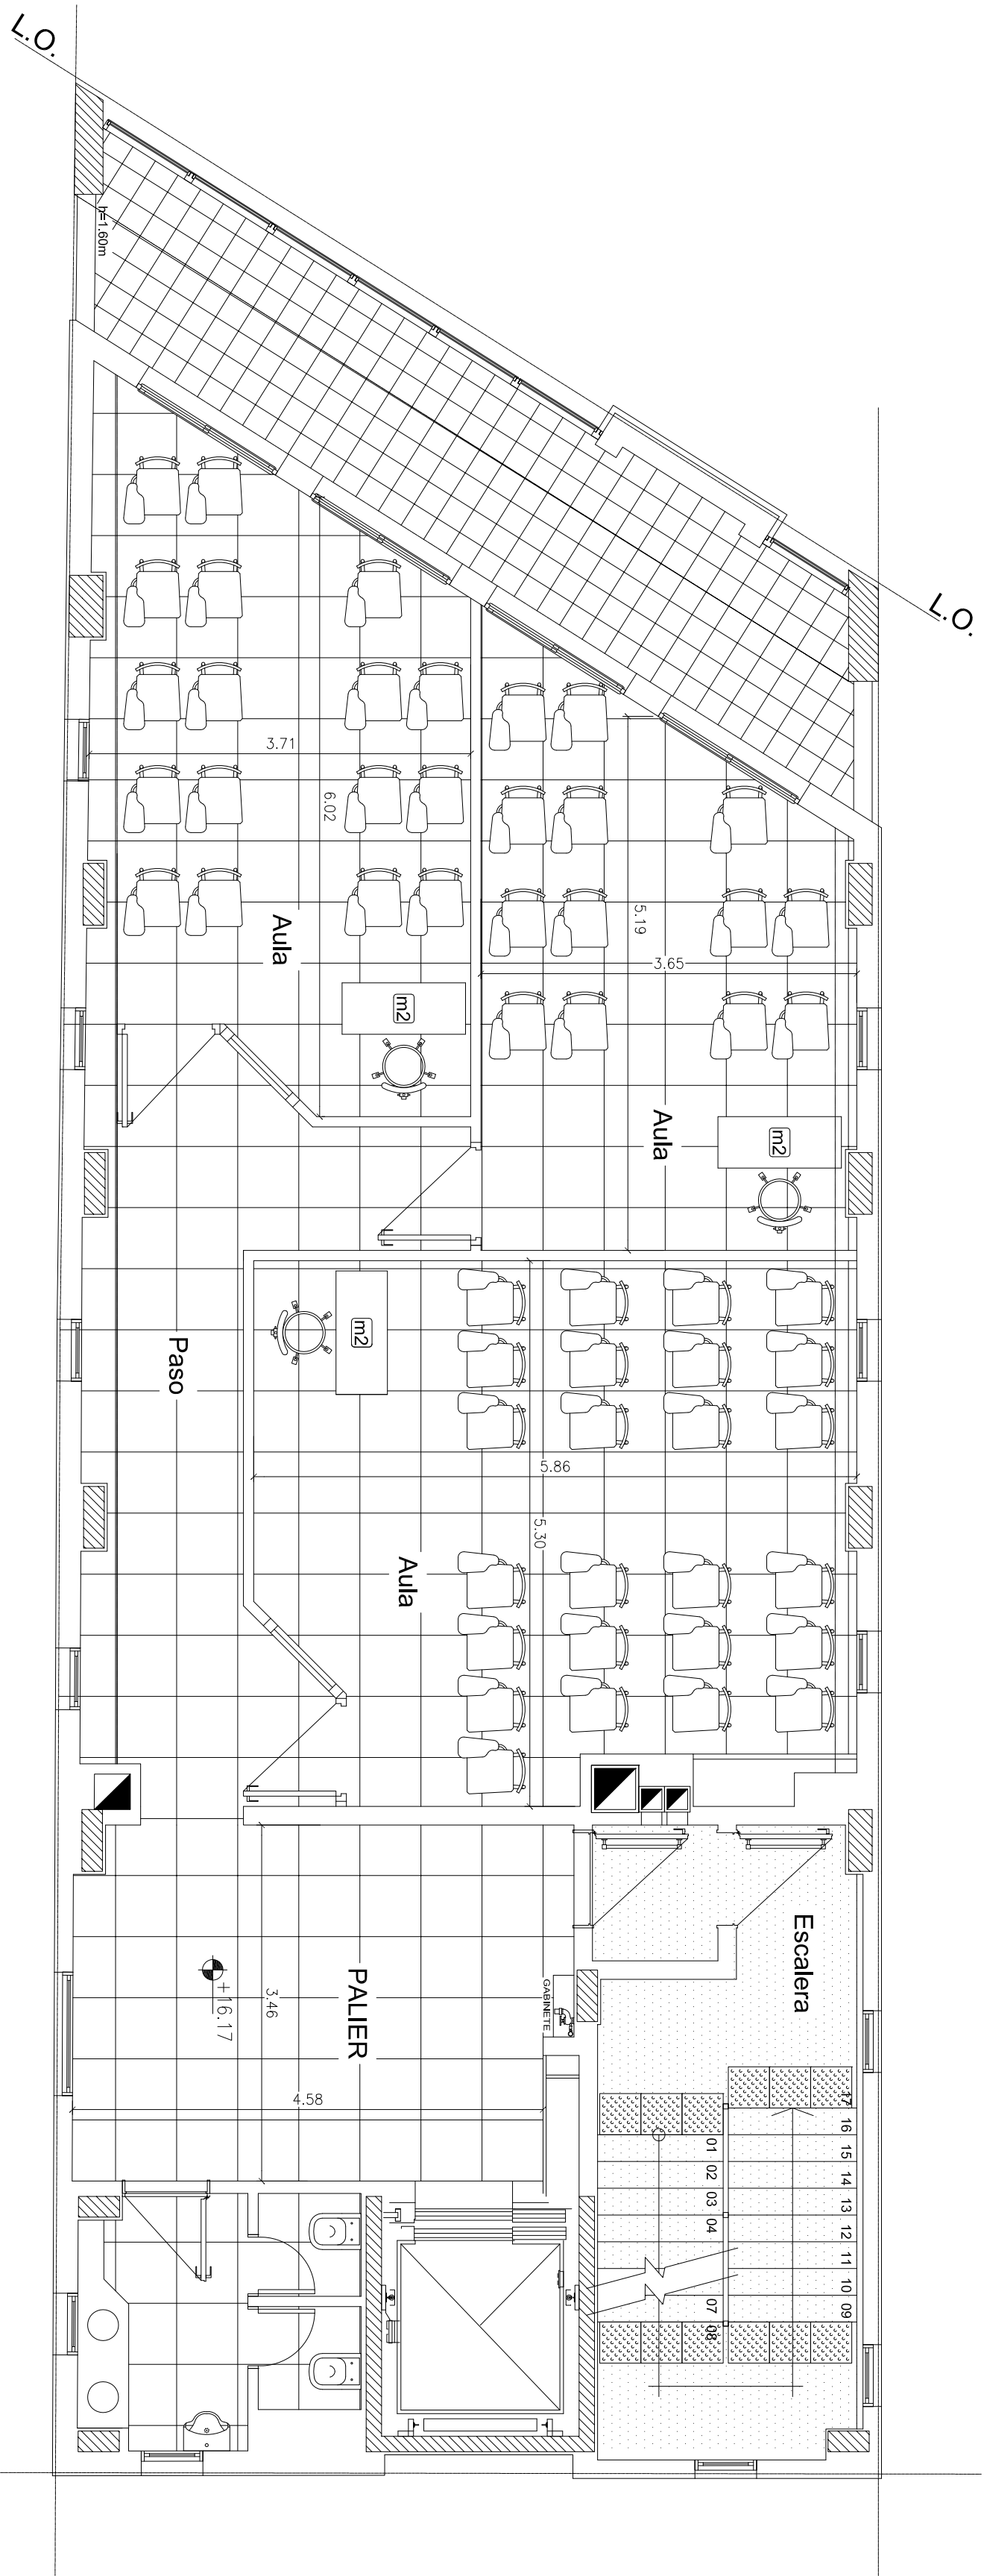


QUINTO PISO

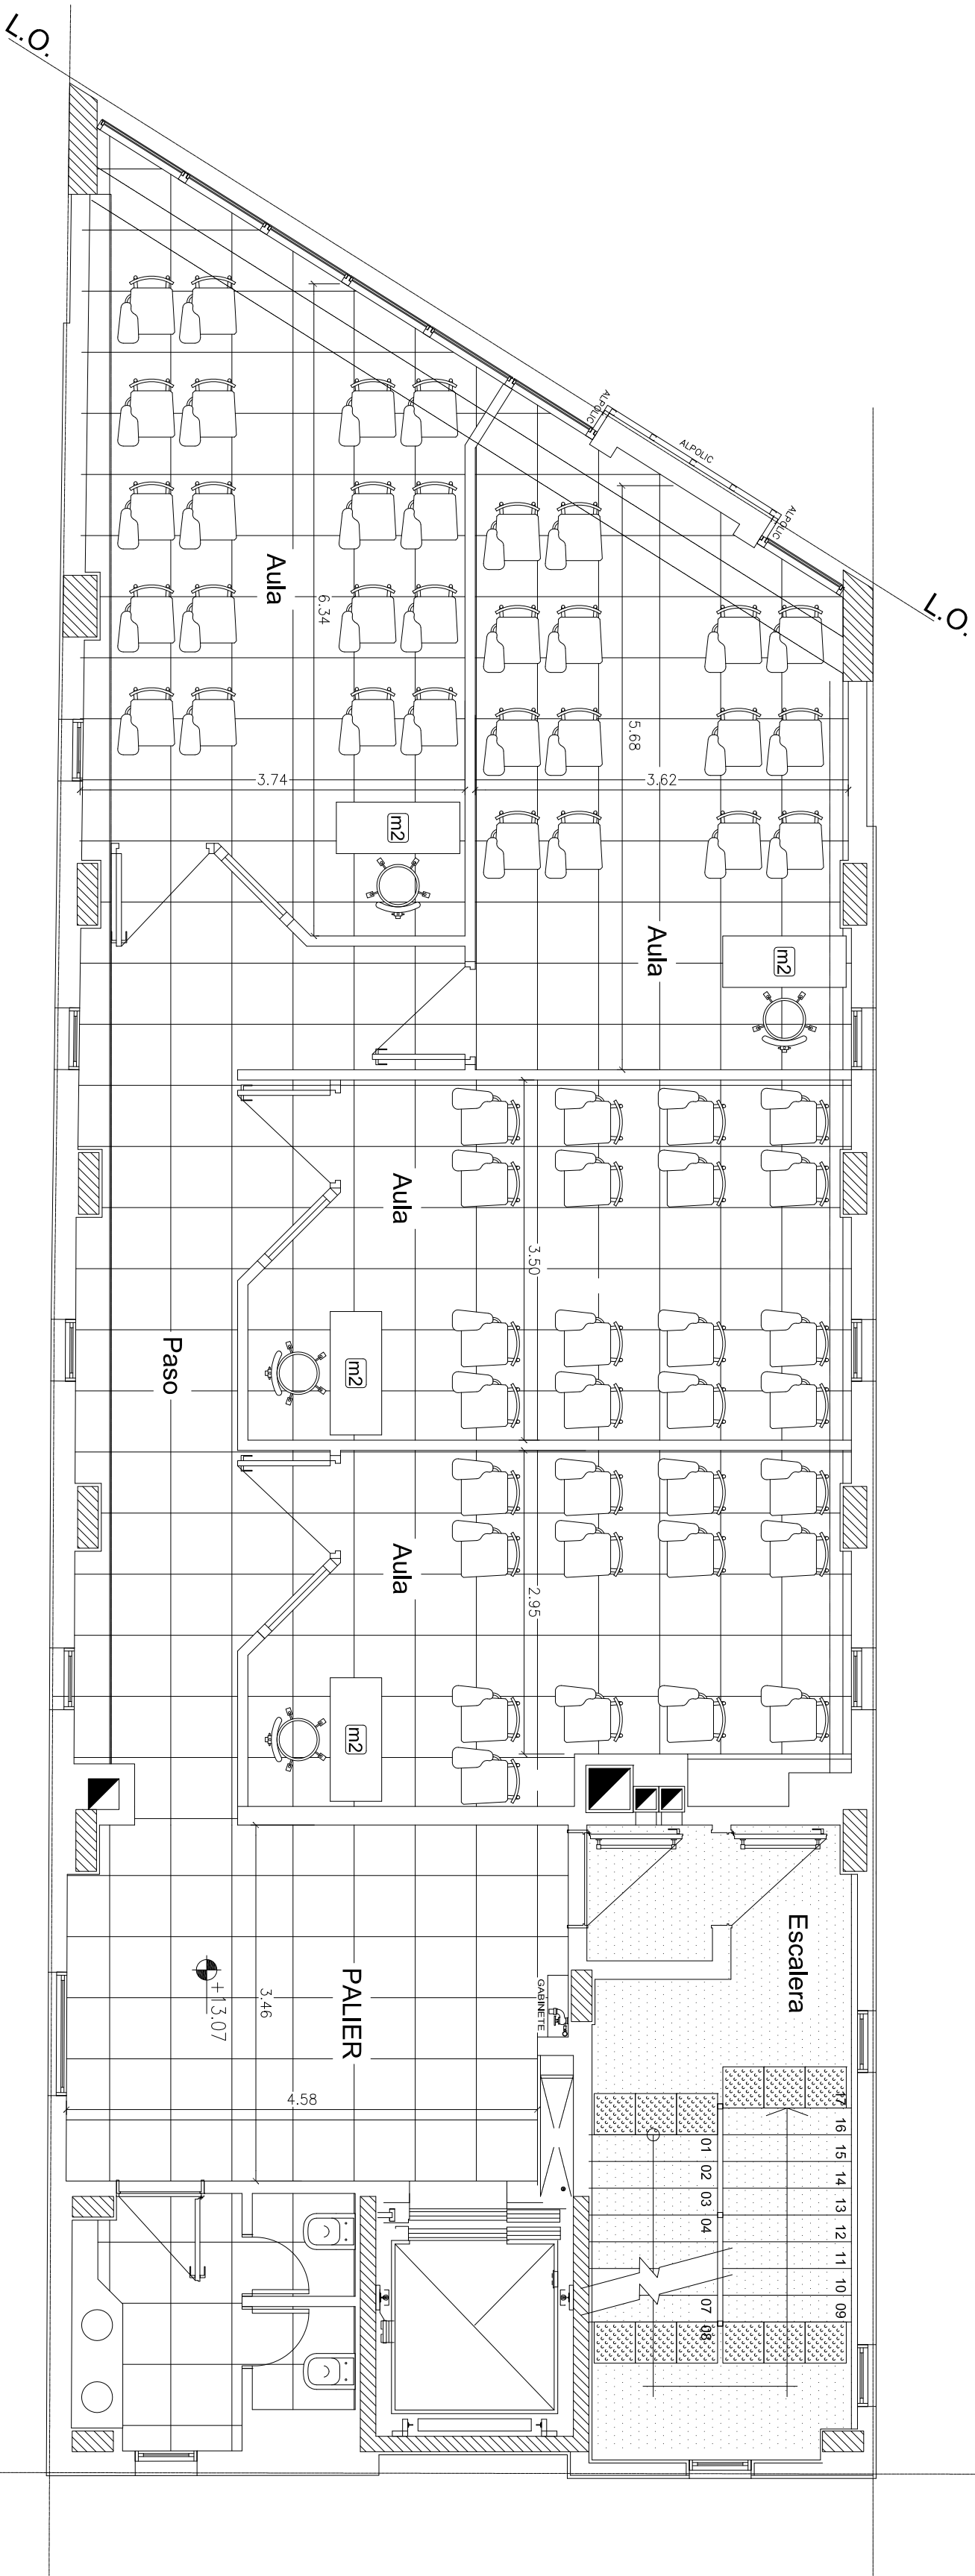


CUARTO PISO



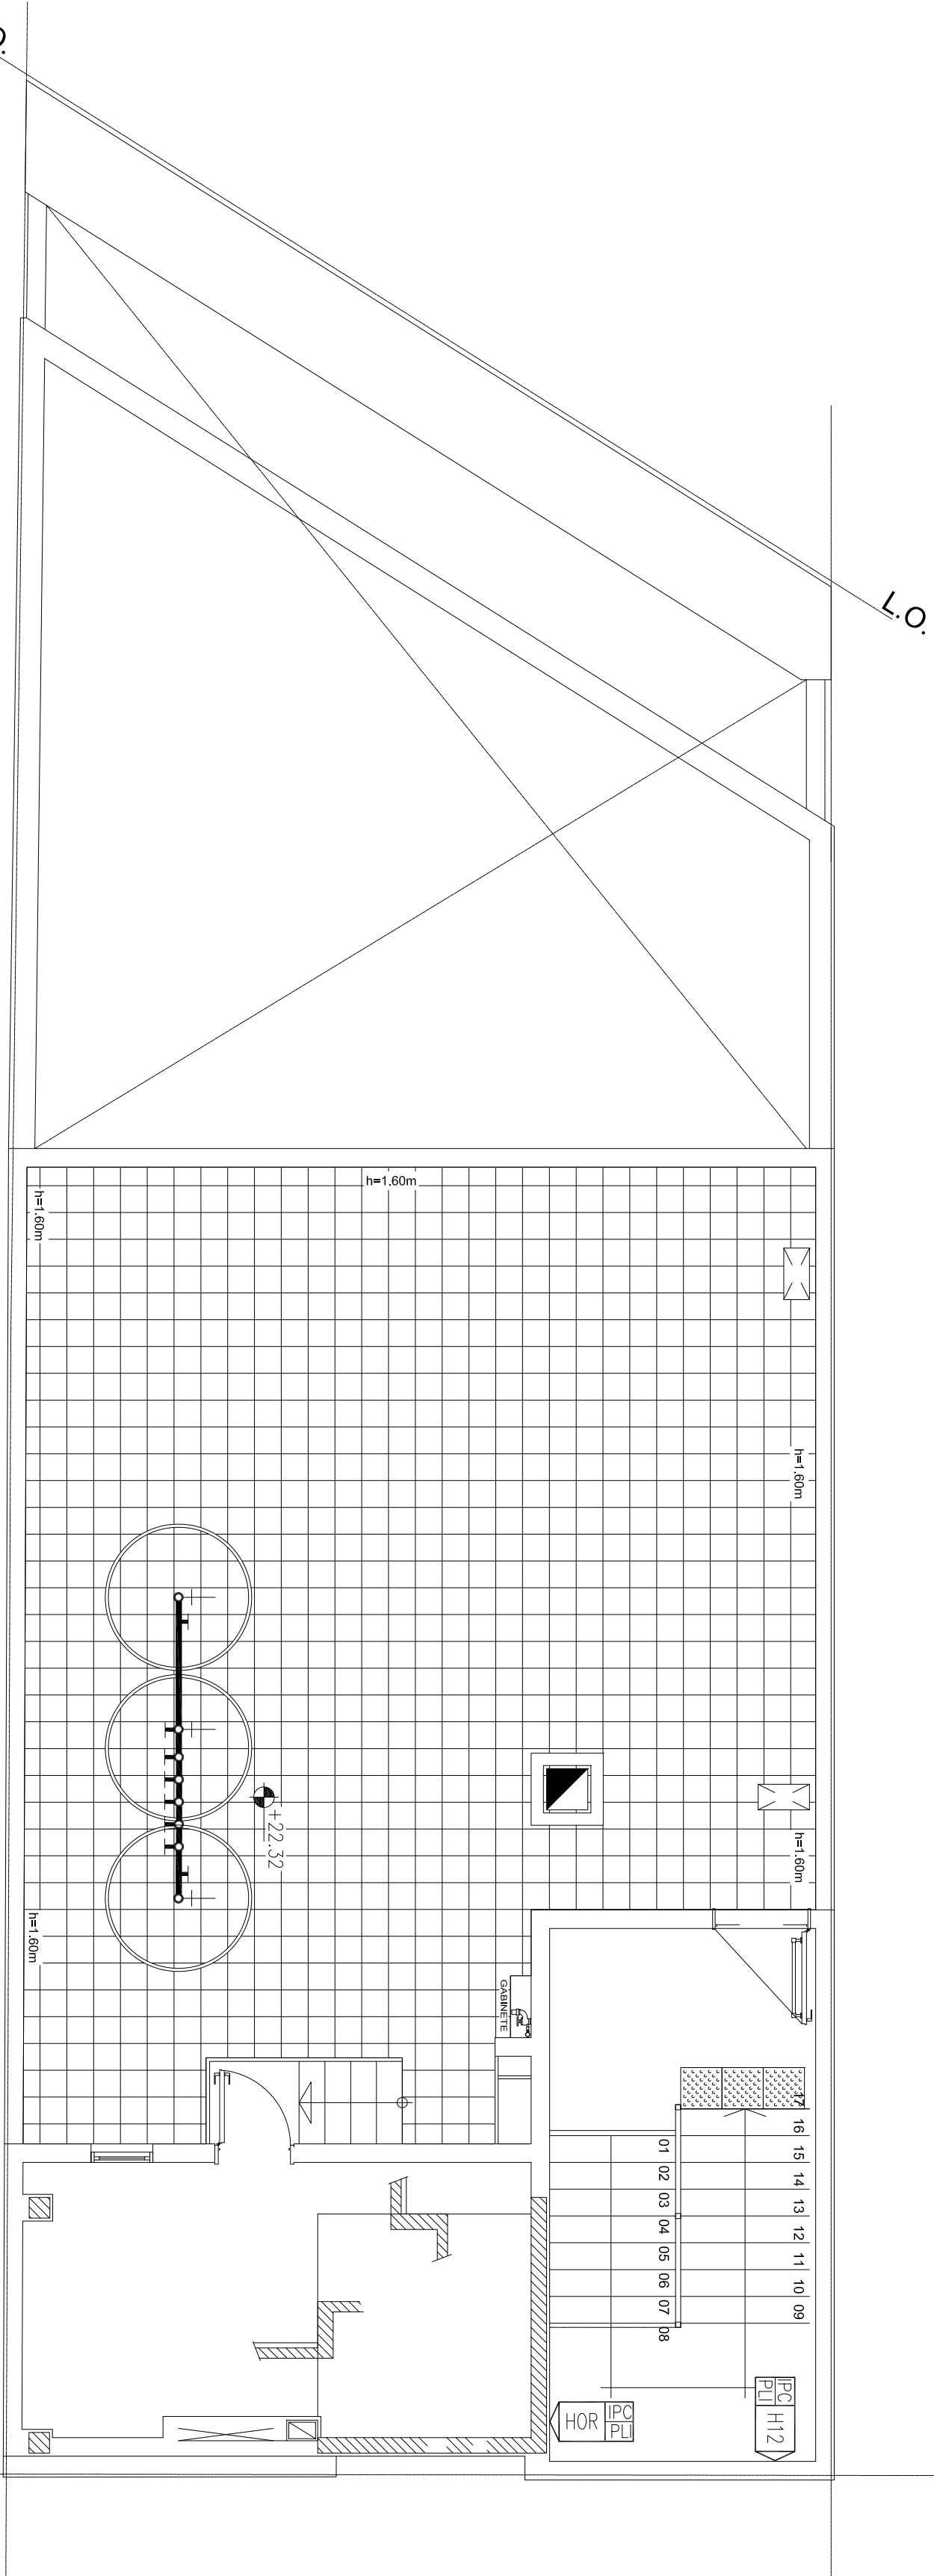

AZOTEA

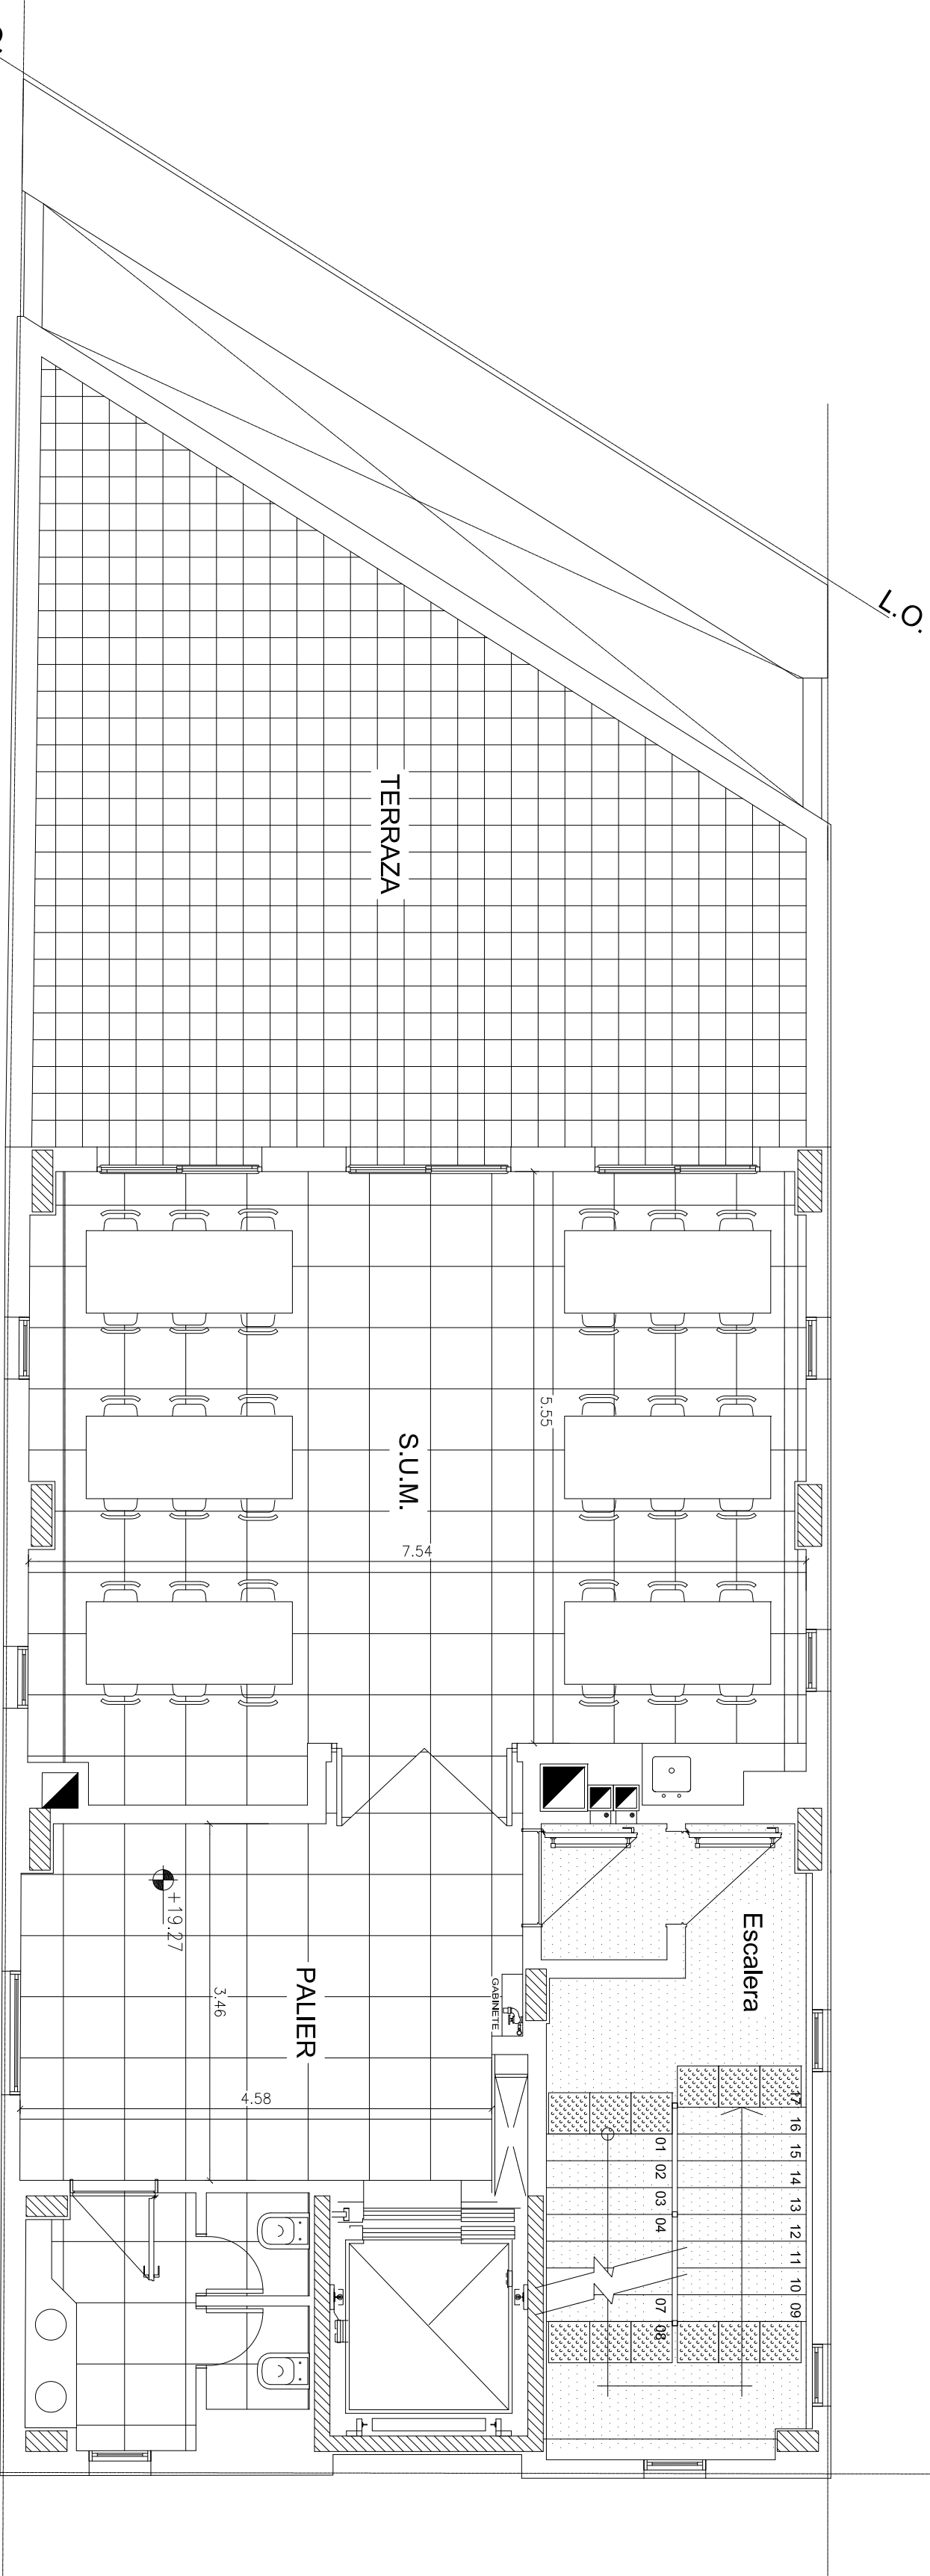

SEXTO PISO