


DETALLE PILETON LAVABOLLA
ESCALA 1:50

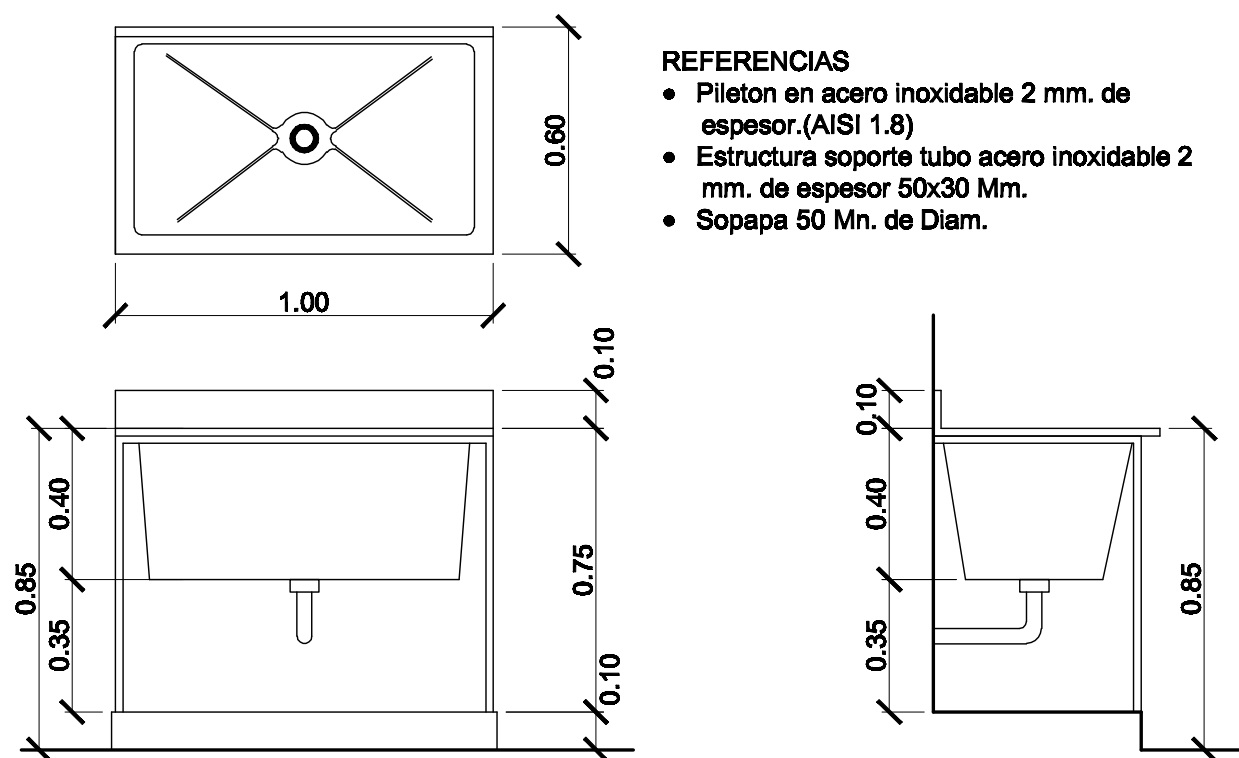

- REFERENCIAS**
- Piletón en acero inoxidable 2 mm. de espesor (AISI 1.8)
 - Estructura soporte tubo acero inoxidable 2 mm. de espesor 50x30 Mm.
 - Soplepe 50 Mm. de Diam.

REFERENCIAS

- CAMERIA Y ACCESORIOS PARA INSTALACION CLOACAL, DE POLIPROPILENO
- SANITARIO, MODELO AVANZADO, UNION POR ORING, MARCA INDUSTRIAS SALADILLO O SUP. CALIDAD
- CAMERIA Y ACCESORIOS PARA INSTALACION CLOACAL, DE POLIPROPILENO
- SANITARIO, MODELO AVANZADO, UNION POR ORING, MARCA INDUSTRIAS SALADILLO O SUP. CALIDAD
- CAMERIA Y ACCESORIOS PARA INSTALACION PLUVIAL, DE PVC 3.2 mm., MARCA RAMAT O SUP. CALIDAD

- CAMERAS DE INSPECCION DE MAMPOLTERIA CON ANILLO DE 1/4" CON TAPA Y CONTRATAPA
- BA. BOCA DE ACCESO TAPADA C/ SALIDA Ø83
- BAT. BOCA DE ACCESO TAPADA C/ SALIDA Ø110
- PPA. PILETA DE PATIO ABIERTA C/ SALIDA DE Ø83
- PPT. PILETA DE PATIO TAPADA C/ SALIDA DE Ø83
- R.P. REJILLA DE PISO ABIERTA C/ SALIDA DE Ø40
- C.V. CAÑO DE VENTILACION
- BA. BAJO DE CHARRA
- C.O. CAÑO DE DESCARGA
- C.C. CAÑO CAMARA

ARTEFACTOS

SANITARIO DAMAS (20)

- INODORO MAYO CORTO INF, LINEA FLORENCIA, MARCA FERRUM, EQUIVALENTE O SUPERIOR CALIDAD

- PILETA VANTORY EN ACERO INOXIDABLE, MODELO 454, MEDIDAS (0.33x0.24x0.13) MARCA MI PILETA, EQUIVALENTE O SUPERIOR CALIDAD, SOBRE MESA.

- SANITARIO CABALLEROS (19)**
- INODORO MAYO CORTO INF, LINEA FLORENCIA, MARCA FERRUM, EQUIVALENTE O SUPERIOR CALIDAD.

- PILETA VANTORY EN ACERO INOXIDABLE, MODELO 454, MEDIDAS (0.33x0.24x0.13) MARCA MI PILETA, EQUIVALENTE O SUPERIOR CALIDAD, SOBRE MESA.

- INODORO MAYO CORTO INF, LINEA FLORENCIA, MARCA FERRUM, EQUIVALENTE O SUPERIOR CALIDAD.

- BAÑO DISCAPACITADO (18)**
- INODORO ALTO IETU LINEA ESPACIO CON DEPÓSITO DTEOX, CON BARRIL RESISTIBLE 80 mm, CODIGO YTES, ABIGUO PARA INODORO T73, MARCA FERRUM, EQUIVALENTE O SUPERIOR CALIDAD.

- LAVATORIO MONOCOMANDO CODIGO LETIF (SISTEMA DE SOPORTE FIJO) LINEA ESPACIO, 2 (206) BARRIL RESISTIBLE 80 mm YTES, MARCA FERRUM, EQUIVALENTE O SUPERIOR CALIDAD.

- SANITARIO DAMAS (30)**
- INODORO MAYO CORTO INF, LINEA FLORENCIA, MARCA FERRUM, EQUIVALENTE O SUPERIOR CALIDAD

- PILETA VANTORY EN ACERO INOXIDABLE, MODELO 454, MEDIDAS (0.33x0.24x0.13) MARCA MI PILETA, EQUIVALENTE O SUPERIOR CALIDAD, SOBRE MESA.

- SANITARIO CABALLEROS (31)**
- INODORO MAYO CORTO INF, LINEA FLORENCIA, MARCA FERRUM, EQUIVALENTE O SUPERIOR CALIDAD.

- PILETA VANTORY EN ACERO INOXIDABLE, MODELO 454, MEDIDAS (0.33x0.24x0.13) MARCA MI PILETA, EQUIVALENTE O SUPERIOR CALIDAD, SOBRE MESA.

- INODORO MAYO CORTO INF, LINEA FLORENCIA, MARCA FERRUM, EQUIVALENTE O SUPERIOR CALIDAD.

- SANITARIO DOCENTE (29)**
- PILETA VANTORY EN ACERO INOXIDABLE, MODELO 454, MEDIDAS (0.33x0.24x0.13) MARCA MI PILETA, EQUIVALENTE O SUPERIOR CALIDAD, SOBRE MESA.

- INODORO MAYO CORTO INF, LINEA FLORENCIA, MARCA FERRUM, EQUIVALENTE O SUPERIOR CALIDAD.

- SANITARIO NO DOCENTE (22)**
- INODORO MAYO CORTO INF, LINEA FLORENCIA, MARCA FERRUM, EQUIVALENTE O SUPERIOR CALIDAD.

- LAVATORIO OLIVOS LOFI, CON COLUMNA ONF, LINEA FLORENCIA MARCA FERRUM, EQUIVALENTE O SUPERIOR CALIDAD.

- COCINA (25)**
- PILETON LAVABOLLA S/ DETALLE.

- PILETA DE ACERO INOXIDABLE, MODELO 410P, MARCA MI PILETA, MEDIDAS (80x27x4), EQUIVALENTE O SUPERIOR CALIDAD.

- SALA MULTIPROPOSITO (08)**
- PILETA DE ACERO INOXIDABLE, MODELO 410P, MARCA MI PILETA, MEDIDAS (80x27x4), EQUIVALENTE O SUPERIOR CALIDAD.

- NOTAS:**
- TODO LO INDICADO EN LOS PLANOS COMO CAPACIDADES, SECCIONES, SUSPENSIÓN DE MARCAS, ETC. DEBERÁN CONSIDERARSE COMO MINIMAS NECESARIAS. LAS DEFINITIVAS SURTIRÁN DE LA ELABORACIÓN DEL PROYECTO EJECUTIVO SEGUN LO INDICADO EN LAS DISPOSICIONES COMPLEMENTARIAS.
- LAS VENTILACIONES CORRESPONDIENTES DEBERÁN VENTILAR A LOS CUATRO VIENTOS.

PROVINCIA DEL NEUQUEN		
MINISTERIO DE ECONOMIA E INFRAESTRUCTURA		
SUBSECRETARÍA DE OBRAS PÚBLICAS		
DIRECCIÓN PROVINCIAL DE ARQUITECTURA		
DIRECCIÓN DE ESTUDIOS Y PROYECTOS		
OBRA: ESCUELA PRIMARIA S/N - B° EL PORVENIR		
LUGAR: NUEVO EDIFICIO		
PLANTILLA: PLOTTER		
PLANO: INSTALACION DE DESAGUES CLOCALES Y PLUVIALES		PLANO Nº
PROYECTO	CALCULO	ESCALA
		1:50
		FECHA
		2023/01/16
		MODIF. 1
		MODIF. 2
		06-01