


VISTA FRONTAL
ESQUEMA ESTRUCTURAL

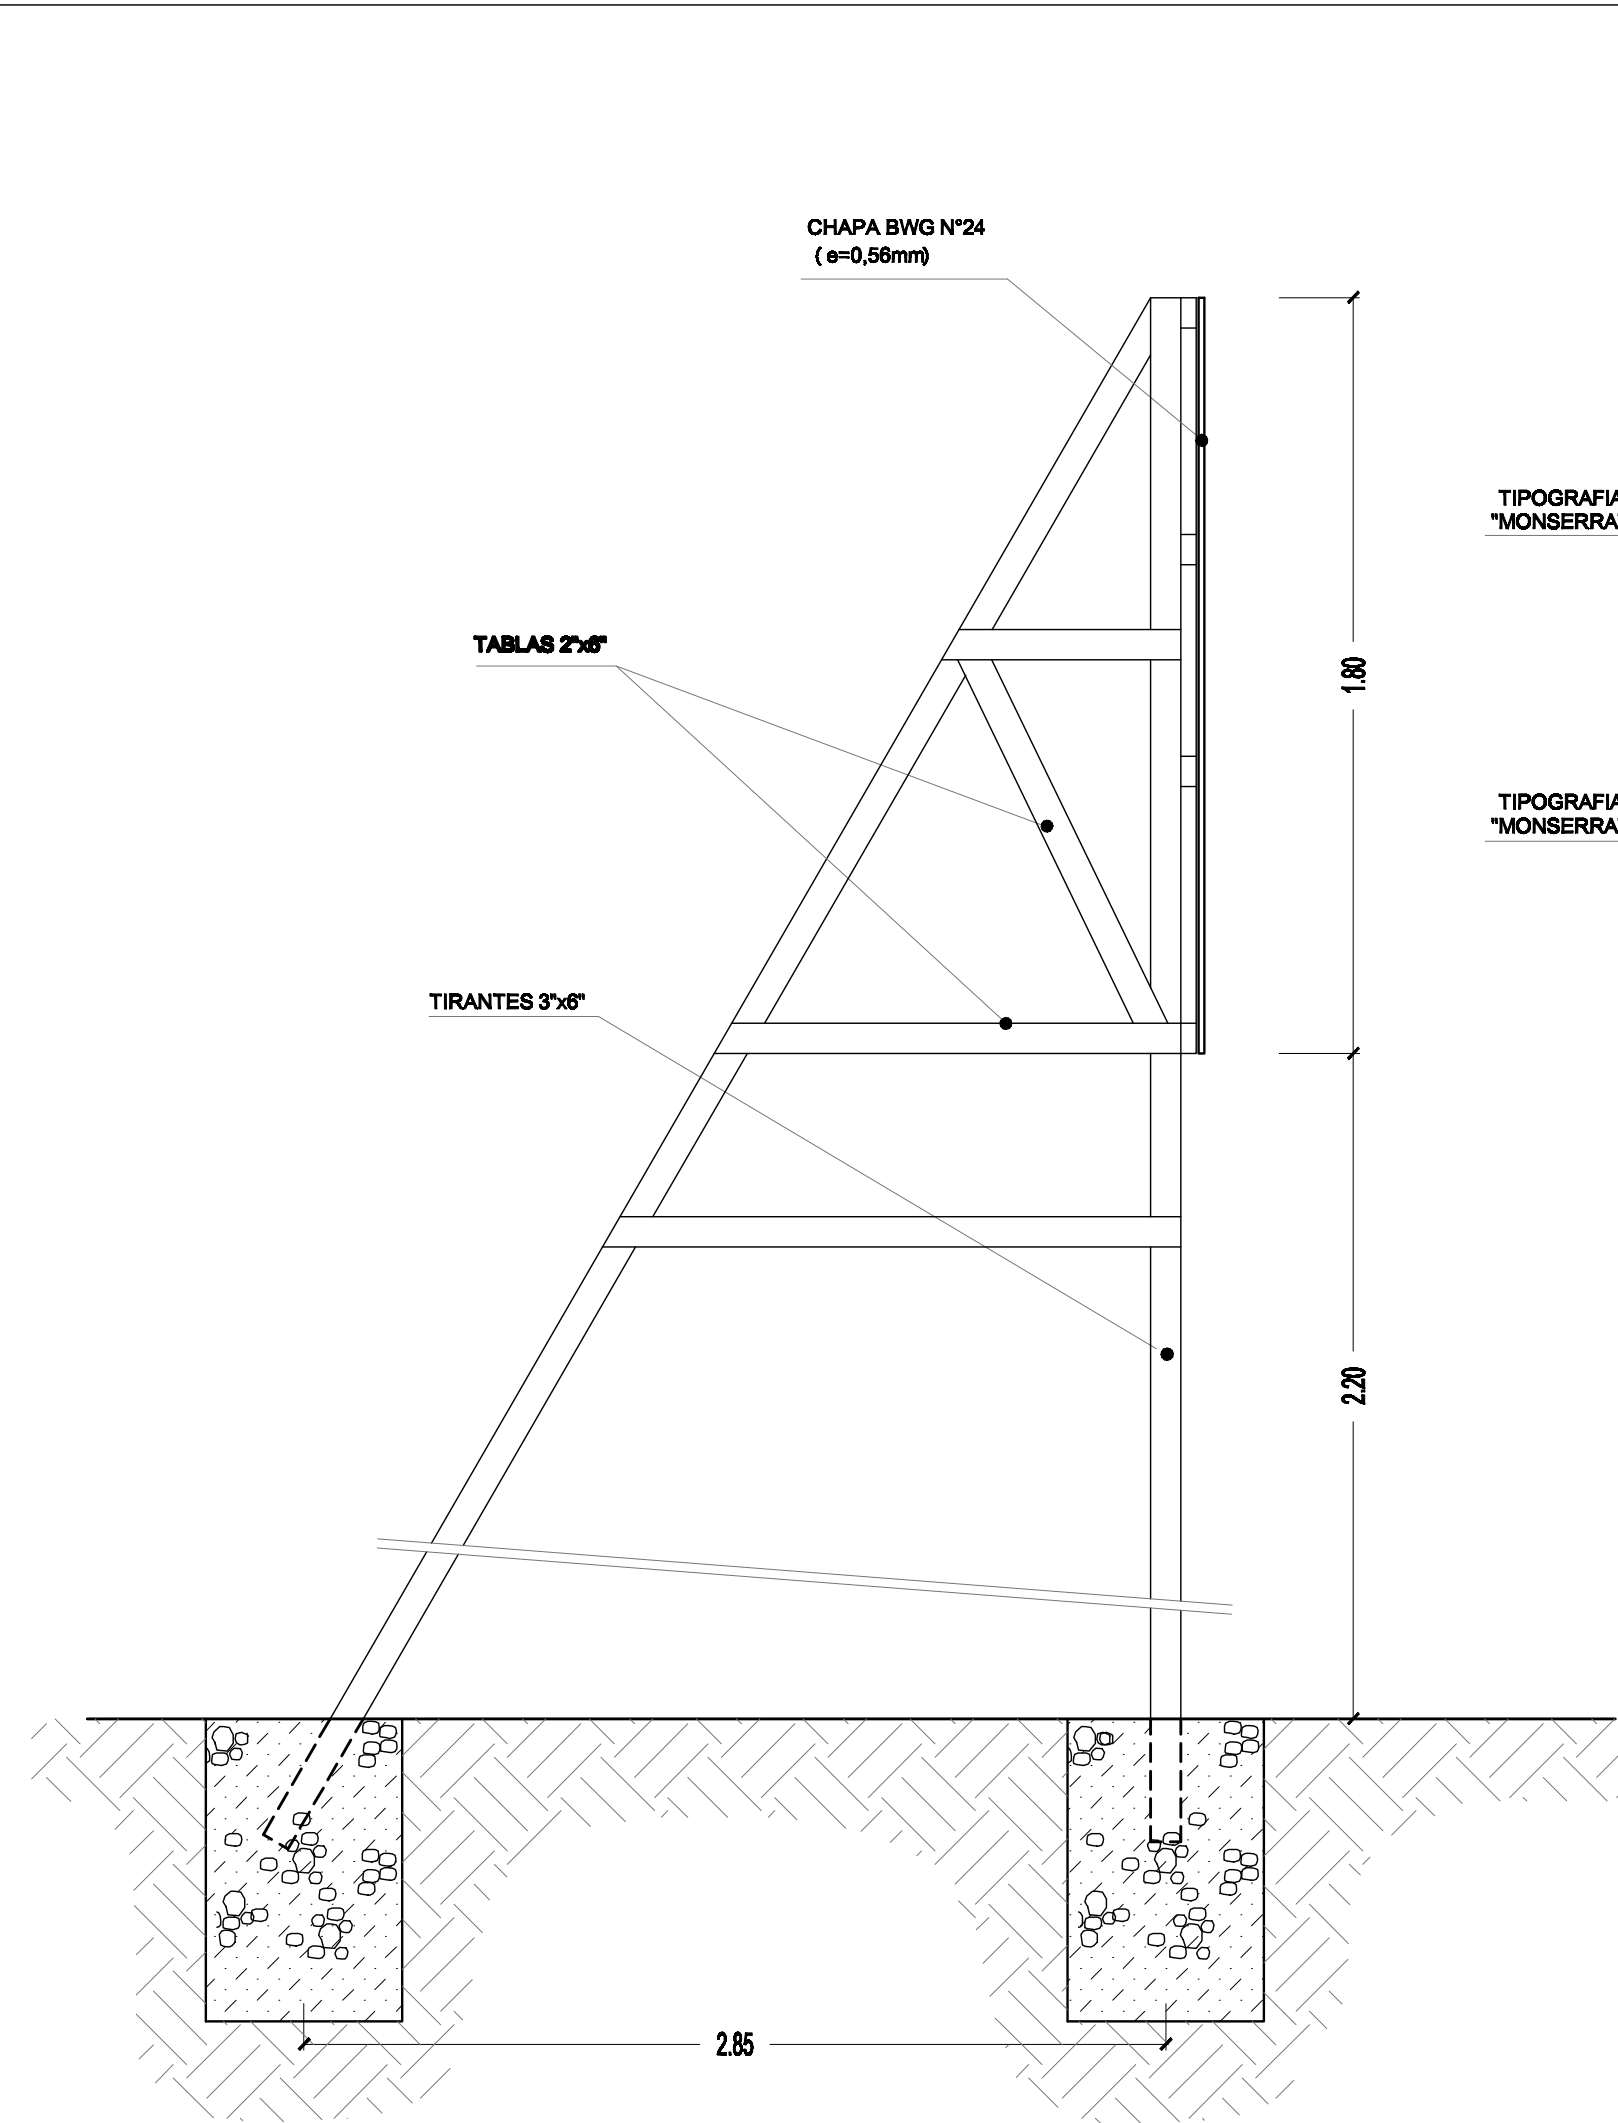

VISTA LATERAL

NOTA:
- LA IMAGEN DEL PRESENTE ES SOLO ILUSTRATIVA.
- PREVIO A LA EJECUCION DEL CARTEL DE OBRA, LA EMPRESA DEBERA PRESENTAR A LA INSPECCION EL MODELO DEFINITIVO DONDE CONSTEN:
ESCUELA N° 133 - PLAZA HUINCUL
DENOMINACION: AMPLIACION NUEVA Y READECUACION
NOMBRE DE LA EMPRESA:
MONTO DE LA EMPRESA:
PLAZO DE EJECUCION:
REPRESENTANTE TECNICO:
LICITACION:
Y LA FOTO CORRESPONDIENTE AL ACCESO ACTUAL DE LA ESCUELA, CON DISEÑO DEL DE REFERENCIA EN EL PRESENTE.



MATERIALES A UTILIZAR: (ESTRUCTURA)



- TIRANTES Y TABLAS DE MADERA DE PINO CEPILLADAS EN AMBAS CARAS. TODO EL ARMADO SE EJECUTARA CON BULONES DE HIERRO, ANGULOS METALICOS DE REFUERZO Y CLAVOS PUNTA PUNTA PARIS TORSIONADOS DE 5".-
- LAS PARTES SOBRESALIENTES DEL CARTEL SE REFORZARAN CON MADERA CEPILLADA DE PINO Y SE CALARAN DE ACUERDO A LA FORMA DE LA BASE DE CHAPA. RESPETANDO EL CONTORNO ORIGINAL DE LA IMAGEN EN VINILO.-
- SE ASENTARA EN DADOS DE HORMIGON SIMPLE S/DIBUJO. TODA LA ESTRUCTURA DEL CARTEL SE PINTARA CON ESMALTE SINTETICO DE 1ra CALIDAD COLOR BLANCO ACABADO SEMI MATE INCLUIDO LA CARA POSTERIOR DEL CARTEL.-

VARIANTE:

- SE ACEPTA ESTRUCTURA METALICA CON TUBING 2 7/8"x1/4" Y MARCO CON ANGULARES.-

NOTA:

- EL PRESENTE CARTEL ES PROPIEDAD DEL CONTRATISTA Y EL MISMO DEBERA GARANTIZAR SU PERMANENCIA EN BUEN ESTADO DESDE EL INICIO DE LA OBRA HASTA SU RETIRO, CON LA RECEPCION PROVISORIA DE LA MISMA.-

<div><div>GOB. - PROV. DEL NEUQUEN</div><div>D P Arq</div><div></div></div>	PROVINCIA DEL NEUQUEN						<div></div>
	MINISTERIO DE ECONOMÍA E INFRAESTRUCTURA						
	SUBSECRETARIA DE OBRAS PUBLICAS						
	DIRECCION PROVINCIAL DE ARQUITECTURA						
DIRECCION DE ESTUDIOS Y PROYECTOS							
OBRA:							
E.P.E.T. N° 21 - NUEVO EDIFICIO - 1ra ETAPA							
LUGAR:							
SAN MARTIN DE LOS ANDES							
PLANO:							PLANO N°
ARQUITECTURA - CARTEL DE OBRA							09-01
PROYECTO	CALCULO	DIGITALIZO	ESCALA	FECHA	MODIF. 1	MODIF. 2	
Arq. Dragone			S/E	2016			