



DETALLE PIZARRON CANTIDAD: 2 (dos)



VISTA Esc. 1:20

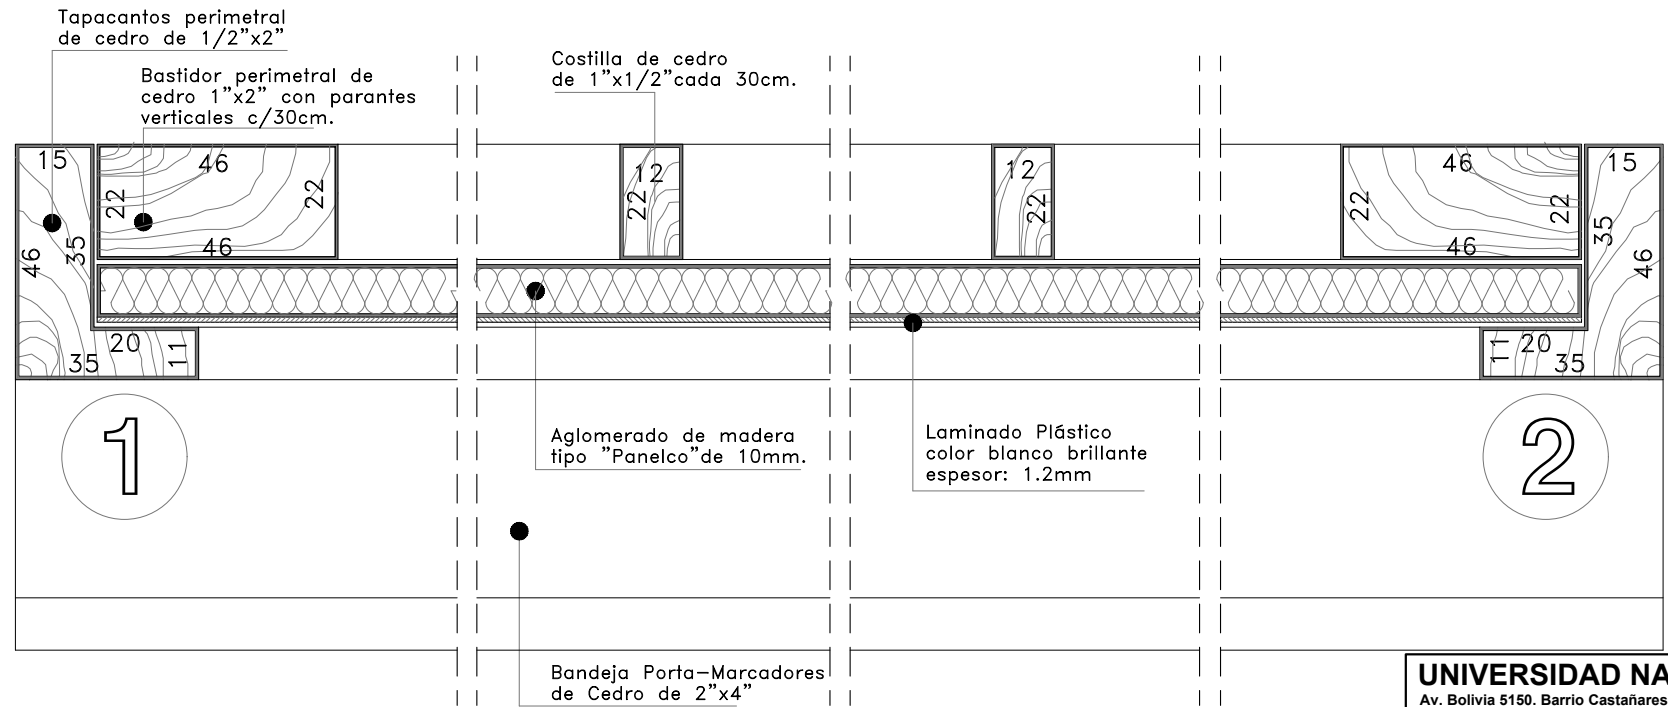

CORTE 1-2 S/E

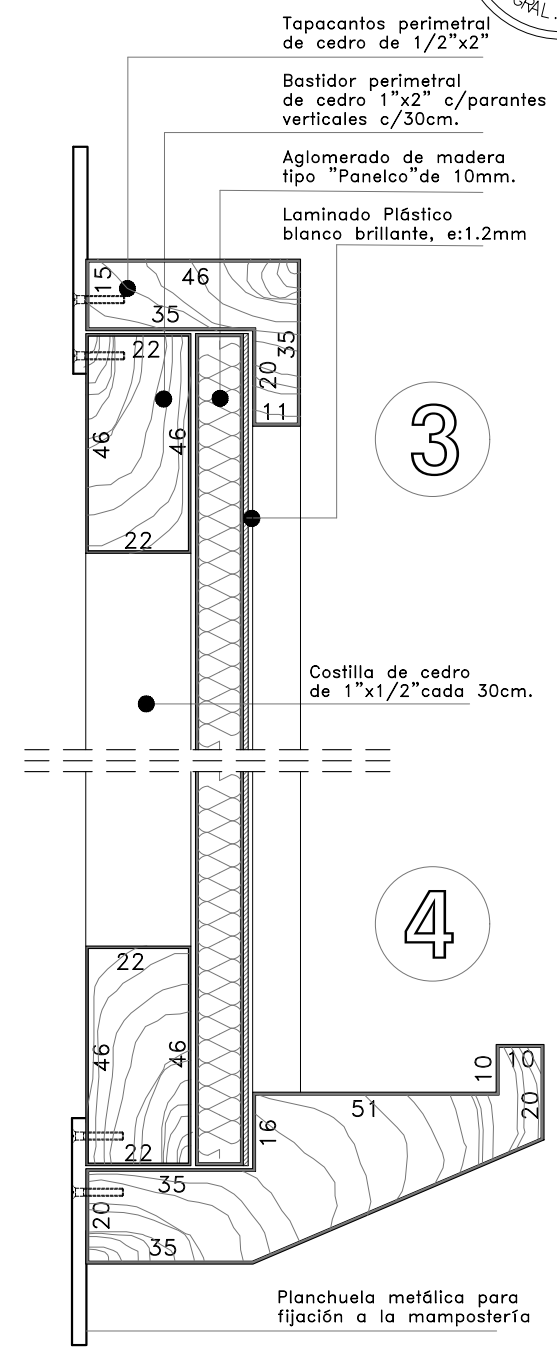

CORTE 3-4 S/E

NOTA:
- Todas las medidas se deberán verificar en obra.

| | | | | |
|--|--|-------------------------------------|--|---|
| UNIVERSIDAD NACIONAL DE SALTA - Dirección de Estudios y Proyectos Av. Bolivia 5150. Barrio Castañares. Salta. Argentina. tel.: 0387 - 4255316 mail: eyp@unsa.edu.ar | | | | EXPEDIENTES ORIGEN: 20.135/12 LICITACIÓN: 18.183/15 |
| DIRECTOR: | Arq. Rodolfo IBAÑEZ | UNIDAD ACADÉMICA: ó DEPENDENCIA: | Sede Regional Tartagal | OBRA N°: |
| PROYECTO: | Arq. Rodolfo IBAÑEZ Arq. Darío ROSCIANO | UBICACIÓN: | Sede Regional Tartagal - Warnes esq. Ejército Argentino - Tartagal | 159 |
| DIBUJÓ: | Daniel ARNEDO | EDIFICIO: | Aulas B100 + C100 | IDENTIFICACIÓN PLANO: |
| EDITÓ: | Arq.D.Rosciano | NOMBRE DE LA OBRA: | Aulas B100 + C100 | AR 3.11 |
| | | NOMBRE DEL PLANO: | Detalle Pizarrón | ESCALAS: |
| | | | | 1:20 S/E |
| | | | | NOMBRE ARCHIVO: |
| | | | | FECHA DE IMPRESIÓN: |
| | | | | 18/10/2016 07:53 |
| | | | | ESTILO DE PLOT: PESTAÑA: |
| | | | | unsa02.ctb ar3.11pizarron |