



V1

Cantidad = 2(Dos)

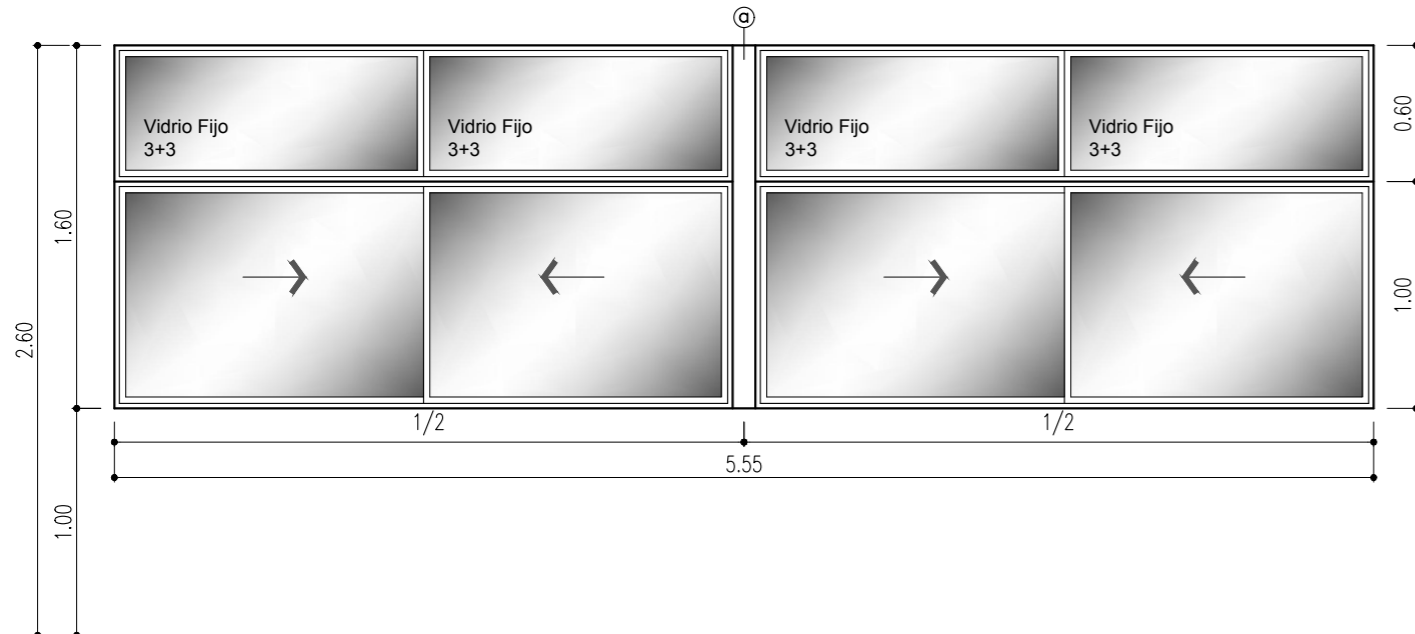


V2

Cantidad = 7(Siete)

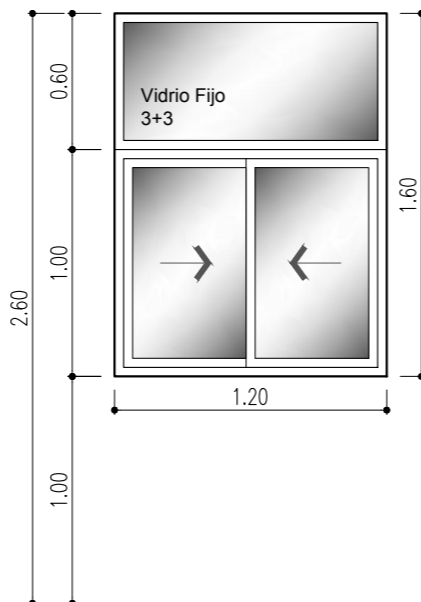



V3

Cantidad = 10(Diez)

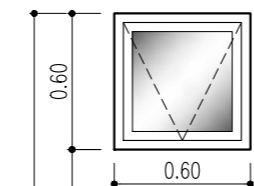

V4

Cantidad = 1(Una)

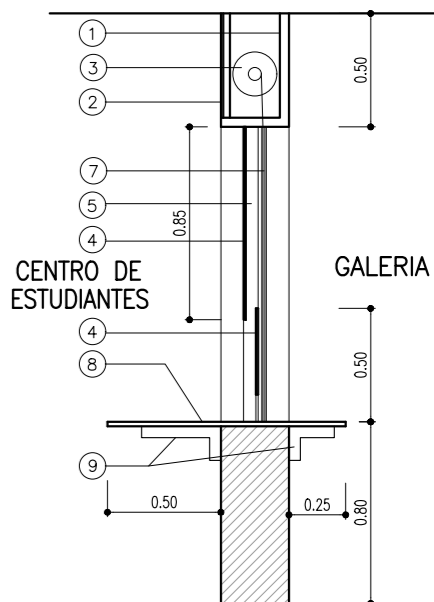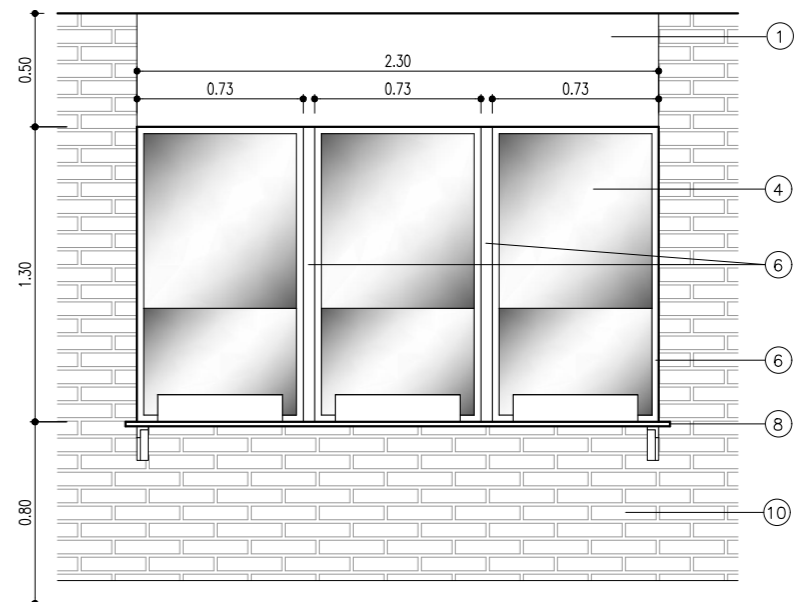

## PLANILLA DE CARPINTERÍA

DESIGNACION	V1	V2	V3
MARCO	ALUMINIO ANODIZADO, COLOR BRONCE MEDIO CON PERFILES TIPO SEGÚN PLIEGO DE CONDICIONES PARTICULARES	ALUMINIO ANODIZADO, COLOR BRONCE MEDIO CON PERFILES TIPO SEGÚN PLIEGO DE CONDICIONES PARTICULARES	ALUMINIO ANODIZADO, COLOR BRONCE MEDIO CON PERFILES TIPO SEGÚN PLIEGO DE CONDICIONES PARTICULARES
HOJA	BASTIDOR DE ALUMINIO ANODIZADO, COLOR BRONCE MEDIO, PERFILES TIPO SEMIPESADOS LÍNEA MÓDENA 2 DE ALUAR	BASTIDOR DE ALUMINIO ANODIZADO, COLOR BRONCE MEDIO, PERFILES TIPO SEMIPESADOS LÍNEA MÓDENA 2 DE ALUAR	BASTIDOR DE ALUMINIO ANODIZADO, COLOR BRONCE MEDIO, PERFILES TIPO SEMIPESADOS LÍNEA MÓDENA 2 DE ALUAR
FORMA DE ABRIR	4 HOJAS CORREDIZAS DE DOS EN DOS 4 PAÑOS FIJOS	4 HOJAS CORREDIZAS DE DOS EN DOS 4 PAÑOS FIJOS	UNA HOJA BANDEROLA CON BRAZO DE EMPUJE
VIDRIO	EN TODOS LOS CASOS : VIDRIO LAMINADO 3+3 INCOLORO TIPO BLISAN	EN TODOS LOS CASOS : VIDRIO LAMINADO 3+3 INCOLORO TIPO BLISAN	EN TODOS LOS CASOS : VIDRIO LAMINADO 3+3 INCOLORO TIPO BLISAN
CONTRAVIDRIO	EN MARCO DE ALUMINIO, LÍNEA MÓDENA 2 DE ALUAR	EN MARCO DE ALUMINIO, LÍNEA MÓDENA 2 DE ALUAR	EN MARCO DE ALUMINIO, LÍNEA MÓDENA 2 DE ALUAR
HERRAJES	* RODAMIENTOS s/EL SISTEMA DE LA PROPUESTA * CERRAMIENTO DE SEGURIDAD REFORZADO s/EL SISTEMA DE LA PROPUESTA	* RODAMIENTOS s/EL SISTEMA DE LA PROPUESTA * CERRAMIENTO DE SEGURIDAD REFORZADO s/EL SISTEMA DE LA PROPUESTA	* RODAMIENTOS s/EL SISTEMA DE LA PROPUESTA * CERRAMIENTO DE SEGURIDAD REFORZADO s/EL SISTEMA DE LA PROPUESTA

### REFERENCIAS GENERALES


Todos los detalles constructivos, tipo de perfiles de Aluminio y herrajes indicados, serán propuestos por el oferente, debiendo especificar en la PROPUESTA Marca a emplear

Los elementos de madera, ingresarán a Obra sin tratamiento alguno. En Obra se tratarán con protector para madera tipo "MADECOR"

Todos los Vidrios se fijaran con Masilla en Hojas de Madera y Burletes de Goma en Marcos de Aluminio, según el SISTEMA DE LA PROPUESTA.

Ⓐ Caño estructural de aluminio anodizado color BRONCE (Idem al resto de la carpintería) 10 x 10 cm; fijado a viga de H° A° y antepecho de H° A°

- ① Cajón de tabique de yeso para albergar cortina de enrollar
- ② Tapa de inspección metálica
- ③ Tambor de cortina de enrollar metálico
- ④ Vidrio 3+3 mm
- ⑤ Tubo rectangular de aluminio de 100 x 50
- ⑥ Perfil U de aluminio
- ⑦ Guías de cortina de enrollar
- ⑧ Plano de trabajo de melamina de 18mm de espesor, c/cubrecanto termoformado
- ⑨ Soporte Metálico
- ⑩ Mamposteria de ladrillo visto

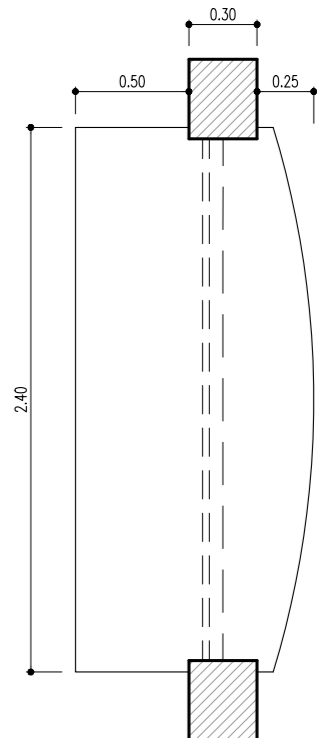

NOTA:  
- Todas las medidas se deberán verificar en obra.

<b>UNIVERSIDAD NACIONAL DE SALTA - Dirección de Estudios y Proyectos</b> Av. Bolivia 5150. Barrio Castañares. Salta, Argentina. tel.: 0387 - 4255316 mail: eyp@unsa.edu.ar				EXPEDIENTES ORIGEN: 20.135/12 LICITACION: 18.183/15
DIRECTOR:	Arq. Rodolfo IBÁÑEZ	UNIDAD ACADÉMICA: o DEPENDENCIA:	Sede Regional Tartagal	OBRA N°:
PROYECTO:	Arq. Rodolfo IBÁÑEZ Arq. Dario ROSCIANO	UBICACIÓN:	Sede Regional Tartagal - Warnes esq. Ejército Argentino - Tartagal	<b>159</b>
DIBUJÓ:	Daniel ARNEO	EDIFICIO:	Aulas B100 + C100	IDENTIFICACIÓN PLANO:
EDITÓ:	Arq.D.Rosciano	NOMBRE DE LA OBRA:	Aulas B100 + C100	<b>AR 3.02</b>
		NOMBRE DEL PLANO:	Planilla de Carpintería - Ventanas	ESCALAS: S/E
				NOMBRE ARCHIVO: --
				FECHA DE IMPRESIÓN: 18/10/2016 06:43
				ESTILO DE PLOTEO: unsa02.ctb
				PESTANA: ar3.02 carp. vent.