P1

UBICACION:
LOCAL: 001

CANT: 1

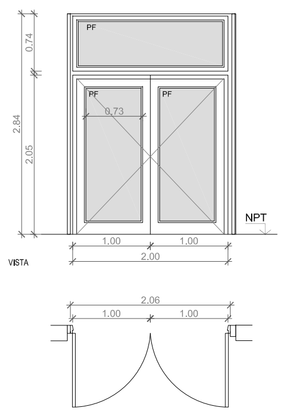

MARCO:
chapa doblada BWG n°16

HOJAS:
3 hoja chapa doblada BWG N°16, con vidrio, de batir más 1 paño fijo; y 2 paños fijos superiores..

Vidrio laminado de seguridad 3+3, contravidrios de aluminio.

HERRAJES:
Pomelas de 140mm.
Picaporte doble balancin tipo sanatorio.
Cerradura de seguridad.

PINTURA:
Pintar marco y hoja de chapa con antióxido y esmalte sintético.

P2

UBICACION:
LOCAL: 008-011-226-120-121-228-305-307

CANT:18

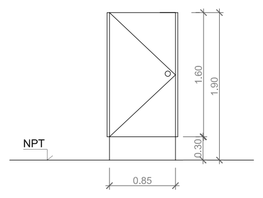

MARCO:
De chapa doblada BWG N°16

HOJA:
Bastidor de álamo de 37 x 70mm con refuerzo tipico para cerradura.
Relleno interior de nido de abeja.
Placa de terciado de 4mm con revestimiento plástico "FORMICA"
color gris plata.
Guardacantos de cedro lustrado.

HERRAJES:

Pomelas de 140 mm
Cerrojo tipo "Libre Ocupado" en bronce platil, con llave de emergencia

PINTURA:

Sobre chapa: Antióxido y esmalte sintético color blanco brillante

P3

UBICACION:
LOCAL: Sanitario Discapacitados.

CANT: 3

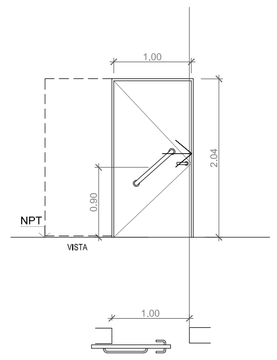

MARCO:
chapa doblada BWG n°16

HOJAS:
1 hoja placa, de batir e:45mm

Bastidor de pino o álamo 37x70 con relleno interior de nido de abeja, terciados 4mm.

HERRAJES:
Gulas y correderas metalicas sin embutir a muro.
Picaporte doble balancin tipo sanatorio.
Cerradura de seguridad.
Cerrojo tipo libre ocupado.

Barral diagonal en chapa prepintada collor blanco en ambas caras, largo= 0,60m, diametro 45mm, eje a 0,90m SNPT.

PINTURA:
Pintar marco de chapa con antióxido y esmalte sintético.
Hoja con esmalte sintetico.

P4

UBICACION:
LOCAL: 014-216-217

CANT: 5

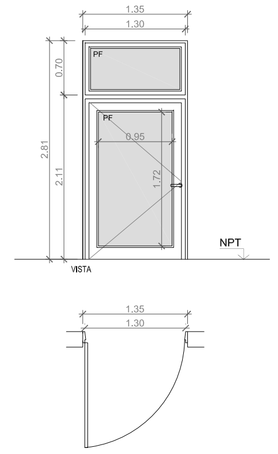

MARCO:
chapa doblada BWG n°16

HOJAS:
1 hoja chapa doblada BWG N°16, con vidrio, de batir; y 1 paño fijo Superior..

Vidrio laminado de seguridad 3+3, contravidrios de aluminio.

HERRAJES:
Pomelas de 140mm.
Picaporte doble balancin tipo sanatorio.
Cerradura de seguridad.

PINTURA:
Pintar marco y hoja de chapa con antióxido y esmalte sintético.

P5

UBICACION:
LOCAL:
015-022-101-102-103-104-105-106-109-110-107-113-115-123-124-201-202-204-209-210
-215-222-227-301-306

CANT: 25

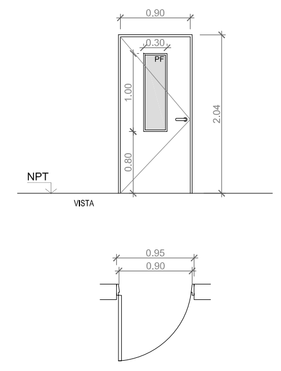

MARCO:
chapa doblada BWG n°16

HOJAS:
1 hoja placa, de batir e:45mm con visor paño fijo.

Bastidor de pino o álamo 37x70 con relleno interior de nido de abeja, terciados 4mm.

Vidrio laminado de seguridad 3+3, contravidrios de aluminio.

HERRAJES:
Pomelas de 140mm.
Picaporte doble balancin tipo sanatorio.
Cerradura de seguridad.

PINTURA:
Pintar marco de chapa con antióxido y esmalte sintético.
Hoja con esmalte sintetico.

P6

UBICACION:
LOCAL: 017-020

CANT:2

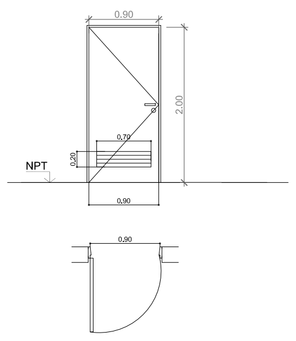

MARCO:
De chapa doblada BWG N°16

HOJA:
De chapa doblada BWG N°16, con persiana fija de ventilacion idem hoja

HERRAJES:

Bisagras a munición de 140 mm
Cerradura de seguridad "Kallay art. 2100" ó equiv.
Picaporte doble balancin de bronce platil al exterior
Pasador inf y superior de acero, 140 mm

PINTURA:
Sobre chapa: Antióxido y esmalte sintético color a definir

P7

UBICACION:
LOCAL: 021

CANT: 1

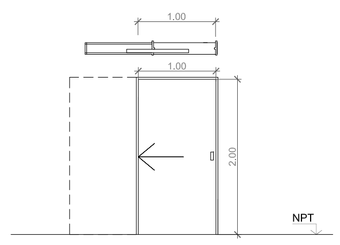

MARCO:
De chapa doblada BWG N°16

HOJA:
Bastidor de álamo de 37 x 70mm con refuerzo tipico para cerradura.
Relleno interior de nido de abeja.
Placa de terciado de 4mm con revestimiento plástico "FORMICA"
color gris plata.
Guardacantos de cedro lustrado.

HERRAJES:

Gulas y correderas metalicas.
Cubetas y tirador de bronce plantil
Cerradura de seguridad " Kallay art.503 " ó equivalente

PINTURA:

Sobre chapa: Antióxido y esmalte sintético color blanco brillante

P8

UBICACION:
LOCAL: 110-115-211-214-218-219-220-221-303

CANT: 5

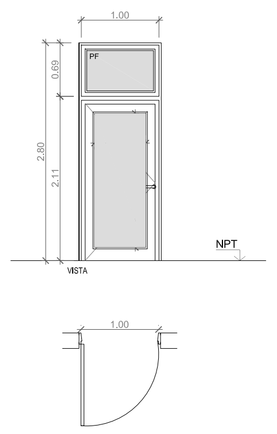

MARCO:
chapa doblada BWG n°16

HOJAS:
1 hoja chapa doblada BWG N°16, con vidrio, de batir; y 1 paño fijo Superior.

Vidrio laminado de seguridad 3+3, contravidrios de aluminio.

HERRAJES:
Pomelas de 140mm.
Picaporte doble balancin tipo sanatorio.
Cerradura de seguridad.

PINTURA:
Pintar marco y hoja de chapa con antióxido y esmalte sintético.

P9

UBICACION:
LOCAL: 120-205-206-207-228-226-221-305-307

CANT: 9

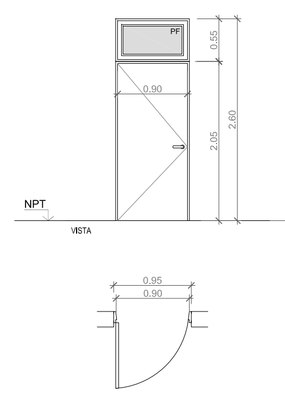

MARCO:
chapa doblada BWG n°16

HOJAS:
1 hoja placa, de batir e:45mm con visor paño fijo.

Bastidor de pino o álamo 37x70 con relleno interior de nido de abeja, terciados 4mm.

Vidrio laminado de seguridad 3+3, contravidrios de aluminio.

HERRAJES:
Pomelas de 140mm.
Picaporte doble balancin tipo sanatorio.
Cerradura de seguridad.

PINTURA:
Pintar marco de chapa con antióxido y esmalte sintético.
Hoja con esmalte sintetico.

P10

UBICACION:
LOCAL: 118

CANT: 2

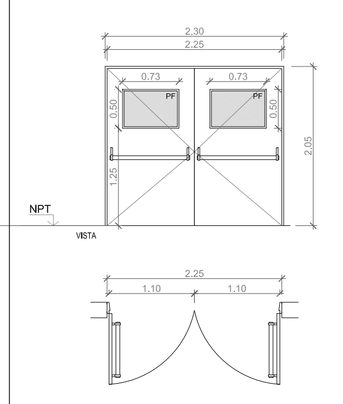

PUERTA RF60 con certificación INTI

MARCO:
chapa doblada BWG n°16 electrosoldada a sus escuadras superiores con burlete ignifugo aderido con adhesivo ignifugo.

HOJAS:
2 hojas de doble contacto, chapa BWG n°18, de batir, con 1 paño fijo vidriado corta fuego tipo pyroshield o equivalente, contravidrios de aluminio.

HERRAJES:
6 bisagras a munición, 2 cierra puertas automáticos,
Colocar en el sentido del escape sistema antipanico de aplicar con doble barral y falleba de traba superior e inferior tipo "Jaque Doble Push T290 de herrajes Patricios" o similar.
Picaporte doble balancin y cerradura de seguridad en el lado opuesto al barral antipanico.

PINTURA:
Acabado de fabrica con pintura ignifuga.
Esta pintura no se retirara para dar su acabado final que sera de esmalte sintetico en marco y hoja.

CI

PROTOTIPO CARPINTERIA

VENTANAS DEL ÁREA ADMINISTRATIVA DE SECRETARÍA ACADÉMICA

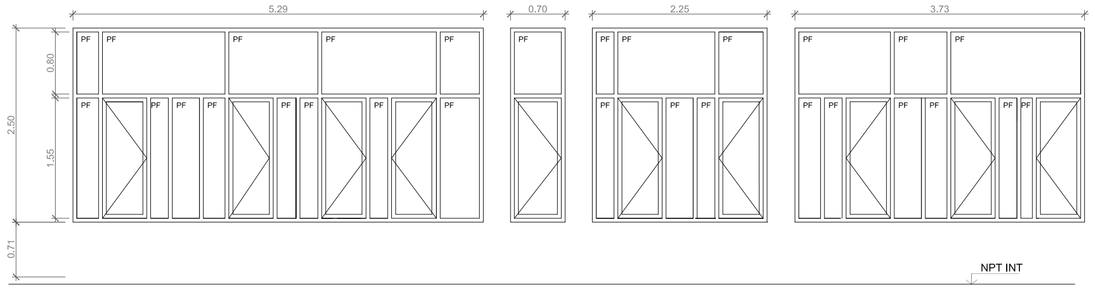

VENTANA

MARCO:
Aluminio "ALUAR - Linea Módena" color aluminio natural
HOJAS:
De Aluminio "ALUAR - Linea Módena" color aluminio natural

VIDRIOS:
Transparentes, Laminados de seguridad 3+3

Burletes de goma en paños de abrir.
Contravidrios de aluminio en paños fijos y de abrir.

V

PROTOTIPO CARPINTERIA

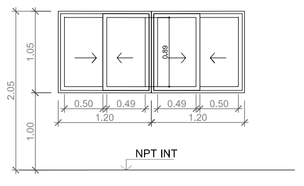

VENTANA

MARCO:
Aluminio "ALUAR - Linea Módena" color aluminio natural
HOJAS:
De Aluminio "ALUAR - Linea Módena" color aluminio natural

VIDRIOS:
Transparentes, Laminados de seguridad 3+3

Burletes de goma en paños corredizos.
Contravidrios de aluminio en paños fijos y de abrir tipo banderola

PLANO NO APTO PARA CONSTRUIR

EL CONSTRUCTOR VERIFICARA LAS MEDIDAS EN OBRA.

EL CONSTRUCTOR AJUSTARA EL PROYECTO EJECUTIVO A DICHAS MEDICIONES Y DEBERA PONER A CONSIDERACION DE LA INSPECCION DE OBRA LOS DESAJUSTES QUE OBSERVARA.

PREVIO A INICIAR LA CONSTRUCCION EL CONTRATISTA REQUERIRA LA APROBACION DE LOS PLANOS DEFINITIVOS POR PARTE DE LA INSPECCION DE OBRA.

PLAN DE OBRAS

CONSTRUCCIÓN SEDE PIÑEYRO

UNIVERSIDAD NACIONAL DE AVELLANEDA

UNDAV

OBRA: Construcción 3º piso Aulas - Módulo Vinculación - Sede Piñeyro

LOCALIZACION: Mario Bravo 1460, Piñeyro, Avellaneda, Provincia de Buenos Aires.

NOMBRE

Planilla de carpinterias

PLANO Nº

PC-01

PROYECTISTAS: ÁREA DE INFRAESTRUCTURA UNDAV

RESPONSABLE: Arq. Rodolfo Macera.

ARCHIVO:

ESCALA: 1:150

FECHA: Octubre-2016

FIRMA

MODIFICACIONES

FECHA	OBSERVACIONES
FECHA	OBSERVACIONES
FECHA	OBSERVACIONES