
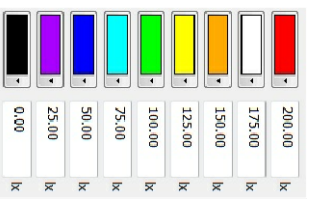
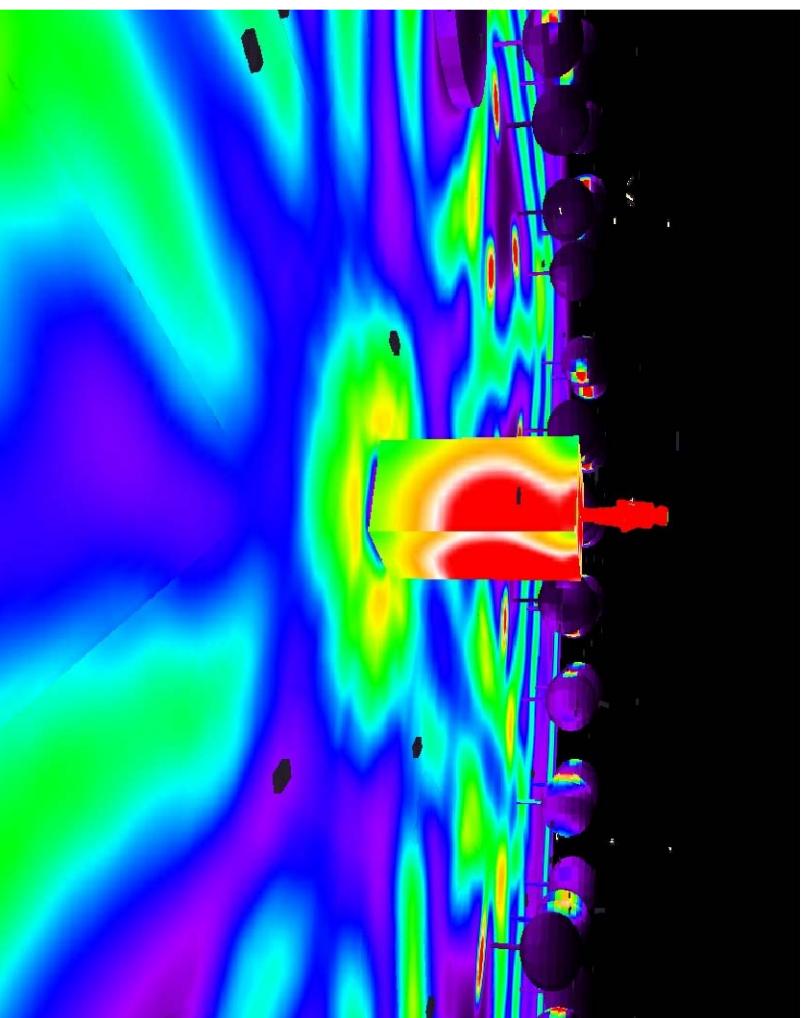



Alturas de montaje y direcciones de haz						
Cant.	Modelo	Apertura de haz [°]	Altura de Montaje [m]	Dirección [m]	Nombre de Luminarias - ref.plano	Observaciones
4	Philips Color Kinetics Blast eWPowercore gen4 Flood Fixture with 36 LEDs, 10°, Clear Lens, RGB Serial # 880D0038 Date Code 1622-SCG-0001	10	11	10	LM 10° - 2 - LM 10° - 4 LM 10° - 6 - LM 10° - 8	Iluminan estatua
4	Philips Color Kinetics Blast eWPowercore gen4 Flood Fixture with 36 LEDs, 10°, Clear Lens, RGB Serial # 880D0038 Date Code 1622-SCG-0001	10	11	9	LM 10° - 1 - LM 10° - 3 LM 10° - 5 - LM 10° - 7	Iluminan estatua
8	Philips Color Kinetics Blast eWPowercore gen4 Flood Fixture with 36 LEDs, 20° Beam Diffuser, RGB Serial # 880D0038 Date Code 1622-SCG-0001	20	9	5	LM 20° - 1, LM 20° - 2, LM 20° - 4, LM 20° - 5, LM 20° - 7, LM 20° - 8, LM 20° - 10, LM 20° - 11	Iluminan estatua
4	Philips Color Kinetics Blast eWPowercore gen4 Flood Fixture with 36 LEDs, 20° Beam Diffuser, RGB Serial # 880D0038 Date Code 1622-SCG-0001	20	7	3	LM 20° - 3, LM 20° - 6, LM 20° - 9, LM 20° - 12	Iluminan estatua
4	Philips Color Kinetics Blast eWPowercore gen4 Flood Fixture with 36 LEDs, 40° Beam Diffuser, RGB Serial # 880D0038 Date Code 1622-SCG-0001	40	7	2	LM 20° - 1, LM 20° - 4, LM 20° - 7, LM 20° - 10	Iluminan estatua
8	Philips Color Kinetics Blast eWPowercore gen4 Flood Fixture with 36 LEDs, 40° Beam Diffuser, RGB Serial # 880D0038 Date Code 1622-SCG-0001	40	7	0	LM 20° - 2, LM 20° - 3, LM 20° - 5, LM 20° - 6, LM 20° - 8, LM 20° - 9, LM 20° - 11, LM 20° - 12	Iluminan entorno de estatua

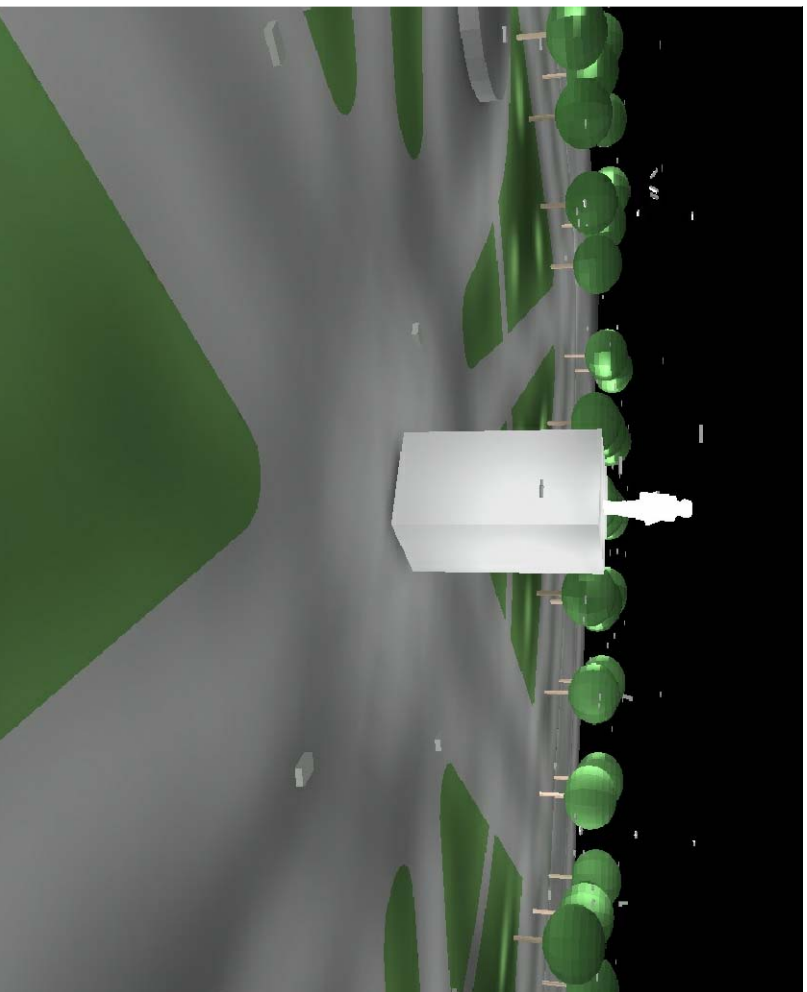

 MUNICIPIO S.M. DE TUCUMAN		MUNICIPALIDAD DE SAN MIGUEL DE TUCUMAN SECRETARIA DE OBRAS PUBLICOS		Secretario: ING. LUIS CHRESTIA Sub Secretario: ARO. LUIS LOBO CHAKLIAN	
DIRECCION DE PLANIFICACION URBANISTICO AMBIENTAL DIRECCION DE OBRAS VIALES DIRECCION DE ALUMBRADO PUBLICO		Director: ING. HERRINIO G. VEGUJA Director: ARO. ISABEL SALAS Director: ING. HECTOR ZAPATE		Proyecto: DIRECCION DE PLANIFICACION URBANISTICO AMBIENTAL ARO. MARCELO BECCARI ING. EDGARDO REVERSO DIRECCION DE ALUMBRADO PUBLICO ING. ELEC. PABLO M. MOLINA	
JERARQUIZACION Y PUESTA EN VALOR DE LA PLAZA INDEPENDENCIA Y SU ENTORNO PLANO: P-PLANILLA TECNICA DE LUMINARIAS- "ESTATUA DE LA LIBERTAD" E IMÁGENES FALSO COLOR		Fecha: 2017	Escala: 1 : 200	Dibujo: DPTO. PLANIFICACION URBANA	Relevamiento:
				Plano N°: D07	