


- REFERENCIAS:
- PAVIMENTO EXISTENTE
 - PAVIMENTO PROYECTADO
 - CONDUCTO EXISTENTE
 - EJE CALZADA EXISTENTE
 - CUNETIA
 - FONDO CONDUCTO
 - ESCURRIMIENTO DE CALZADA
 - UMBRALES
 - VEREDAS
 - CONDUCTOS
 - SUMIDEROS HP
 - SUMIDEROS EXTES.
 - ESCURRIMIENTO DE CONDUCTO
 - COLUMNA
 - POSTE DE MADERA
 - POSTE DE H"

DISTANCIAS	PROGRESIVAS	
	PARCIALES	
COTAS PROYECTO	RASANTE DE PROYECTO	
	BORDE DE CALZADA	
COTAS ESTUDIO	EJE CALZADA EXISTENTE	
	UMBRAL - VEREDA DER.	UMBRAL - VEREDA IZQ.
47.48	453.7	47.48
	117.5	47.10
	47.21	46.96
	117.5	47.07
	46.91	47.16
	26.5	46.90
	480.2	47.43
		47.23
		46.87
		47.51
	110.8	47.25
	46.86	47.24
	46.75	47.16
	616.7	47.09
	185.0	47.12
	46.96	47.16
	47.03	47.20
	24.0	47.11
	842.7	47.26
	46.8	47.50
	887.5	47.51
	47.66	47.77
	891.5	47.60
	24.0	47.71
	731.5	47.60
	64.0	47.75
	775.0	47.35
	105.5	46.90
	47.53	47.57
	854.4	47.89
	186.9	47.35
	878.4	48.01
	24.0	48.11
	925.0	48.25
	86.6	48.10
	48.21	48.41
	48.31	48.20
	48.37	48.37

CROQUIS DE UBICACION:

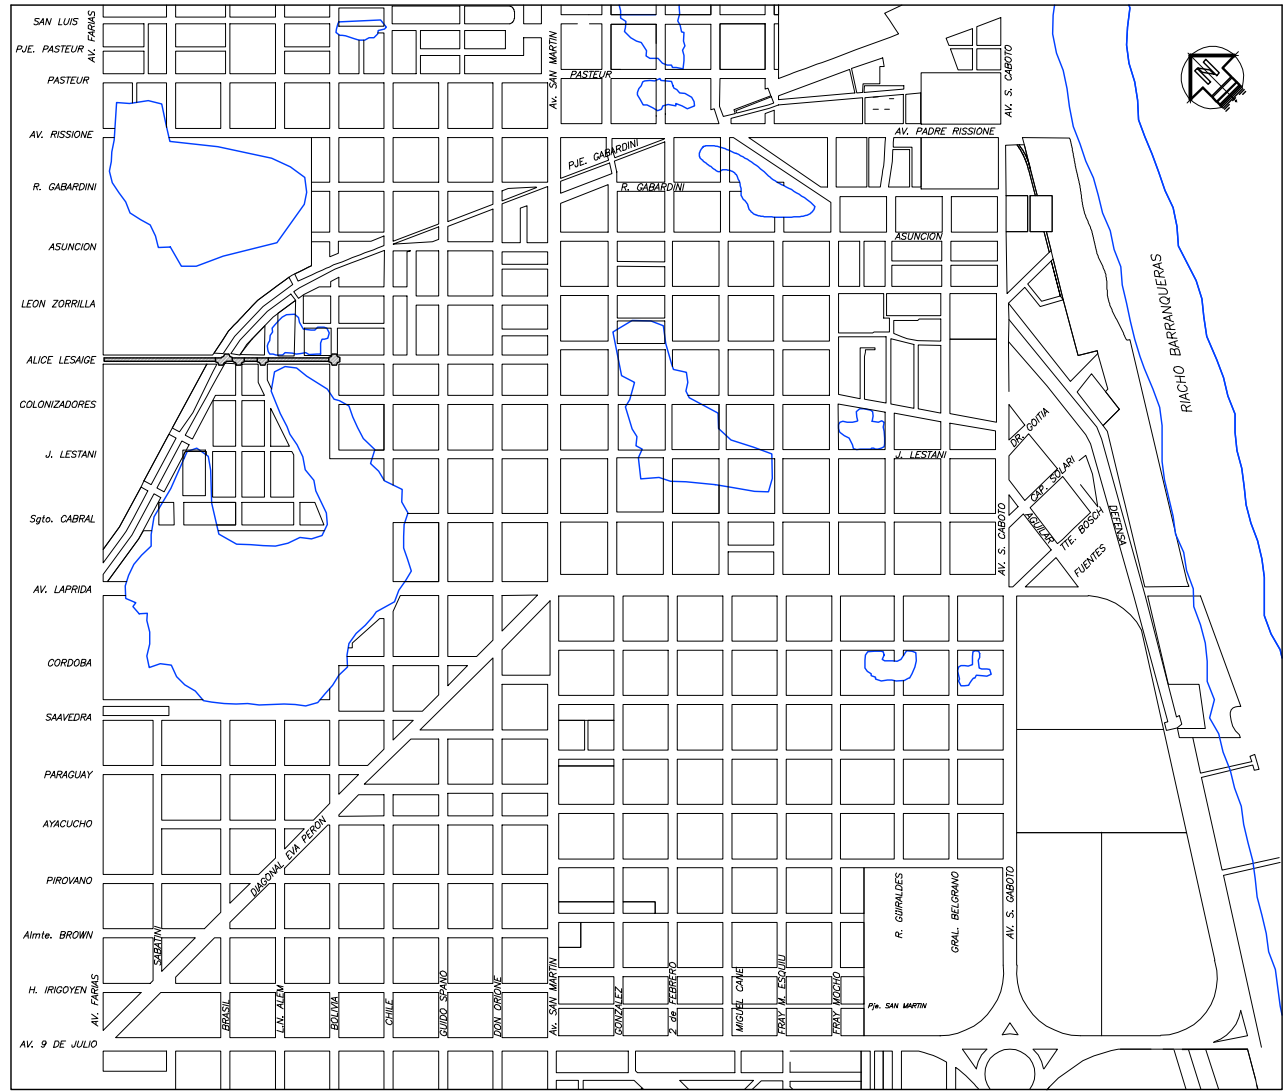

GOBIERNO DE LA
PROVINCIA DEL CHACO

MUNICIPALIDAD DE LA
CIUDAD DE: BARRANQUERAS

Obra: PAVIMENTO URBANO: BARRANQUERAS.

Tramo: CALLES VARIAS.

Objeto: CONSTRUCCIÓN DE CALZADA DE HORMIGÓN.

PLANIALTIMETRIA CALLE ALICE LESAIGE

Plano N°: 4

Lamina N°: 21

Escala: V=1:250
H=1:1000

Fecha: Agosto - 2.014


Dibujó: D.A.S.

Revisó: J.M.C.

Aprobó: P.M.F.

Estudio: GRUPO INDUNO S.A.


Director de Proyecto: ING. PABLO MARIA FRASCHINA

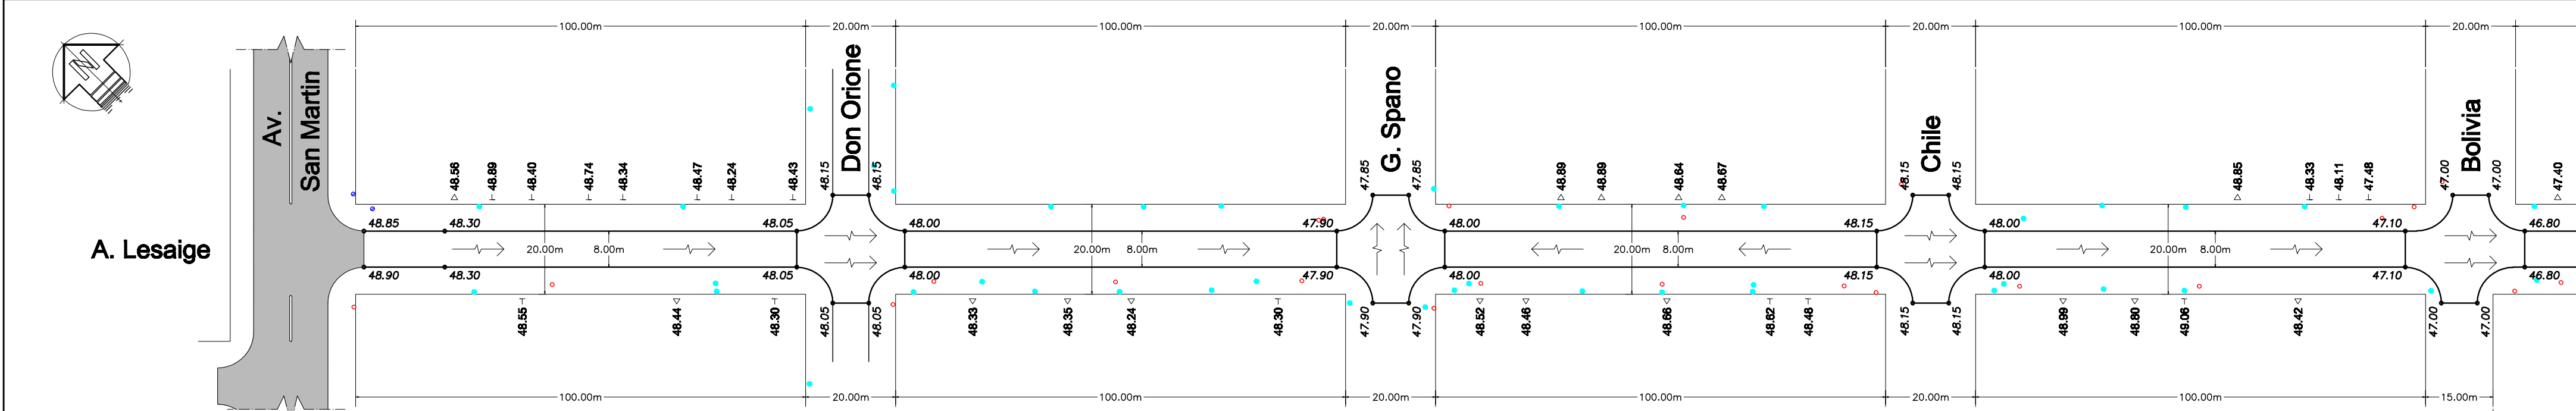

- REFERENCIAS:
- PAVIMENTO EXISTENTE
 - PAVIMENTO PROYECTADO
 - CONDUCTO EXISTENTE
 - EJE CALZADA EXISTENTE
 - CUNETIA
 - FONDO CONDUCTO
 - ESCURRIMIENTO DE CALZADA
 - UMBRALES
 - VEREDAS
 - CONDUCTOS
 - SUMIDEROS HP
 - SUMIDEROS EXTES.
 - ESCURRIMIENTO DE CONDUCTO
 - COLUMNA
 - POSTE DE MADERA
 - POSTE DE H"

DISTANCIAS	PROGRESIVAS	
	PARCIALES	
COTAS PROYECTO	RASANTE DE PROYECTO	
	BORDE DE CALZADA	
COTAS ESTUDIO	EJE CALZADA EXISTENTE	
	UMBRAL - VEREDA DER.	UMBRAL - VEREDA IZQ.
48.96	0.0	48.96
48.89	0.0	48.89
48.40	16.0	48.40
48.41	48.41	48.34
48.31	48.31	48.34
48.20	48.20	48.44
48.16	48.16	48.30
48.05	48.05	48.43
48.13	48.13	48.33
48.11	48.11	48.33
48.24	48.24	48.35
48.06	48.06	48.30
48.07	216.2	48.33
48.01	120.0	48.32
47.85	48.01	48.32
47.85	47.85	48.32
47.86	47.86	48.32
47.85	47.85	48.31
48.11	48.11	48.31
48.18	48.18	48.52
48.07	48.07	48.46
48.06	48.06	48.46
48.15	48.15	48.32
48.26	48.26	48.40
48.18	48.18	48.49
48.11	48.11	48.09
48.24	48.24	48.80
48.06	48.06	48.06
47.55	47.55	48.42
47.66	47.66	48.11
47.10	47.10	47.48
47.21	47.21	47.16
48.91	48.91	47.40
48.02	48.02	47.40

CROQUIS DE UBICACION:

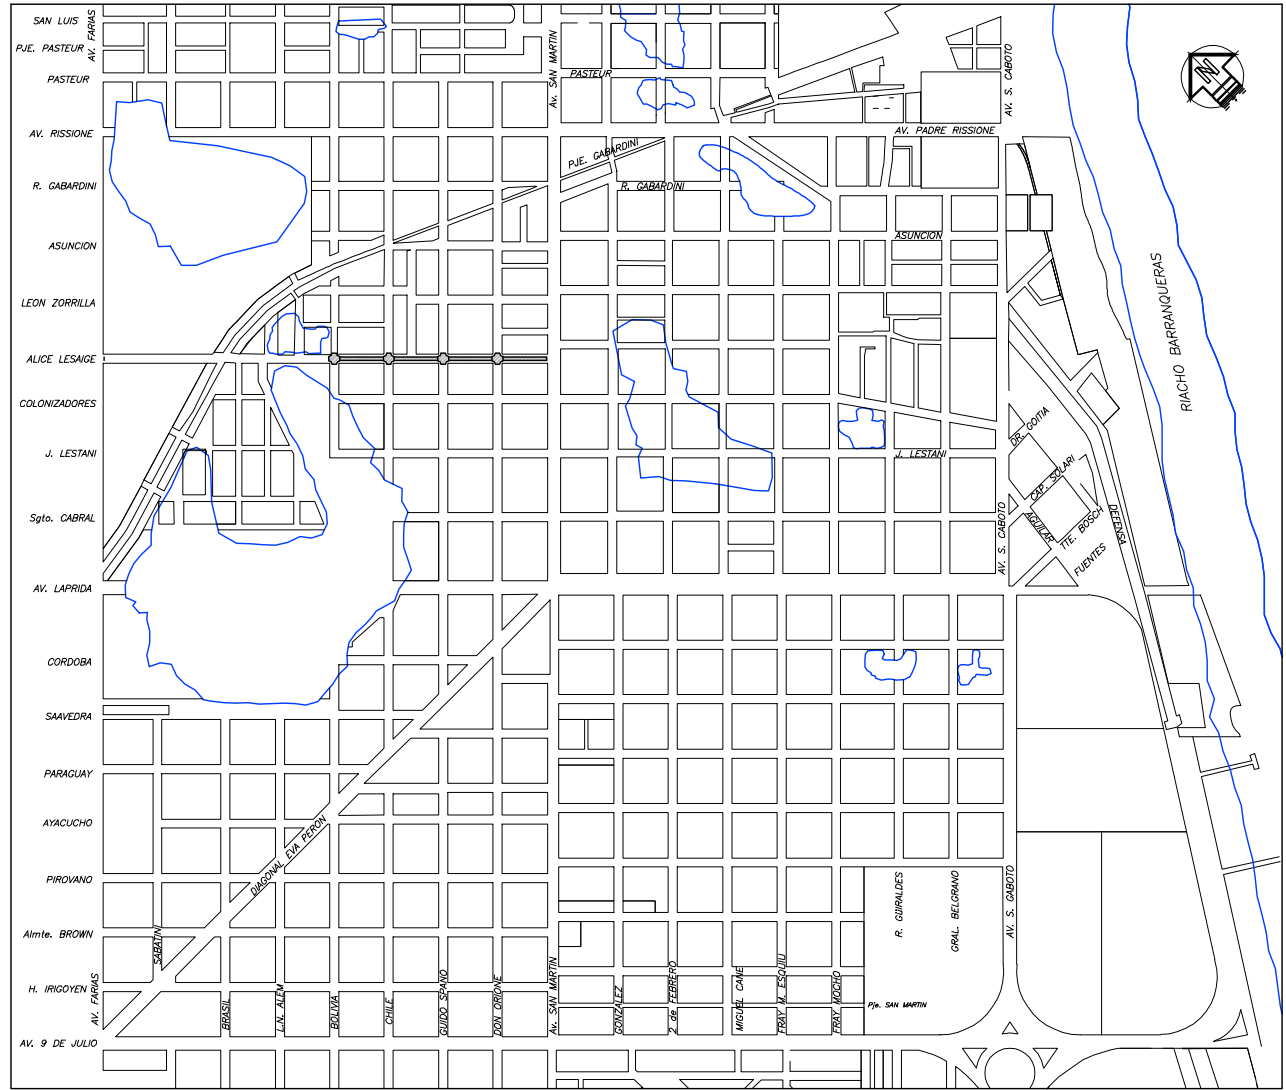

GOBIERNO DE LA
PROVINCIA DEL CHACO

MUNICIPALIDAD DE LA
CIUDAD DE: BARRANQUERAS

Obra: PAVIMENTO URBANO: BARRANQUERAS.

Tramo: CALLES VARIAS.

Objeto: CONSTRUCCIÓN DE CALZADA DE HORMIGÓN.

PLANIALTIMETRIA CALLE ALICE LESAIGE

Plano N°: 4

Lamina N°: 20

Escala: V=1:250
H=1:1000

Fecha: Agosto - 2.014

Dibujó: D.A.S.

Revisó: J.M.C.

Aprobó: P.M.F.

Estudio: GRUPO INDUNO S.A.

Director de Proyecto: ING. PABLO MARIA FRASCHINA