

# DIRECCION de VIALIDAD

Departamento VIALIDAD MUNICIPAL  
Sub Gerencia ESTUDIOS y PROYECTOS



OBRA:  
**"REPAVIMENTACIÓN y DUPLICACIÓN de CALZADA en R.P.N°36"**  
**Tramo: R.P.N°13 (av.520) - R.P.N°10 (av.66)**  
**Partido de LA PLATA**

# INTERFERENCIAS FIBRA OPTICA


Plano N°



Marzo 2022

Escalas Hor. 1:1.000

hoja N°1

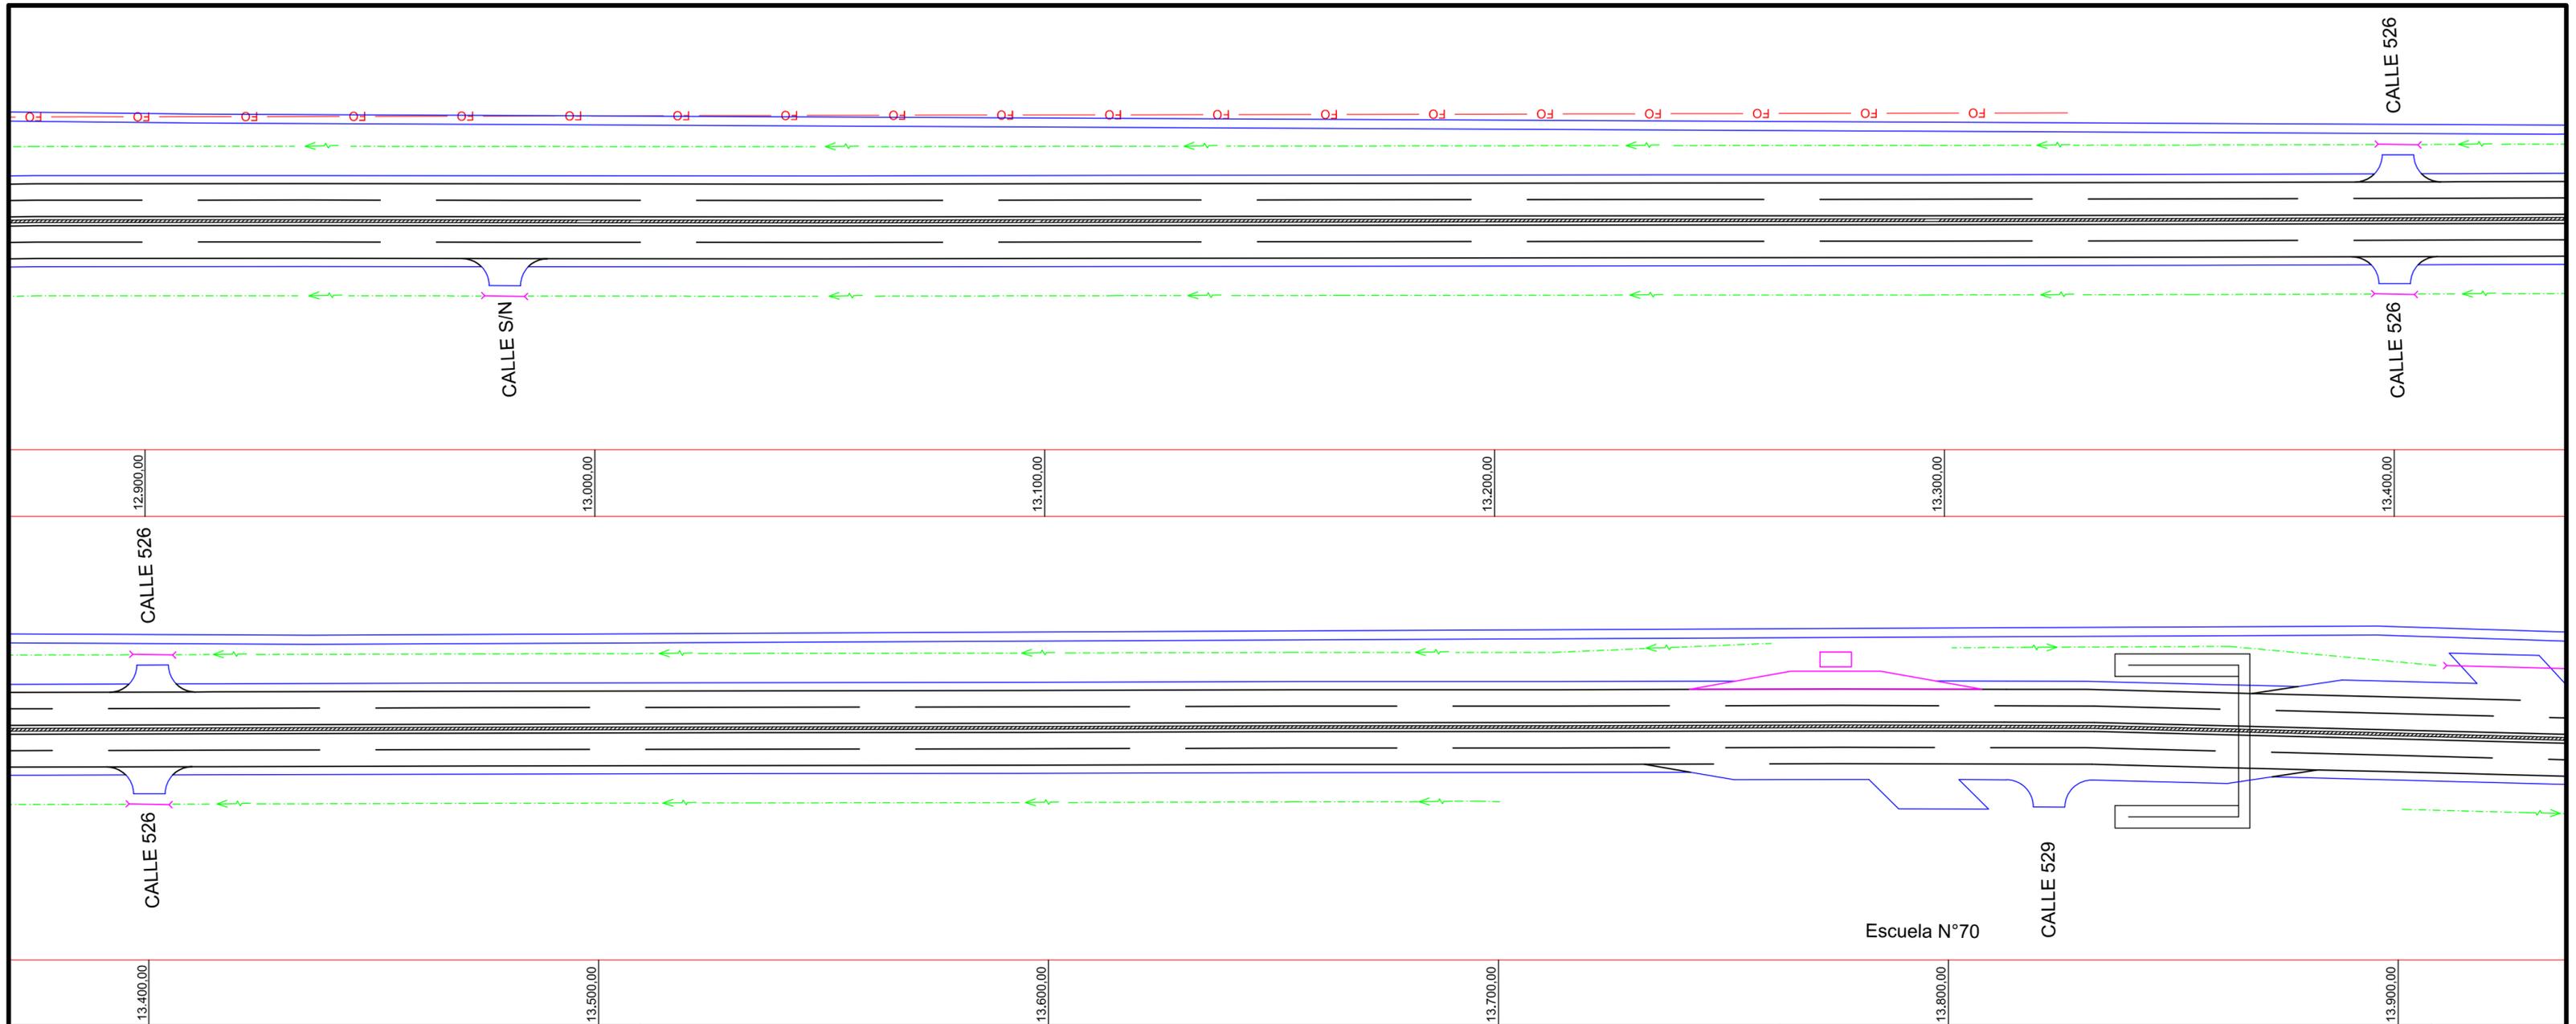

**DIRECCION de VIALIDAD**  
 Departamento VIALIDAD MUNICIPAL  
 Sub Gerencia ESTUDIOS y PROYECTOS



OBRA:  
**"REPAVIMENTACIÓN y DUPLICACIÓN de CALZADA en R.P.N°36"**  
**Tramo: R.P.N°13 (av.520) - R.P.N°10 (av.66)**  
**Partido de LA PLATA**


**INTERFERENCIAS  
 FIBRA OPTICA**

Marzo 2022

Escalas Hor. 1:1.000

Plano N°

hoja N°2

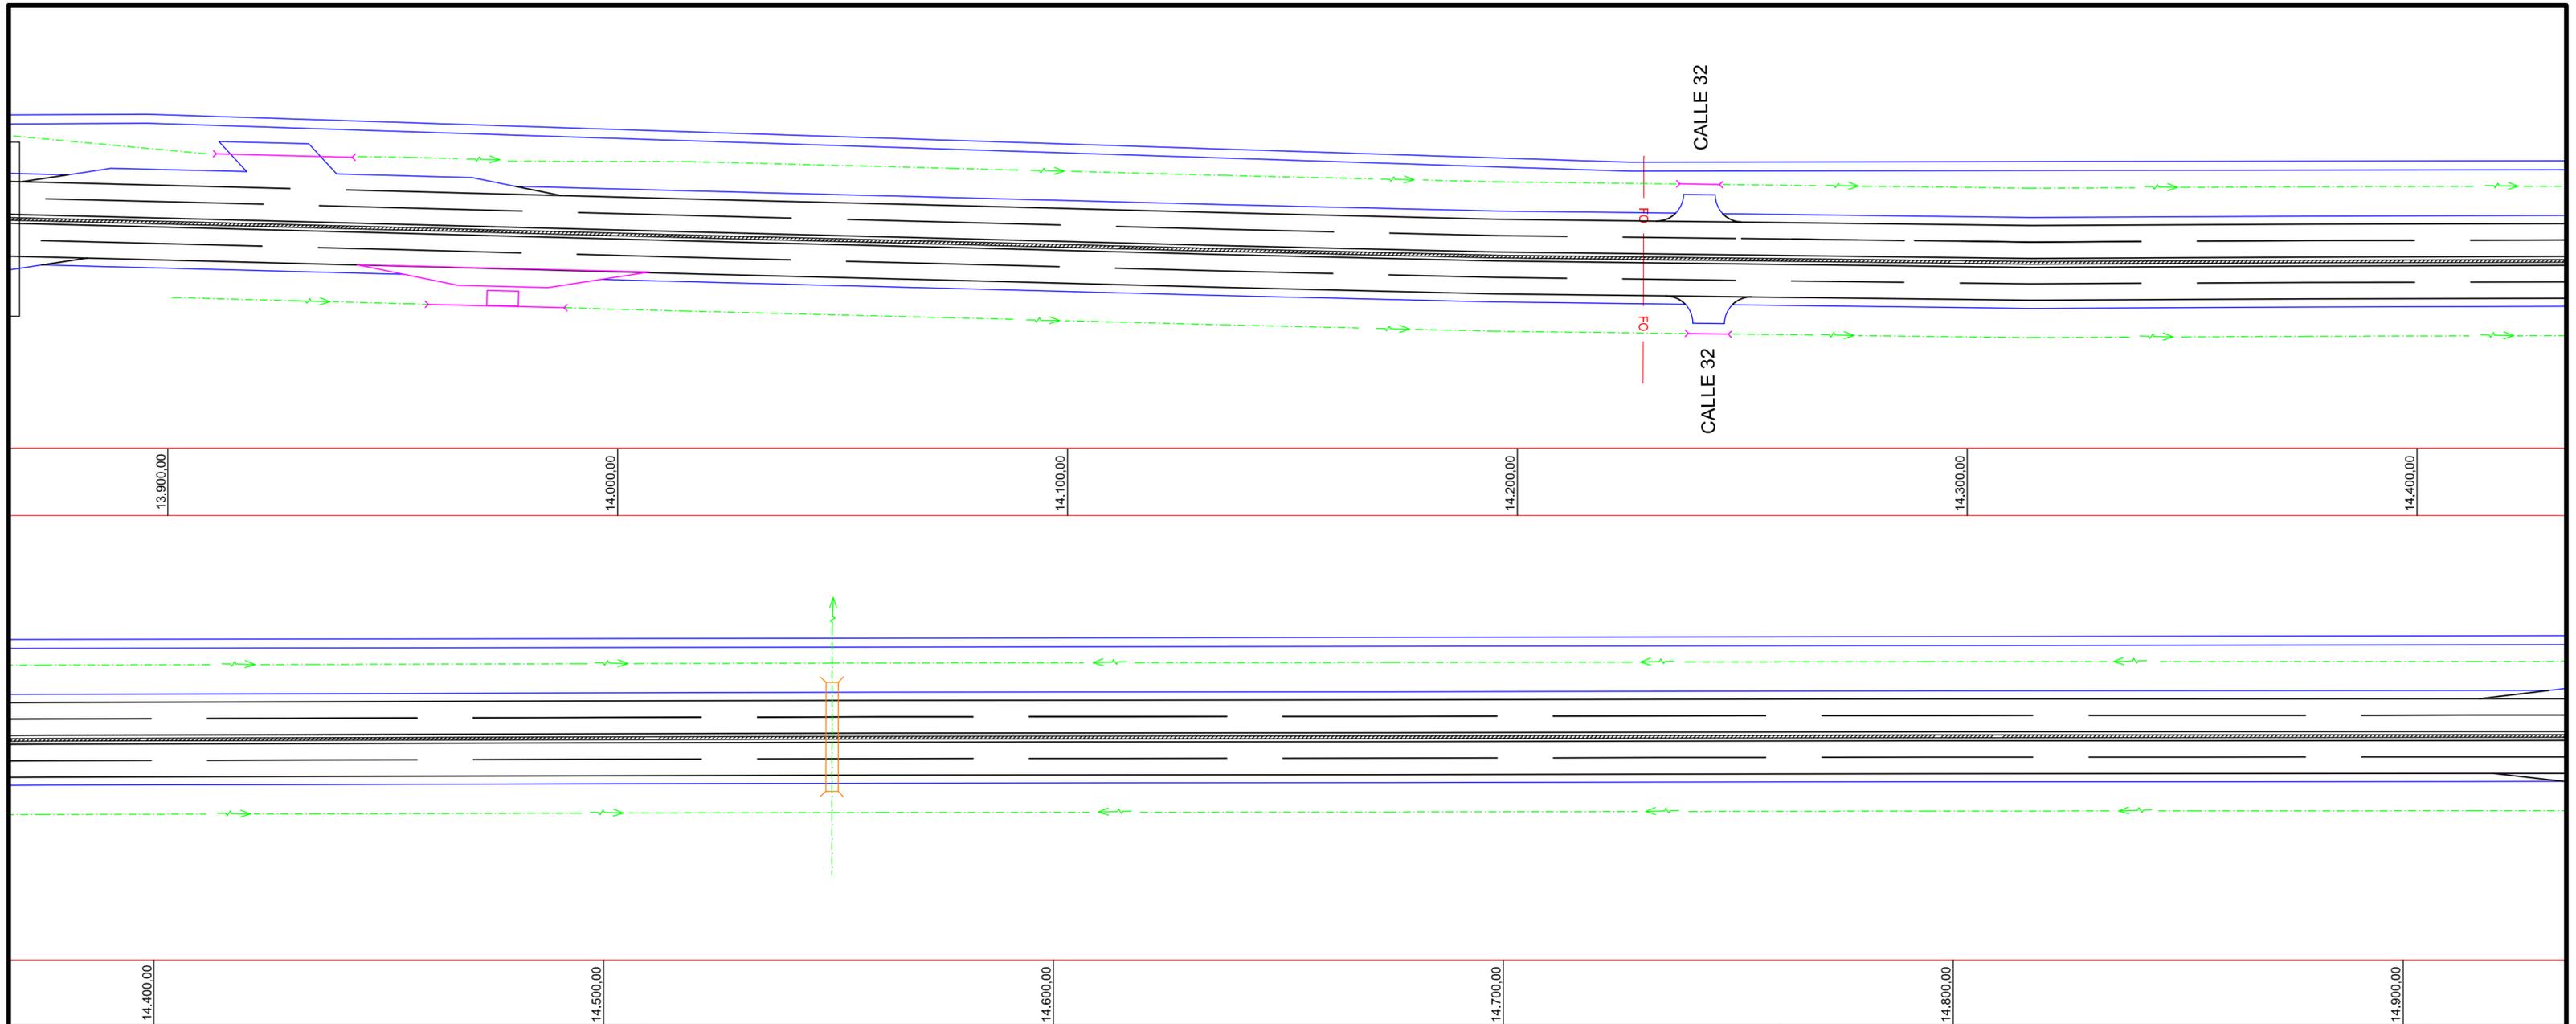

**DIRECCION de VIALIDAD**

Departamento VIALIDAD MUNICIPAL  
Sub Gerencia ESTUDIOS y PROYECTOS



OBRA:  
**"REPAVIMENTACIÓN y DUPLICACIÓN de CALZADA en R.P.Nº36"**  
**Tramo: R.P.Nº13 (av.520) - R.P.Nº10 (av.66)**  
**Partido de LA PLATA**

**INTERFERENCIAS  
FIBRA OPTICA**


Plano N°



Marzo 2022

Escalas Hor. 1:1.000

hoja N°3

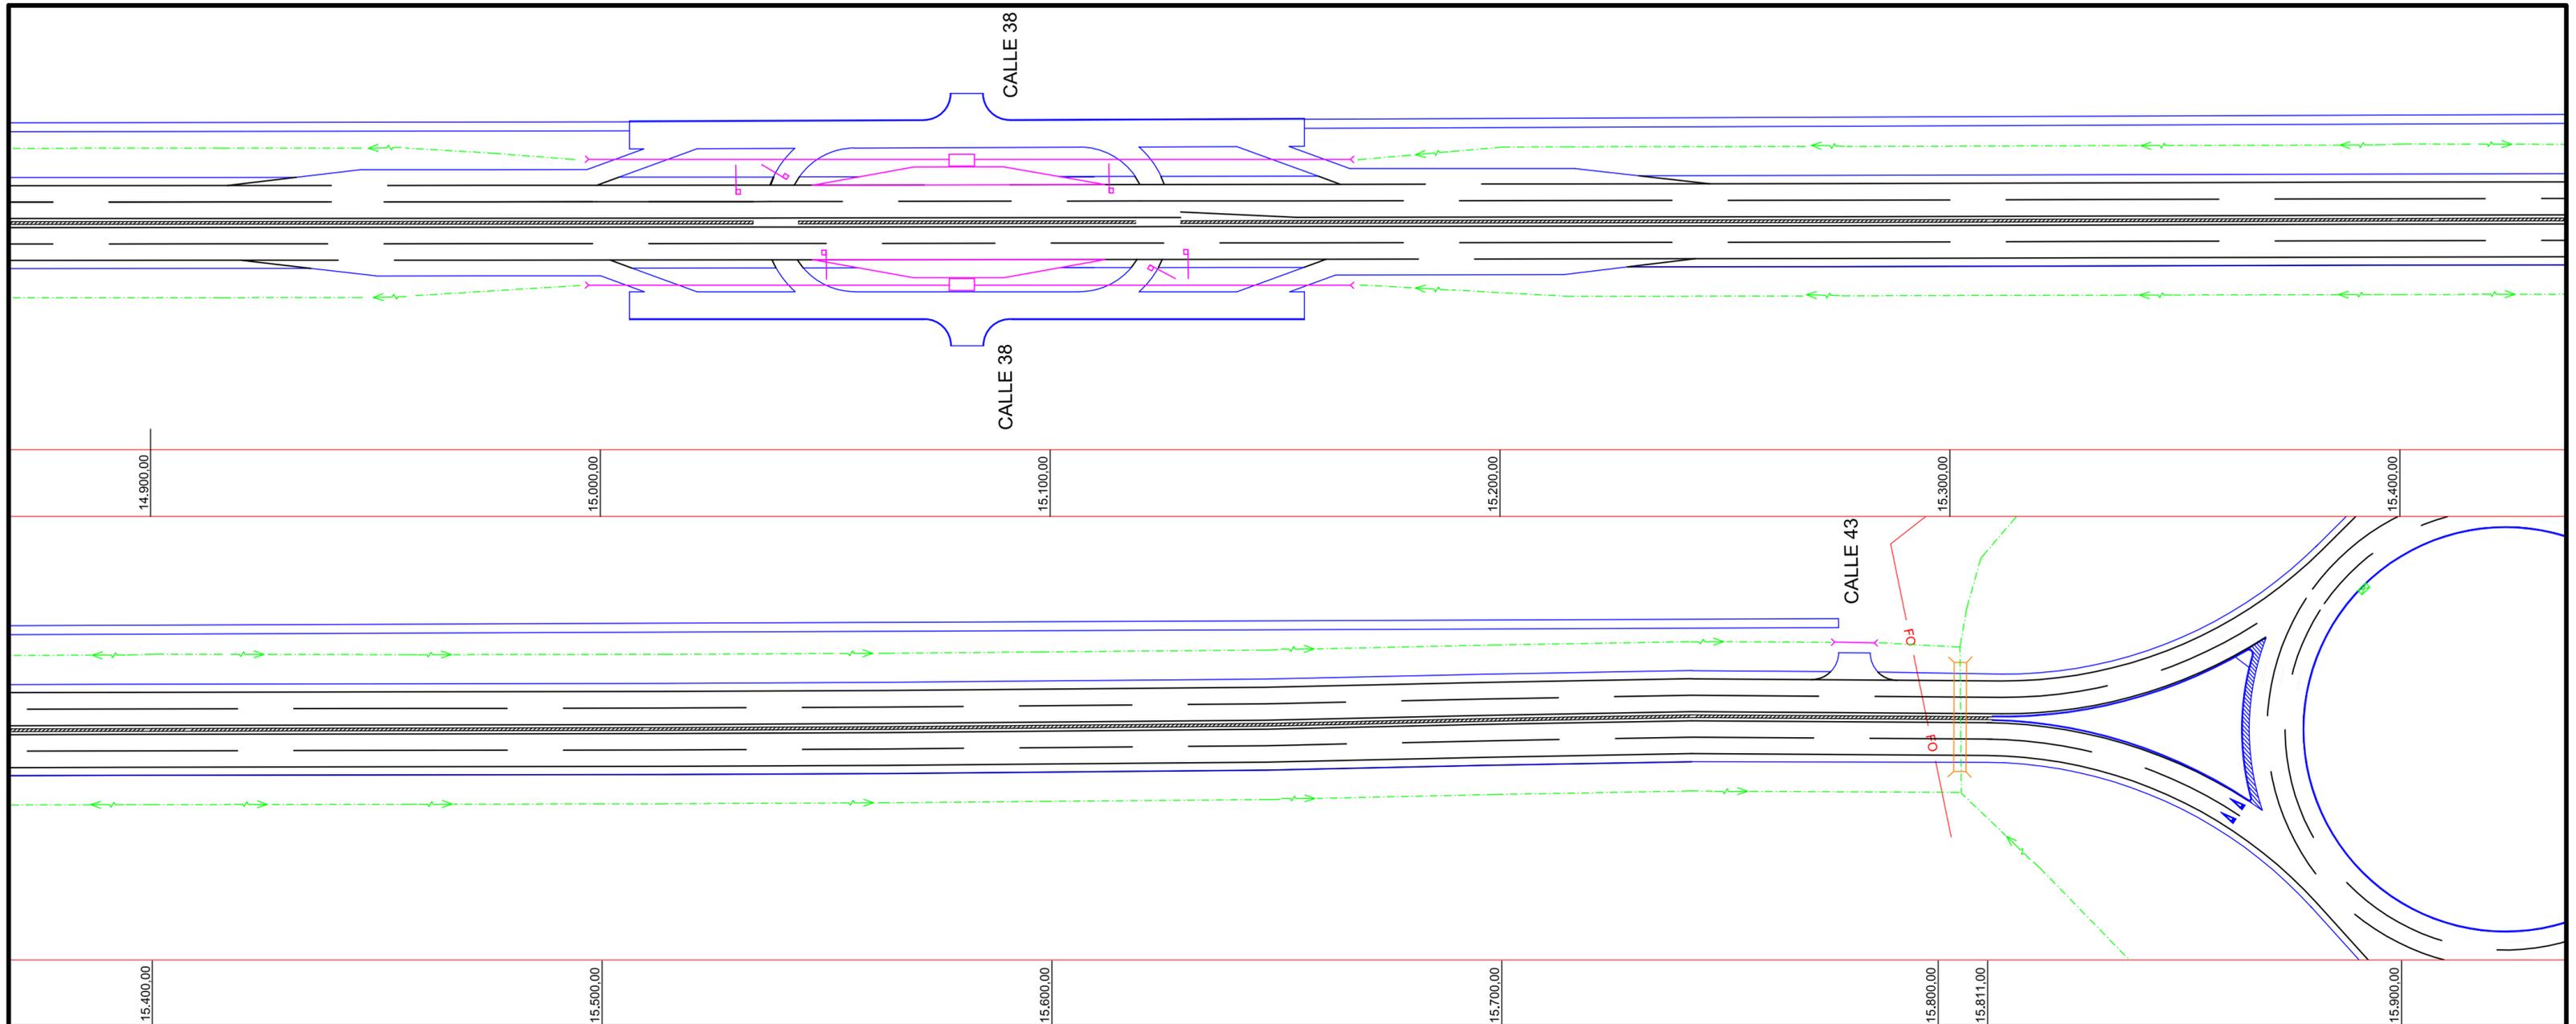

# DIRECCION de VIALIDAD

Departamento VIALIDAD MUNICIPAL  
Sub Gerencia ESTUDIOS y PROYECTOS



OBRA:  
**"REPAVIMENTACIÓN y DUPLICACIÓN de CALZADA en R.P.N°36"**  
**Tramo: R.P.N°13 (av.520) - R.P.N°10 (av.66)**  
**Partido de LA PLATA**

# INTERFERENCIAS FIBRA OPTICA


Marzo 2022

Escalas Hor. 1:1.000

Plano N°



hoja N°4

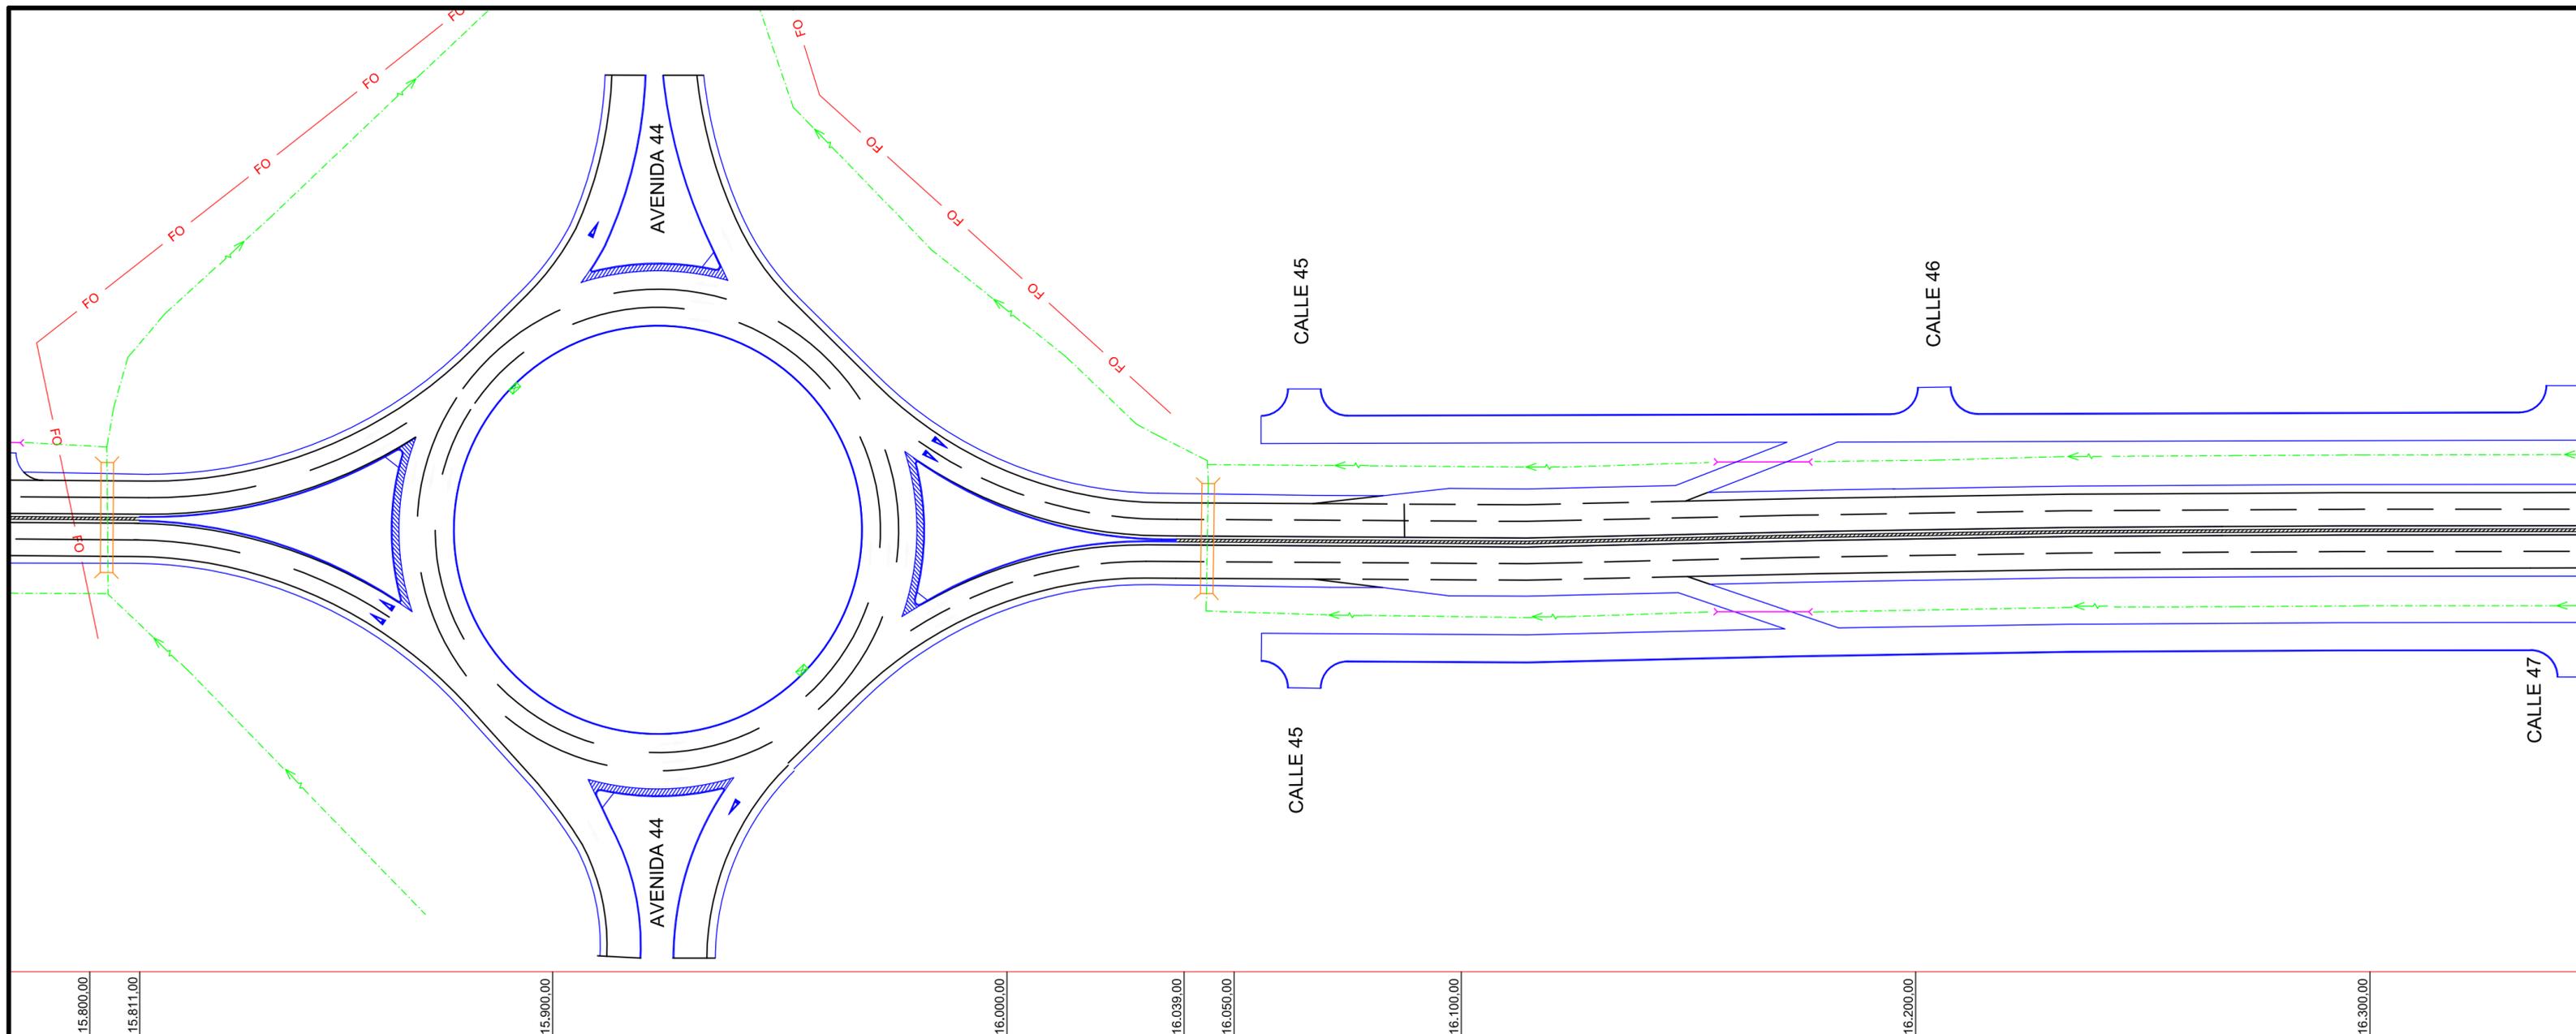

# DIRECCION de VIALIDAD

Departamento VIALIDAD MUNICIPAL  
Sub Gerencia ESTUDIOS y PROYECTOS



OBRA:  
**"REPAVIMENTACIÓN y DUPLICACIÓN de CALZADA en R.P.N°36"**  
**Tramo: R.P.N°13 (av.520) - R.P.N°10 (av.66)**  
**Partido de LA PLATA**

# INTERFERENCIAS FIBRA OPTICA


Plano N°



Marzo 2022

Escalas Hor. 1:1.000

hoja N°5

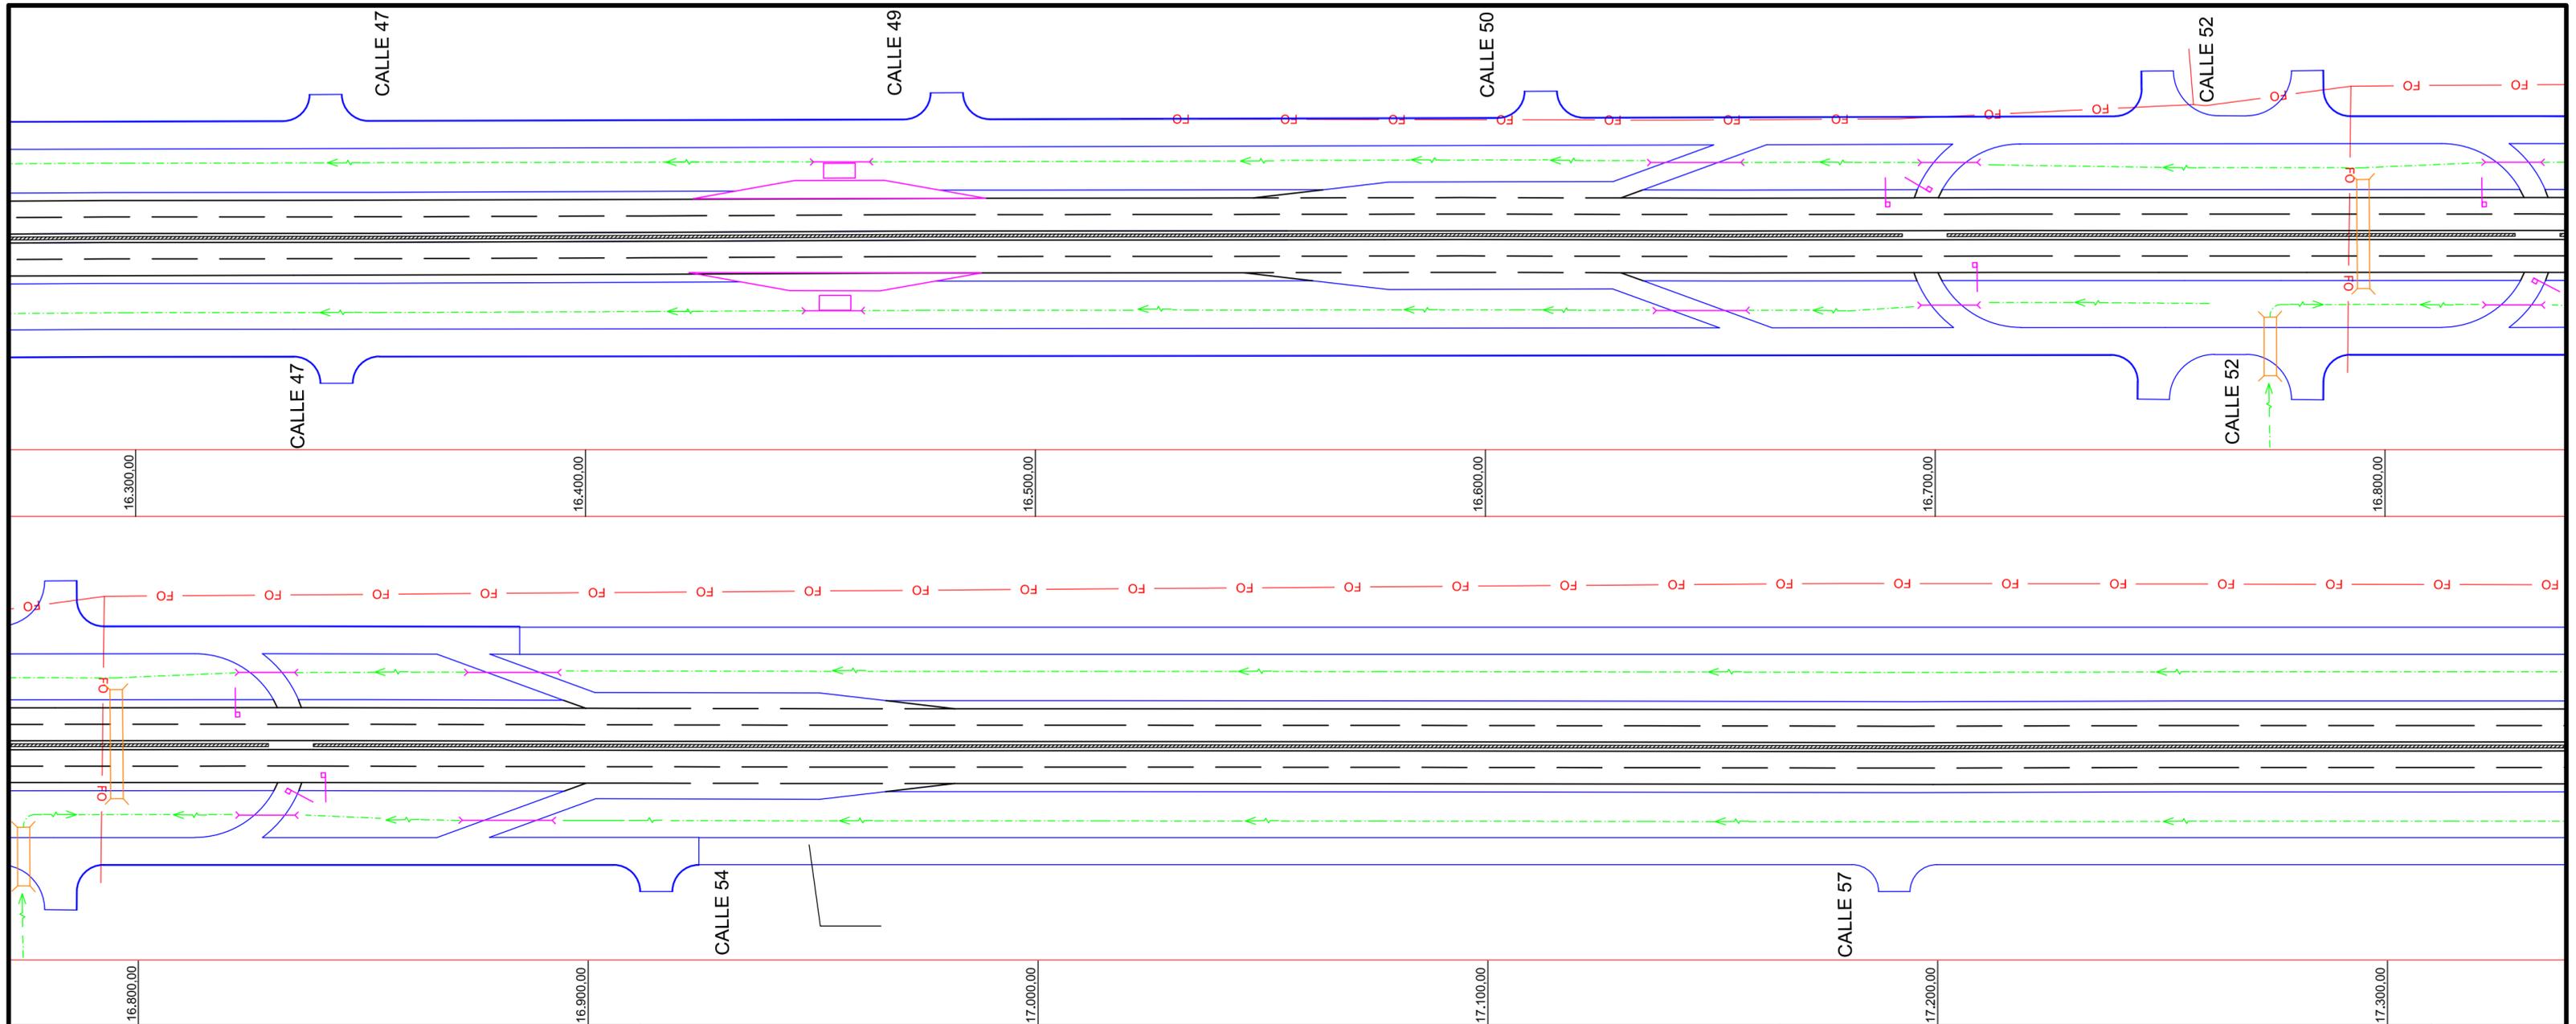

# DIRECCION de VIALIDAD

Departamento VIALIDAD MUNICIPAL  
Sub Gerencia ESTUDIOS y PROYECTOS



DIRECCIÓN DE VIALIDAD



OBRA:

**"REPAVIMENTACIÓN y DUPLICACIÓN de CALZADA en R.P.N°36"**

**Tramo: R.P.N°13 (av.520) - R.P.N°10 (av.66)**

**Partido de LA PLATA**

# INTERFERENCIAS FIBRA OPTICA


Plano N°



Marzo 2022

Escalas Hor. 1:1.000

hoja N°6

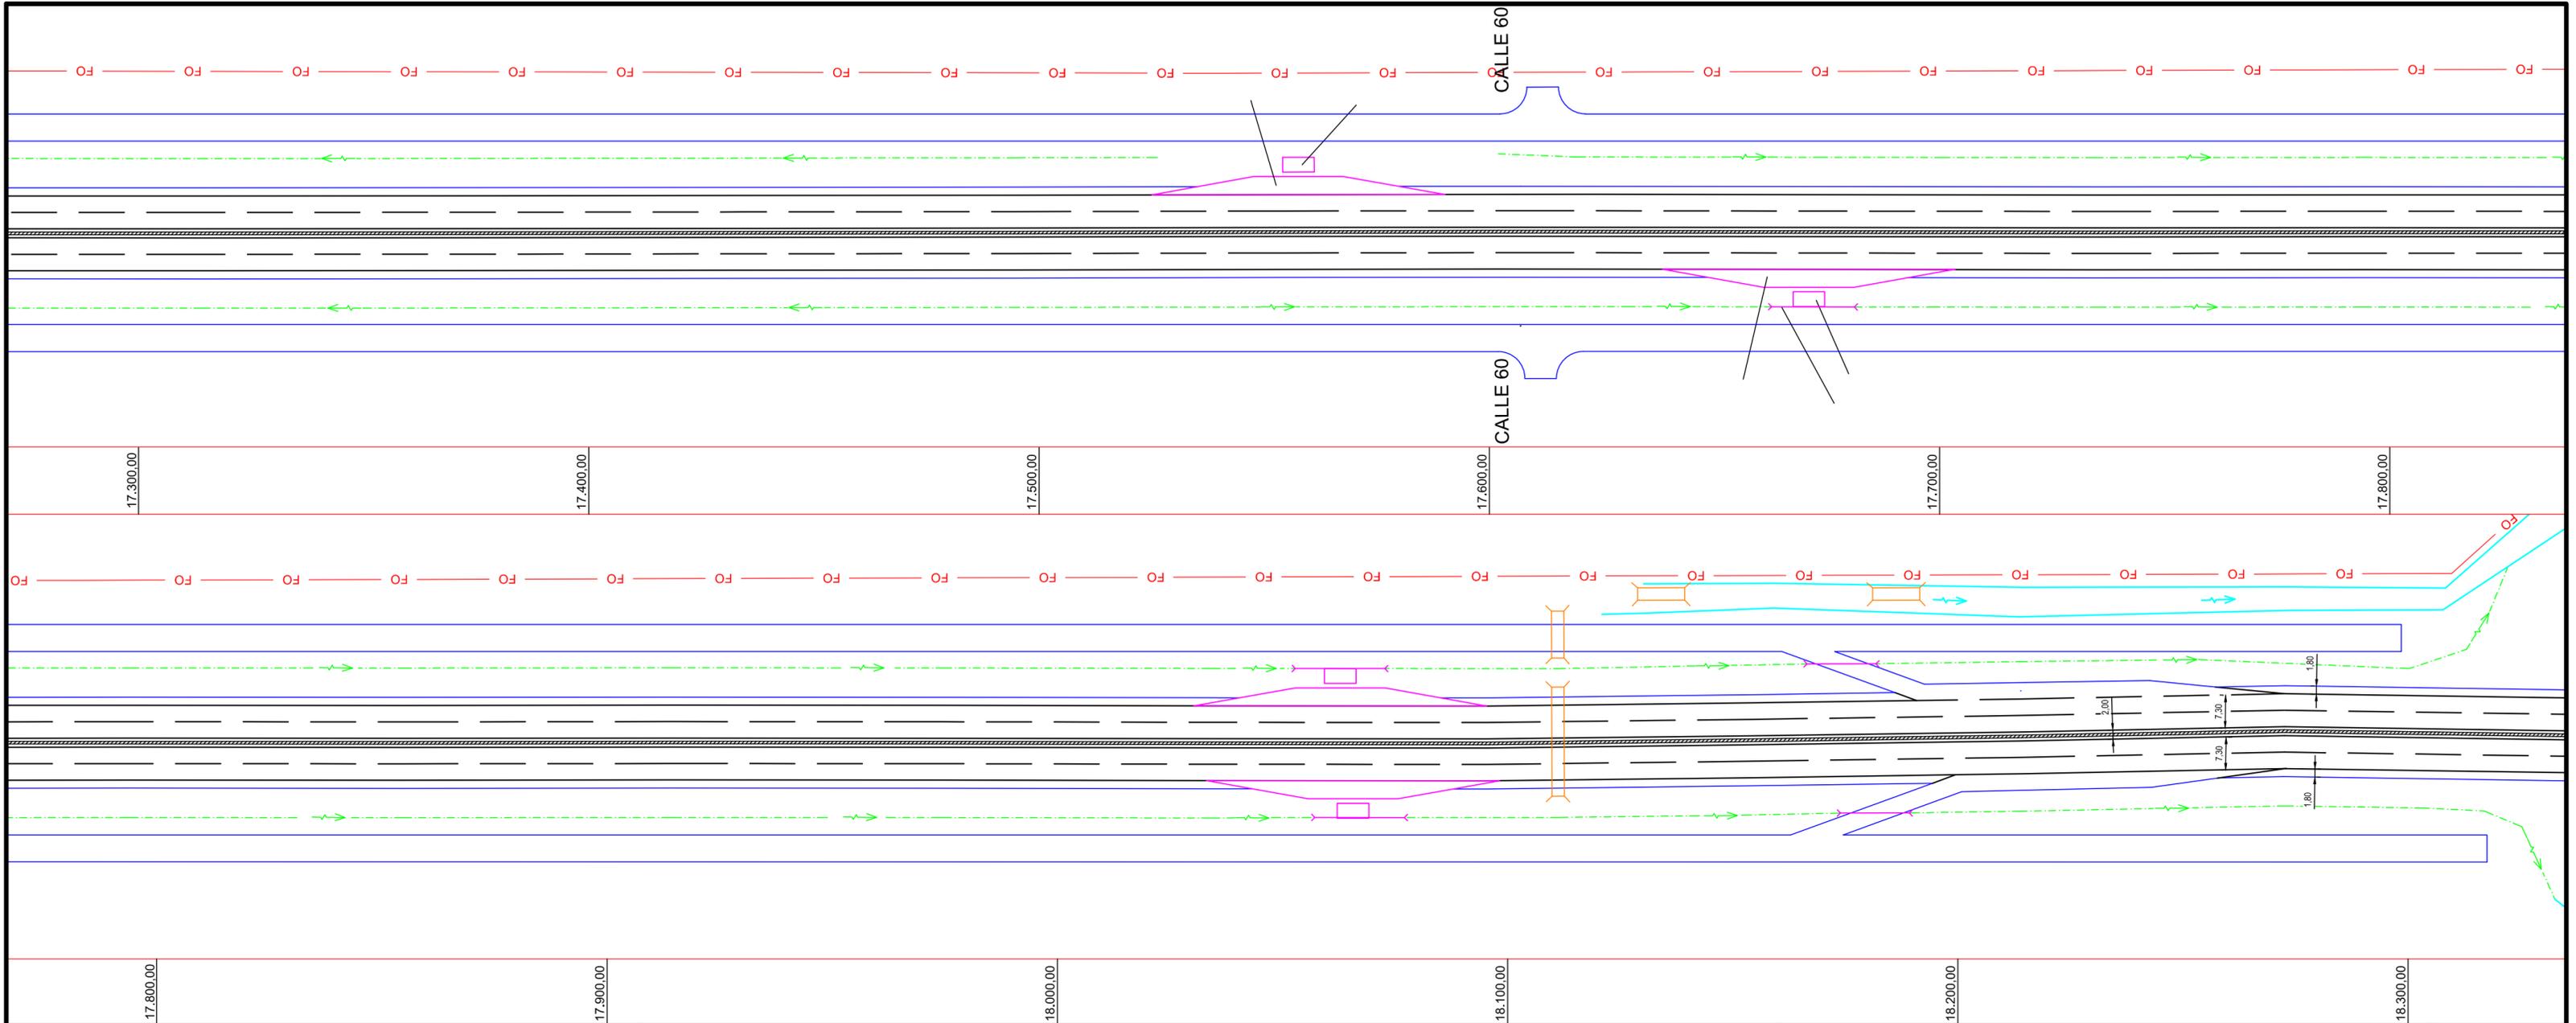

**DIRECCION de VIALIDAD**  
 Departamento VIALIDAD MUNICIPAL  
 Sub Gerencia ESTUDIOS y PROYECTOS



OBRA:  
**"REPAVIMENTACIÓN y DUPLICACIÓN de CALZADA en R.P.N°36"**  
**Tramo: R.P.N°13 (av.520) - R.P.N°10 (av.66)**  
**Partido de LA PLATA**


**INTERFERENCIAS  
 FIBRA OPTICA**

Marzo 2022

Escalas Hor. 1:1.000

Plano N°

hoja N°7

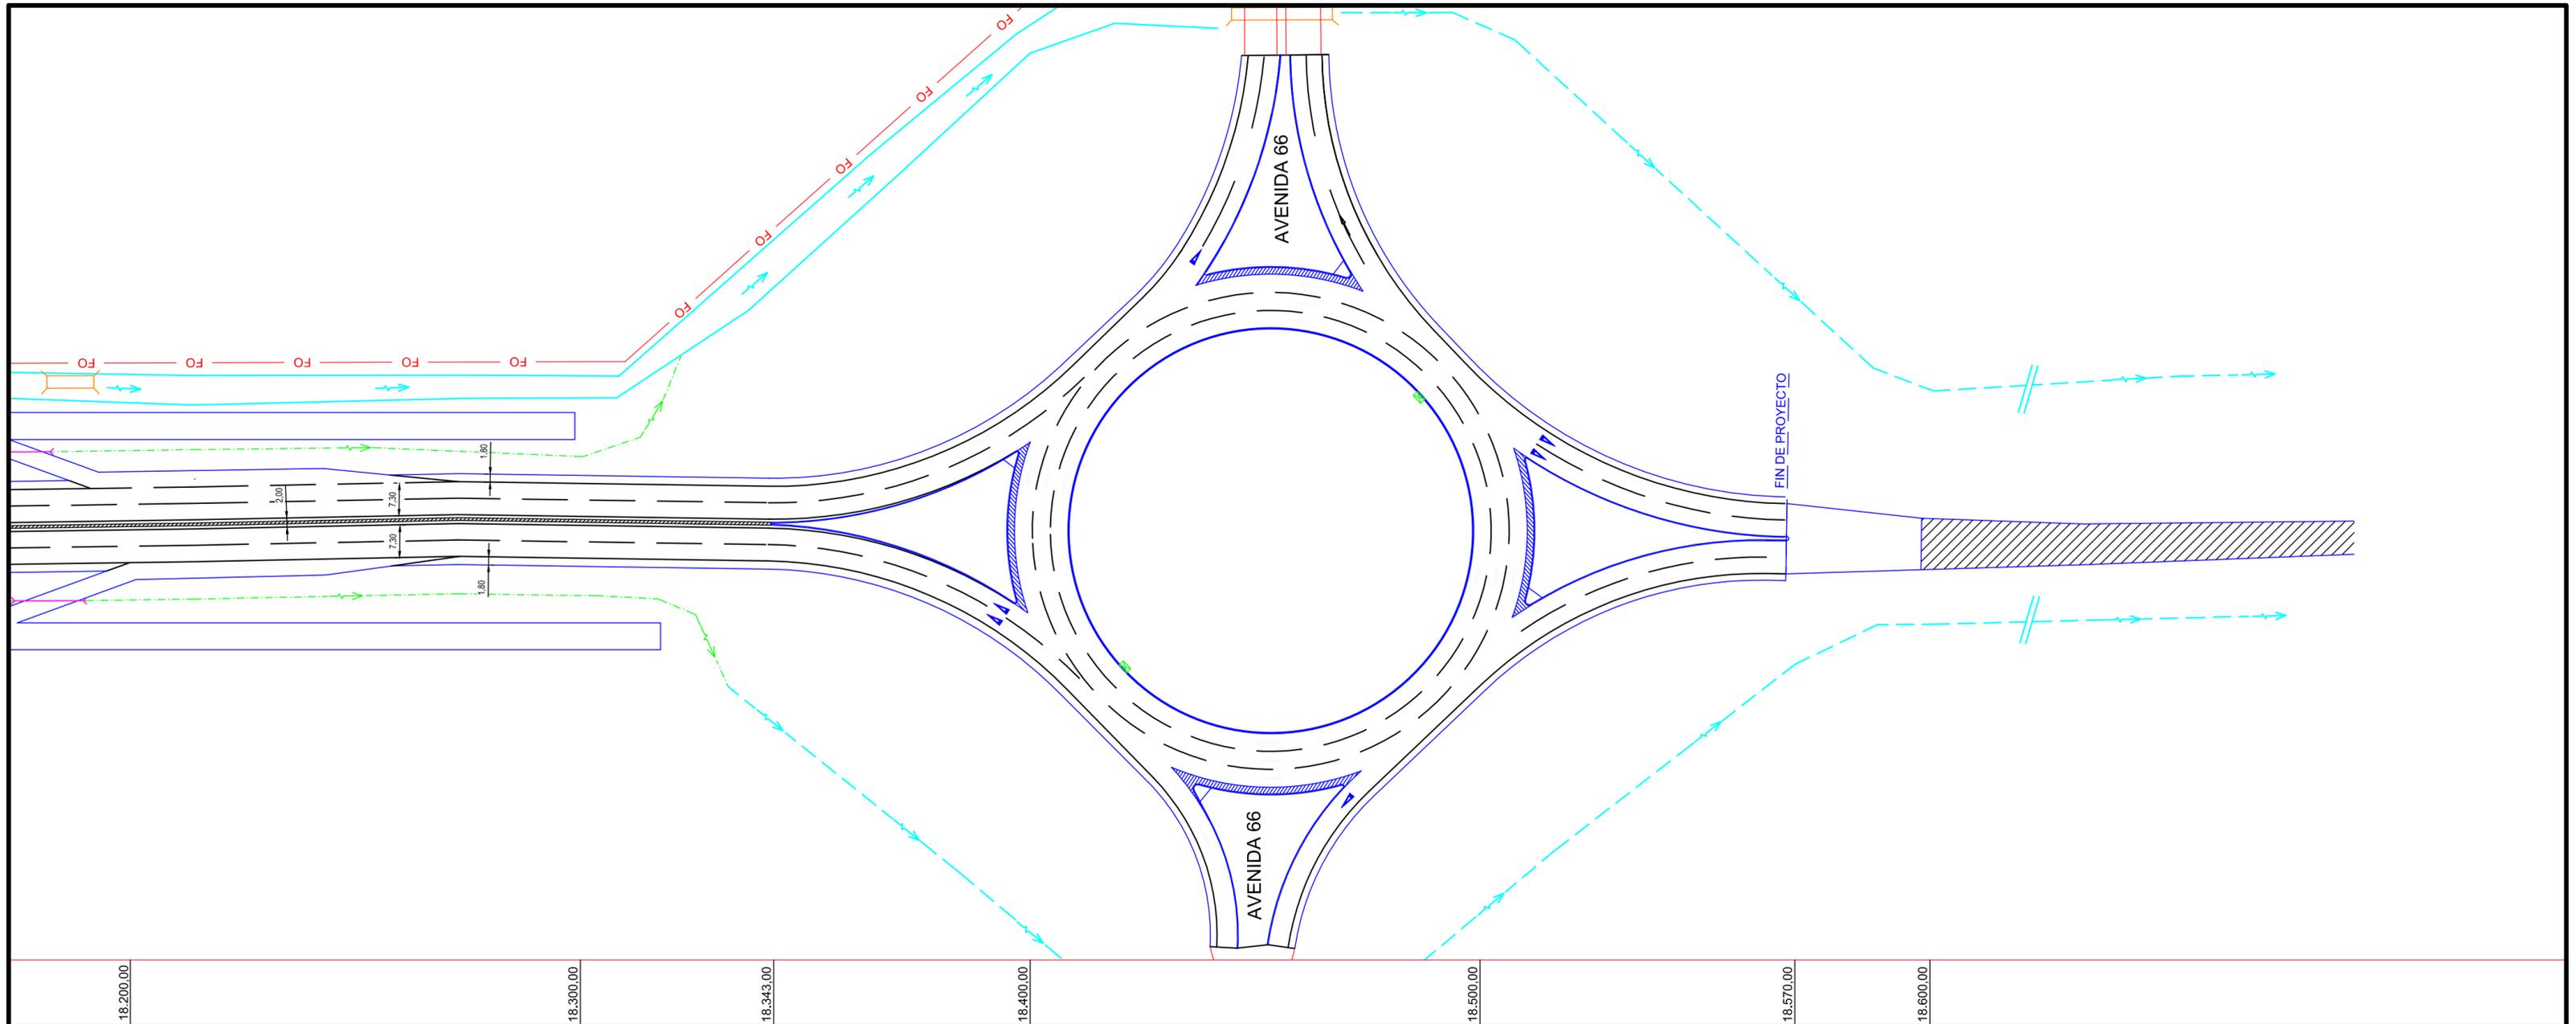

# DIRECCION de VIALIDAD

Departamento VIALIDAD MUNICIPAL  
Sub Gerencia ESTUDIOS y PROYECTOS



OBRA:

**"REPAVIMENTACIÓN y DUPLICACIÓN de CALZADA en R.P.N°36"**

**Tramo: R.P.N°13 (av.520) - R.P.N°10 (av.66)**

**Partido de LA PLATA**

# INTERFERENCIAS FIBRA OPTICA


Plano N°



Marzo 2022

Escalas Hor. 1:1.000

hoja N°8

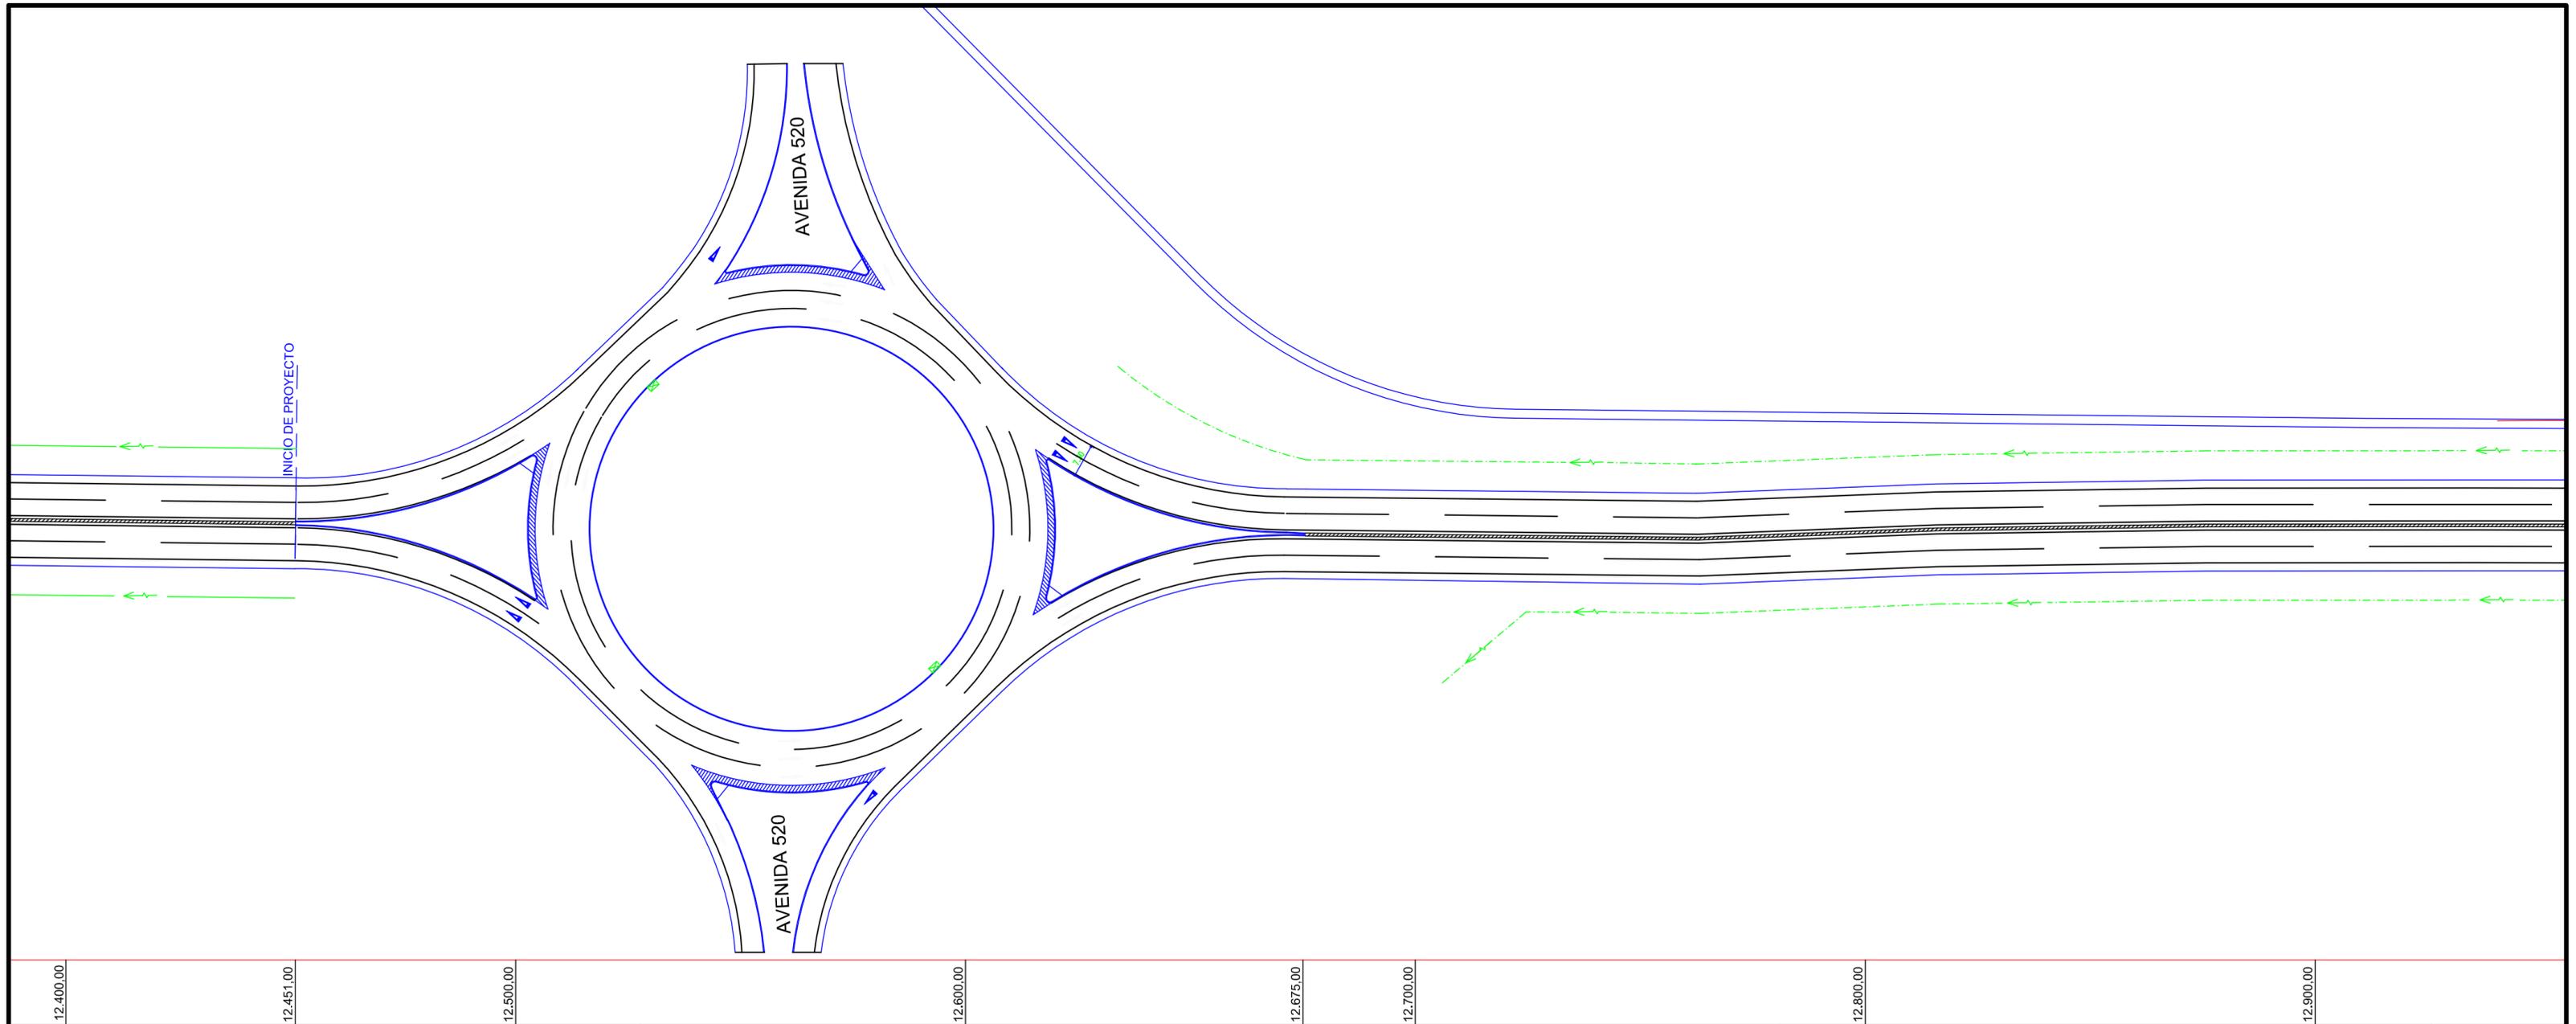

# DIRECCION de VIALIDAD

Departamento VIALIDAD MUNICIPAL  
Sub Gerencia ESTUDIOS y PROYECTOS



OBRA:

**"REPAVIMENTACIÓN y DUPLICACIÓN de CALZADA en R.P.N°36"**

**Tramo: R.P.N°13 (av.520) - R.P.N°10 (av.66)**

**Partido de LA PLATA**

# INTERFERENCIAS LINEA BAJA TENSION


Marzo 2022

Escalas Hor. 1:1.000

Plano N°



hoja N°9

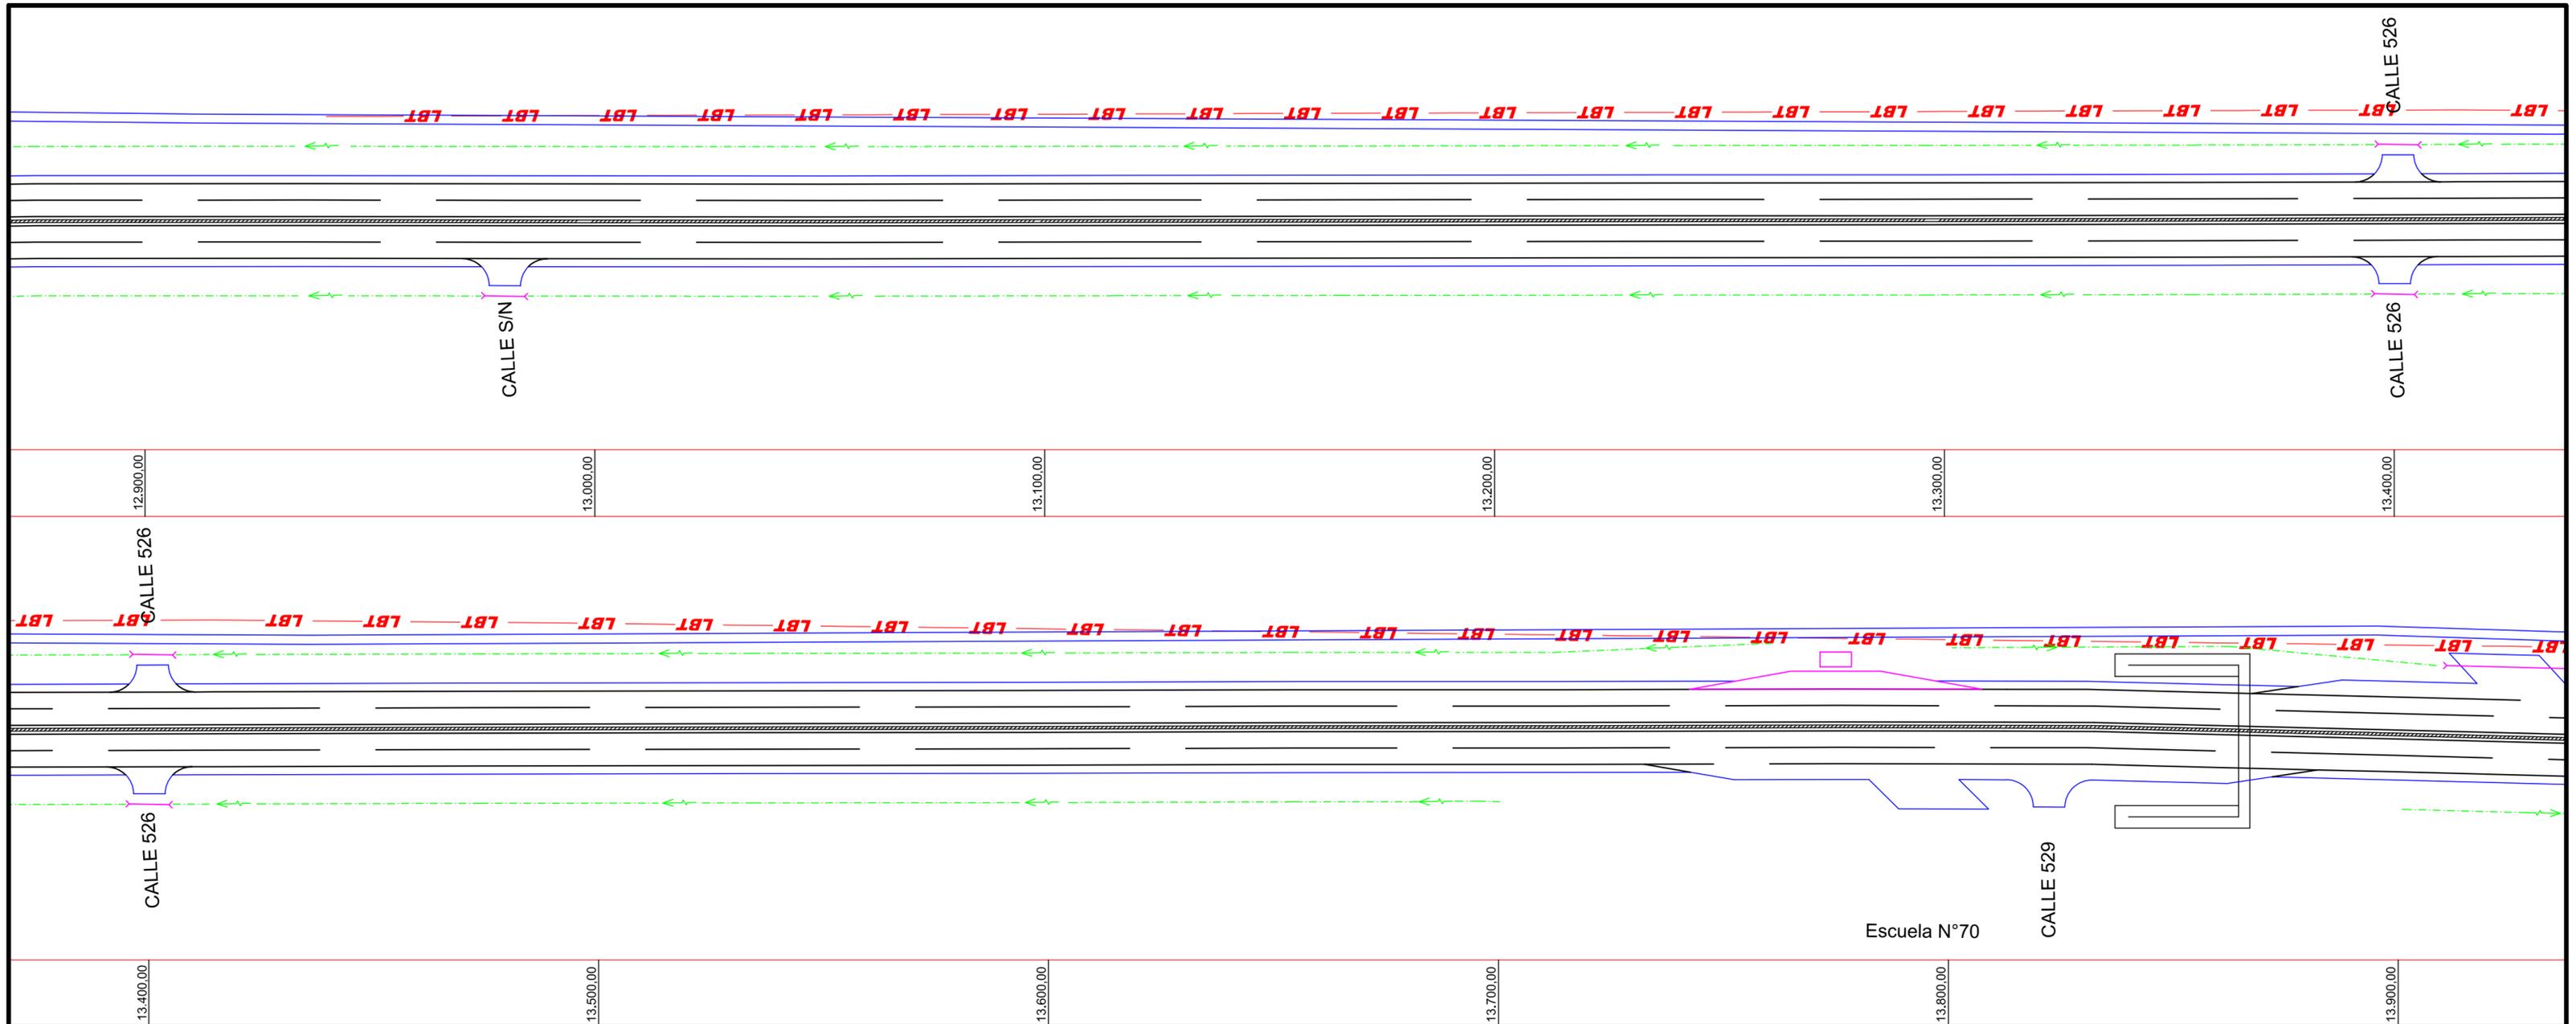

# DIRECCION de VIALIDAD

Departamento VIALIDAD MUNICIPAL  
Sub Gerencia ESTUDIOS y PROYECTOS



OBRA:

**"REPAVIMENTACIÓN y DUPLICACIÓN de CALZADA en R.P.N°36"**

**Tramo: R.P.N°13 (av.520) - R.P.N°10 (av.66)**

**Partido de LA PLATA**

# INTERFERENCIAS LINEA BAJA TENSION


Plano N°



Marzo 2022

Escalas Hor. 1:1.000

hoja N°10

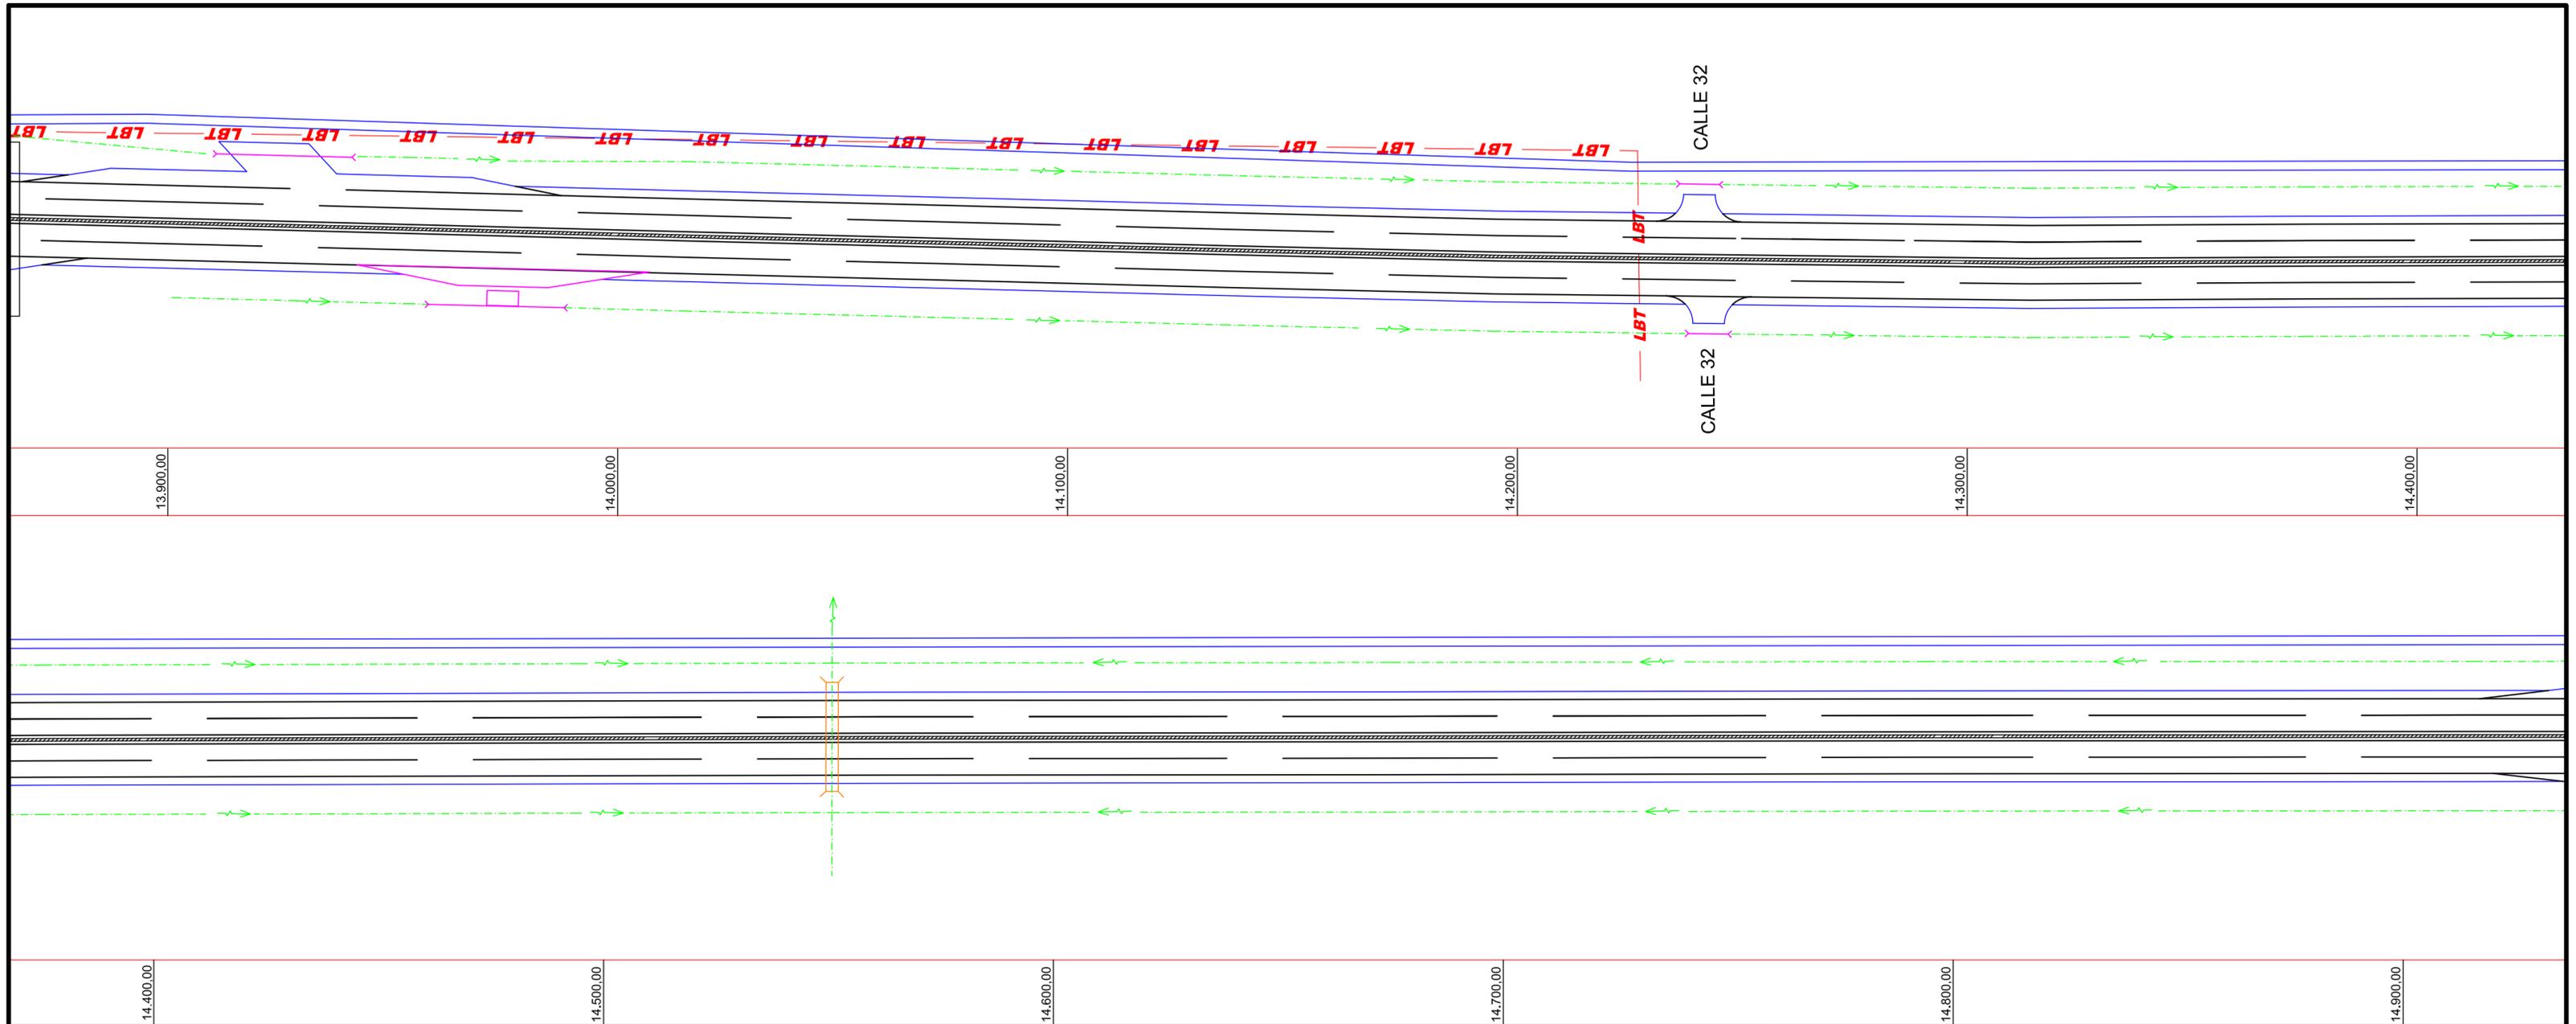

**DIRECCION de VIALIDAD**

Departamento VIALIDAD MUNICIPAL  
Sub Gerencia ESTUDIOS y PROYECTOS



OBRA:  
**"REPAVIMENTACIÓN y DUPLICACIÓN de CALZADA en R.P.Nº36"**  
**Tramo: R.P.Nº13 (av.520) - R.P.Nº10 (av.66)**  
**Partido de LA PLATA**

**INTERFERENCIAS  
LINEA BAJA TENSION**


Plano N°



Marzo 2022

Escalas Hor. 1:1.000

hoja N°11

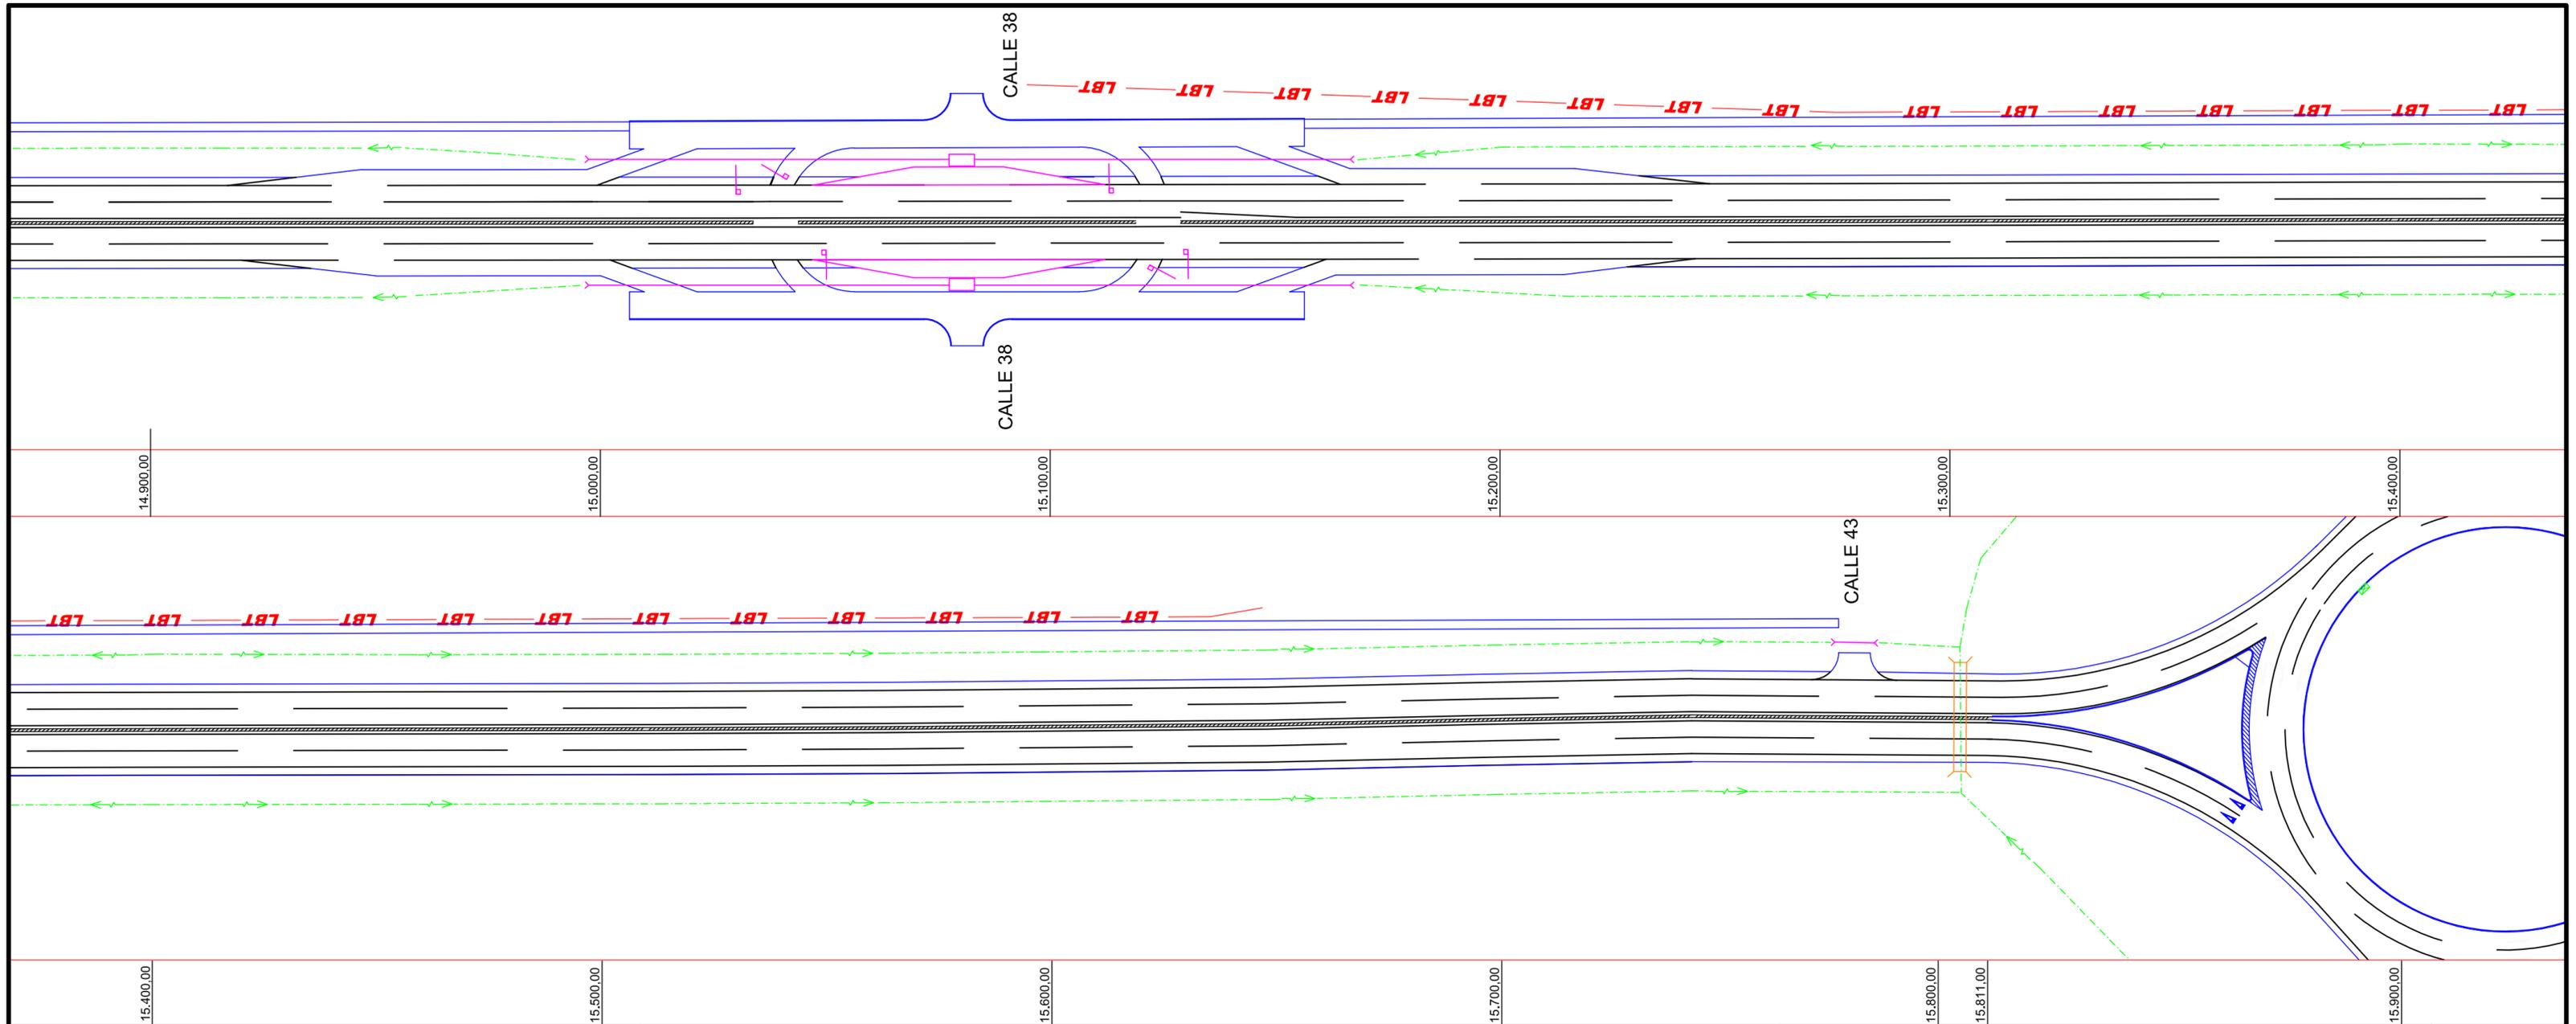

# DIRECCION de VIALIDAD

Departamento VIALIDAD MUNICIPAL  
Sub Gerencia ESTUDIOS y PROYECTOS



OBRA:

**"REPAVIMENTACIÓN y DUPLICACIÓN de CALZADA en R.P.N°36"**

**Tramo: R.P.N°13 (av.520) - R.P.N°10 (av.66)**

**Partido de LA PLATA**

# INTERFERENCIAS LINEA BAJA TENSION


Marzo 2022

Escalas Hor. 1:1.000

Plano N°



hoja N°12

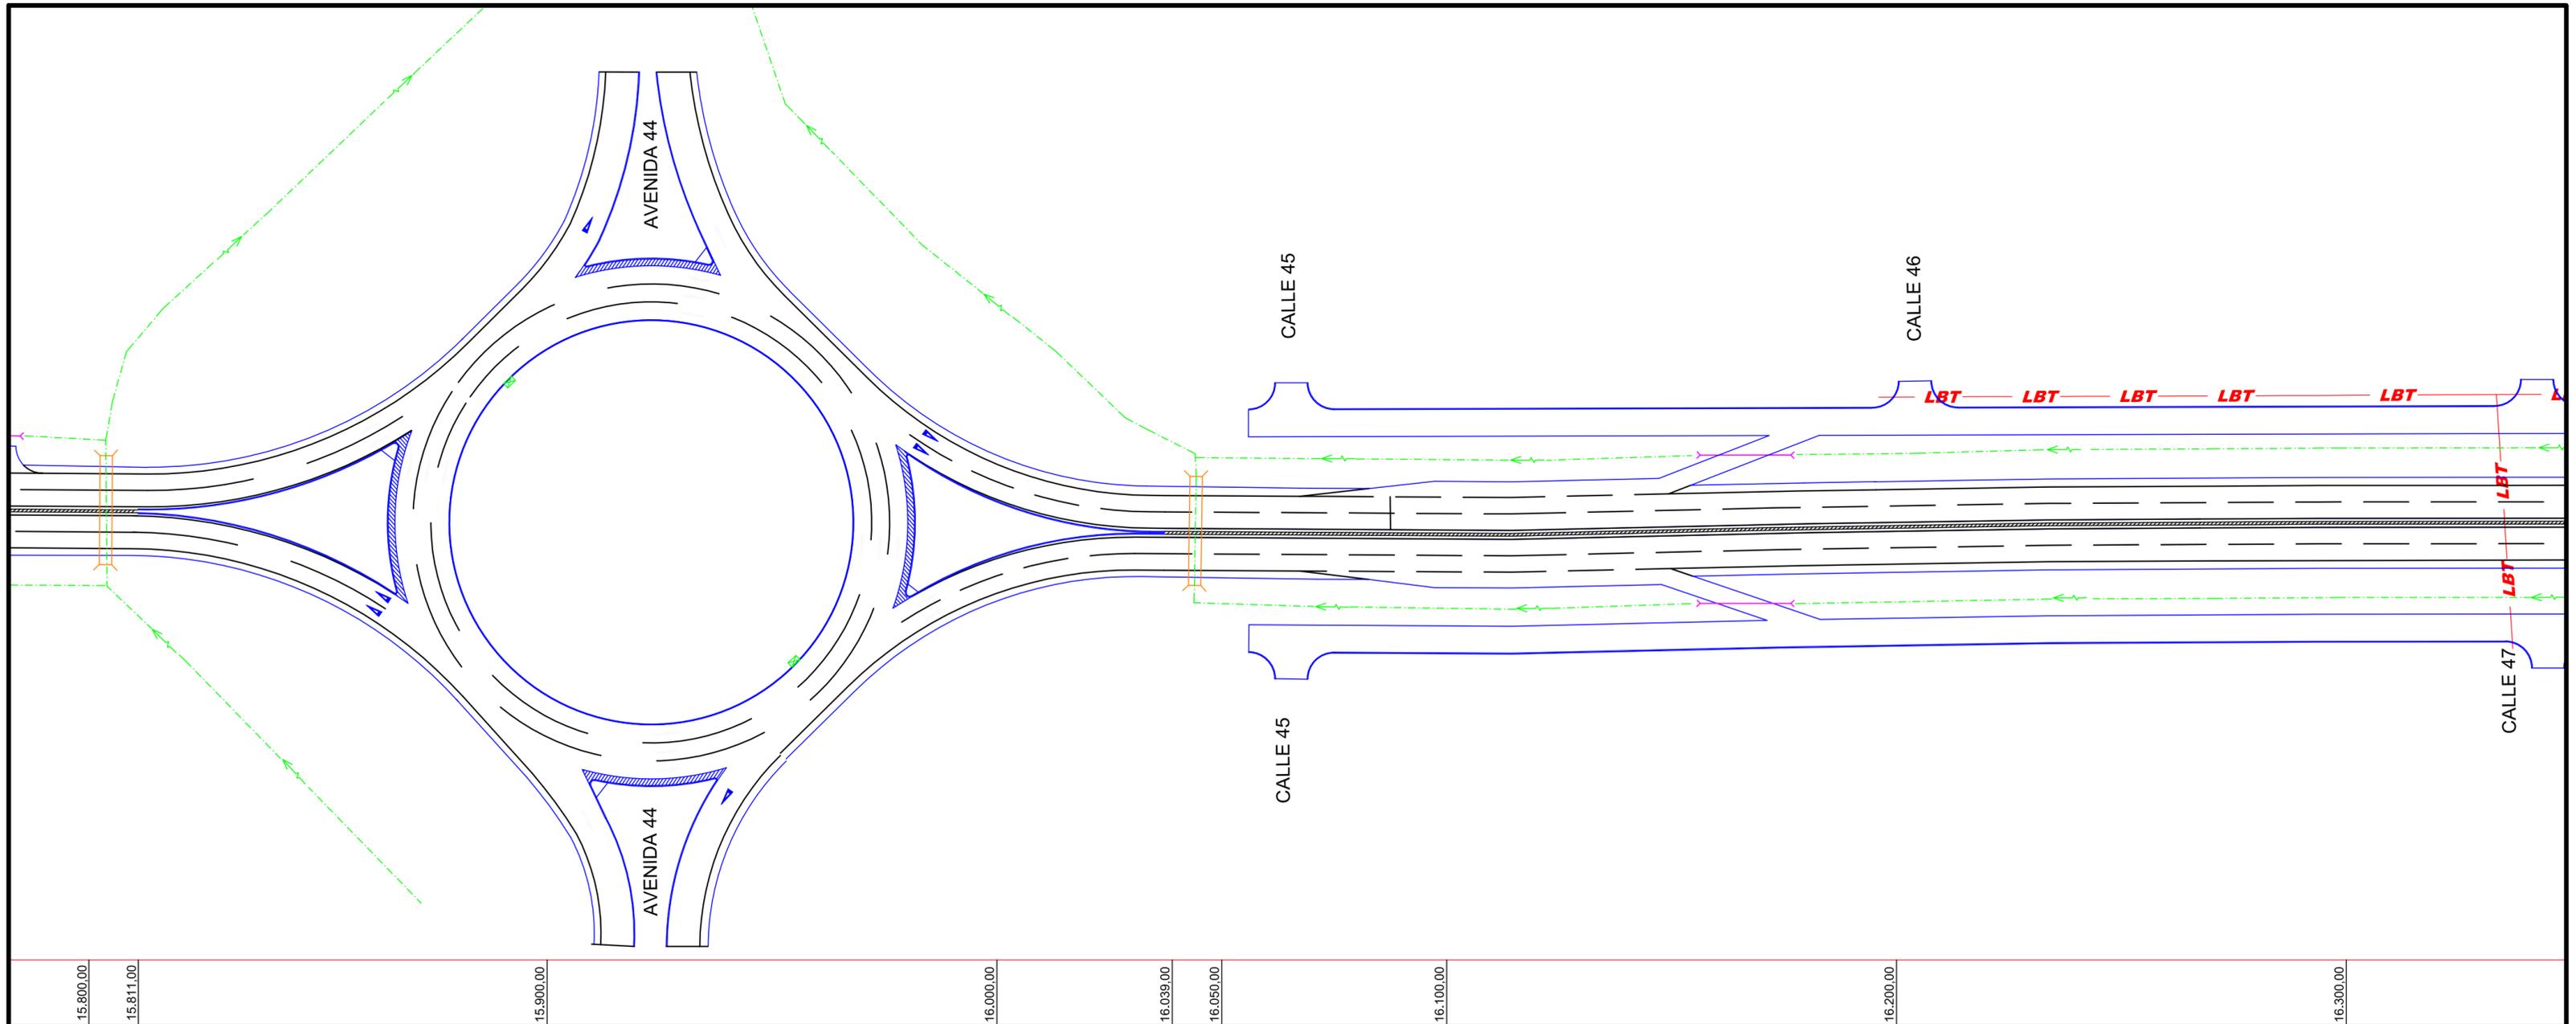

# DIRECCION de VIALIDAD

Departamento VIALIDAD MUNICIPAL  
Sub Gerencia ESTUDIOS y PROYECTOS



OBRA:  
**"REPAVIMENTACIÓN y DUPLICACIÓN de CALZADA en R.P.N°36"**  
**Tramo: R.P.N°13 (av.520) - R.P.N°10 (av.66)**  
**Partido de LA PLATA**

# INTERFERENCIAS LINEA BAJA TENSION


Marzo 2022

Escalas Hor. 1:1.000

Plano N°



hoja N°13

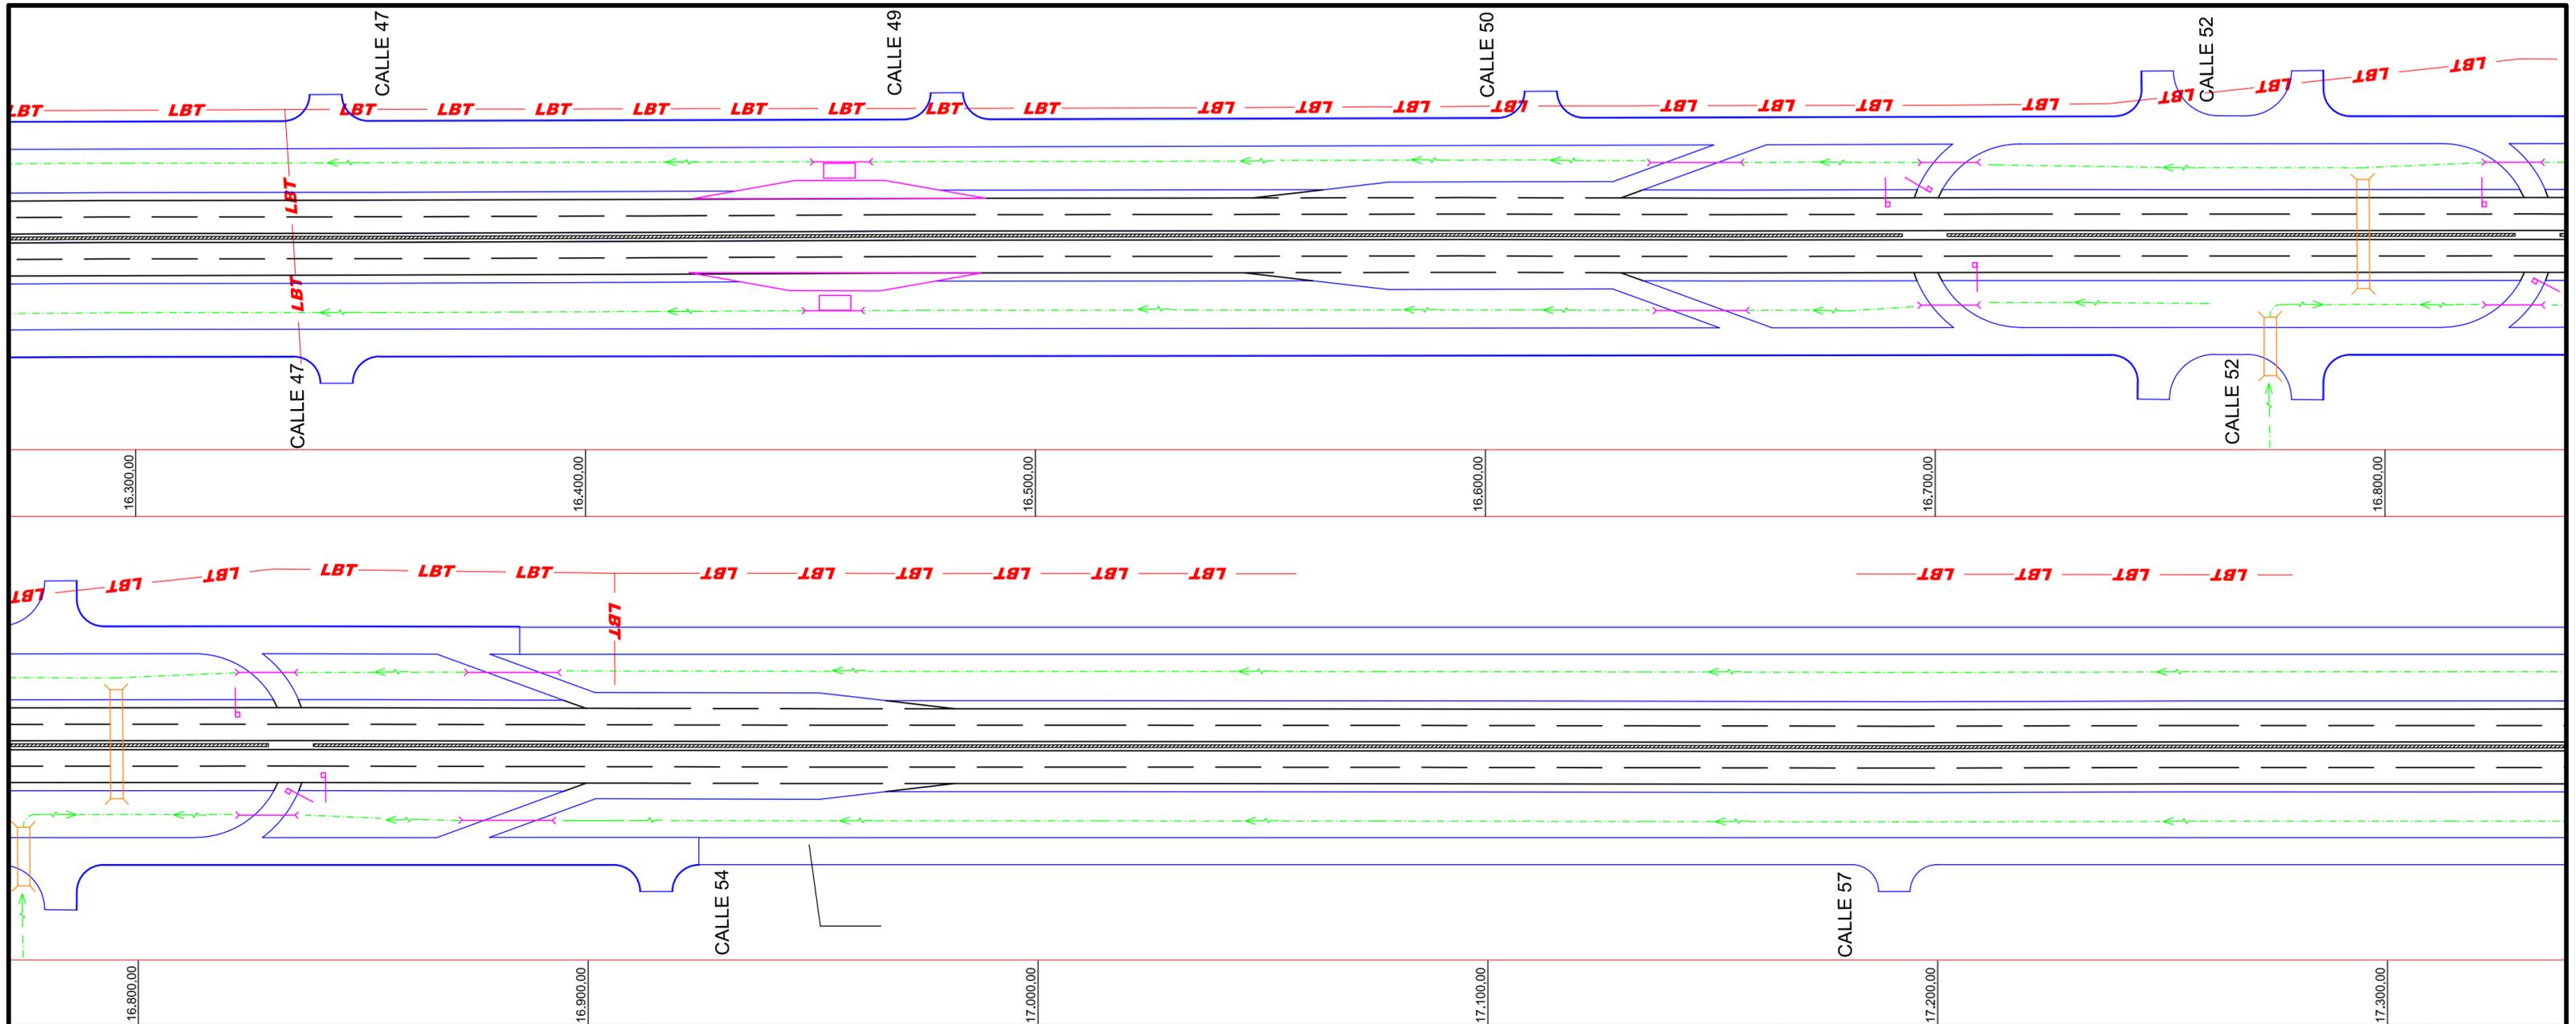

# DIRECCION de VIALIDAD

Departamento VIALIDAD MUNICIPAL  
Sub Gerencia ESTUDIOS y PROYECTOS



OBRA:

**"REPAVIMENTACIÓN y DUPLICACIÓN de CALZADA en R.P.N°36"**

**Tramo: R.P.N°13 (av.520) - R.P.N°10 (av.66)**

**Partido de LA PLATA**

# INTERFERENCIAS LINEA BAJA TENSION


Plano N°



Marzo 2022

Escalas Hor. 1:1.000

hoja N°14

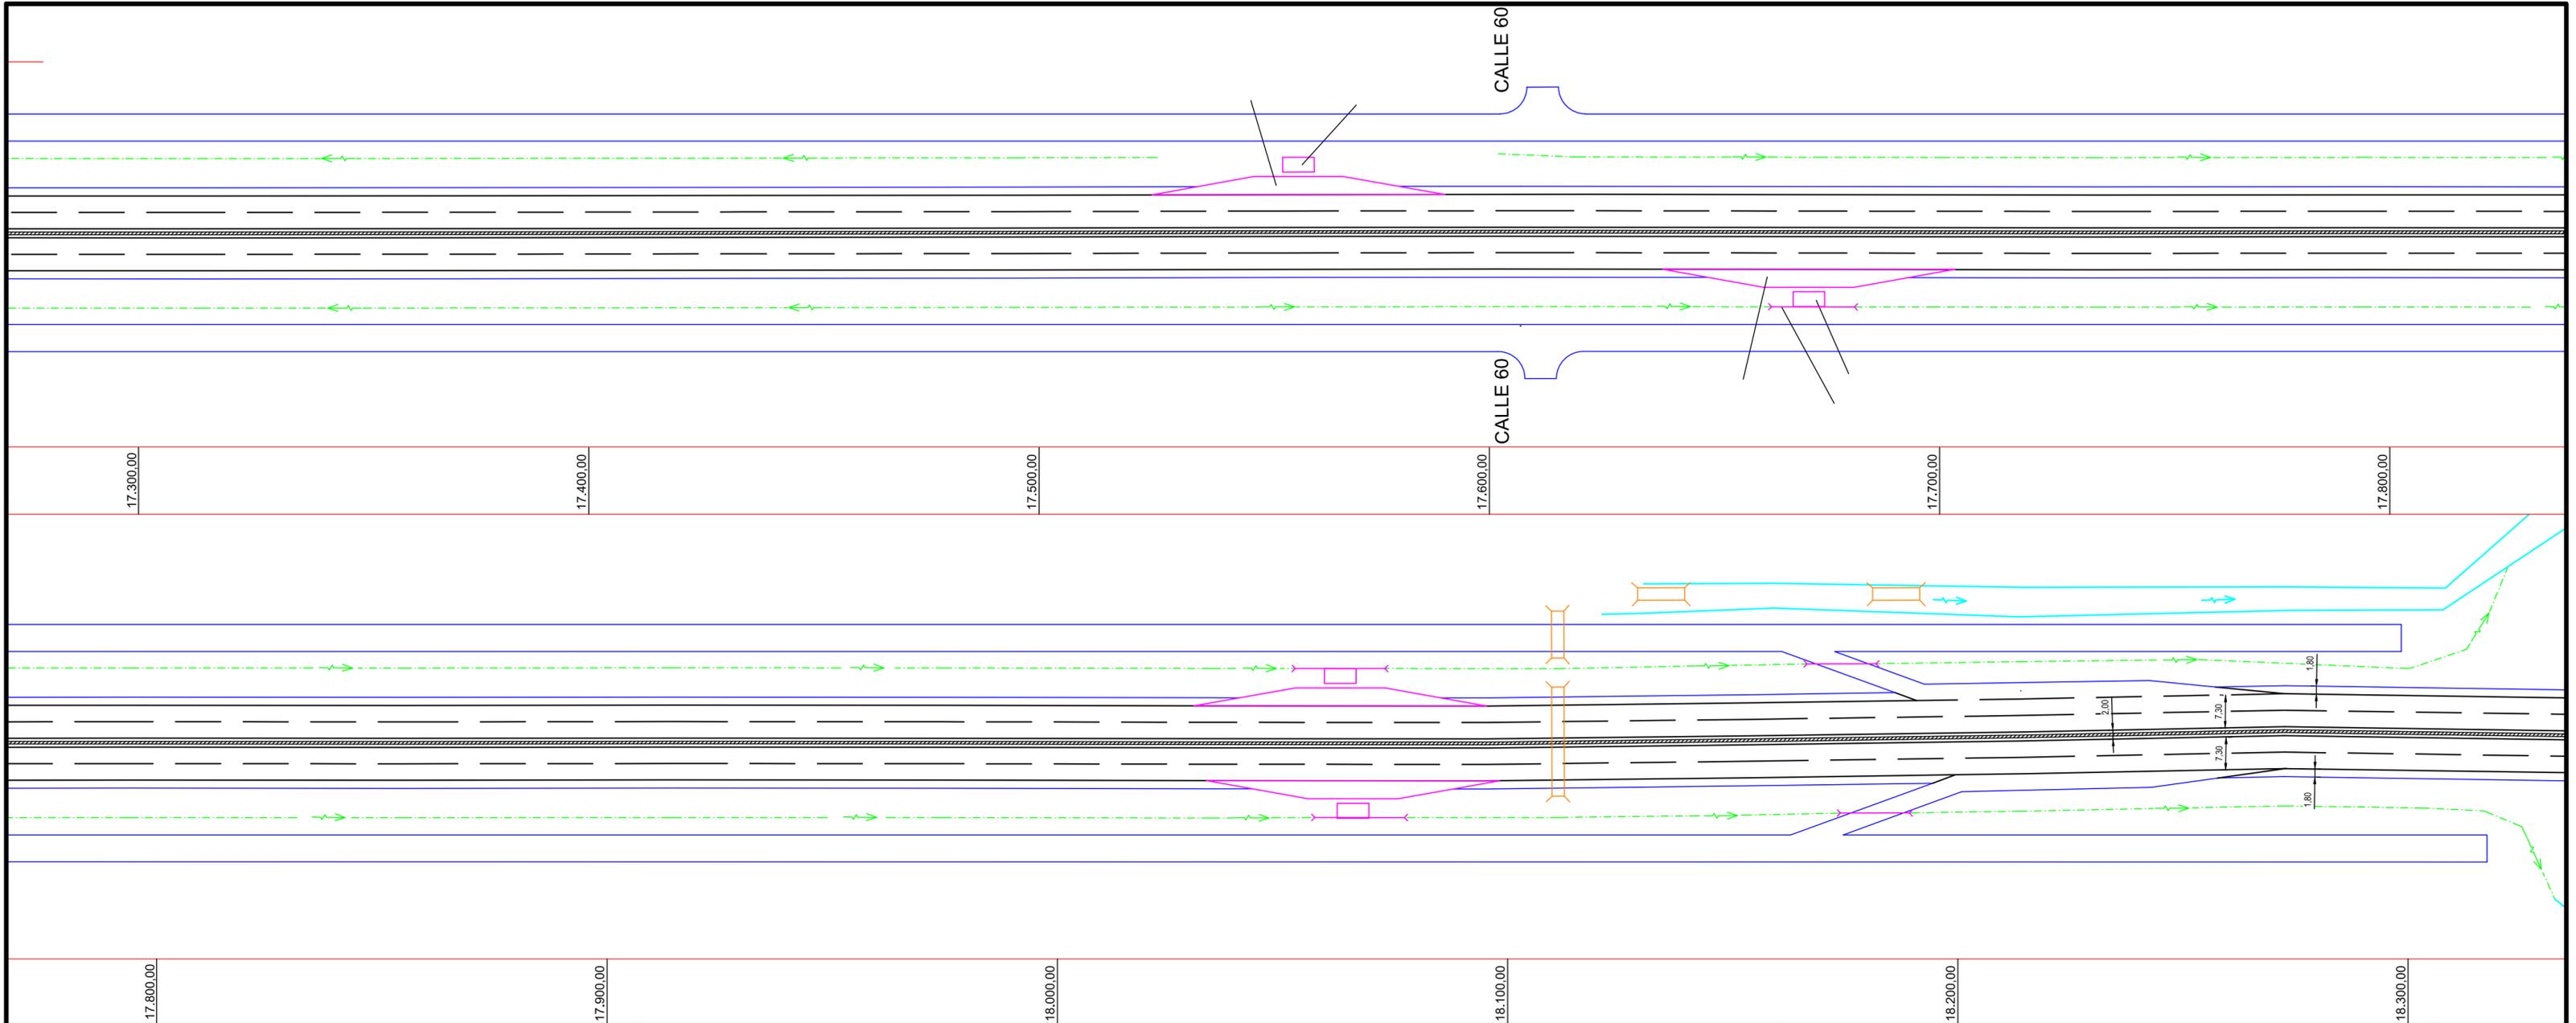

**DIRECCION de VIALIDAD**  
 Departamento VIALIDAD MUNICIPAL  
 Sub Gerencia ESTUDIOS y PROYECTOS




OBRA:  
**"REPAVIMENTACIÓN y DUPLICACIÓN de CALZADA en R.P.N°36"**  
**Tramo: R.P.N°13 (av.520) - R.P.N°10 (av.66)**  
**Partido de LA PLATA**

**INTERFERENCIAS  
 LINEA BAJA TENSION**

Marzo 2022      Escalas Hor. 1:1.000

Plano N°

hoja N°15

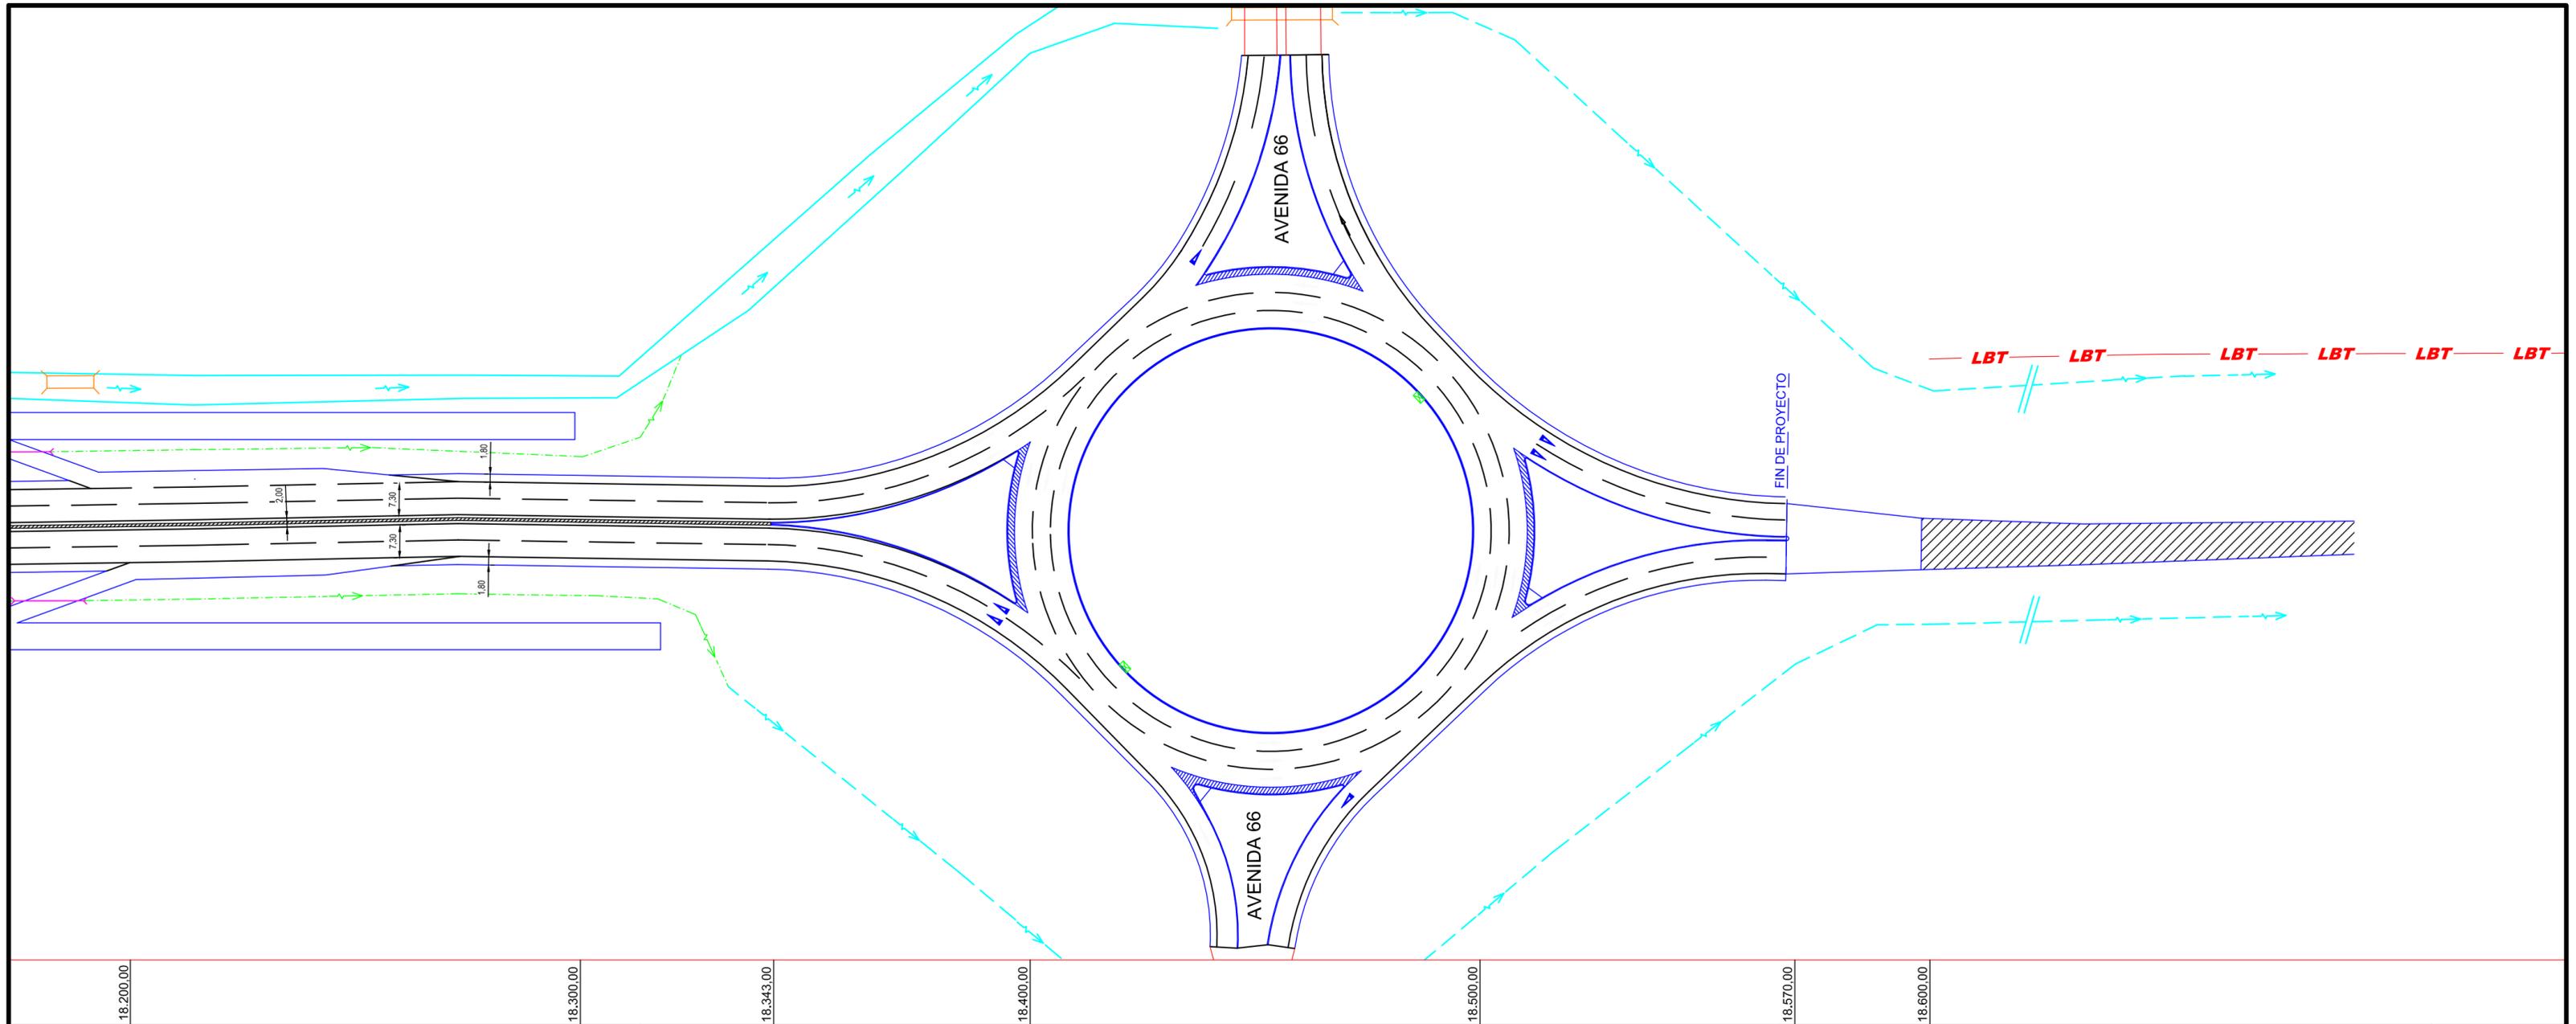

18.200,00

18.300,00

18.343,00

18.400,00

18.500,00

18.570,00

18.600,00

# DIRECCION de VIALIDAD

Departamento VIALIDAD MUNICIPAL  
Sub Gerencia ESTUDIOS y PROYECTOS



OBRA:  
**"REPAVIMENTACIÓN y DUPLICACIÓN de CALZADA en R.P.N°36"**  
**Tramo: R.P.N°13 (av.520) - R.P.N°10 (av.66)**  
**Partido de LA PLATA**

# INTERFERENCIAS LINEA BAJA TENSION


Marzo 2022

Escalas Hor. 1:1.000

Plano N°



hoja N°16

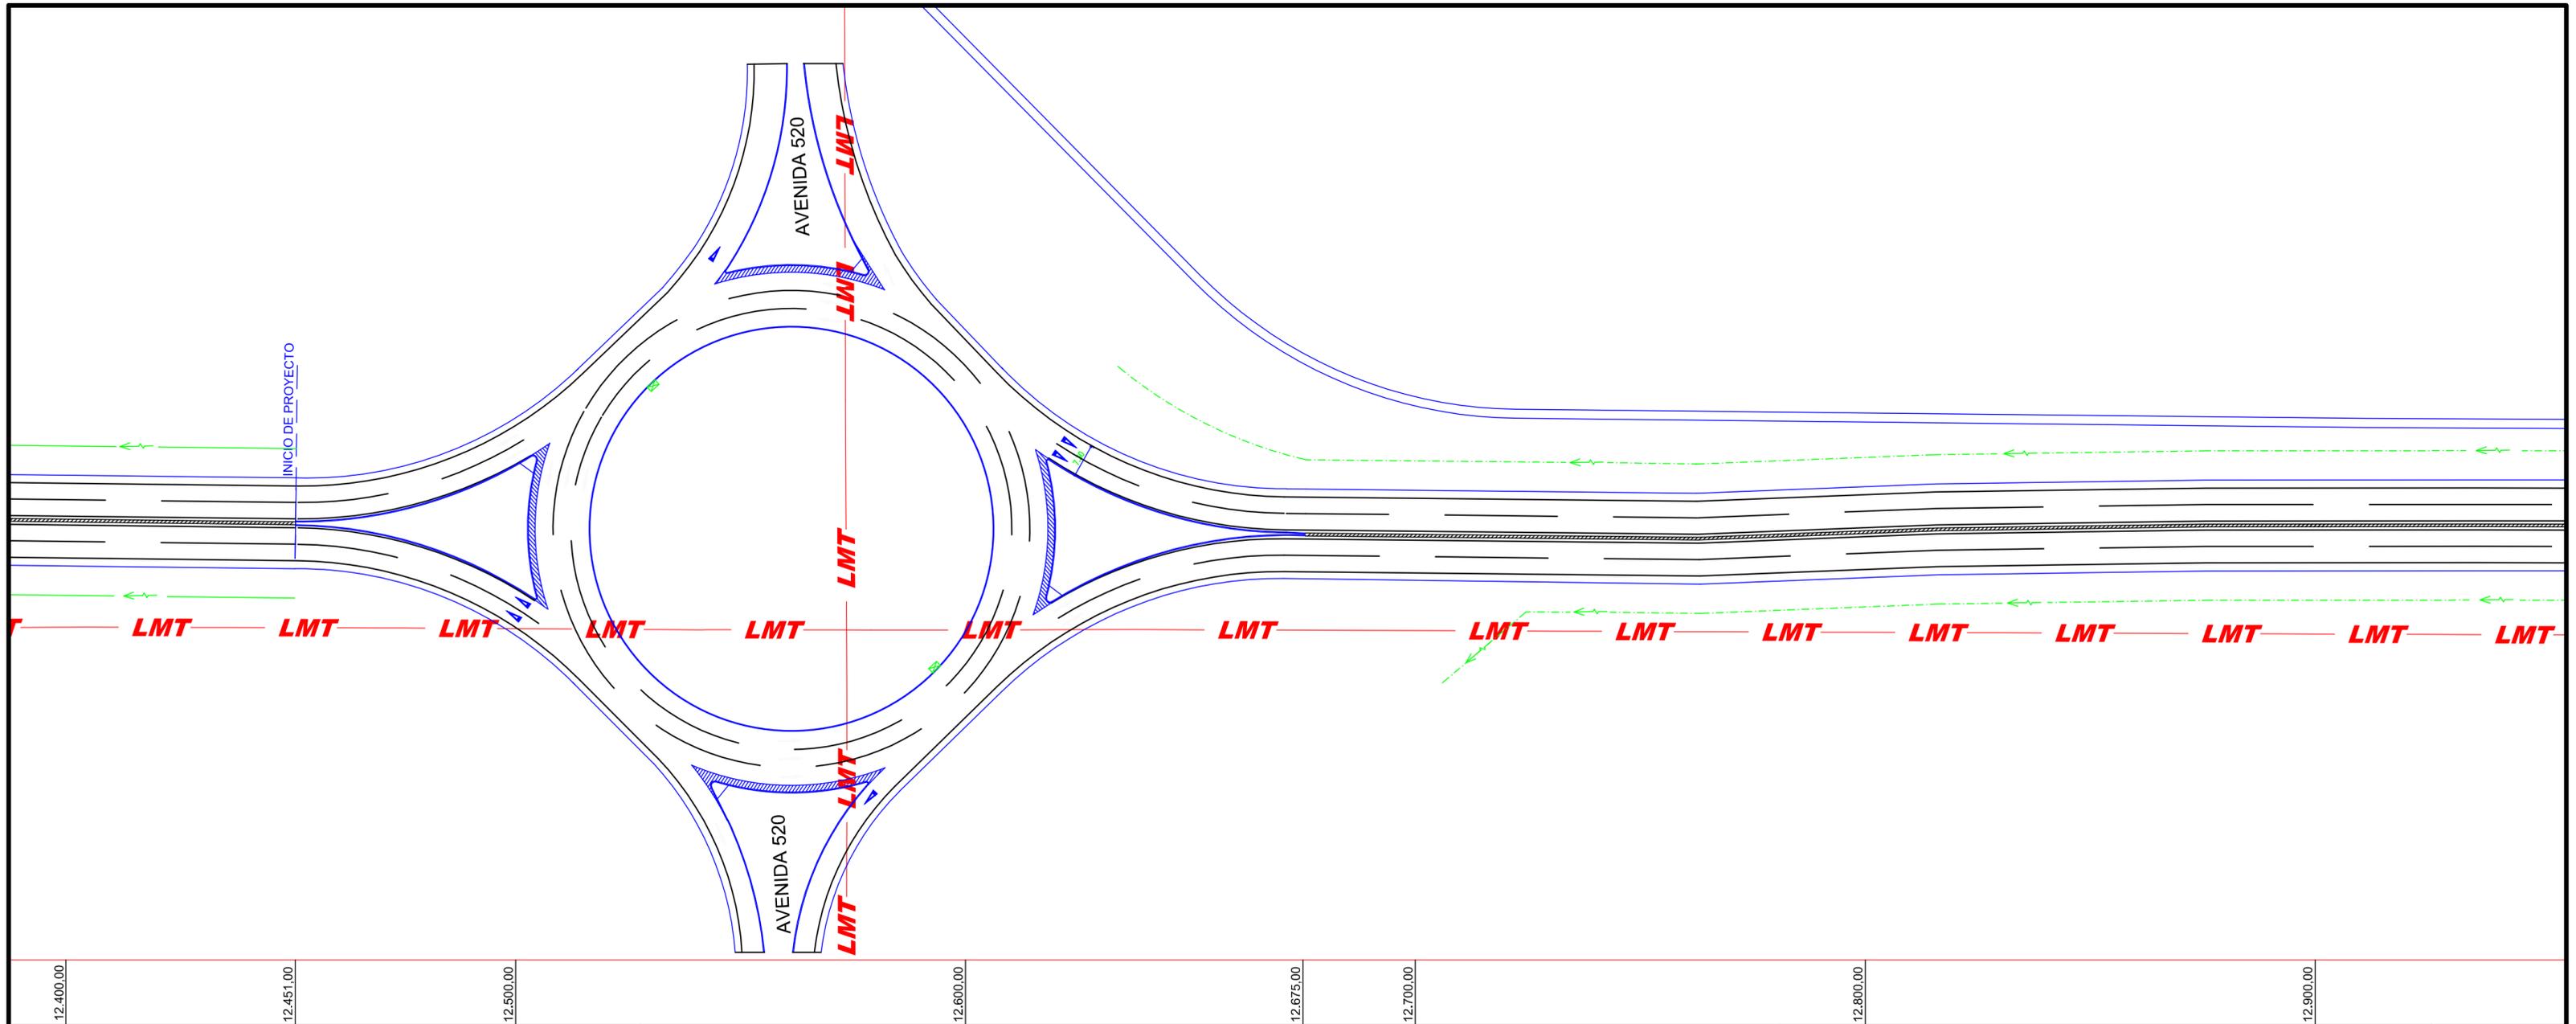

**DIRECCION de VIALIDAD**

Departamento VIALIDAD MUNICIPAL  
Sub Gerencia ESTUDIOS y PROYECTOS




OBRA:  
**"REPAVIMENTACIÓN y DUPLICACIÓN de CALZADA en R.P.N°36"**  
**Tramo: R.P.N°13 (av.520) - R.P.N°10 (av.66)**  
**Partido de LA PLATA**

**INTERFERENCIAS  
LINEA MEDIA TENSION**

Marzo 2022


Escalas Hor. 1:1.000

Plano N°

 

hoja N°17



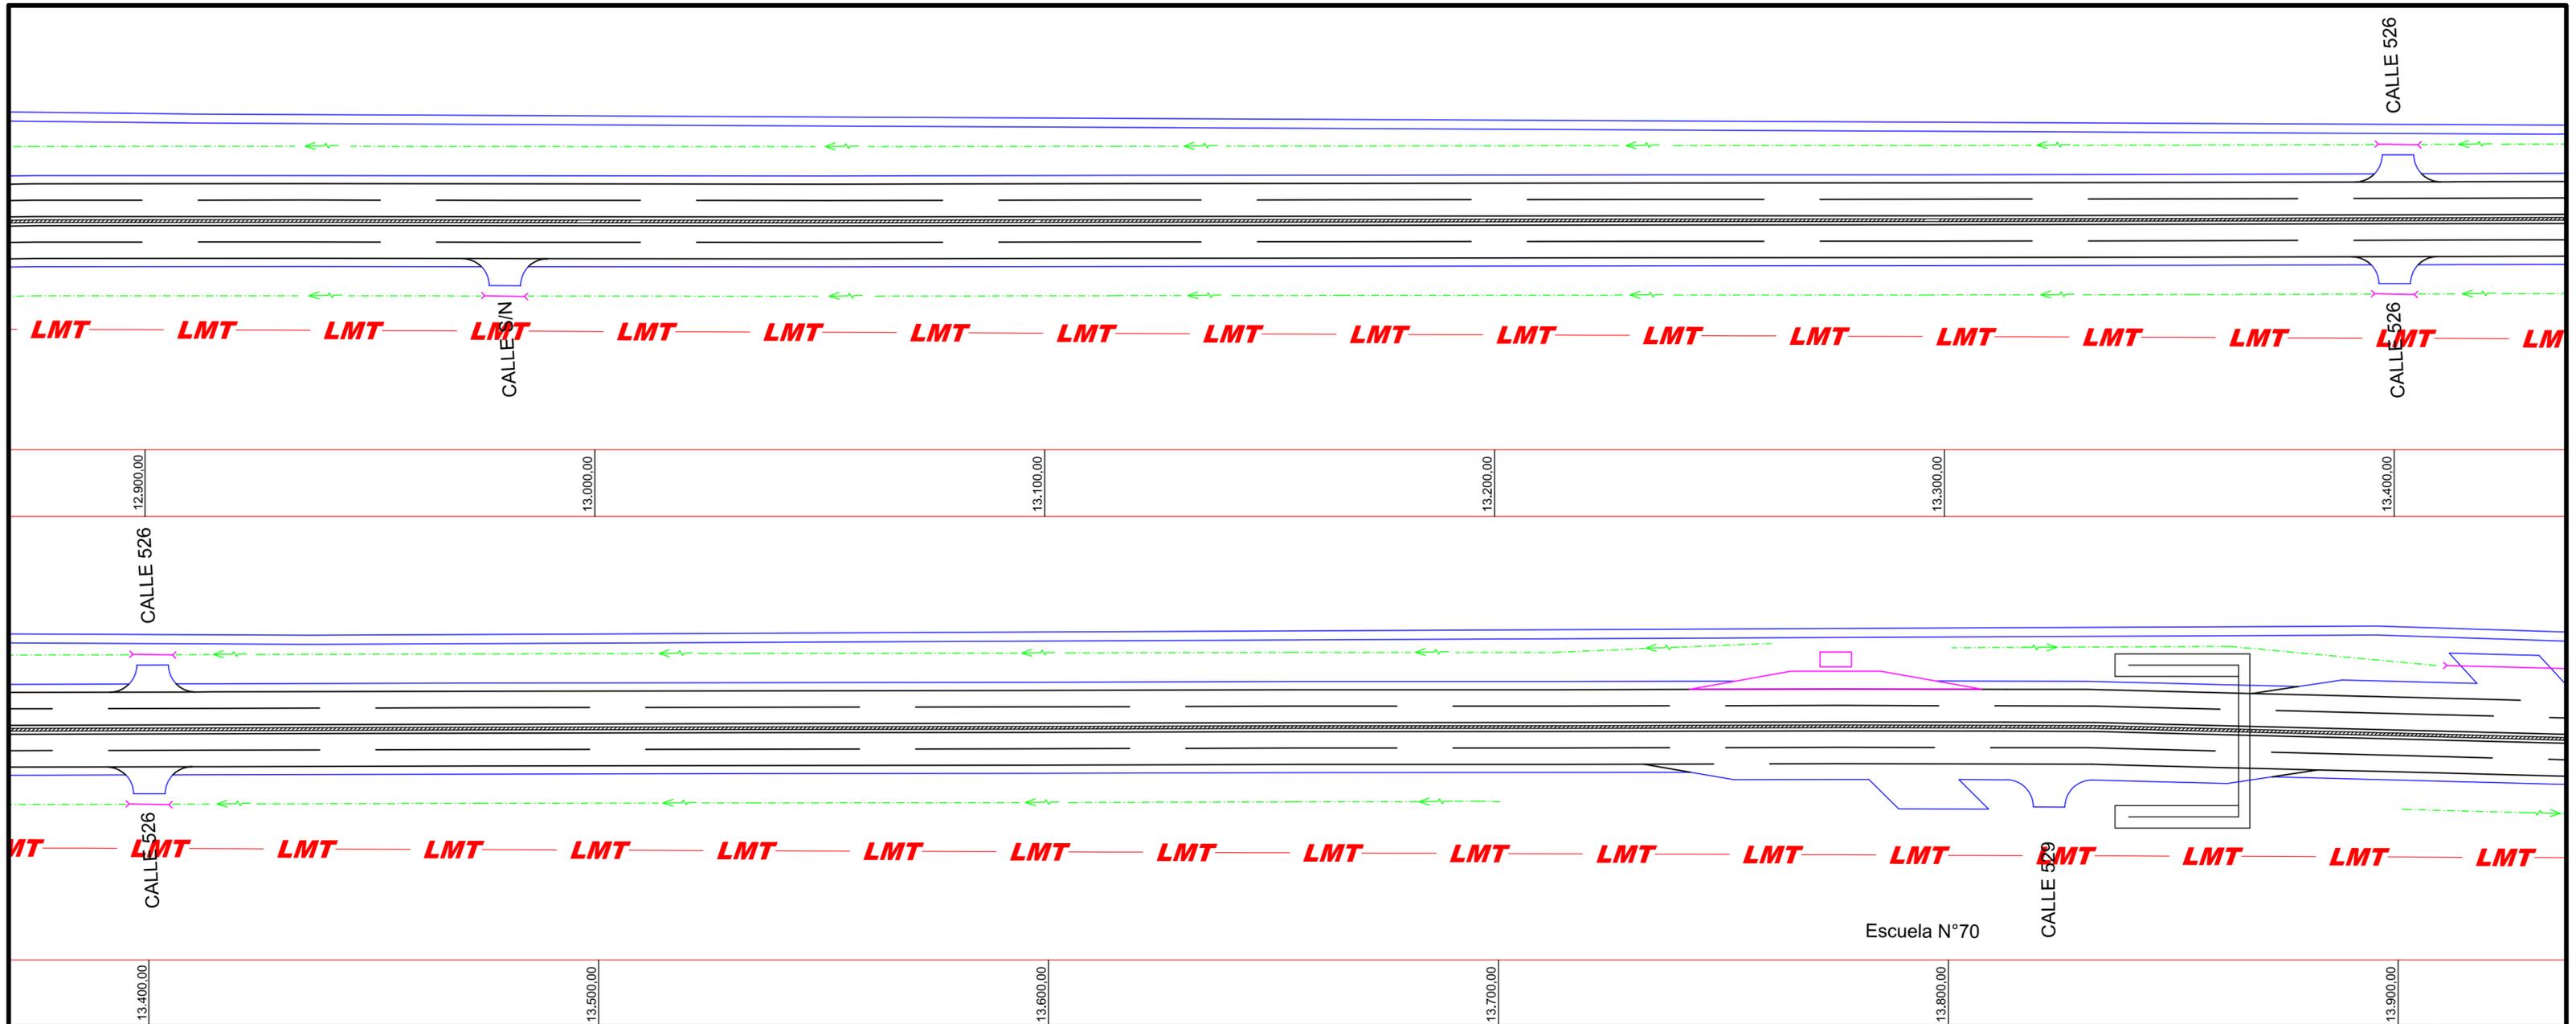

# DIRECCION de VIALIDAD

Departamento VIALIDAD MUNICIPAL  
Sub Gerencia ESTUDIOS y PROYECTOS



OBRA:

**"REPAVIMENTACIÓN y DUPLICACIÓN de CALZADA en R.P.N°36"**

**Tramo: R.P.N°13 (av.520) - R.P.N°10 (av.66)**

**Partido de LA PLATA**

# INTERFERENCIAS LINEA MEDIA TENSION


Plano N°



Marzo 2022

Escalas Hor. 1:1.000

hoja N°18

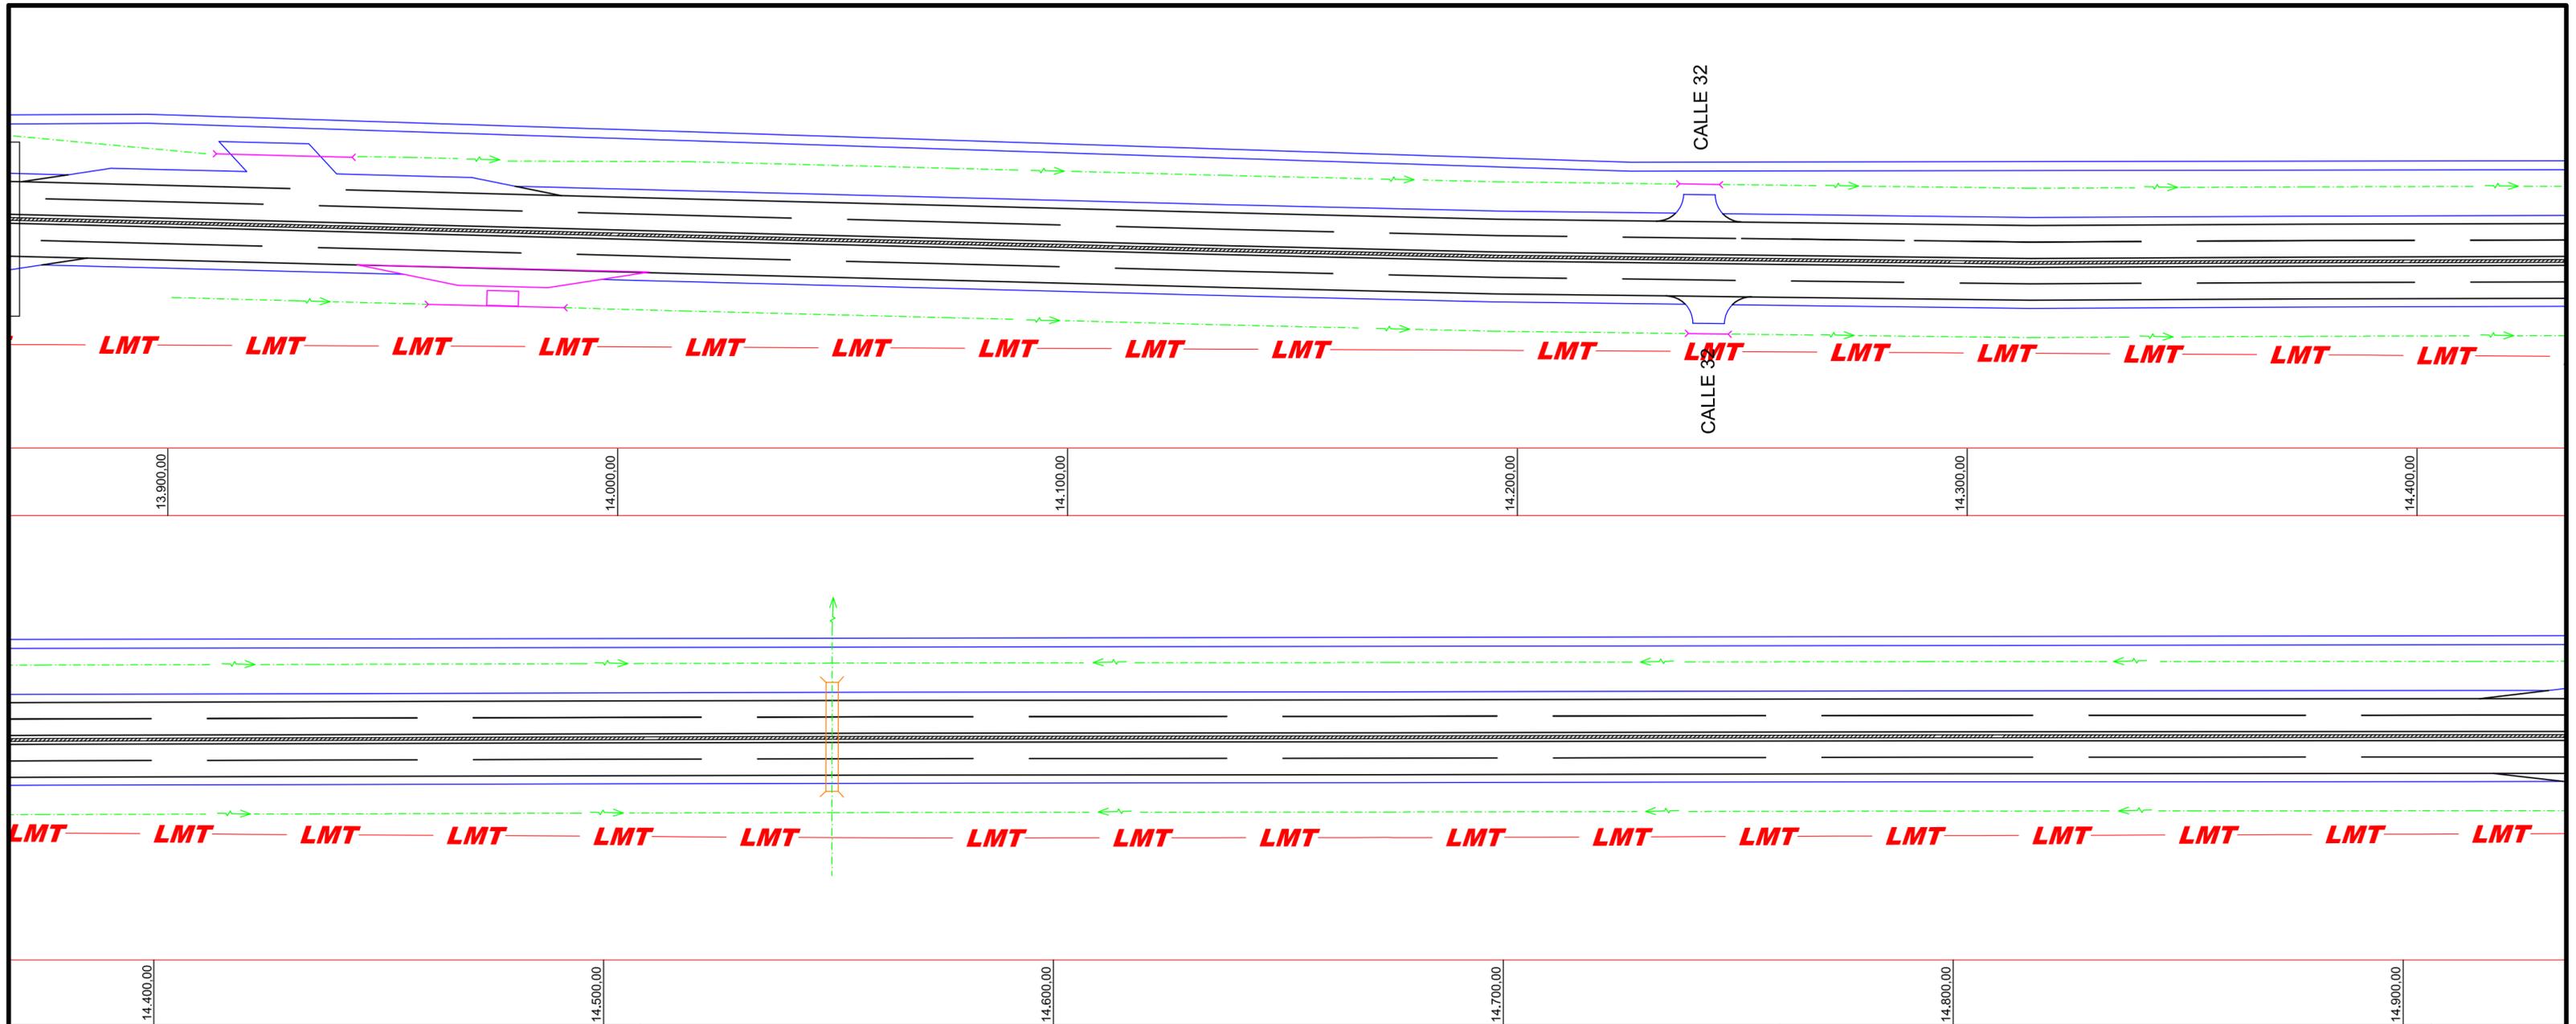

**DIRECCION de VIALIDAD**

Departamento VIALIDAD MUNICIPAL  
Sub Gerencia ESTUDIOS y PROYECTOS



OBRA:  
**"REPAVIMENTACIÓN y DUPLICACIÓN de CALZADA en R.P.Nº36"**  
**Tramo: R.P.Nº13 (av.520) - R.P.Nº10 (av.66)**  
**Partido de LA PLATA**

**INTERFERENCIAS  
LINEA MEDIA TENSION**


Marzo 2022

Escalas Hor. 1:1.000

Plano N°



hoja N°19

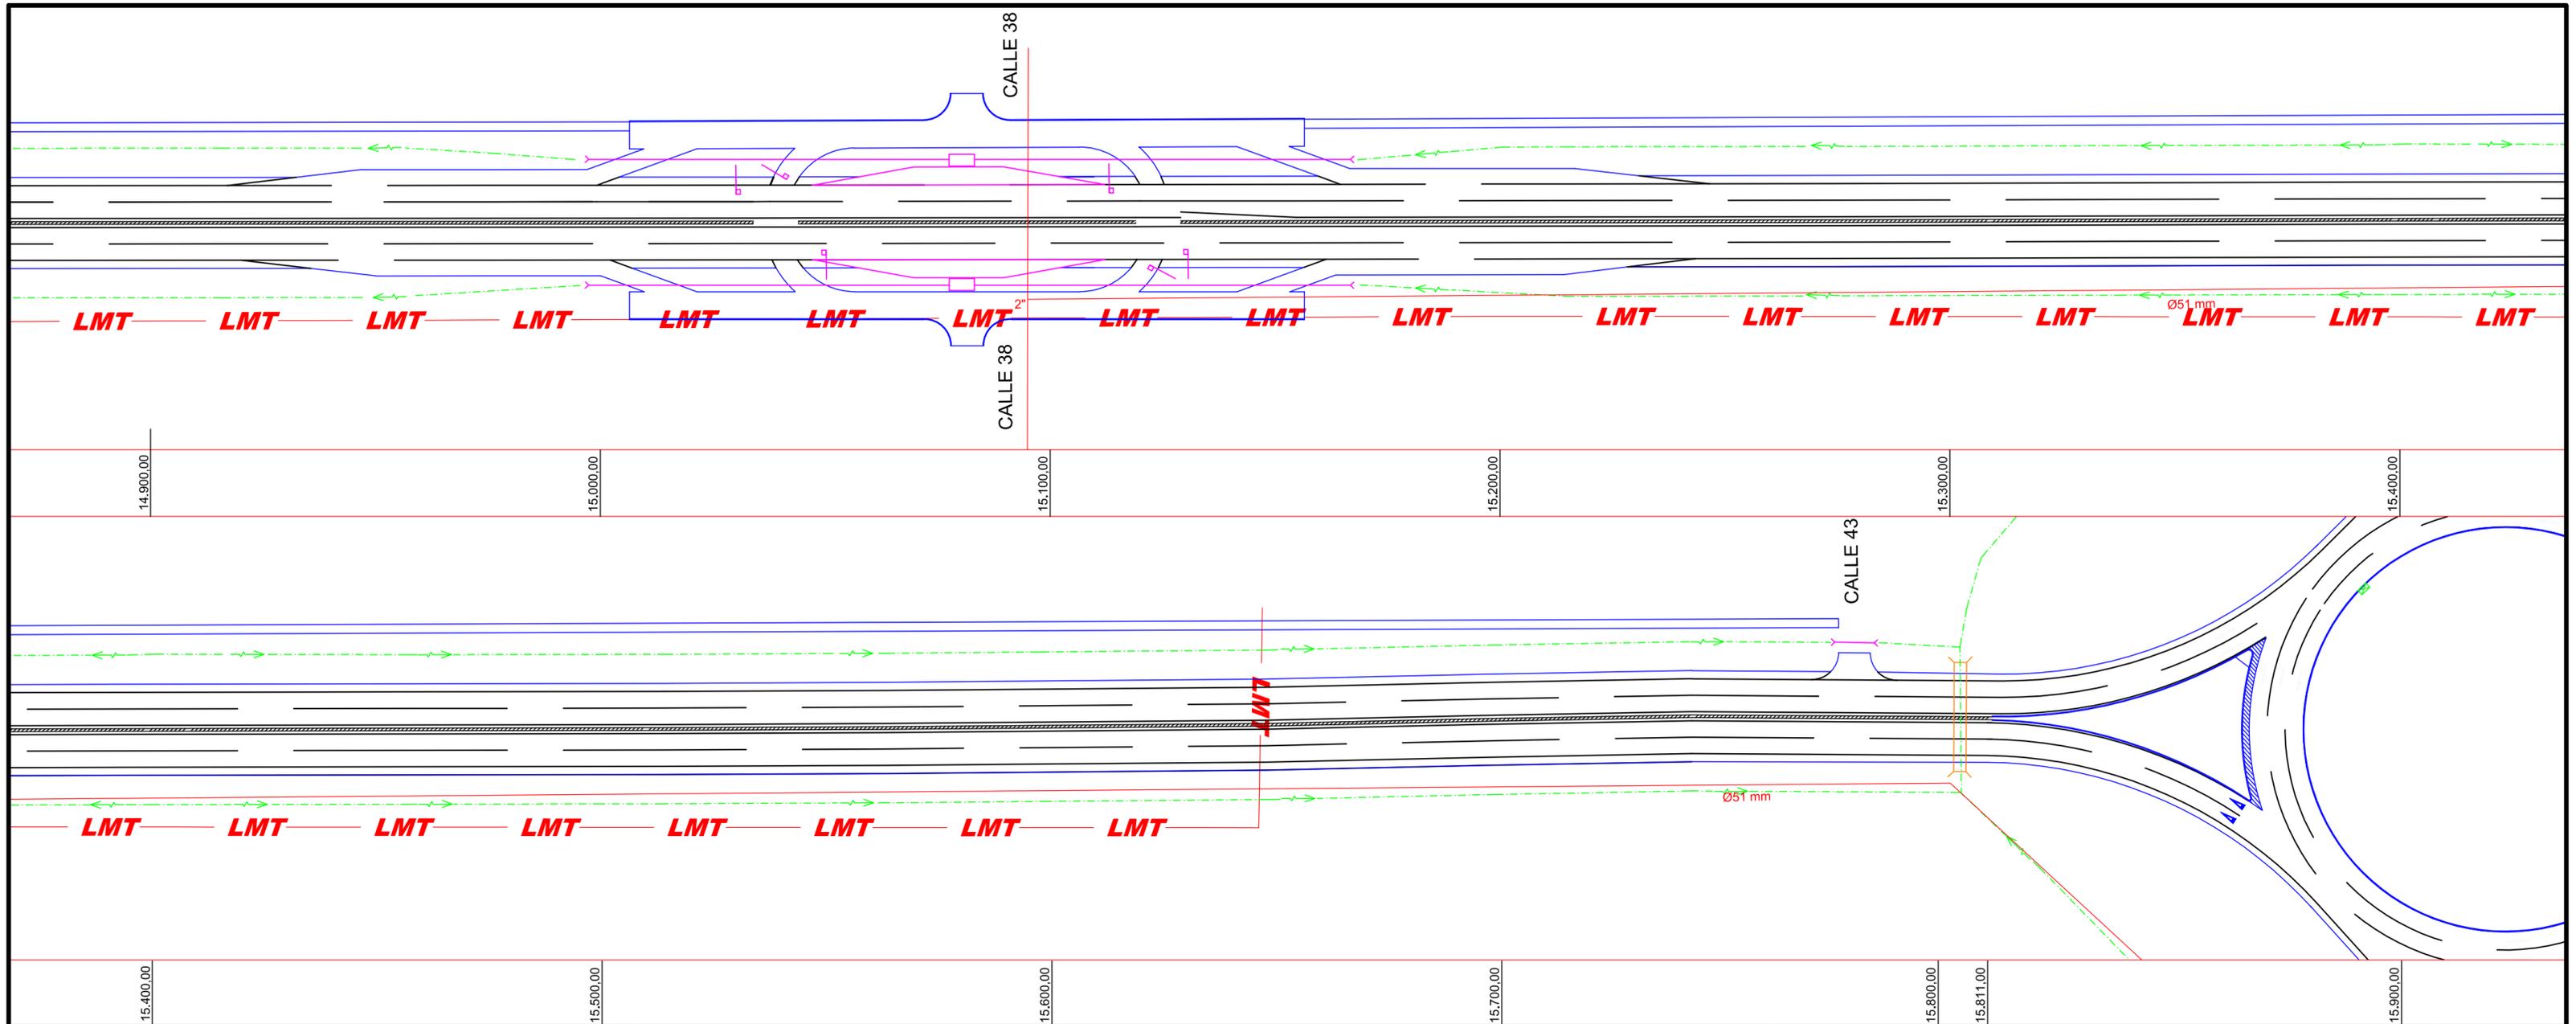

# DIRECCION de VIALIDAD

Departamento VIALIDAD MUNICIPAL  
Sub Gerencia ESTUDIOS y PROYECTOS



OBRA:

**"REPAVIMENTACIÓN y DUPLICACIÓN de CALZADA en R.P.N°36"**

**Tramo: R.P.N°13 (av.520) - R.P.N°10 (av.66)**

**Partido de LA PLATA**

# INTERFERENCIAS LINEA MEDIA TENSION


Marzo 2022

Escalas Hor. 1:1.000

Plano N°



hoja N°20

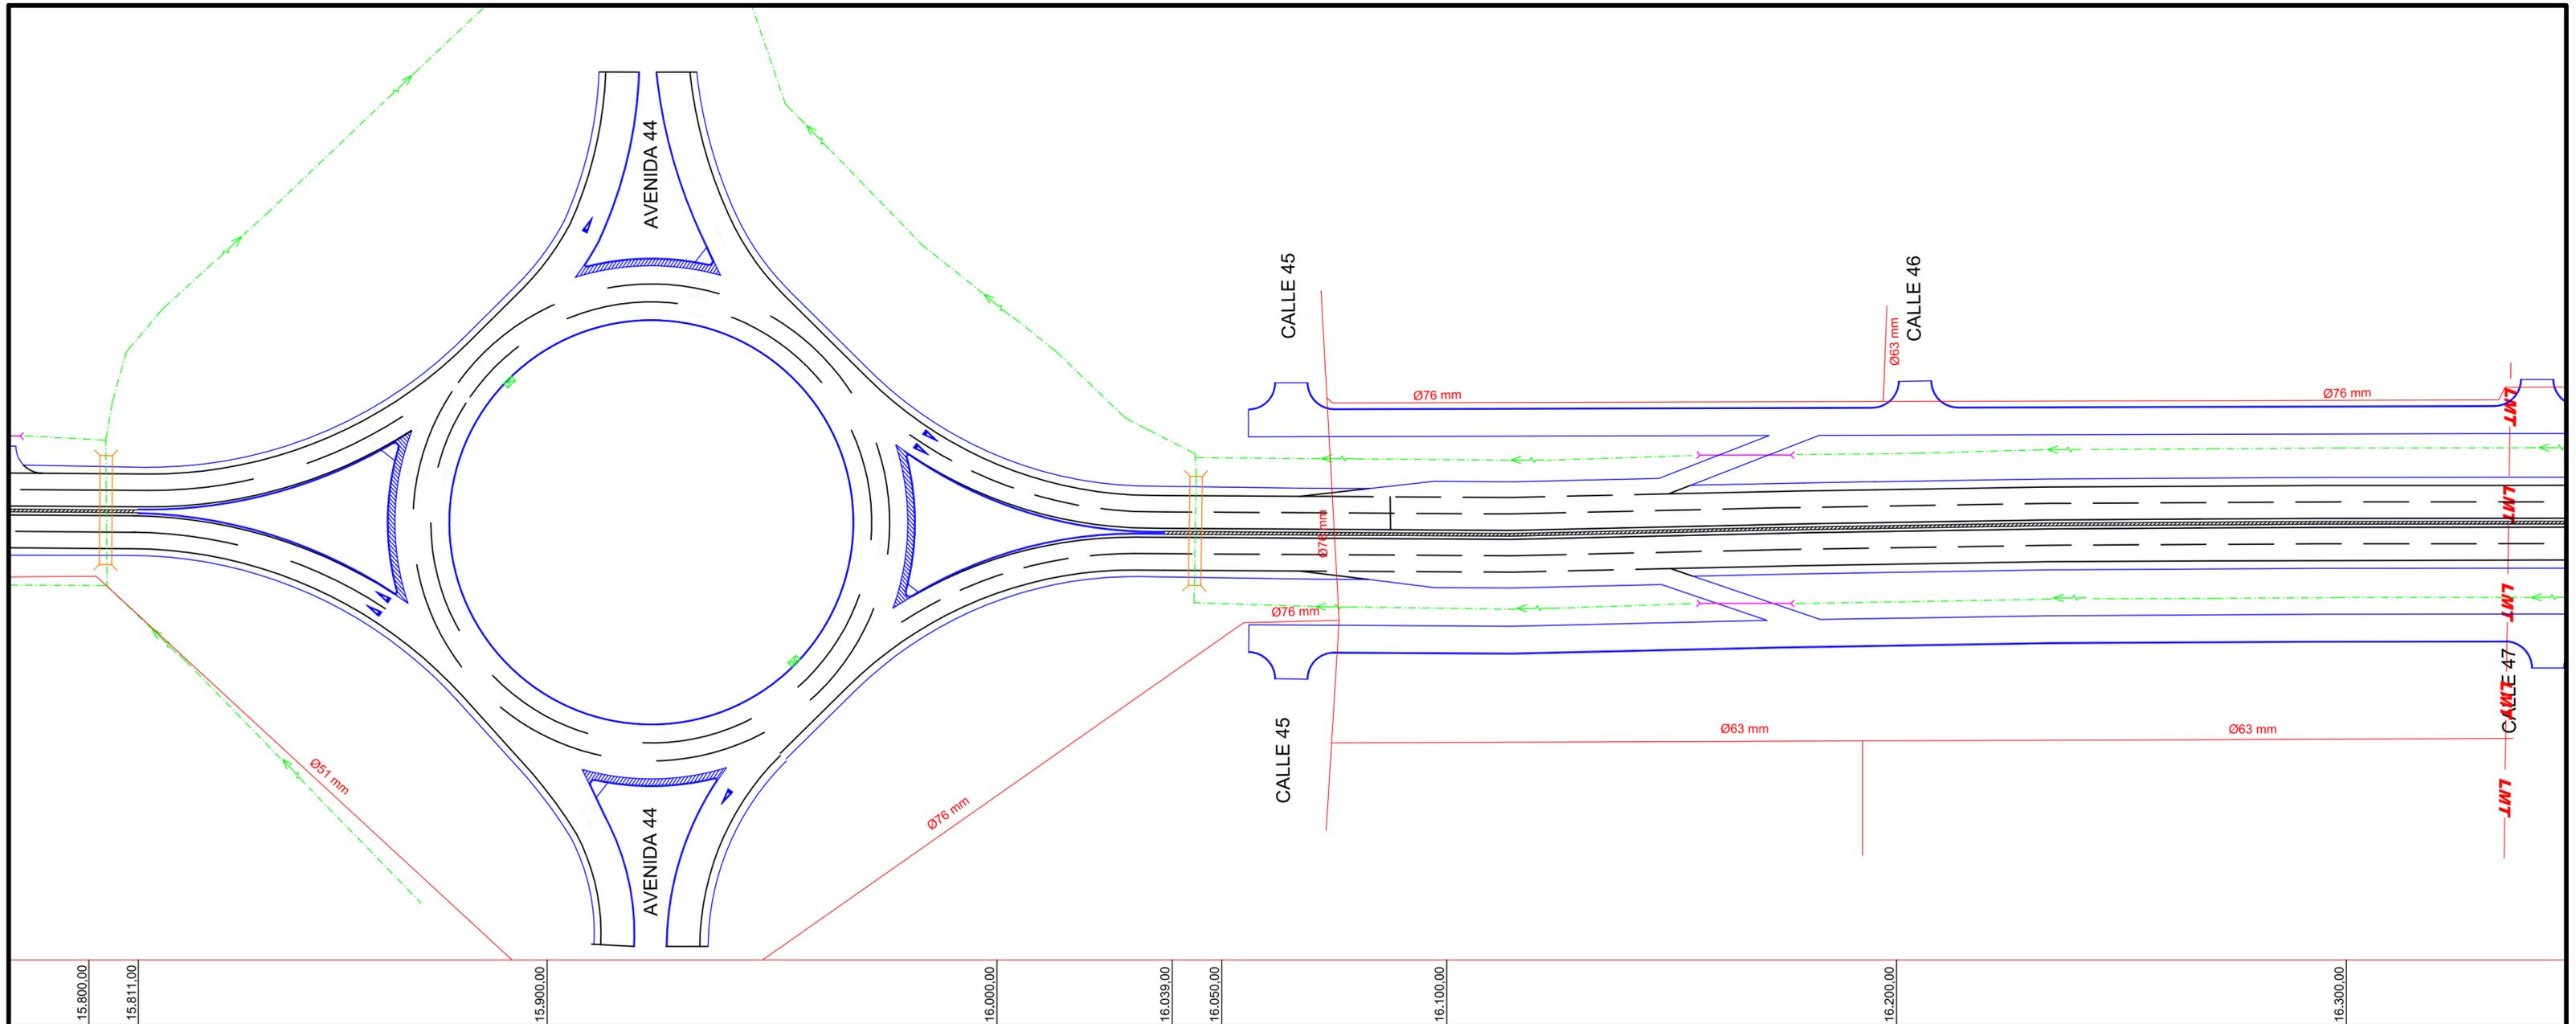

# DIRECCION de VIALIDAD

Departamento VIALIDAD MUNICIPAL  
Sub Gerencia ESTUDIOS y PROYECTOS



OBRA:  
**"REPAVIMENTACIÓN y DUPLICACIÓN de CALZADA en R.P.N°36"**  
**Tramo: R.P.N°13 (av.520) - R.P.N°10 (av.66)**  
**Partido de LA PLATA**

# INTERFERENCIAS LINEA MEDIA TENSION


Marzo 2022

Escalas Hor. 1:1.000

Plano N°



hoja N°21

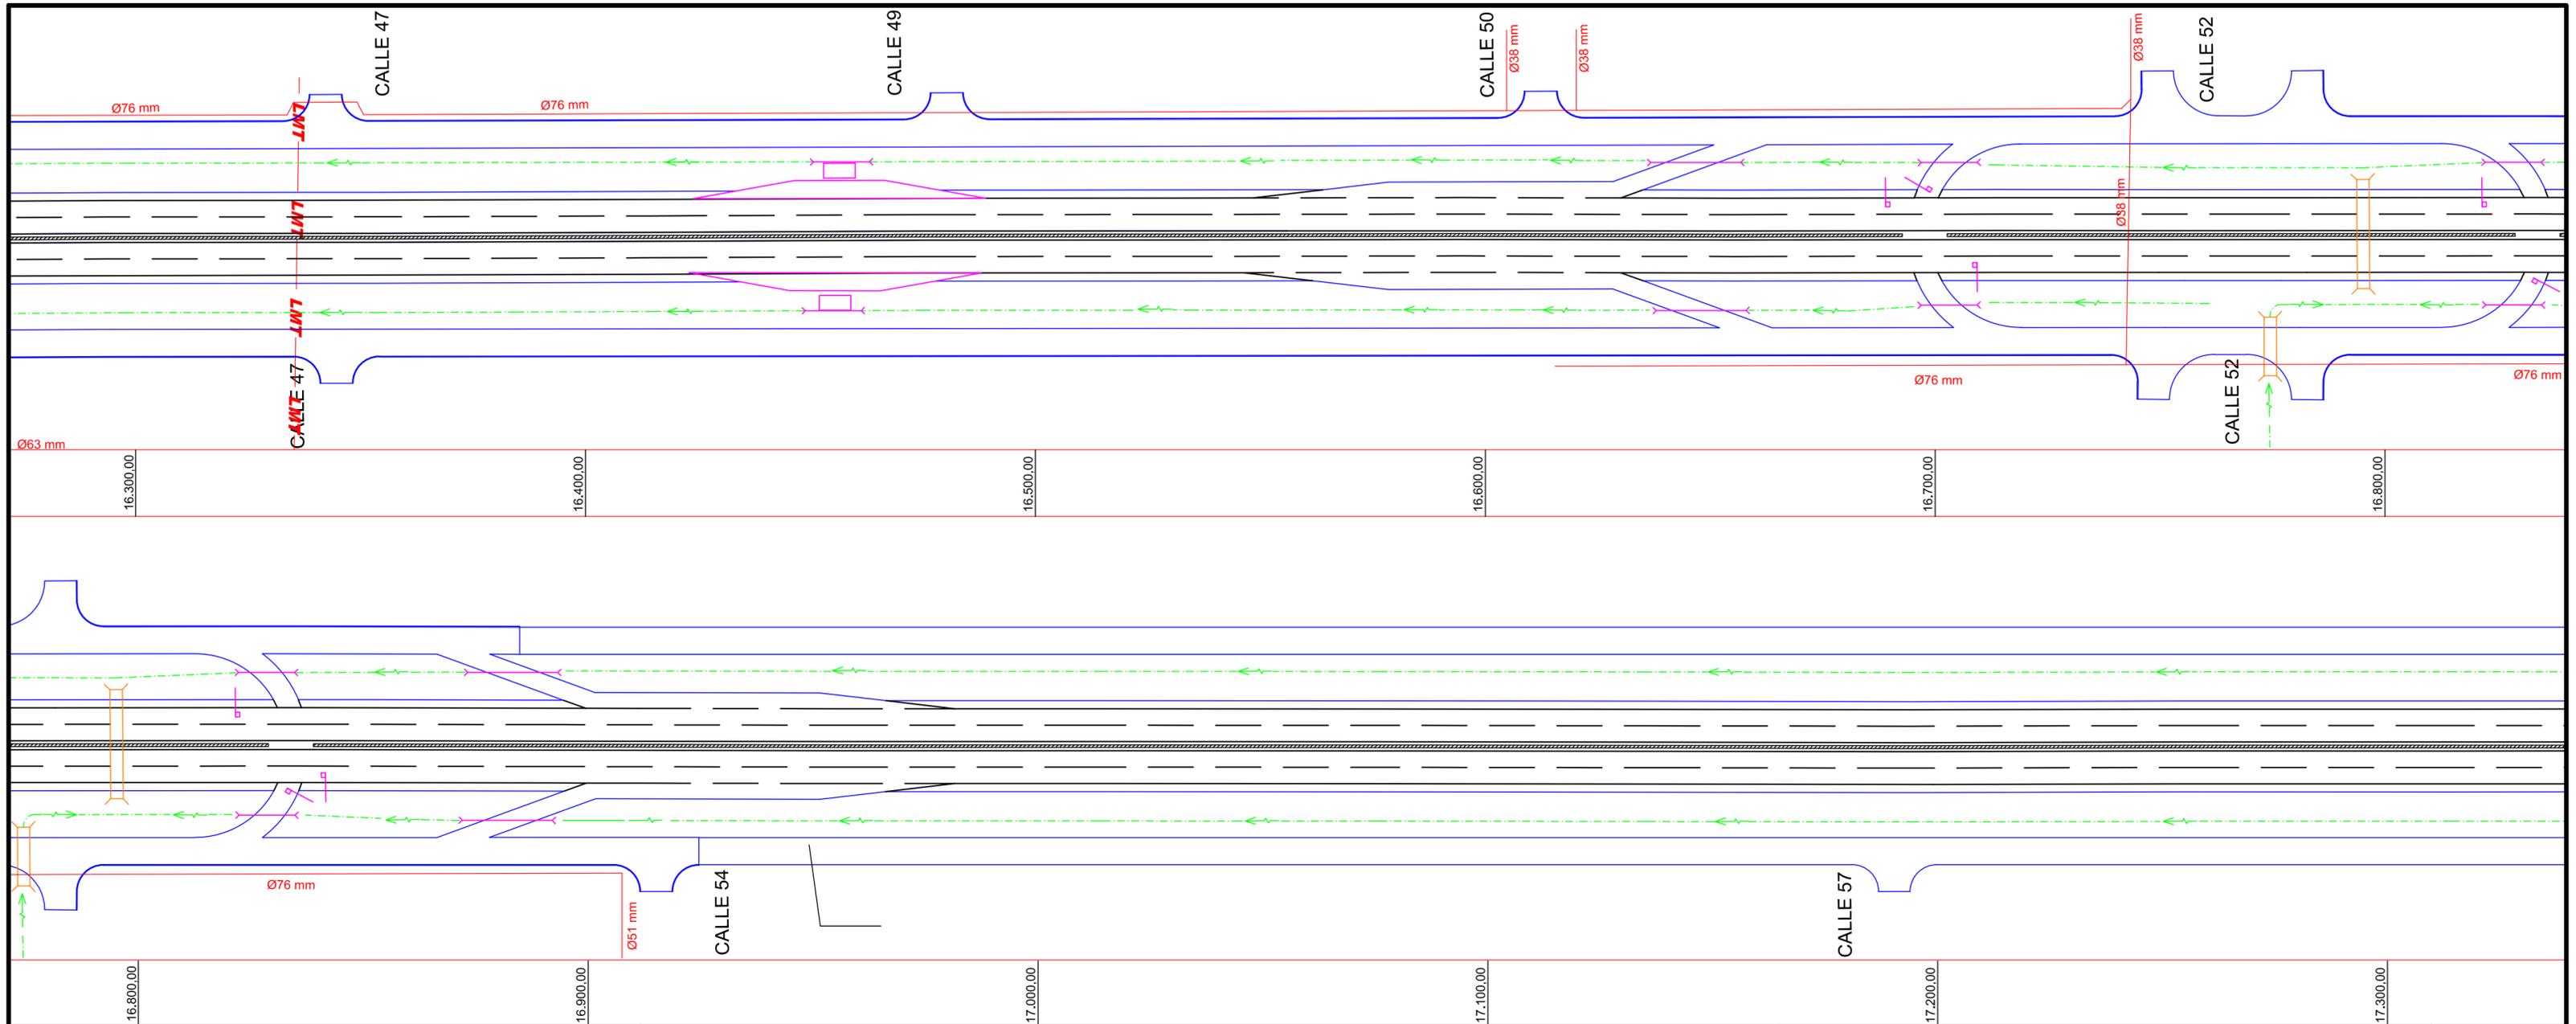

# DIRECCION de VIALIDAD

Departamento VIALIDAD MUNICIPAL  
Sub Gerencia ESTUDIOS y PROYECTOS



OBRA:  
**"REPAVIMENTACIÓN y DUPLICACIÓN de CALZADA en R.P.N°36"**  
**Tramo: R.P.N°13 (av.520) - R.P.N°10 (av.66)**  
**Partido de LA PLATA**

# INTERFERENCIAS LINEA MEDIA TENSION


Marzo 2022

Escalas Hor. 1:1.000

Plano N°



hoja N°22

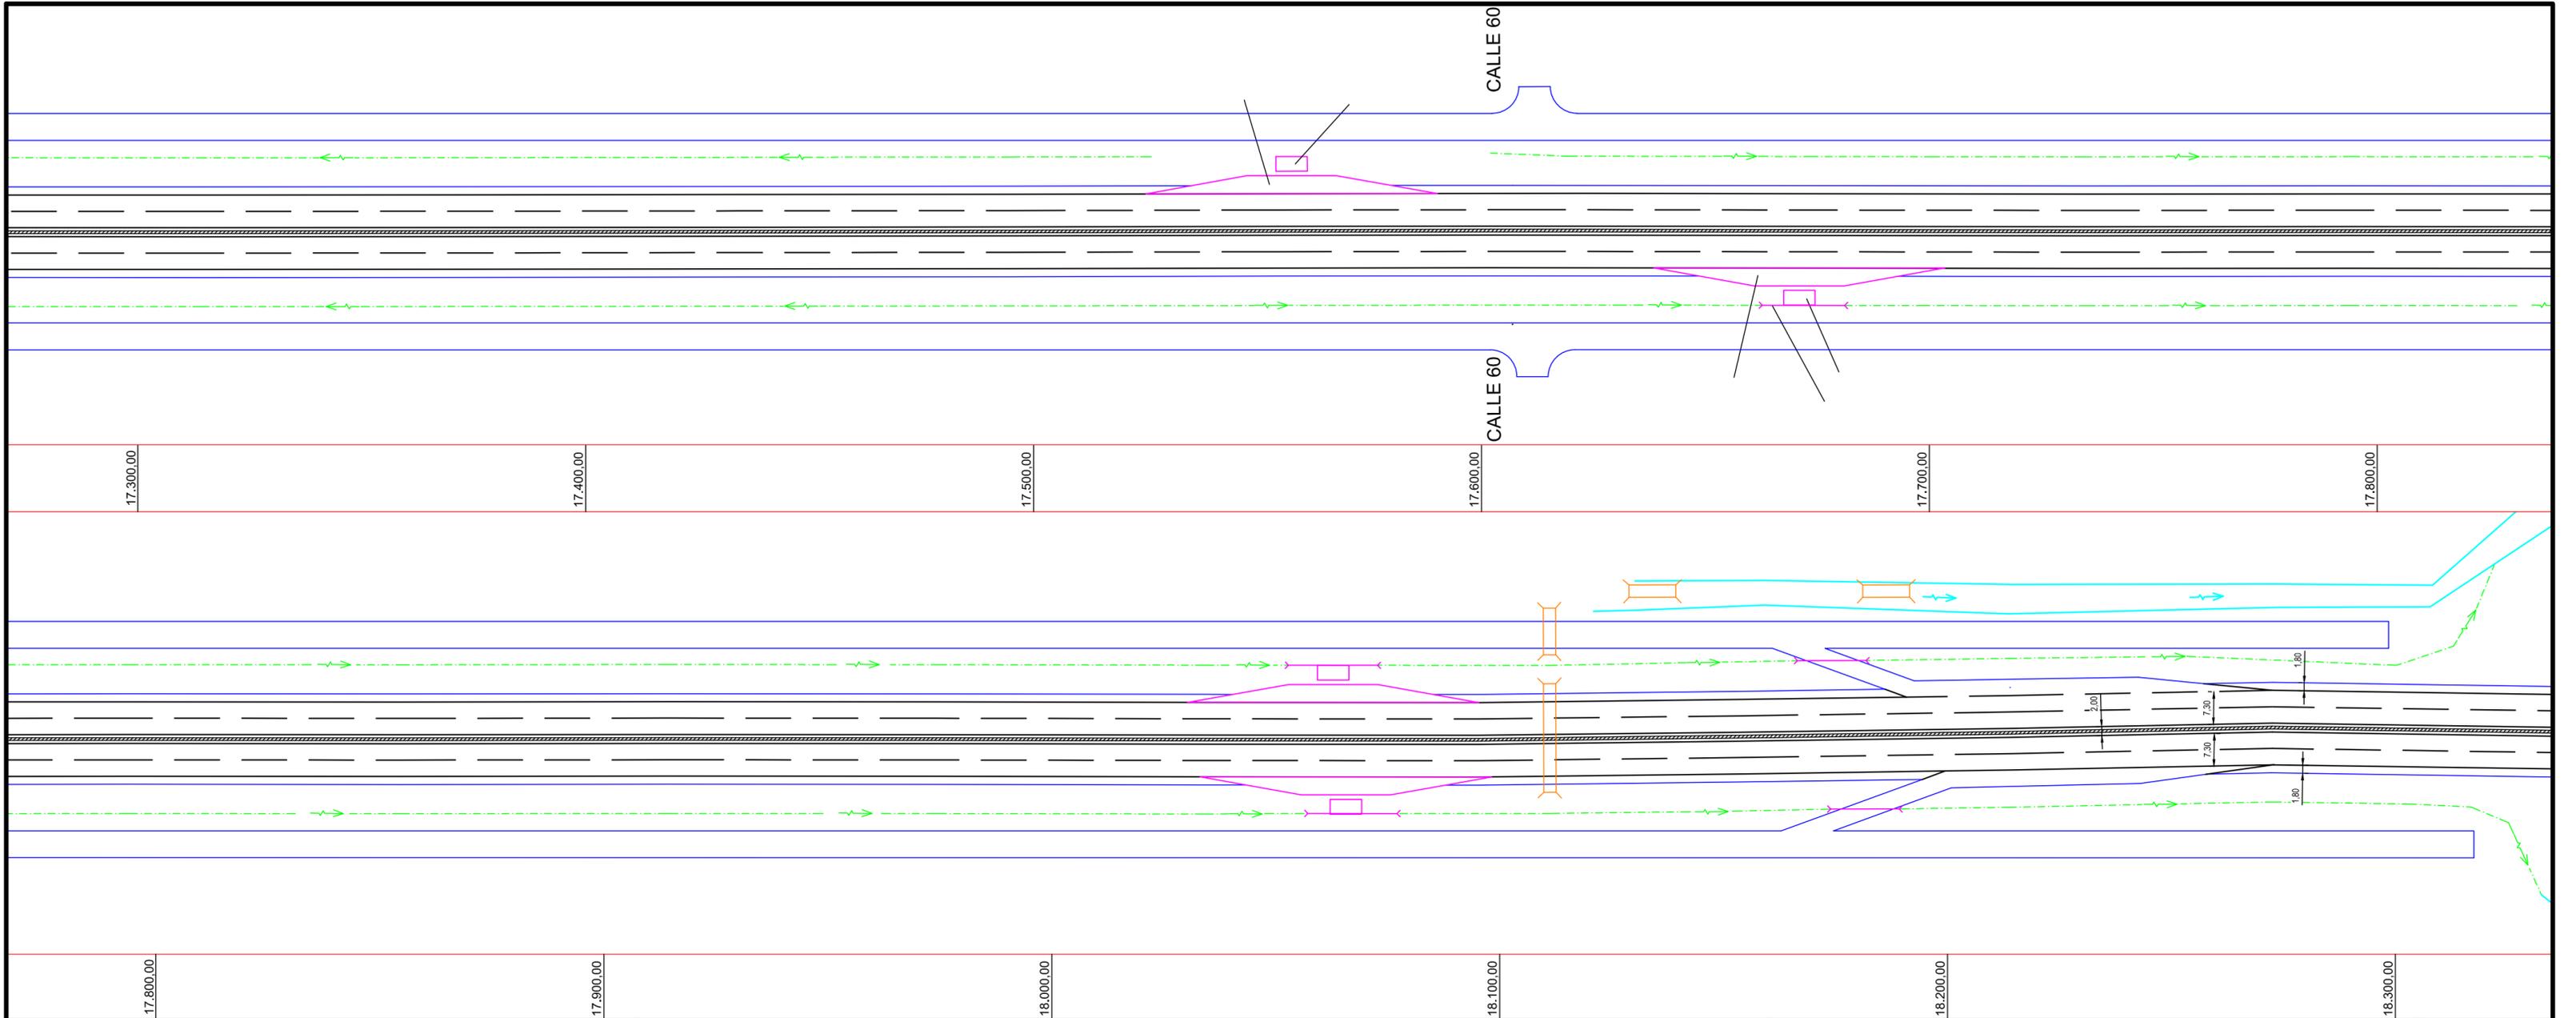

**DIRECCION de VIALIDAD**  
 Departamento VIALIDAD MUNICIPAL  
 Sub Gerencia ESTUDIOS y PROYECTOS



OBRA:  
**"REPAVIMENTACIÓN y DUPLICACIÓN de CALZADA en R.P.N°36"**  
**Tramo: R.P.N°13 (av.520) - R.P.N°10 (av.66)**  
**Partido de LA PLATA**


**INTERFERENCIAS**  
**LINEA MEDIA TENSION**

Marzo 2022

Escalas Hor. 1:1.000

Plano N°

hoja N°23

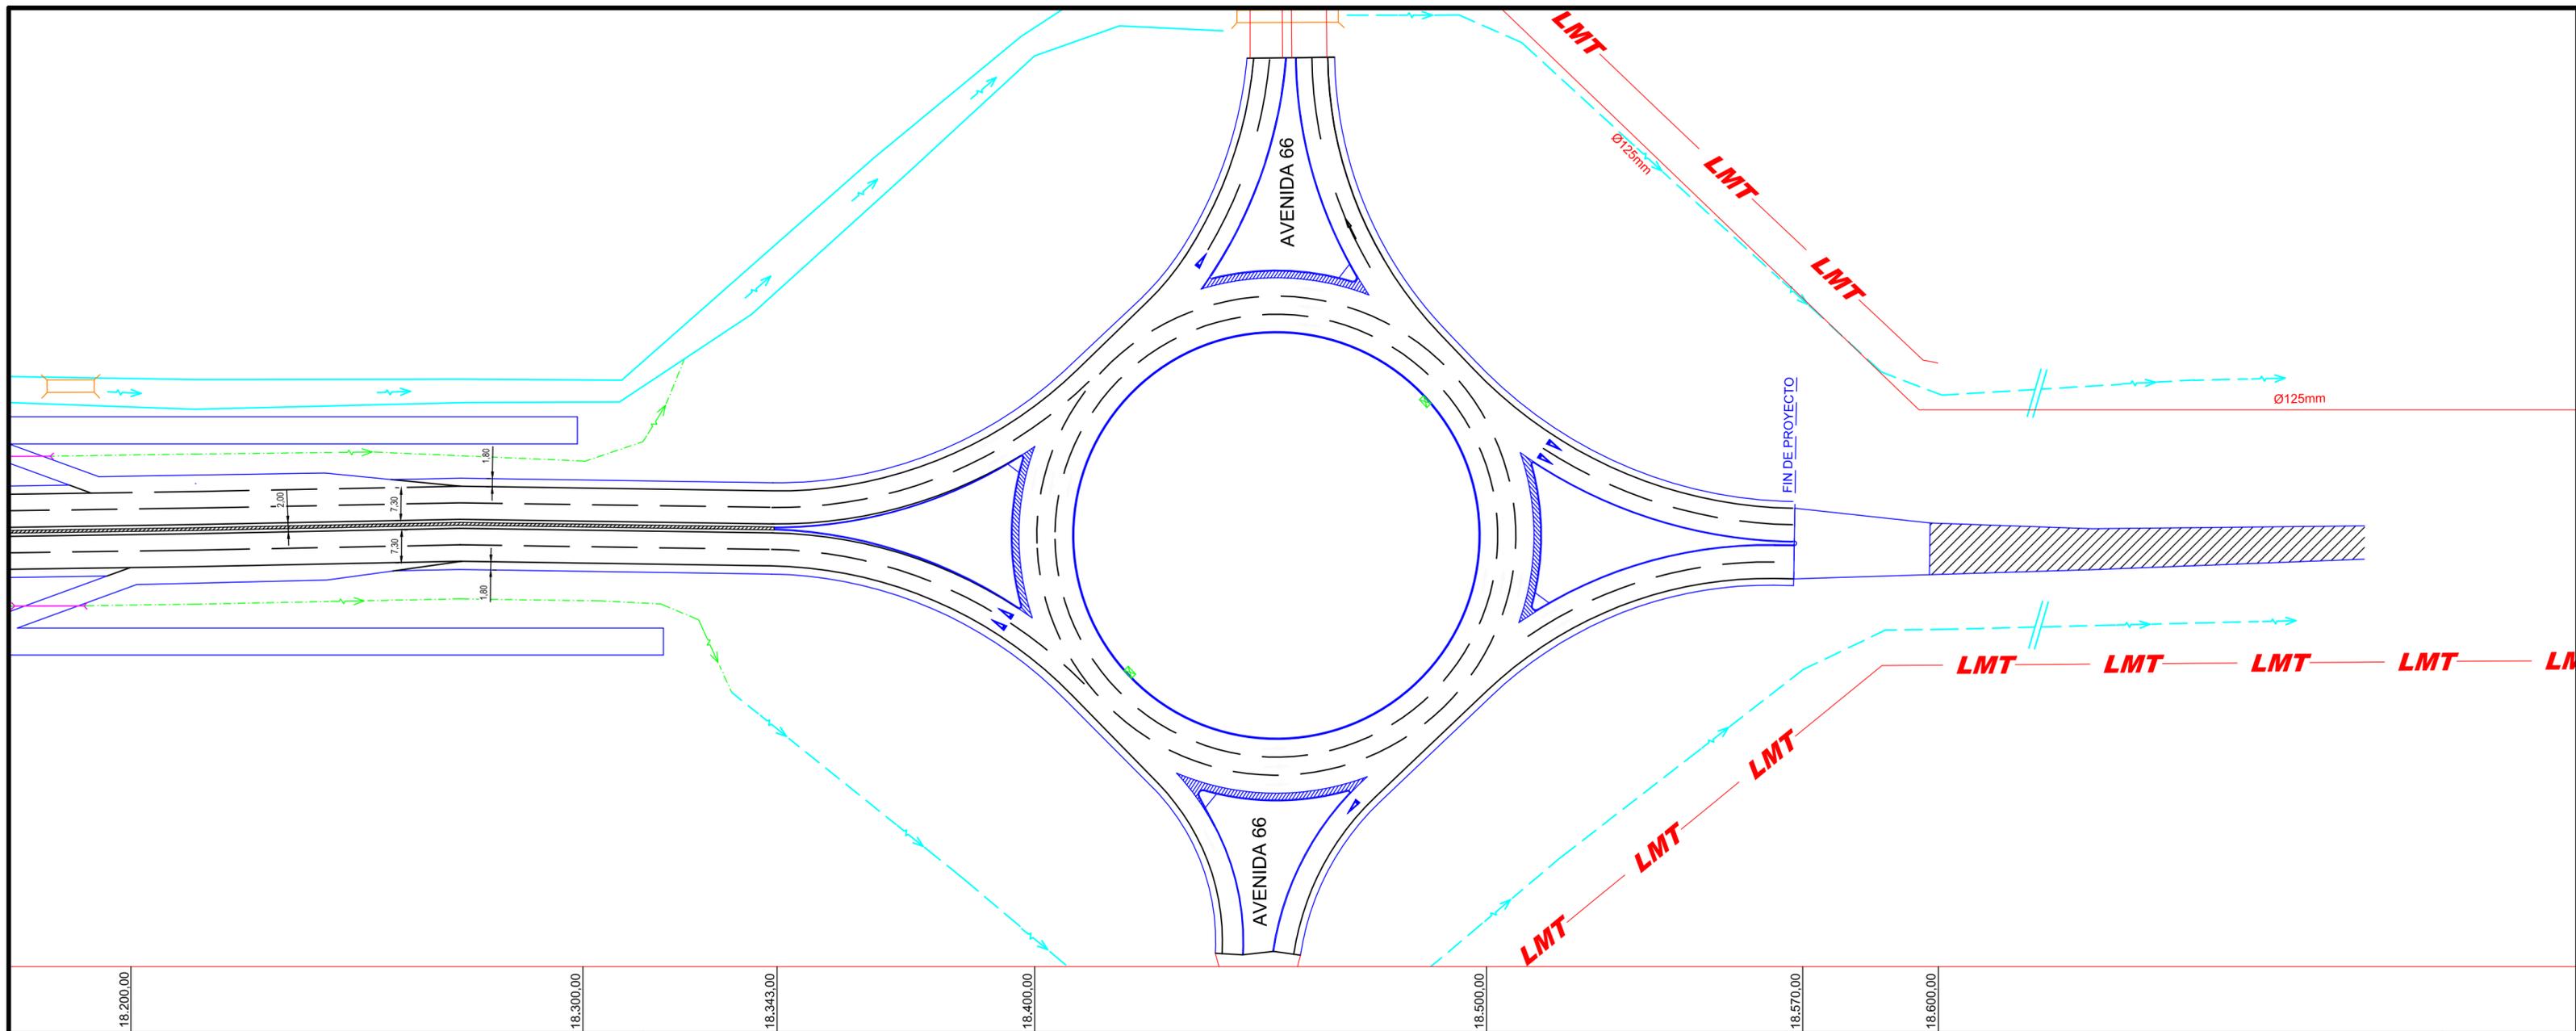

# DIRECCION de VIALIDAD

Departamento VIALIDAD MUNICIPAL  
Sub Gerencia ESTUDIOS y PROYECTOS



OBRA:  
**"REPAVIMENTACIÓN y DUPLICACIÓN de CALZADA en R.P.N°36"**  
**Tramo: R.P.N°13 (av.520) - R.P.N°10 (av.66)**  
**Partido de LA PLATA**


# INTERFERENCIAS LINEA MEDIA TENSION

Marzo 2022      Escalas Hor. 1:1.000

Plano N°



hoja N°24

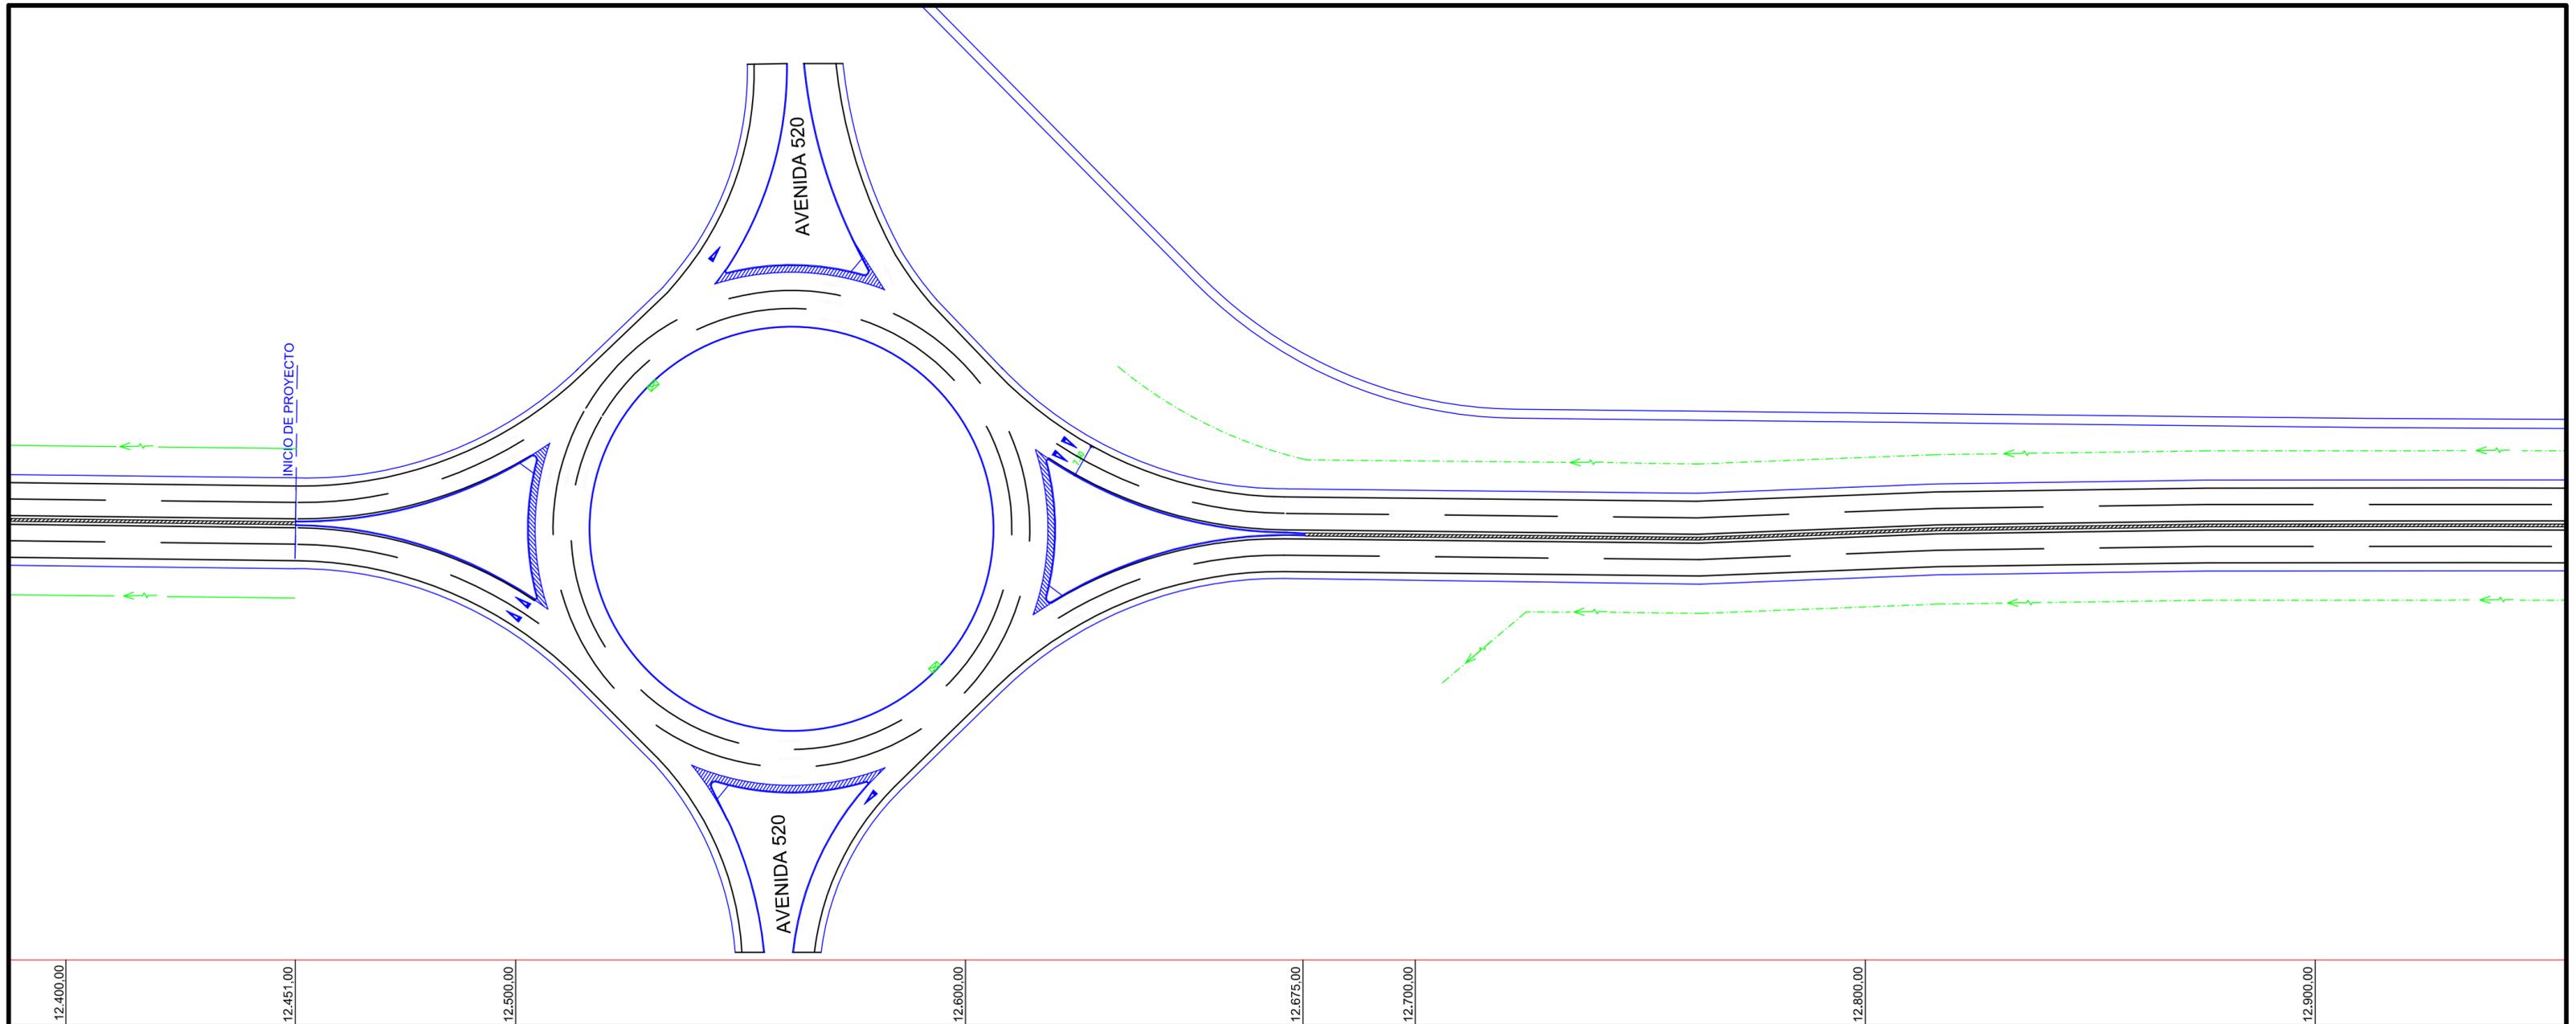

**DIRECCION de VIALIDAD**

Departamento VIALIDAD MUNICIPAL  
Sub Gerencia ESTUDIOS y PROYECTOS



OBRA:

**"REPAVIMENTACIÓN y DUPLICACIÓN de CALZADA en R.P.N°36"**

**Tramo: R.P.N°13 (av.520) - R.P.N°10 (av.66)**

**Partido de LA PLATA**

**INTERFERENCIAS  
TENDIDO DE GAS**


Plano N°



Marzo 2022

Escalas Hor. 1:1.000

hoja N°25

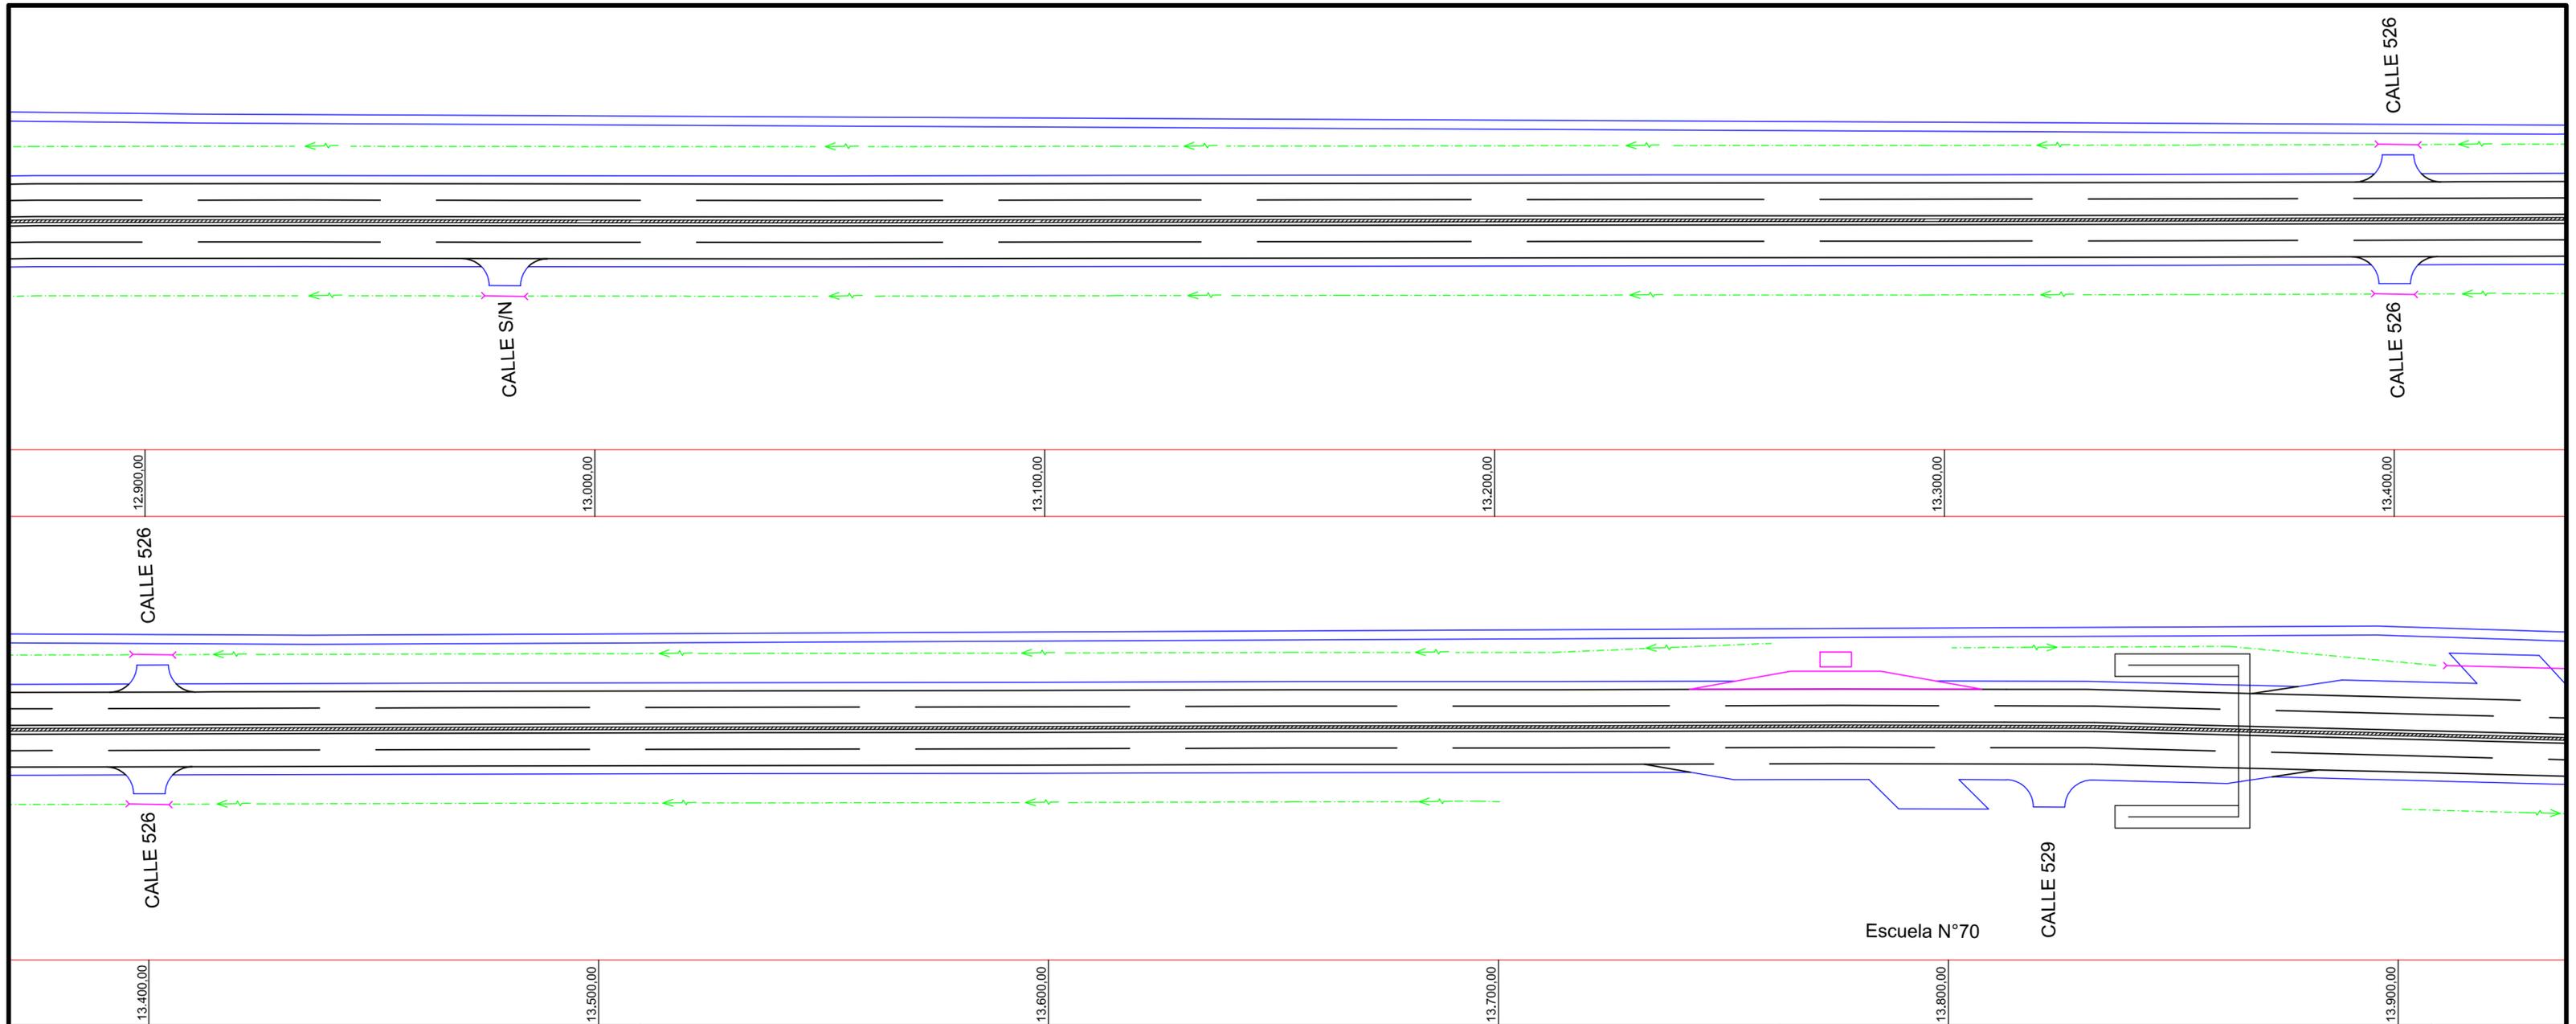

**DIRECCION de VIALIDAD**

Departamento VIALIDAD MUNICIPAL  
Sub Gerencia ESTUDIOS y PROYECTOS



OBRA:  
**"REPAVIMENTACIÓN y DUPLICACIÓN de CALZADA en R.P.N°36"**  
**Tramo: R.P.N°13 (av.520) - R.P.N°10 (av.66)**  
**Partido de LA PLATA**

**INTERFERENCIAS  
TENDIDO DE GAS**


Plano N°



Marzo 2022

Escalas Hor. 1:1.000

hoja N°26

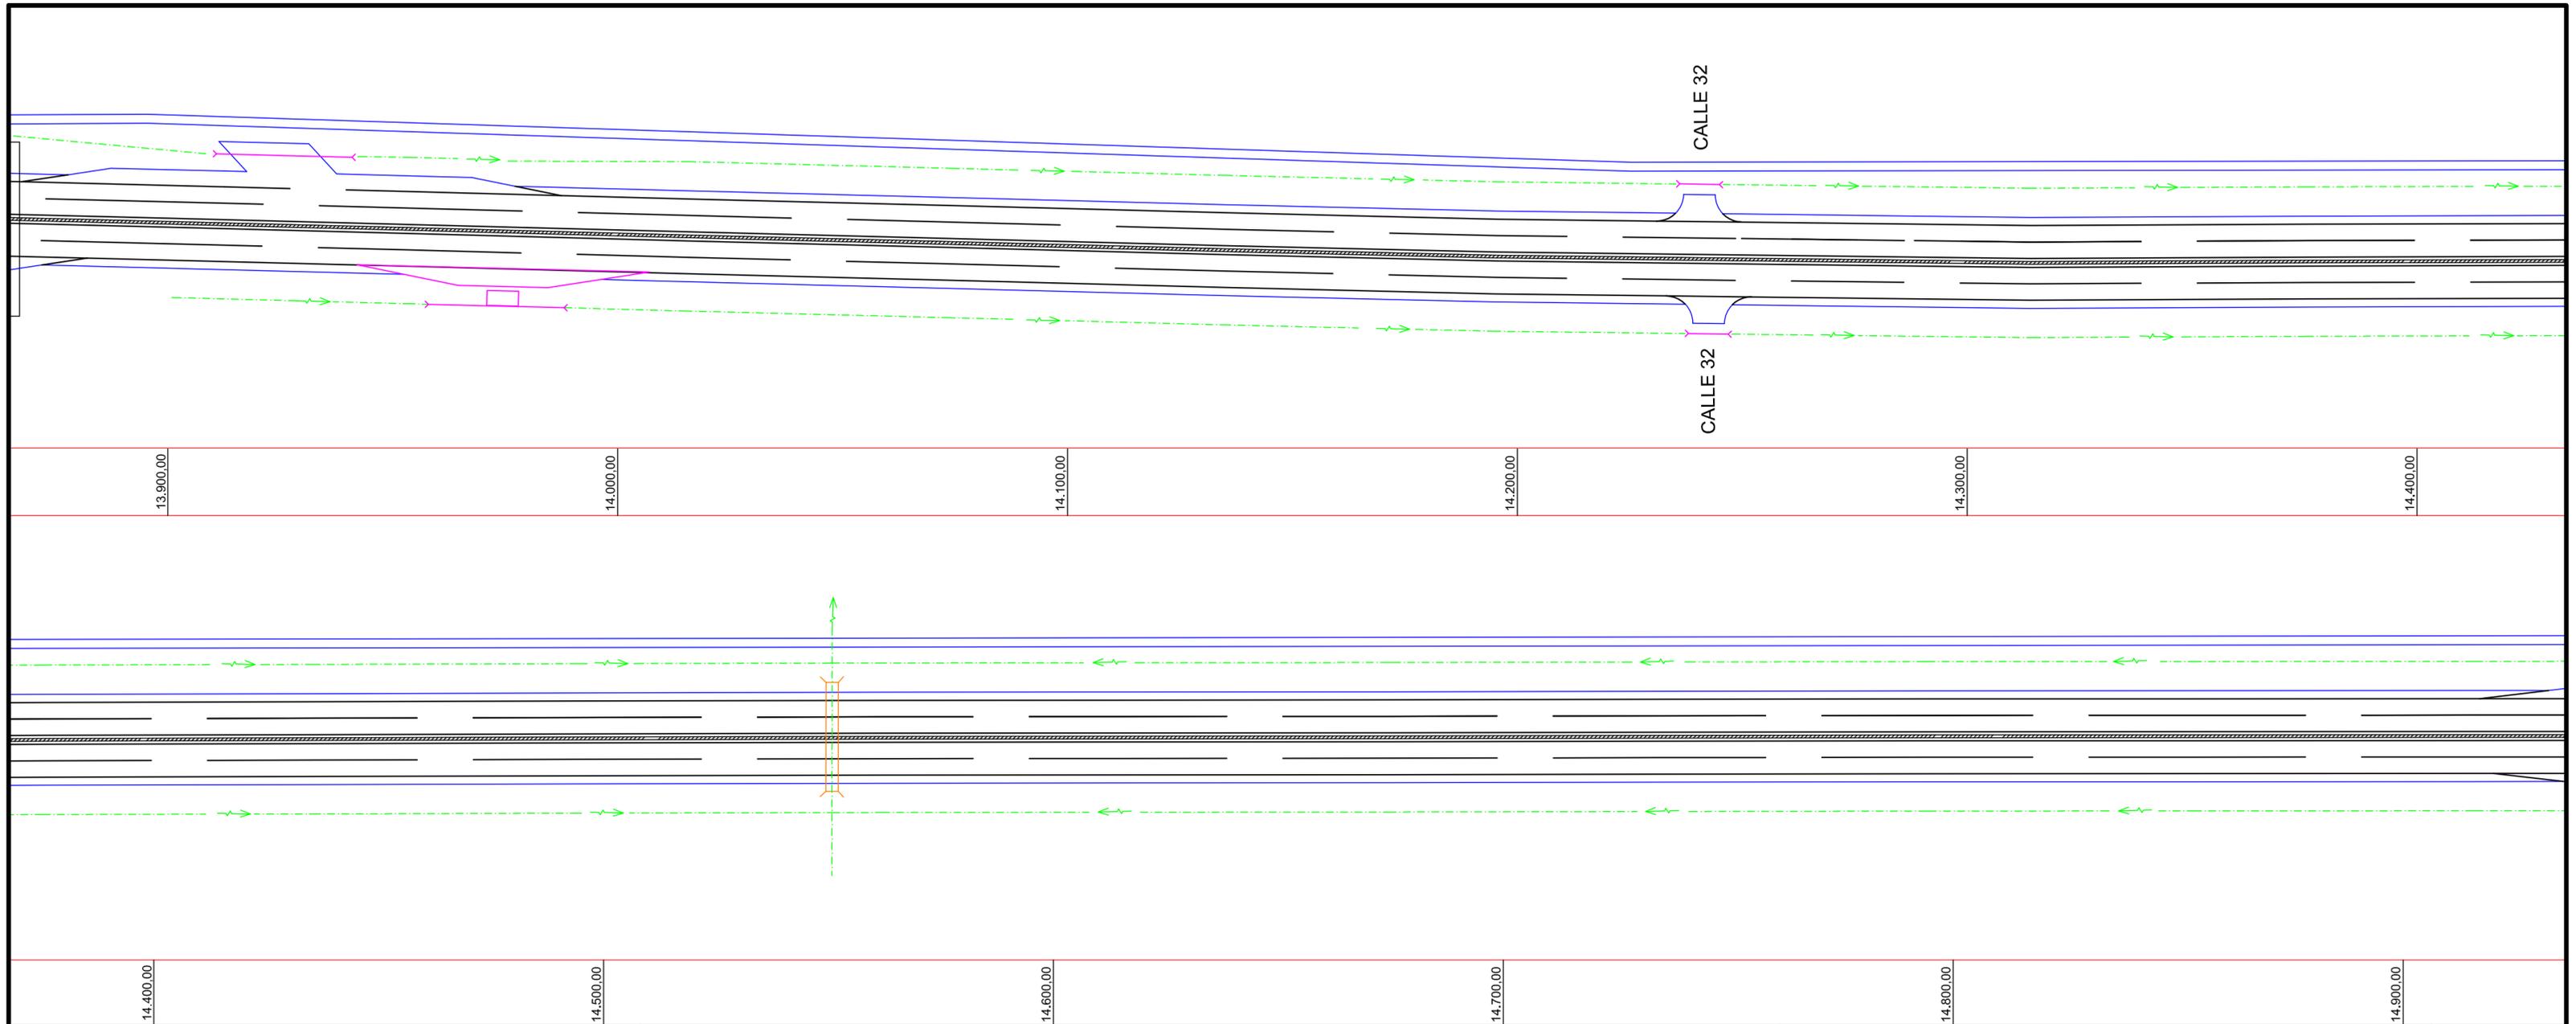

**DIRECCION de VIALIDAD**

Departamento VIALIDAD MUNICIPAL  
Sub Gerencia ESTUDIOS y PROYECTOS



OBRA:  
**"REPAVIMENTACIÓN y DUPLICACIÓN de CALZADA en R.P.Nº36"**  
**Tramo: R.P.Nº13 (av.520) - R.P.Nº10 (av.66)**  
**Partido de LA PLATA**

**INTERFERENCIAS  
TENDIDO DE GAS**


Plano N°



Marzo 2022

Escalas Hor. 1:1.000

hoja N°27

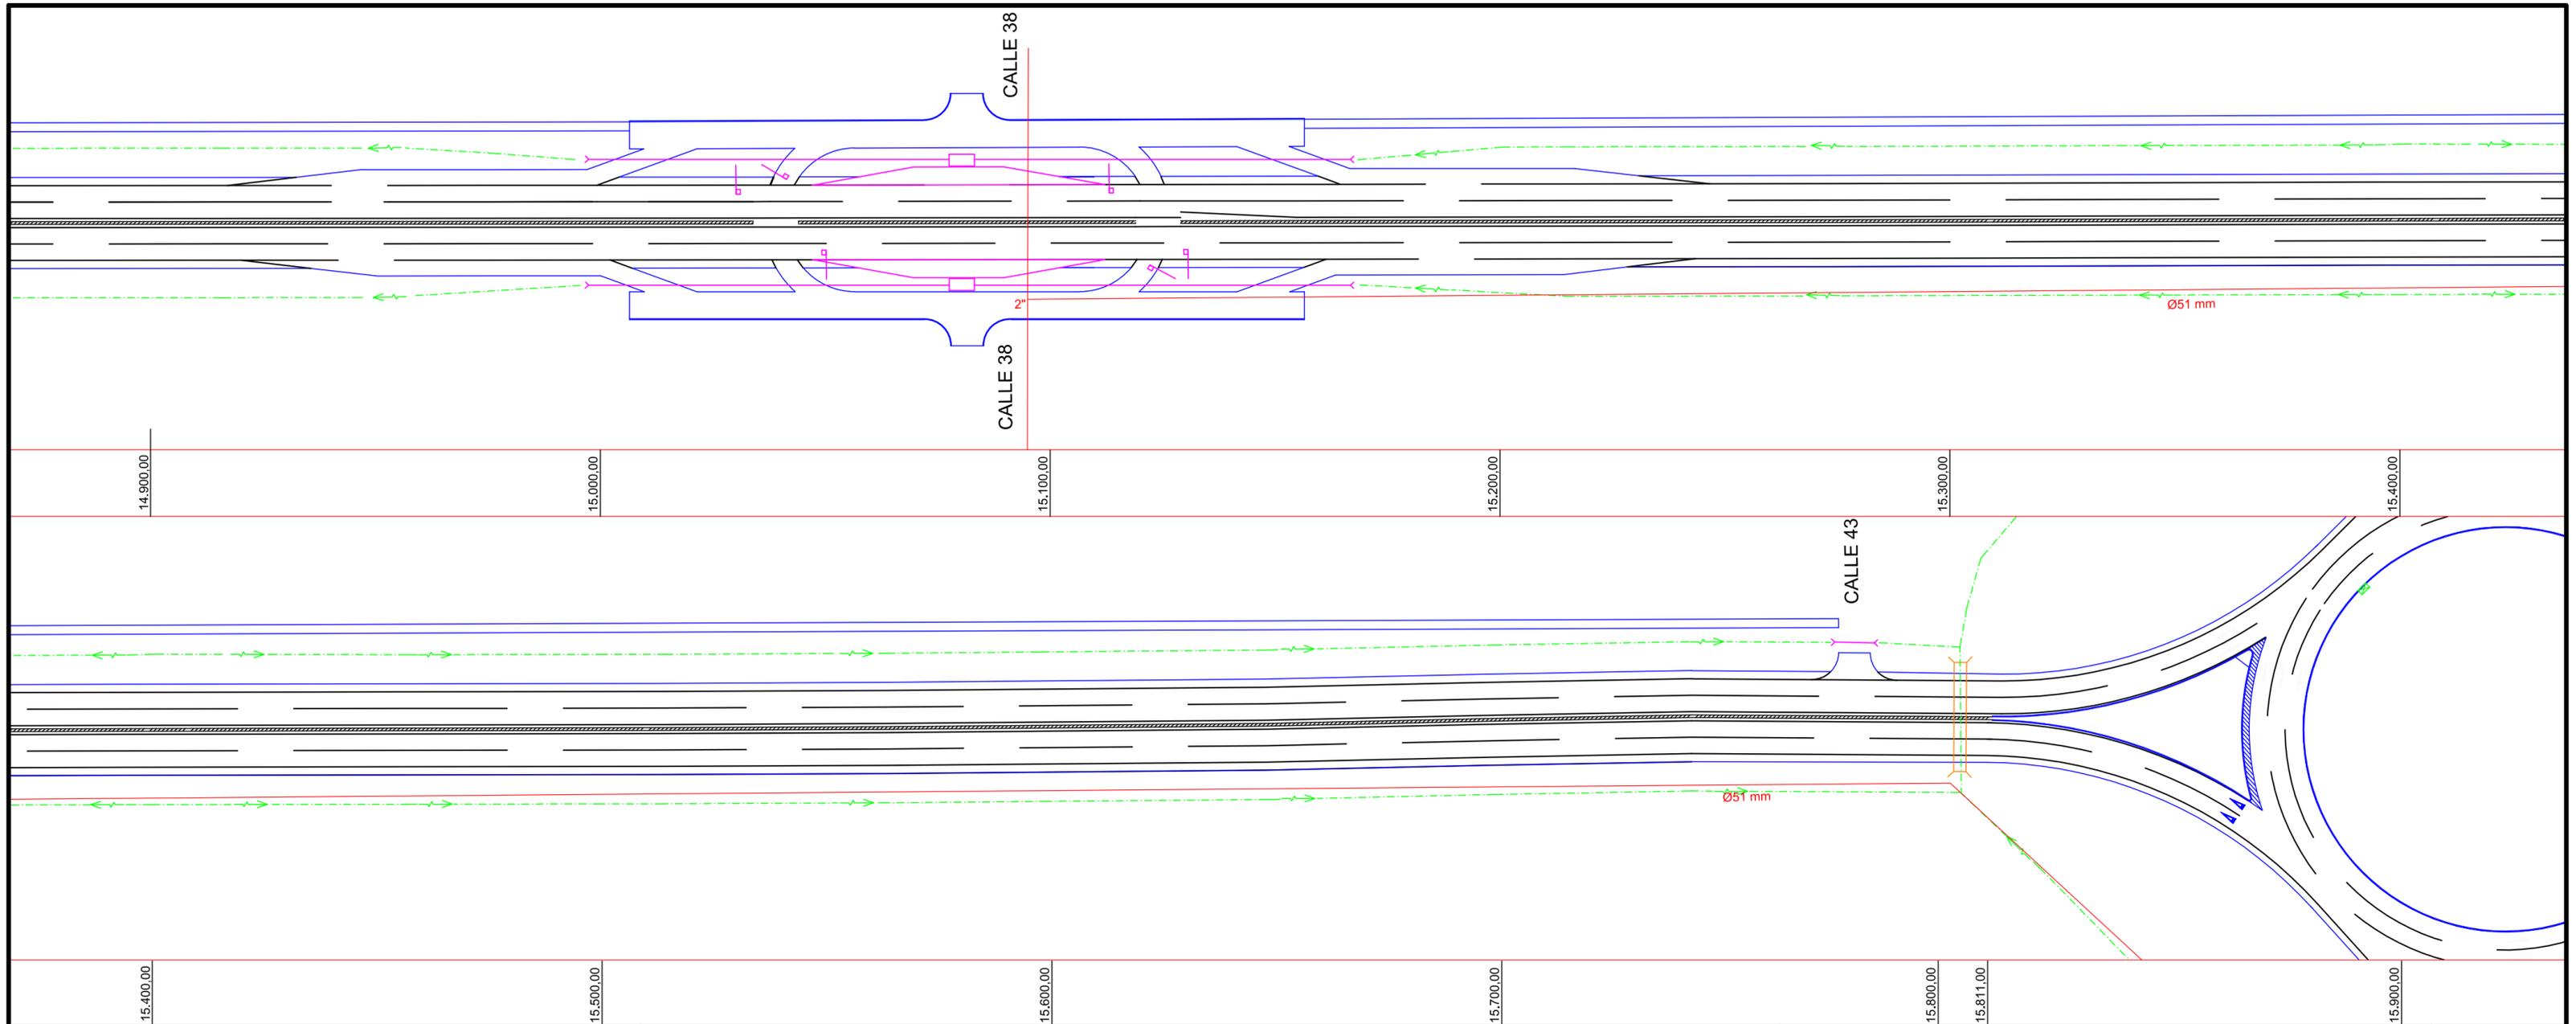

**DIRECCION de VIALIDAD**

Departamento VIALIDAD MUNICIPAL  
Sub Gerencia ESTUDIOS y PROYECTOS



OBRA:  
**"REPAVIMENTACIÓN y DUPLICACIÓN de CALZADA en R.P.N°36"**  
**Tramo: R.P.N°13 (av.520) - R.P.N°10 (av.66)**  
**Partido de LA PLATA**

**INTERFERENCIAS  
TENDIDO DE GAS**


Plano N°



Marzo 2022

Escalas Hor. 1:1.000

hoja N°28

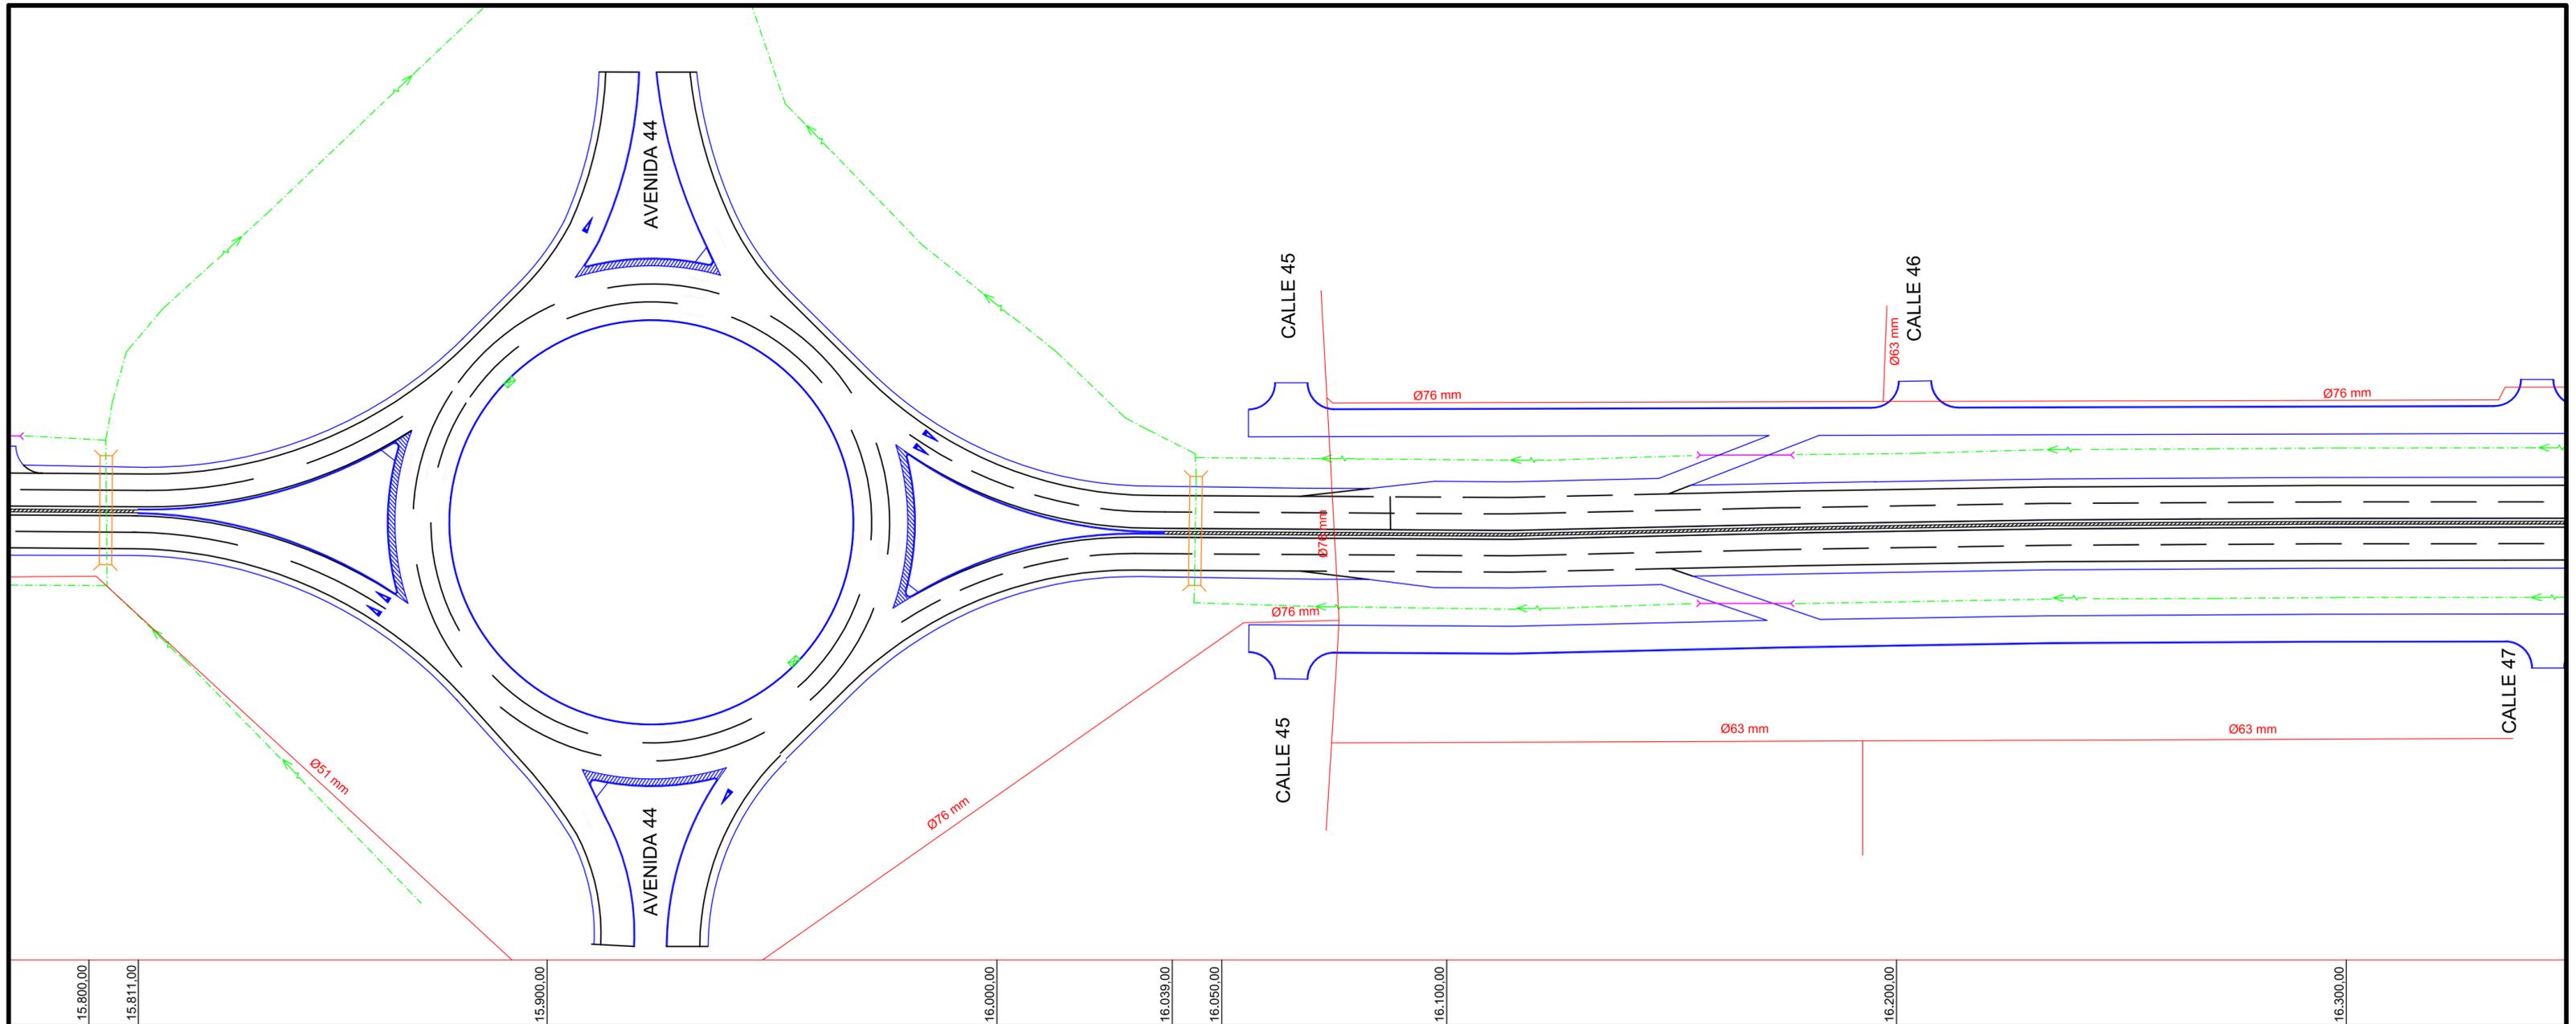

# DIRECCION de VIALIDAD

Departamento VIALIDAD MUNICIPAL  
Sub Gerencia ESTUDIOS y PROYECTOS



OBRA:  
**"REPAVIMENTACIÓN y DUPLICACIÓN de CALZADA en R.P.N°36"**  
**Tramo: R.P.N°13 (av.520) - R.P.N°10 (av.66)**  
**Partido de LA PLATA**

# INTERFERENCIAS TENDIDO DE GAS


Plano N°



Marzo 2022

Escalas Hor. 1:1.000

hoja N°29

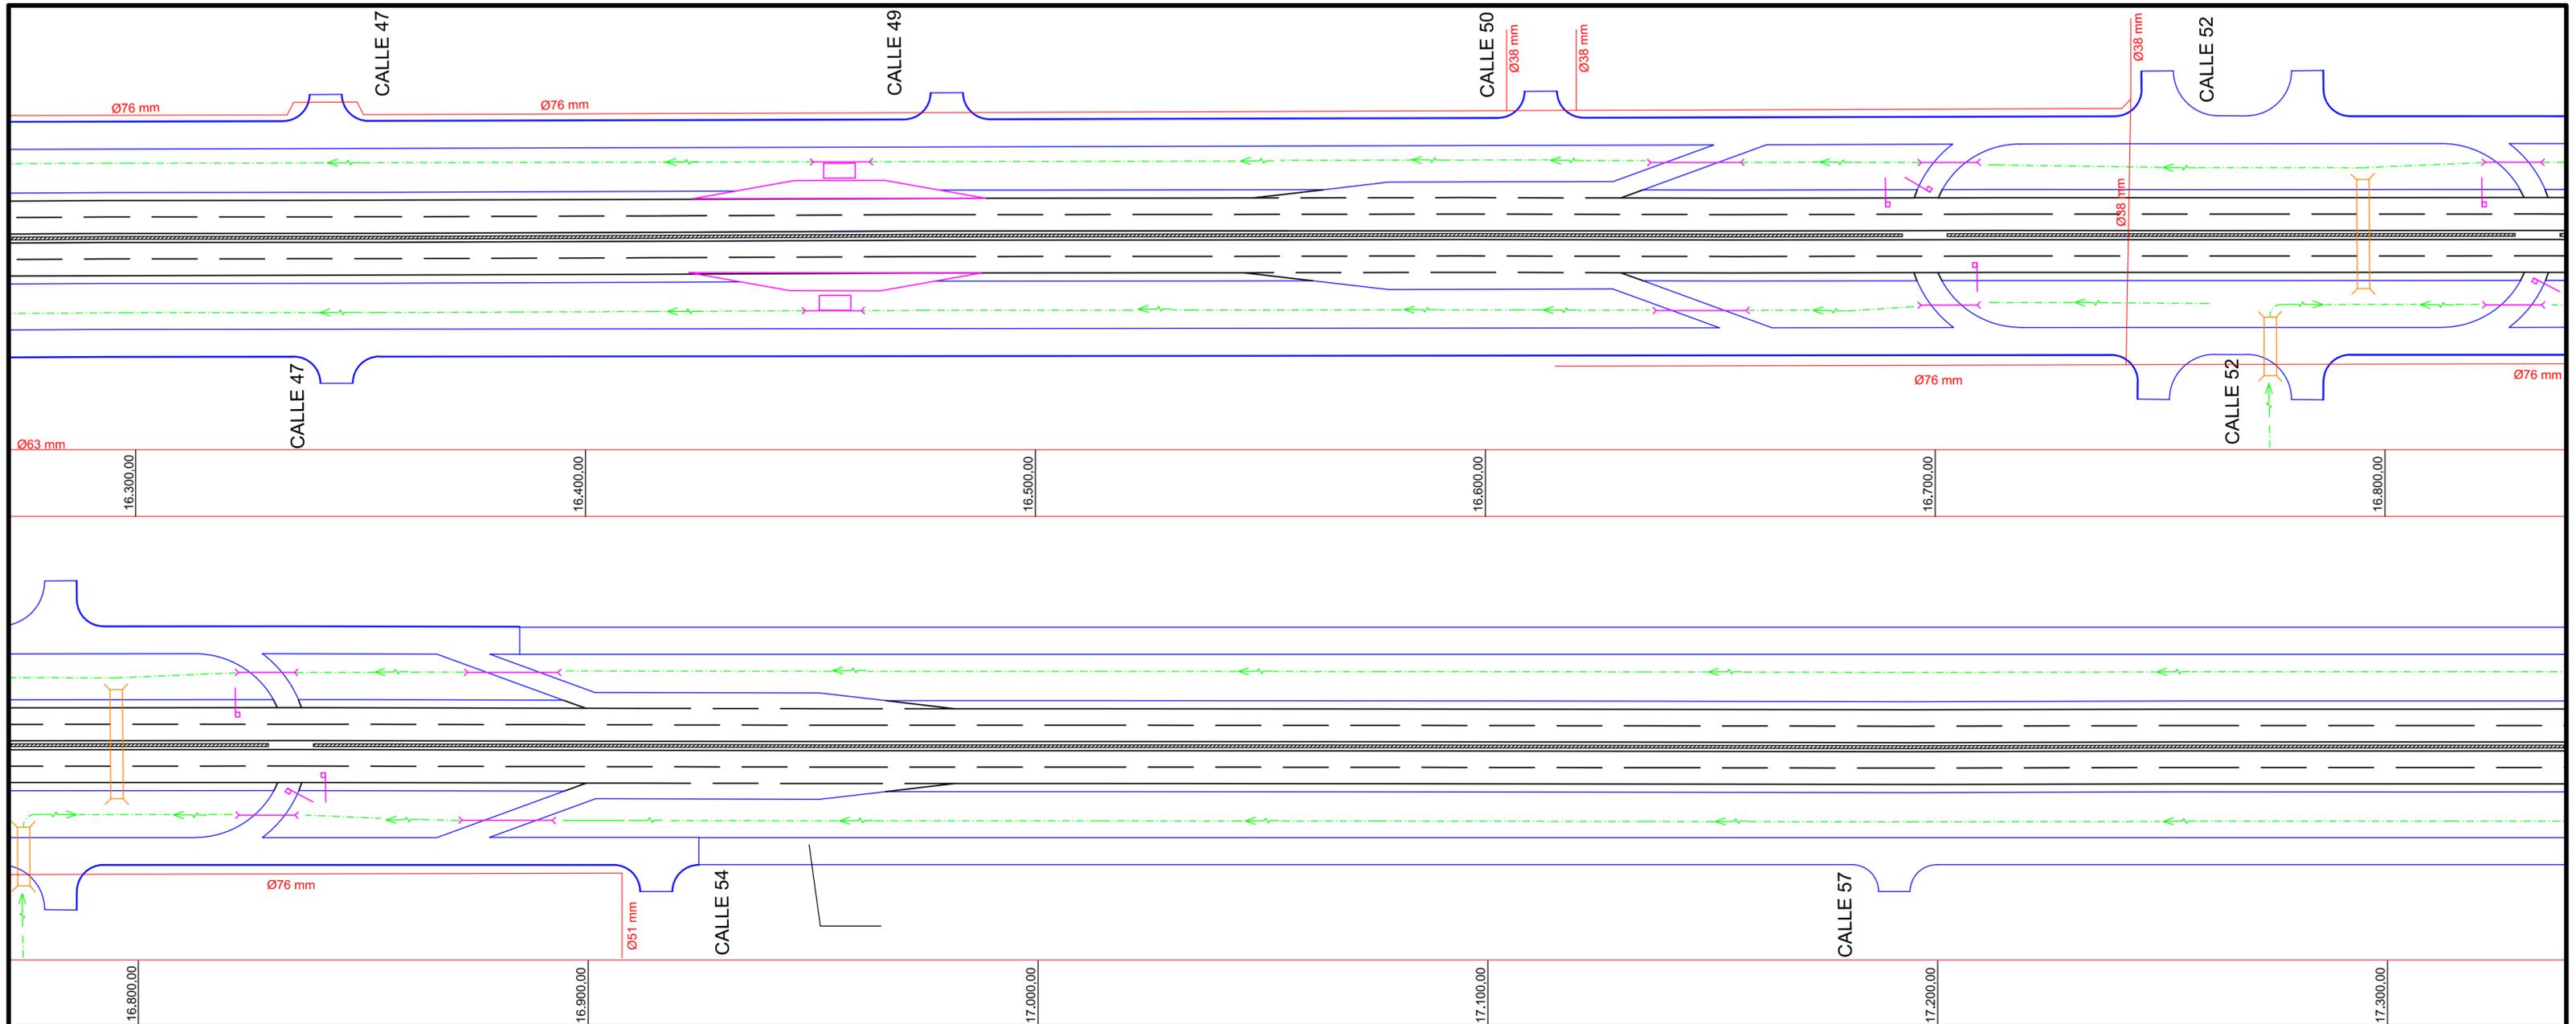

**DIRECCION de VIALIDAD**

Departamento VIALIDAD MUNICIPAL  
Sub Gerencia ESTUDIOS y PROYECTOS



OBRA:  
**"REPAVIMENTACIÓN y DUPLICACIÓN de CALZADA en R.P.N°36"**  
**Tramo: R.P.N°13 (av.520) - R.P.N°10 (av.66)**  
**Partido de LA PLATA**

**INTERFERENCIAS  
TENDIDO DE GAS**


Plano N°



Marzo 2022

Escalas Hor. 1:1.000

hoja N°30

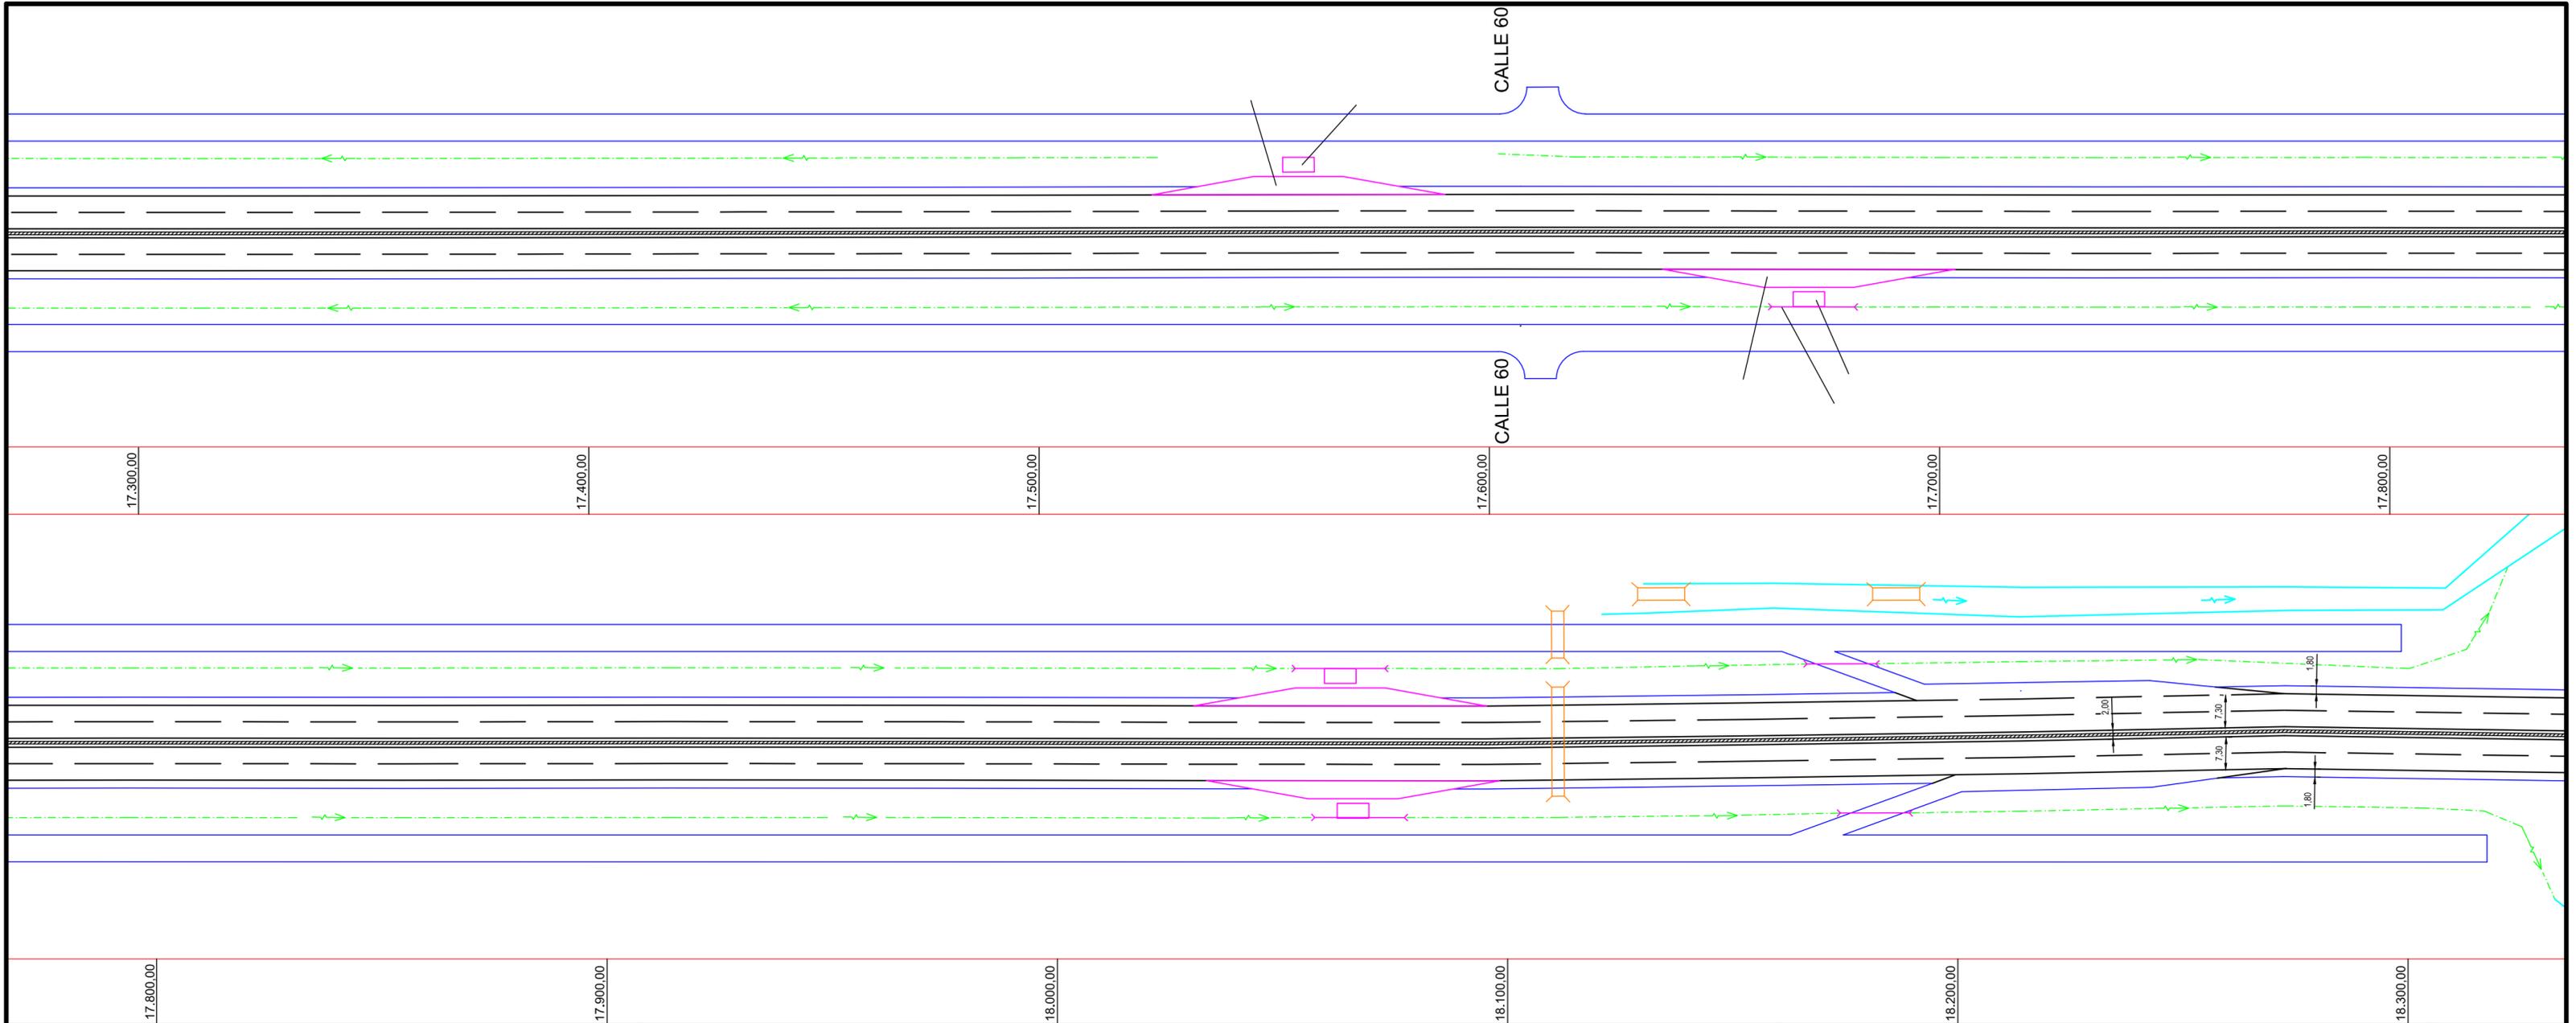

**DIRECCION de VIALIDAD**  
 Departamento VIALIDAD MUNICIPAL  
 Sub Gerencia ESTUDIOS y PROYECTOS




OBRA:  
**"REPAVIMENTACIÓN y DUPLICACIÓN de CALZADA en R.P.N°36"**  
**Tramo: R.P.N°13 (av.520) - R.P.N°10 (av.66)**  
**Partido de LA PLATA**

**INTERFERENCIAS  
 TENDIDO DE GAS**

Plano N°

Marzo 2022	Escalas Hor. 1:1.000	hoja N°31
------------	----------------------	-----------

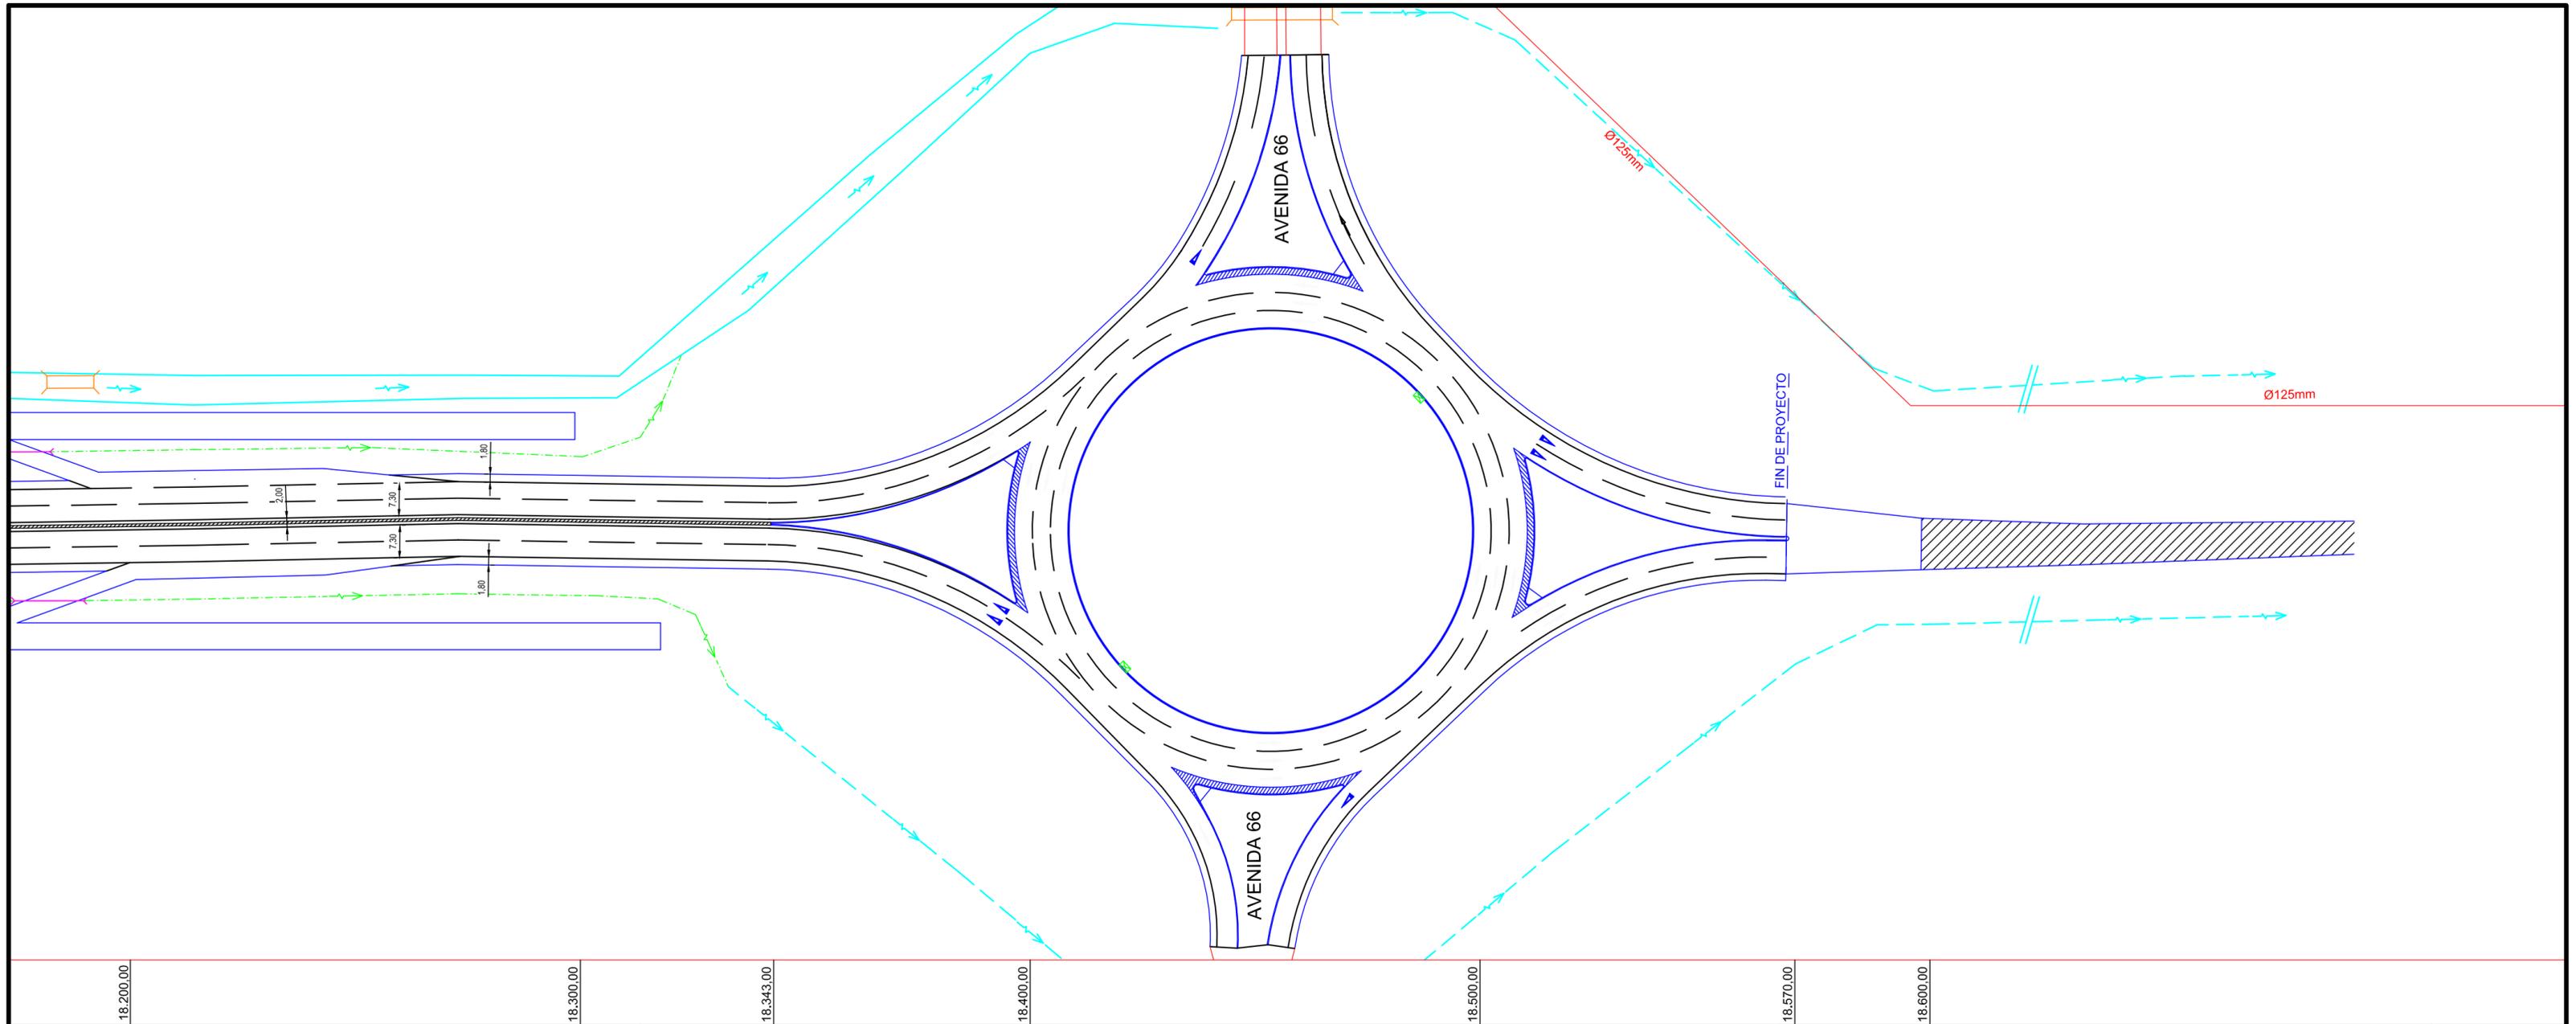

# DIRECCION de VIALIDAD

Departamento VIALIDAD MUNICIPAL  
Sub Gerencia ESTUDIOS y PROYECTOS



DIRECCIÓN DE VIALIDAD



OBRA:

**"REPAVIMENTACIÓN y DUPLICACIÓN de CALZADA en R.P.N°36"**

**Tramo: R.P.N°13 (av.520) - R.P.N°10 (av.66)**

**Partido de LA PLATA**

# INTERFERENCIAS TENDIDO DE GAS

Marzo 2022

Escalas Hor. 1:1.000

Plano N°



hoja N°32



República Argentina - Poder Ejecutivo Nacional  
1983/2023 - 40 AÑOS DE DEMOCRACIA

**Hoja Adicional de Firmas**  
**Informe gráfico**

**Número:**

**Referencia:** 03 - PBA - PLANOS - PARTE 07

---

El documento fue importado por el sistema GEDO con un total de 32 pagina/s.