


REFERENCIAS

- INDICA CÁÑERA PLUVIAL
- INDICA CÁÑERA DE VENTILACION
- INDICA CÁÑERA AGUA FRIA
- INDICA CÁÑERA AGUA CALIENTE
- CD: CÁÑERA DE DESCARGA
CY: CÁÑERA DE VENTILACION
CLL: CÁÑERA DE LLUVIA
CI: CÁMARA DE INSPECCION
T: INSP: TAPA DE INSPECCION
TV: TUBO DE VENTILACION
PPA: PILETA DE PISO ABIERTA
PPT: PILETA DE PISO TAPADA
RP: REJILLA DE PISO
PL: PILETA DE LAVAR
BDA: BOCA DE DESAGÜE ABIERTA
BDT: BOCA DE DESAGÜE TAPADA
EL: ENRUDO DE LLUVIA
E: ENRUDO
LP: LLAVE DE PASO
CS: CANILIA DE SERVICIO
VE: VALVULA DE LIMPIEZA
VL: VALVULA DE LIMPIEZA

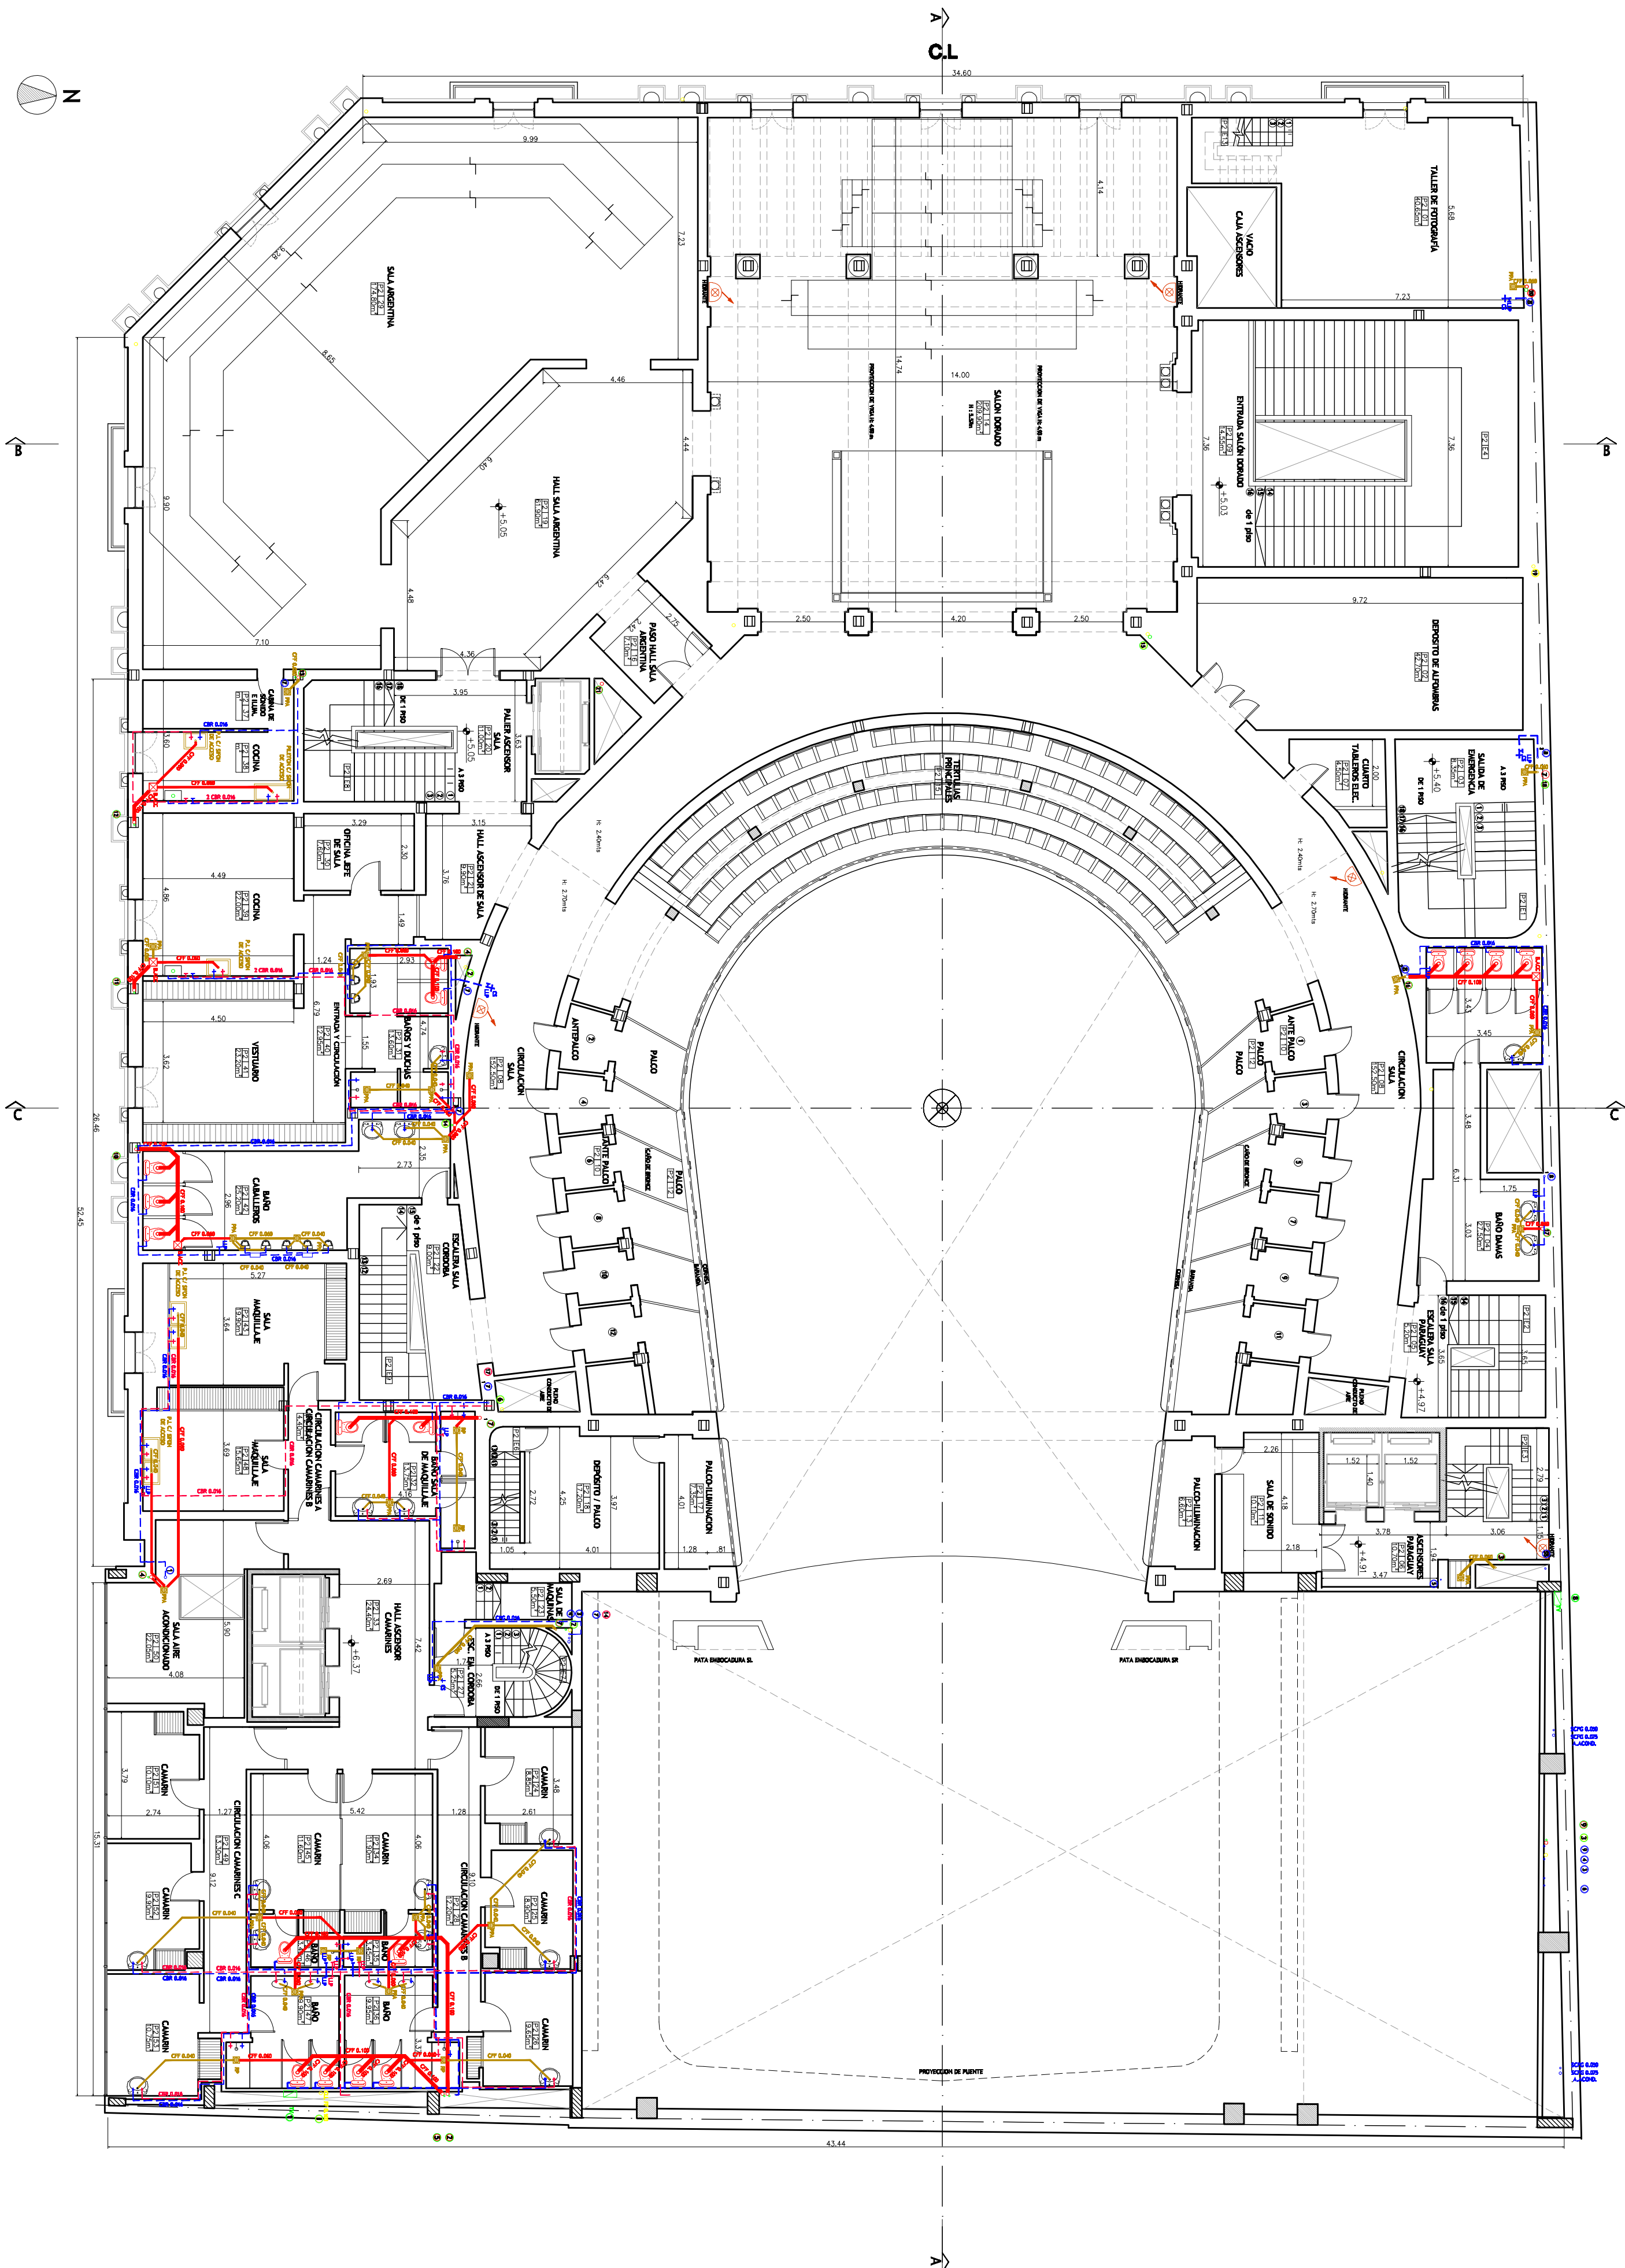

CONTENIDO



SECRETARÍA DE OBRAS PÚBLICAS
SUBSECRETARÍA DE OBRAS PÚBLICAS

OBRA

-TEATRO NACIONAL CERVANTES-

TIPO DE INTERVENCIÓN

-Restauración, puesta en valor de las fachadas del
Teatro Nacional Cervantes-



Av. Córdoba 1155 -CABA-

MODALIDAD DE CONTRATACIÓN

LICITACIÓN PÚBLICA

EQUIPO TÉCNICO

SUBSECRETARÍA DE OBRAS PÚBLICAS - DIRECCIÓN NACIONAL DE ARQUITECTURA

TÍTULO

INSTALACIÓN SANITARIA 2º PISO

ESCALA

1:125

ARCHIVO

TNC-INST-S-2P

HOJA

01/01

FECHA

11/2016

IS-06