


PLANTA PULLMAN
SECCION Z2 (NIVEL +7.40m)
SECCION Z3 (NIVEL +10.95m)
SUPERFICIE 151 m2

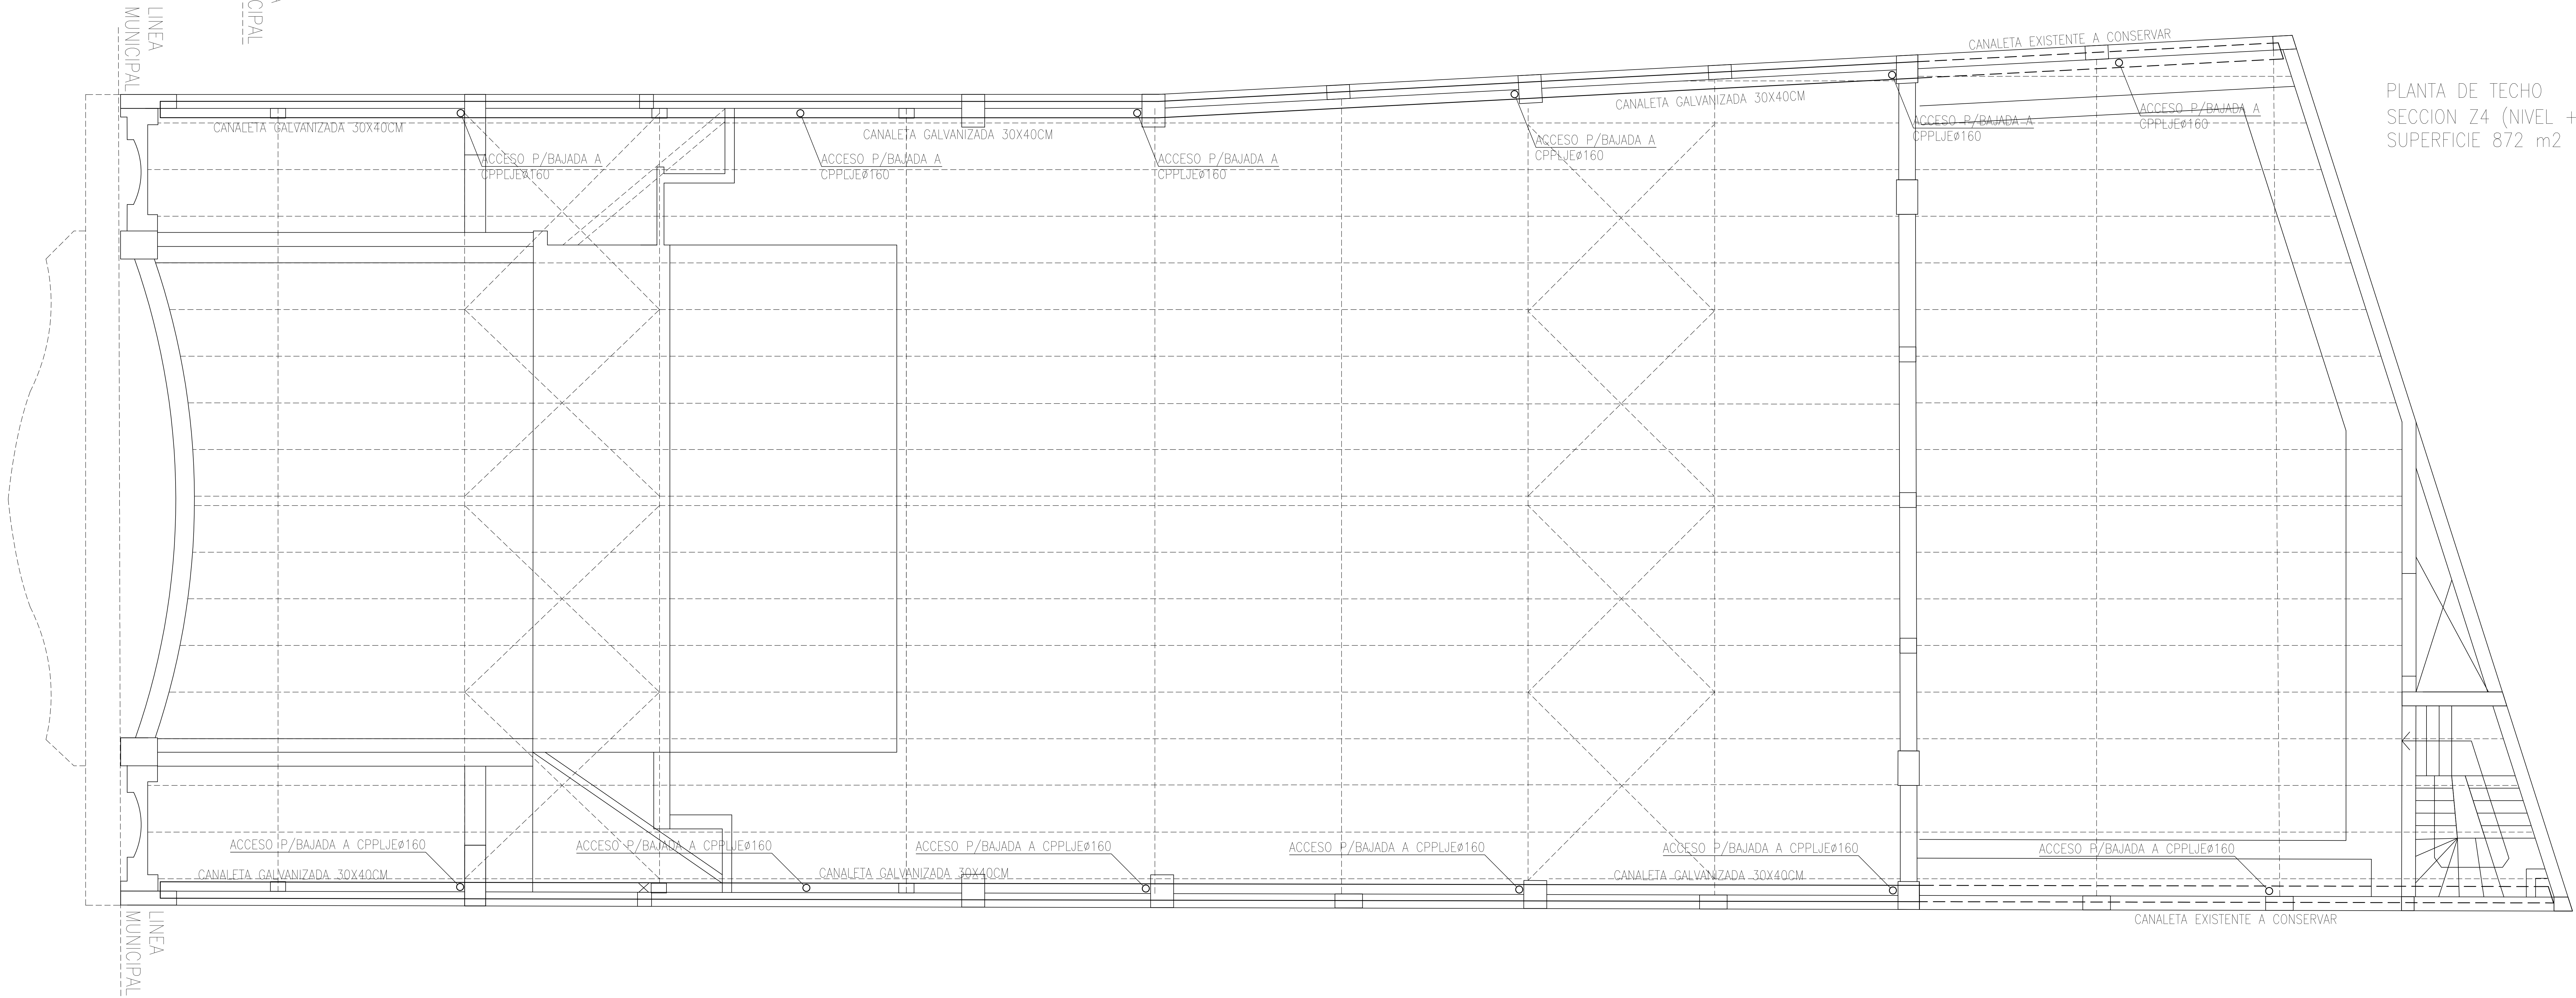

PLANTA DE TECHO
SECCION Z4 (NIVEL +13.50m)
SUPERFICIE 872 m2


00 00/00/00 XXXXXXXXXXXXXXXXXXXX
N° FECHA DETALLE
MODIFICACIONES




SECRETARIA DE PLANIFICACION, INFRAESTRUCTURA Y AMBIENTE.
MUNICIPALIDAD DE LA CIUDAD DE MENDOZA

PROYECTO:
5.TEATRO MENDOZA

UBICACION: CIUDAD DE MENDOZA
SAN JUAN 1446

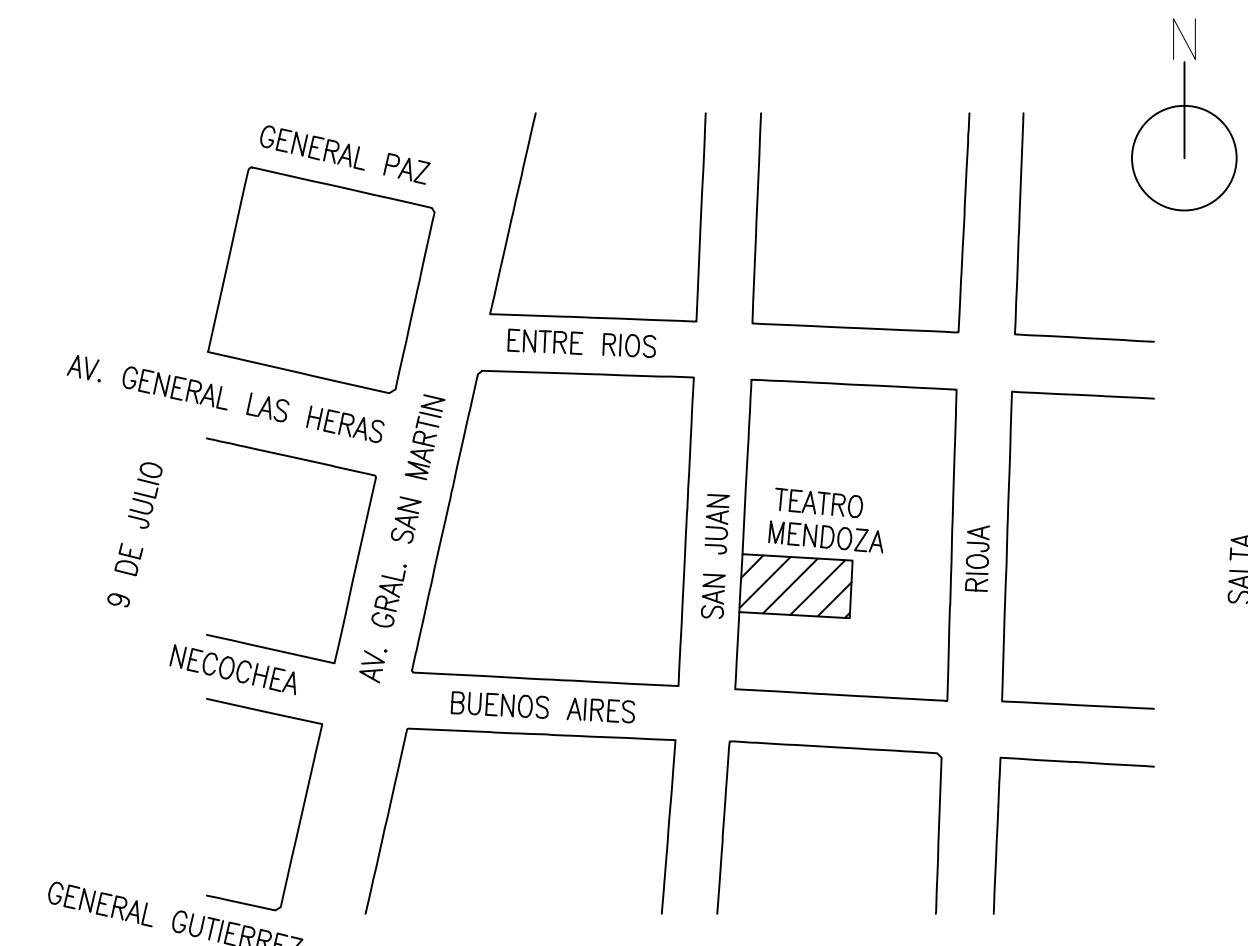

CONTENIDO:

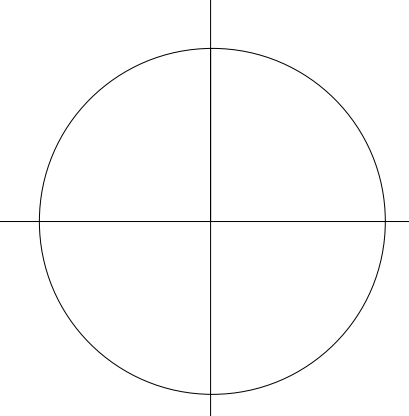SECRETARIO	ARQ. MARIO ISGRO
SUB SECRETARIO	ARQ. JUAN MANUEL FILICE
JEFE PROYECTOS	ARQ. JORGE SIMONI
COORDINADOR	ADRIAN BURGOS
	FECHA: 04/OCTUBRE/2016
	PLANO N°: 20
	ESCALA: 1 : 100
	ARCHIVO: PARQUE O'HIGGINS-AP-CORTES.DWG

APROBACION:

ESTE DOCUMENTO ES DE USO INTERNO DE LA MUNICIPALIDAD DE LA CIUDAD DE MENDOZA
SU UTILIZACION TOTAL O PARCIAL, SU REPRODUCCION O CESION A TERCEROS REQUERIRA
LA PREVIA AUTORIZACION DE ESTE MUNICIPIO.