


OFICIO

A4

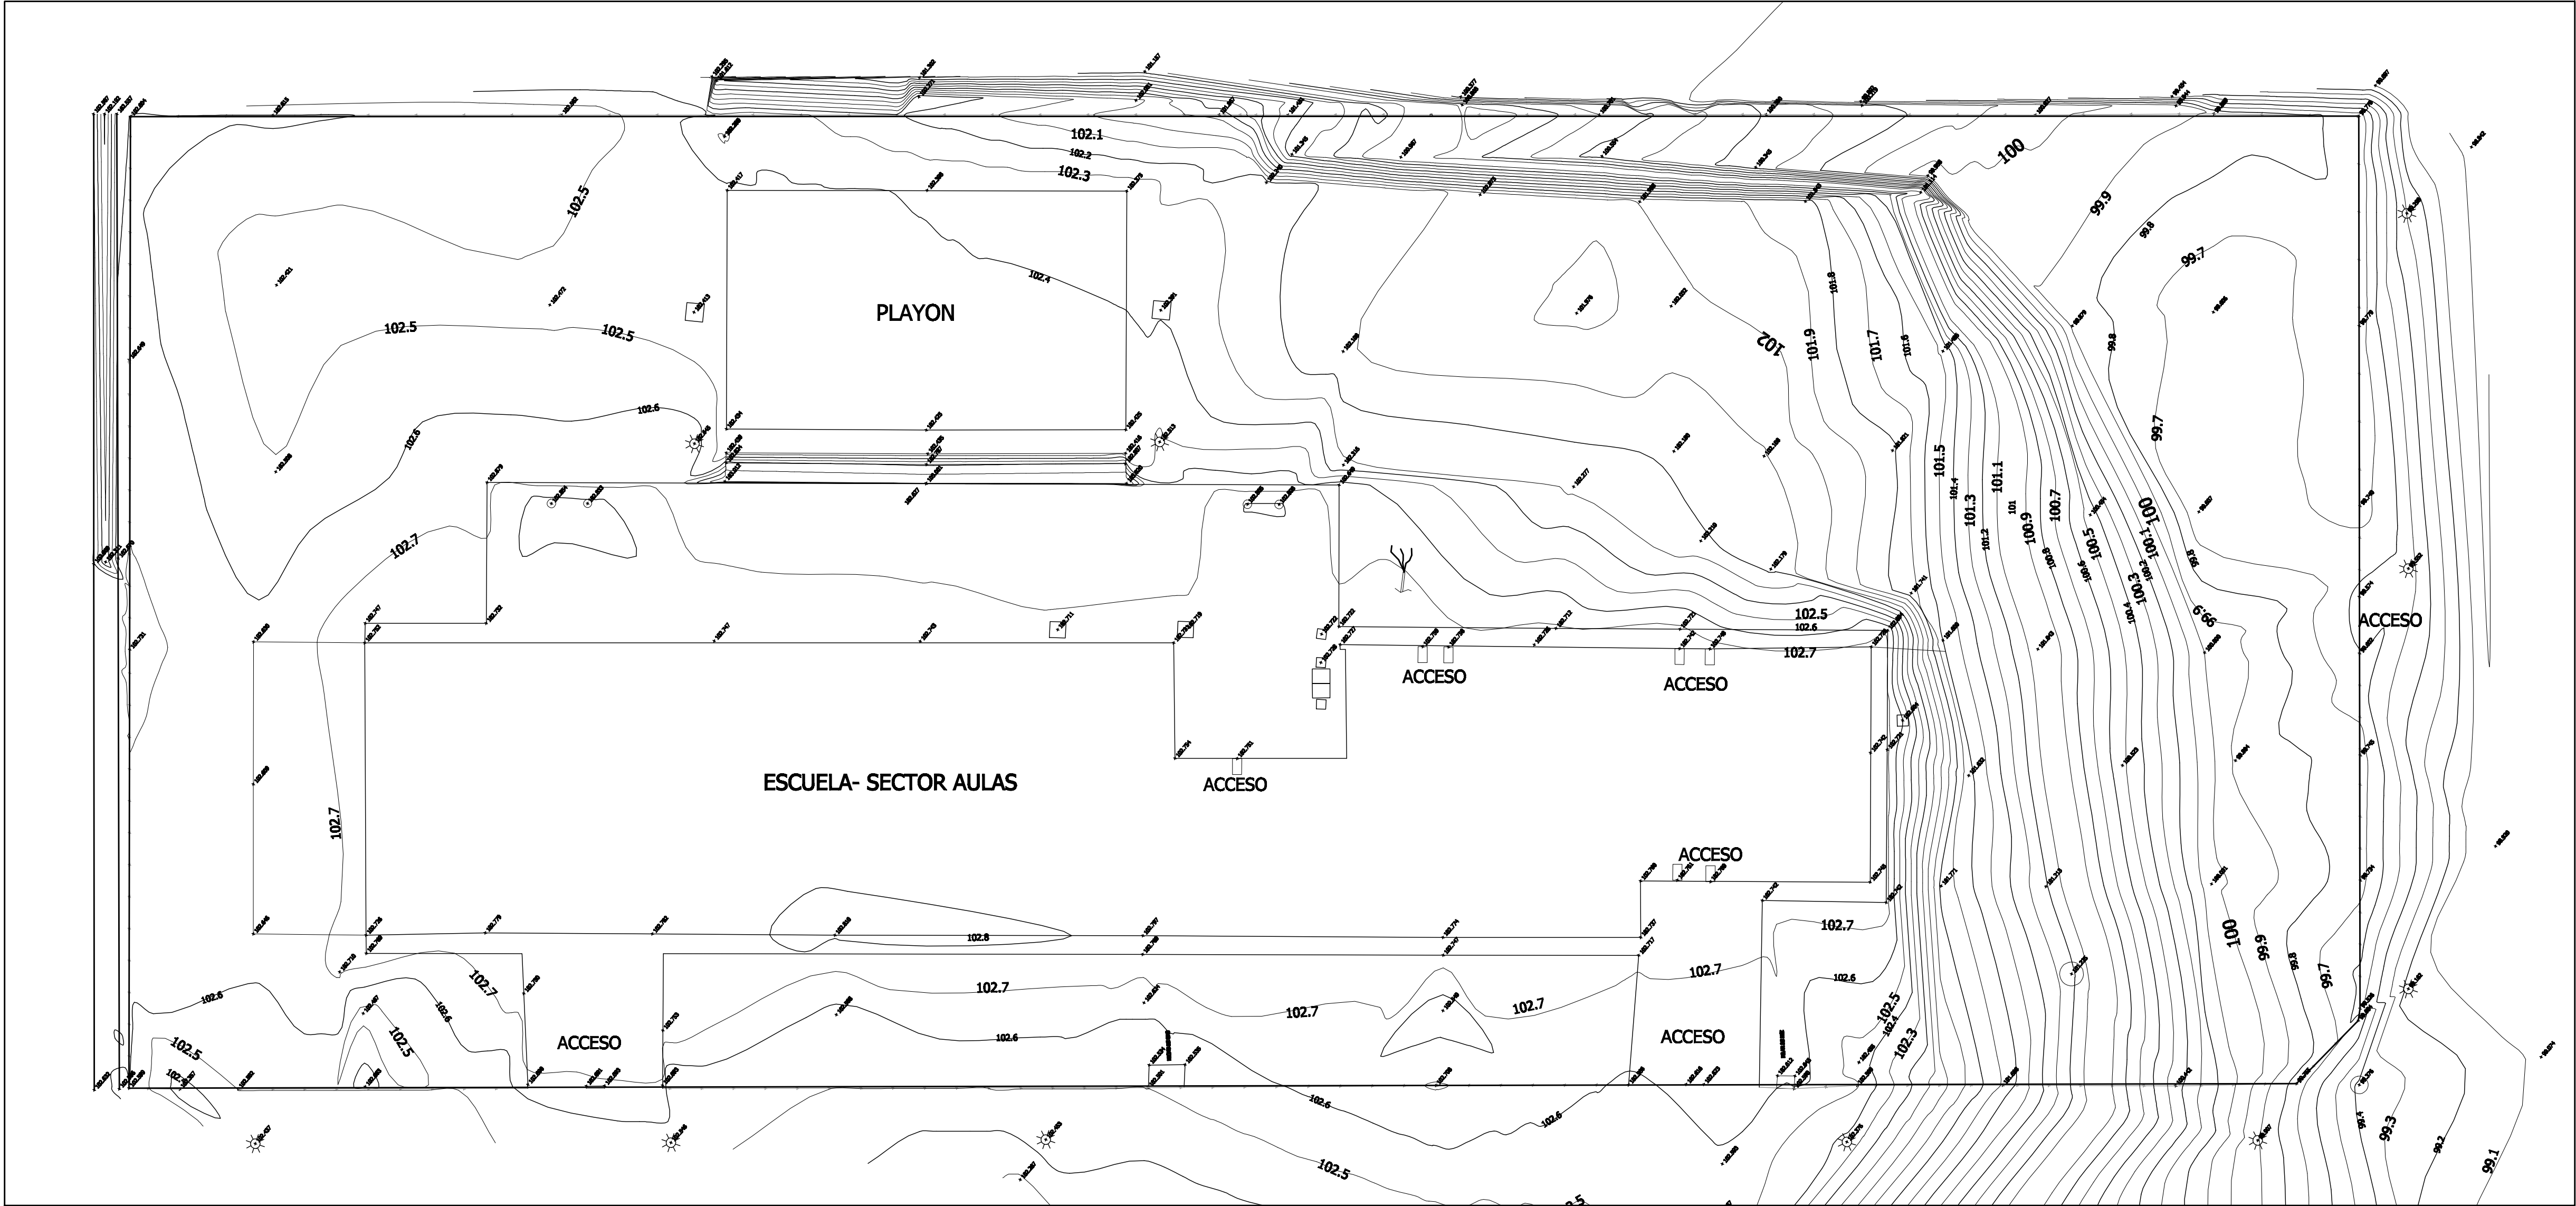

PLANTA CONJUNTO GENERAL
Ese. 1:250

SUPERFICIE CUBIERTA	
Planta Baja	471.40
Planta Alta	42.35
Total	513.75

 PROVINCIA DEL NEUQUEN					
DIP Arq		MINISTERIO DE ECONOMIA Y OBRAS PUBLICAS			
		SUBSECRETARIA DE OBRAS PUBLICAS			
		DIRECCION DE ARQUITECTURA			
		DIRECCION DE ESTUDIOS Y PROYECTOS			
OBRA: ESCUELA PRIMARIA N° 362 - AMPLIACION SUM					
LUGAR: NEUQUEN CAPITAL					
PLANO: PLANIALTRIMETRIA			PLANO N°		
			01-01		
PROYECTO	CALCULO	DIGITALIZO	ESCALA		
			1:250		
			FECHA		
			2015		
			MODIF.1		
			MODIF.2		