





"Puente Peatonal - Remedios de Escalada"

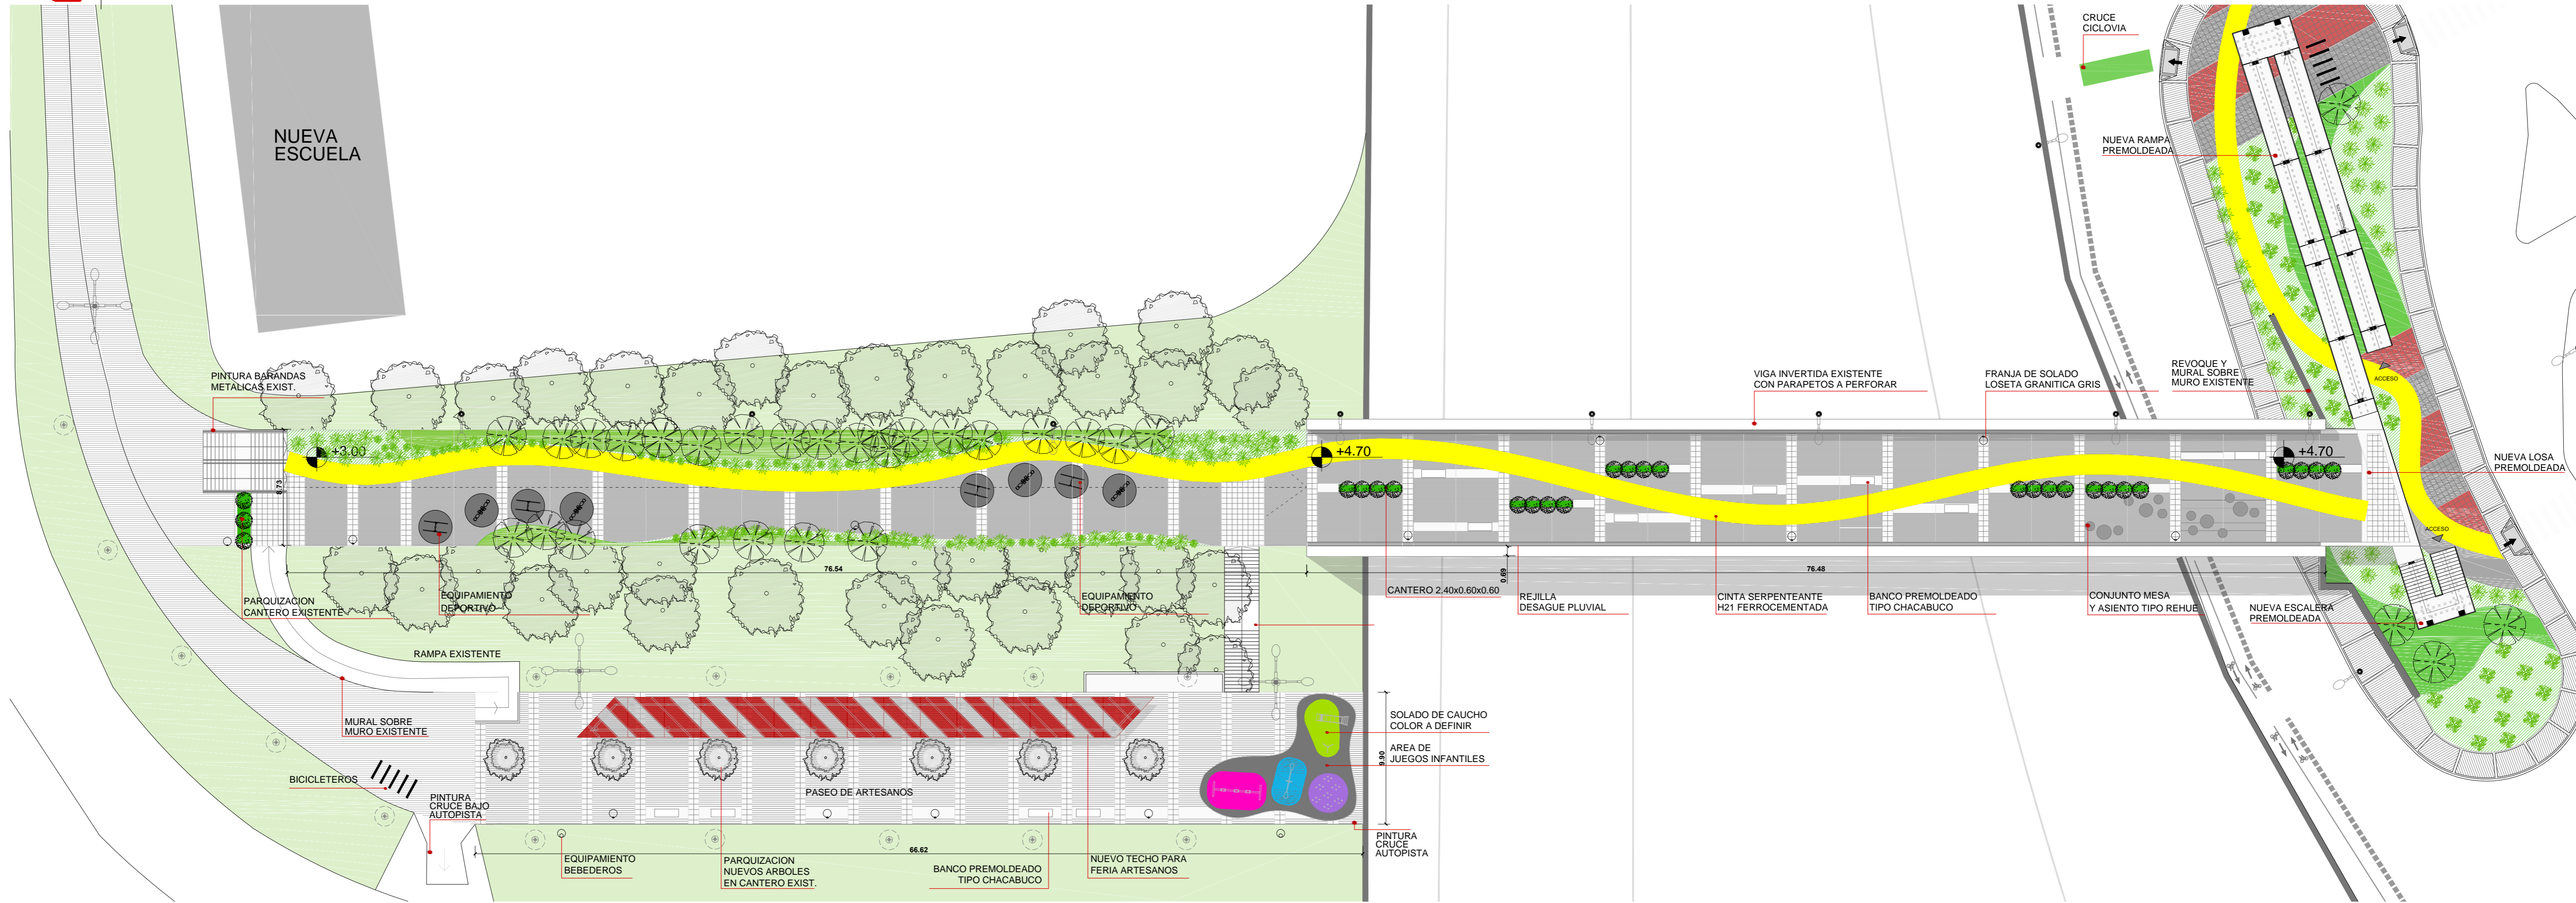

PLANTA ARQUITECTURA PUENTE
esc.:1.250

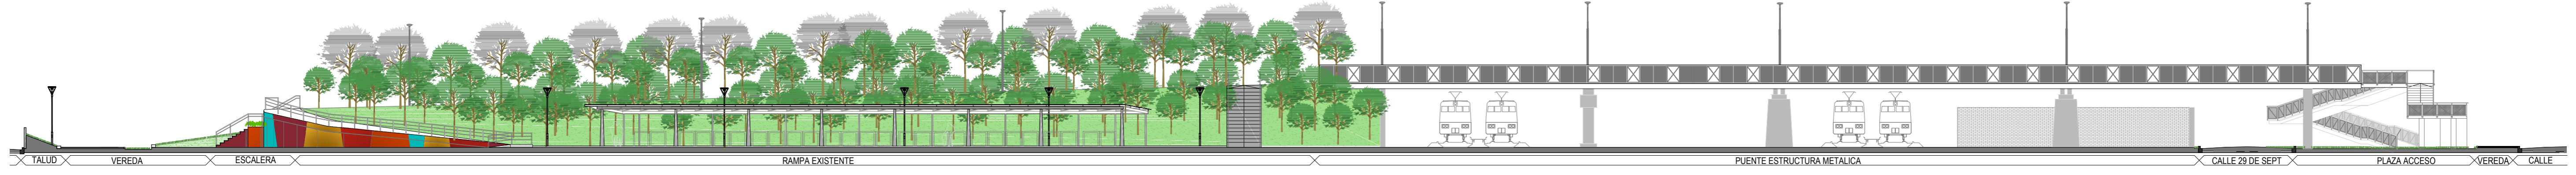

VISTA LONGITUDINAL PUENTE
esc.:1.250

DOCUMENTACION DE LICITACIÓN - NO APTA PARA CONSTRUCCIÓN
Este plano es esquemático e indicativo, debiendo la contratista realizar la documentación ejecutiva y la ingeniería de detalle de la obra aplicada a cada caso particular. dicha documentación estara sujeta a la aprobación de la dirección de obra. medidas, niveles y cantidades a verificar en obra

MUNICIPIO DE LANUS
SECRETARÍA DE DESARROLLO URBANO

PLANTA Y VISTA ARQUITECTURA PUENTE
Puente Peatonal- Remedios de Escalada