



DETALLE ARCOS

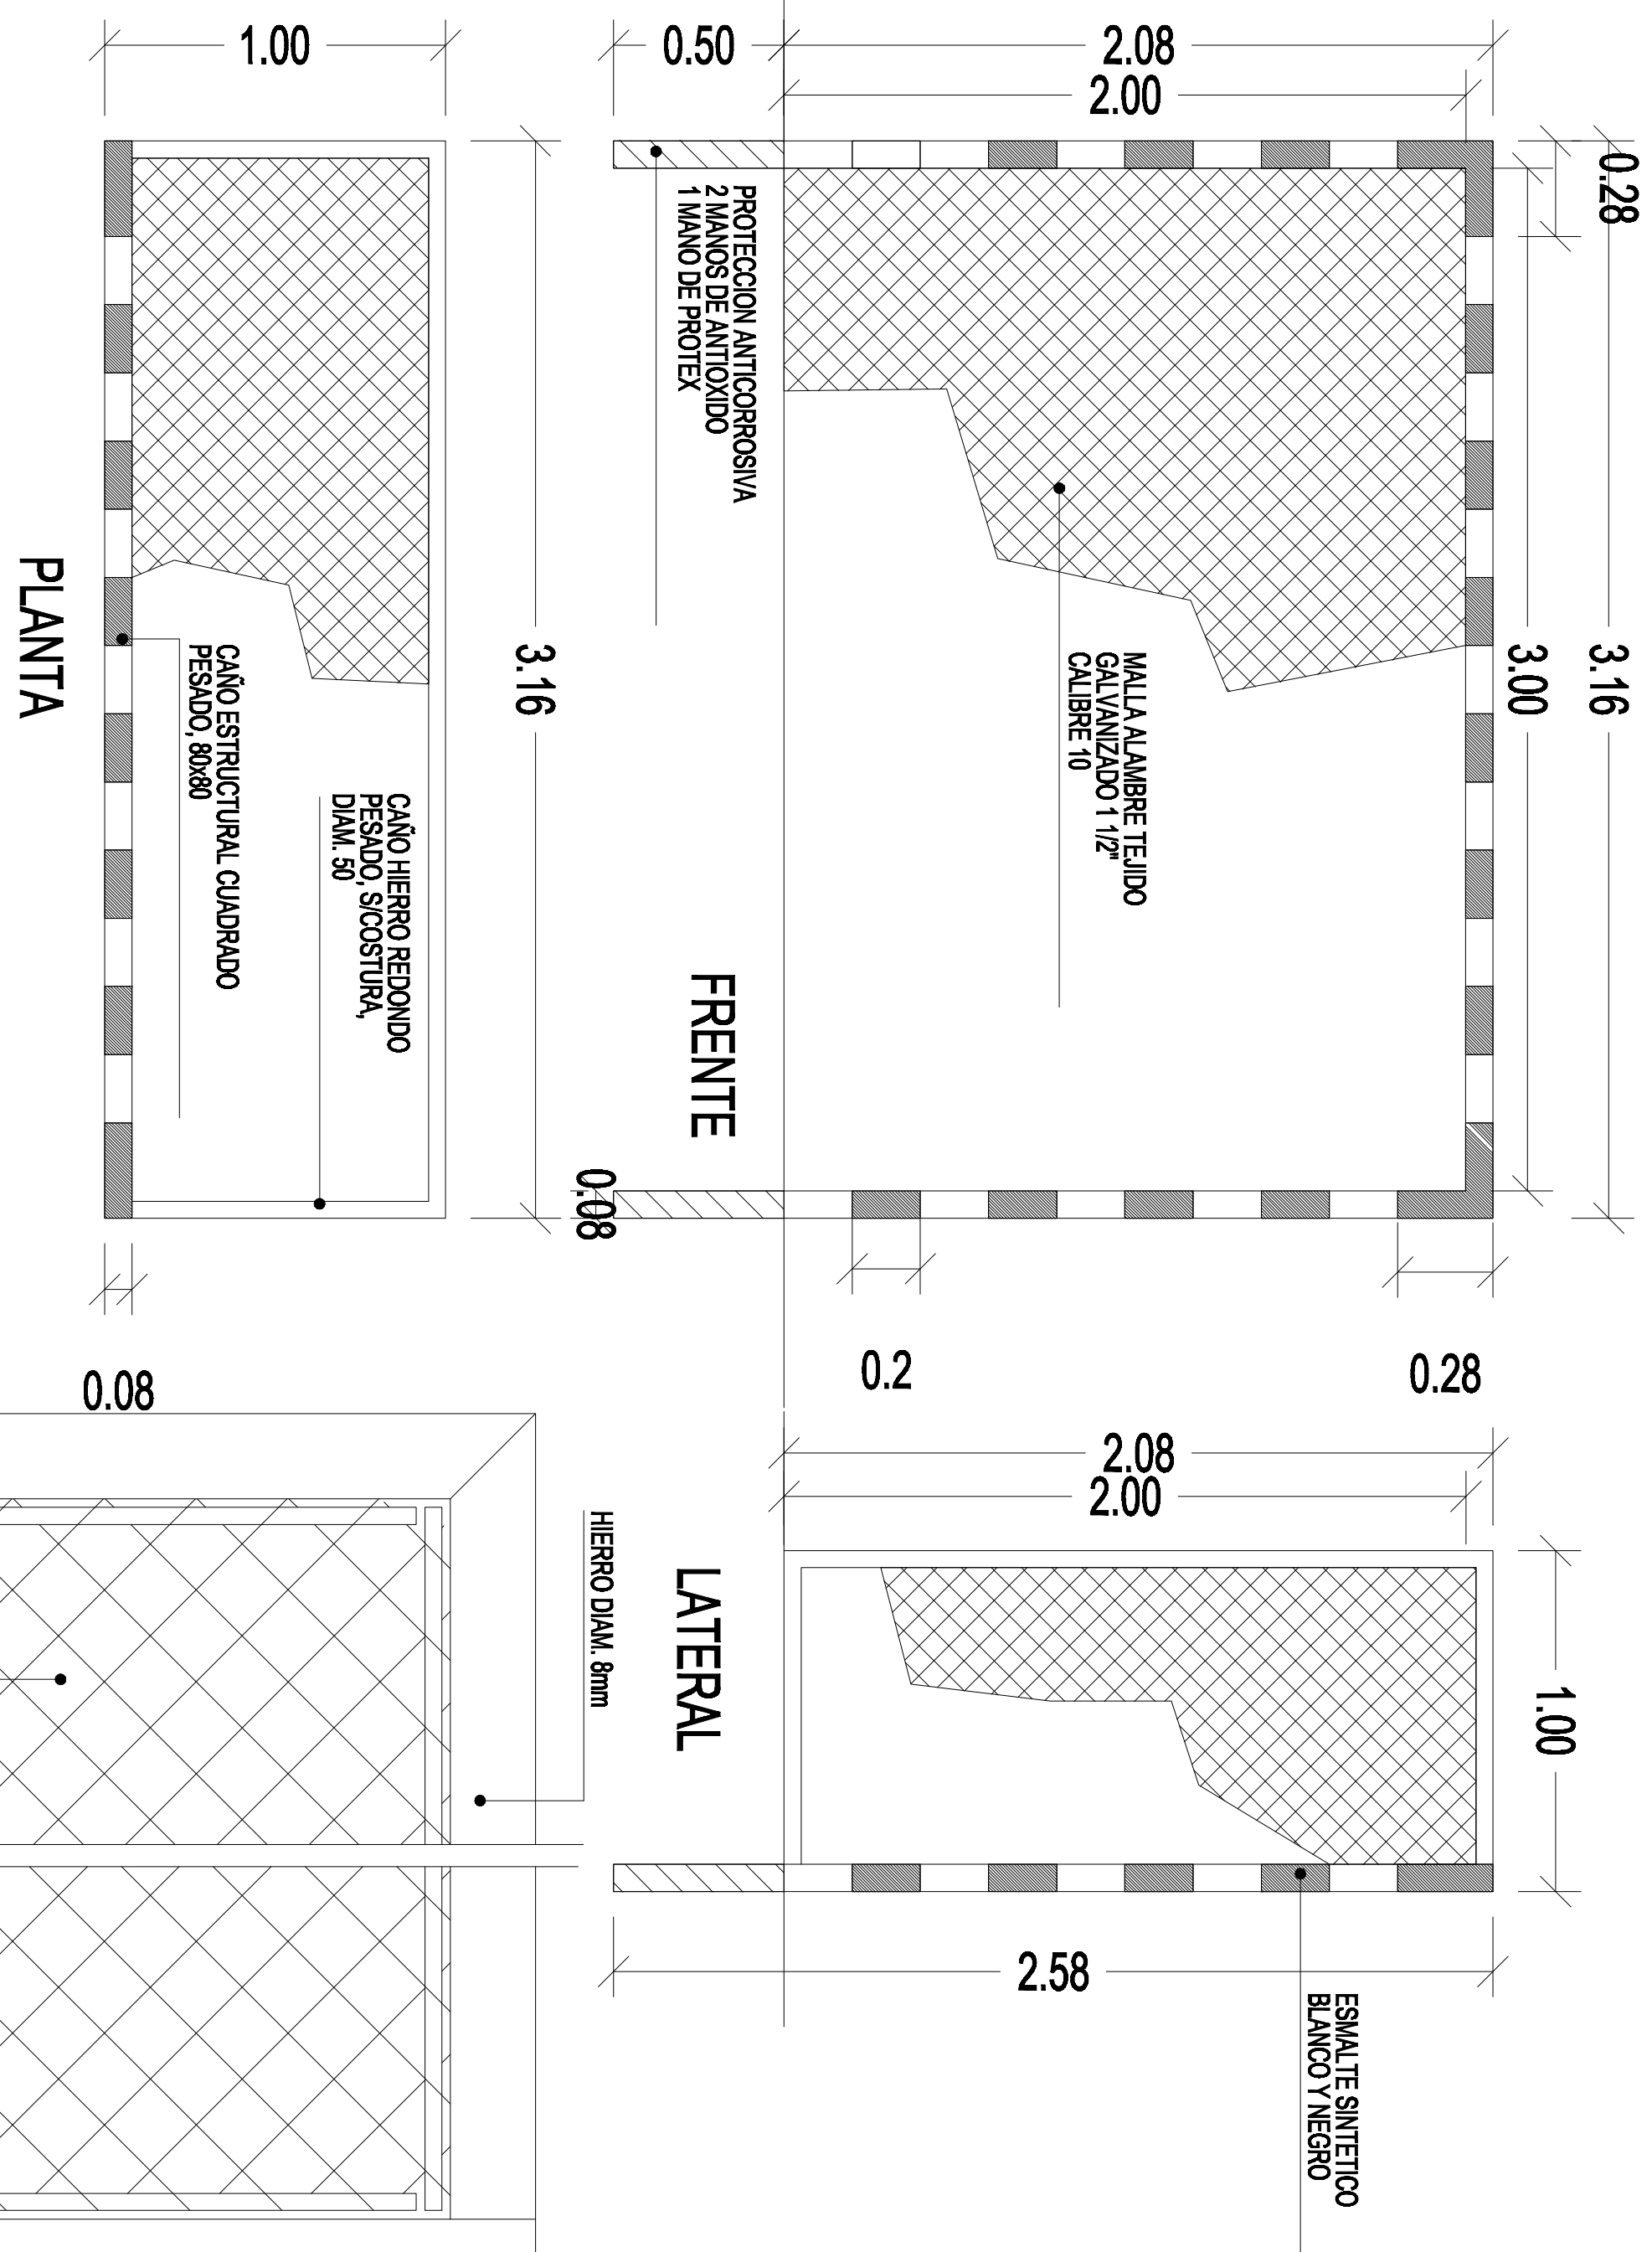


DETALLE CONTRAPISOS - PLAYONES

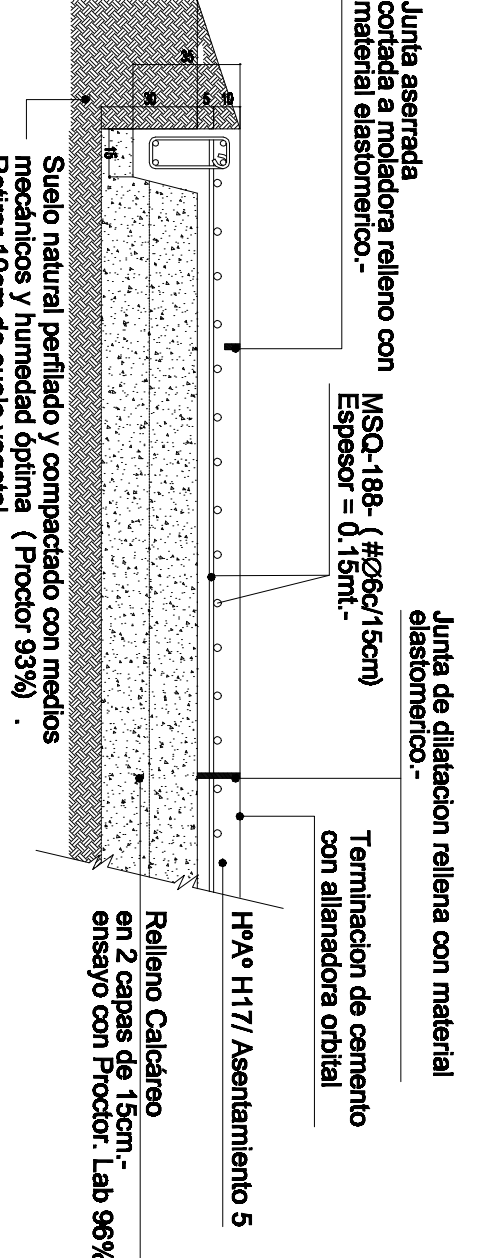



EQUIPAMIENTO VOLEY 2 POSTES

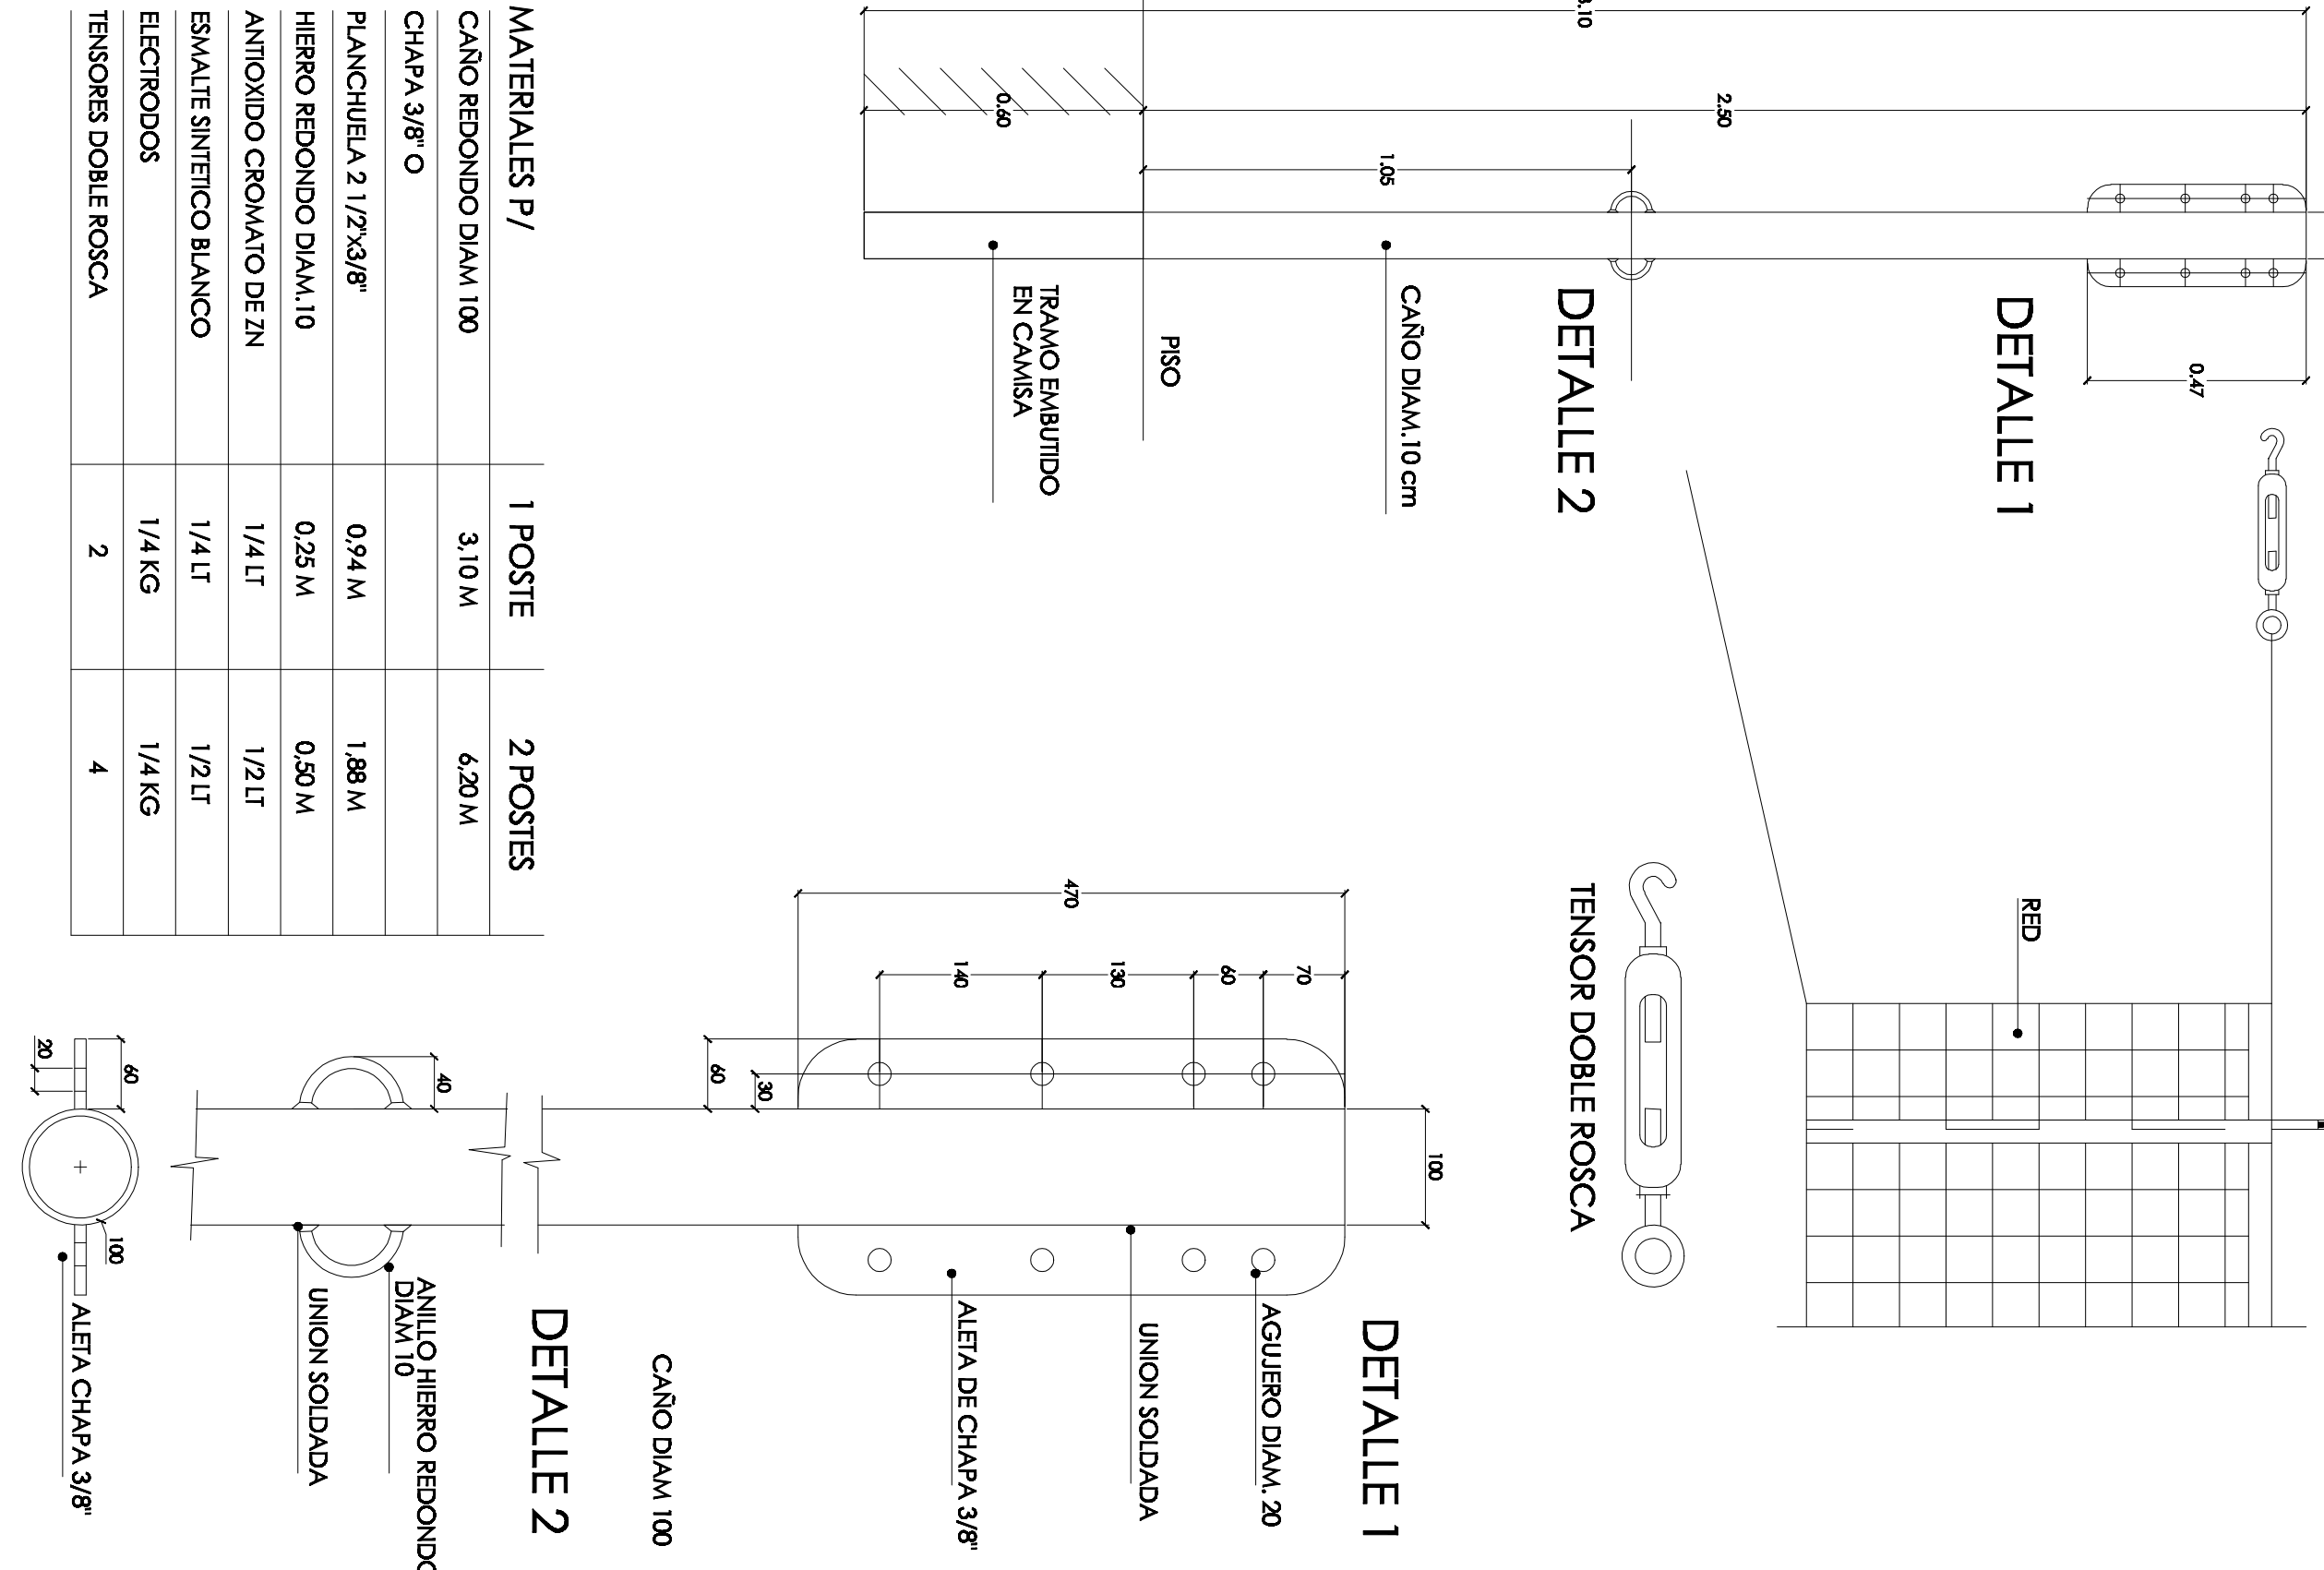

EQUIPAMIENTO BASQUET 1 JUEGO (DOS AROS)

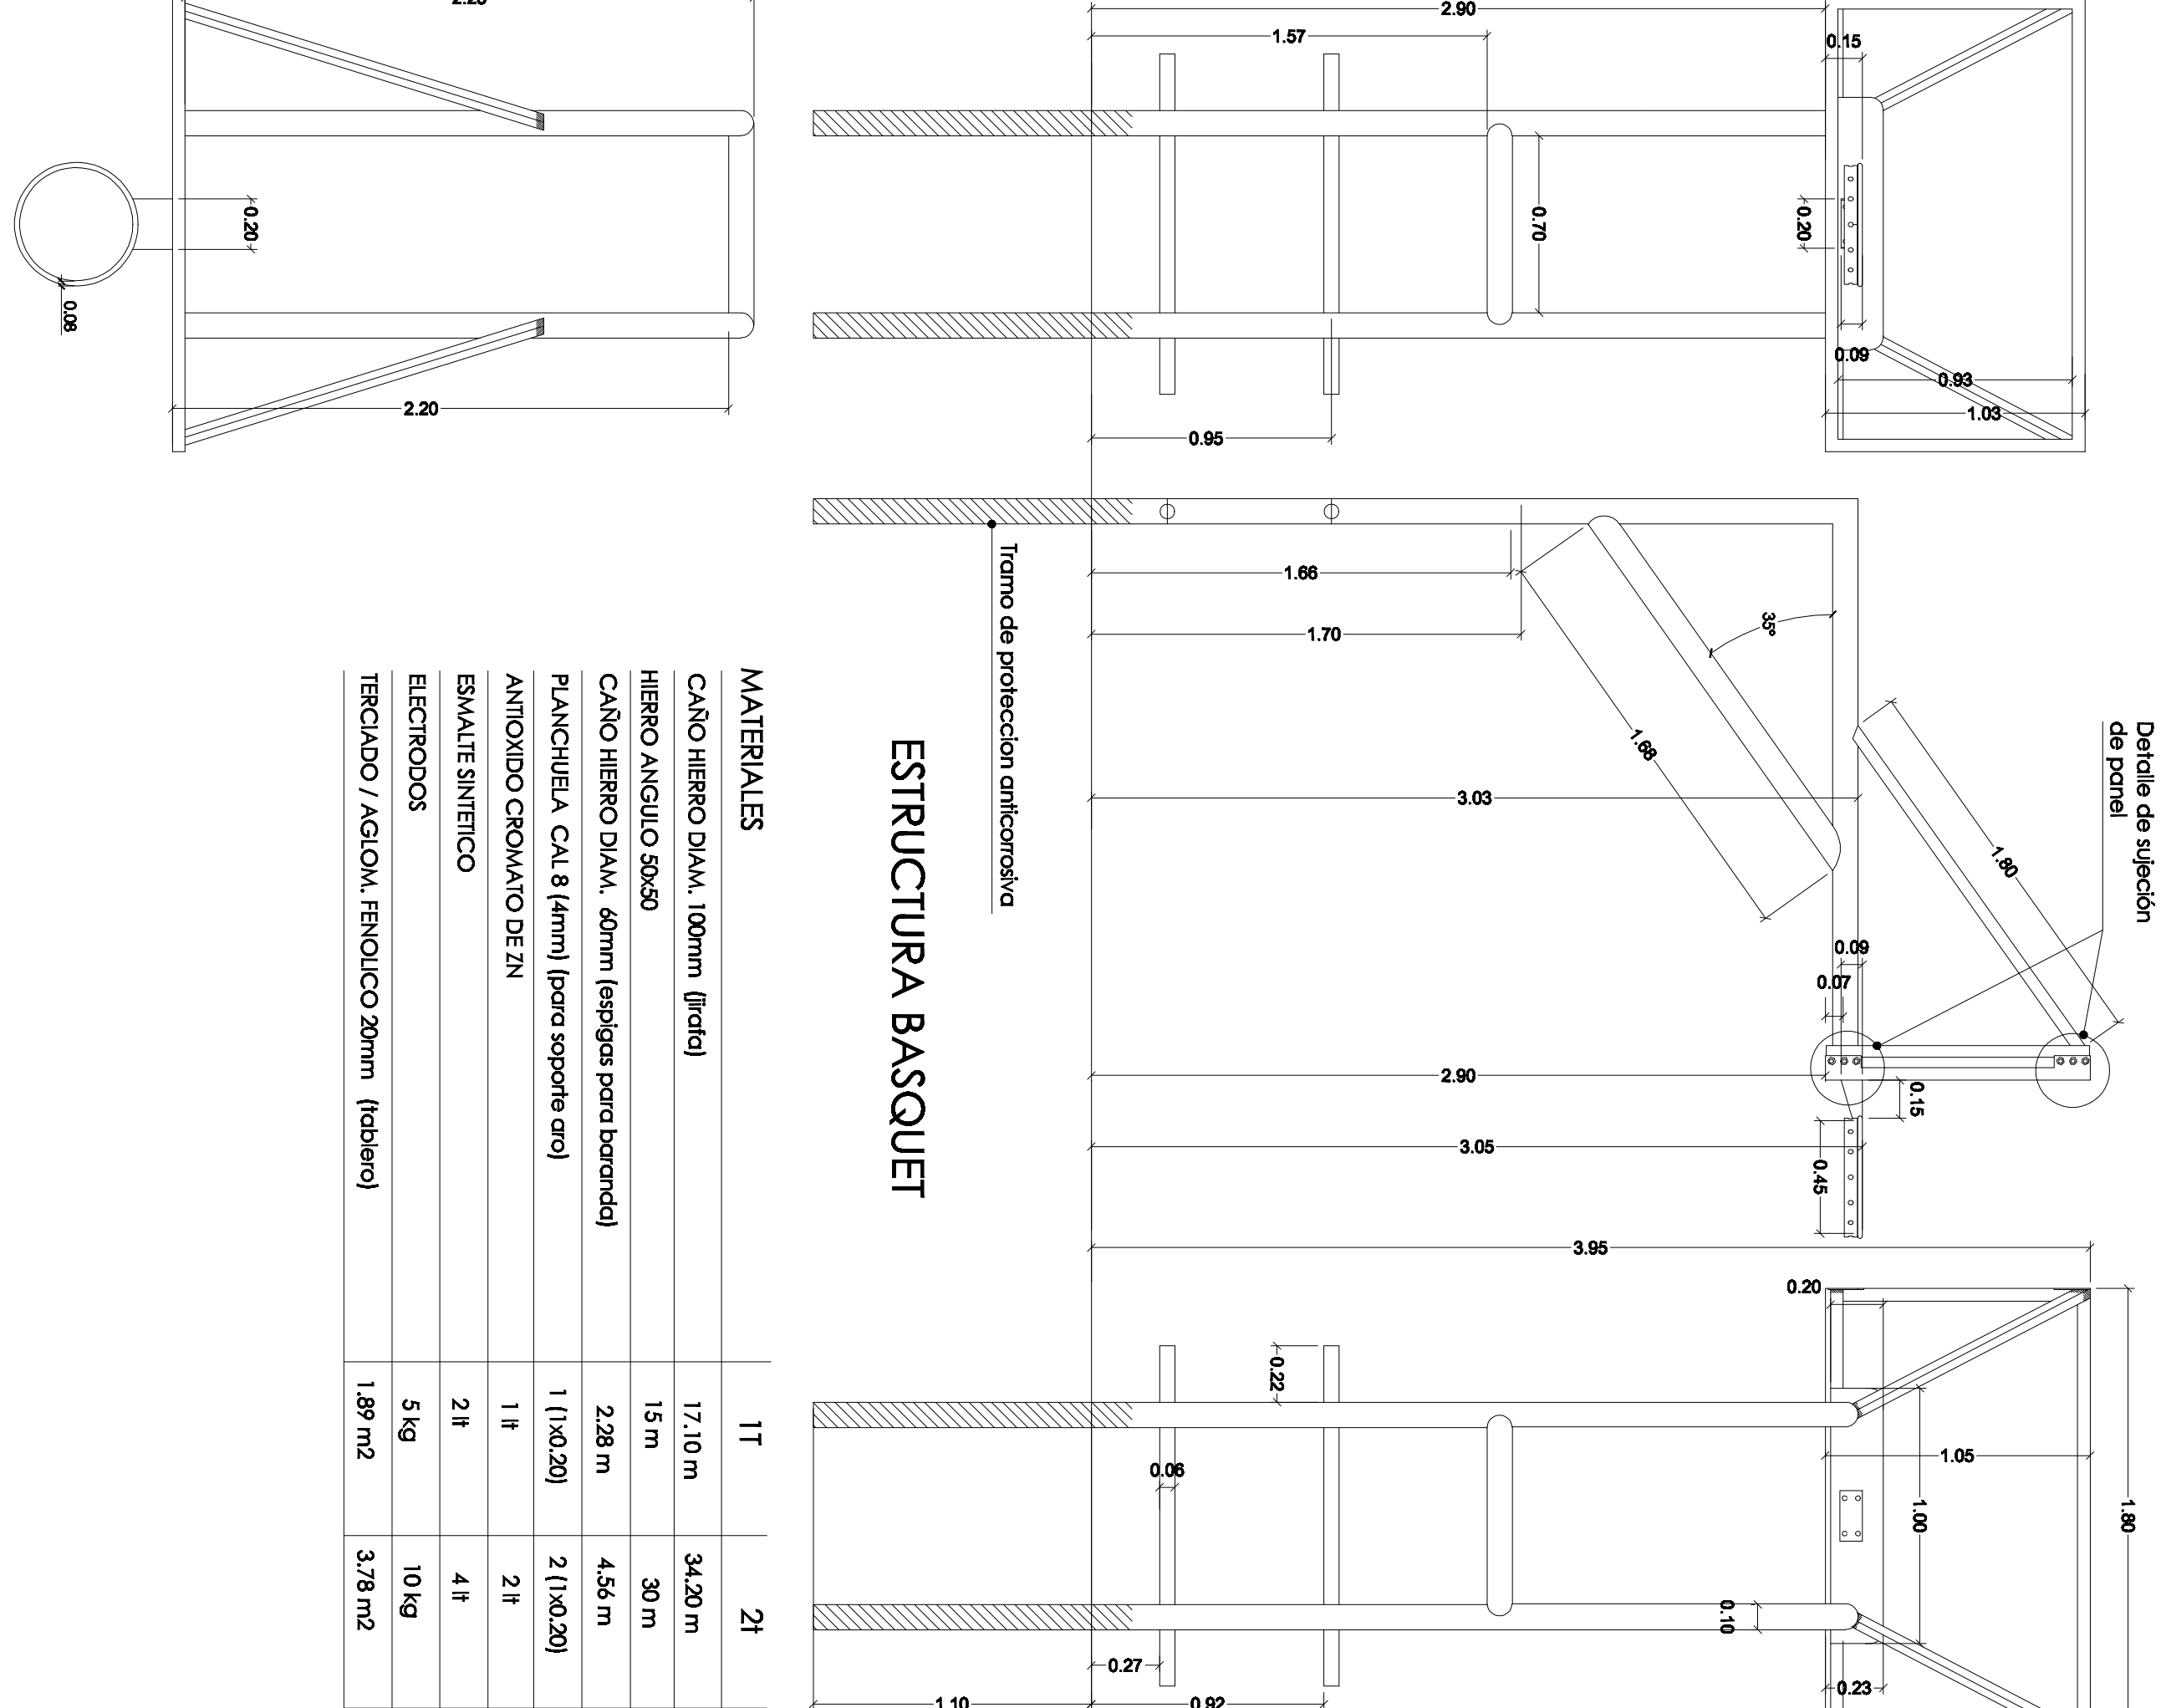

PROVINCIA DEL NEUQUEN	
DIPARQ	
DIRECCION DE ESTUDIOS Y PROYECTOS	
E.P.E.T. N° 21 - NUEVO EDIFICIO - 1ra ETAPA	
SAN MARTIN DE LOS ANDES	
ARQUITECTURA - DETALLE EQUIP PLAYON	
03-08	