

REFERENCIAS


-INDICA CAÑERÍA PLUVIAL

-INDICA CAÑERÍA DE VENTILACION

-INDICA CAÑERÍA AGUA FRIA

-INDICA CAÑERÍA AGUA CALIENTE

- CD: CAÑERÍA DE DESCARGA
CY: CAÑERÍA DE VENTILACION
CL: CAÑERÍA DE LLUVIA
CI: CAMARA DE INSPECCION
T: INSP: TAPA DE INSPECCION
TV: TUBO DE VENTILACION
PPA: PILETA DE PISO ABIERTA
PPT: PILETA DE PISO TAPADA
PL: PILETA DE LAVAR
BDA: BOCA DE DESAGUE ABIERTA
BOT: BOCA DE DESAGUE TAPADA
EL: ENRUDO DE LLUVIA
E: ENRUDO
LP: LLAVE DE PASO
CS: CANILIA DE SERVICIO
VE: VALVULA ESFERICA
VE: VALVULA DE LIMPIEZA

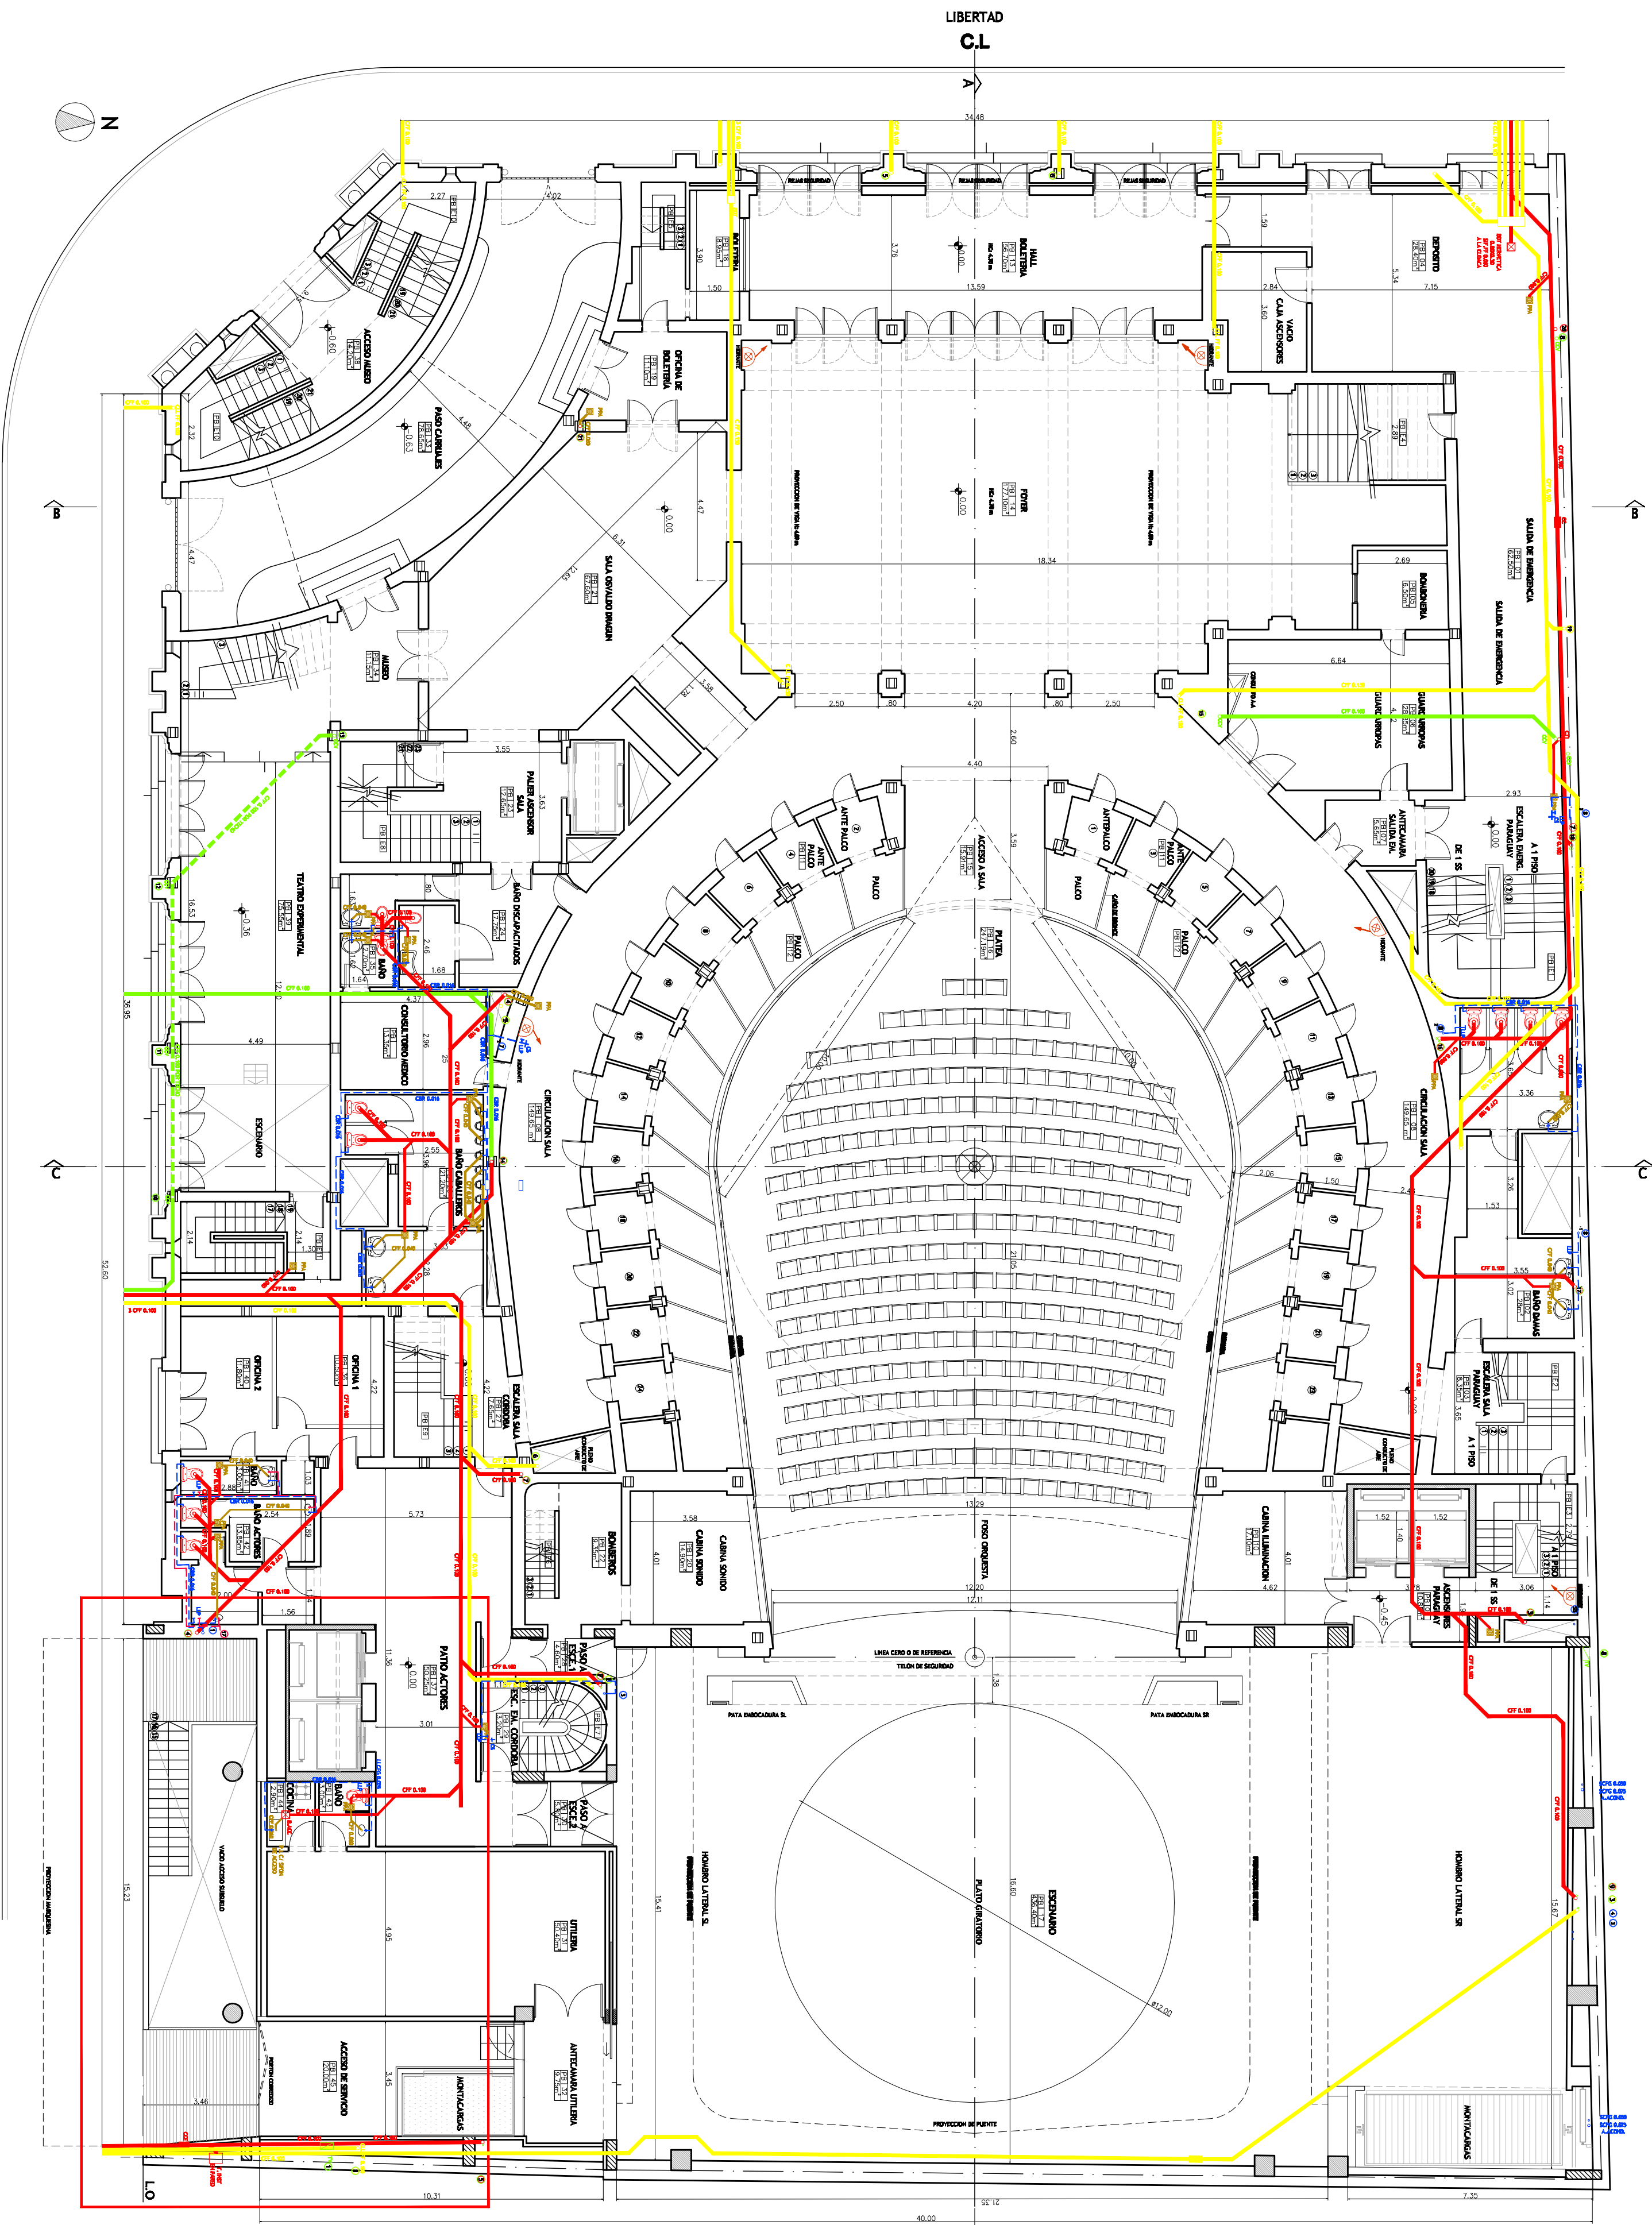


Ministerio del Interior,
Obras Publicas y Vivienda
Presidencia de la Nación

SECRETARÍA DE OBRAS PÚBLICAS
SUBSECRETARÍA DE OBRAS PÚBLICAS

-TEATRO NACIONAL CERVANTES-

-Restauración, puesta en valor de las fachadas del
Teatro Nacional Cervantes-

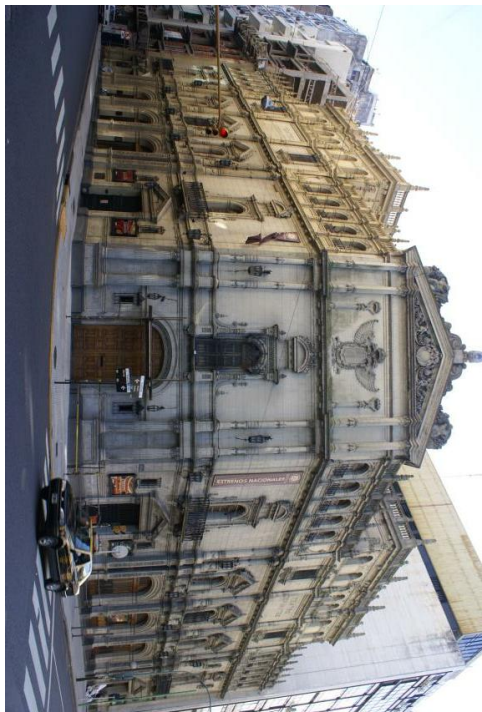

Av. Córdoba 1155 -CABA-

MODALIDAD DE CONTRATACIÓN			
LICITACIÓN PÚBLICA			
EQUIPO TÉCNICO			
SUBSECRETARÍA DE OBRAS PÚBLICAS - DIRECCIÓN NACIONAL DE ARQUITECTURA			
TÍTULO			
INSTALACIÓN SANITARIA PLANTA BAJA			
ESCALA	HOJA	REVISIÓN	CÓDIGO
1:125	01/01		IS-04
ARCHIVO		FECHA	
TNC-INST-S-PB		11/2016	