


SOPORTE PARA
VOLEY

Detalle poste y red
Esc. 1:25

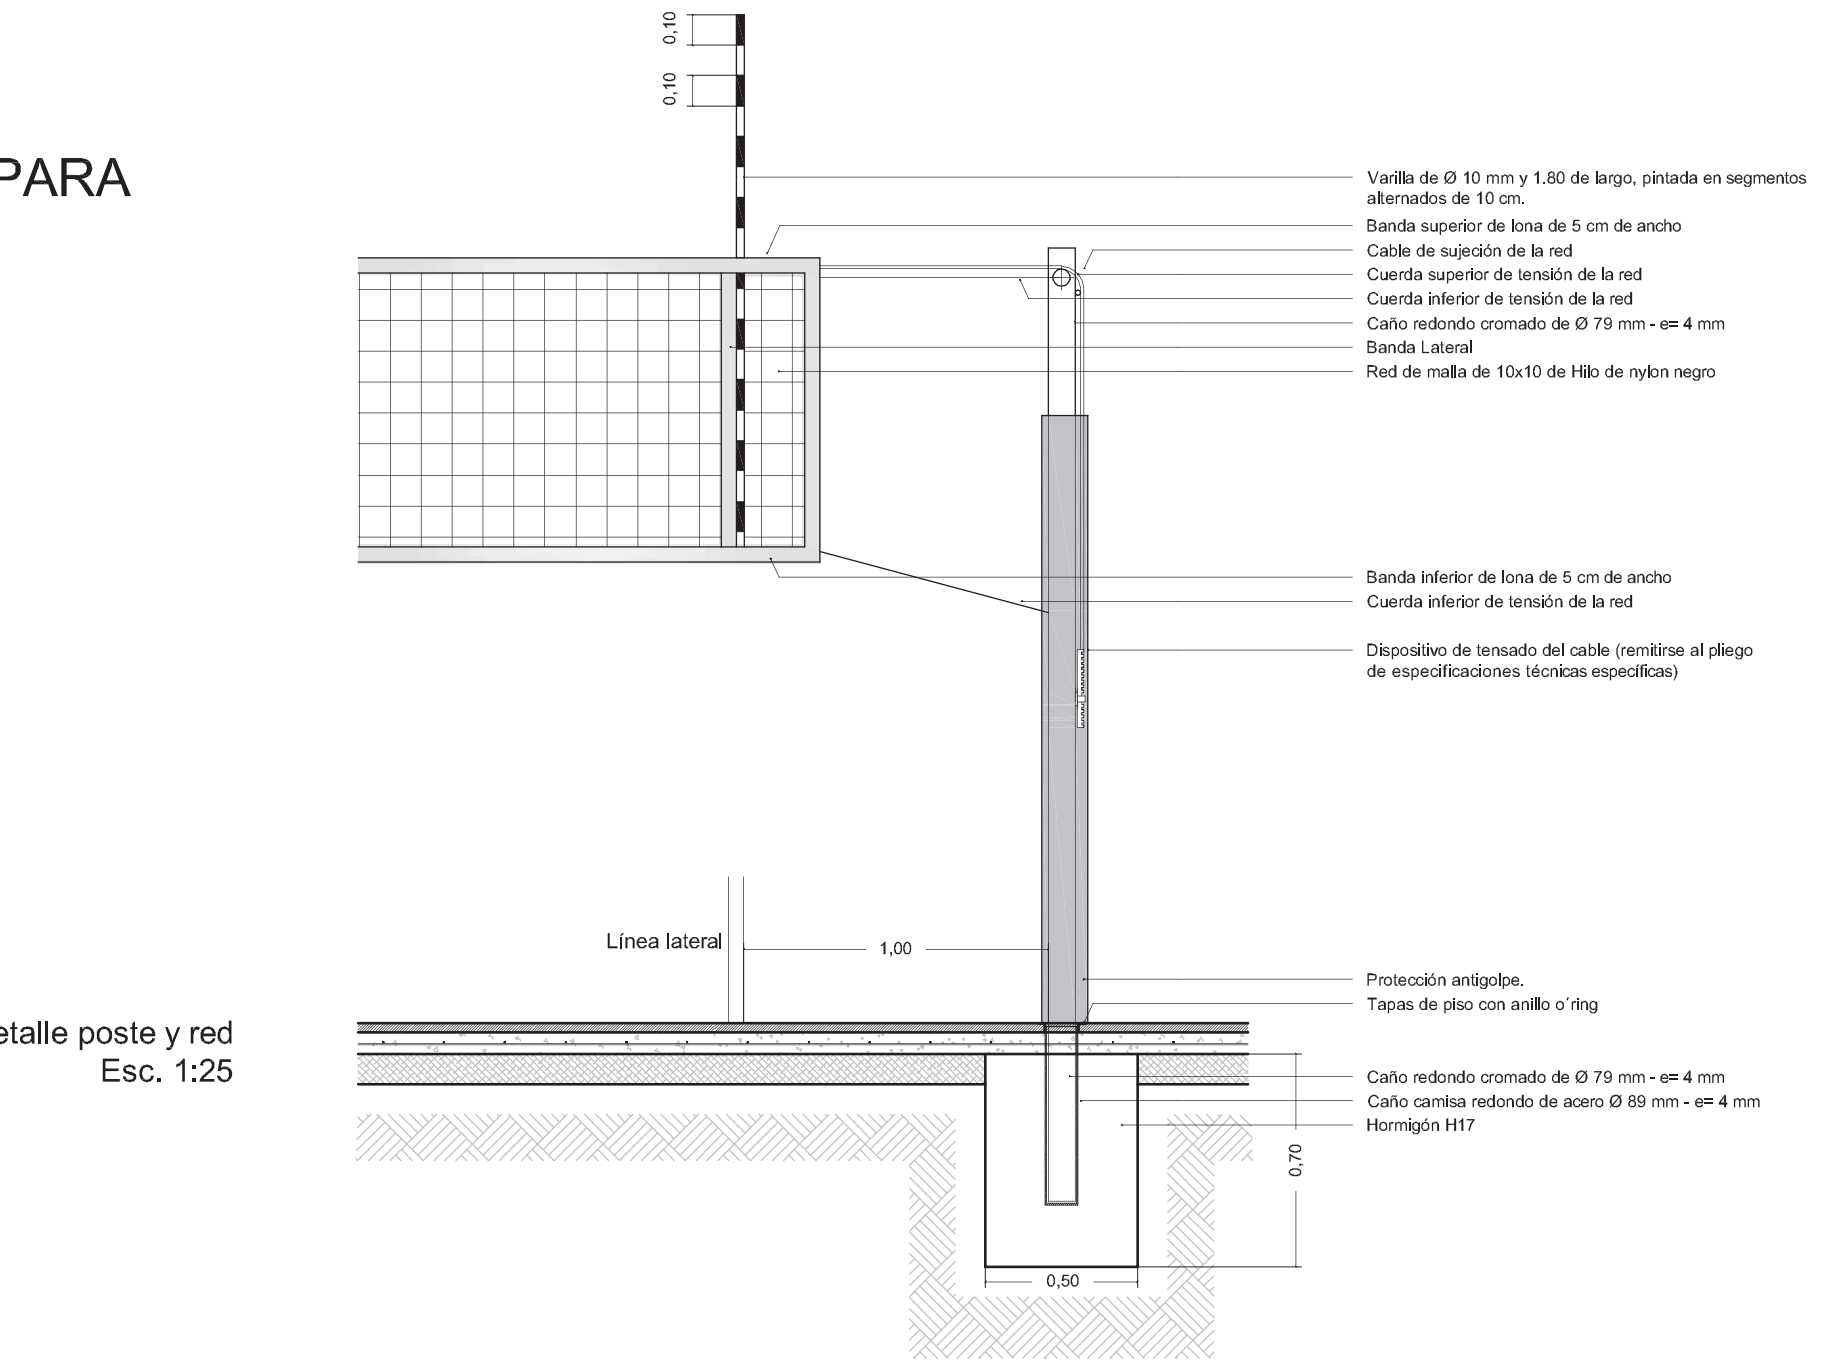

Vista frontal
Esc. 1:50

